


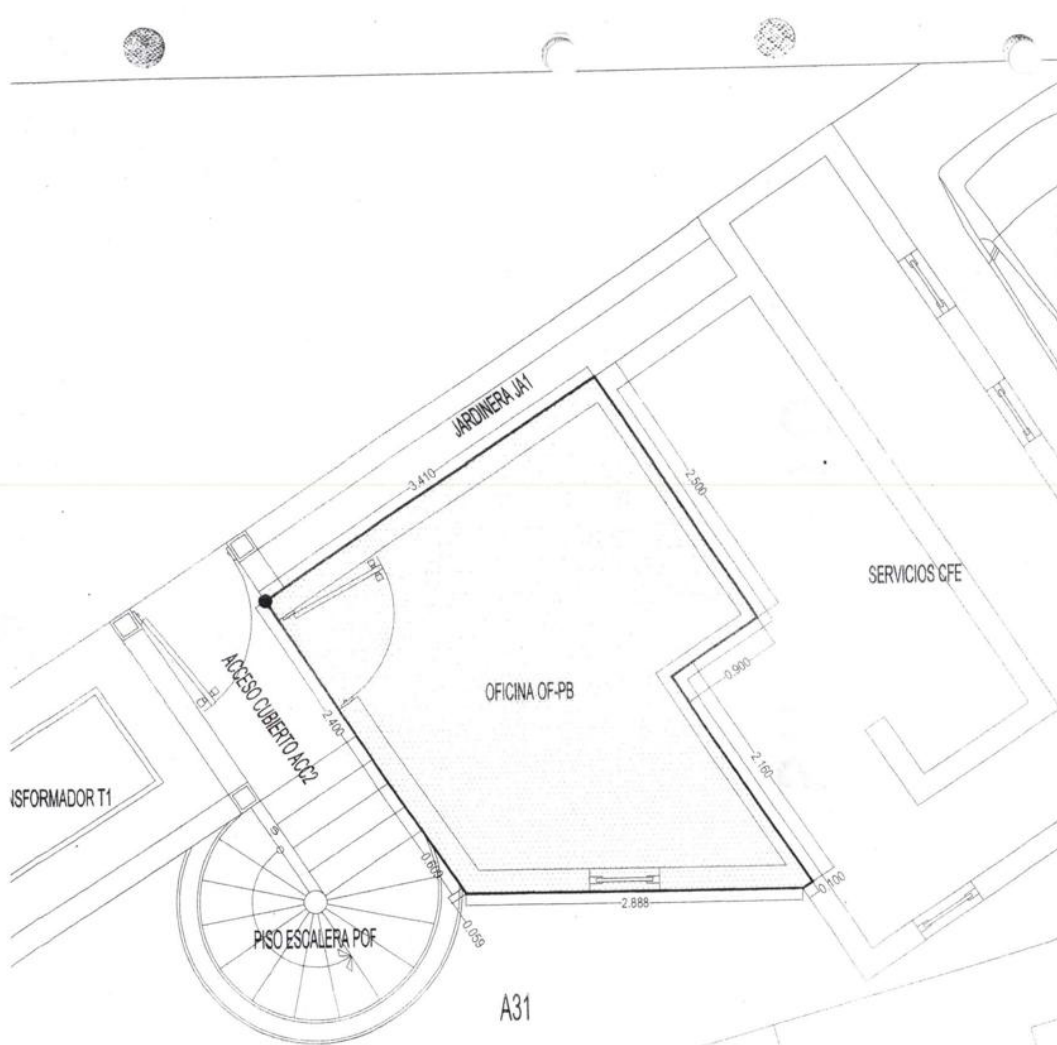

JADOR A31

AREA LOCALIZADA EN LA PLANTA BAJA

CUADRO DE SUPERFICIES Y COTIZACIONES

AL SUROESTE EN 2.400m. CON ACCESO CUBIERTO ACC2
 AL SUROESTE EN 0.609m. CON PISO ESC. OFICINA POF
 AL SUROESTE EN 0.058m. CON ANDADOR A31
 AL SUR EN 2.888m. CON SERVICIOS CFE
 AL SURESTE EN 0.160m. CON SERVICIOS CFE
 AL NORESTE EN 2.160m. CON SERVICIOS CFE
 AL SURESTE EN 0.800m. CON SERVICIOS CFE
 AL NORESTE EN 2.500m. CON SERVICIOS CFE
 AL NORESTE EN 3.410m. CON JARDINERA JA1
 ARRIBA CON OFICINA OF-PA
 ABAJO CON CIMENTACION

M. AYUNTAMIENTO DE SOLIDARIDAD
 DIRECCION GENERAL OBRAS PUBLICAS
 PLAYA DEL CARMEN, Q. ROO

OFICINA OF-PB
 AREA PRIVADA. INTERIOR CUBIERTA
 AREA = 12.0273 M²

NOTAS Y OBSERVACIONES:

COTIZACIONES: ELABORO: ING. JORGE A. SANCHEZ C.
 MTS. (Firma)
 ESCALA: 1:50
 FECHA: SEP/2004
 NO. PLANO: 08/02/02


CONSTITUCION DE REGIMEN DE PROPIEDAD EN CONDOMINIO

CONDOMINIOS NATZ TI HA

PROPIETARIO: PAK ALUM S.A. DE C.V.
 (Firma)
 DISTRITO: DISTRITO FLAMINGO POR PRETEL
 COL. LAS BRISAS
 PLAYA DEL CARMEN, Q. ROO, MEXICO

AREA PRIVADA. INTERIOR CUBIERTA
 OFICINA OF-PB



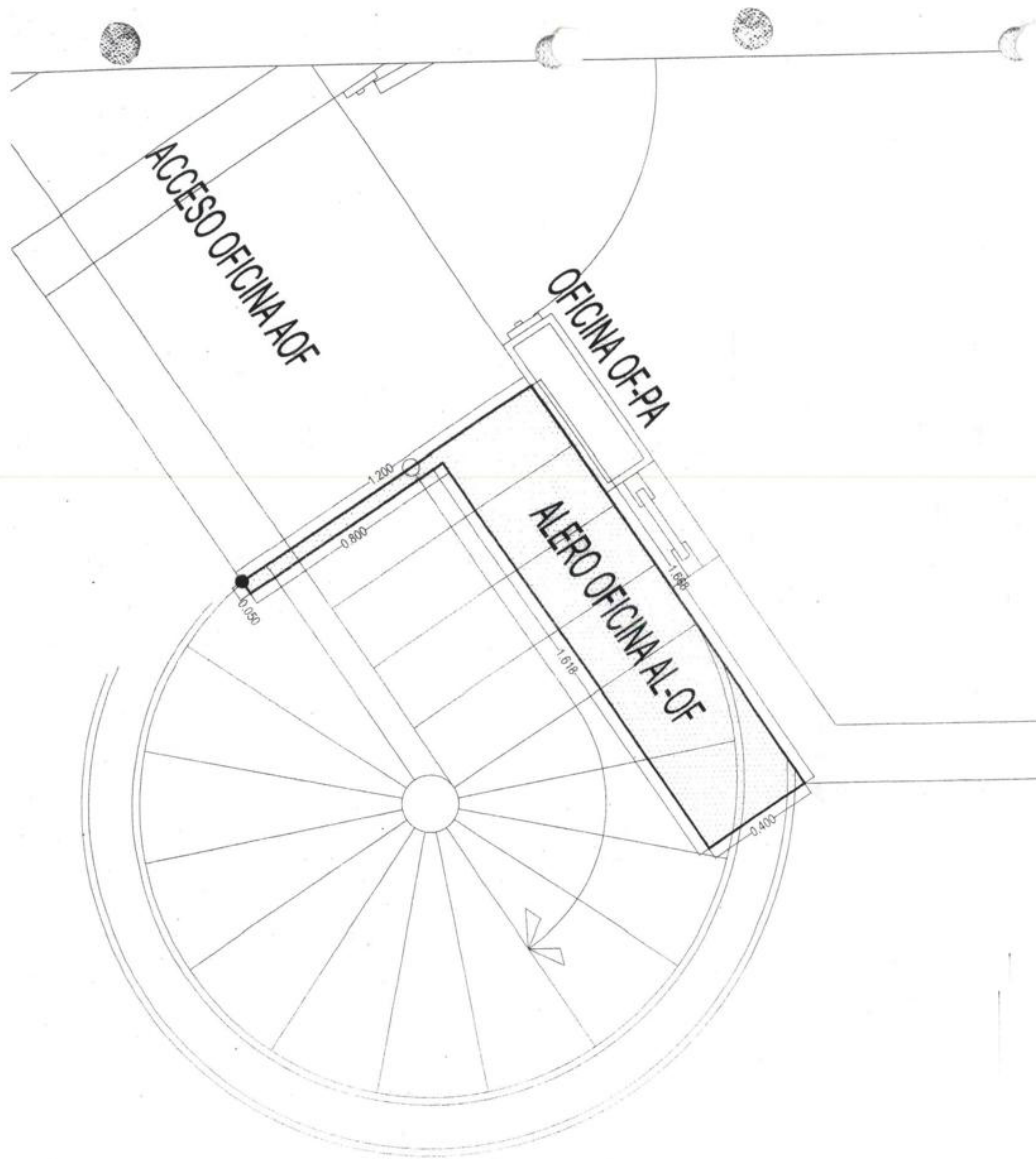

AREA LOCALIZADA EN EL 1ER. NIVEL

CUADRO DE SUPERFICIES Y COLUMNARIAS

AL SURESTE EN 0.050m. CON VACIO
AL SURESTE EN 0.800m. CON VACIO
AL SURESTE EN 1.618m. CON VACIO
AL SURESTE EN 0.400m. CON VACIO
AL NORESTE EN 1.668m. CON OFICINA OF-PA
AL NORESTE EN 1.200m. CON ACCESO OFICINA AOF
ARRIBA CON AZOTEA OFICINA AZ-OF
ABAJO CON PISO ESC. OFICINA PEO, ACCESO CUBIERTO ACC2

H. AYUNTAMIENTO DE SOLIDARIDAD
DIRECCIÓN GENERAL OBRAS PUBLICAS
PLAYA DEL CARMEN, Q. ROO.

ALERO OFICINA AL-OF
AREA PRIVADA. EXTERIOR CUBIERTA
AREA = 0.7070 M

NOTAS Y OBSERVACIONES:

ACOTACIONES: ELABORO: ING. JOSE P. SANCHEZ

MTS. DISEÑO: J. P. SANCHEZ

ESCALA: 1:20

FECHA: SEP/2004

NO PLANO: 14-15

CONSTITUCION DE REGIMEN DE PROPIEDAD EN CONDOMINIO

CONDOMINIOS NATZ TI HA

PAK ALUM S.A. DE C.V.


PROPIETARIO: PAK ALUM S.A. DE C.V.

PROYECTO: CALLE PLANARIO, AV. CENTRAL Y PUBLICA

PROYECTO: CALLE PLANARIO, AV. CENTRAL Y PUBLICA

PROYECTO: CALLE PLANARIO, AV. CENTRAL Y PUBLICA

AREA PRIVADA EXTERIOR CUBIERTA

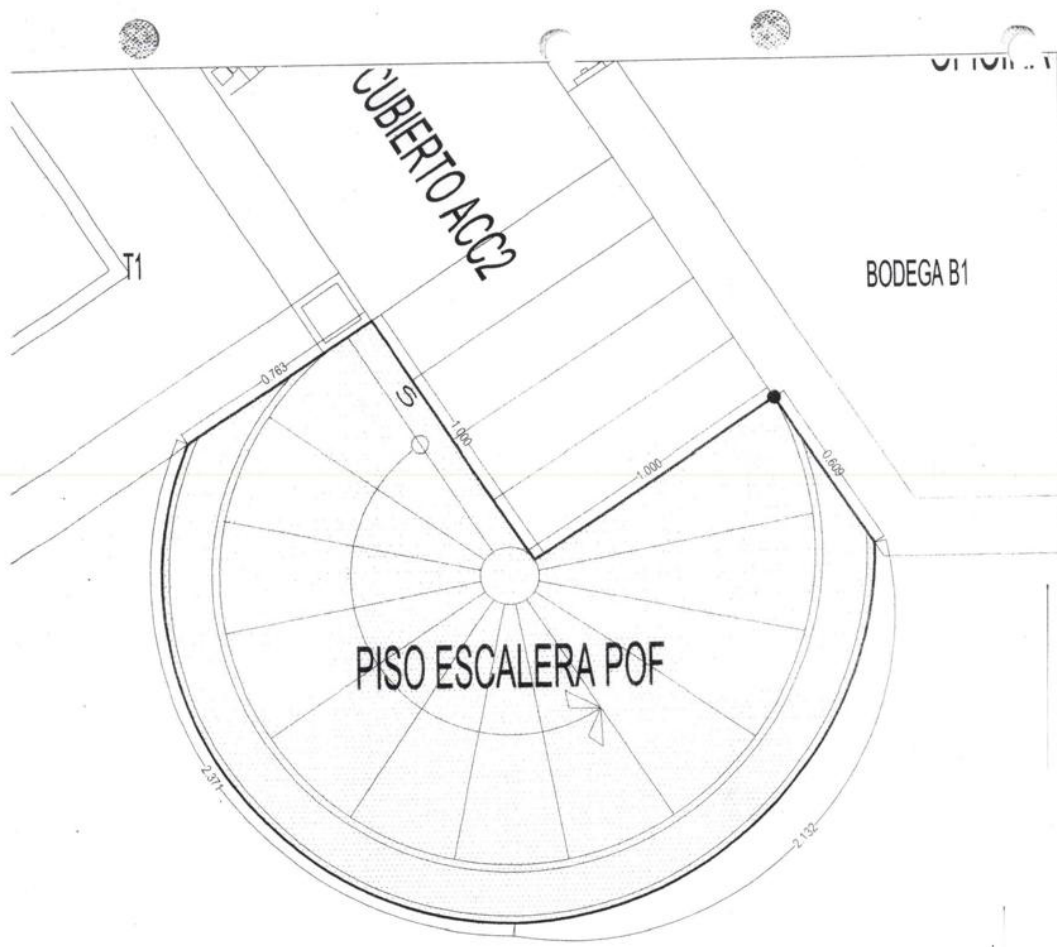

AREA LOCALIZADA EN LA PLANTA BAJA

CUADRO DE SUPERFICIES Y CORDINADAS

AL NOROESTE EN 1.000m. CON ACCESO CUBIERTO ACC2

AL NORESTE EN 1.000m. CON ACCESO CUBIERTO ACC2

AL SURESTE EN 2.371m. CON TRANSFORMADOR T1 Y VACIO

AL SUROESTE EN 1.899m. CON VACIO

AL NORESTE EN 0.609m. CON OFICINA OF-PB

ARRIBA CON VACIO

ABAJO CON PISO ESC. OFICINA POF

AYUNTAMIENTO DE SOLIDARIDAD

SECRETARÍA DE OBRAS PÚBLICAS

CARMEN, Q. ROO.

ESCALERA OFICINA EOF

AREA PRIVADA. EXTERIOR DESCUBIERTA

AREA = 3.1019 M²

NOTAS Y OBSERVACIONES

ACOTACIONES: ELABORO: ING. JORGE SANCHEZ C. por prof. JORGE SANCHEZ C.

ESCALA: 1:20 PERITO RESPONSABLE

FECHA: SEP/2004

Nº PLANO: 003

PROYECTO: PRECISO MEDIANO DROV/250LX

CONSTRUCCIÓN DE REGIMEN DE PROPIEDAD EN CONDOMINIO

CONDOMINIOS NATZ TI HA


PROPIETARIO: PAK ALUM S.A. DE C.V.

DIRECCIÓN: CALLE EL MANOPO POR ENTRE CALLE LAS BRUNAS


LOCALIDAD: PLAYA DEL CARMEY SOLIDARIDAD, MEXICO

AREA PRIVADA. EXTERIOR DESCUBIERTA

ESCALERA OFICINA EOF

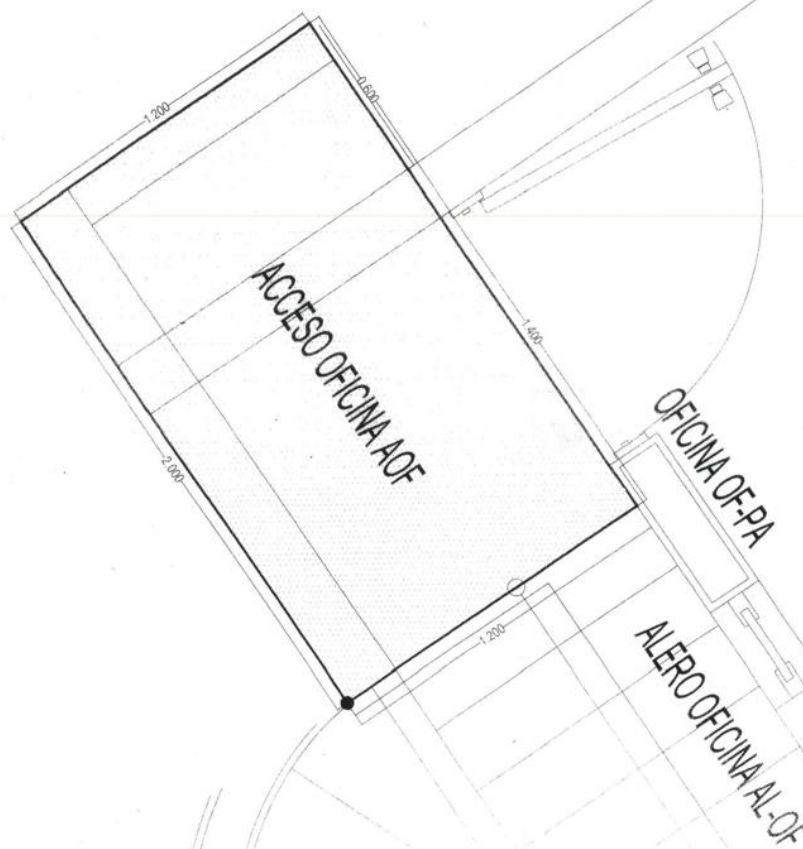

AREA LOCALIZADA EN EL 1ER. NIVEL

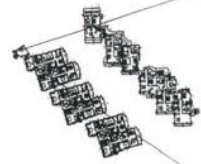

CUADRO DE SUPERFICIES Y COORDINADAS

AL SURESTE EN 1,200m. CON ALERO OFICINA AL-OF
 AL NORESTE EN 1,400m. CON OFICINA OF-PA
 AL NORESTE EN 0,600m. CON VACIO
 AL NROESTE EN 1,200m. CON VACIO
 AL SURESTE EN 2,000m. CON VACIO
 ARRIBA CON AZOTEA OFICINA AZ-OF
 ABAJO CON TRANSFORMADOR T1, ACCESO CUBIERTO ACCZ



H. AYUNTAMIENTO DE SOLIDARIDAD
 DIRECCIÓN GENERAL OBRAS PÚBLICAS
 PLAYA DEL CARMEN, Q. ROO

ACCESO OFICINA AOF
 AREA PRIVADA, EXTERIOR CUBIERTA
 AREA = 2,4000 M²

NOTAS Y OBSERVACIONES

ACOTACIONES:
 MTS.
 ESCALA
 1:20
 FECHA
 SEP/2004
 NÚMERO PLANO
 104

ELABORÓ:
 ING. JORGE L. SANCHEZ C.
 PÉREZ RESERVABLE
 PRECIADO MEDIO
 DRC/250102

CONSTITUCIÓN DE REGIMEN DE PROPIEDAD EN CONDOMINIO
CONDOMINIOS NATZ TI HA
 PROPIETARIO
PAK ALUM S.A. DE C.V.
 REGISTRO
 CALLE FLAMINGO POR PRIMERA VECES
 COL. LAS BRISAS
 PLAYA DEL CARMEN, Q. ROO, MEXICO

AREA PRIVADA, EXTERIOR CUBIERTA
ACCESO OFICINA AOF