




PLANTA BAJA

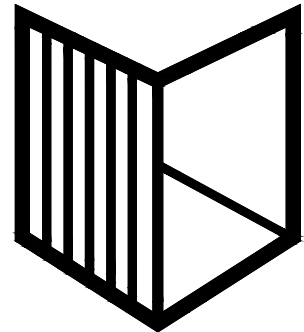

PARALELO

El contenido de este proyecto y todos sus diseños, invenciones y detalles, son exclusiva propiedad de Paralelo Taller de Arquitectura los cuales se reservan el derecho de autor.
El contenido de estos planos y su información únicamente podrá ser usado en el proyecto para el cual ha sido editado y no podrá ser reproducido total o parcialmente por medios mecánicos, electrónicos, fotográficos o cualquier otro, sin la previa autorización por escrito del Paralelo Taller de Arquitectura.

PARALELO TALLER DE ARQUITECTURA
Calle 15 No. 257 por 38 y 38 Colonia Campeche, CP 67120
Mérida, Yucatán.

SIMBOLOGÍA / ANOTACIONES

PROYECTO

M.I.N.A
-TEMOZON CENTRO-

UBICACIÓN

MÉRIDA, YUCATÁN.

DISEÑO

Paralelo Taller de Arquitectura

PLANO

PLANO ARQUITECTÓNICO

CONTENIDO

PLANTA BAJA


ESCALA


1:200

FECHA


JUNIO 2026

ARQ-01

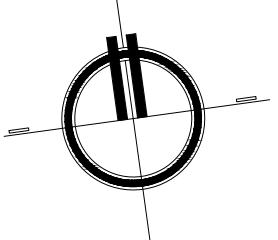

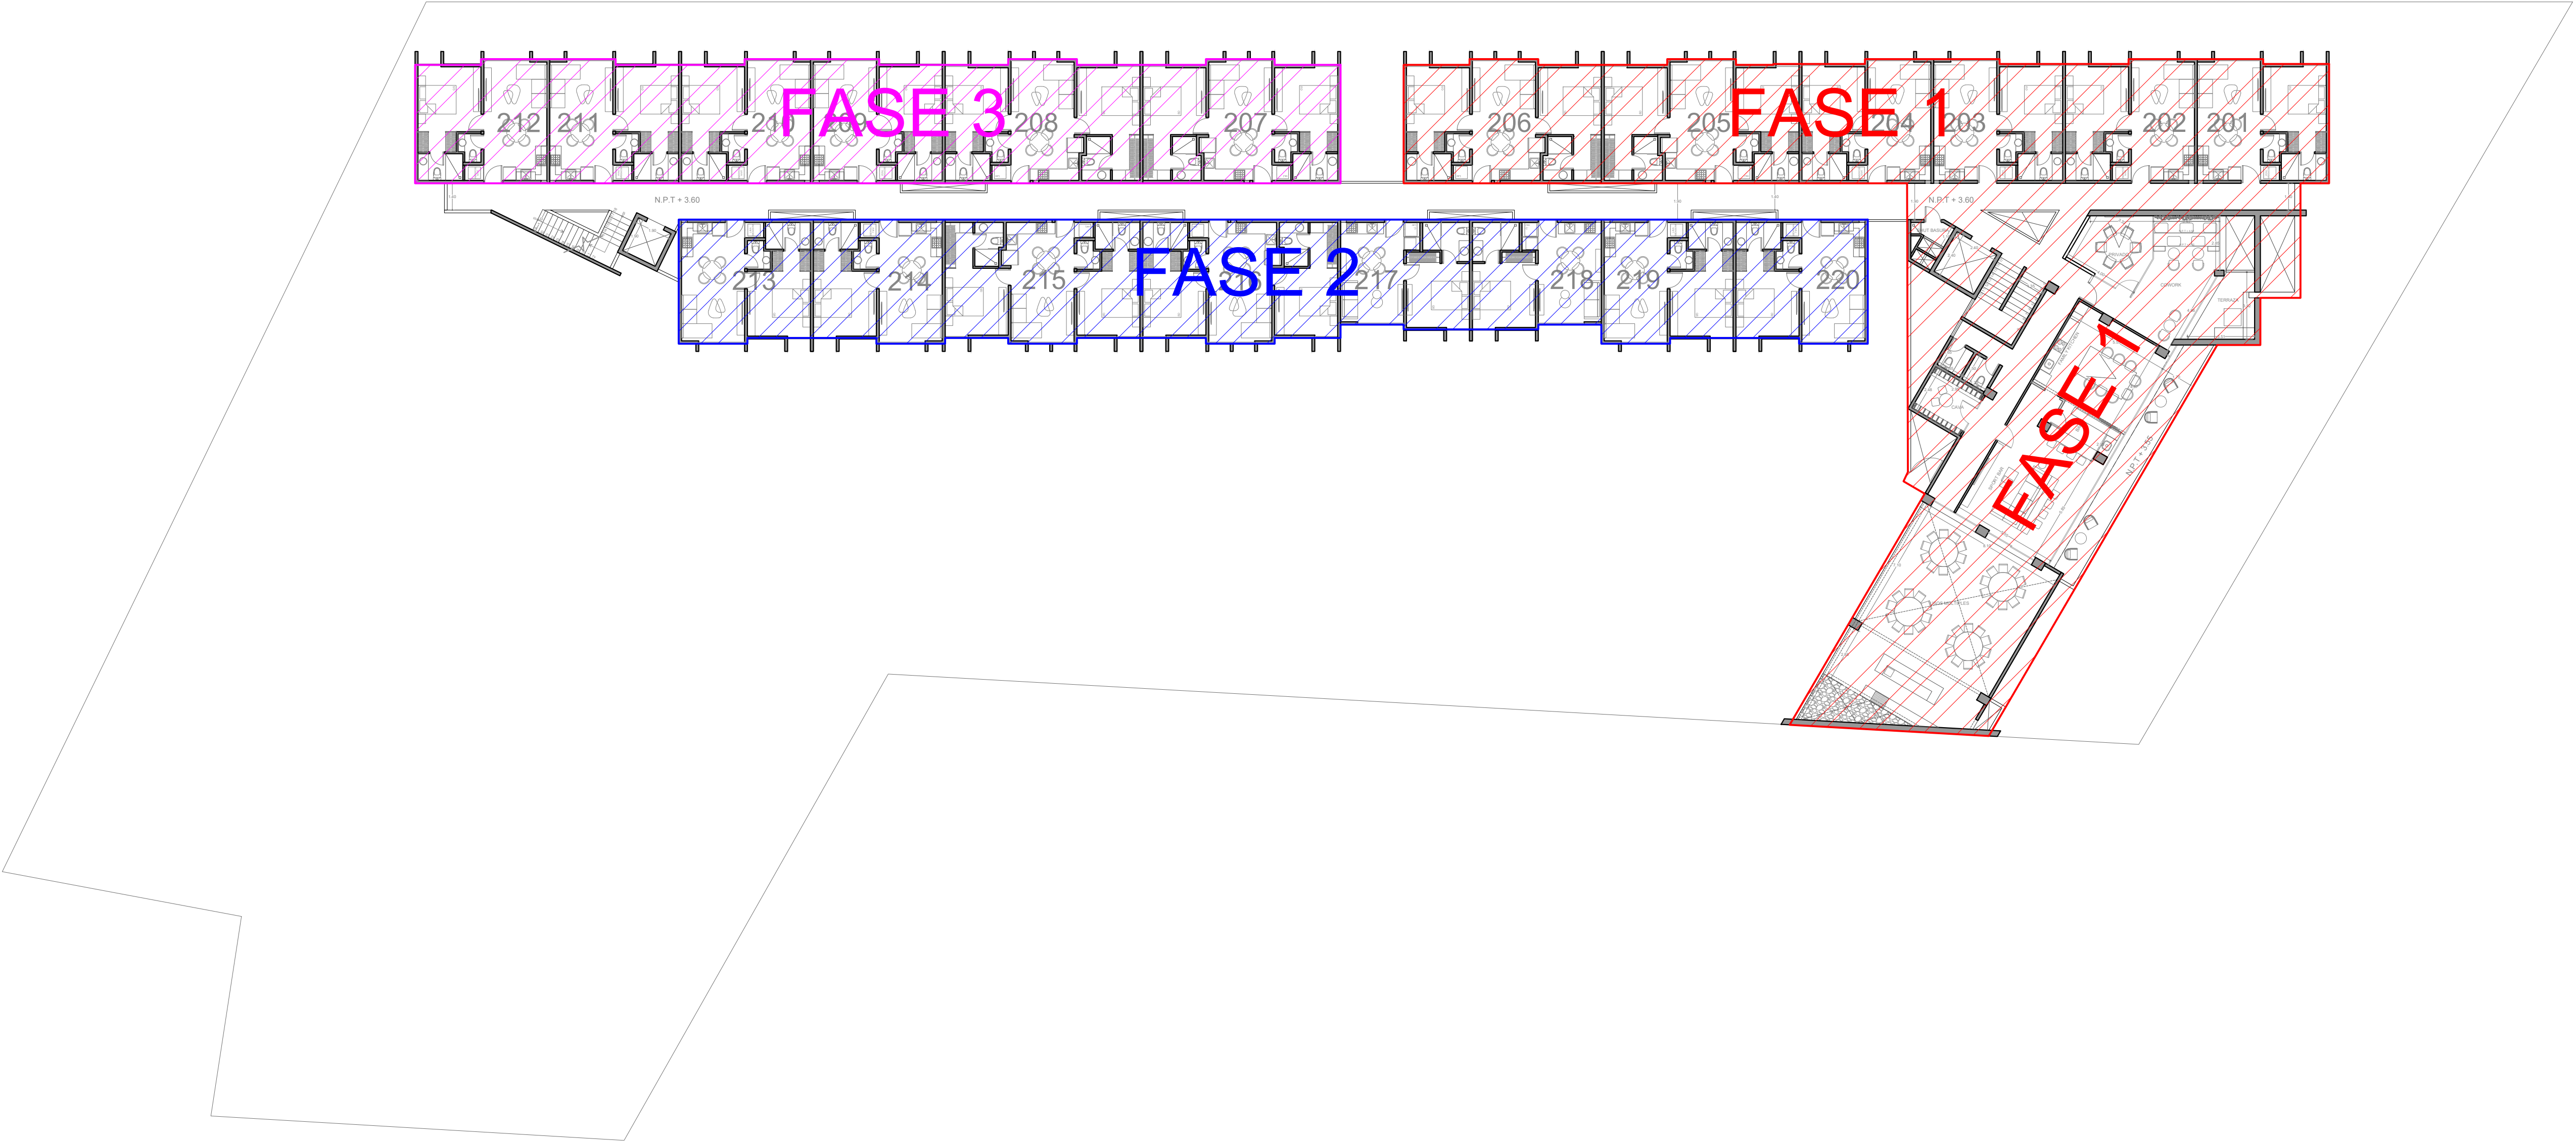

PLANTA N1

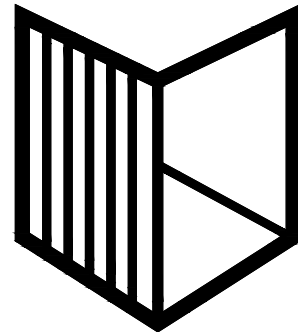

PARALELO

El contenido de este proyecto y todos sus diseños, invenciones y detalles, son exclusiva propiedad de Paralelo Taller de Arquitectura los cuales se reservan el derecho de autor.
El contenido de estos planos y su información únicamente podrá ser usado en el proyecto para el cual ha sido editado y no podrá ser reproducido total o parcialmente por medios mecánicos, electrónicos, fotográficos o cualquier otro, sin la previa autorización por escrito del Paralelo Taller de Arquitectura.

PARALELO TALLER DE ARQUITECTURA
Calle 15 No. 257 por 38 y 38 Colonia Campeche, CP 67120
Mérida, Yucatán.

SIMBOLOGÍA / ANOTACIONES

PROYECTO

M.I.N.A
-TEMOZON CENTRO-

UBICACIÓN

MÉRIDA, YUCATÁN.

DISEÑO

Paralelo Taller de Arquitectura

PLANO

PLANO ARQUITECTÓNICO

CONTENIDO

PRIMER NIVEL


ESCALA


1:200

FECHA


JUNIO 2026

ARQ-02

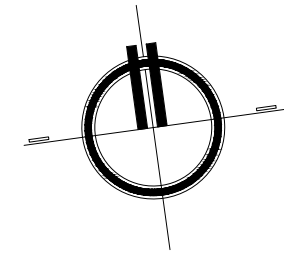

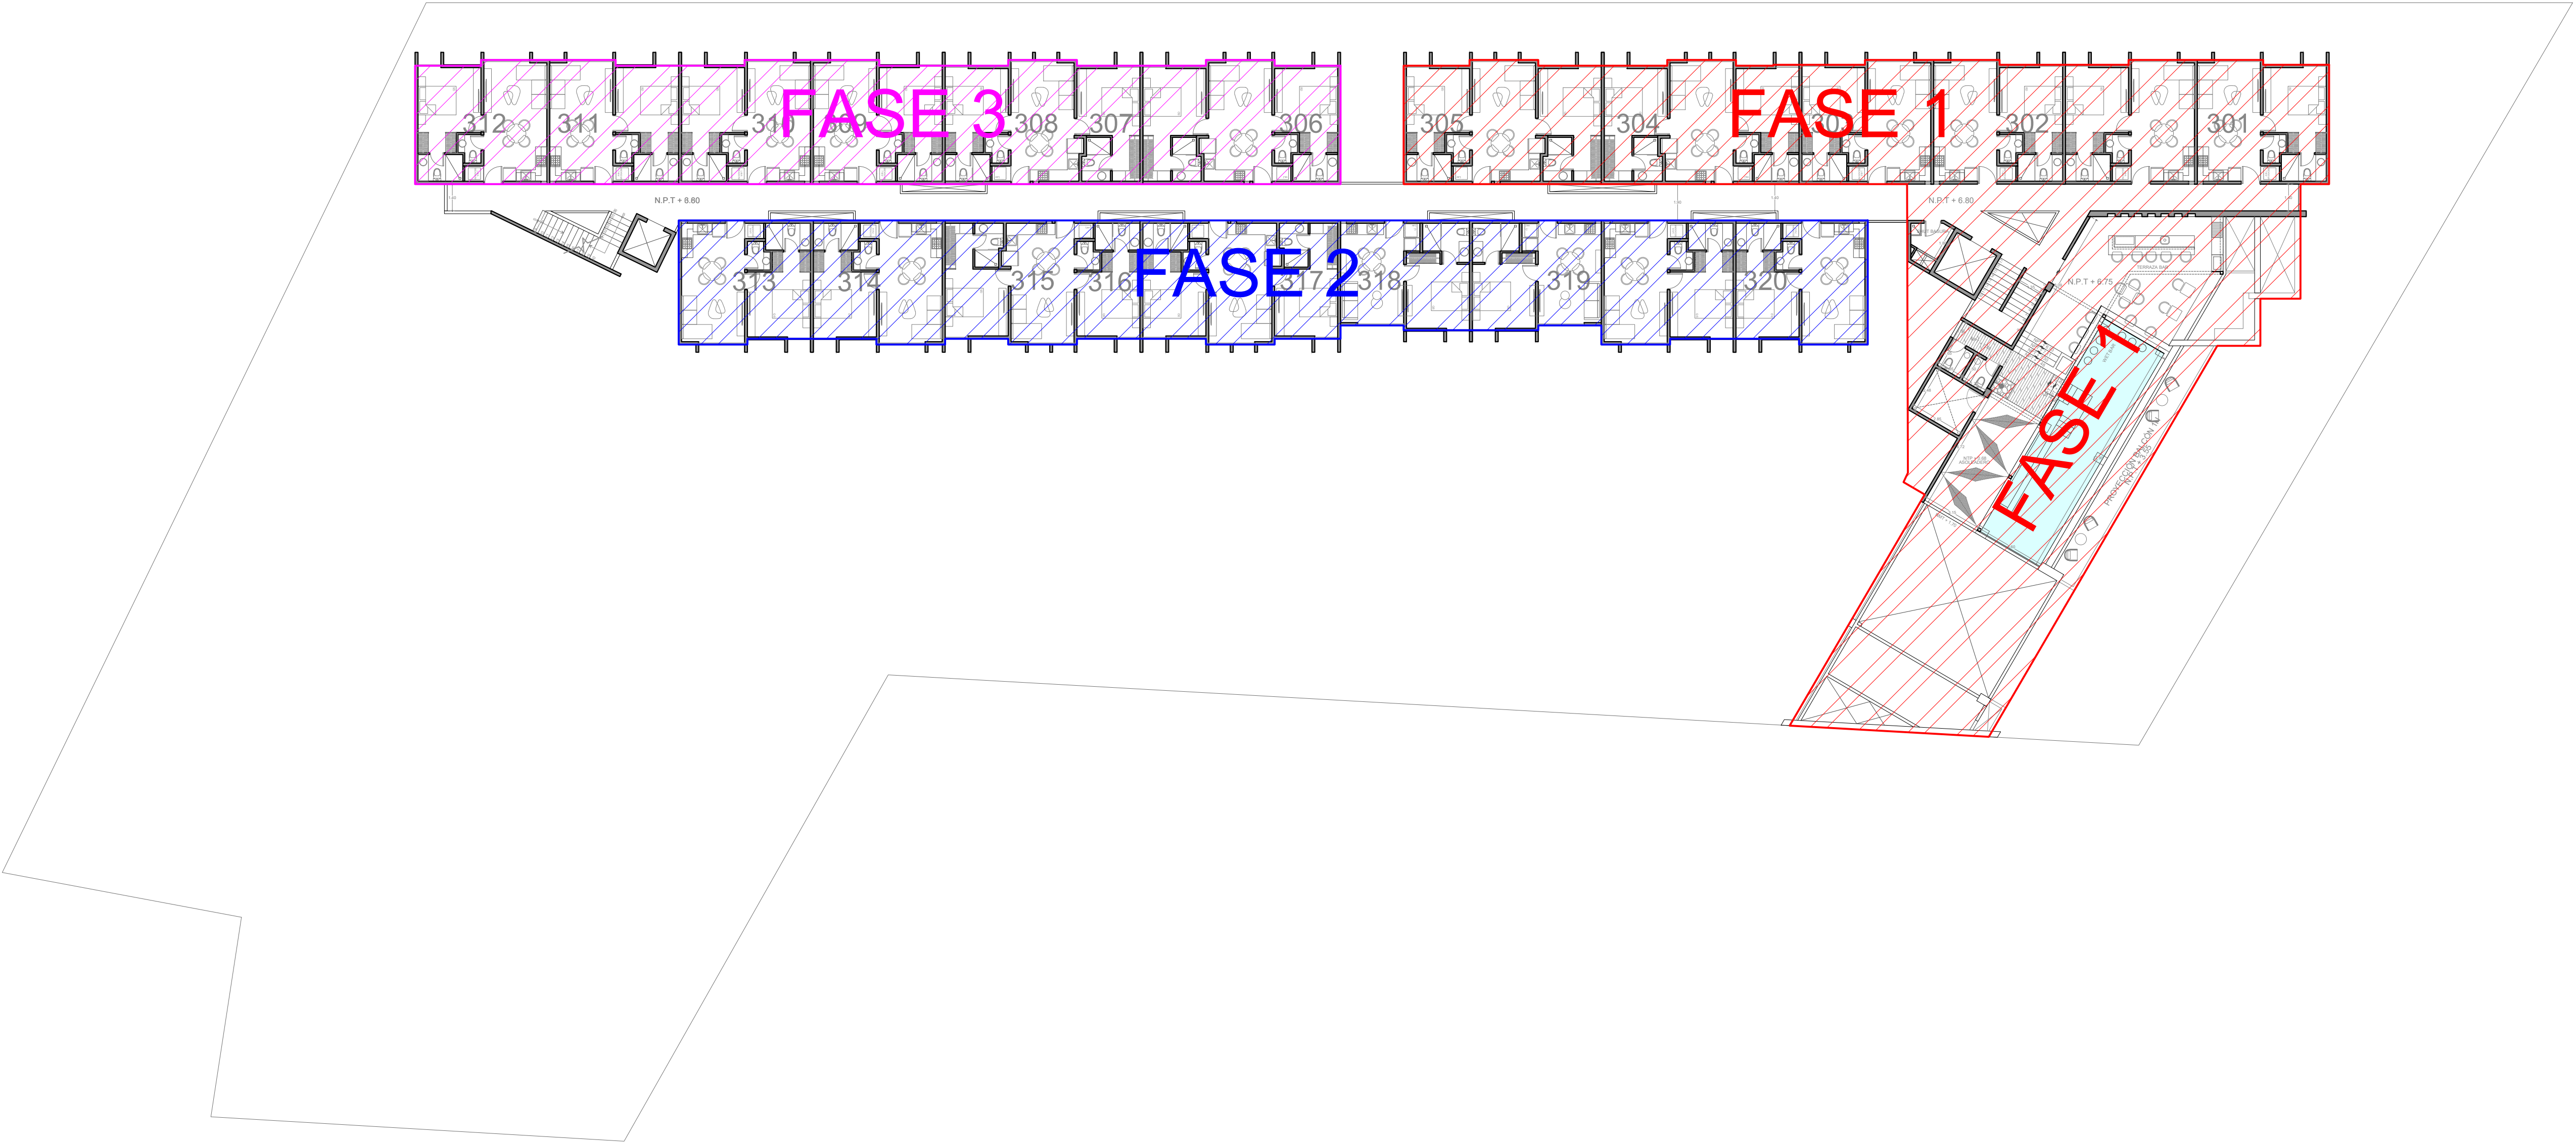

PLANTA N2

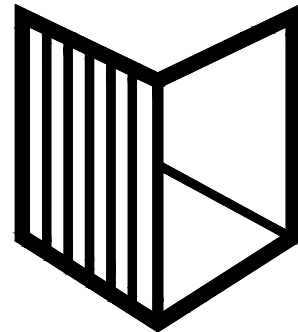

PARALELO

El contenido de este proyecto y todos sus diseños, invenciones y detalles, son exclusiva propiedad de Paralelo Taller de Arquitectura los cuales se reservan el derecho de autor.
El contenido de estos planos y su información únicamente podrá ser usado en el proyecto para el cual ha sido editado y no podrá ser reproducido total o parcialmente por medios mecánicos, electrónicos, fotográficos o cualquier otro, sin la previa autorización por escrito del Paralelo Taller de Arquitectura.

PARALELO TALLER DE ARQUITECTURA
Calle 15 No. 257 por 36 y 38 Colonia Campeche, CP 67120
Mérida, Yucatán.

SIMBOLOGÍA / ANOTACIONES

PROYECTO

M.I.N.A
-TEMOZON CENTRO-

UBICACIÓN

MÉRIDA, YUCATÁN.

DISEÑO

Paralelo Taller de Arquitectura

PLANO

PLANO ARQUITECTÓNICO

CONTENIDO

SEGUNDO NIVEL


ESCALA


1:200

FECHA

JUNIO 2026

ARQ-03

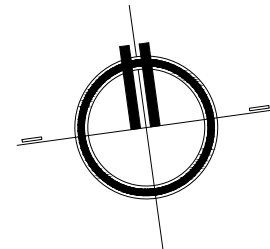

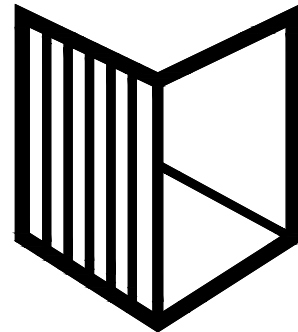


PARALELO

El contenido de este proyecto y todos sus diseños, invenciones y detalles, son exclusiva propiedad de Paralelo Taller de Arquitectura los cuales se reservan el derecho de autor.
El contenido de estos planos y su información únicamente podrá ser usado en el proyecto para el cual ha sido editado y no podrá ser reproducido total o parcialmente por medios mecánicos, electrónicos, fotográficos o cualquier otro, sin la previa autorización por escrito del Paralelo Taller de Arquitectura.

PARALELO TALLER DE ARQUITECTURA
Calle 15 No. 257 por 38 y 38 Colonia Campeche, CP 67120
Mérida, Yucatán.

SIMBOLOGÍA / ANOTACIONES

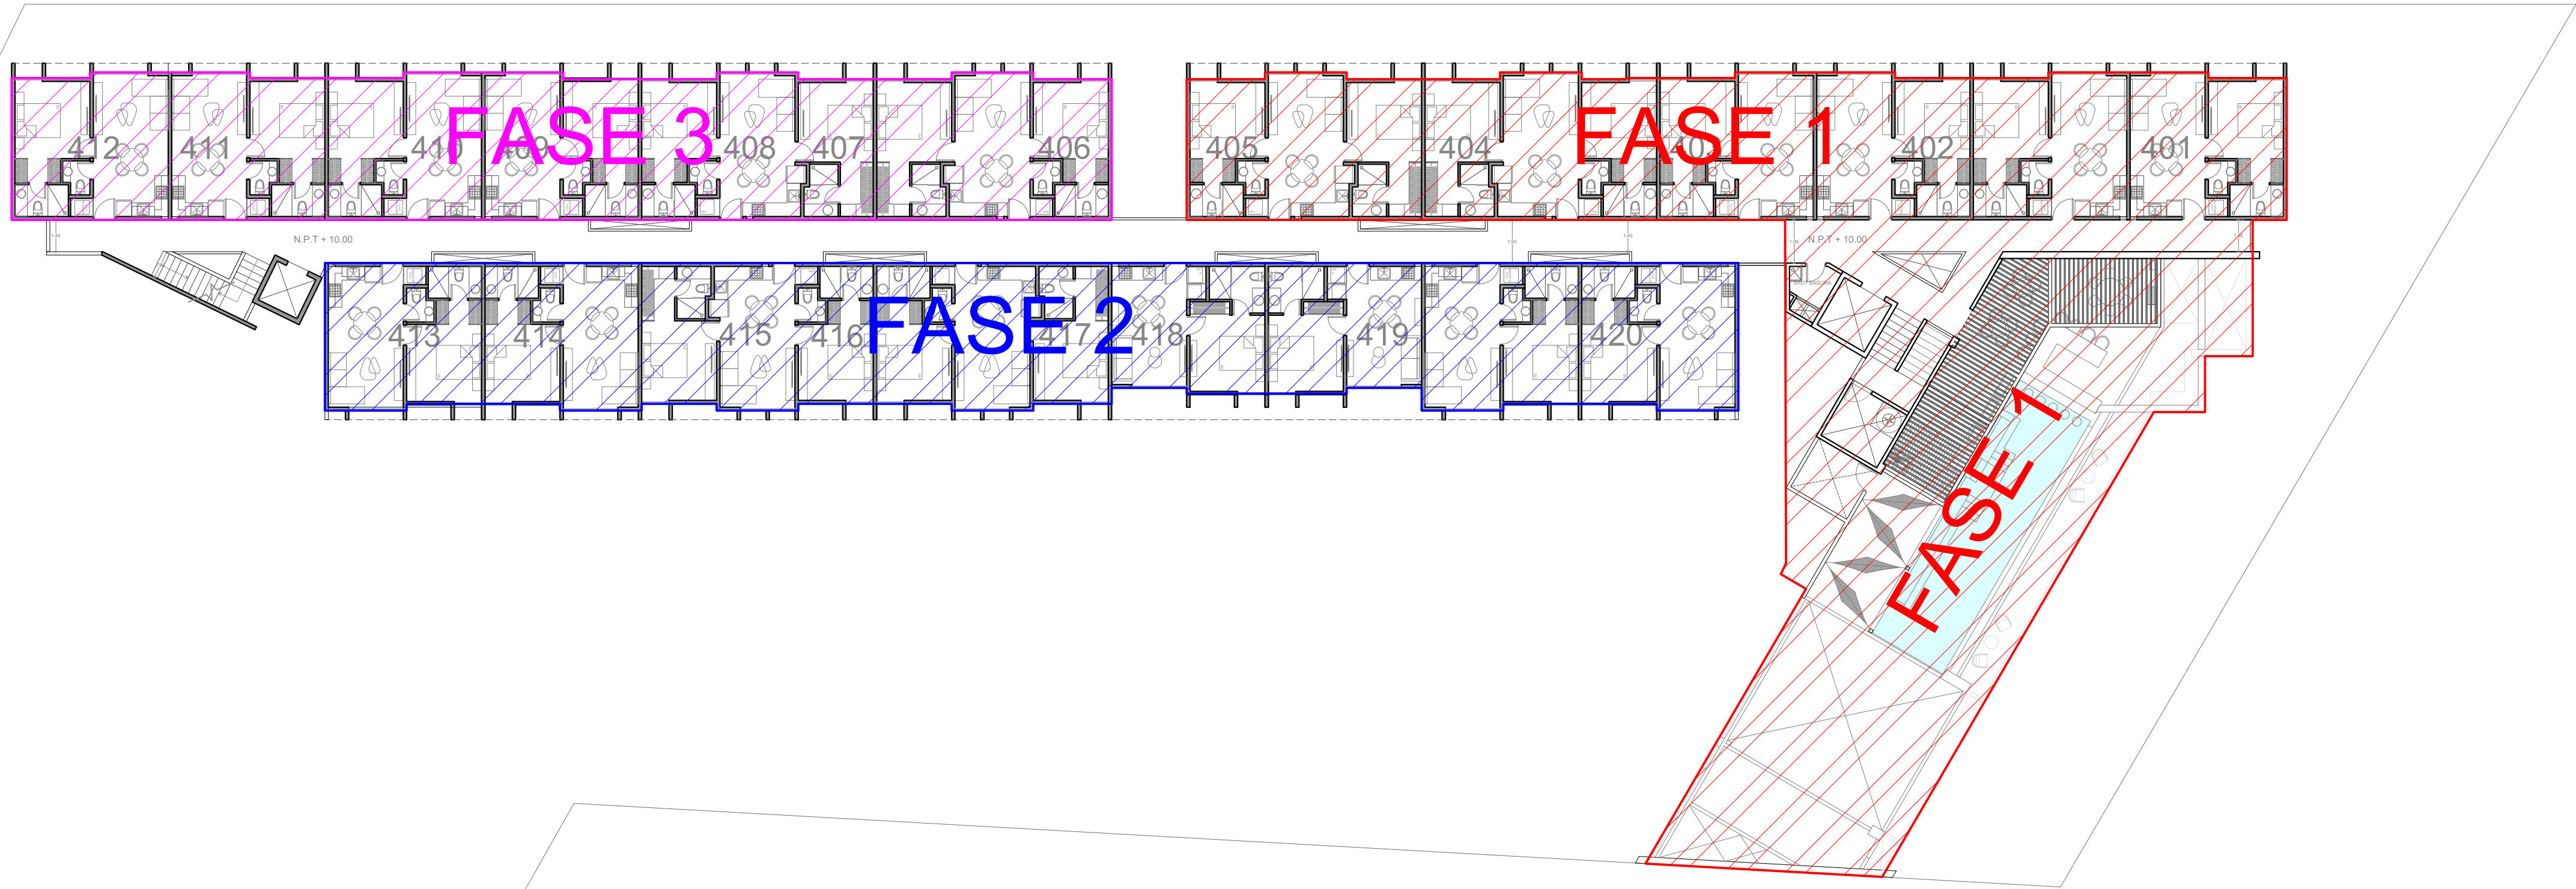

PLANTA N3

PROYECTO

M.I.N.A
-TEMOZON CENTRO-

UBICACIÓN

MÉRIDA, YUCATÁN.

DISEÑO

Paralelo Taller de Arquitectura

PLANO

PLANO ARQUITECTÓNICO

CONTENIDO

TERCER NIVEL


ESCALA


1:200

FECHA


JUNIO 2026

ARQ-04

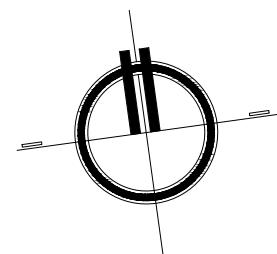

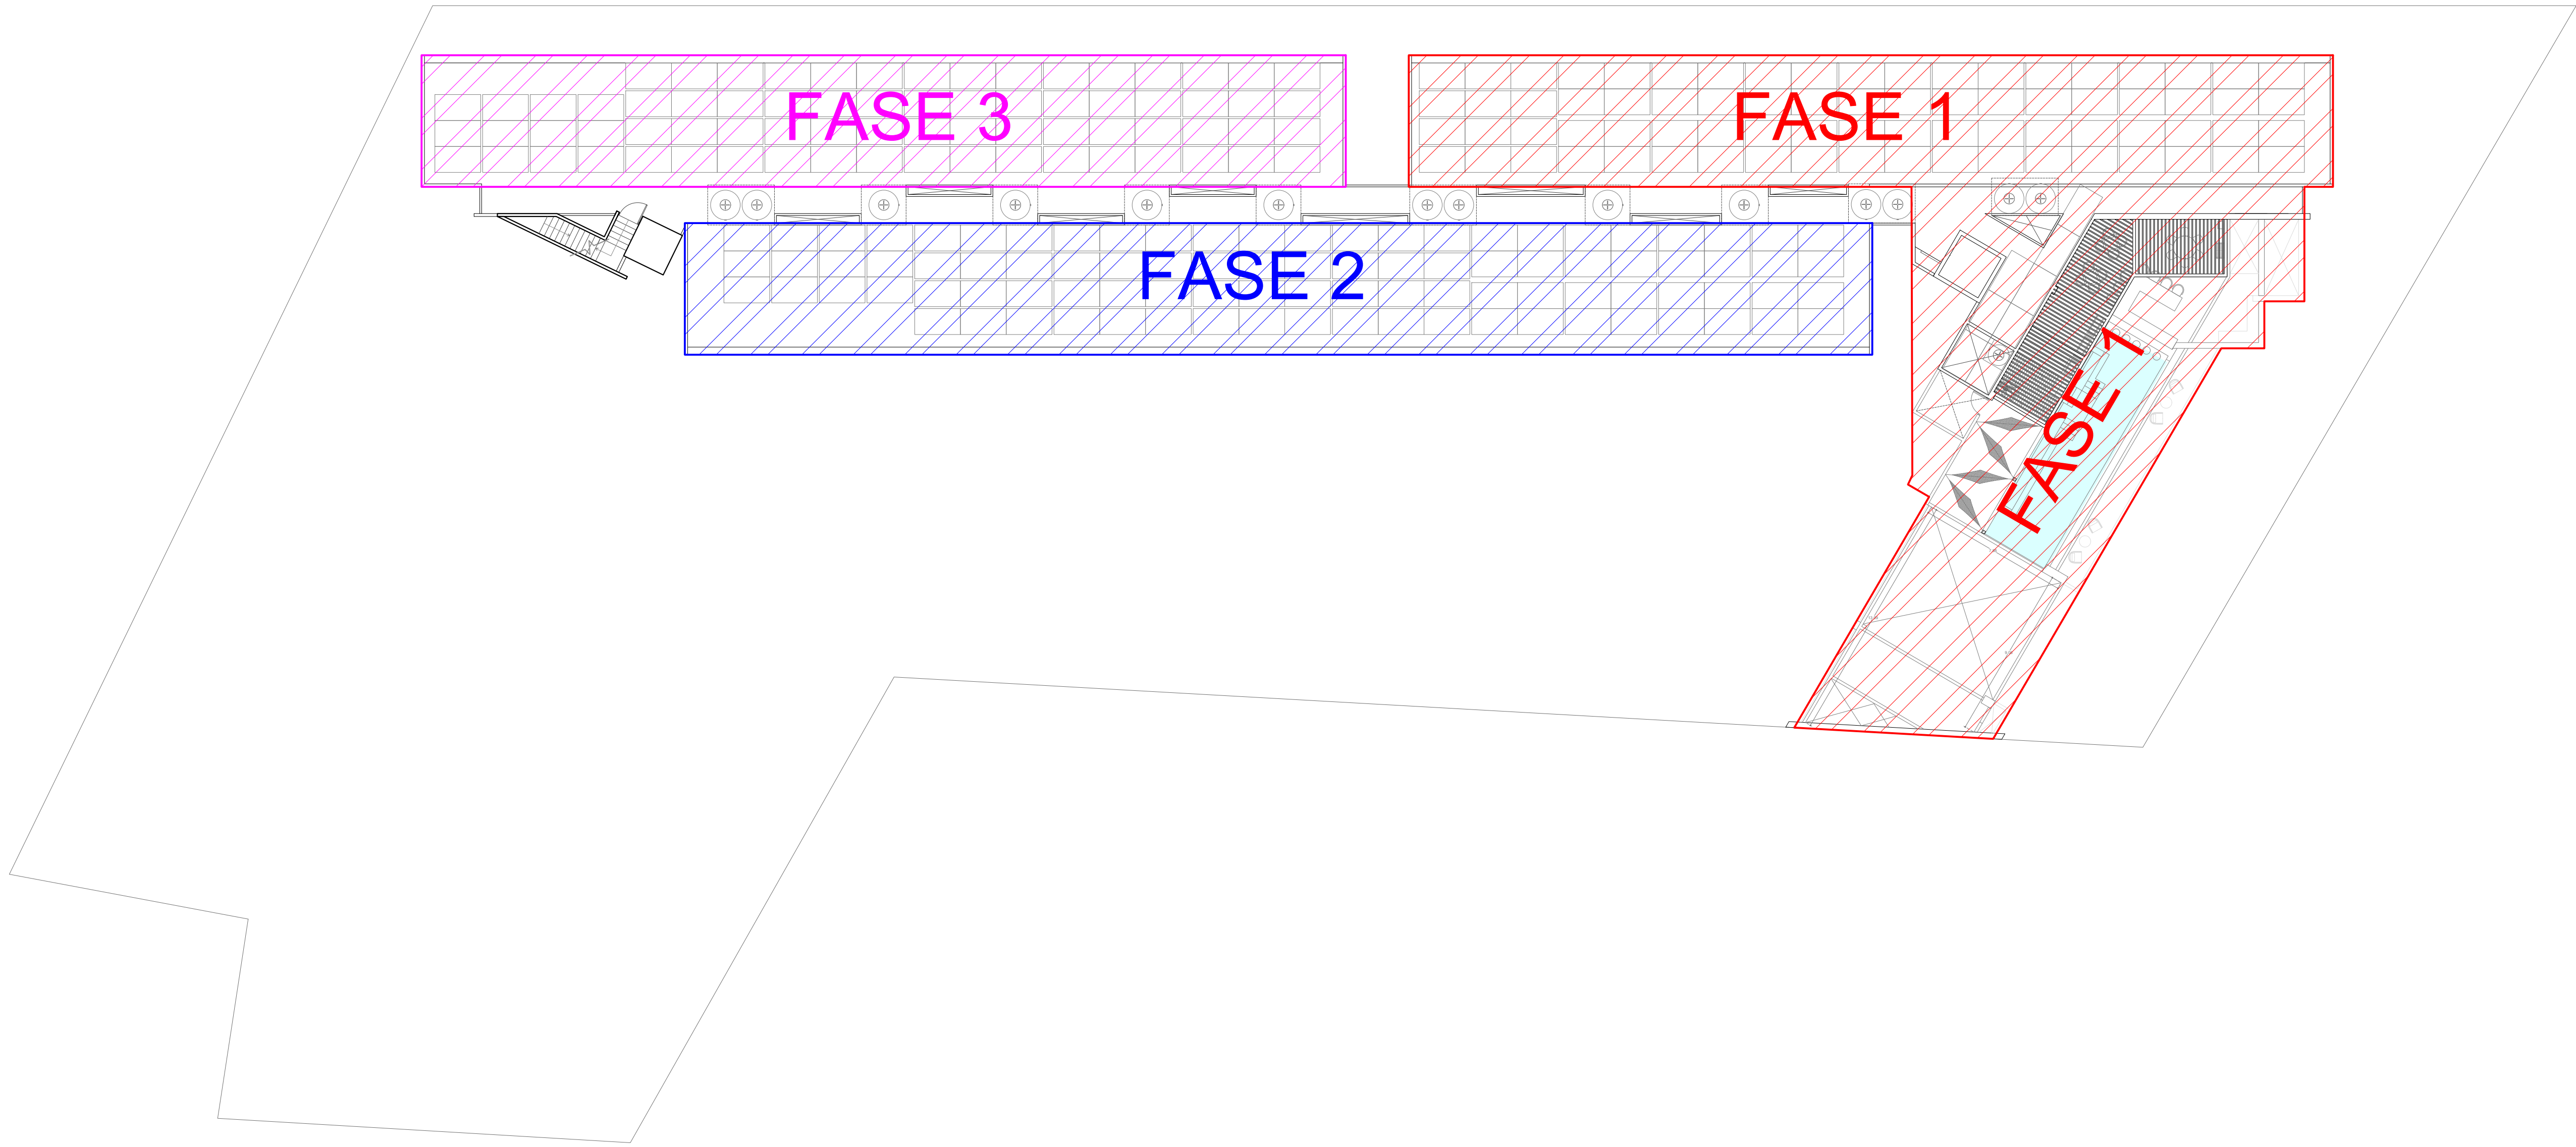

AZOTEA

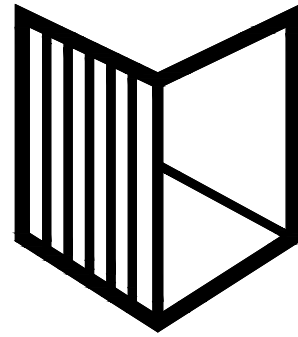

P A R A L E L O

El contenido de este proyecto y todos sus diseños, invenciones y detalles, son exclusiva propiedad de Paralelo Taller de Arquitectura los cuales se reservan el derecho de autor.
El contenido de estos planos y su información únicamente podrá ser usado en el proyecto para el cual ha sido editado y no podrá ser reproducido total o parcialmente por medios mecánicos, electrónicos, fotográficos o cualquier otro, sin la previa autorización por escrito del Paralelo Taller de Arquitectura.

PARALELO TALLER DE ARQUITECTURA
Calle 15 No. 257 por 38 y 38 Colonia Campeche, CP 67120
Mérida, Yucatán.

SIMBOLOGÍA / ANOTACIONES

PROYECTO

M.I.N.A
-TEMOZON CENTRO-

UBICACIÓN

MÉRIDA, YUCATÁN.

DISEÑO

Paralelo Taller de Arquitectura

PLANO

PLANO ARQUITECTÓNICO

CONTENIDO

AZOTEA

ESCALA

1:200

FECHA

JUNIO 2026

ARQ-05

