




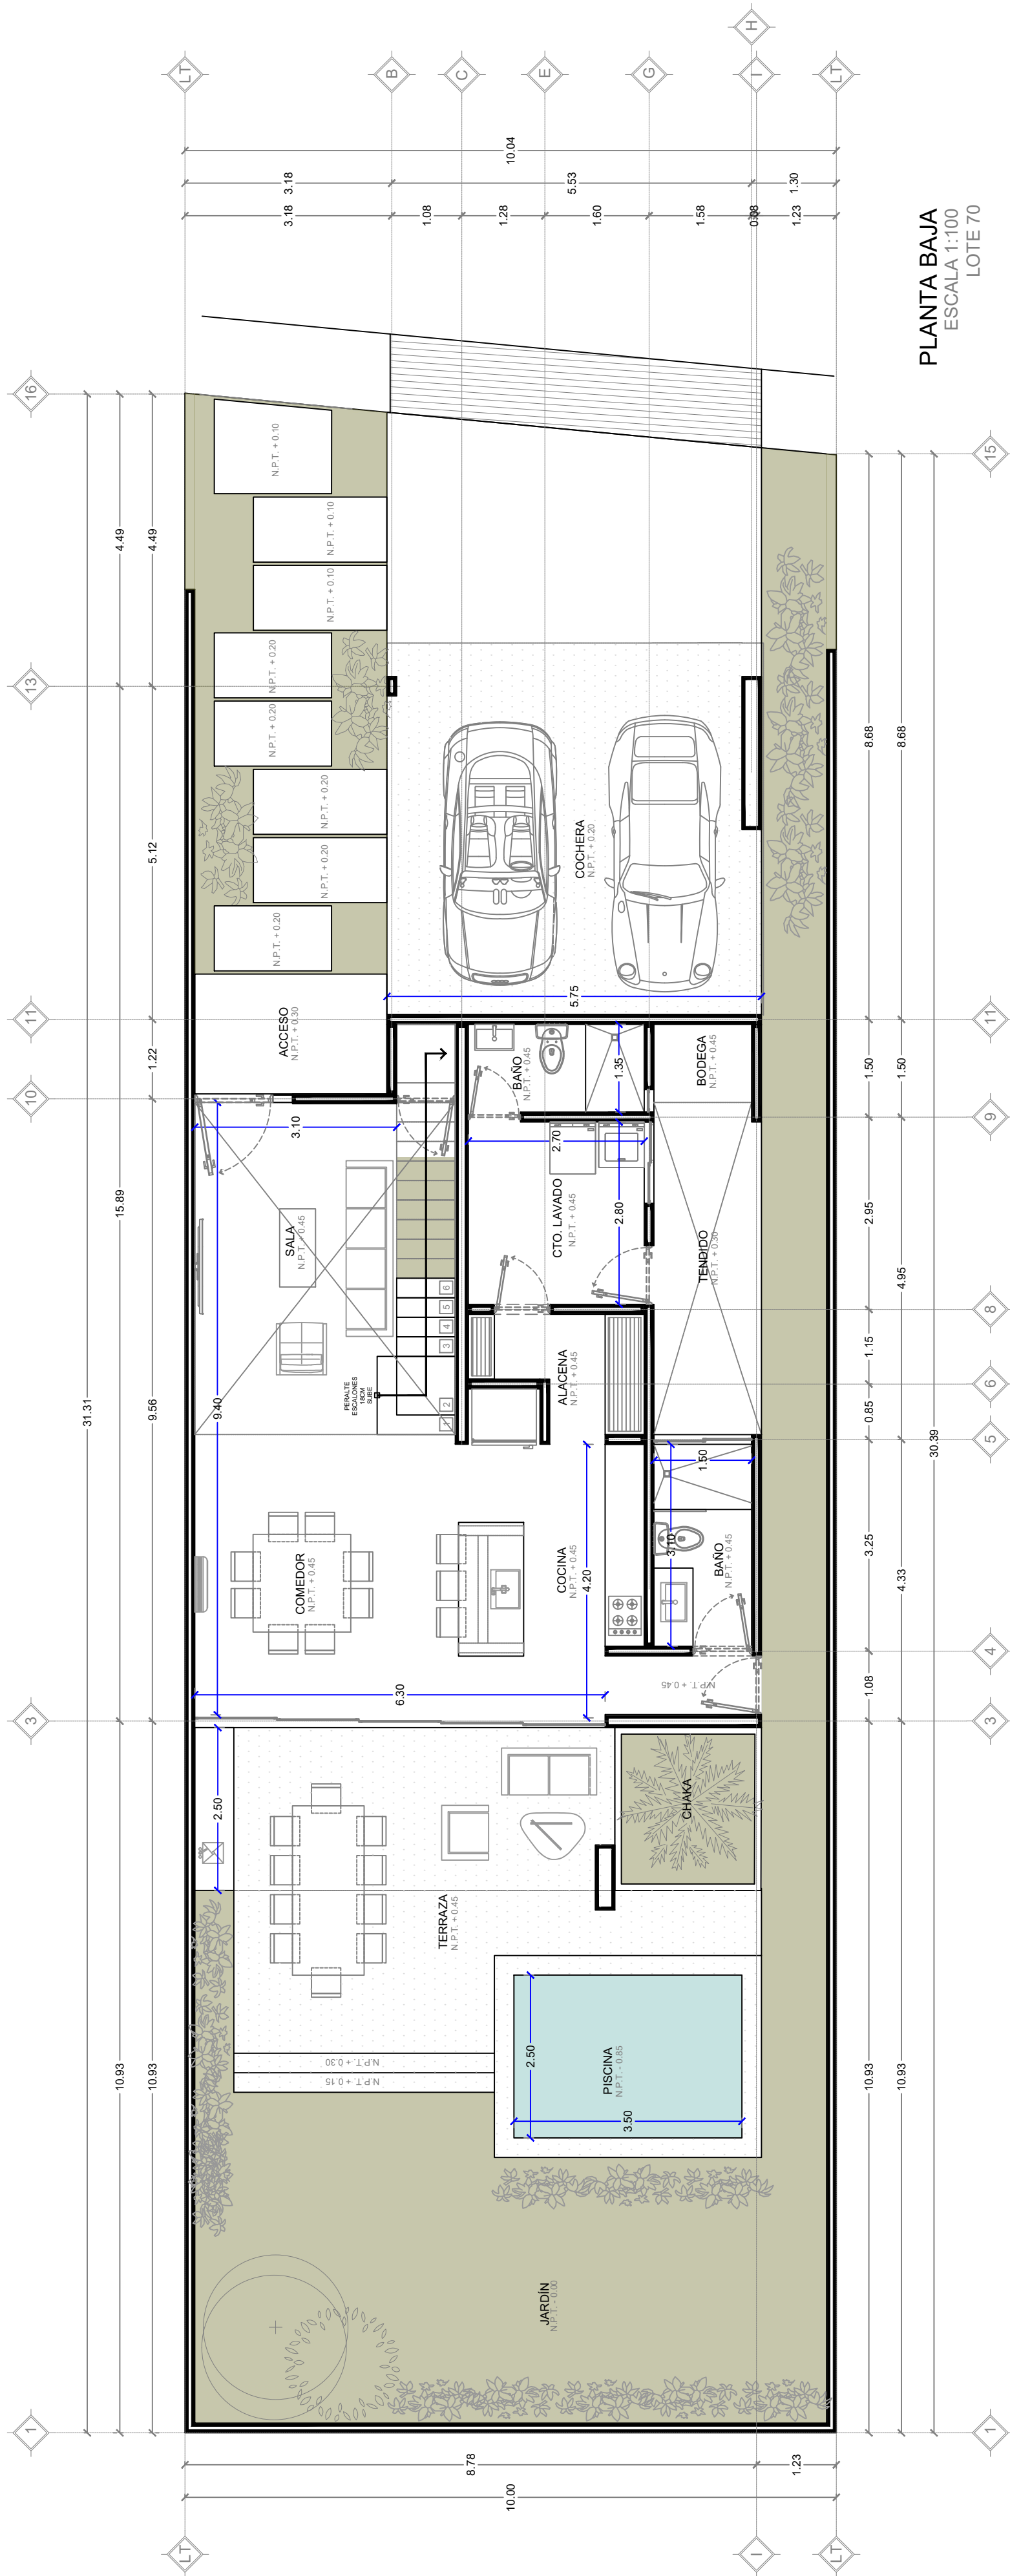

PLANTA BAJA
ESCALA 1:100
LOTE 70

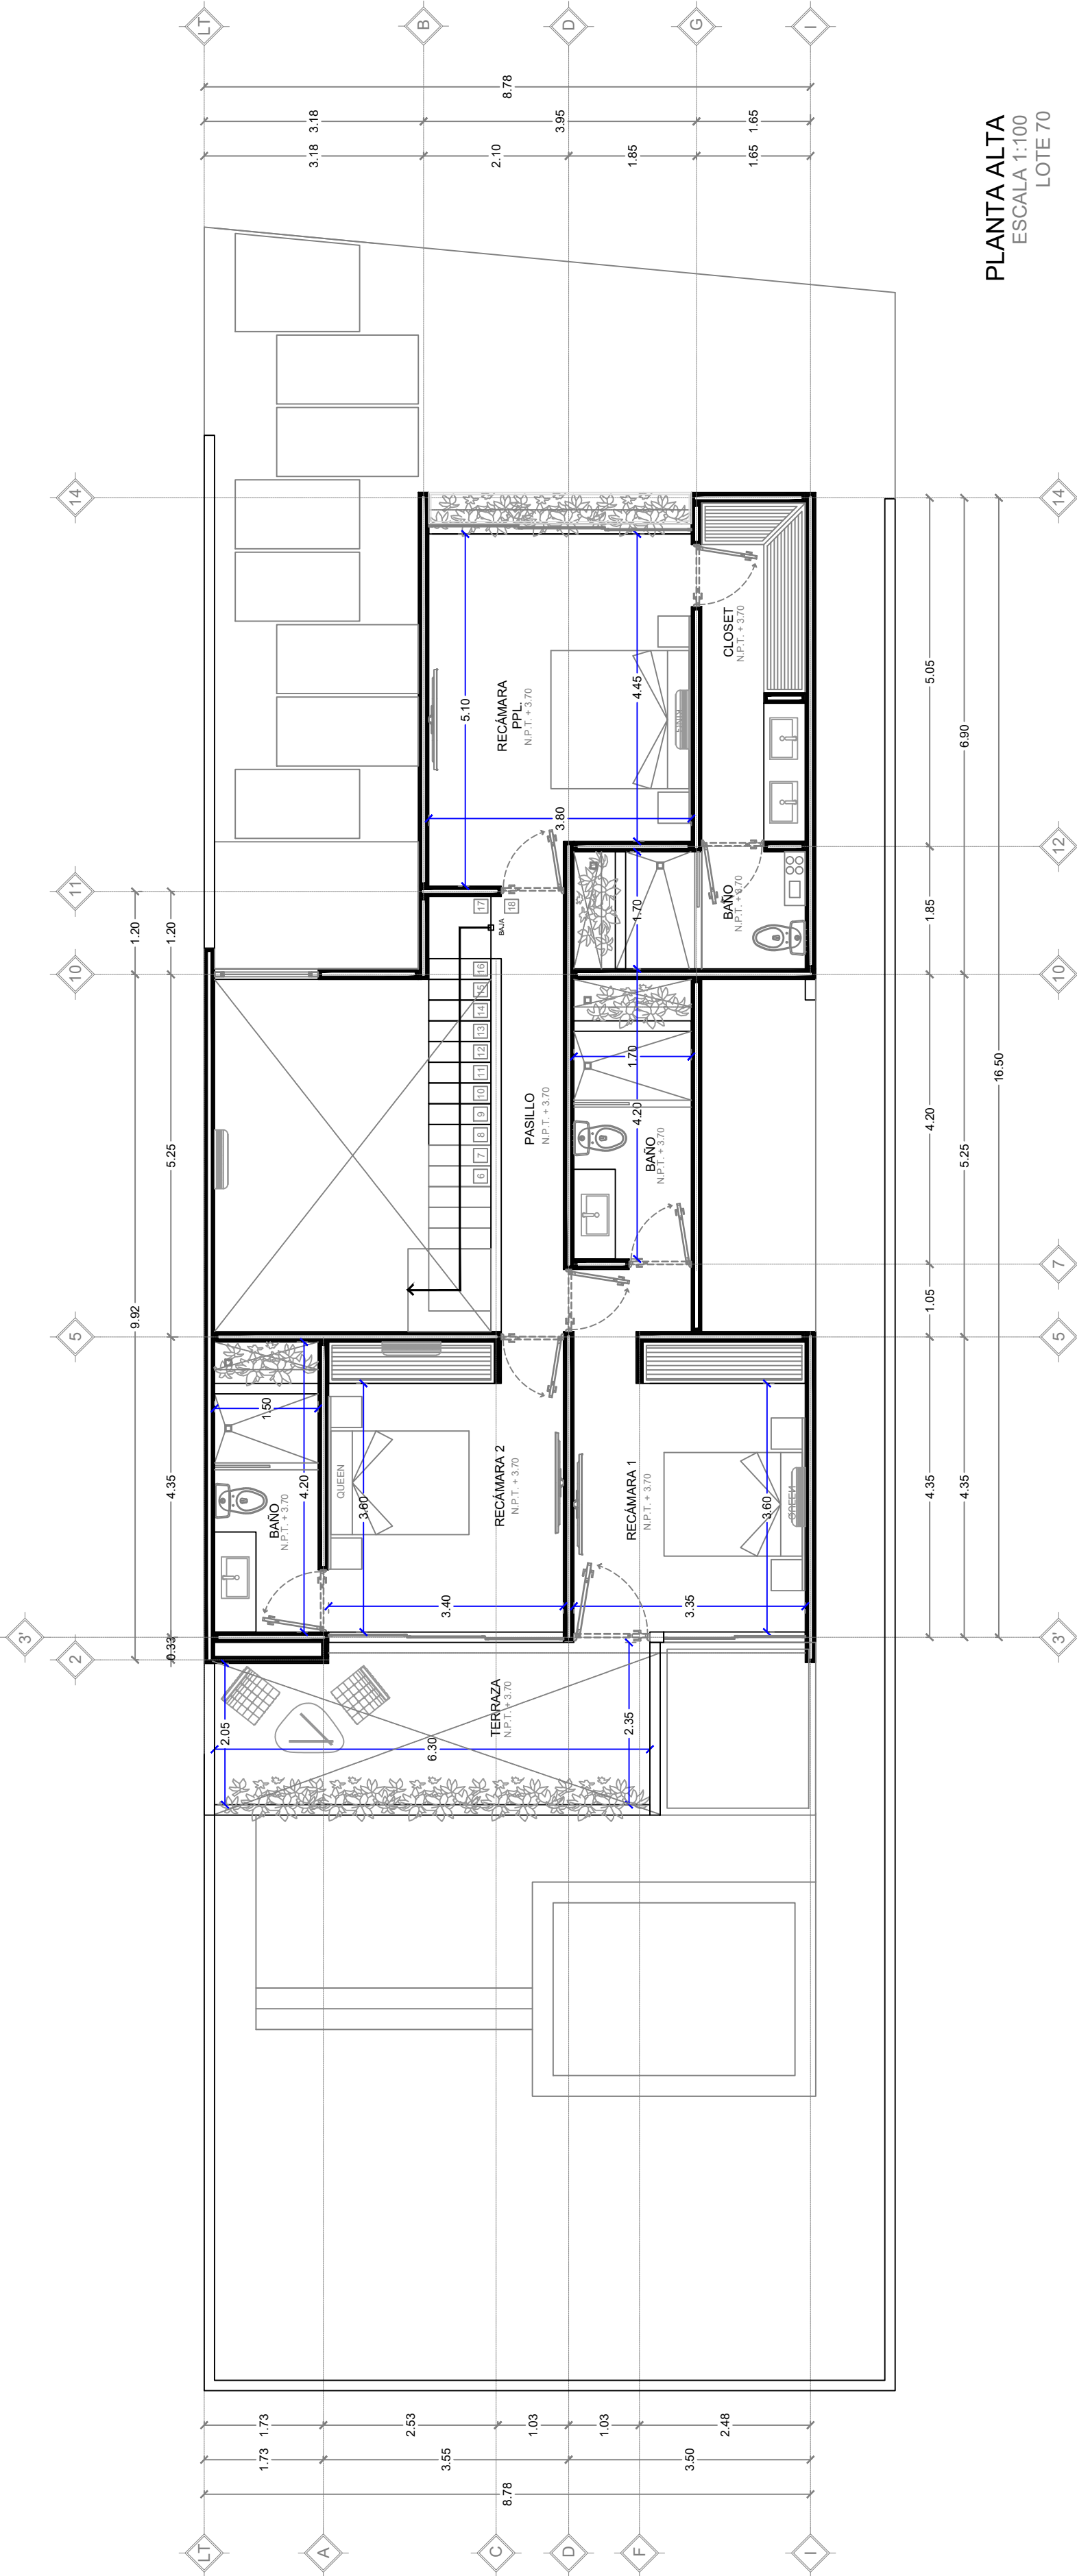

PLANTA ALTA
ESCALA 1:100
LOTE 70

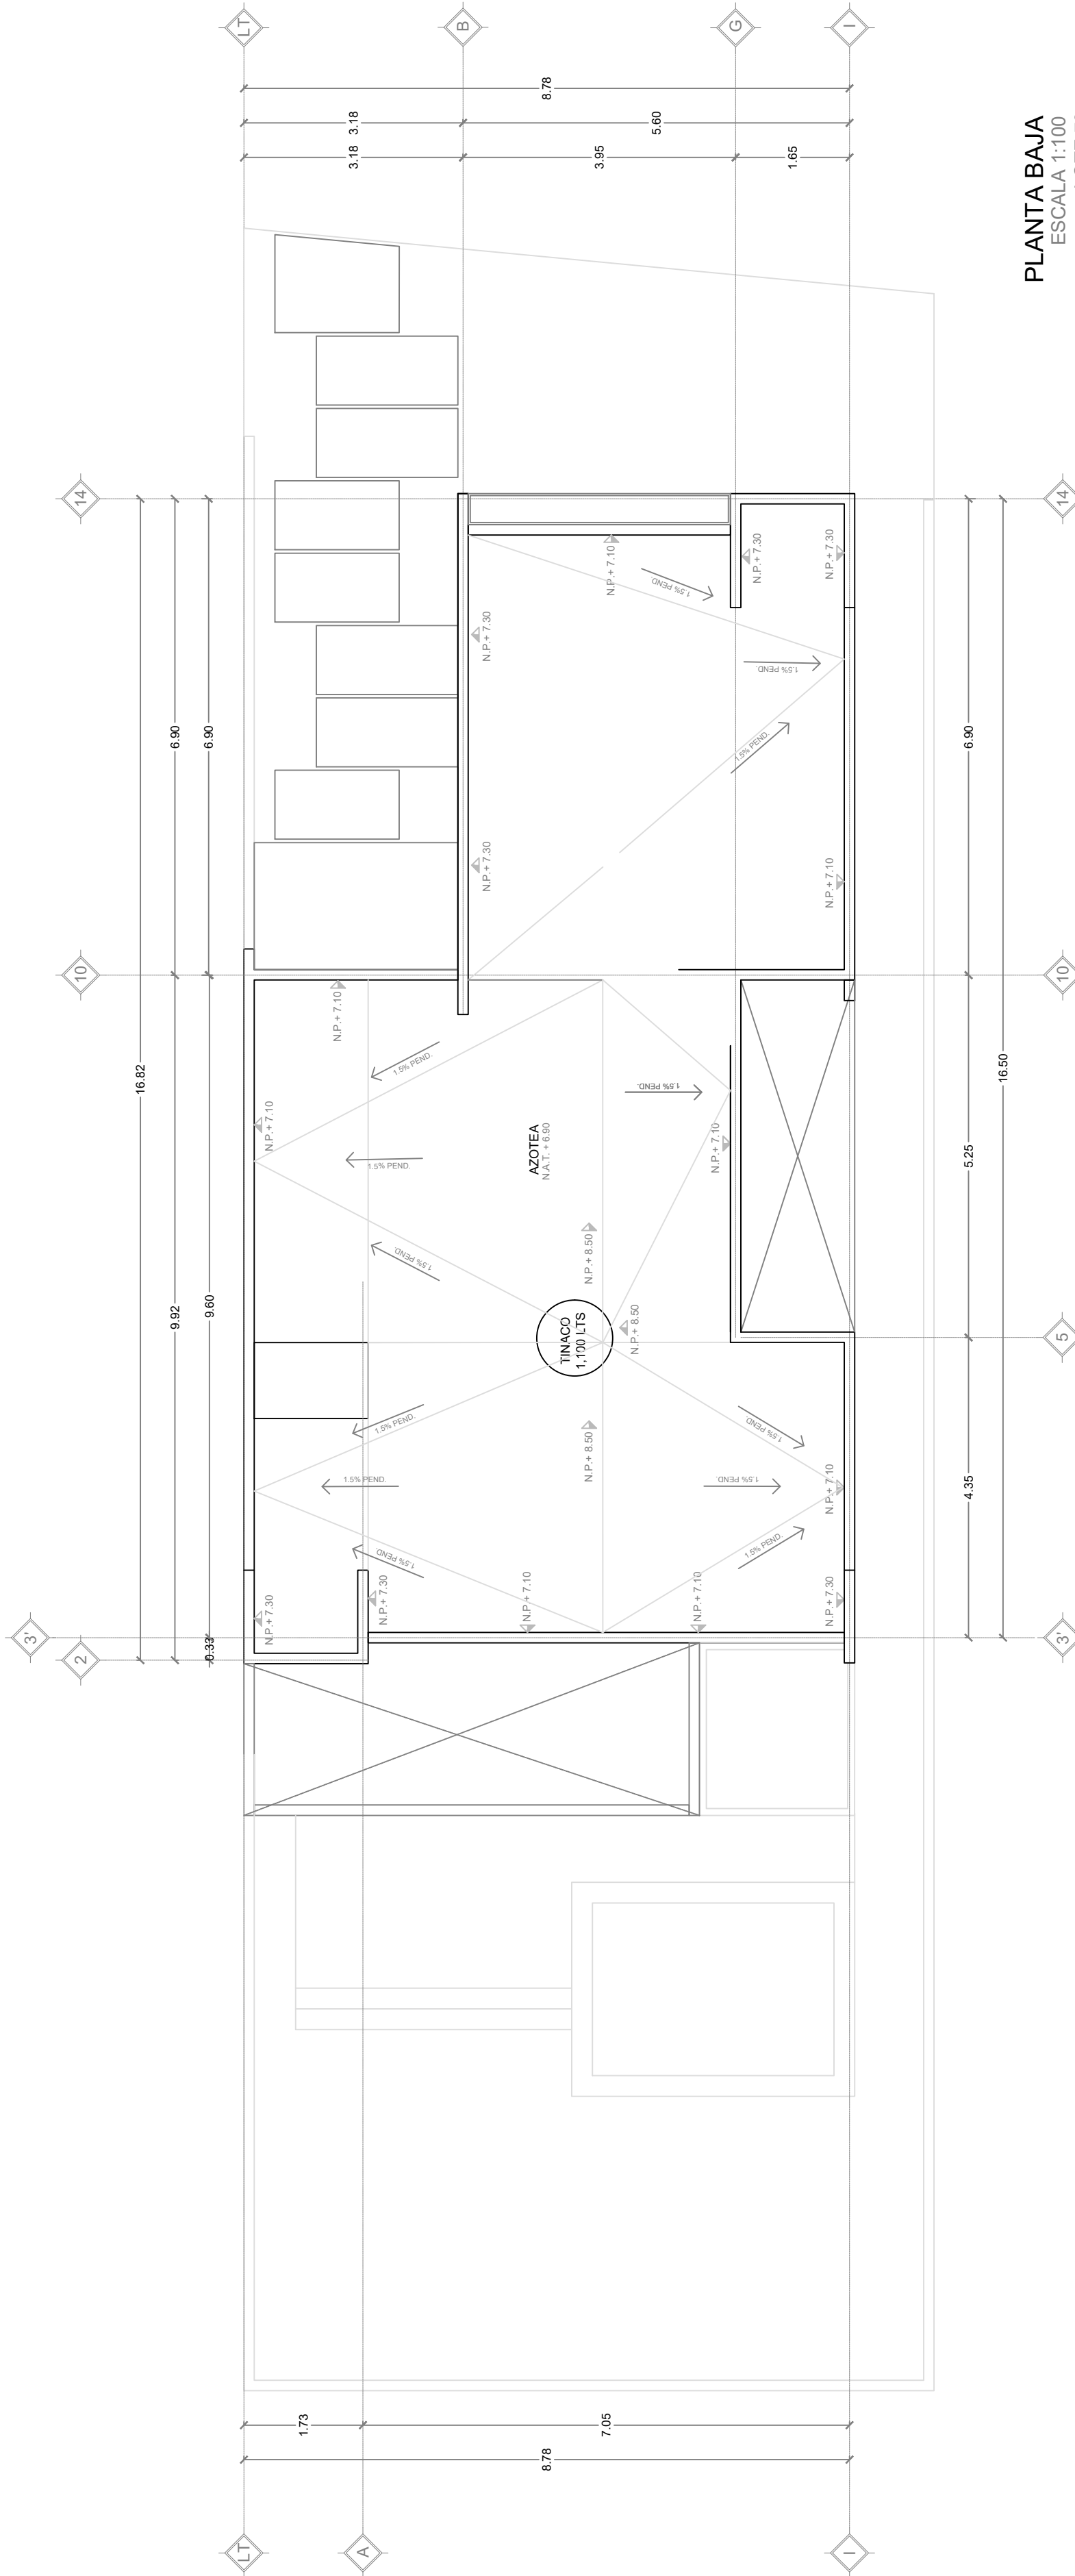

PLANTA BAJA
ESCALA 1:100
LOTE 70