

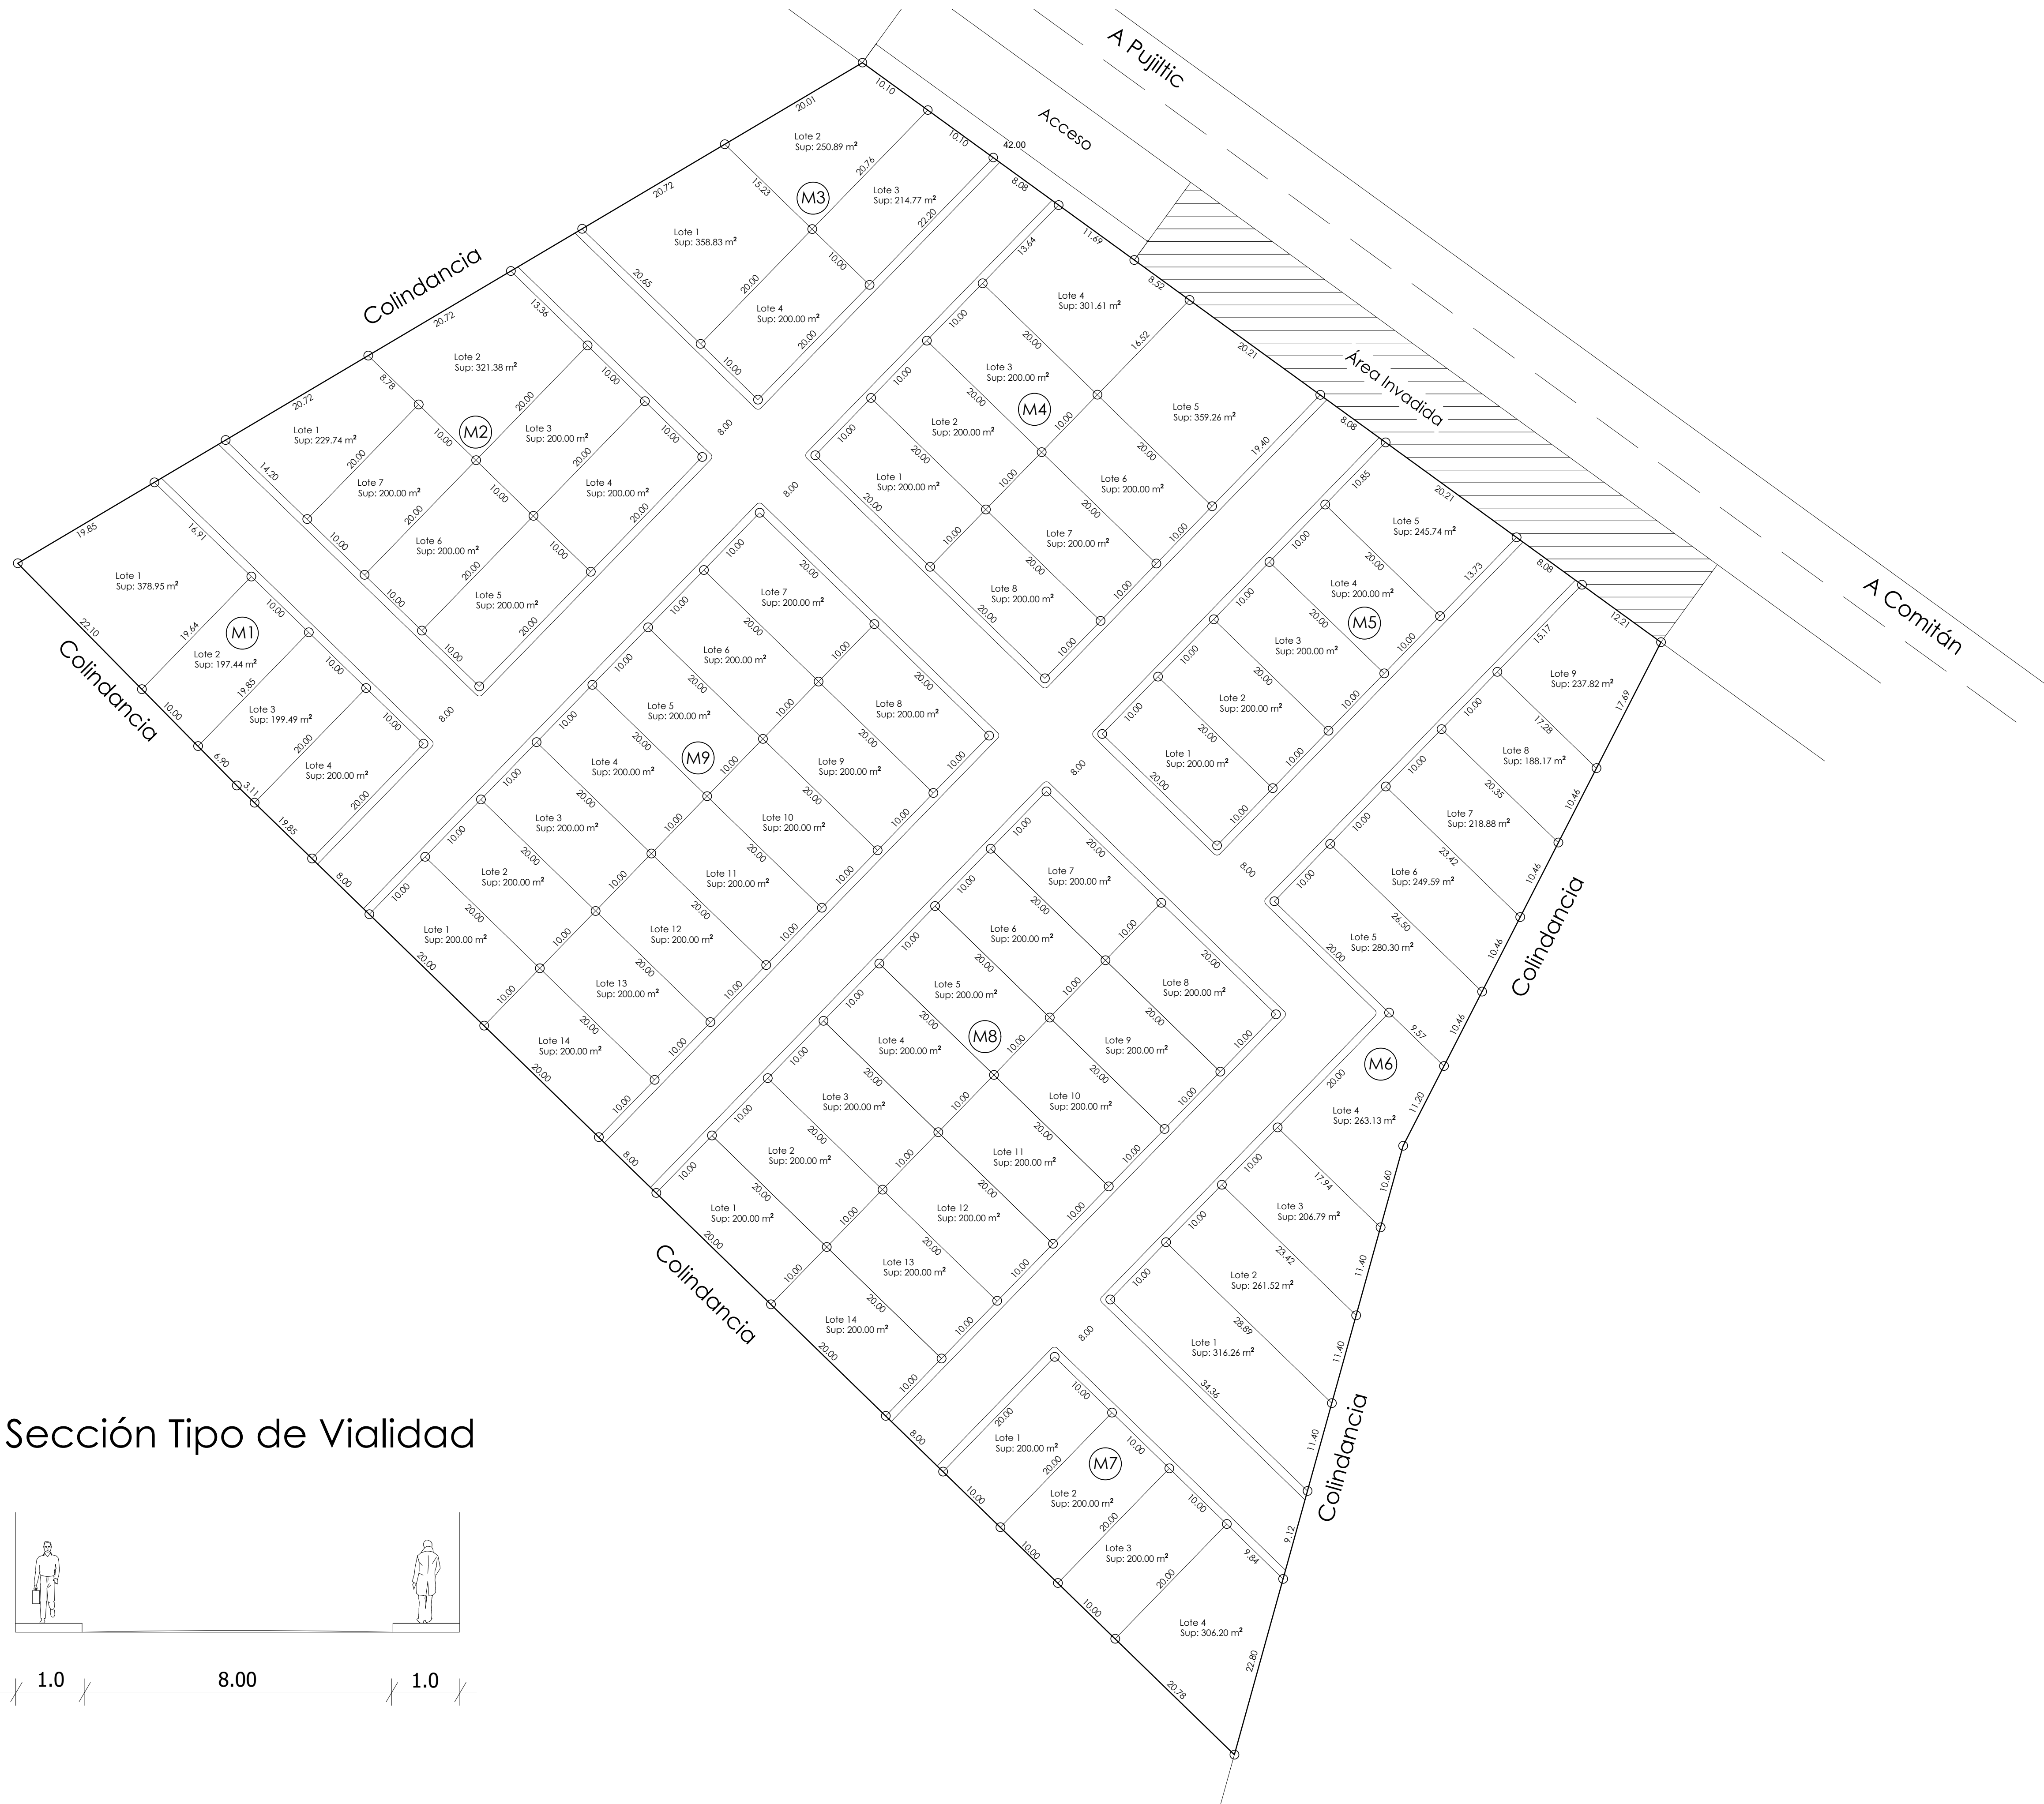


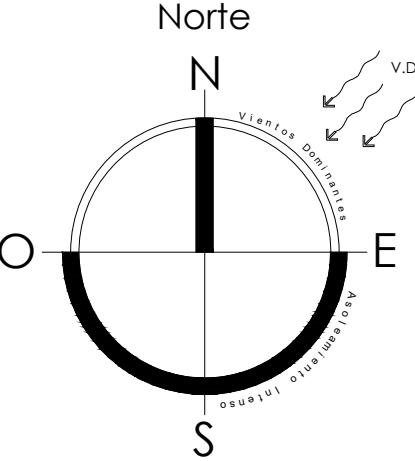


Sección Tipo de Vialidad

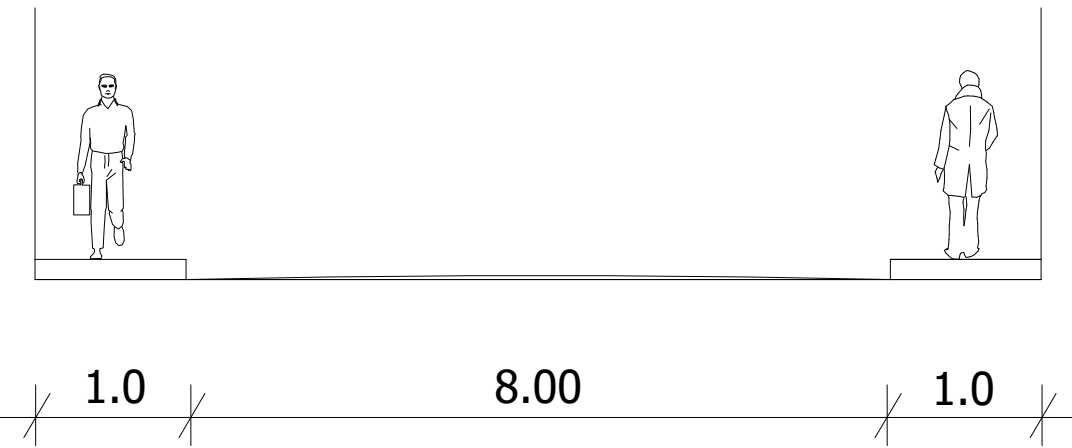

Especificaciones

Croquis de Localización

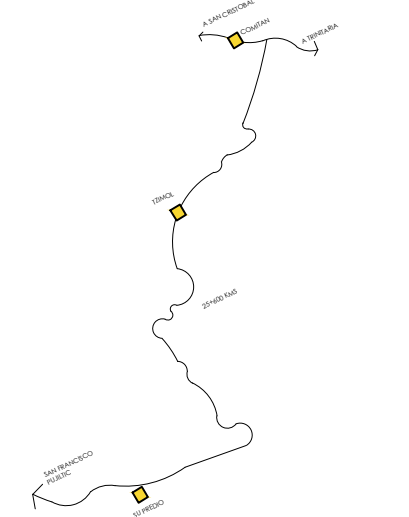

Firmas y Sellos



1a. Calle Sur Oriente #32, Barrio La Pila, Comitán de Domínguez, Chiapas, México.
Email: ga.proyectosyconstrucciones@gmail.com
Teléfono: 963 183 08 41 --- 963 141 28 38

Proyecto: **Lotificación**

Localización: CR Comitán - Pujilic Km 25+600 Municipio de, Tzamal Chiapas.

Nombre de Plano: **Lotificación**

Responsable del Levantamiento:

Proyectó: **Arq. Gerardo Emmanuel Aguilar Villatoro**

Arq. Andrea Guillén Aguilar

Propietario: **Miguel Angel Hernández Trujillo**

Área del Predio: 20935.6766 m² Planta Baja: 0.00 m² Total m² de Construcción: **0.00 m²**

Área Libre: 0.00 m² Planta Alta: 0.00 m²

Clave: **LO-01**

Cédula Profesional: 12699078
12699112

Éscala: 1:400