

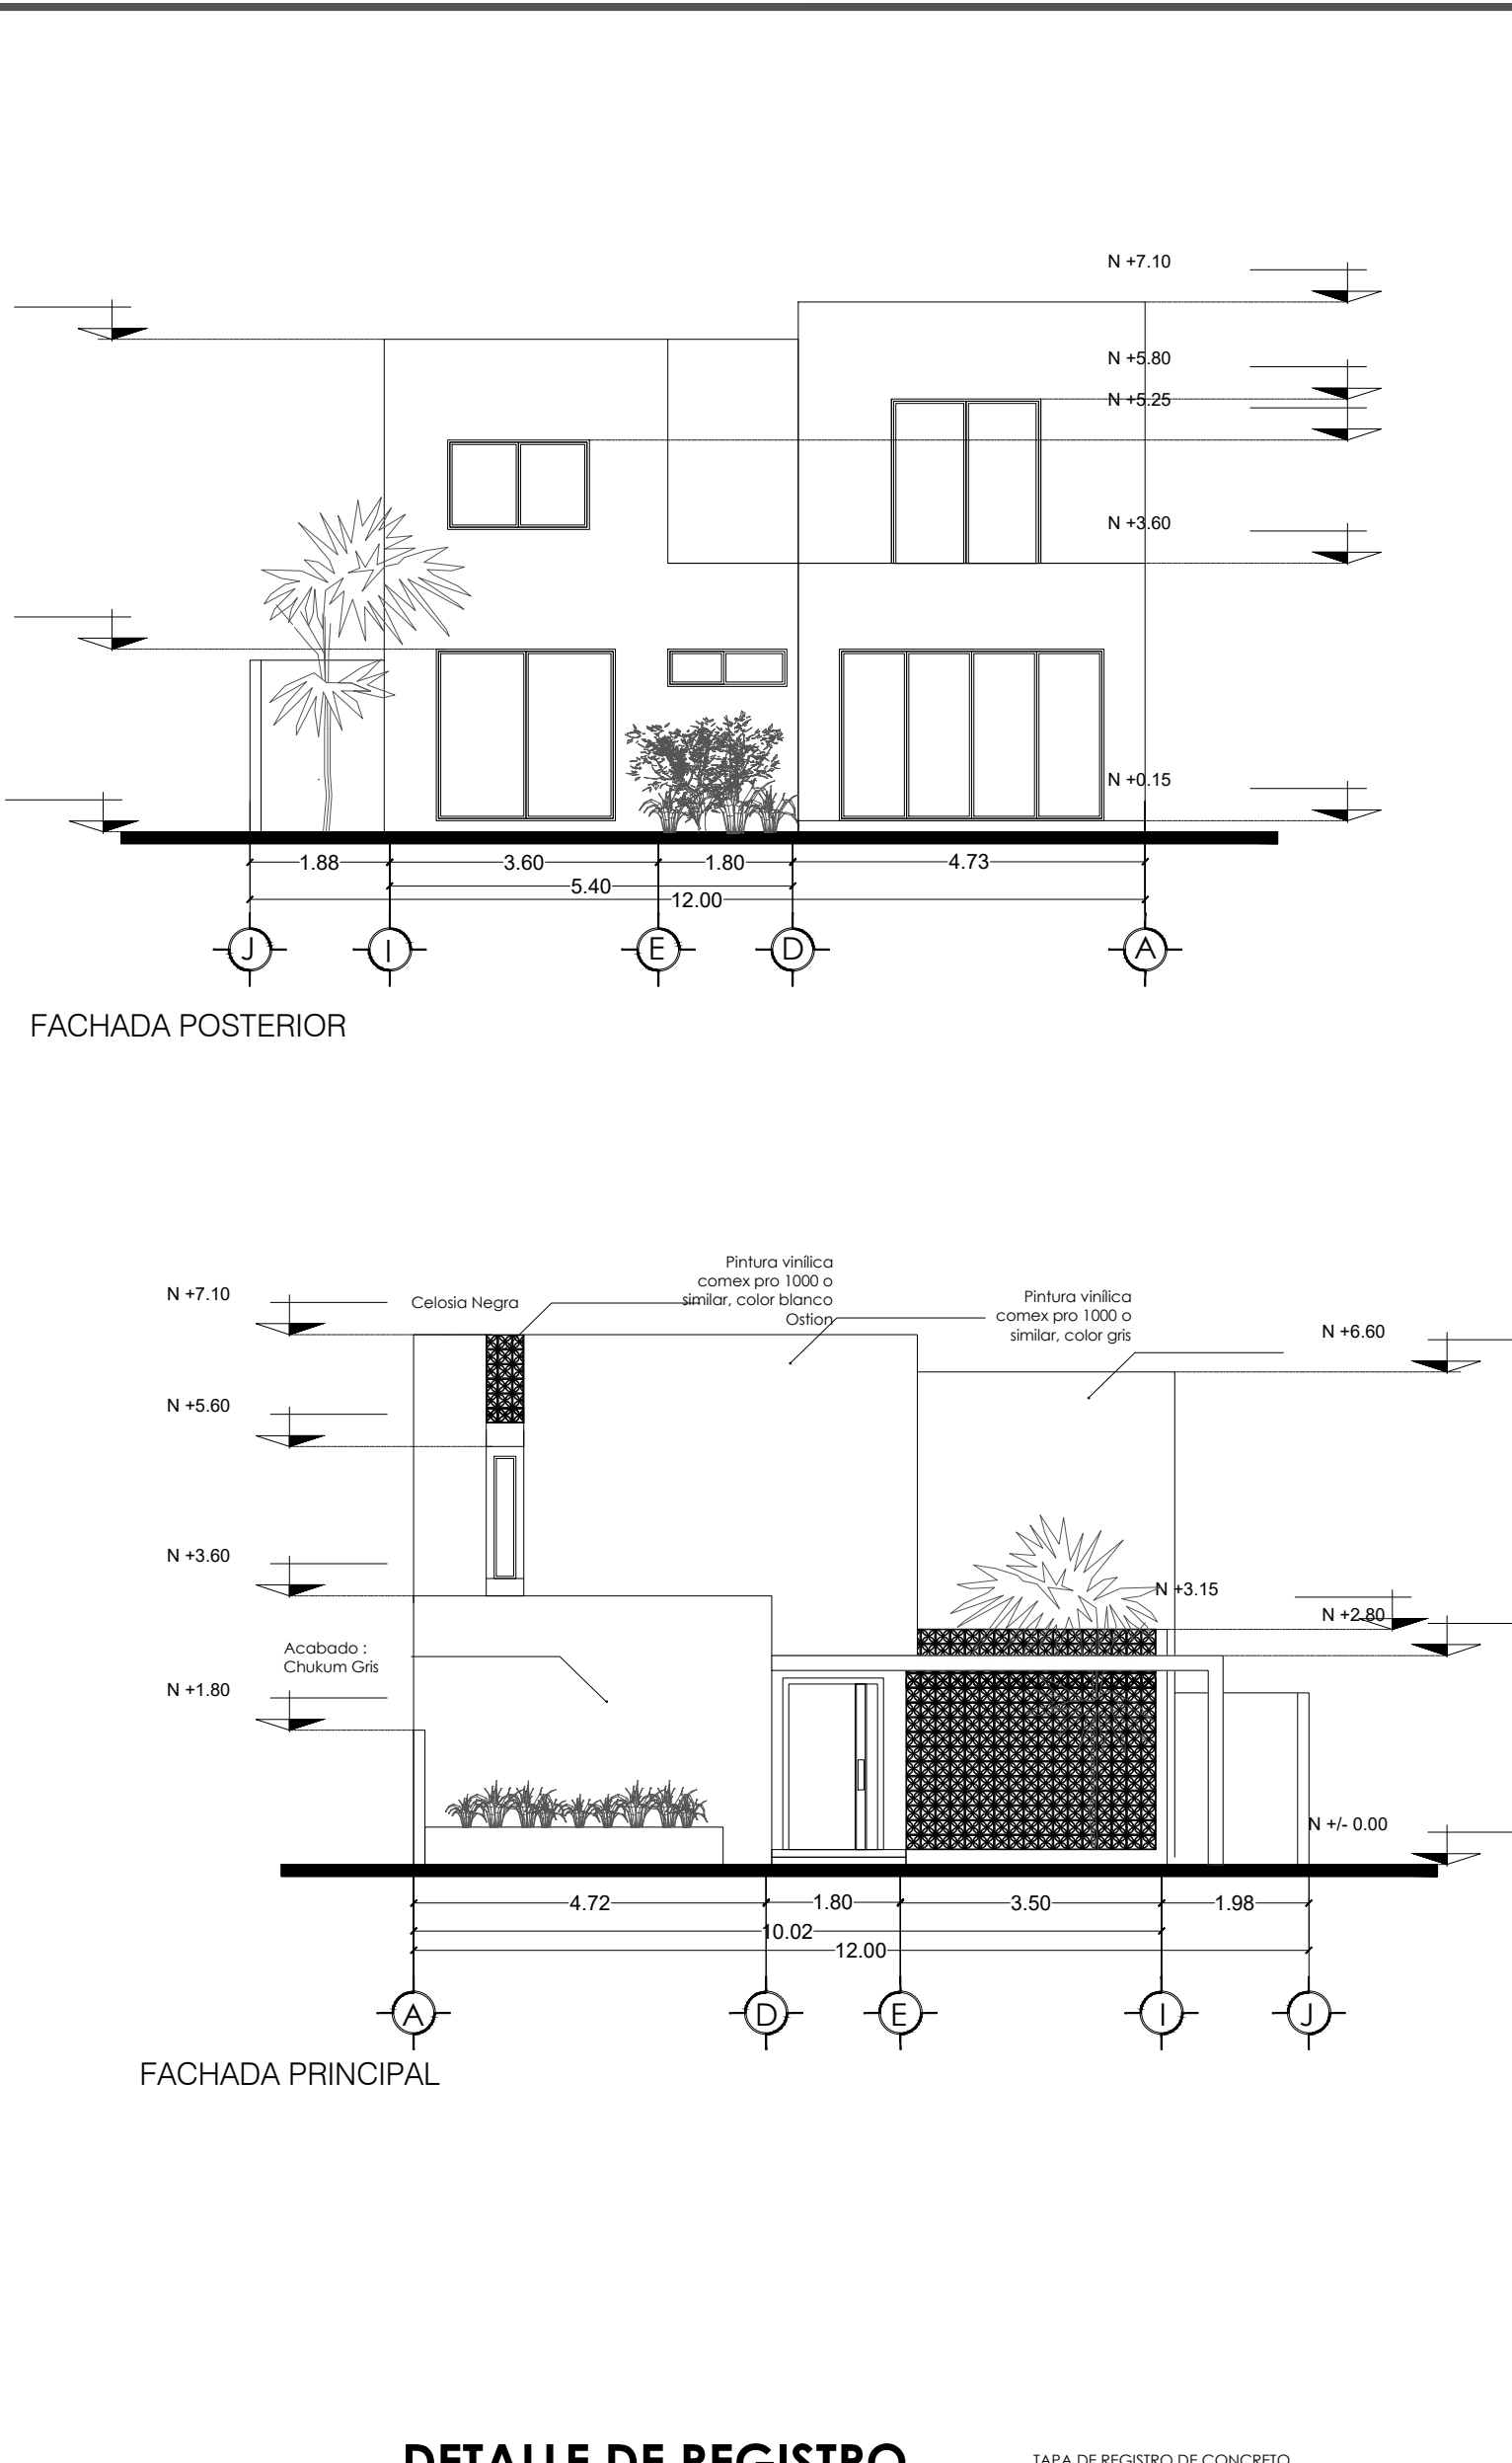


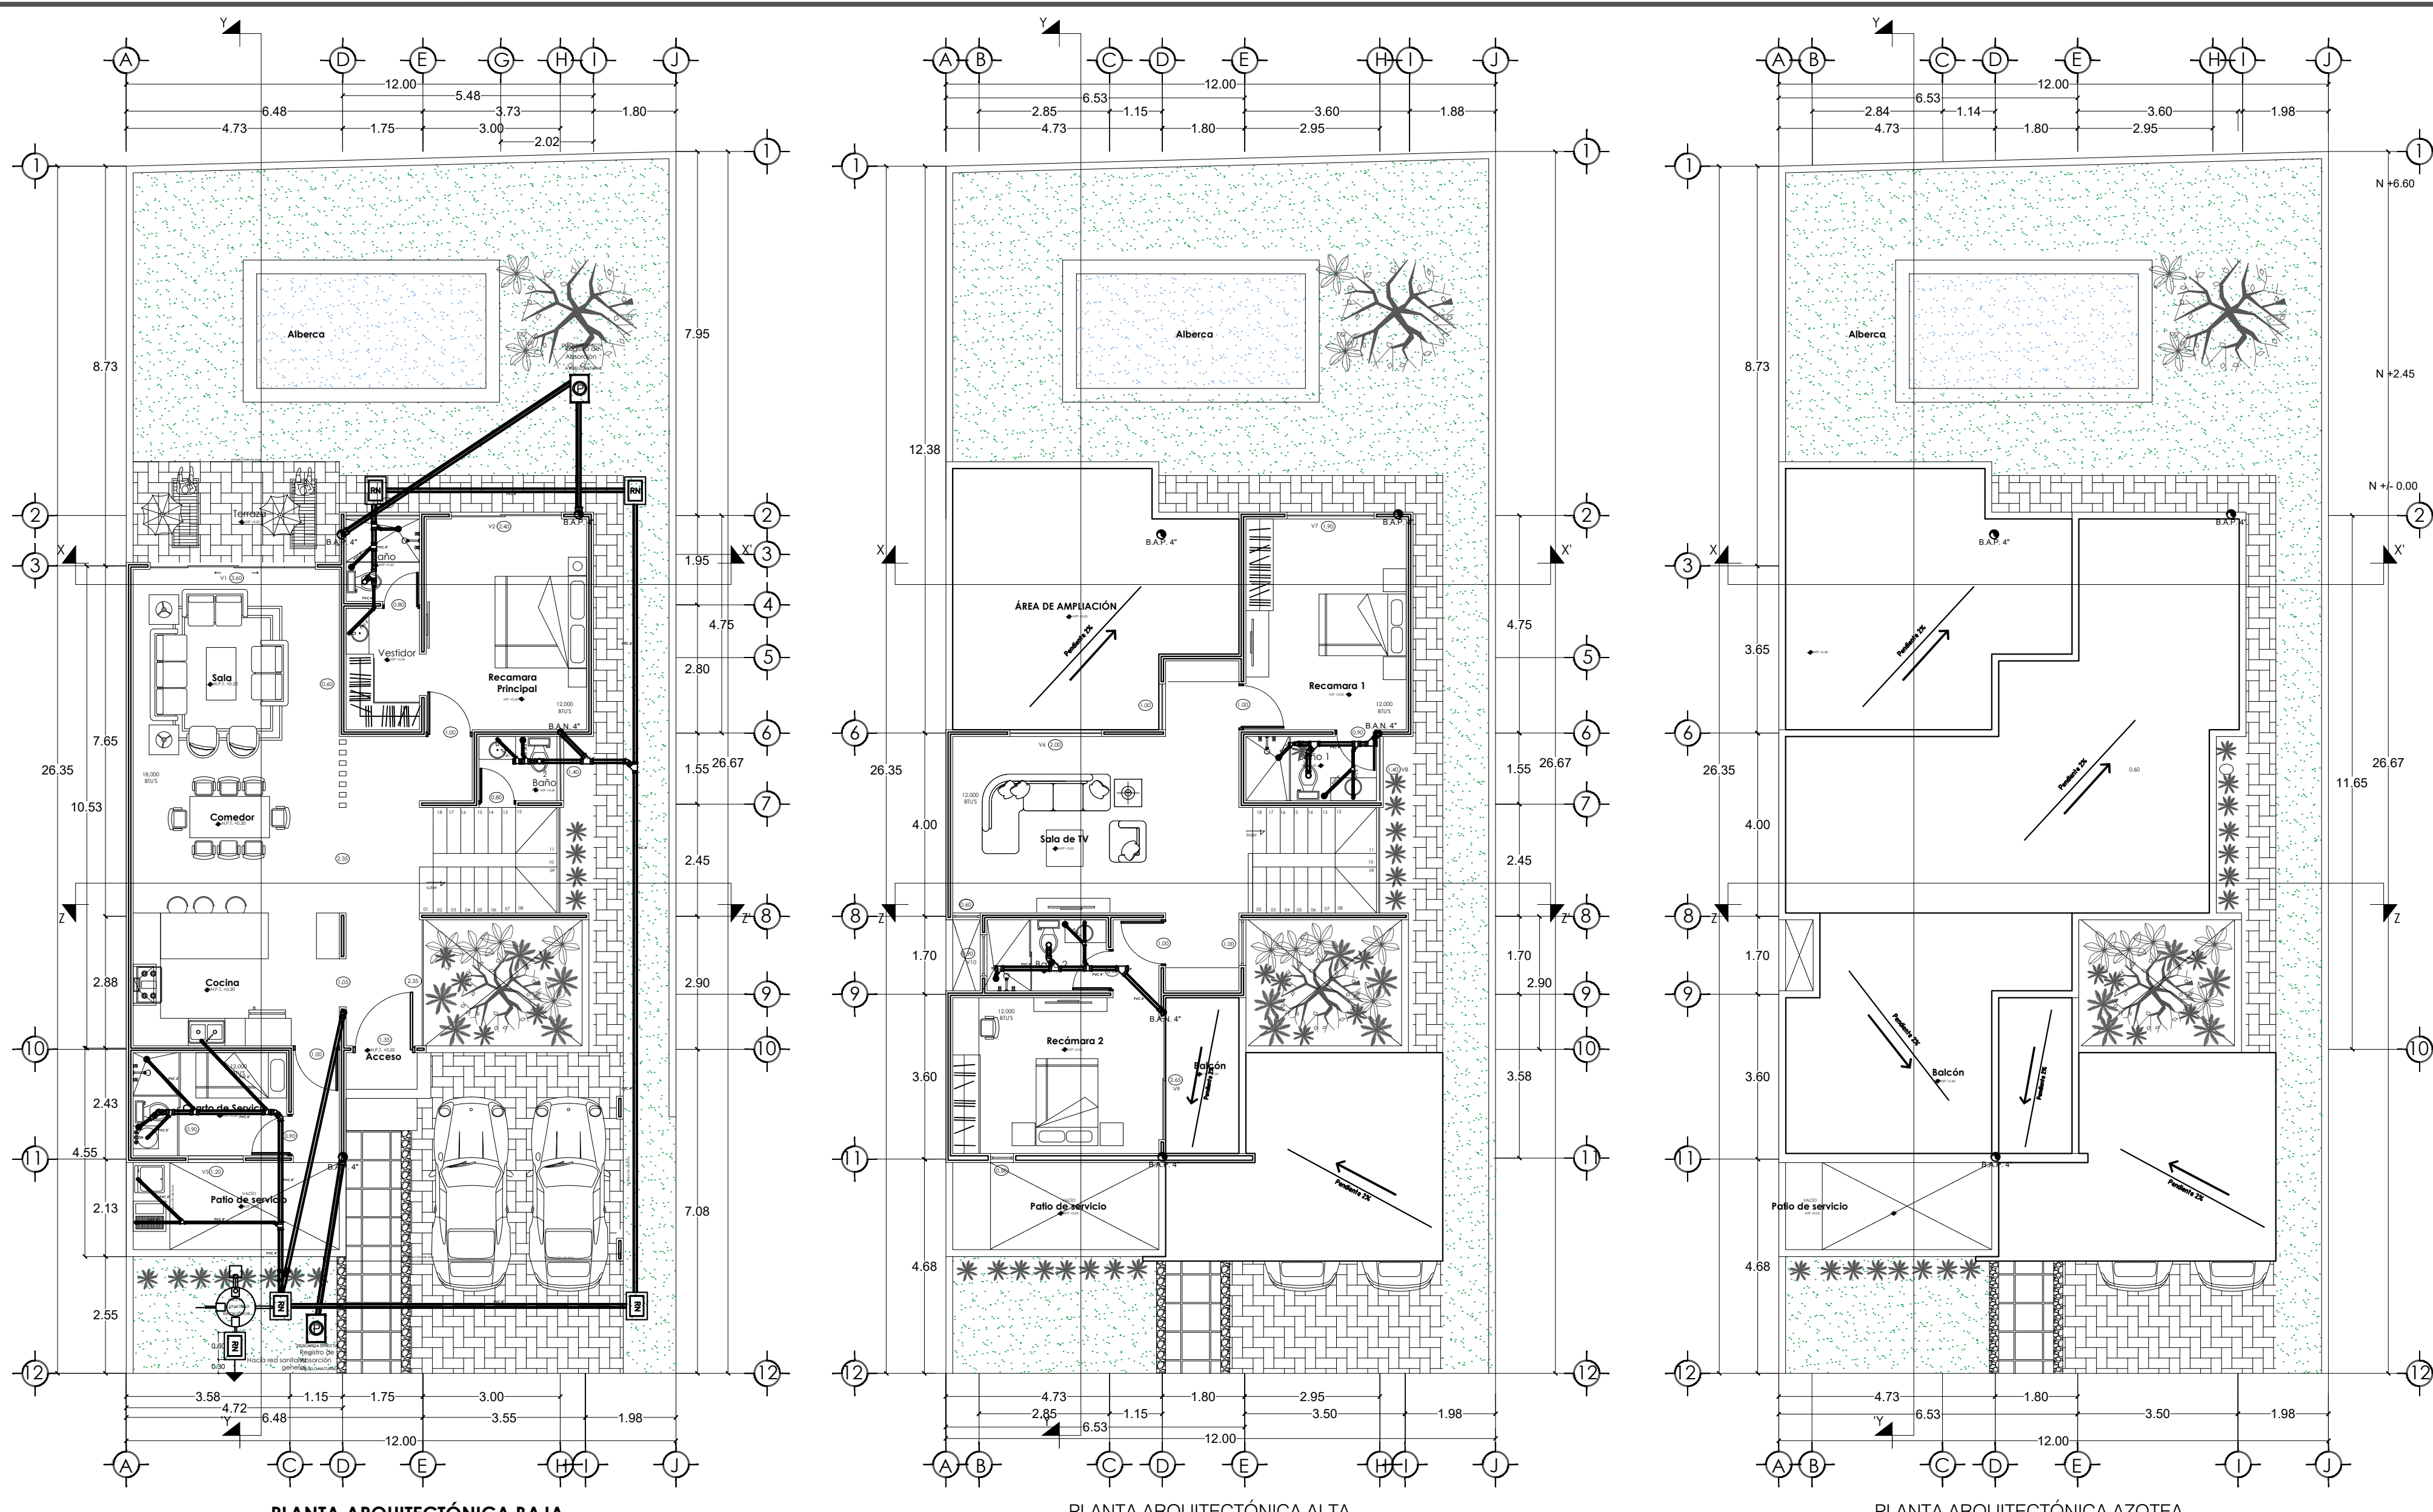

3+r

ARQUITECTOS







■ DISEÑO ■ PLANEACIÓN
Y CONTROL DE OBRA

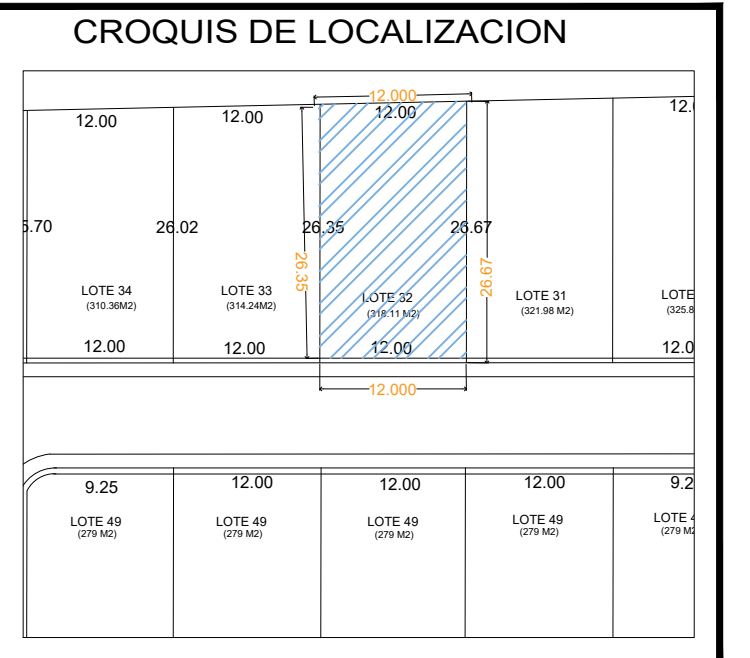

SIMBOLOGIA	
	Restricciones
	Muro de Carga
	Línea de proyección de Losa
	Líneas de corte
	Ventana
	Eje de construcción
	Medida de Puertas y Ventanas
	Instalación Pluvial
	Instalación Sanitaria
	CISTERNA
	CAP. 5000 LT
	Nivel de piso terminado
	Nivel de piso terminado (Planta)

CUADRO DE CONSTRUCCION	
SUPERFICIE DE TERRENO	318.11 m2
SUPERFICIE PLANTA BAJA	117.9025 m2
SUPERFICIE PLANTA ALTA	68.2091 m2
AREA VERDE	96.1895 m2
AREA BANQUETAS/COCHERA (PISO)	64.4953 m2
ALBERCA	12.50 m2
SUBTOTAL SUP. DE CONSTRUCCION	206.1116 m2
SUP. TECHUMBRE	36.5375 m2
SUP. TOTAL DE CONSTRUCCION	242.6491m2

PLANTA		DESGLASE DE AREAS POR ESPACIOS				CÁLCULO DE ILUMINACIÓN Y VENTILACIÓN NATURAL							
ZONA	PLANTA	ESPACIOS	ANCHO (m)	LARGO (m)	ÁREA (m²)	VENTANAS		FORMA DE APERTURA		VENTILACIÓN		ILUMINACIÓN	
						ID	ANCHO (m)	ALTO (m)	Área (m²)	MÍNIMO (12.5%)	TOTAL	MÍNIMO (20%)	TOTAL
A	PLANTA BAJA	SALA											
		COMEDOR	4.50	10.40	46.80	V1	3.66	2.60	9.36	CORREDIZA (50%)	NO APLICA	9.36	9.36
		ESTUDIO											
		RECAMARA PRINCIPAL	3.50	4.20	14.70	V2	2.40	2.60	6.24	CORREDIZA (50%)	NO APLICA	2.94	3.12
		BAÑO	1.60	1.80	2.88	V3	1.60	0.80	0.96	CORREDIZA (50%)	(10%) 0.28	0.48	0.576
B	PLANTA ALTA	BAÑO	1.40	1.70	2.38	V4	1.40	0.80	0.86	CORREDIZA (50%)	(10%) 0.23	0.33	0.47
C		CUARTO DE SERVICIO	2.25	3.35	7.54	V5	1.20	1.40	1.68	CORREDIZA (50%)	NO APLICA	NO APLICA	1.51
D		SALA DE TV	3.85	6.25	24.07	V6	2.00	2.60	5.20	CORREDIZA (50%)	NO APLICA	NO APLICA	4.81
E		RECAMARA 1	3.50	4.60	16.10	V7	1.90	2.60	4.94	CORREDIZA (50%)	NO APLICA	NO APLICA	3.22
F		BAÑO 1	1.40	2.85	3.99	V8	1.40	0.80	0.86	CORREDIZA (50%)	(10%) 0.40	0.43	0.80
G	PLANTA ALTA	RECAMARA 2	3.40	4.50	15.30	V9	2.65	2.60	6.89	NO APLICA	NO APLICA	NO APLICA	6.89
H		BAÑO 2	1.55	2.80	4.03	V10	1.55	0.80	0.93	CORREDIZA (50%)	(10%) 0.40	0.46	0.81
I													
J	PLANTA ALTA												

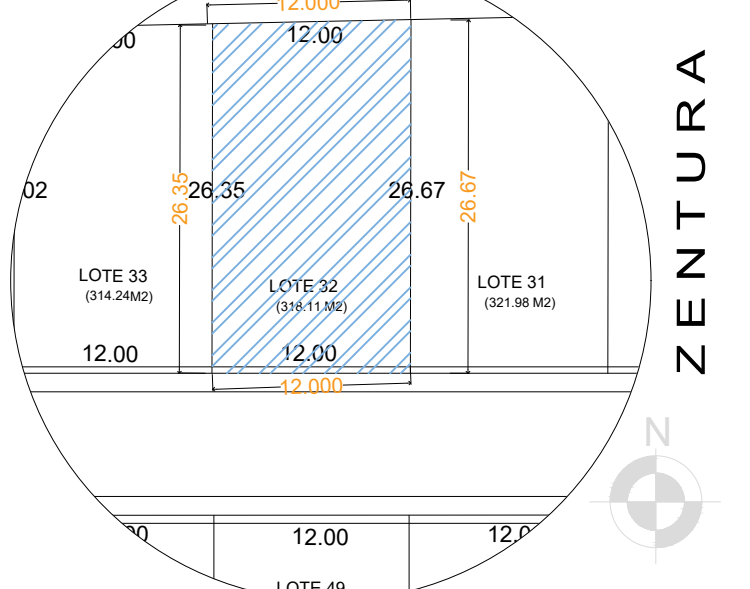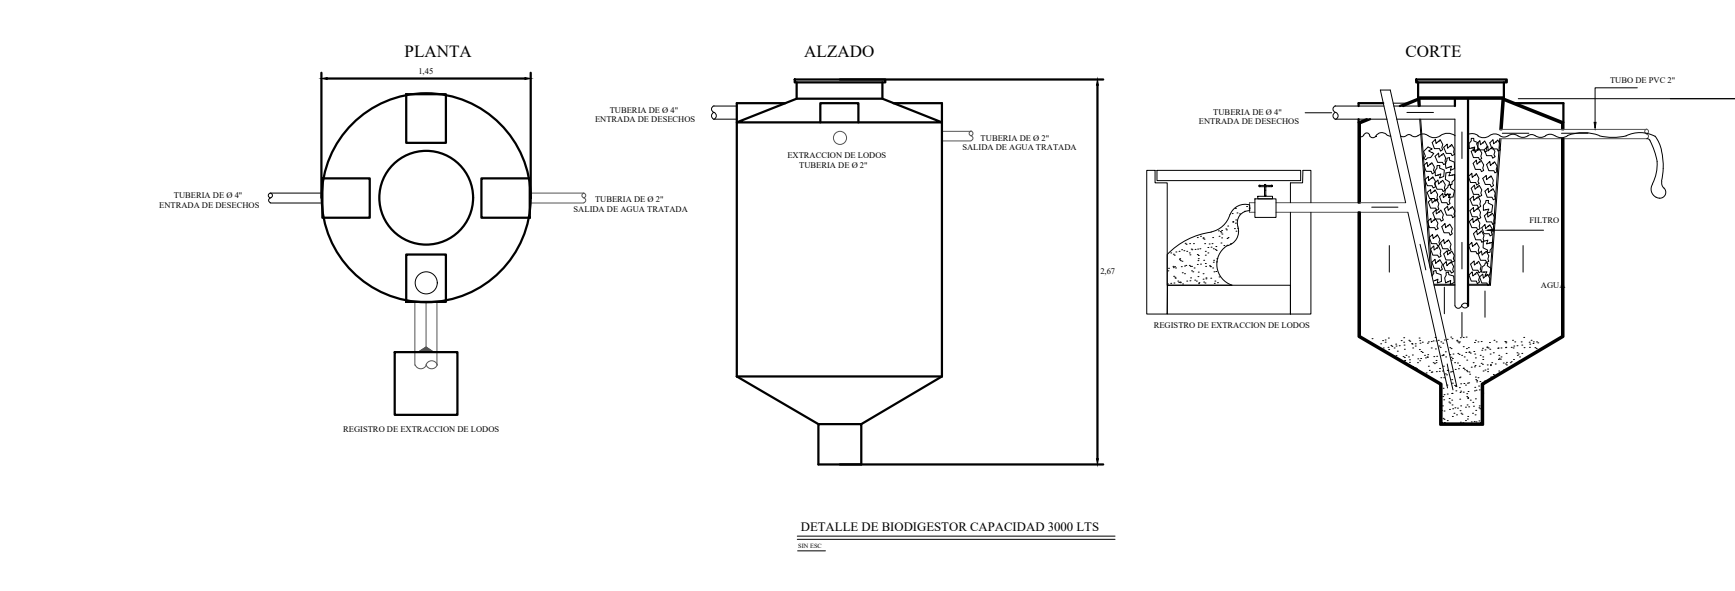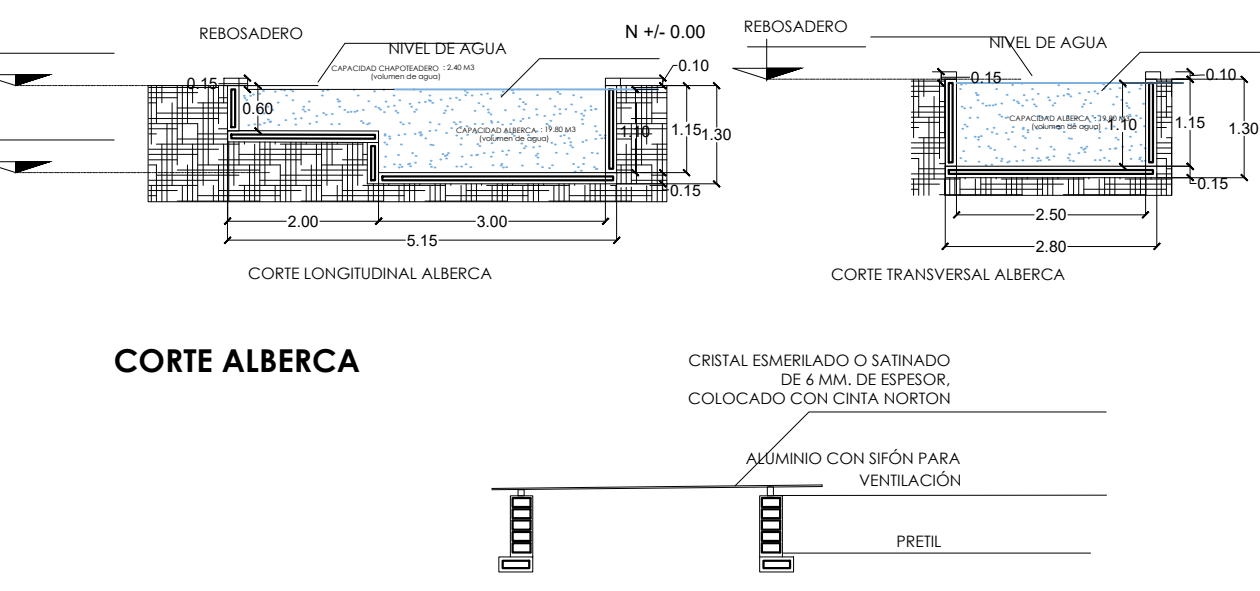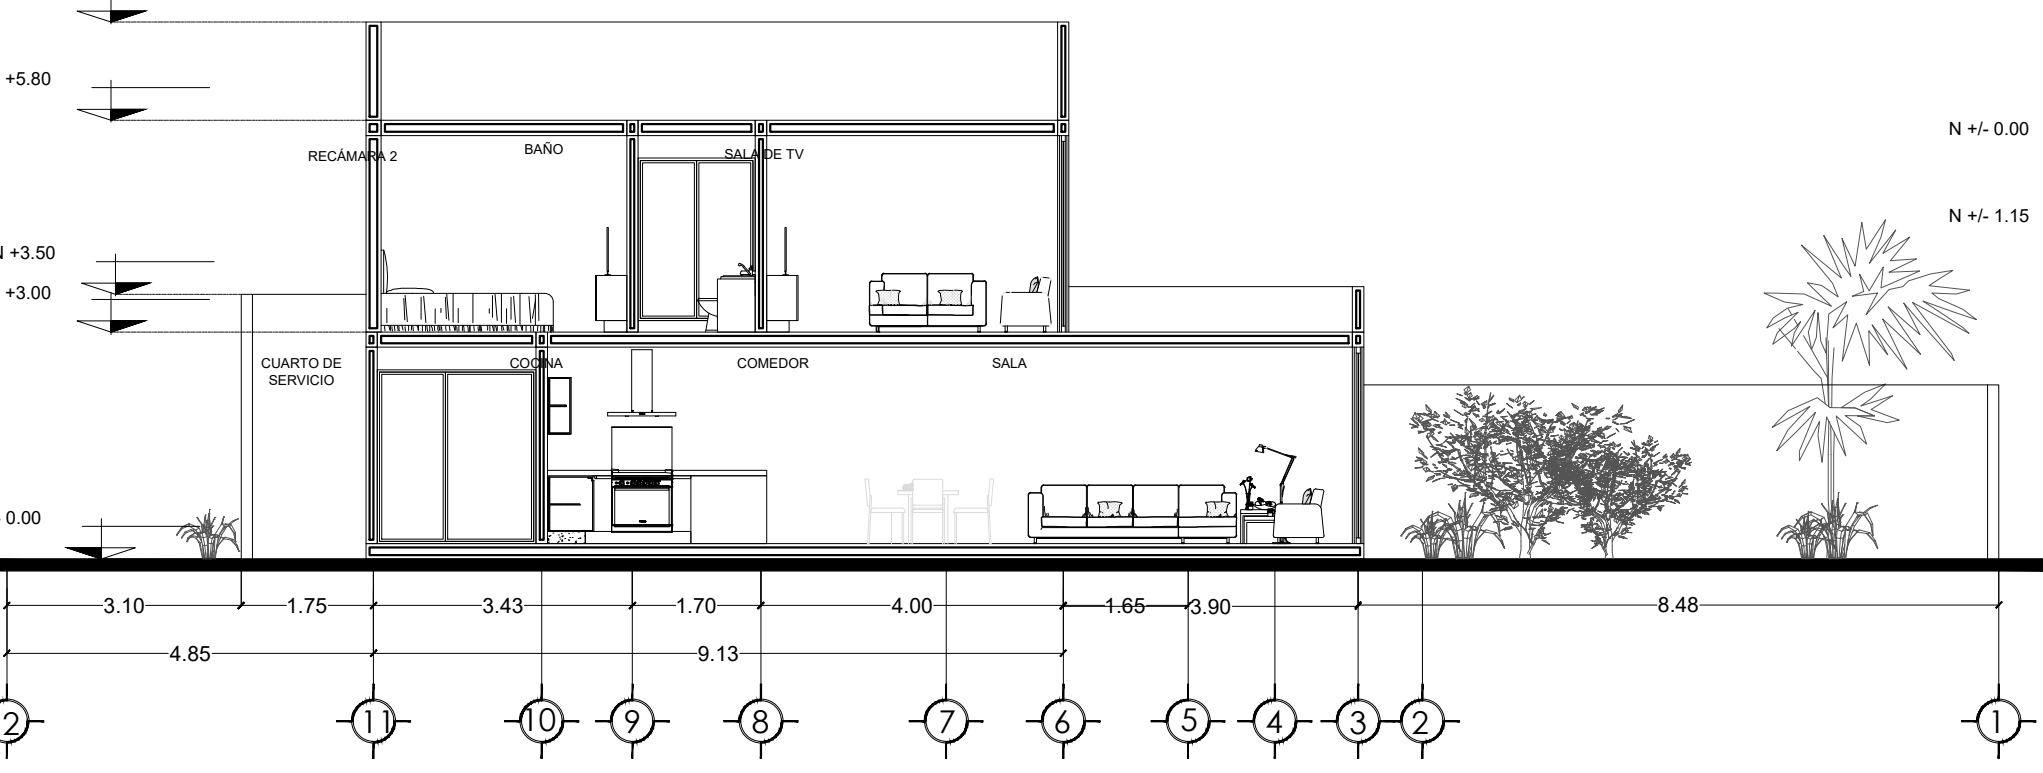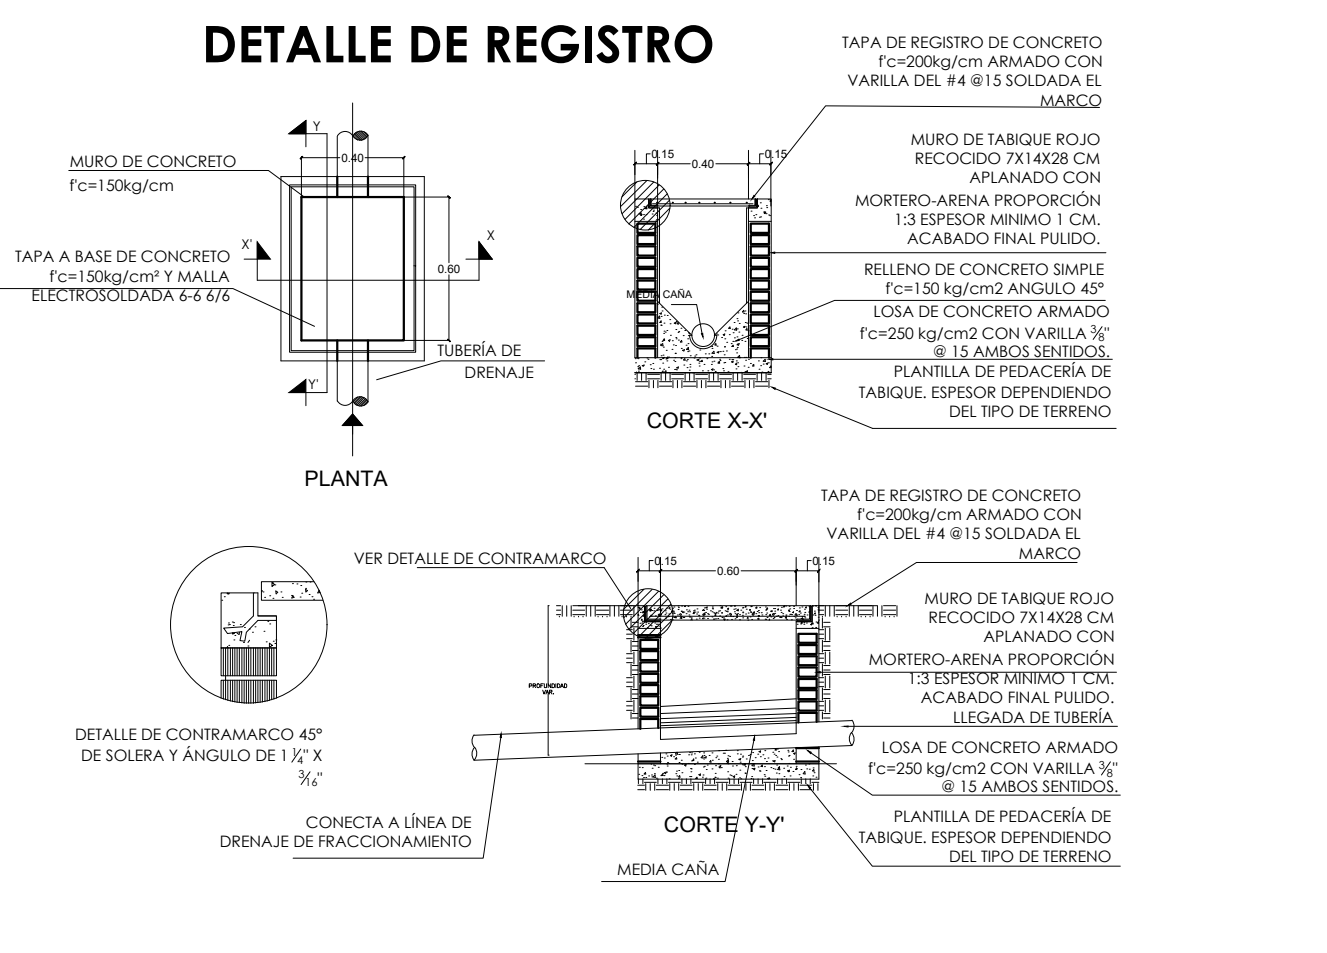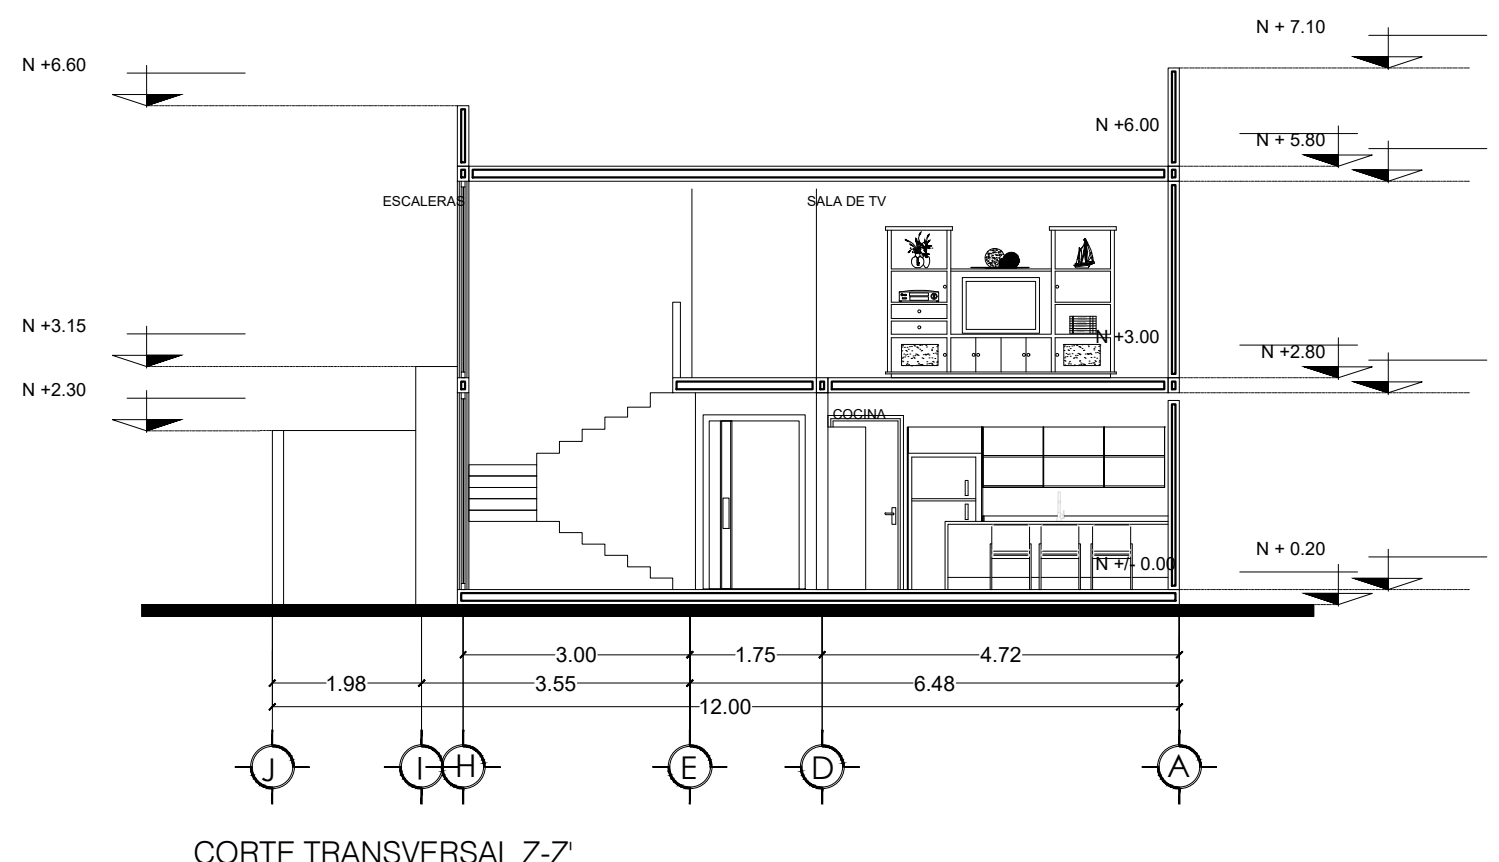

ENRIQUE GUILLERMO
FEBLES BAUZA

BEATRIZ GERALDINA
BAUZA PRECIAT

PLANO:
ARQUITECTONICO
CORTES Y FACHADAS
TABLAS VENTILACION

No.
A-1

NOMBRE DE PROPIETARIO:
PROYECTOS EMPRESARIALES STIER
S.A DE C.V

DISEÑO
3 MAS R ARQUITECTOS
TEL: 01 2222 251352

P.C.M
ARQ. JESUS JAIME ARRONA HERANDEZ
CEDULA PROF: 688048
REGISTRO : A-113

ESCALA
1:100

FECHA
ENERO 2023