



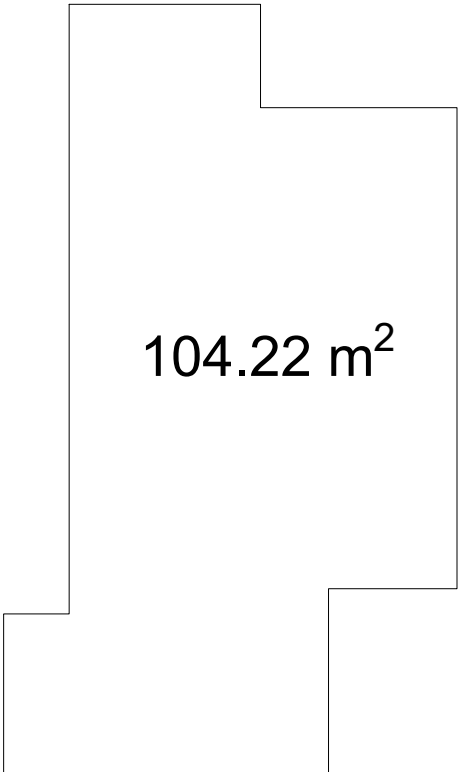


104.22 m²

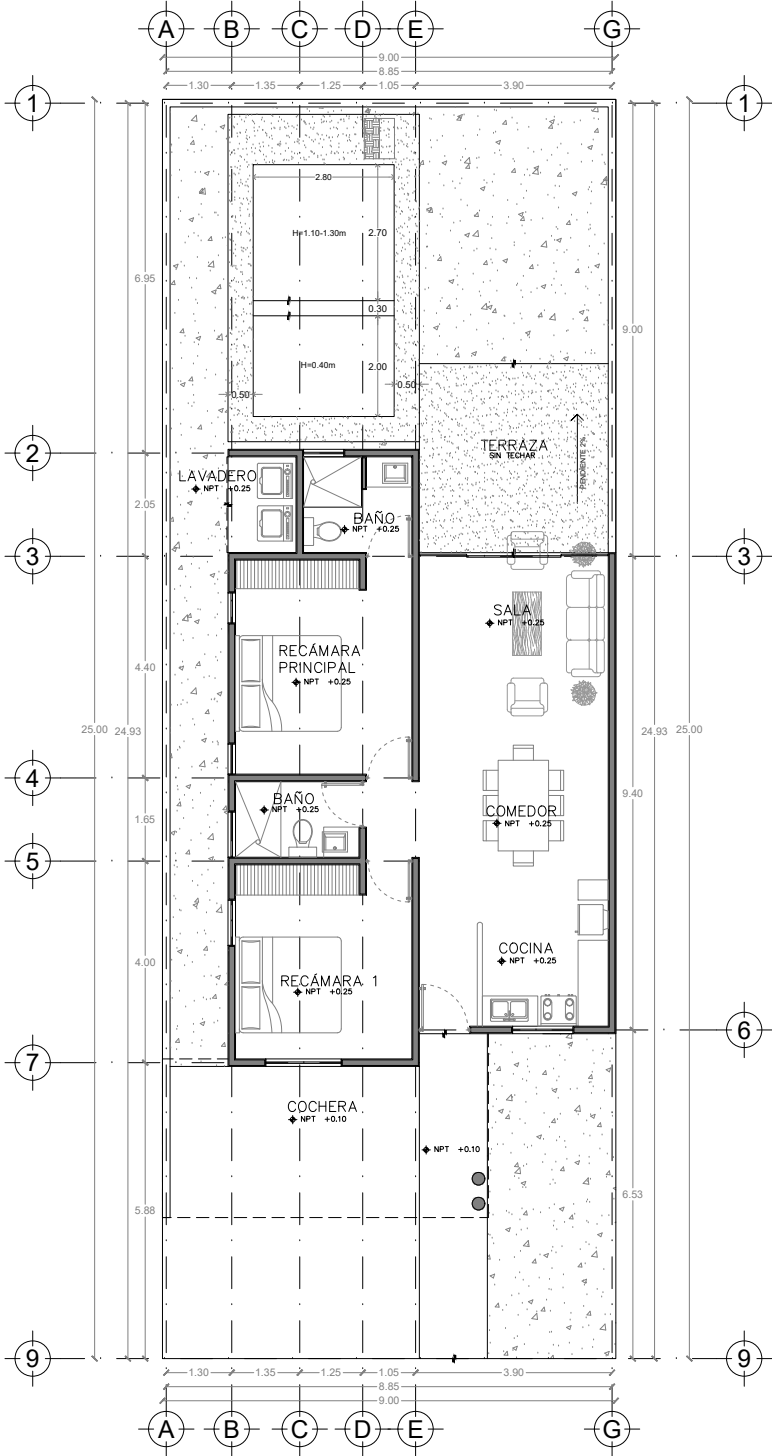

C

MODELO 9-104m2
MODELO 104

TOTAL=
104.22m2

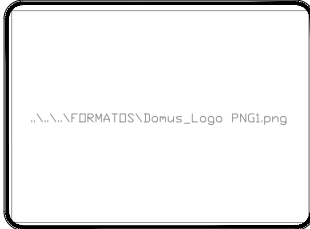

PROYECTO :
GRAN BOSCO CASAS
PROPIEDAD :
DOMUS DESARROLLOS
UBICACIÓN :
CONKAL, YUCATÁN

DISEÑO ARQUITECTÓNICO :
Arq. Gonzalo Vargas
CÁLCULO ESTRUCTURAL :
XX

ÁREAS	
TERRENO 9 X 25	225m2
SUP. CONSTRUCCIÓN PLANTA BAJA	104.22m2
SUP. CONSTRUCCIÓN PLANTA ALTA	00.00m2
SUP. TOTAL CONSTRUIDA	104.22m2

OBSERVACIONES

ACTUALIZACIONES	
No.	FECHA
1.-	30_08_23
2.-	
3.-	
4.-	
5.-	
6.-	

UBICACIÓN

ESPECIFICACIONES

- ACOTACIONES EN METROS.
- NIVELES EN METROS.
- NO SE TOMARÁN COTAS A ESCALA DE ESTE PLANO.
- ESTE PLANO DEBERÁ VERIFICARSE CON LOS CORRESPONDIENTES DE INSTALACIONES Y ESTRUCTURALES, CUALQUIER DISCREPANCIA DEBERÁ CONSULTARSE CON LA DIRECCIÓN DE LA OBRA.
- EL CONTRATISTA RECTIFICARÁ EN EL LUGAR DE LA OBRA, ANTES DE EJECUTAR, LAS DIMENSIONES Y NIVELES INDICADOS EN ESTE PLANO, DEBIENDO SOMETER A LA DIRECCIÓN DE LA OBRA CUALQUIER DIFERENCIA QUE HUBIERE, ASÍ COMO LA INTERPRETACIÓN QUE DE EL PROPIO CONTRATISTA A ESTE DIBUJO.
- FAVOR DE REVISAR ESTE PLANO CON SUS CORRESPONDIENTES DE INGENIERÍAS Y DETALLES.

CONTENIDO	
ARQUITECTÓNICOS	
ESCALA 1:150	
FECHA : 2025_12_08	ACOTACIONES : Mts.
CLAVE : 001	
PLANO # MODELO 9-104m2	