


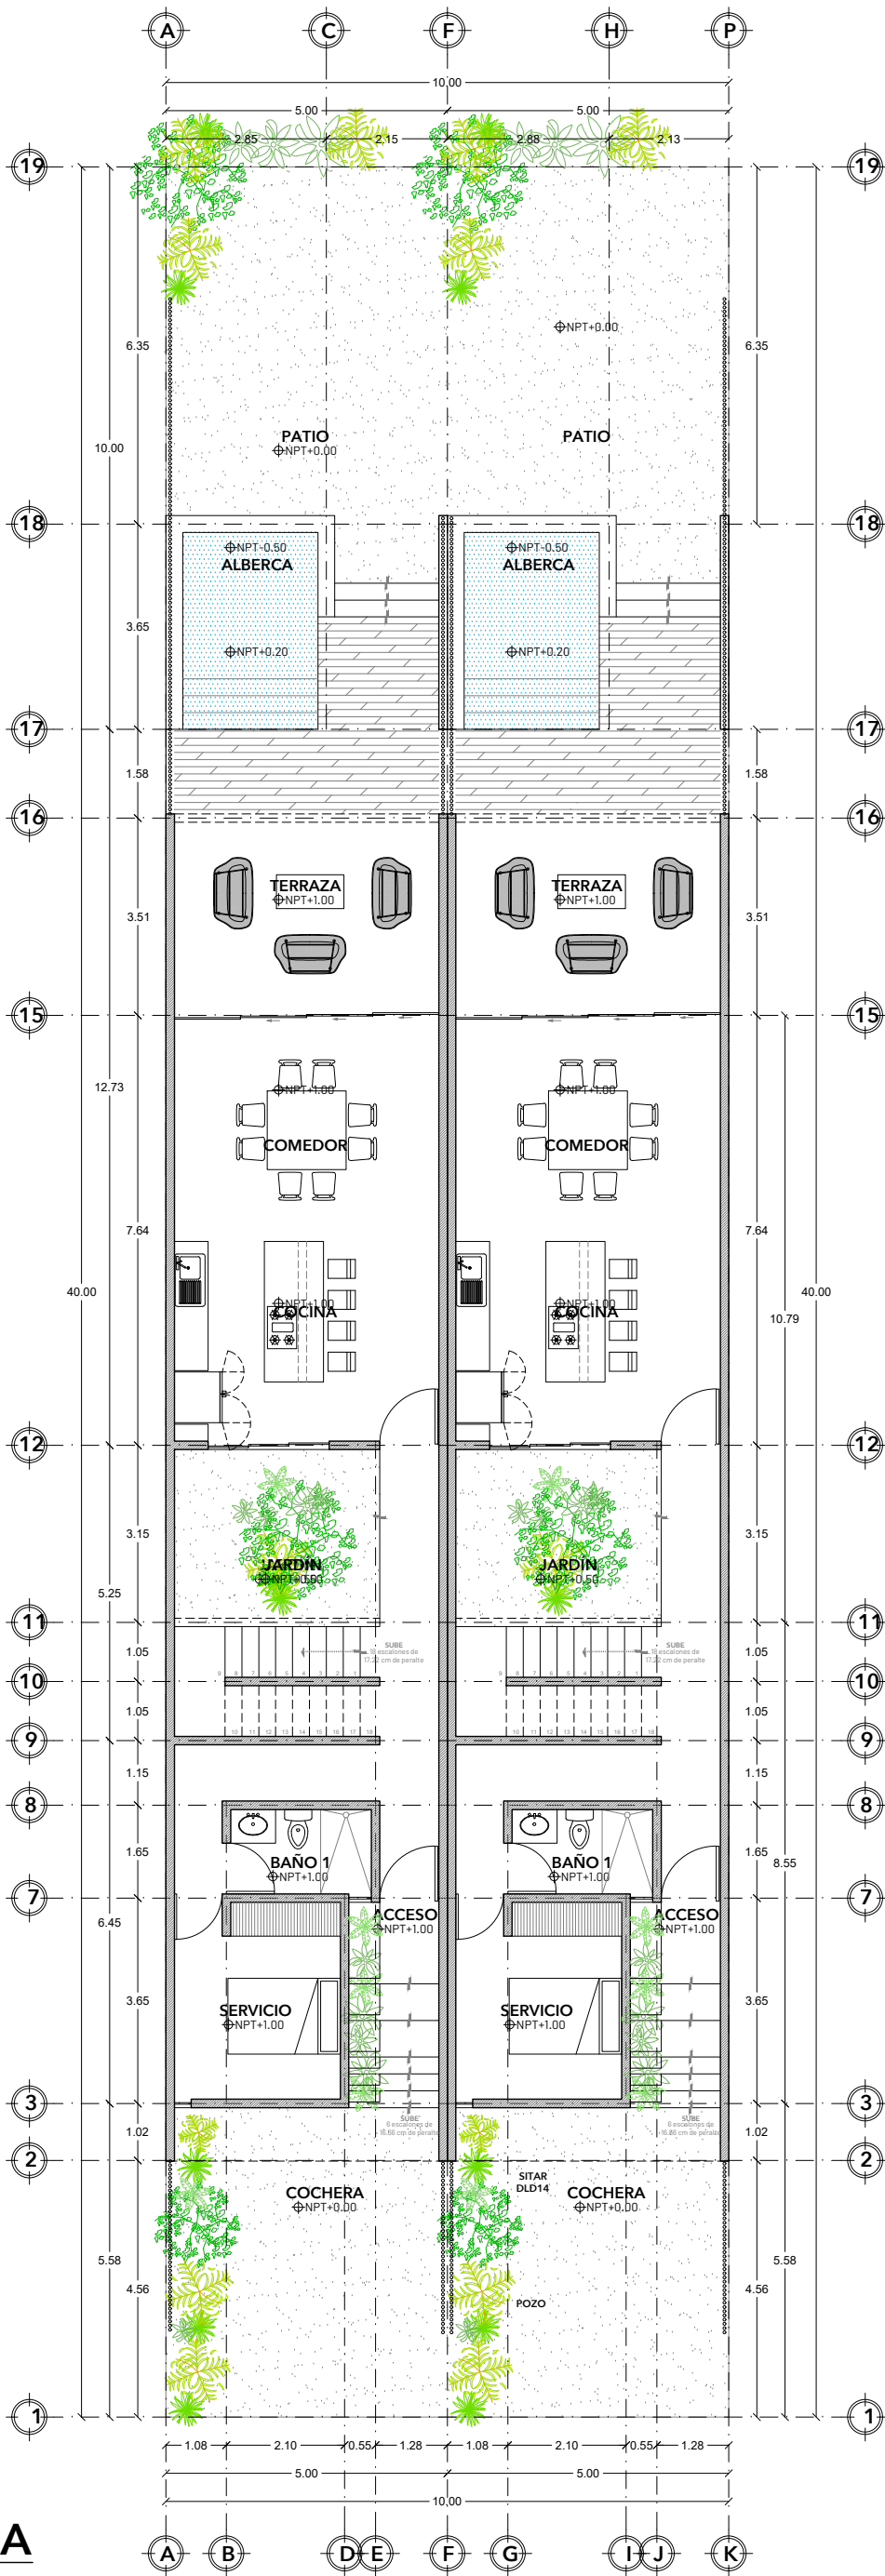

PLANTA BAJA

TH SAN BENITO - 1:125

PROYECTO: TOWN HOUSES SAN BENITO		
PROPIETARIO:		
UBICACIÓN: Número Catastral de predio: 0101742 Dzemul, Yucatan.		
PLANO: PLANTA ARQUITECTÓNICA	SELLOS:	
DIBUJO: TARA ARQ		
ESCALA: 1:125		
FECHA: AGOSTO 2024	COTAS: MTS	CLAVE: ARQ.01

RESPONSABLE:

CÉDULA PROF.

REG.

FIRMA DE RESPONSABLE:

CUADRO DE ÁREAS:

Superficie del terreno	400.00 m2
Superficie construcción P.B.	251.78 m2
Superficie const. 1er nivel	243.90 m2
Superficie const. 2do nivel	148.24 m2
Superficie construcción total	643.92 m2
Área permeable	112.00 m2 (28.00%)

SIMBOLOGÍA:



NTP + 0.00 NIVEL DE PISO TERMINADO
NSL + 0.00 NIVEL SUPERIOR DE LOSA
NIL + 0.00 NIVEL INFERIOR DE LOSA
NSP + 0.00 NIVEL SUPERIOR DE PRETIL
NSV + 0.00 NIVEL SUPERIOR VIGA IPR
NIV + 0.00 NIVEL INFERIOR VIGA IPR
NCR + 0.00 NIVEL CIELO RASO
H= ALTURA INTERIOR


LÍNEA DE CORTE

CAMBIO DE NIVEL

CLAVE PLANO LLAMADA A DETALLE

UBICACIÓN:

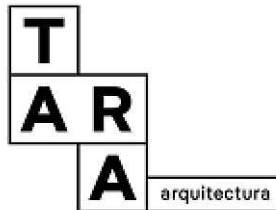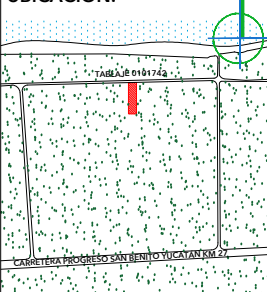

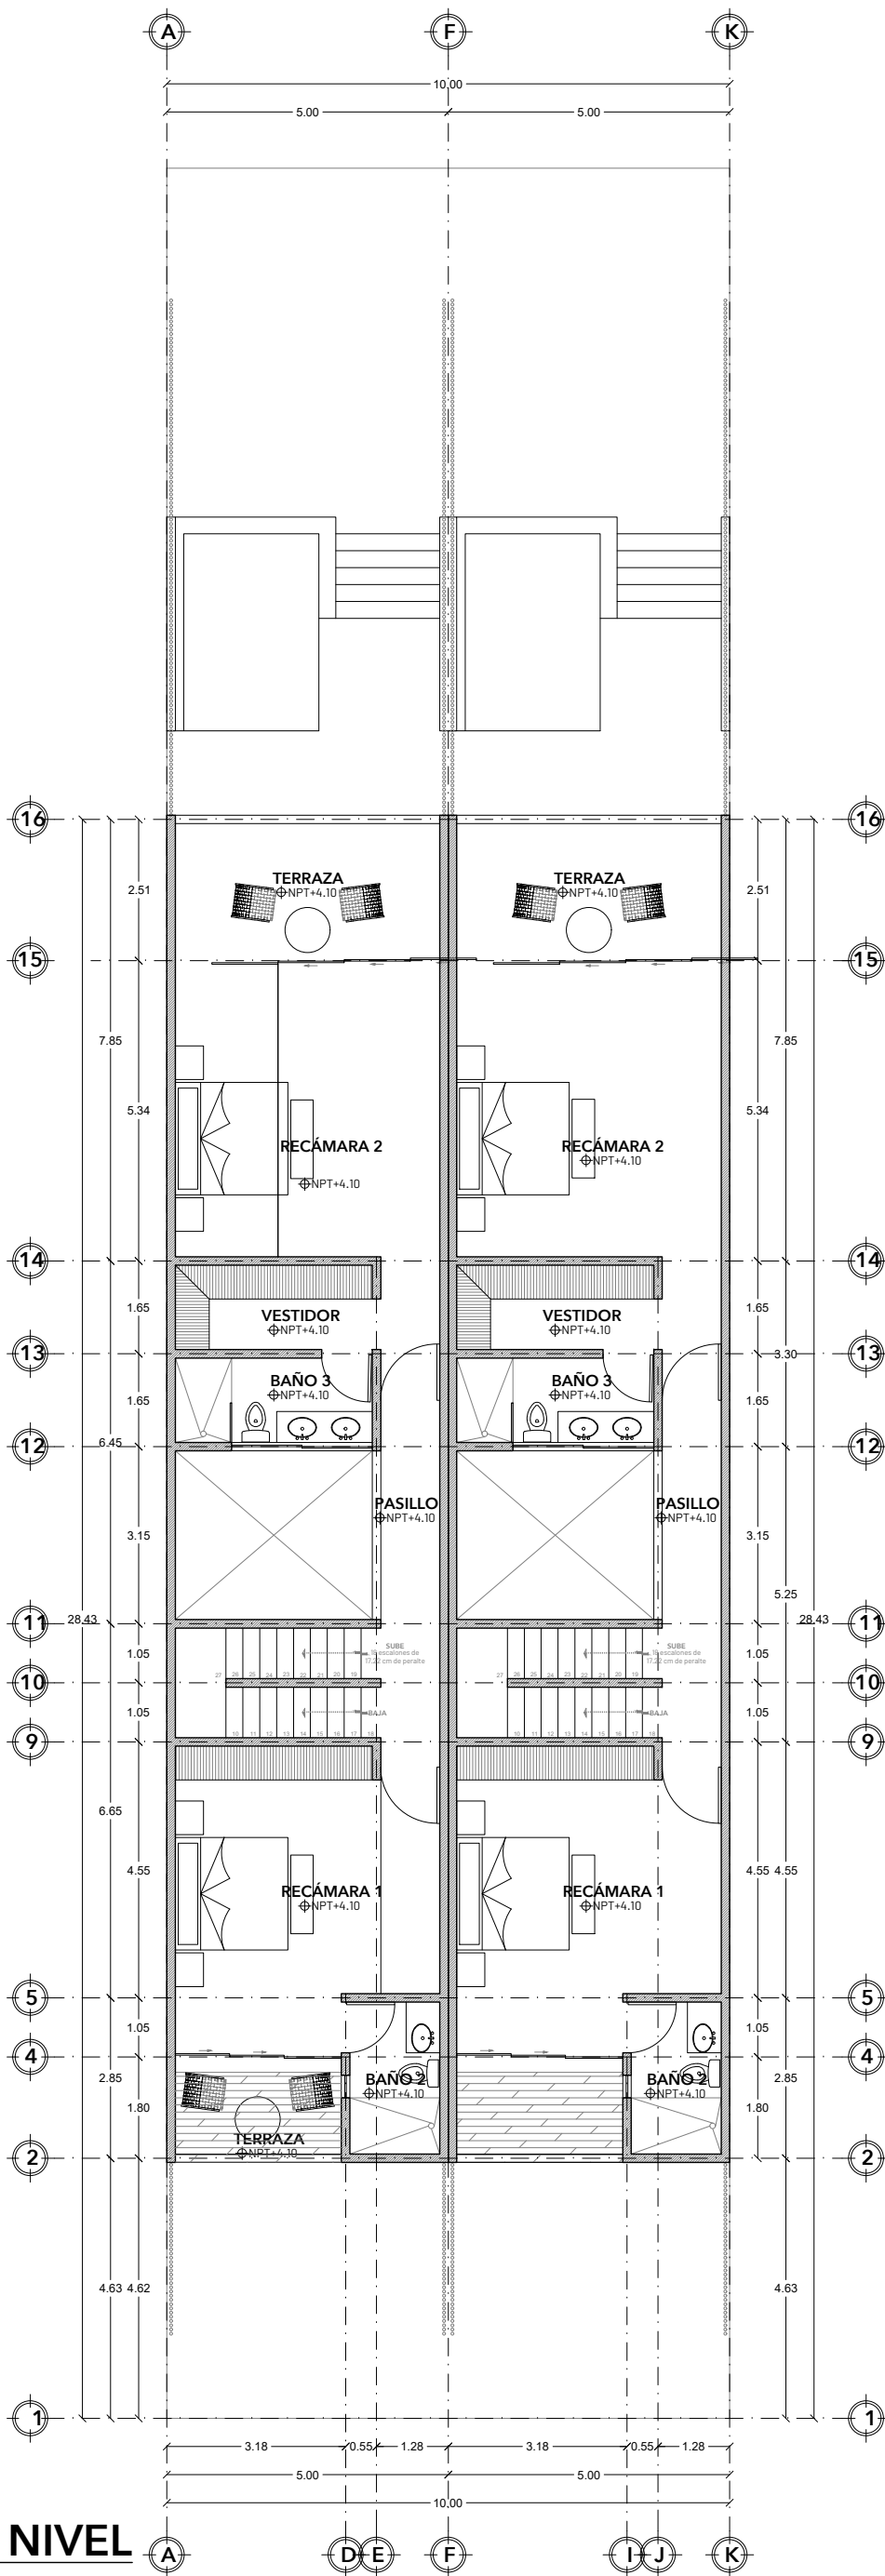

PLANTA 1ER NIVEL

TH SAN BENITO - 1:125


PROYECTO: TOWN HOUSES SAN BENITO		
PROPIETARIO:		
UBICACIÓN: Número Catastral de predio: 0101742 Dzemul, Yucatan.		
PLANO: PLANTA ARQUITECTÓNICA	SELLOS:	
DIBUJO: TARA ARQ		
ESCALA: 1:125		
FECHA: AGOSTO 2024	COTAS: MTS	CLAVE: ARQ.02


RESPONSABLE:	CÉDULA PROF.
REG.	
FIRMA DE RESPONSABLE:	

CUADRO DE ÁREAS:	
Superficie del terreno	400.00 m2
Superficie construcción P.B.	251.78 m2
Superficie const. 1er nivel	243.90 m2
Superficie const. 2do nivel	148.24 m2
Superficie construcción total	643.92 m2
Área permeable	112.00 m2 (28.00%)

SIMBOLOGÍA:	
NTP + 0.00	NIVEL DE PISO TERMINADO
NSL + 0.00	NIVEL SUPERIOR DE LOSA
NIL + 0.00	NIVEL INFERIOR DE LOSA
NSP + 0.00	NIVEL SUPERIOR DE PRETIL
NSV + 0.00	NIVEL SUPERIOR VIGA IPR
NIV + 0.00	NIVEL INFERIOR VIGA IPR
NCR + 0.00	NIVEL CIELO RASO
H=	ALTURA INTERIOR
	LÍNEA DE CORTE
	CAMBIO DE NIVEL
	LLAMADA A DETALLE

UBICACIÓN:	

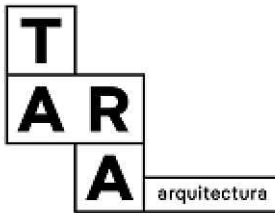

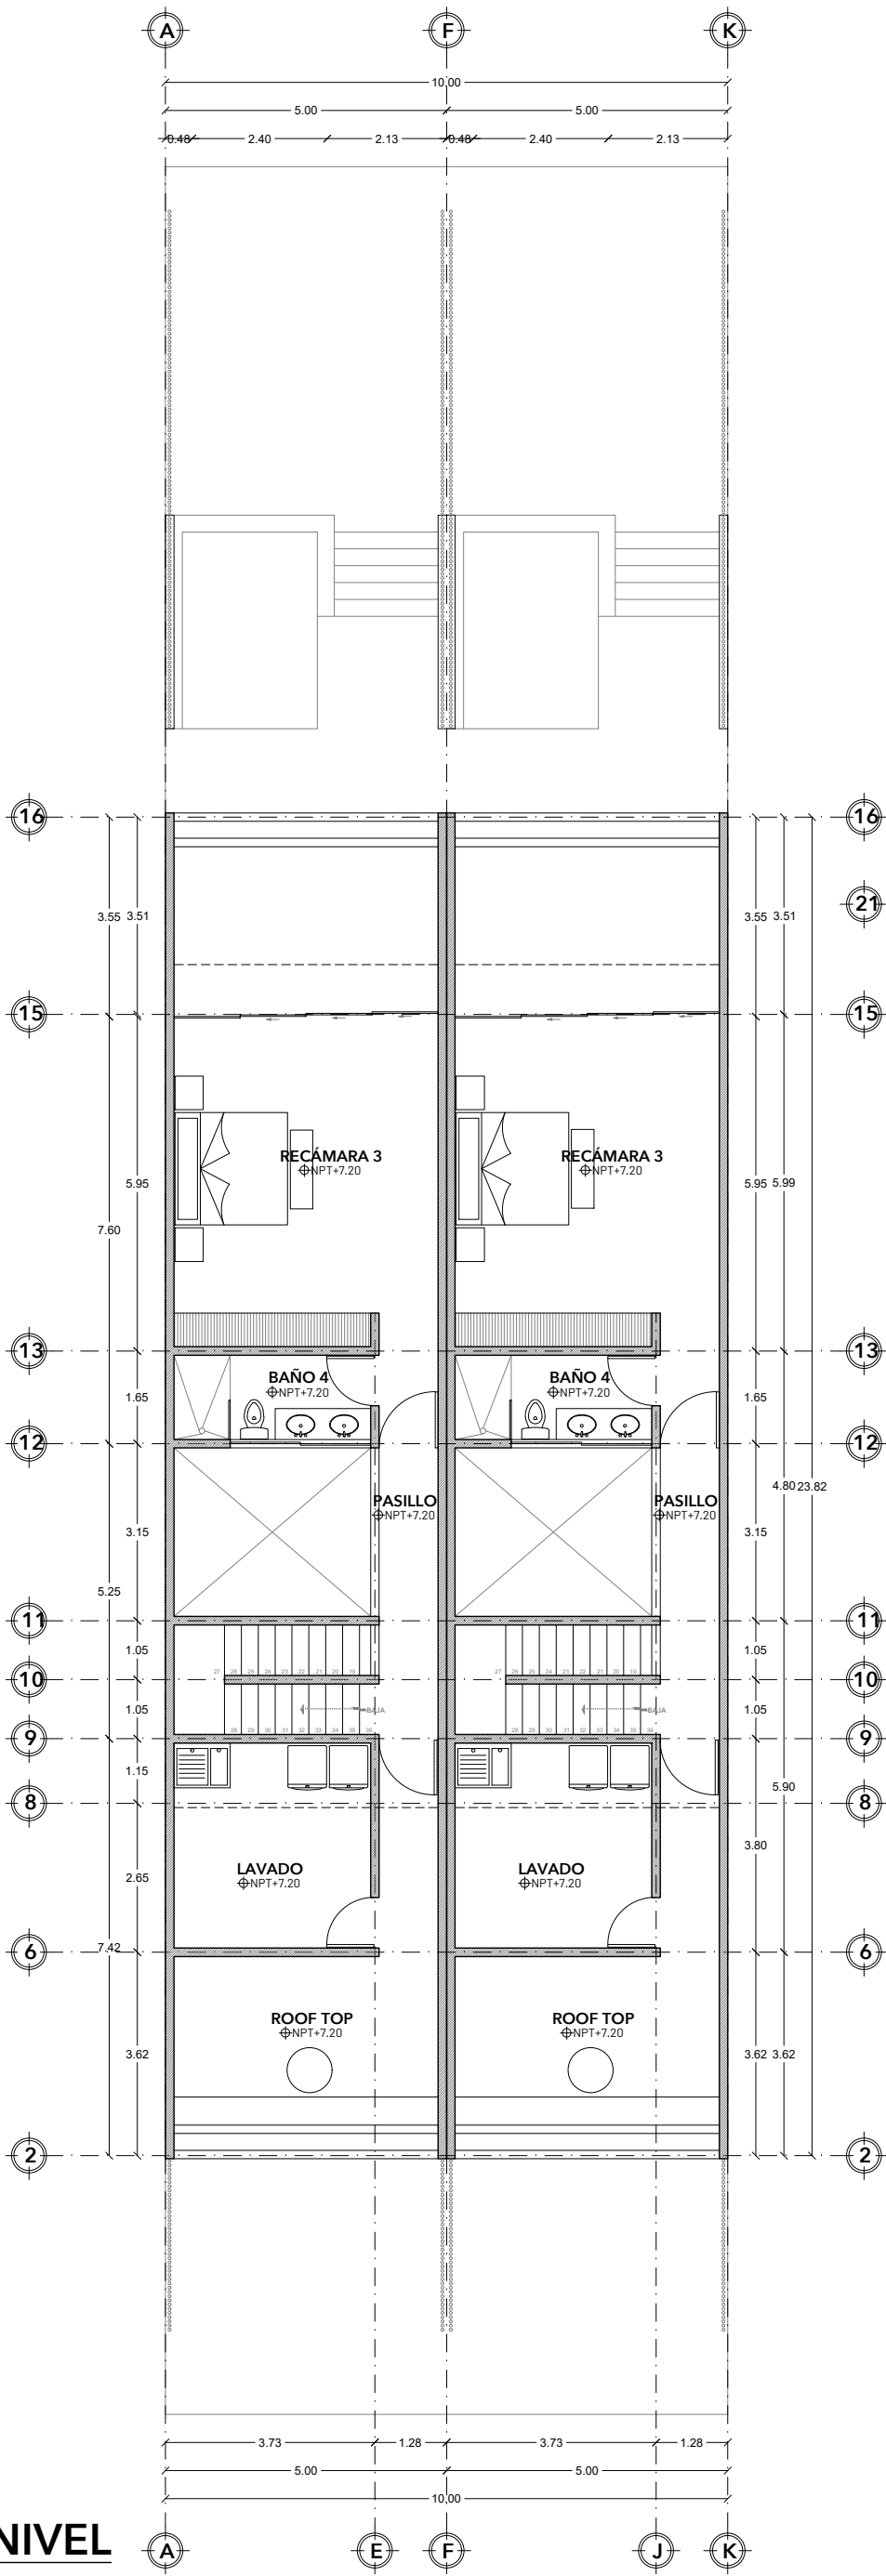

PLANTA 2DO NIVEL
TH SAN BENITO - 1:125

PROYECTO:		RESPONSABLE:		CUADRO DE ÁREAS:		SIMBOLOGÍA:		UBICACIÓN:	
TOWN HOUSES SAN BENITO		CÉDULA PROF.		Superficie del terreno 400.00 m2 Superficie construcción P.B. 251.78 m2 Superficie const. 1er nivel 243.90 m2 Superficie const. 2do nivel 148.24 m2 Superficie construcción total 643.92 m2 Área permeable 112.00 m2 (28.00%)		NTP + 0.00 NIVEL DE PISO TERMINADO NSL + 0.00 NIVEL SUPERIOR DE LOSA NIL + 0.00 NIVEL INFERIOR DE LOSA NSP + 0.00 NIVEL SUPERIOR DE PRETIL NSV + 0.00 NIVEL SUPERIOR VIGA IPR NIV + 0.00 NIVEL INFERIOR VIGA IPR NCR + 0.00 NIVEL CIELO RASO H= ALTURA INTERIOR			
PROPIETARIO:									
UBICACIÓN: Número Catastral de predio: 0101742 Dzemul, Yucatan.		REG.		FIRMA DE RESPONSABLE:					
PLANO: PLANTA ARQUITECTÓNICA	SELLOS:								
DIBUJO: TARA ARQ									
ESCALA: 1:125	COTAS: MTS								
FECHA: AGOSTO 2024		CLAVE: ARQ.03							

