


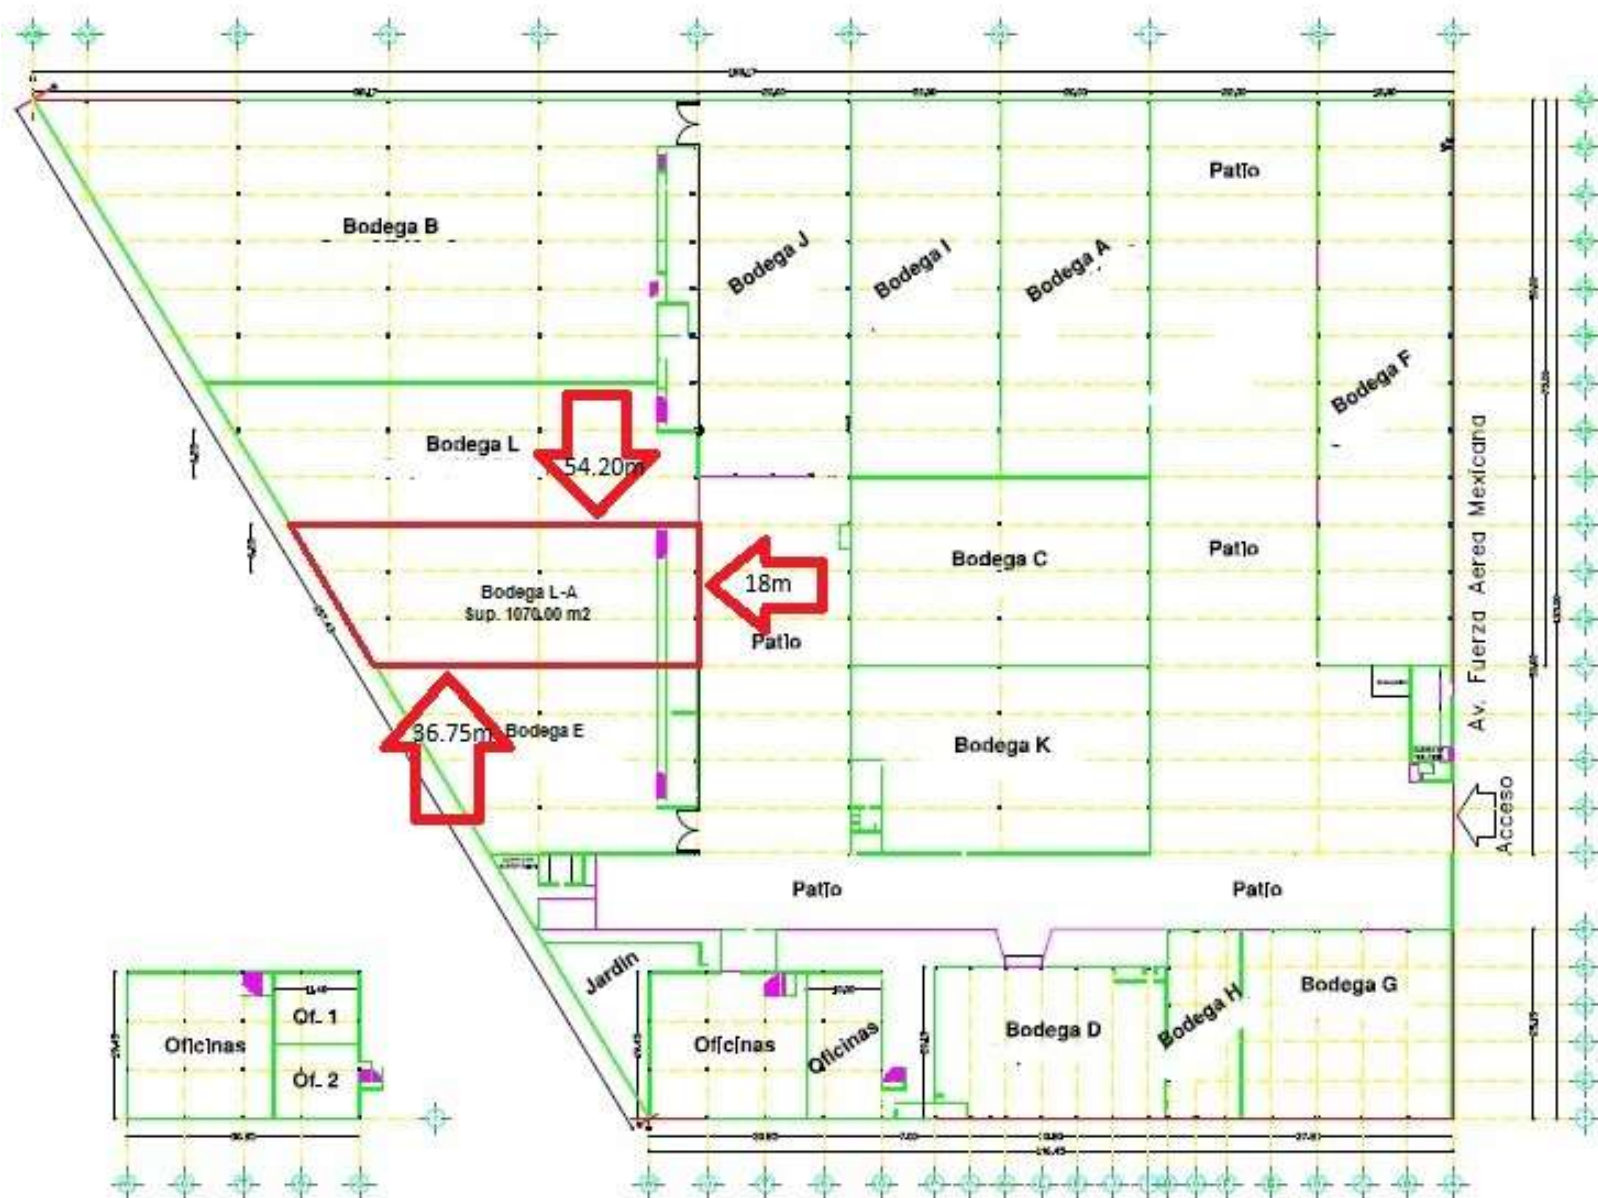

Planta Alta de Oficinas

PLANTA ARQUITECTONICA DE CONJUNTO

Escala: 1:500	
Fecha: 10/05/2017	
Autor: [Firma]	
Proyecto: [Firma]	
Cliente: [Firma]	
Lugar: [Firma]	
Estado: [Firma]	
Municipio: [Firma]	
Parcela: [Firma]	
Folio: [Firma]	
Volumen: [Firma]	
Hoja: [Firma]	
A-C	