




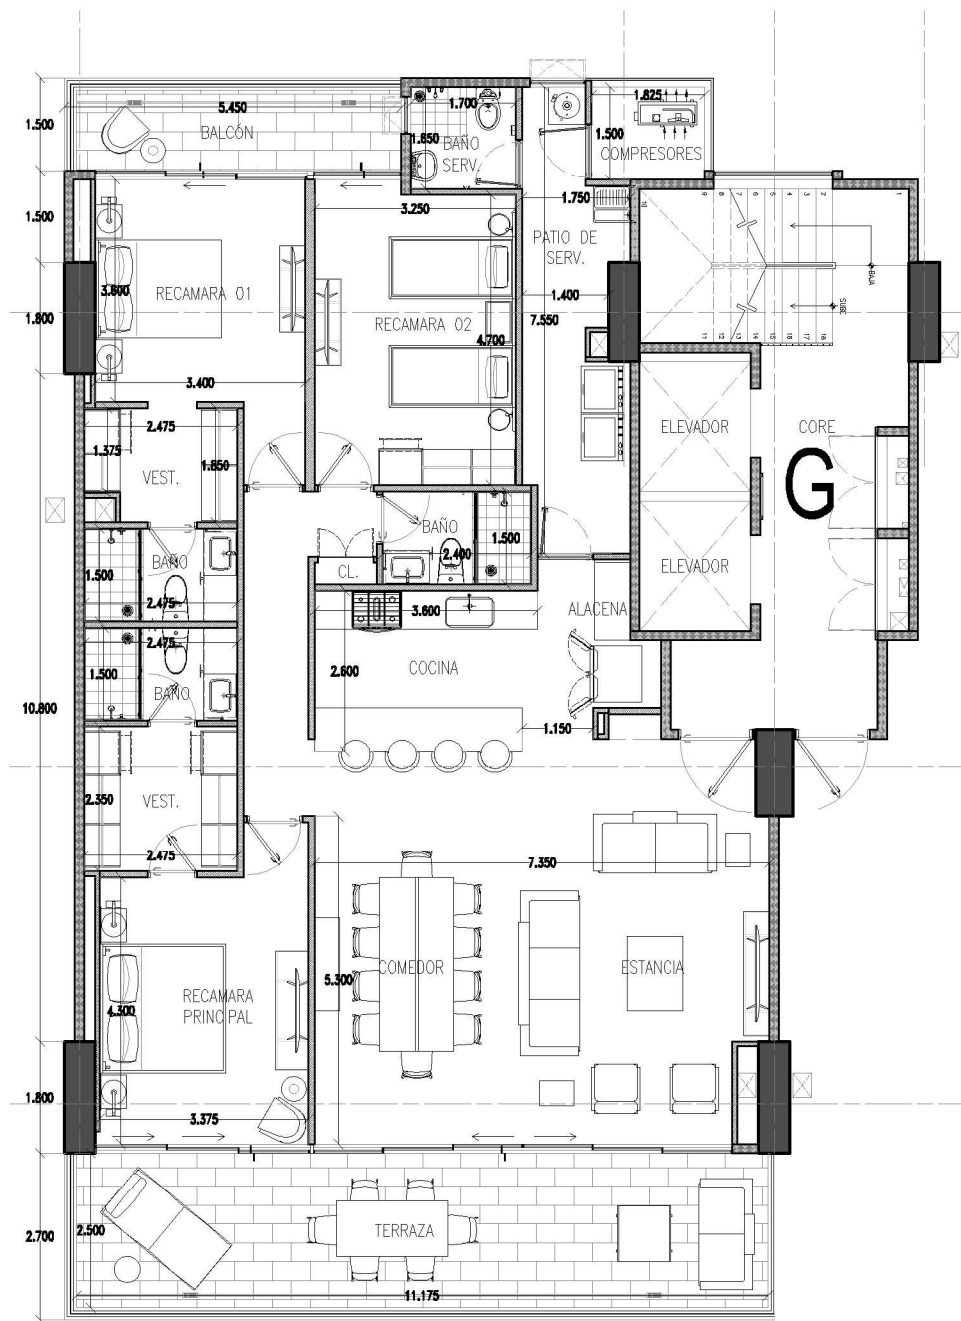


1 Arquitectónico Amueblado Planta Baja  
Escala 1:125

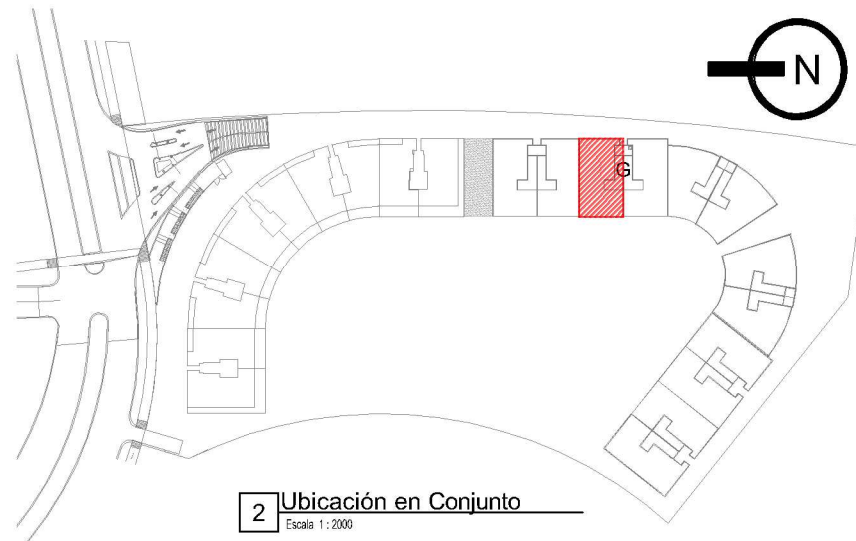

2 Ubicación en Conjunto  
Escala 1:2000

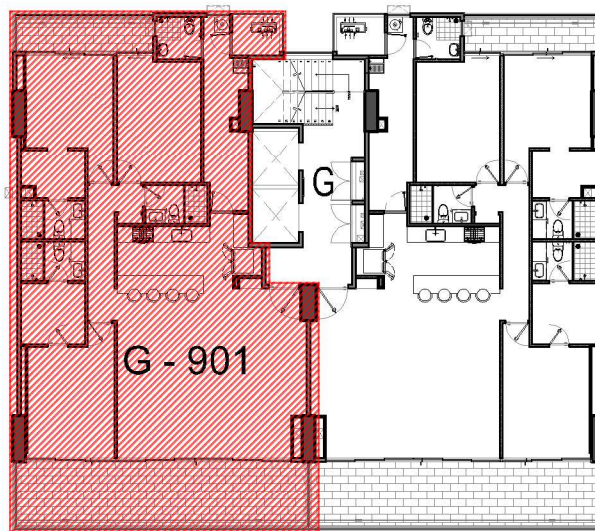

3 Ubicación en planta  
Escala 1:300

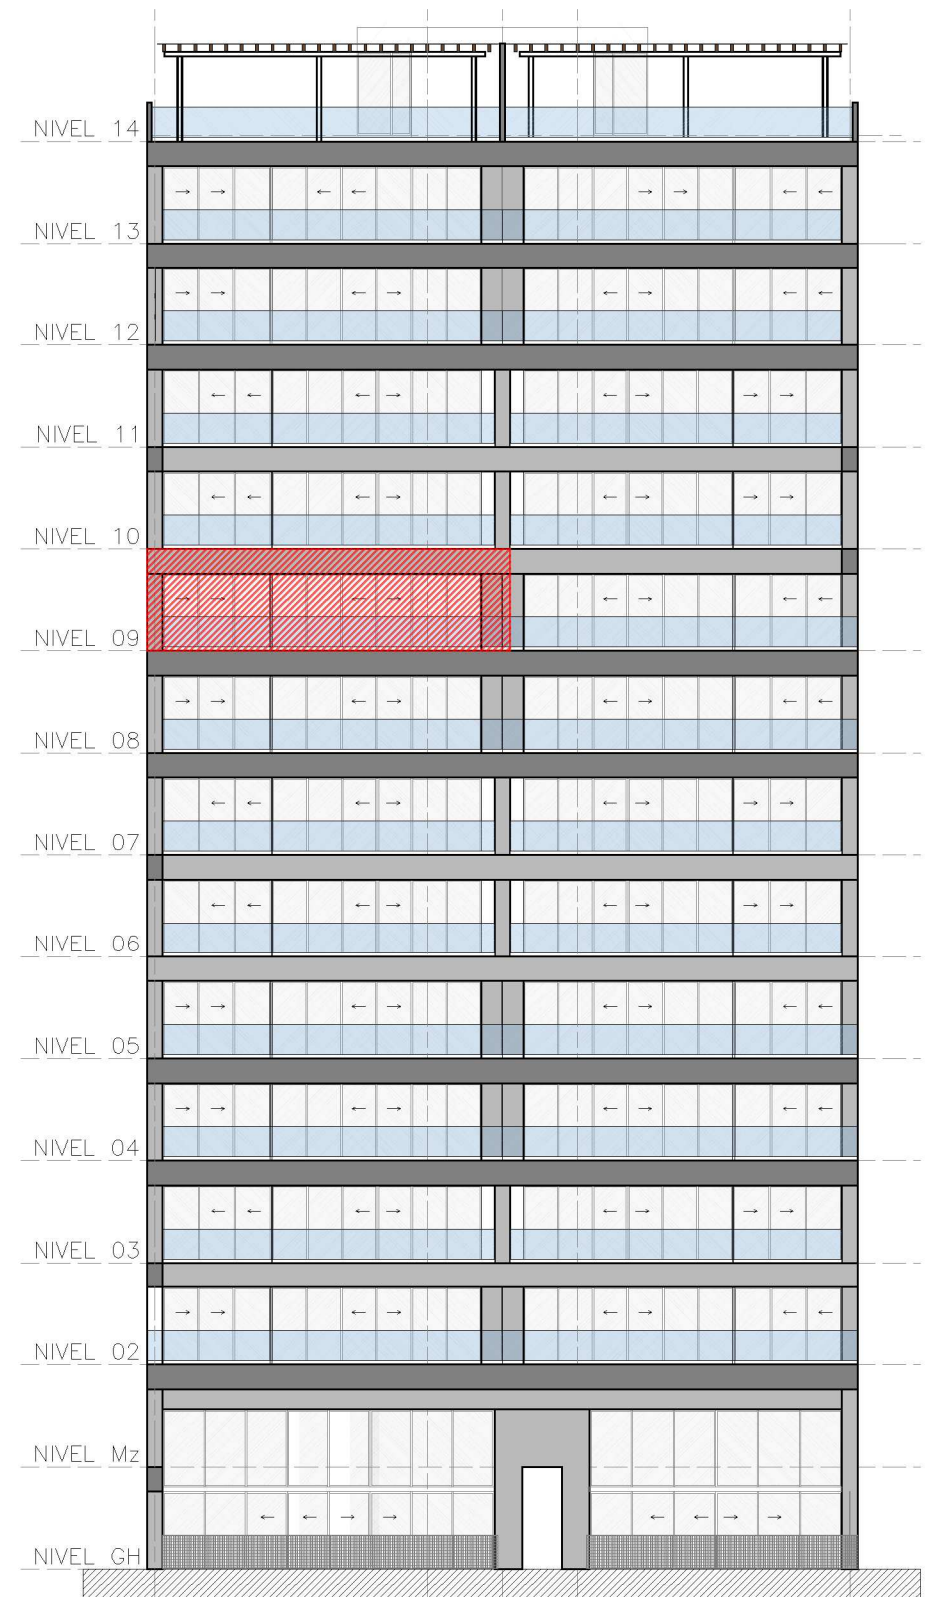

4 Ubicación en Torre (Fachada)  
Escala 1:250

**MERIDEN**  
Paradise is all yours.