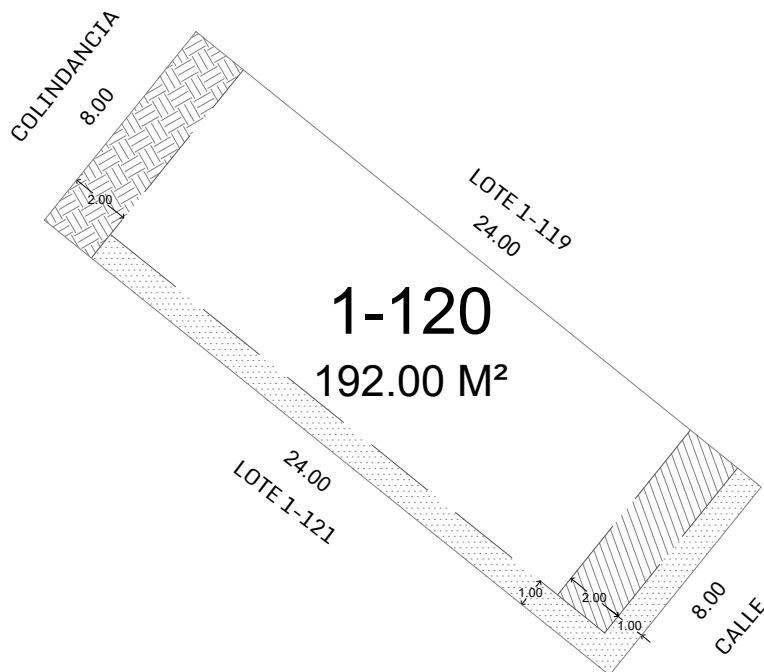




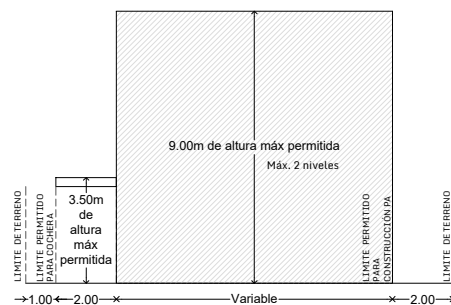
SIMBOLOGÍA

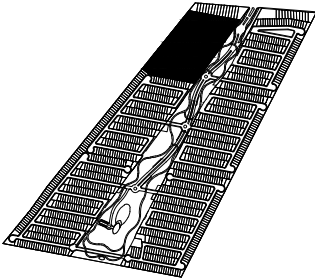
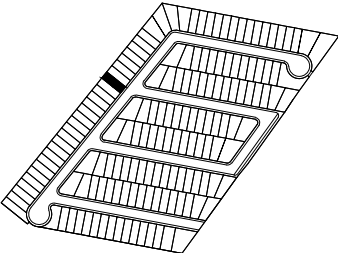
 
Superficie de Construcción: 133.00 M².

- La restricción lateral es de 1.00 m y frontal de 1.00 m. No se permite construcción de ningún tipo.
- La restricción frontal es de 2.00 m. Solo se permite construcción de cochera en planta baja hasta 3.50 m de altura.
- La restricción de fondo es de 2.00 m. No se permite construcción de ningún tipo.

Nota:

- Las bardas perimetrales se contemplaran dentro de cada terreno
- Bardas divisorias seran de 2.50m de alto
- Altura de barda posterior se definira en obra.



UBICACIÓN EN CONJUNTO		UBICACIÓN EN ZONA	ESCALA GRÁFICA		PROYECTO		
 *CROQUIS DE REFERENCIA PUEDE VARIAR AL REAL			CANTORA				
			TIPO				
			HABITACIONAL				
			INFORMACIÓN GENERAL				
		DIRECCIÓN	LOTE	M ² TERRENO	ETAPA		
		OXCUM, YUCATÁN.	1-120	192.00 M ²	1		
		Nota: La dimensión final del LOTE puede variar de acuerdo a los permisos otorgados por las autoridades competentes, ajustes durante el trazo y/o durante la ejecución del desarrollo.	NORTE 	COTAS METROS	ESCALA 1:250		