


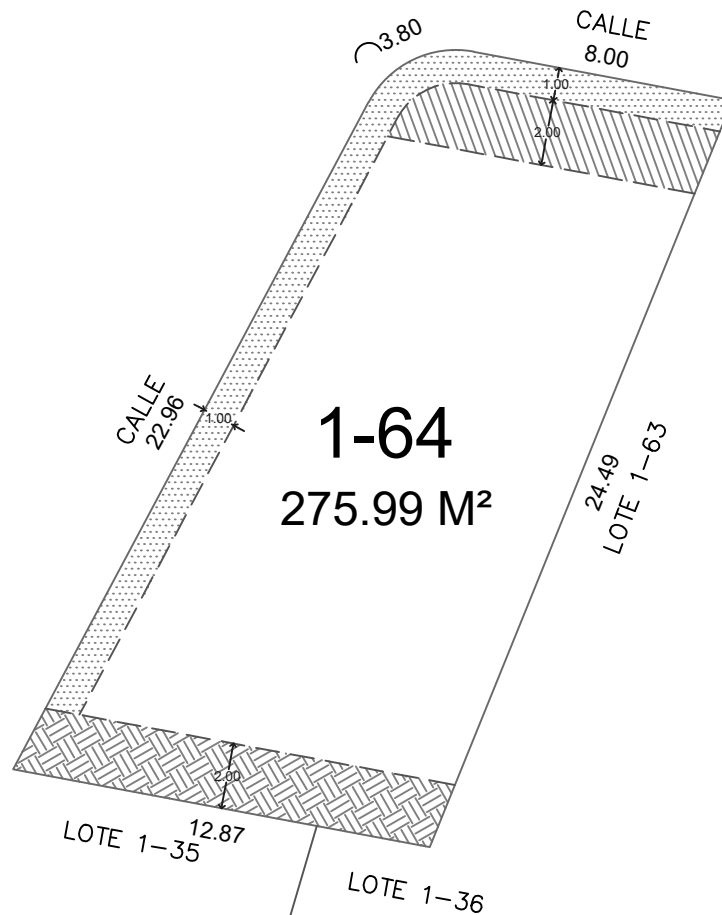


SIMBOLOGÍA



Superficie de Construcción: 200.35 M².

-  La restricción lateral es 1.00 m y frontal de 1.00 m. No se permite construcción de ningún tipo.
-  La restricción frontal es de 2.00 m. Solo se permite construcción de cochera en planta baja hasta 3.50 m de altura.
-  La restricción de fondo es de 2.00 m. No se permite construcción de ningún tipo.

Nota:

1. Las bardas perimetrales se contemplarán dentro de cada terreno
2. Bardas divisorias serán de 2.50m de alto
3. Altura de barda posterior se definirá en ubicación en conjunto

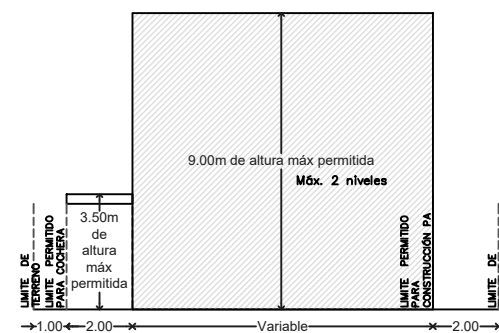

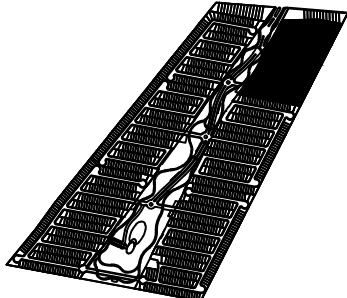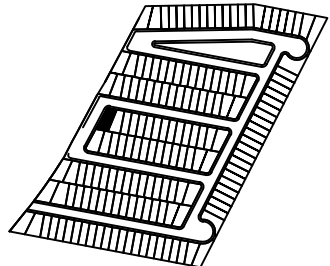3. Altura de barda posterior se definirá en UBICACIÓN EN CONJUNTO		UBICACIÓN EN ZONA		ESCALA GRÁFICA		PROYECTO		
 *CROQUIS DE REFERENCIA PUEDE VARIAR AL REAL						CANTORA		
						TIPO		
				HABITACIONAL				
				INFORMACIÓN GENERAL				
OXCUM, YUCATÁN.		LOTE	M ² TERRENO	ETAPA				
		1—64	275.99M ²	1				
		NORTE	COTAS METROS	ESCALA 1: 250				
								