


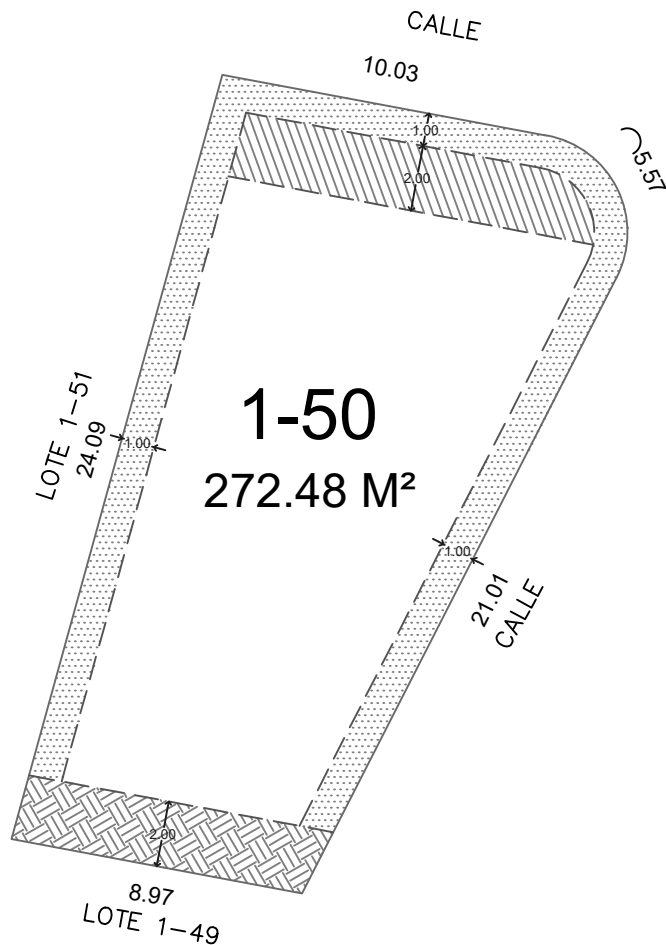


SIMBOLOGÍA



Superficie de Construcción: 177.72 M².

- La restricción lateral en ambos lados es 1.00 m y frontal de 1.00 m. No se permite construcción de ningún tipo.
- La restricción frontal es de 2.00 m. Solo se permite construcción de cochera en planta baja hasta 3.50 m de altura.
- La restricción de fondo es de 2.00 m. No se permite construcción de ningún tipo.

Nota:

1. Las bardas perimetrales se contemplarán dentro de cada terreno
2. Bardas divisorias serán de 2.50m de alto
3. Altura de barda posterior se definirá en ubicación en conjunto

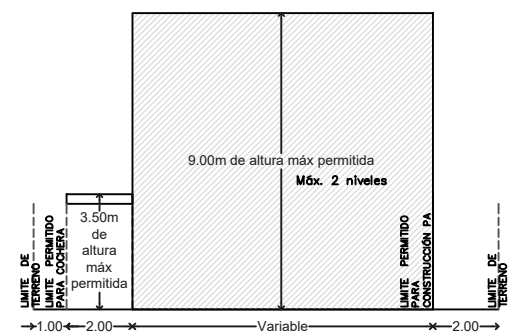

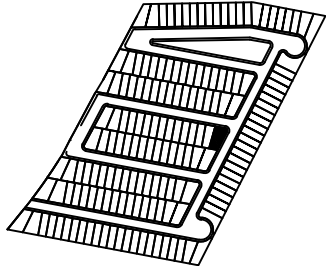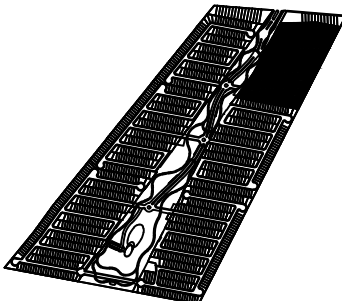3. Altura de barda posterior se definirá en el croquis de referencia.		UBICACIÓN EN ZONA		ESCALA GRÁFICA		PROYECTO		
UBICACIÓN EN CONJUNTO						CANTORA		
TIPO								
HABITACIONAL								
 *CROQUIS DE REFERENCIA PUEDE VARIAR AL REAL		DIRECCIÓN		INFORMACIÓN GENERAL				
		OXCUM, YUCATÁN.		LOTE 1-50	M ² TERRENO 272.48M ²	ETAPA 1		
		Nota: La dimensión final del LOTE puede variar de acuerdo a los permisos otorgados por las autoridades competentes, ajustes durante el trazo v/o durante la ejecución del desarrollo.		NORTE 	COTAS METROS	ESCALA 1:250		