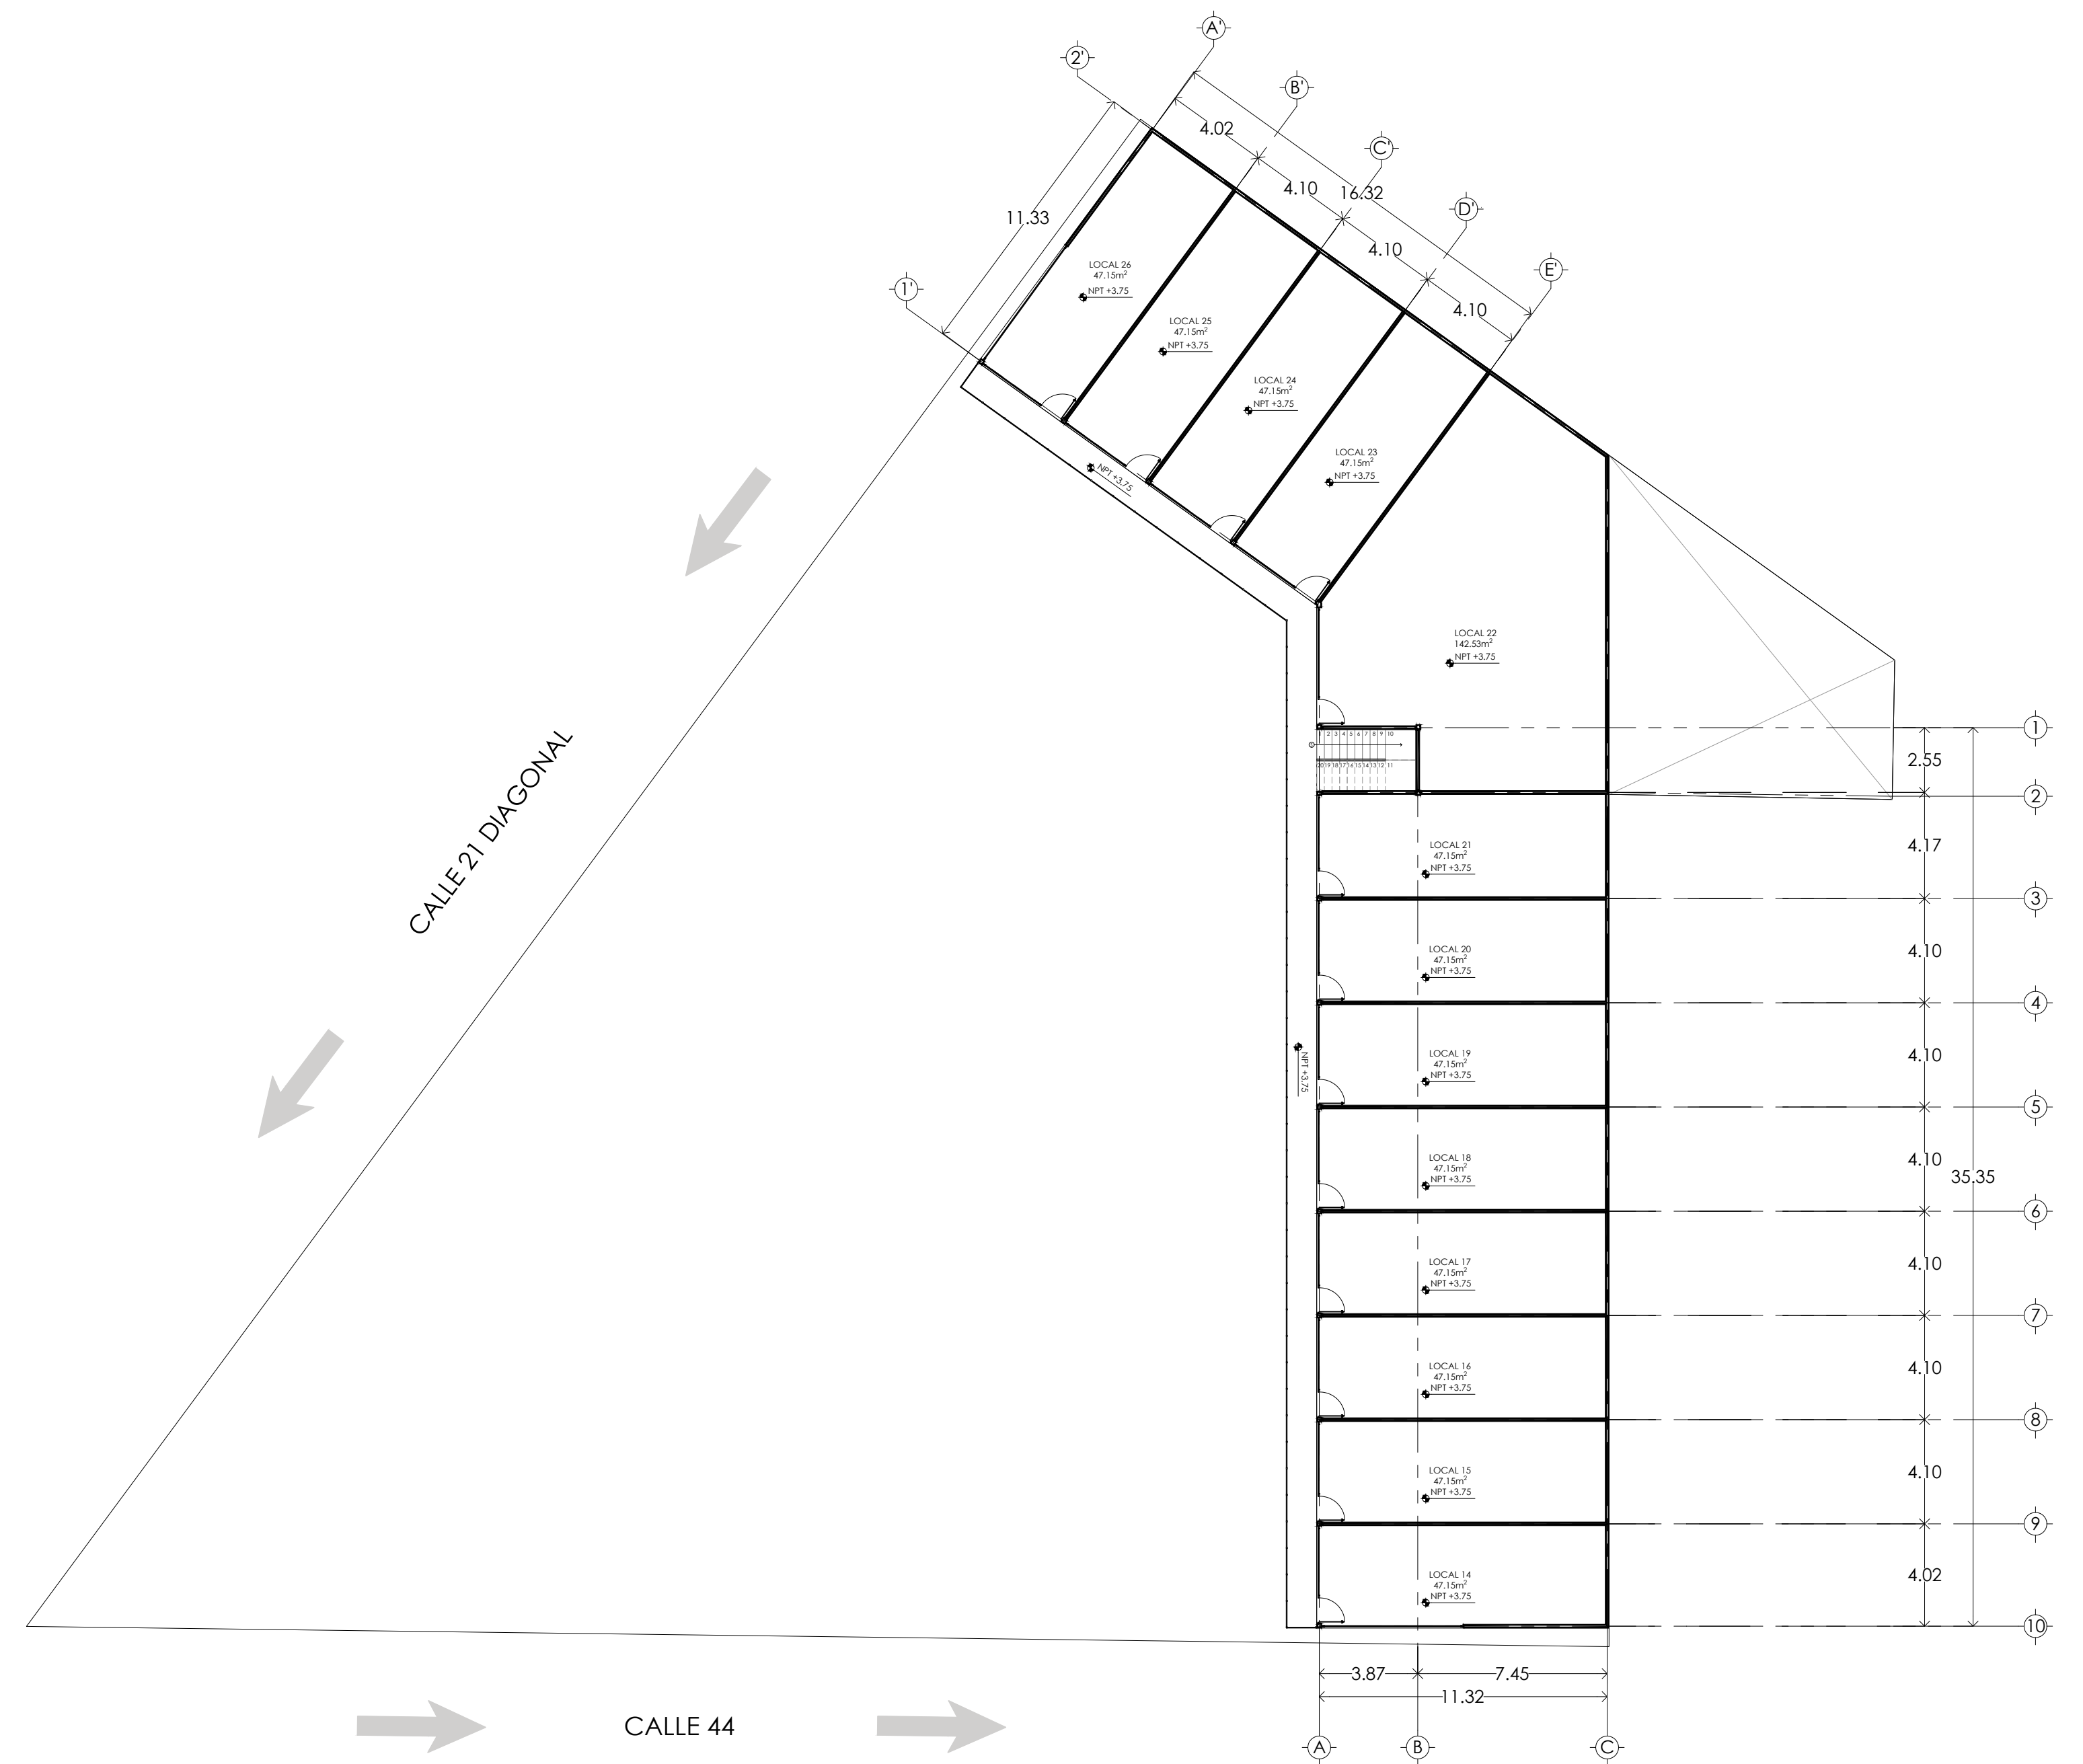


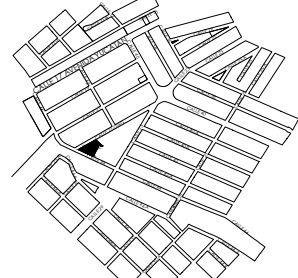
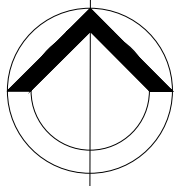


1 PLANTA BAJA
ESC. 1:200



2 PLANTA NIVEL 1
ESC. 1:200

TERRENO: 2,400.48 m2
TOTAL CONSTRUIDO LOCALES 1,571.00 m2 +
TERRAZAS (NO TECHADO) 180.94 m2
26 LOCALES
50 CAJONES (20 G + 30 CH)
AREA VERDE: 293.22 m2 (12.21%)

LOCALIZACIÓN  YAXKUKUL, YUCATÁN	ORIENTACIÓN 	DEPARTAMENTO DE ARQUITECTURA	PROYECTO PLAZA PINOS TIPO DE PLANO ARQUITECTÓNICO CONTENIDO PLANTA ARQUITECTÓNICA	ESCALA 1:200		NOTAS	NOMENCLATURA ARQ NO. DE PLANO 01 DE 01 FECHA 28ABR26
		COORDINÓ ARQ. CARLOS RODRIGUEZ REVISÓ ARQ. VALERIA E. QUINTANA DORANTES MODIFICÓ VEQD		ESCALA GRÁFICA			