



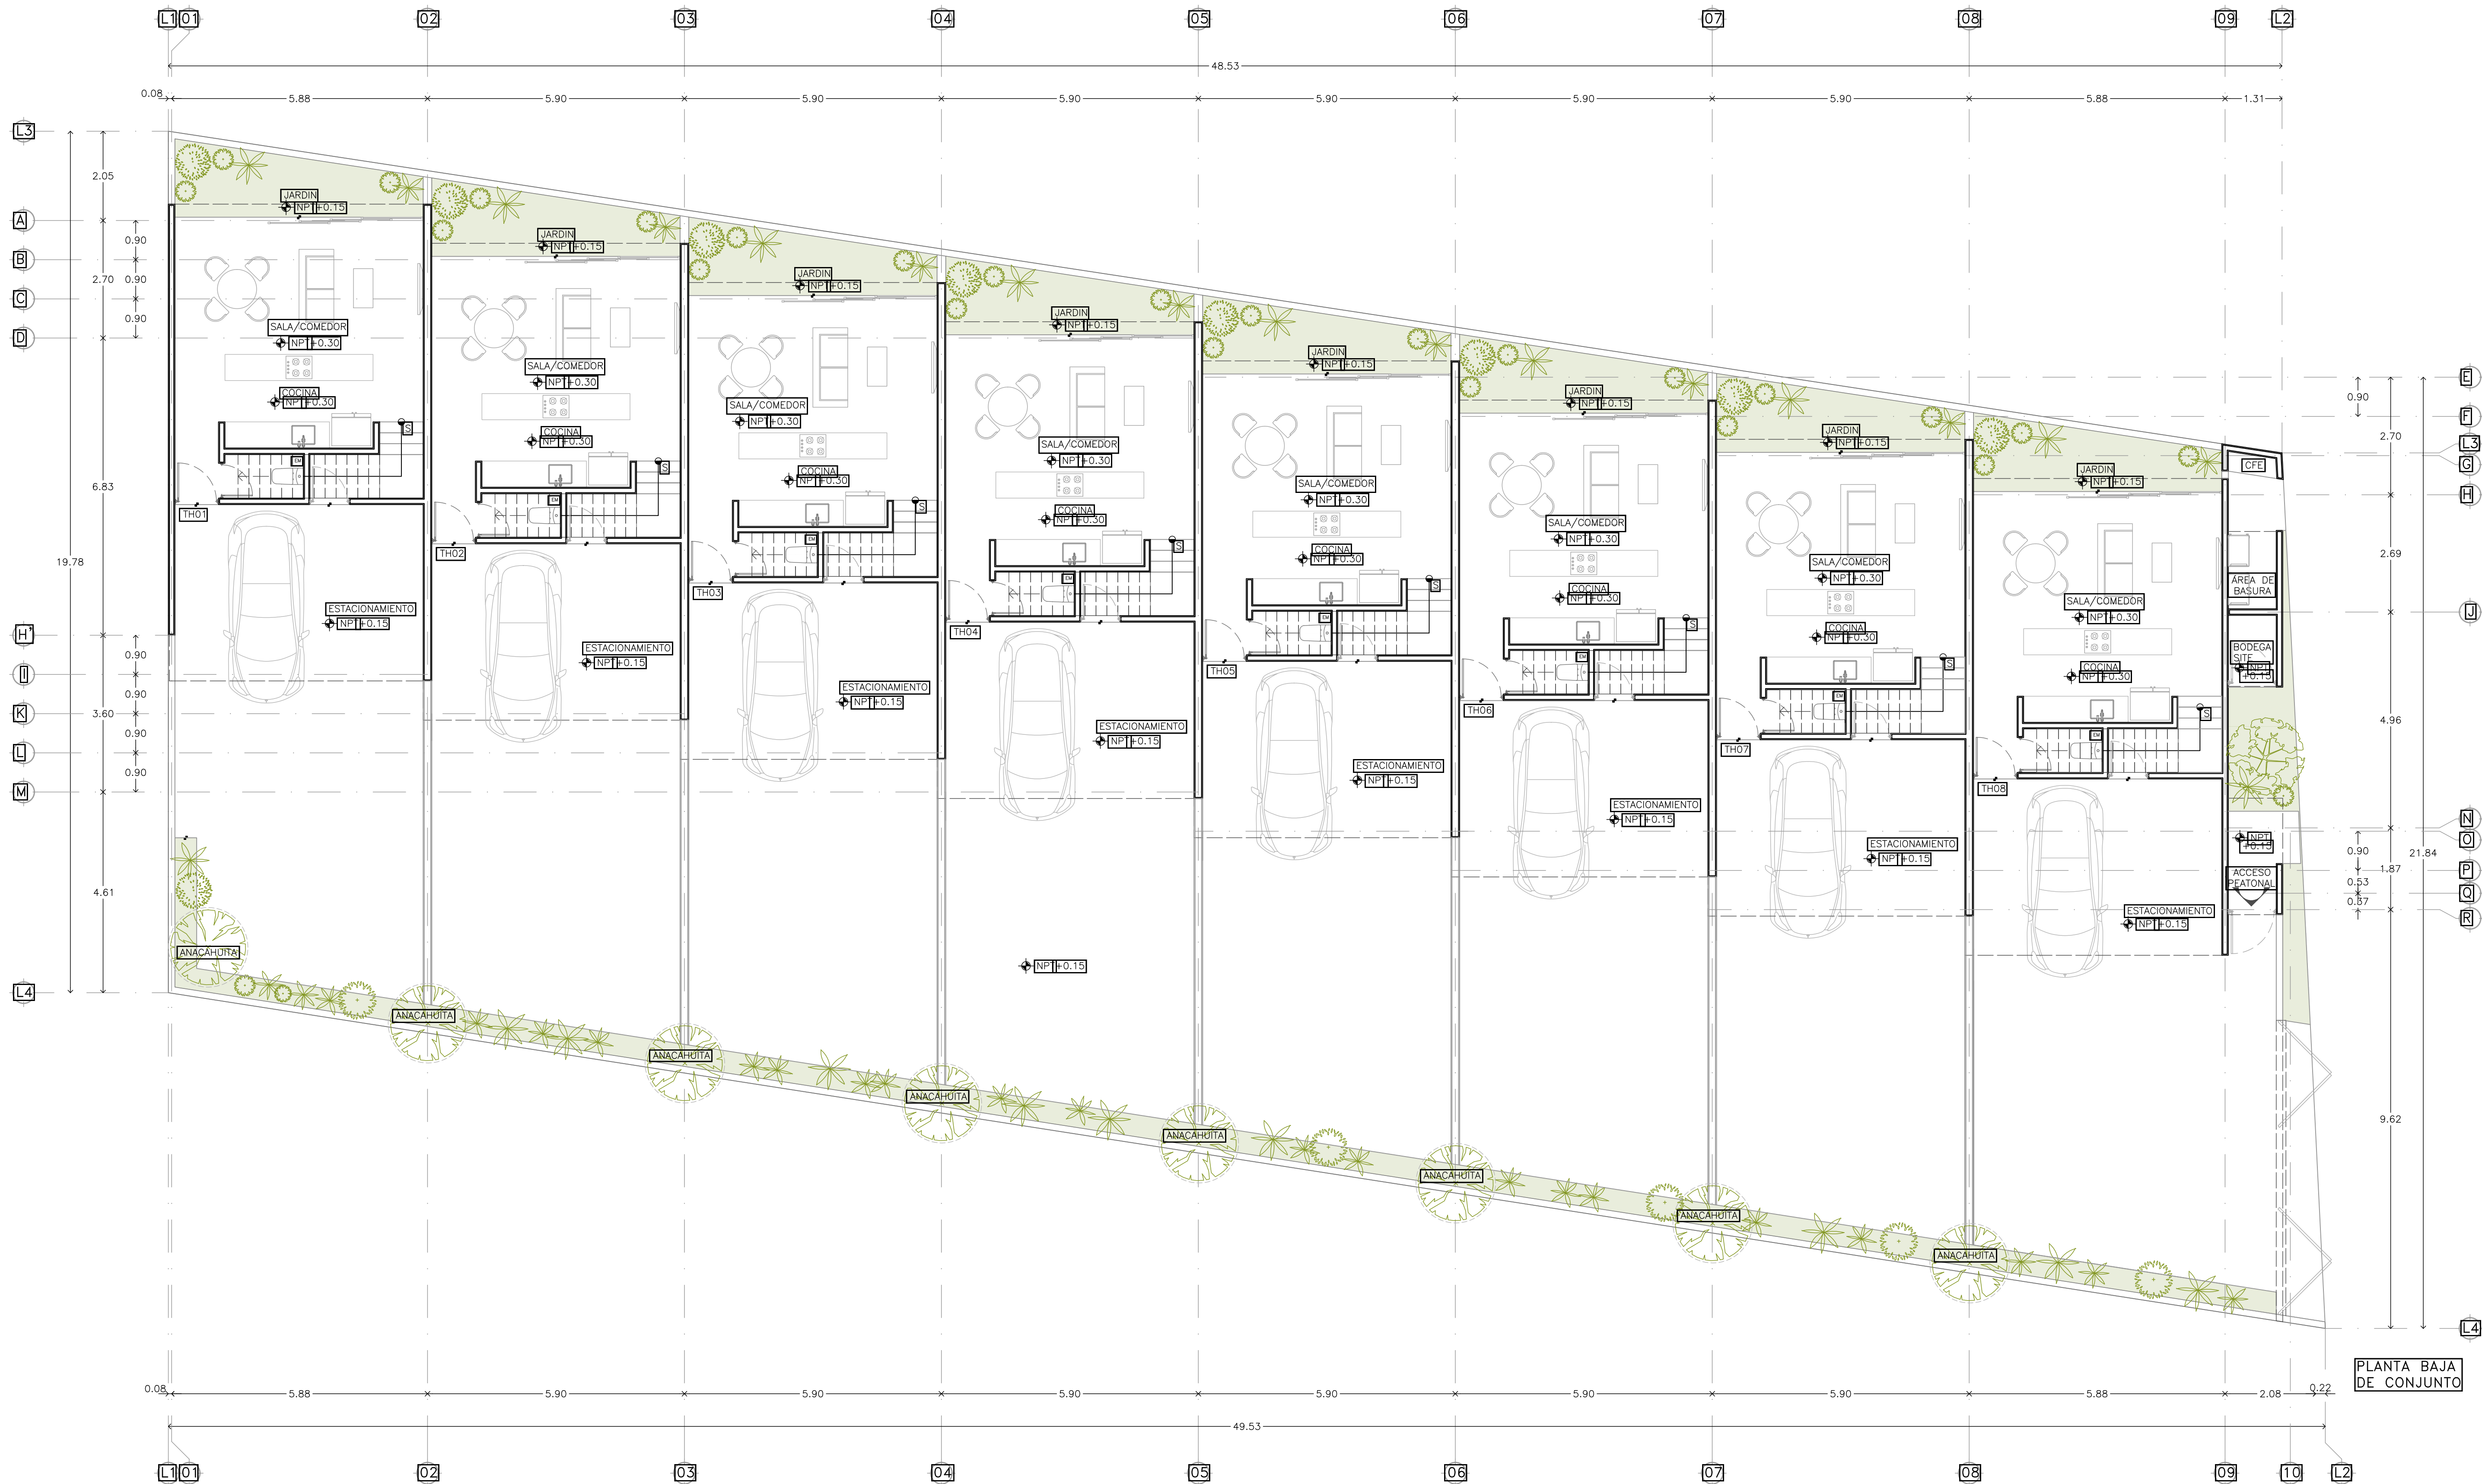

NORTE

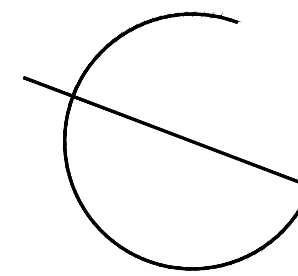

DISEÑO

Arq. José Antonio Irigoyen Capetillo

COLABORADORES

Arq. Ricardo Albornoz Cabrera
Arq. Adda E. Muñoz Barahona
Arq. Jimena A. Gutiérrez Bassó
Arq. Paulina Gabriela Vega Martín
Arq. Braulio Moisés Valencia Méndez
Arq. Daniel Martínez Pérez Duarte
Arq. María Valeria Echeverría Sánchez
Arq. Mariana Góngora Esquivel
Arq. Valeria Alejandra Castillo Pantoja
Arq. Valentina Eljure González
Br. Andrea Rebecca Molina Espinosa
Br. Estefany Aguilar Barrera
Br. Manuel García del Valle de Llano
Br. Gerardo Gozzi Bollo
Br. María Paola Pascual Romero
Br. Pablo Rodríguez de la Gala Romero
Br. Pamela Casante Diaz

NOMENCLATURA

NPT+0.00 Nivel de Piso Terminado
NAT+0.00 Nivel Acabado de Techo
NSP+0.00 Nivel Superior de Pretil
BP Bajante Pluvial
LT Limite de Terreno

SIMBOLOGIA

Indica Cambio de Nivel en Piso
Indica Número y Dirección de Corte
Acceso Principal
Limite de Terreno

NOTAS

Lo contenido en este plano, sus diseños y detalles son exclusivos de APIRON.
Lo contenido en este plano solo podrá ser utilizado para el proyecto para el cual fueron elaborados y no podrá ser reproducido en su totalidad o parcialmente por medios mecánicos, electrónicos, fotográficos, o otros sin la previa autorización por escrito de APIRON.
Tomar dimensiones y mediciones directas a la escala de este plano es riesgo único del contratista, las cuales deberán verificarse en los planos arquitectónicos y en su caso, en los planos de trazo y en las condiciones propias de la obra.
La calidad de los materiales y las especificaciones contenidas en este plano, así como su procedimiento de construcción, son responsabilidad del fabricante y del contratista o diseñador correspondiente.

PROYECTO

Townhouses Temozon

UBICACIÓN

Mérida, Yucatón

CLAVE

ARQ-01

PLANO

Plantas Arquitectónicas

FECHA

Marzo 2028

ESCALA

1:75

ACOTACIÓN

Metros

PROPIETARIO

Miguel Faller

APIRON

ARQUITECTURA SIN LIMITES
contacto@apiron.mx



NORTE

DISEÑO

Arq. José Antonio Irigoyen Capetillo

COLABORADORES

Arq. Ricardo Albornoz Cabrera
Arq. Adda E. Muñoz Barahona
Arq. Jimena A. Gutiérrez Bassó
Arq. Paulina Gabriela Vega Martín
Arq. Braulio Moisés Valencia Méndez
Arq. Daniel Martínez Pérez Duarte
Arq. María Valeria Echeverría Sánchez
Arq. Mariana Góngora Esquivel
Arq. Valeria Alejandra Castillo Pantoja
Arq. Valentina Eljure González
Br. Andrea Rebecca Molina Espinosa
Br. Estefany Aguilar Barrera
Br. Manuel García del Valle de Llano
Br. Gerardo Gozzi Bolio
Br. María Paola Pascual Romero
Br. Pablo Rodríguez de la Gala Romero
Br. Pamela Casante Díaz

NOMENCLATURA

NPT+0.00 Nivel de Piso Terminado
NAT+0.00 Nivel Acabado de Techo
NSP+0.00 Nivel Superior de Pretil
BP Bajante Pluvial
LT Límite de Terreno

SIMBOLOGÍA

A Satélites o Ejes
Indica Cambio de Nivel en Piso
Indica Número y Dirección de Corte
Acceso Principal
Límite de Terreno

NOTAS

Lo contenido en este plano, sus diseños y detalles son exclusivos de APIRON.
Lo contenido en este plano solo podrá ser utilizado para el proyecto para el cual fueron elaborados y no podrá ser reproducido en su totalidad o parcialmente por medios mecánicos, electrónicos, fotográficos, o otros sin la previa autorización por escrito de APIRON.
Tomar dimensiones y mediciones directas a la escala de este plano es riesgo único del contratista, las cuales deberán verificarse en los planos arquitectónicos y en su caso, en los planos de trazo y en las condiciones propias de la obra.
La calidad de los materiales y las especificaciones contenidas en este plano, así como su procedimiento de construcción, son responsabilidad del fabricante y del contratista o diseñador correspondiente.

PROYECTO

Townhouses Temozon

UBICACIÓN

Mérida, Yucatón

CLAVE

ARQ-02

PLANO

Plantas Arquitectónicas
Planta Alta de Conjunto

FECHA

Marzo 2028

ESCALA

1:75

ACOTACIÓN


Metros

PROPIETARIO

Miguel Faller

APIRON

ARQUITECTURA SIN LÍMITES
contacto@apiron.mx

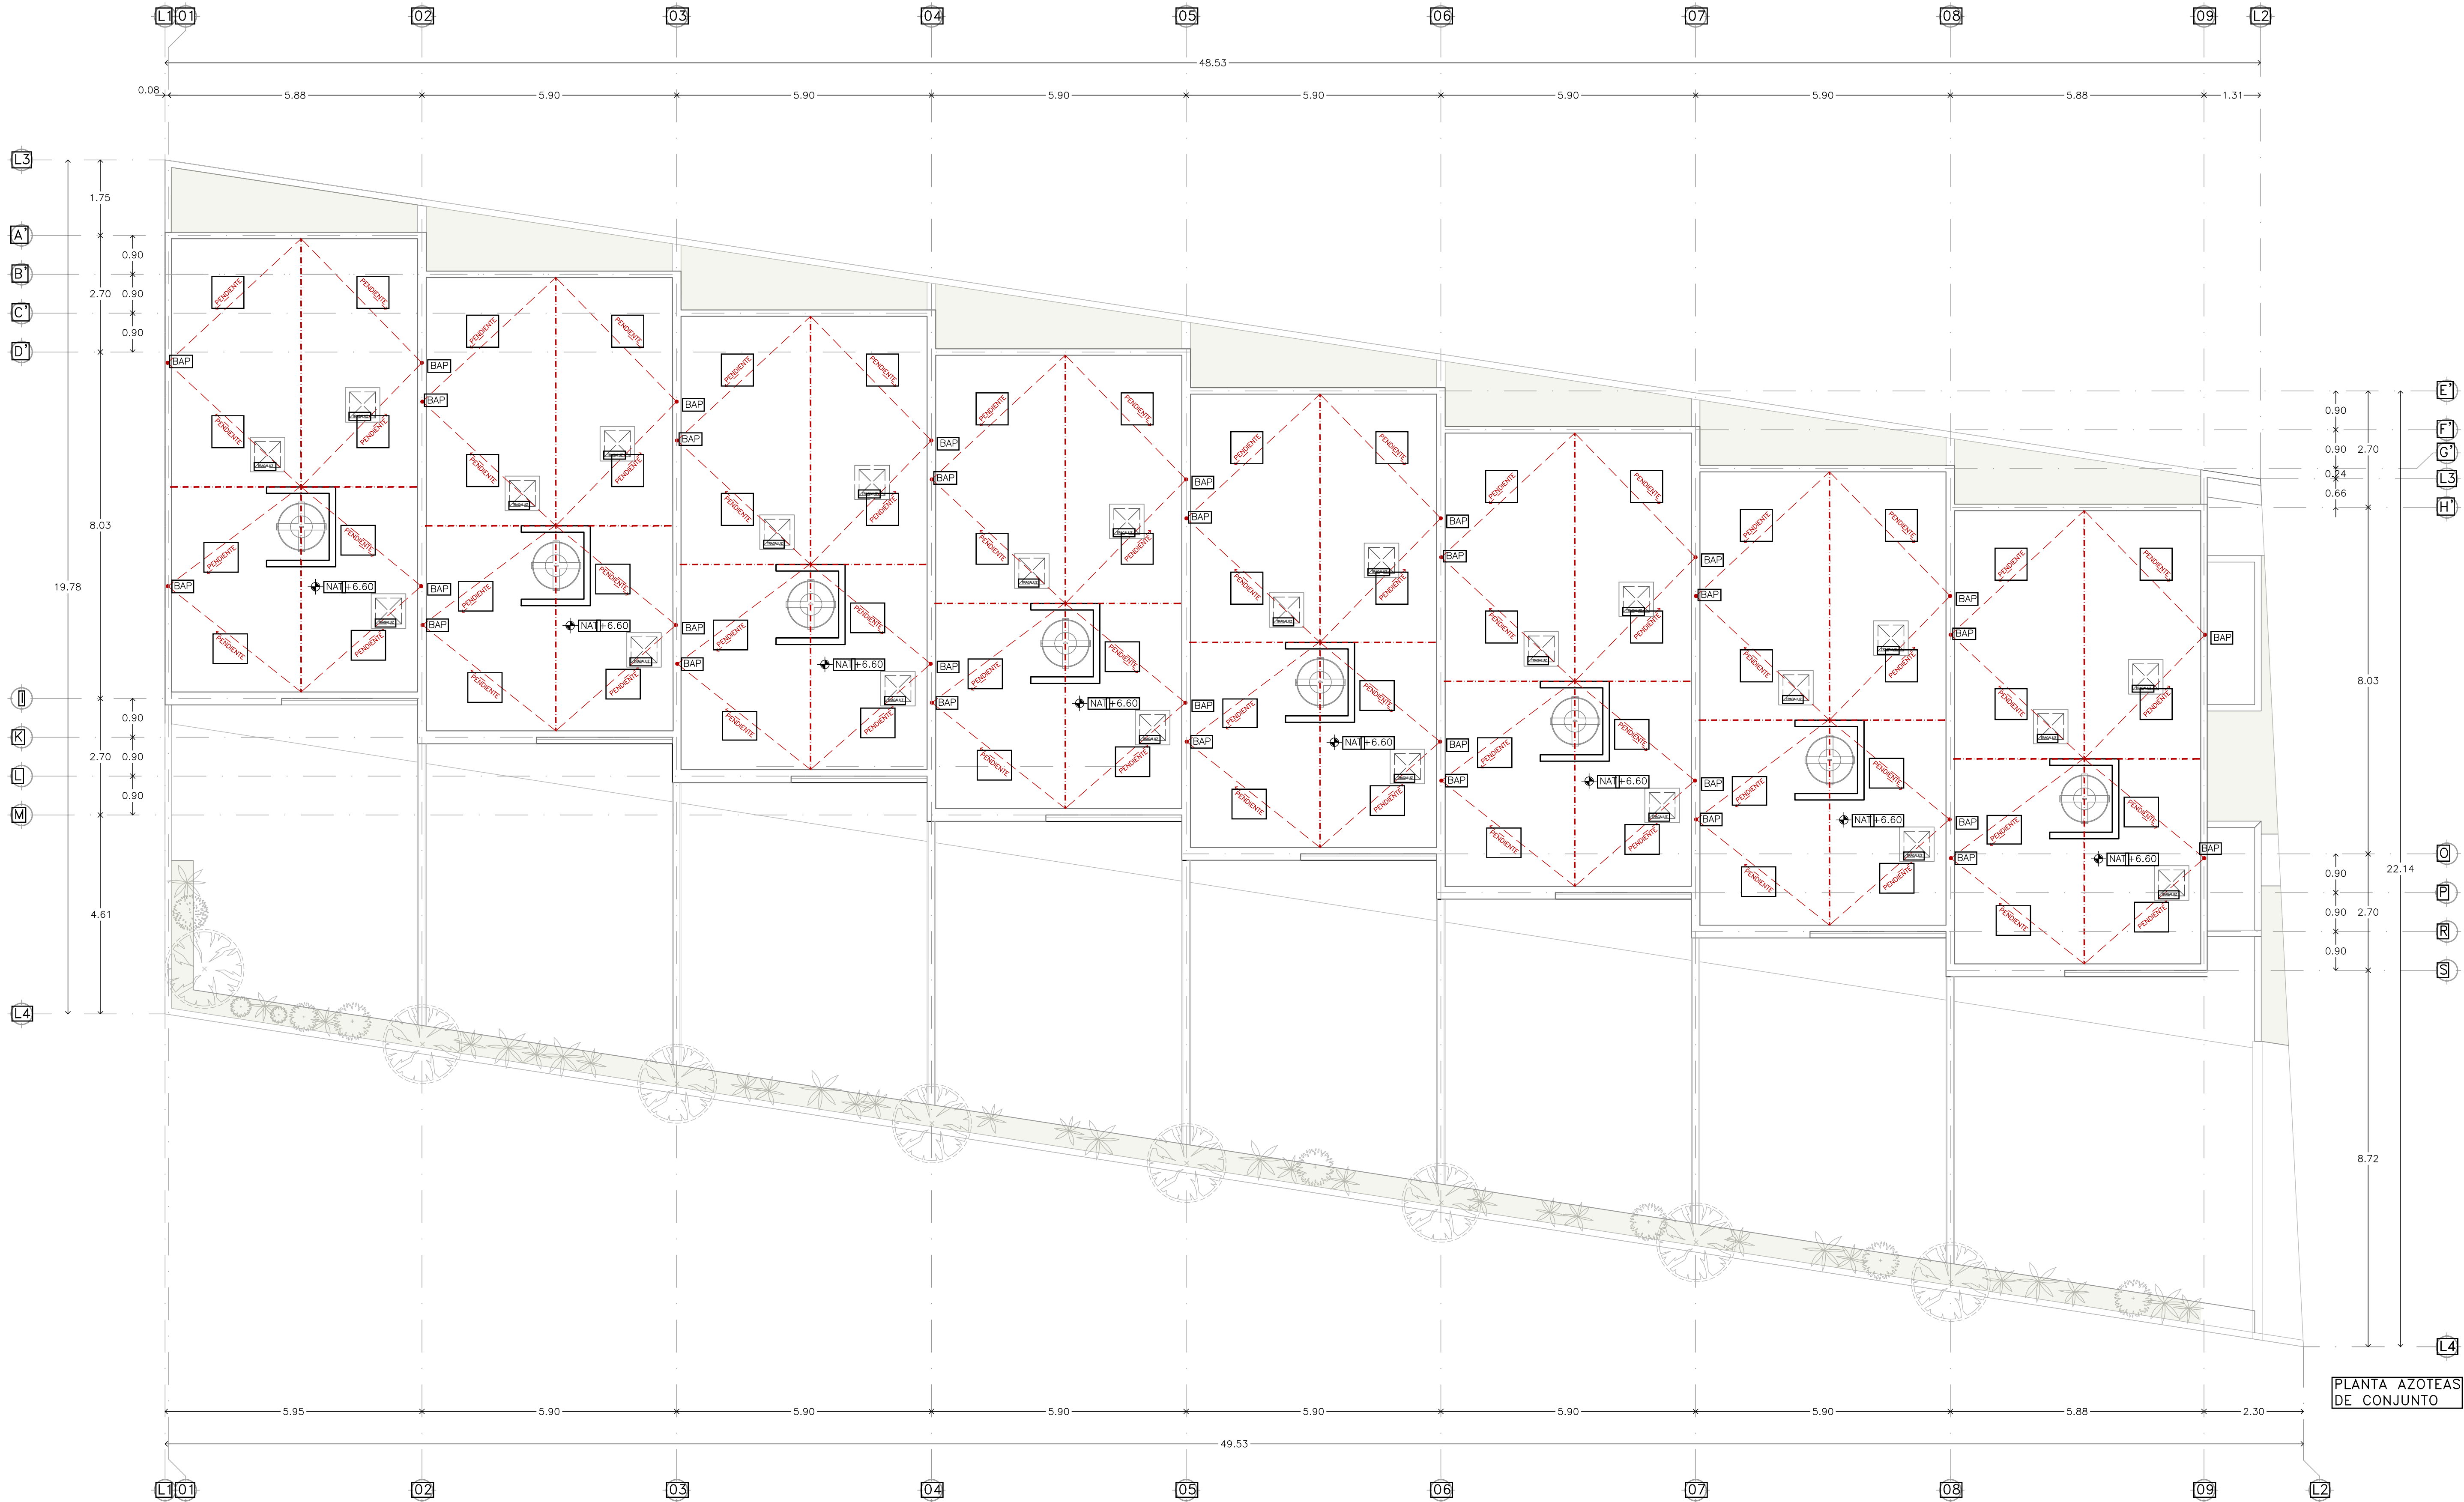

NORTE

DISEÑO

Arq. José Antonio Irigoyen Capetillo

COLABORADORES

Arq. Ricardo Albornoz Cabrera
Arq. Adda E. Muñoz Barahona
Arq. Jimena A. Gutiérrez Bassó
Arq. Paulina Gabriela Vega Martín
Arq. Braulio Moisés Valencia Méndez
Arq. Daniel Martínez Pérez Duarte
Arq. María Valeria Echeverría Sánchez
Arq. Mariana Góngora Esquivel
Arq. Valeria Alejandra Castillo Pantoja
Arq. Valentina Eljore González
Br. Andrea Rebecca Molina Espinosa
Br. Estefany Aguilar Barrera
Br. Manuel García del Valle de Llano
Br. Gerardo Gozál Bolio
Br. María Paola Pascual Romero
Br. Pablo Rodríguez de la Gala Romero
Br. Pamela Cascañe Díaz

NOMENCLATURA

NPT+0.00
NAT+0.00
NSP+0.00
BP
LT

Nivel de Piso Terminado
Nivel Acabado de Techo
Nivel Superior de Preti
Bajante Pluvial
Límite de Terreno

SIMBOLOGÍA

Indica Cambio de Nivel en Piso
Indica Número y Dirección de Corte
Acceso Principal
Límite de Terreno

NOTAS

Lo contenido en este plano, sus diseños y detalles son exclusivos de APIRON.
Lo contenido en este plano solo podrá ser utilizado para el proyecto para el cual fueron elaborados y no podrá ser reproducido en su totalidad o parcialmente por medios mecánicos, electrónicos, fotográficos, o otros sin la previa autorización por escrito de APIRON.
Tomar dimensiones y mediciones directas a la escala de este plano es riesgo único del contratista, las cuales deberán verificarse en los planos arquitectónicos y en su caso, en las planas de trazo y en las condiciones propias de la obra.
La calidad de los materiales y las especificaciones contenidas en este plano, así como su procedimiento de construcción, son responsabilidad del fabricante y del contratista o diseñador correspondiente.

PROYECTO /

Townhouses Temozon

UBICACIÓN

Mérida, Yucatán

CLAVE

ARQ-03

PLANO

Plantas Arquitectónicas
Planta Azoteas de Conjunto

FECHA

Marzo 2026

ESCALA

1:75

ACOTACIÓN


Metros

PROPIETARIO /


Miguel Faller

APIRON


ARQUITECTURA SIN LÍMITES
contacto@apiron.mx

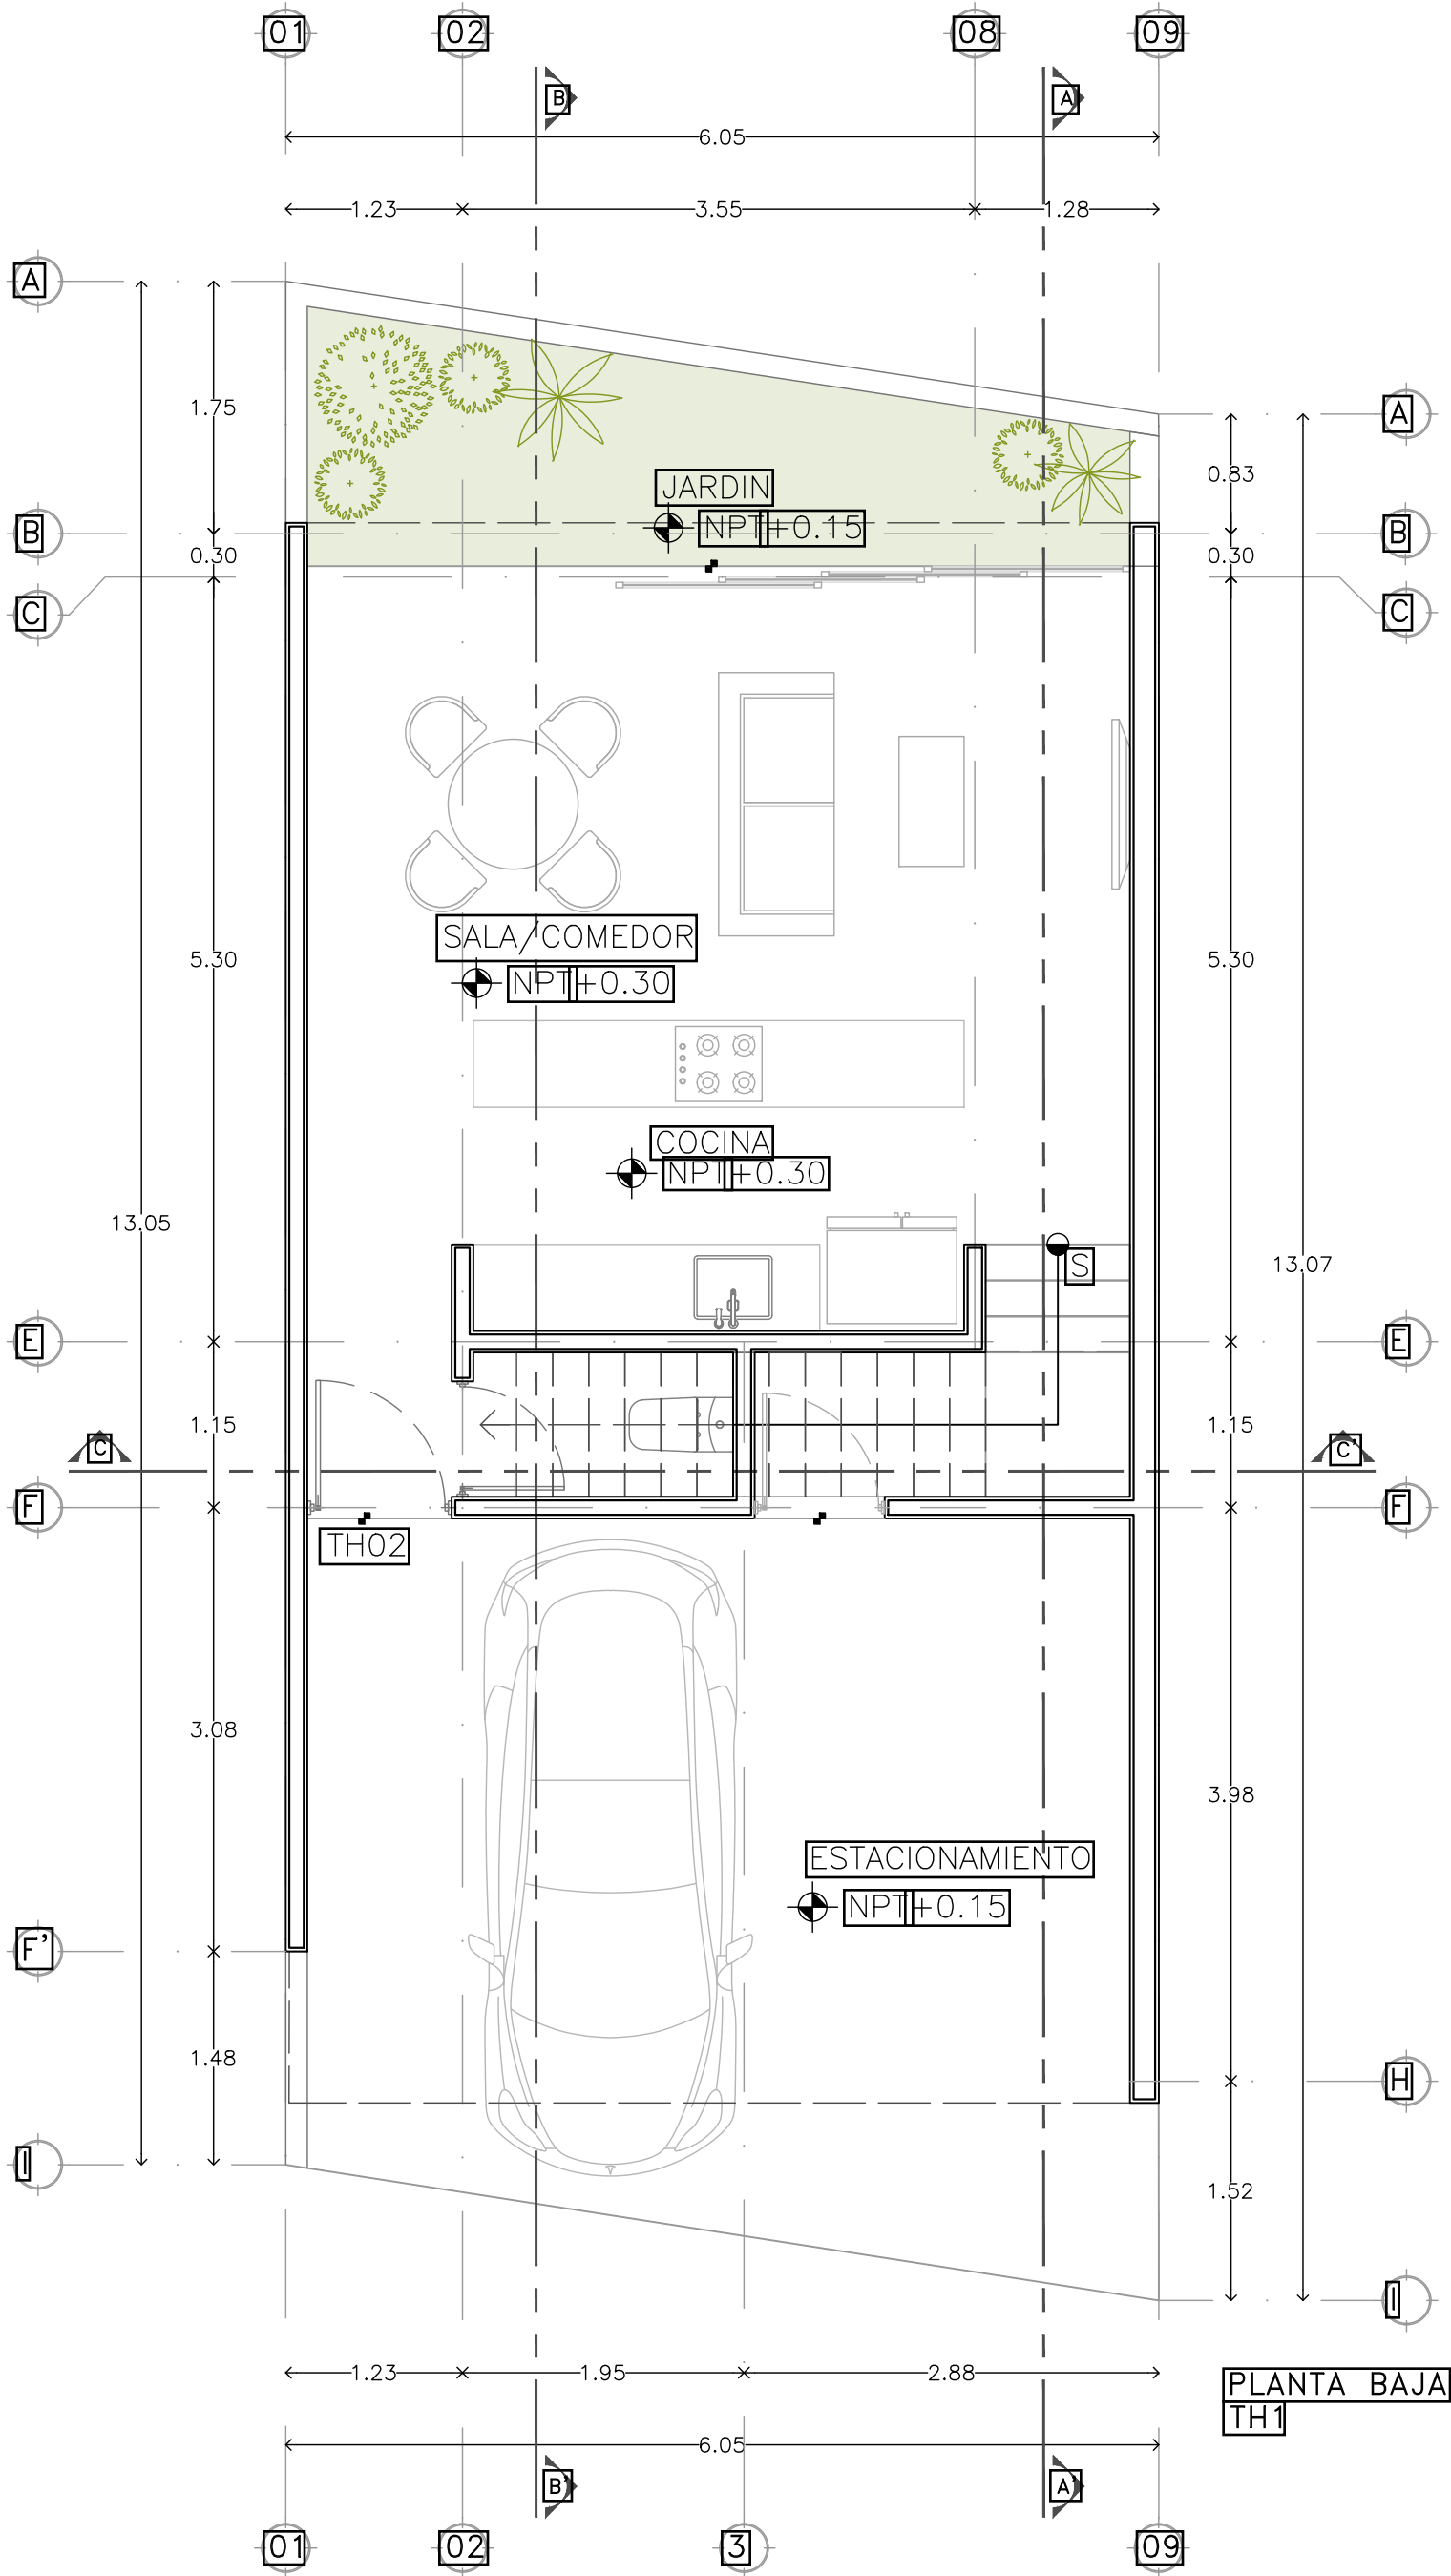

PLANTA BAJA
TH1

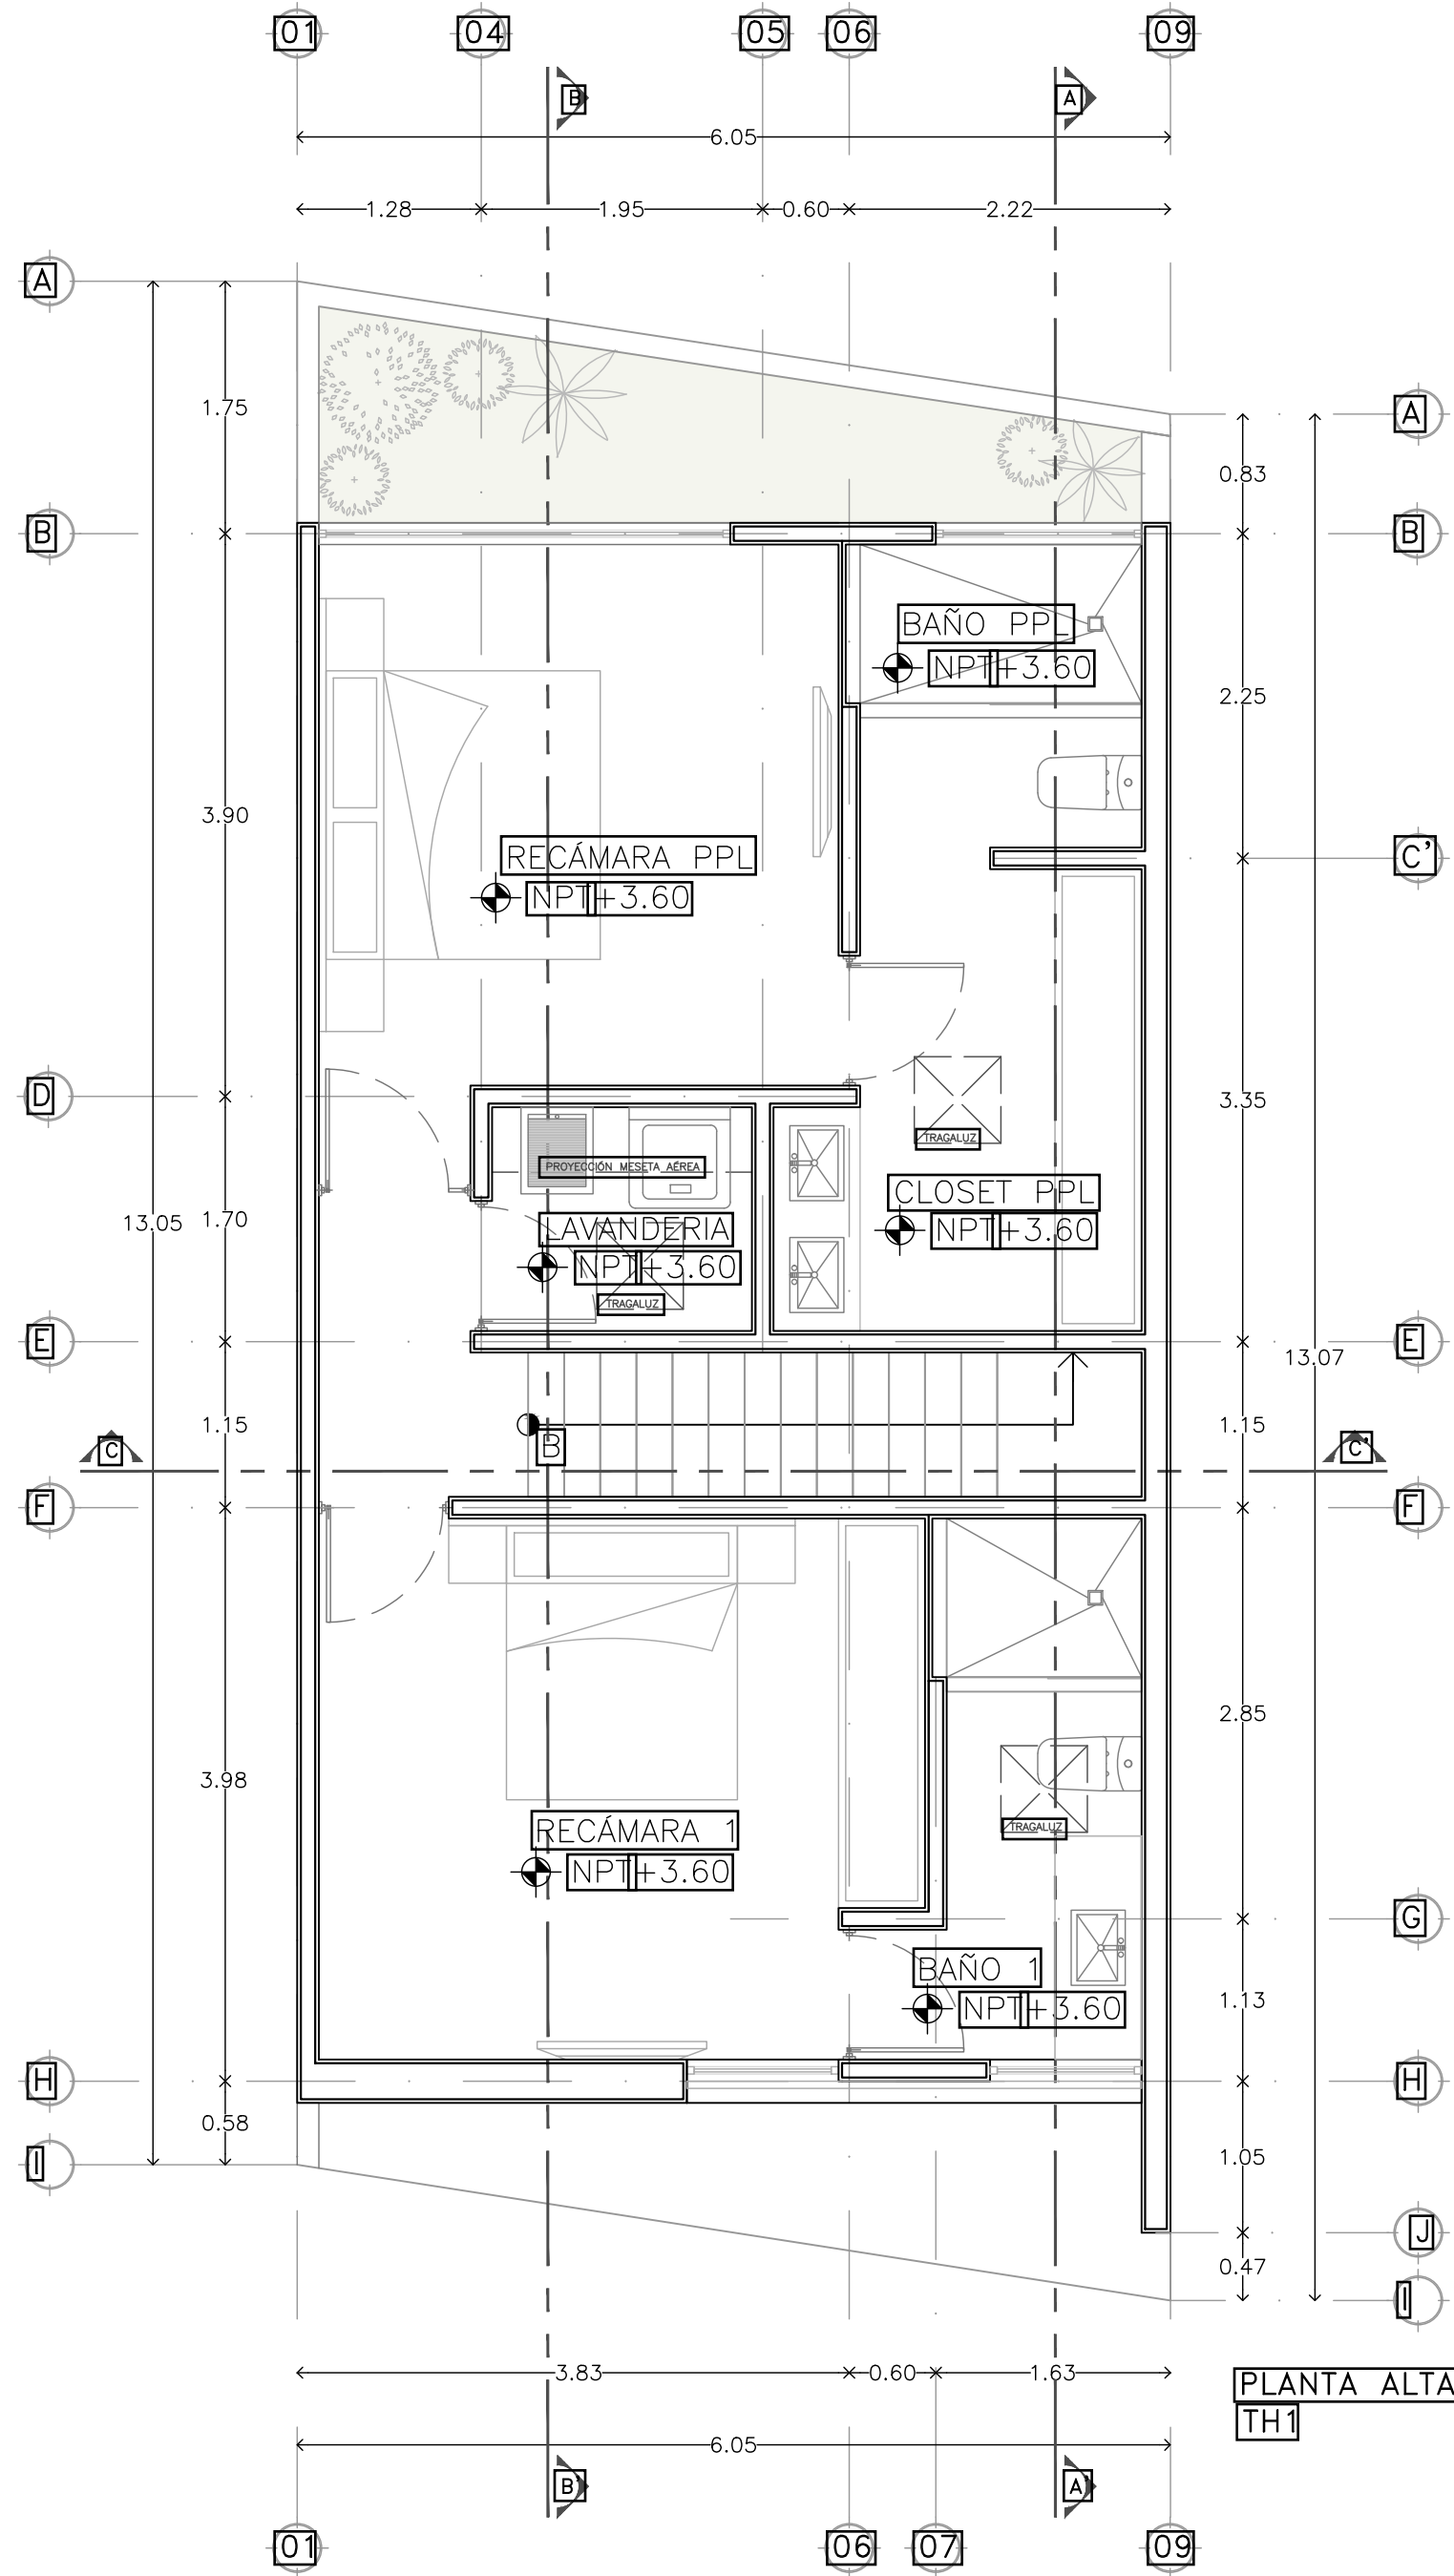


PLANTA ALTA
TH1

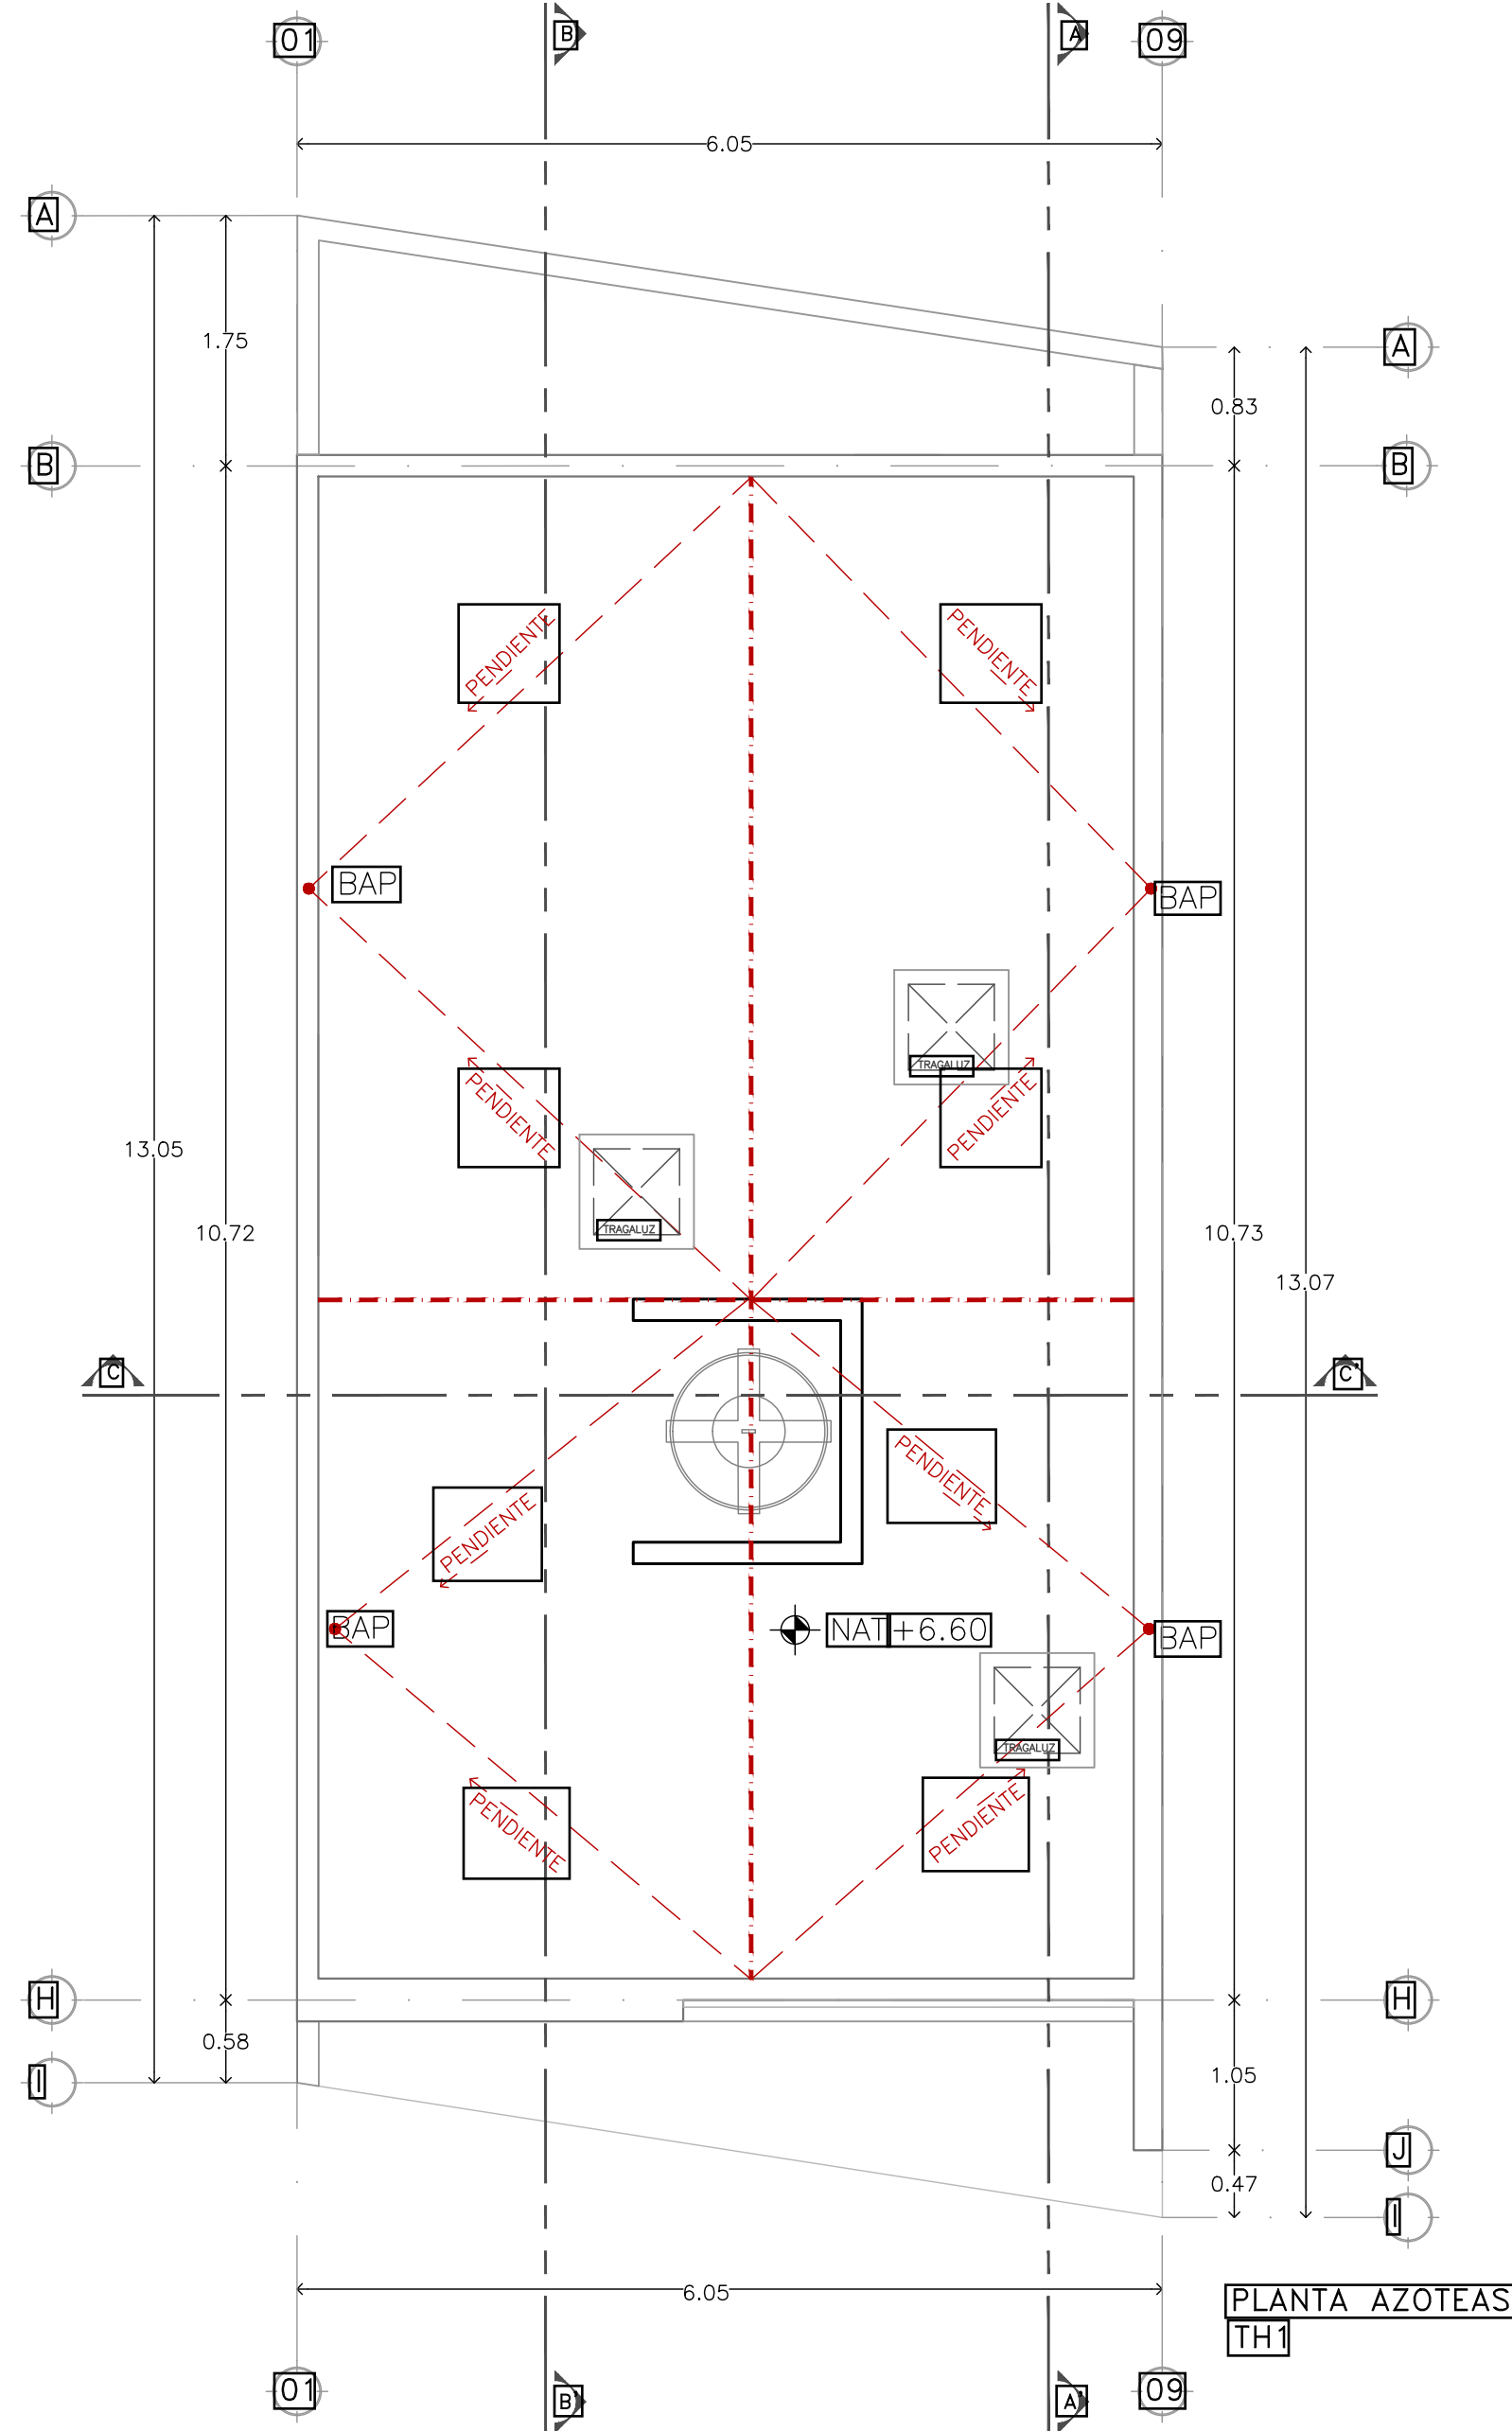

PLANTA AZOTEAS
TH1

NORTE

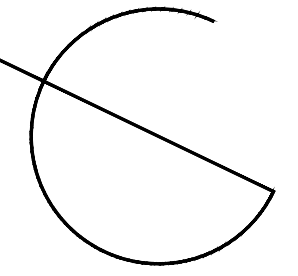

DISEÑO

Arq. José Antonio Irigoyen Capetillo

COLABORADORES

Arq. Ricardo Albornoz Cabrera
Arq. Adda E. Muñoz Barahona
Arq. Jimena A. Gutiérrez Bassó
Arq. Paulina Gabriela Vega Martín
Arq. Braulio Moisés Valencia Méndez
Arq. Daniel Martínez Pérez Duarte
Arq. María Valeria Echeverría Sánchez
Arq. Mariana Góngora Esquivel
Arq. Valeria Alejandra Castillo Pantoja
Arq. Valentina Eljure González
Br. Andrea Rebecca Molina Espinosa
Br. Estefany Aguilar Barrera
Br. Manuel García del Valle de Llano
Br. Gerardo Gozál Bolio
Br. María Paola Pascual Romero
Br. Pablo Rodríguez de la Gala Romero
Br. Pamela Cascañe Díaz

NOMENCLATURA

NPT+0.00 Nivel de Piso Terminado
NAT+0.00 Nivel Acabado de Techo
NSP+0.00 Nivel Superior de Preti
BP Bajante Pluvial
LT Limite de Terreno

SIMBOLOGÍA

Indica Cambio de Nivel en Piso
Indica Número y Dirección de Corte
Acceso Principal
Limite de Terreno

NOTAS

Lo contenido en este plano, sus diseños y detalles son exclusivos de APIRON.
Lo contenido en este plano solo podrá ser utilizado para el proyecto para el cual fueron elaborados y no podrá ser reproducido en su totalidad o parcialmente por medios mecánicos, electrónicos, fotográficos, o otros sin la previa autorización por escrito de APIRON.
Tomar dimensiones y mediciones directas a la escala de este plano es riesgo único del contratista, las cuales deberán verificarse en los planos arquitectónicos y en su caso, en las planas de trazo y en las condiciones propias de la obra.
La calidad de los materiales y las especificaciones contenidas en este plano, así como su procedimiento de construcción, son responsabilidad del fabricante y del contratista o diseñador correspondiente.

PROYECTO

Townhouses Temozon

UBICACIÓN

Mérida, Yucatán

CLAVE

ARQ-04

PLANO

Plantas Arquitectónicas
Plano BAP/NT/Address TH1

FECHA

Marzo 2026

ESCALA

1:50

ACOTACIÓN




Metros

PROPIETARIO

Miguel Faller

APIRON

ARQUITECTURA SIN LIMITES
contacto@apiron.mx

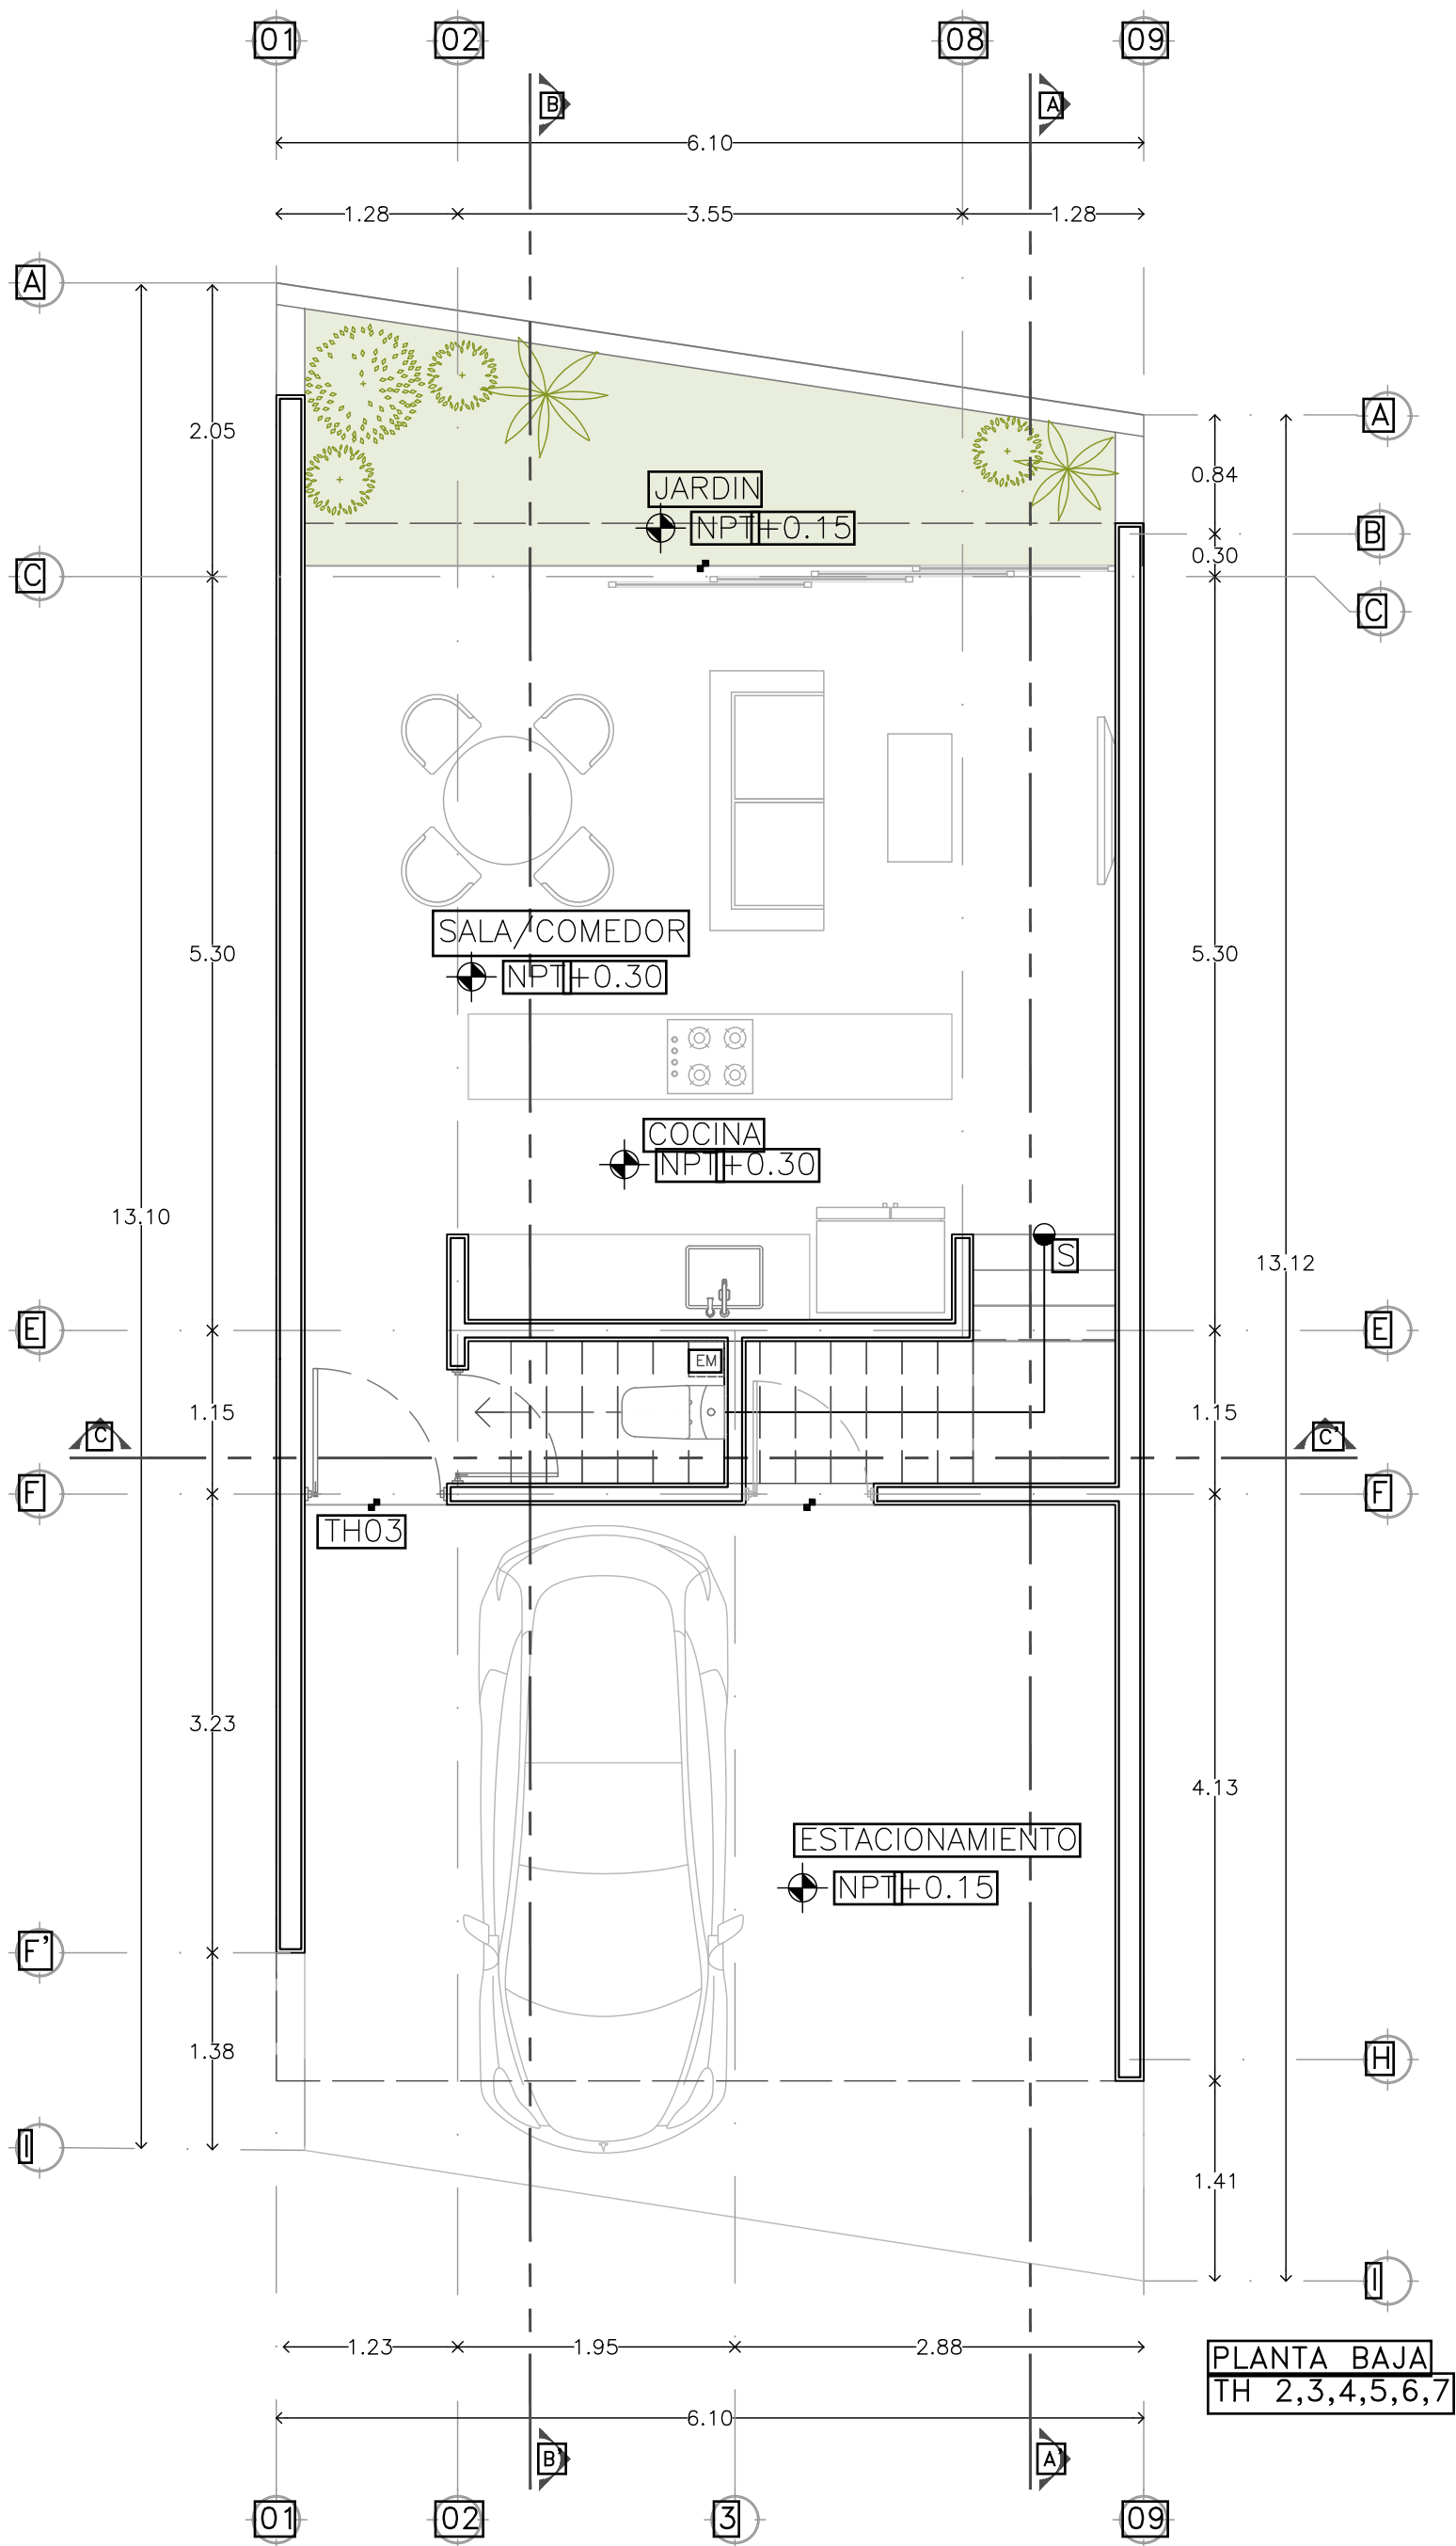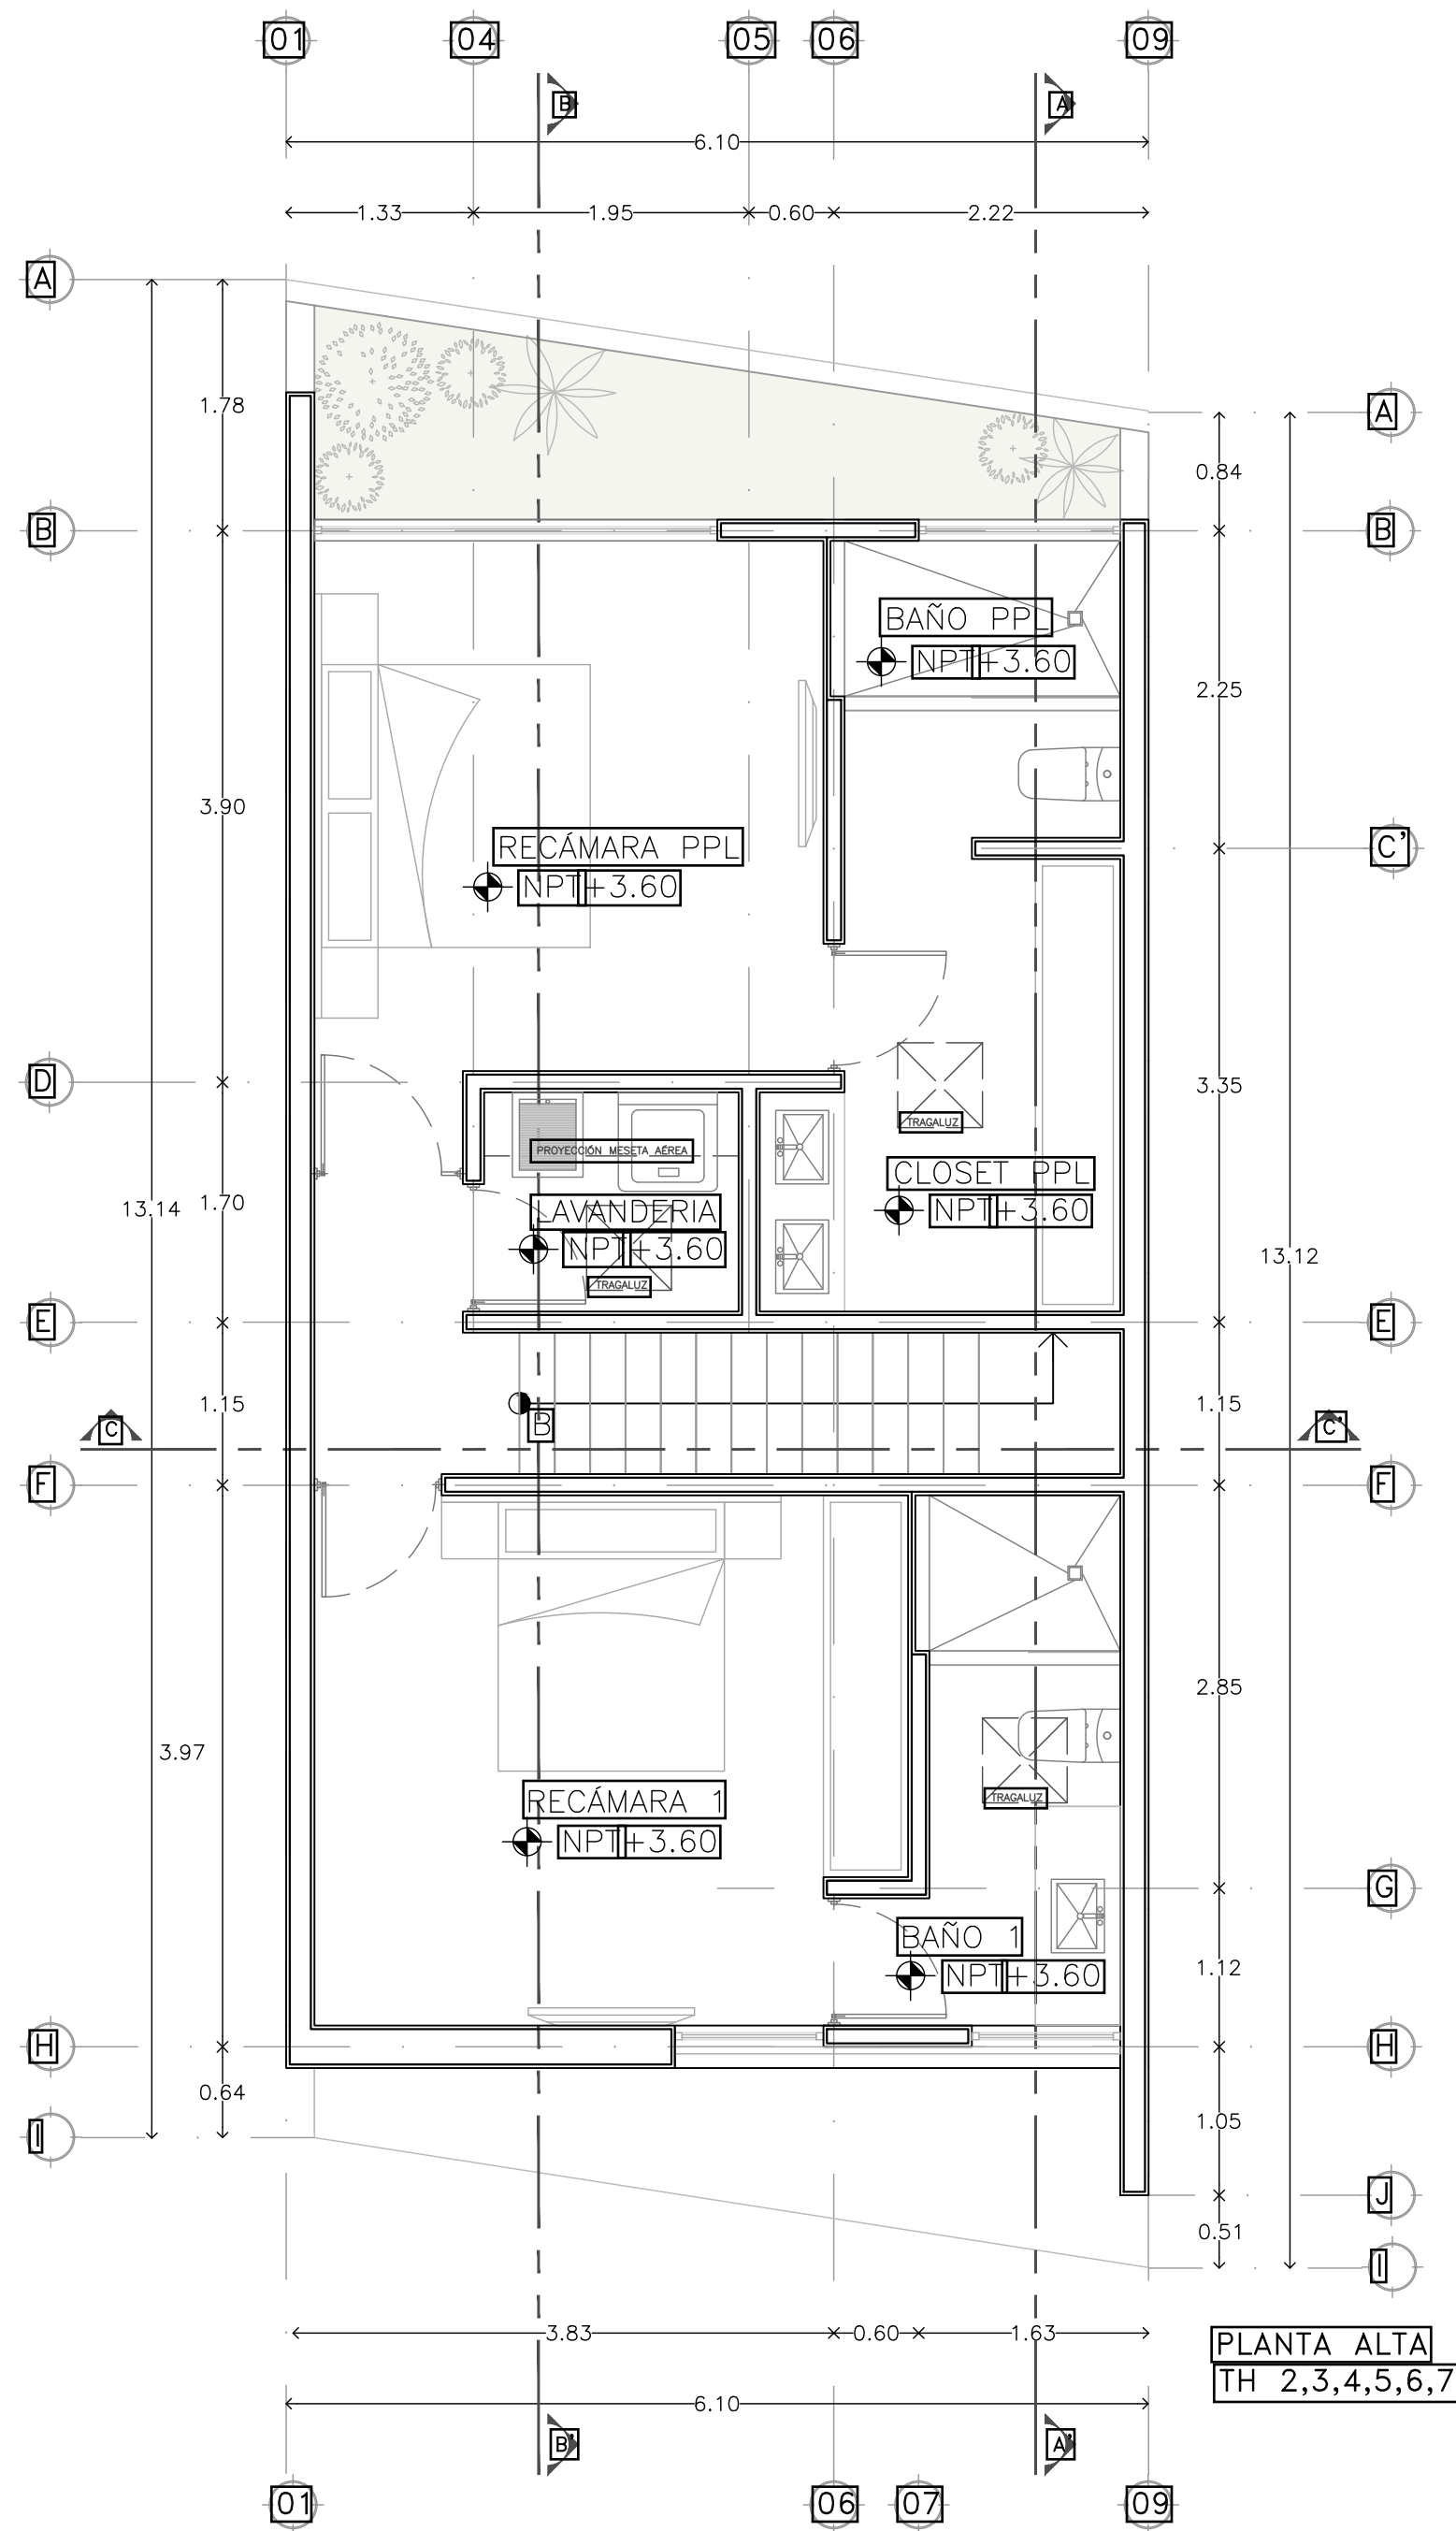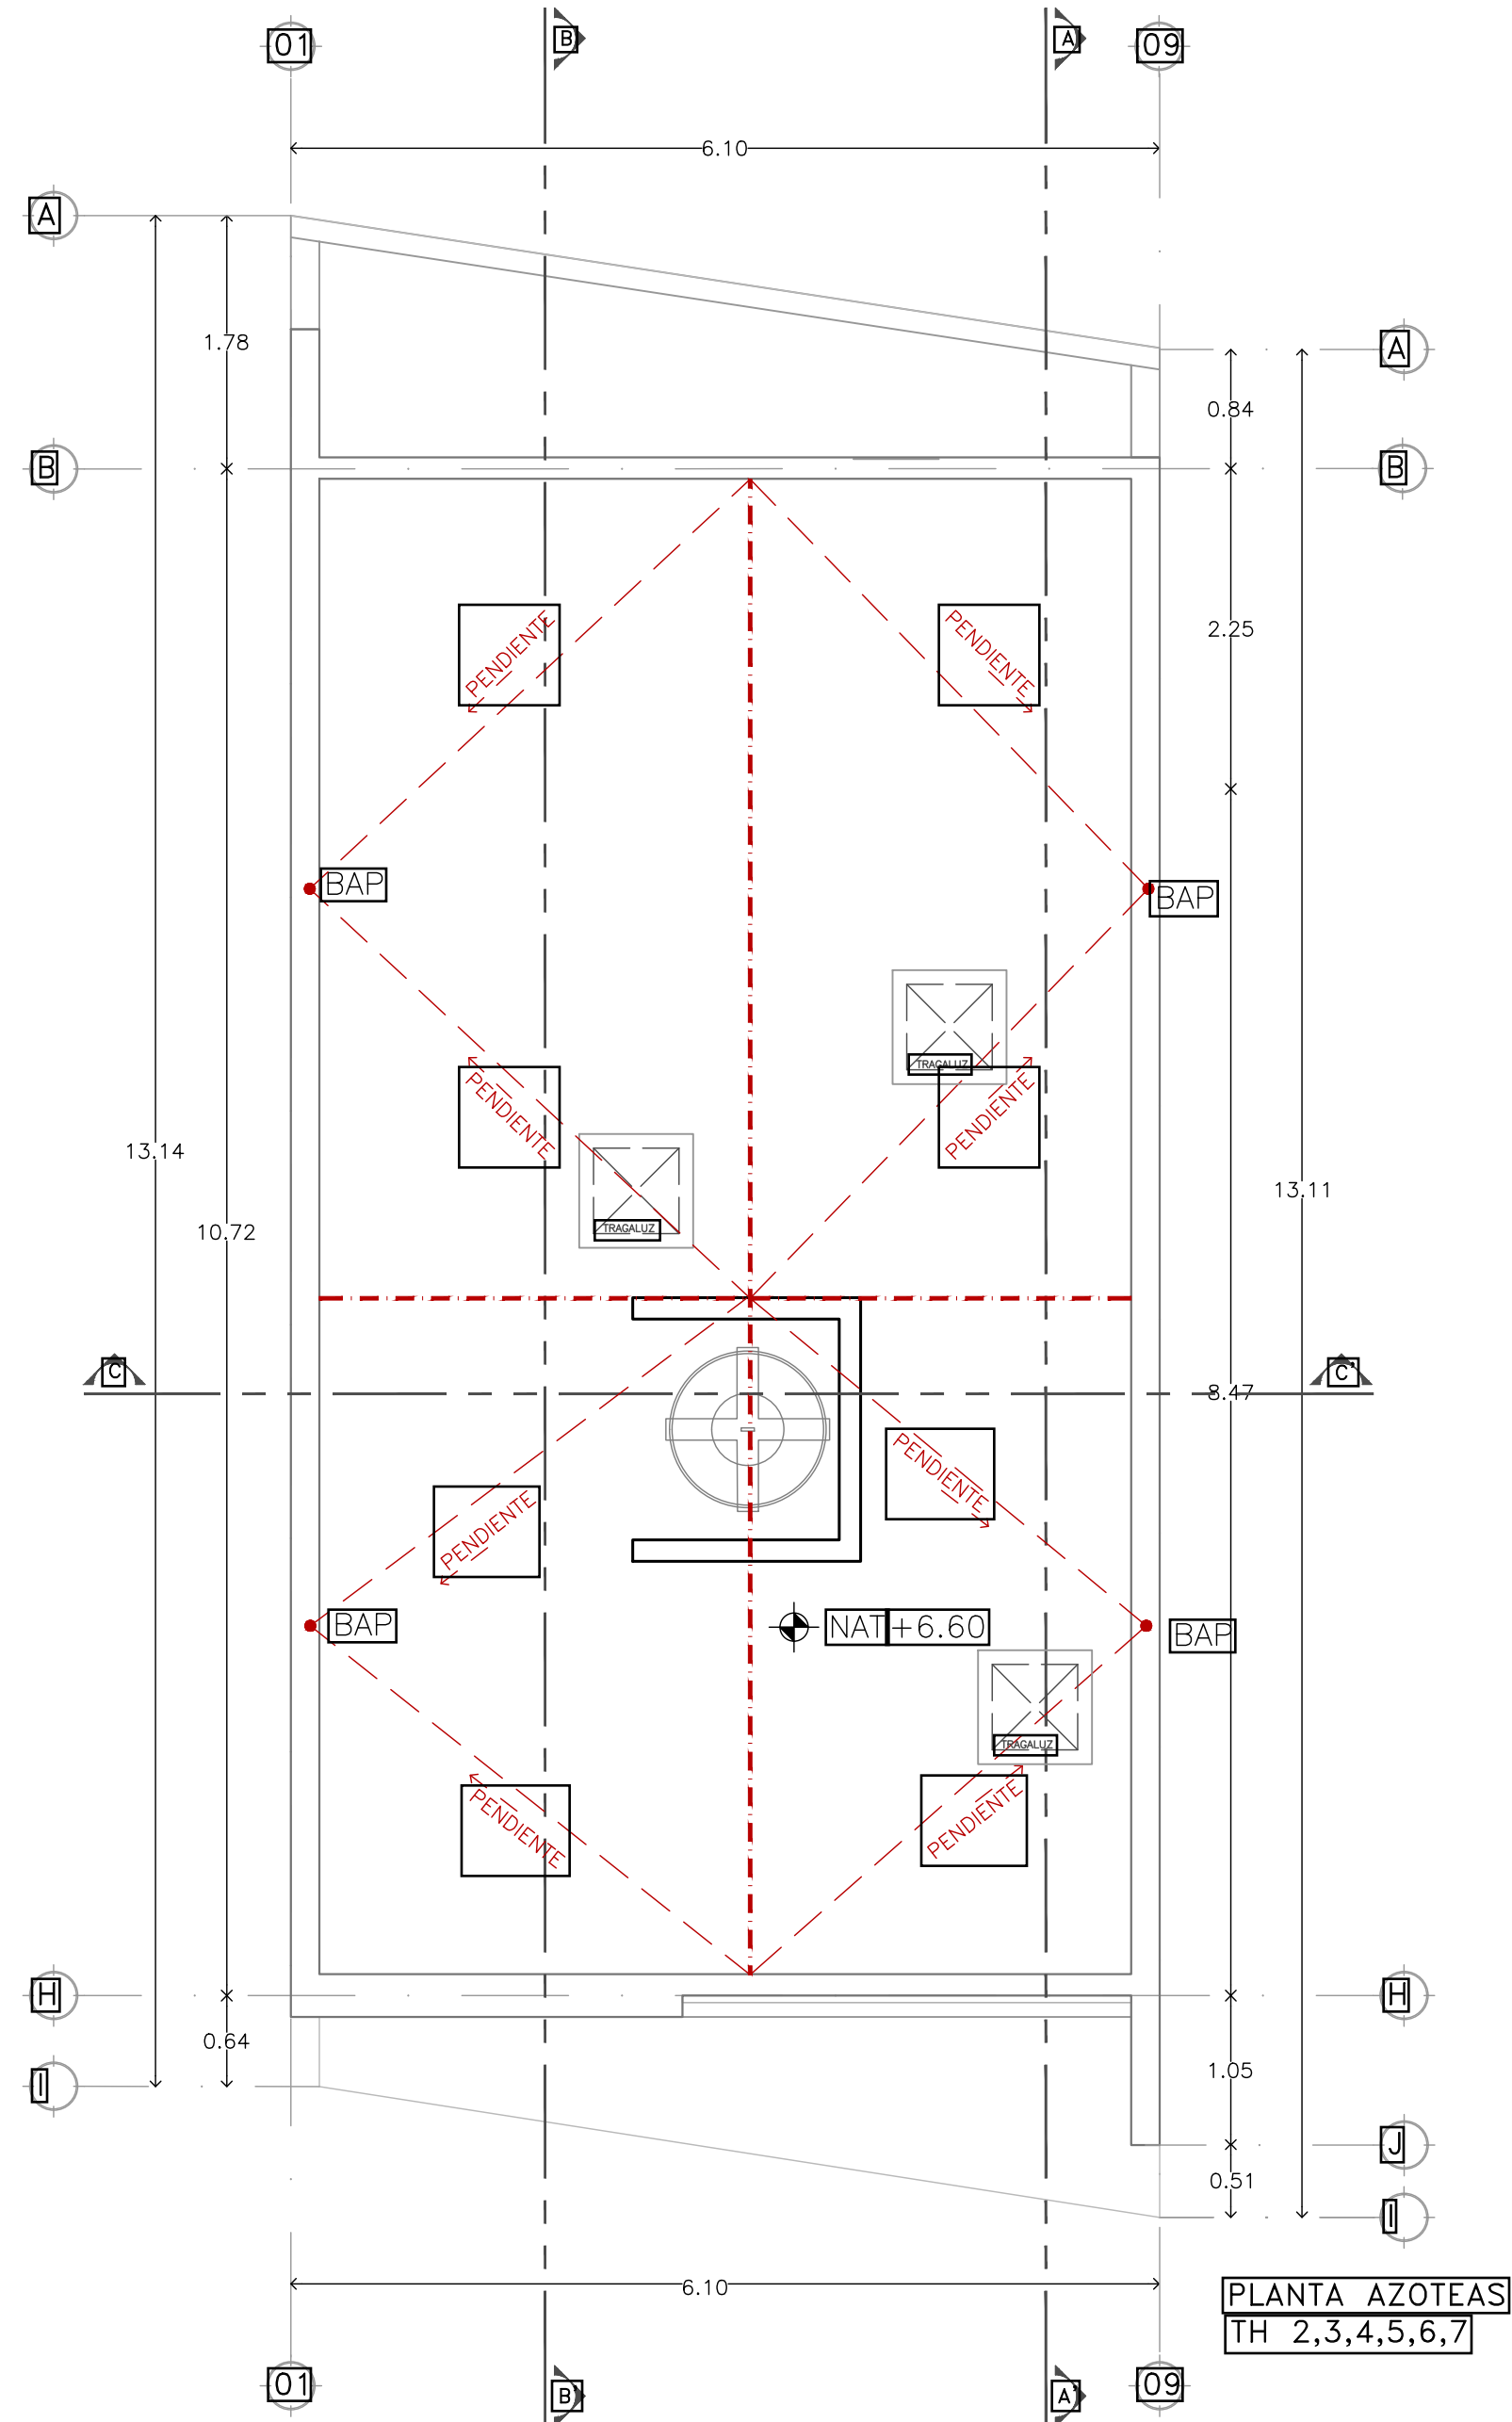

NORTE

DISEÑO

Arq. José Antonio Ingoyen Capetillo

COLABORADORES

Arq. Ricardo Albornoz Cabrera
Arq. Adda E. Muñoz Barahona
Arq. Jimena A. Gutiérrez Bassó
Arq. Paulina Gabriela Vega Martín
Arq. Braulio Moisés Valencia Méndez
Arq. Daniel Martínez Pérez Duarte
Arq. María Valeria Echeverría Sánchez
Arq. Mariana Góngora Esquivel
Arq. Valeria Alejandra Castillo Pantoja
Arq. Valentina Eljure González
Br. Andrea Rebecca Molina Espinosa
Br. Estefany Aguilar Barrera
Br. Manuel García del Valle de Llano
Br. Gerardo Gozzi Bello
Br. María Paola Pascual Romero
Br. Pablo Rodríguez de la Gala Romero
Br. Pamela Casante Díaz

NOMENCLATURA

NPT+0.00
NAT+0.00
NSP+0.00
BP
LT

Nivel de Piso Terminado
Nivel Acabado de Techo
Nivel Superior de Pretil
Bajante Pluvial
Límite de Terreno

A
A'
AP
L1

Satélites o Ejes
Indica Cambio de Nivel en Piso
Indica Número y Dirección de Corte
Acceso Principal
Límite de Terreno

NOTAS

Lo contenido en este plano, sus diseños y detalles son exclusivos de APIRON.
Lo contenido en este plano solo podrá ser utilizado para el proyecto para el cual fueron elaborados y no podrá ser reproducido en su totalidad o parcialmente por medios mecánicos, electrónicos, fotográficos, o otros sin la previa autorización por escrito de APIRON.
Tomar dimensiones y mediciones directas a la escala de este plano es riesgo único del contratista, las cuales deberán verificarse en los planos arquitectónicos y en su caso, en los planos de trazo y en las condiciones propias de la obra.
La calidad de los materiales y las especificaciones contenidas en este plano, así como su procedimiento de construcción, son responsabilidad del fabricante y del contratista o diseñador correspondiente.

PROYECTO /

Townhouses Temozon

UBICACIÓN

Mérida, Yucatón

CLAVE

ARQ-05

PLANO

Plantas Arquitectónicas
Planta Baja/Alta/Estrecha TH 2,3,4,5,6,7

FECHA

Marzo 2025

ESCALA

1:50

ACOTACIÓN


Metros

PROPIETARIO /


Miguel Faller

APIRON


ARQUITECTURA SIN LÍMITES
contacto@apiron.mx

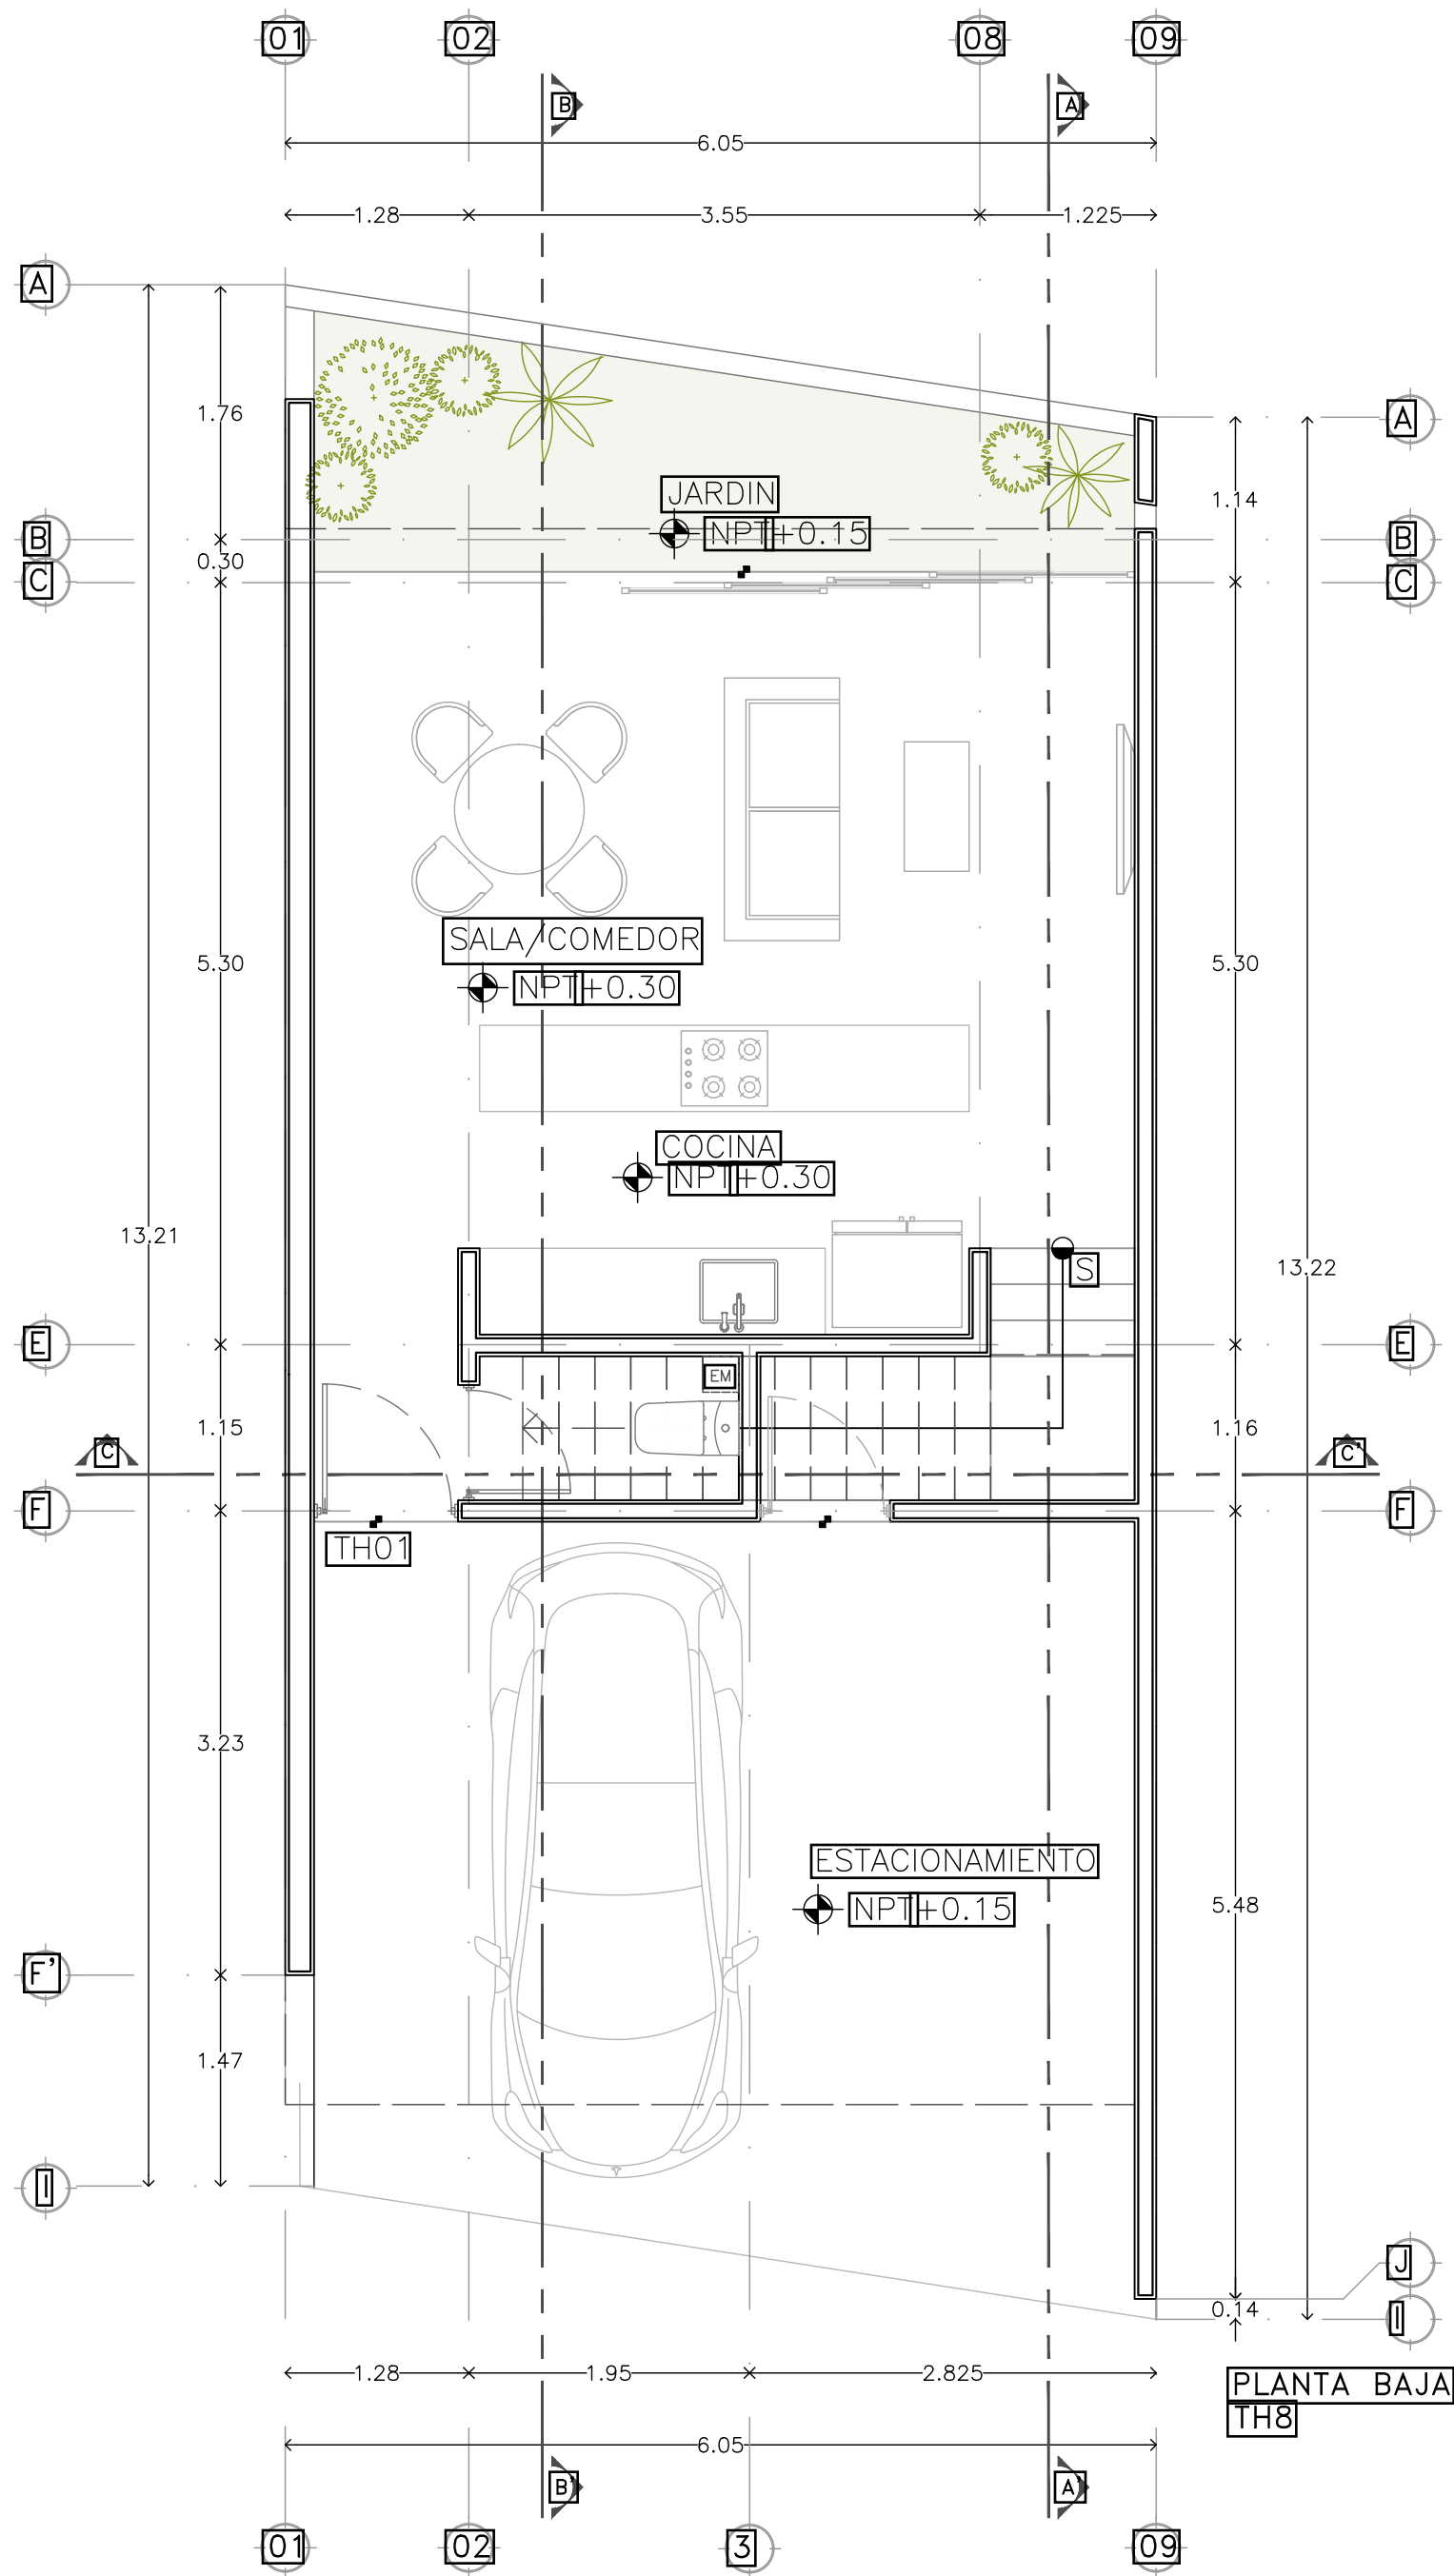

PLANTA BAJA
TH8

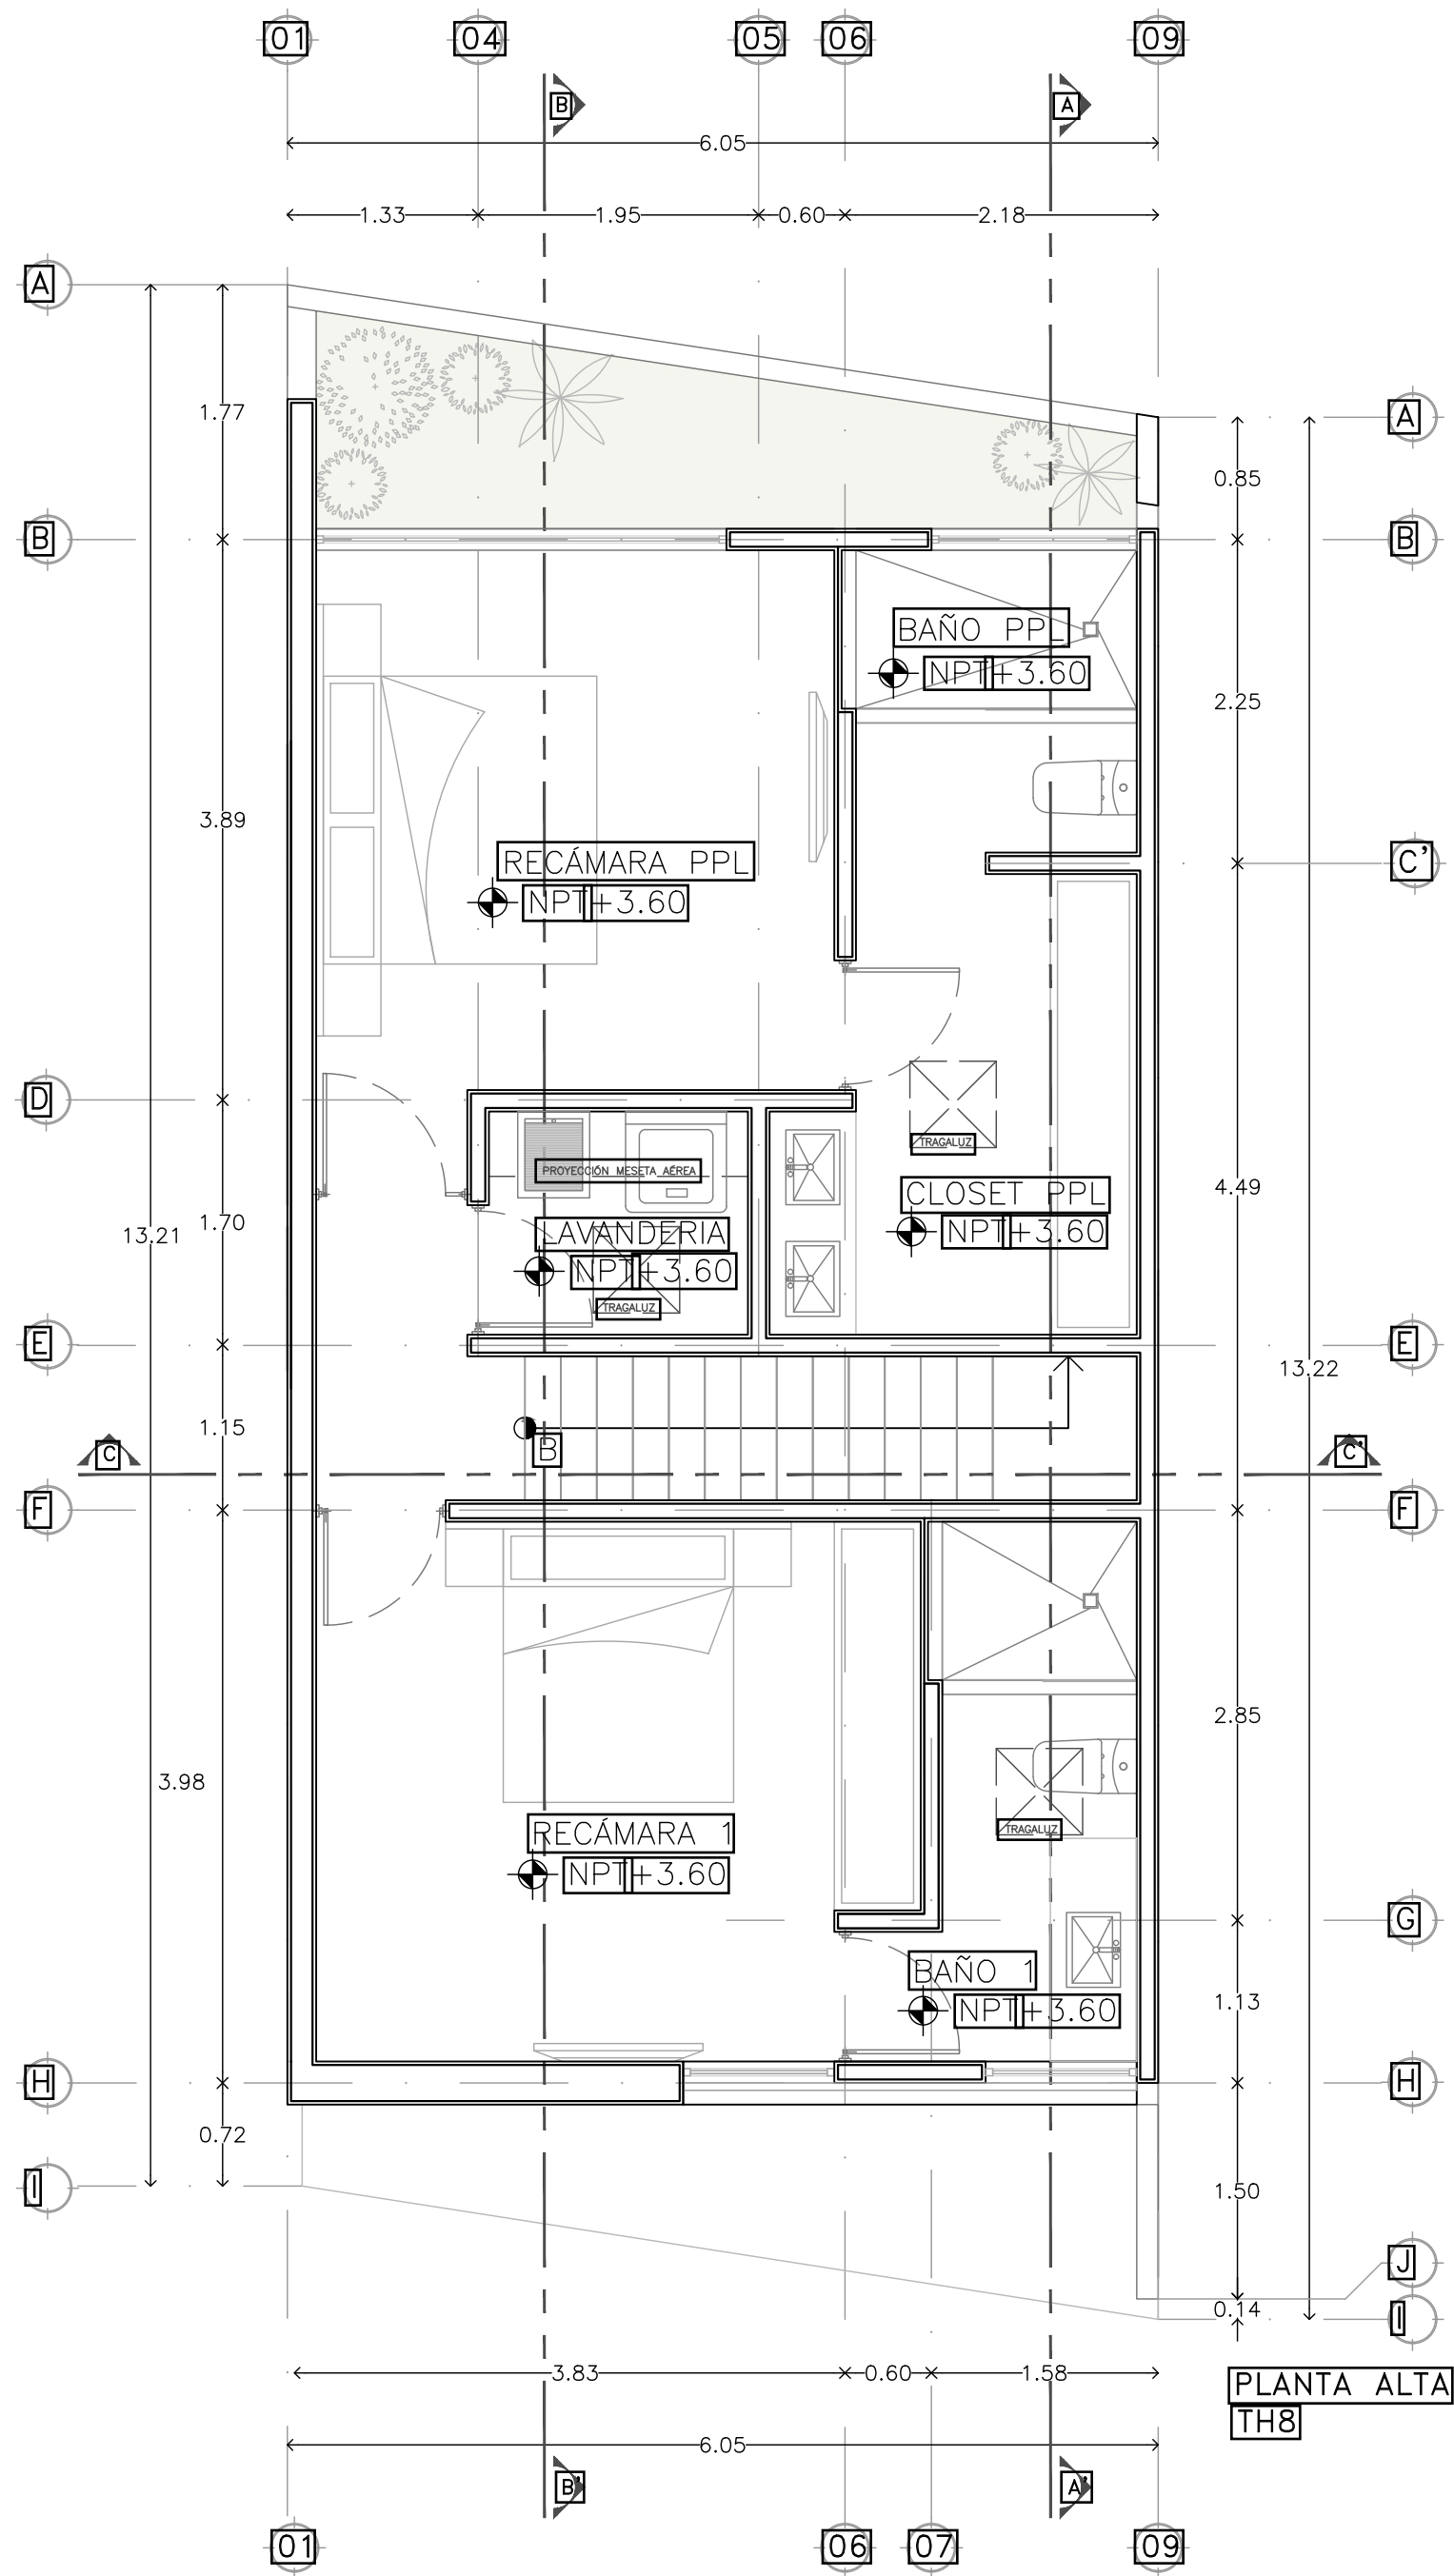


PLANTA ALTA
TH8

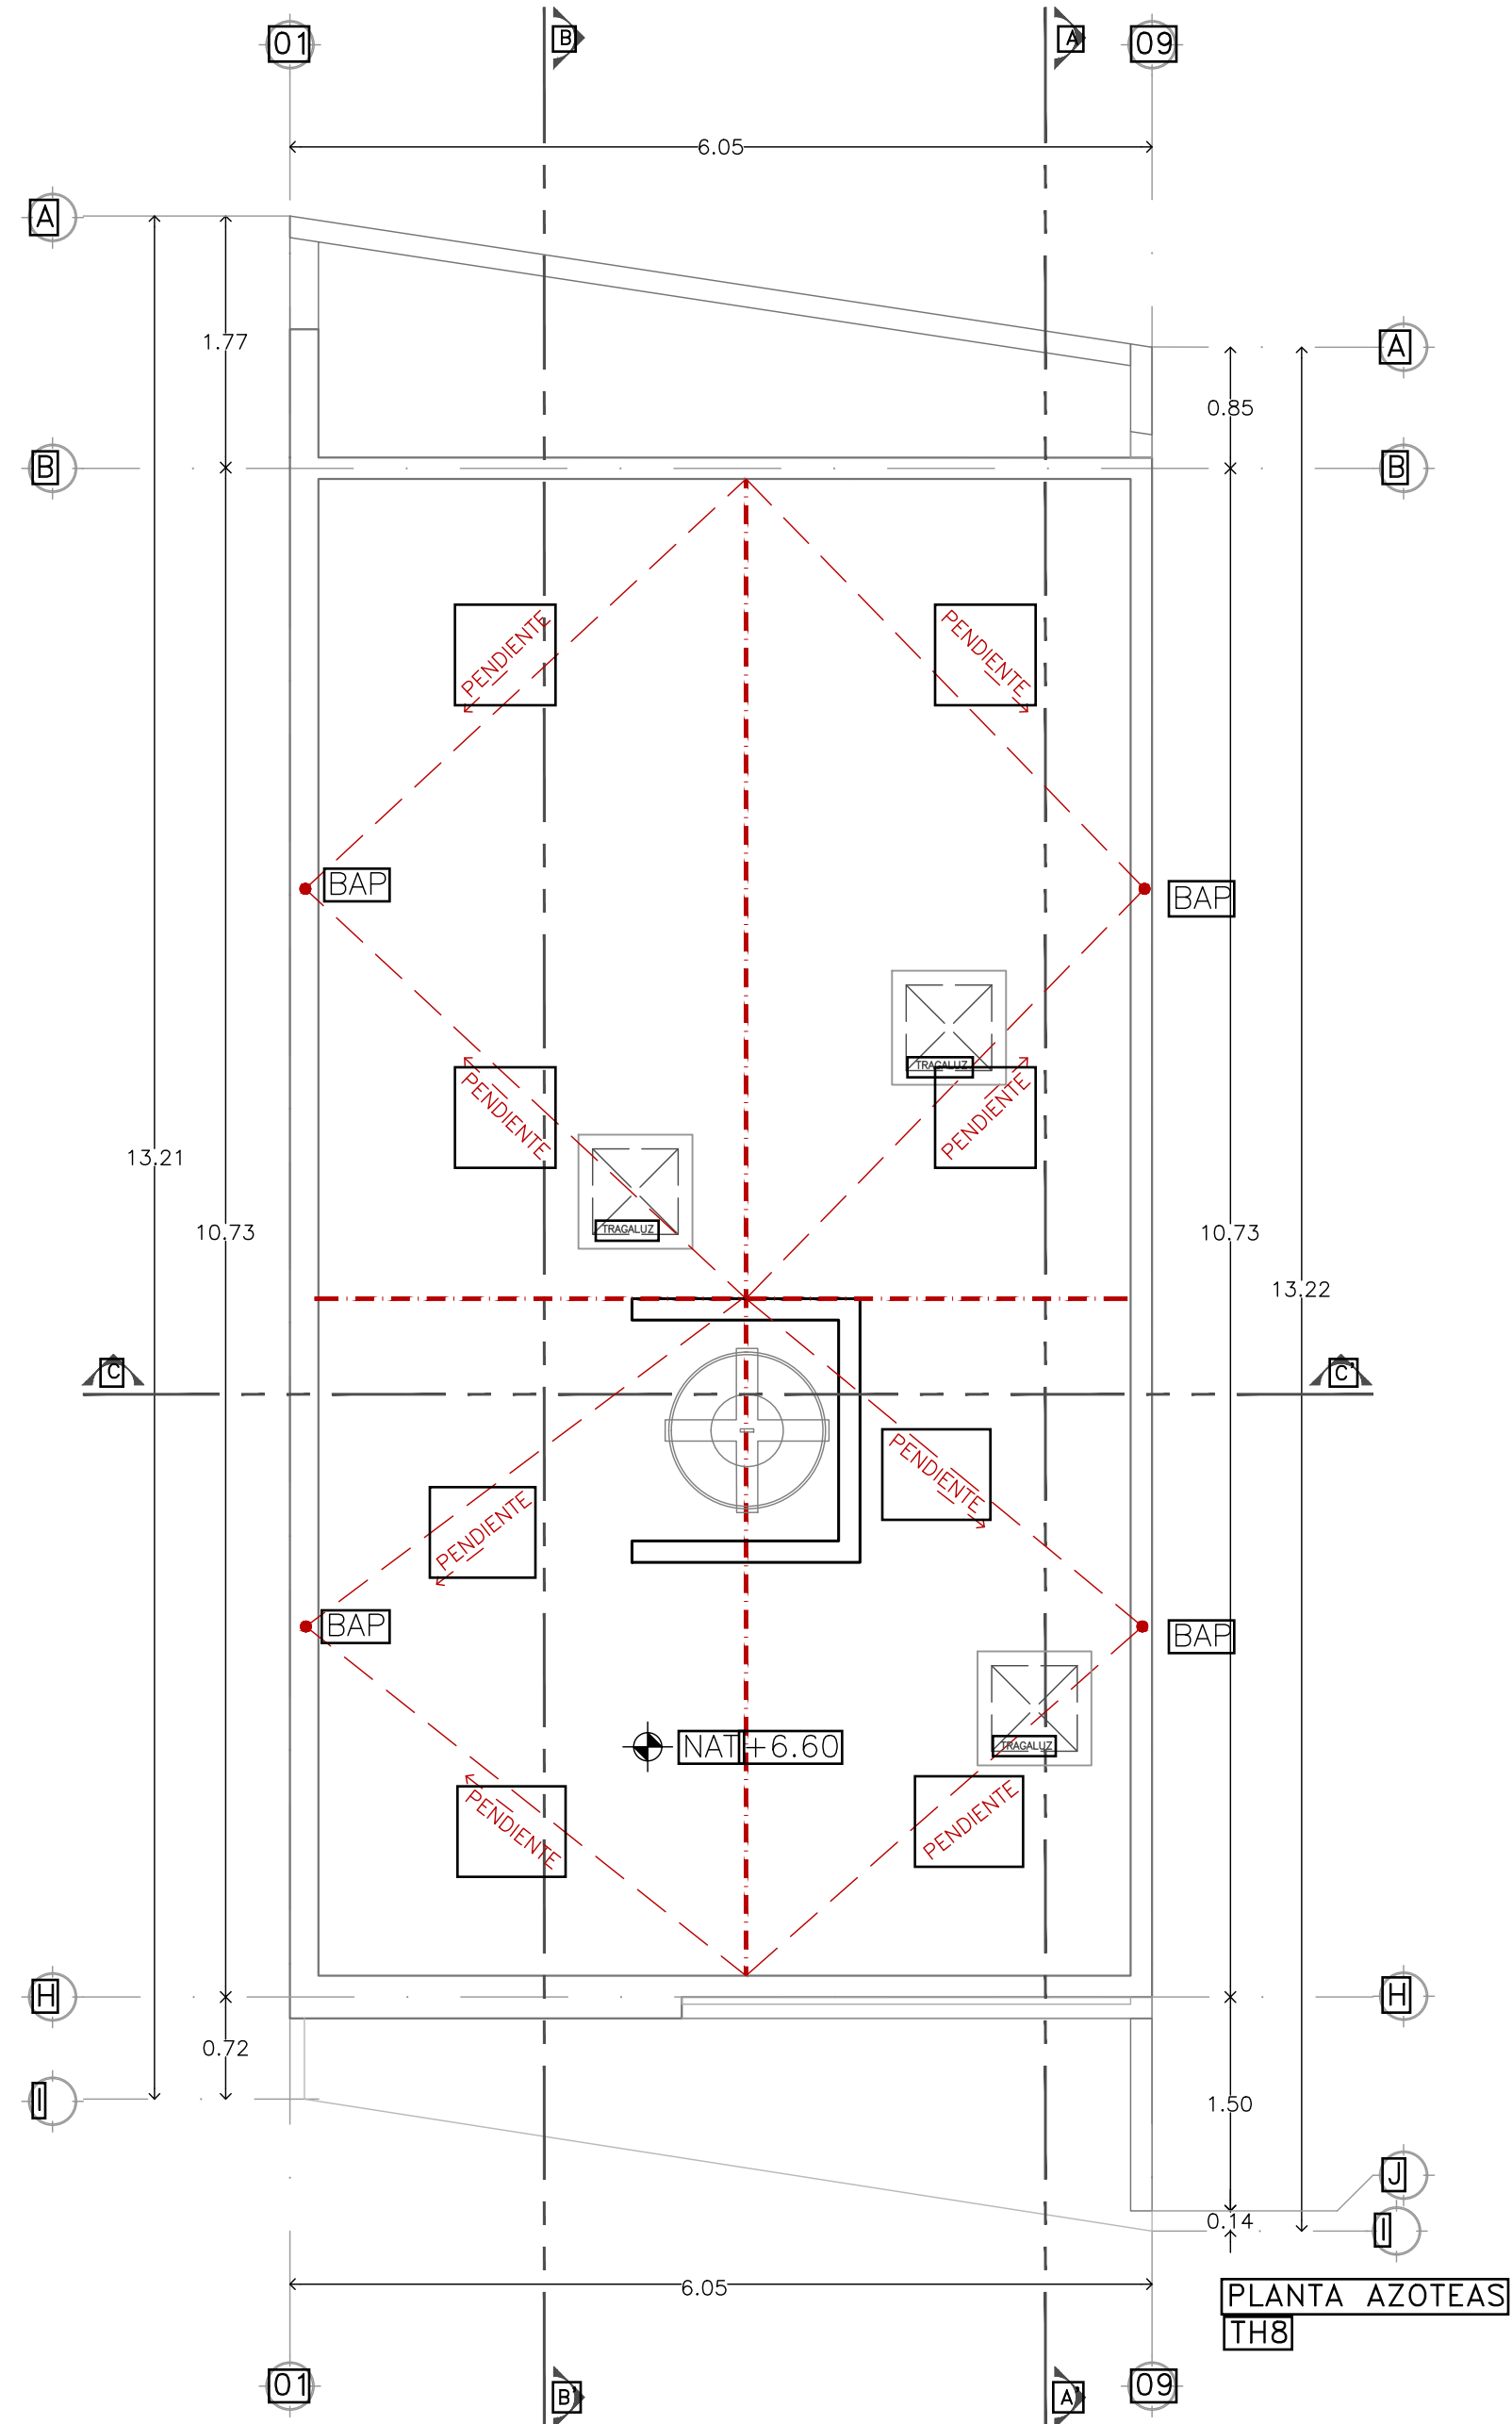

PLANTA AZOTEAS
TH8

NORTE

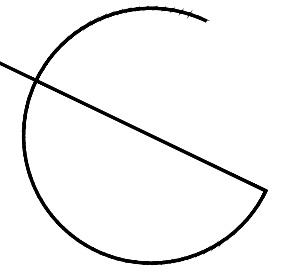

DISEÑO

Arq. José Antonio Irigoyen Capetillo

COLABORADORES

Arq. Ricardo Albornoz Cabrera
Arq. Adda E. Muñoz Barahona
Arq. Jimena A. Gutiérrez Bassó
Arq. Paulina Gabriela Vega Martín
Arq. Daniel Martínez Pérez Duarte
Arq. María Valeria Echeverría Sánchez
Arq. Mariana Góngora Esquivel
Arq. Valeria Alejandra Castilla Pantoja
Arq. Valentina Eljore González
Br. Andrea Rebecca Molina Espinosa
Br. Estefany Aguilar Barrera
Br. Manuel García del Valle de Llano
Br. Gerardo Gozzi Bello
Br. María Paola Pascual Romero
Br. Pablo Rodríguez de la Gala Romero
Br. Pamela Cascante Díaz

NOMENCLATURA

NPT+0.00	Nivel de Piso Terminado
NAT+0.00	Nivel Acabado de Techo
NSP+0.00	Nivel Superior de Pretil
BP	Bajante Pluvial
LT	Límite de Terreno

SIMBOLOGÍA

[A]	Satélites o Ejes
[A]	Indica Cambio de Nivel en Piso
[AP]	Indica Número y Dirección de Corte
[L]	Acceso Principal
[L]	Límite de Terreno

NOTAS

El contenido en este plano, sus diseños y detalles son exclusivos de APIRON.
El contenido en este plano solo podrá ser utilizado para el proyecto para el cual fueron elaborados y no podrá ser reproducido en su totalidad o parcialmente por medios mecánicos, electrónicos, fotográficos, o otros sin la previa autorización por escrito de APIRON.
Tomar dimensiones y mediciones directas a la escala de este plano es riesgo único del contratista, las cuales deberán verificarse en los planos arquitectónicos y en su caso, en los planos de trazo y en las condiciones propias de la obra.
La calidad de los materiales y las especificaciones contenidas en este plano, así como su procedimiento de construcción, son responsabilidad del fabricante y del contratista o diseñador correspondiente.

PROYECTO

Townhouses Temozon

UBICACIÓN

Mérida, Yucatón

CLAVE

ARQ-08

PLANO

Plantas Arquitectónicas

Plano 880/180/Address TH 8

FECHA

Marzo, 2028

ESCALA

1:50

ACOTACIÓN


Metros

PROPIETARIO


Miguel Faller

APIRON

ARQUITECTURA SIN LÍMITES
contacto@apiron.mx

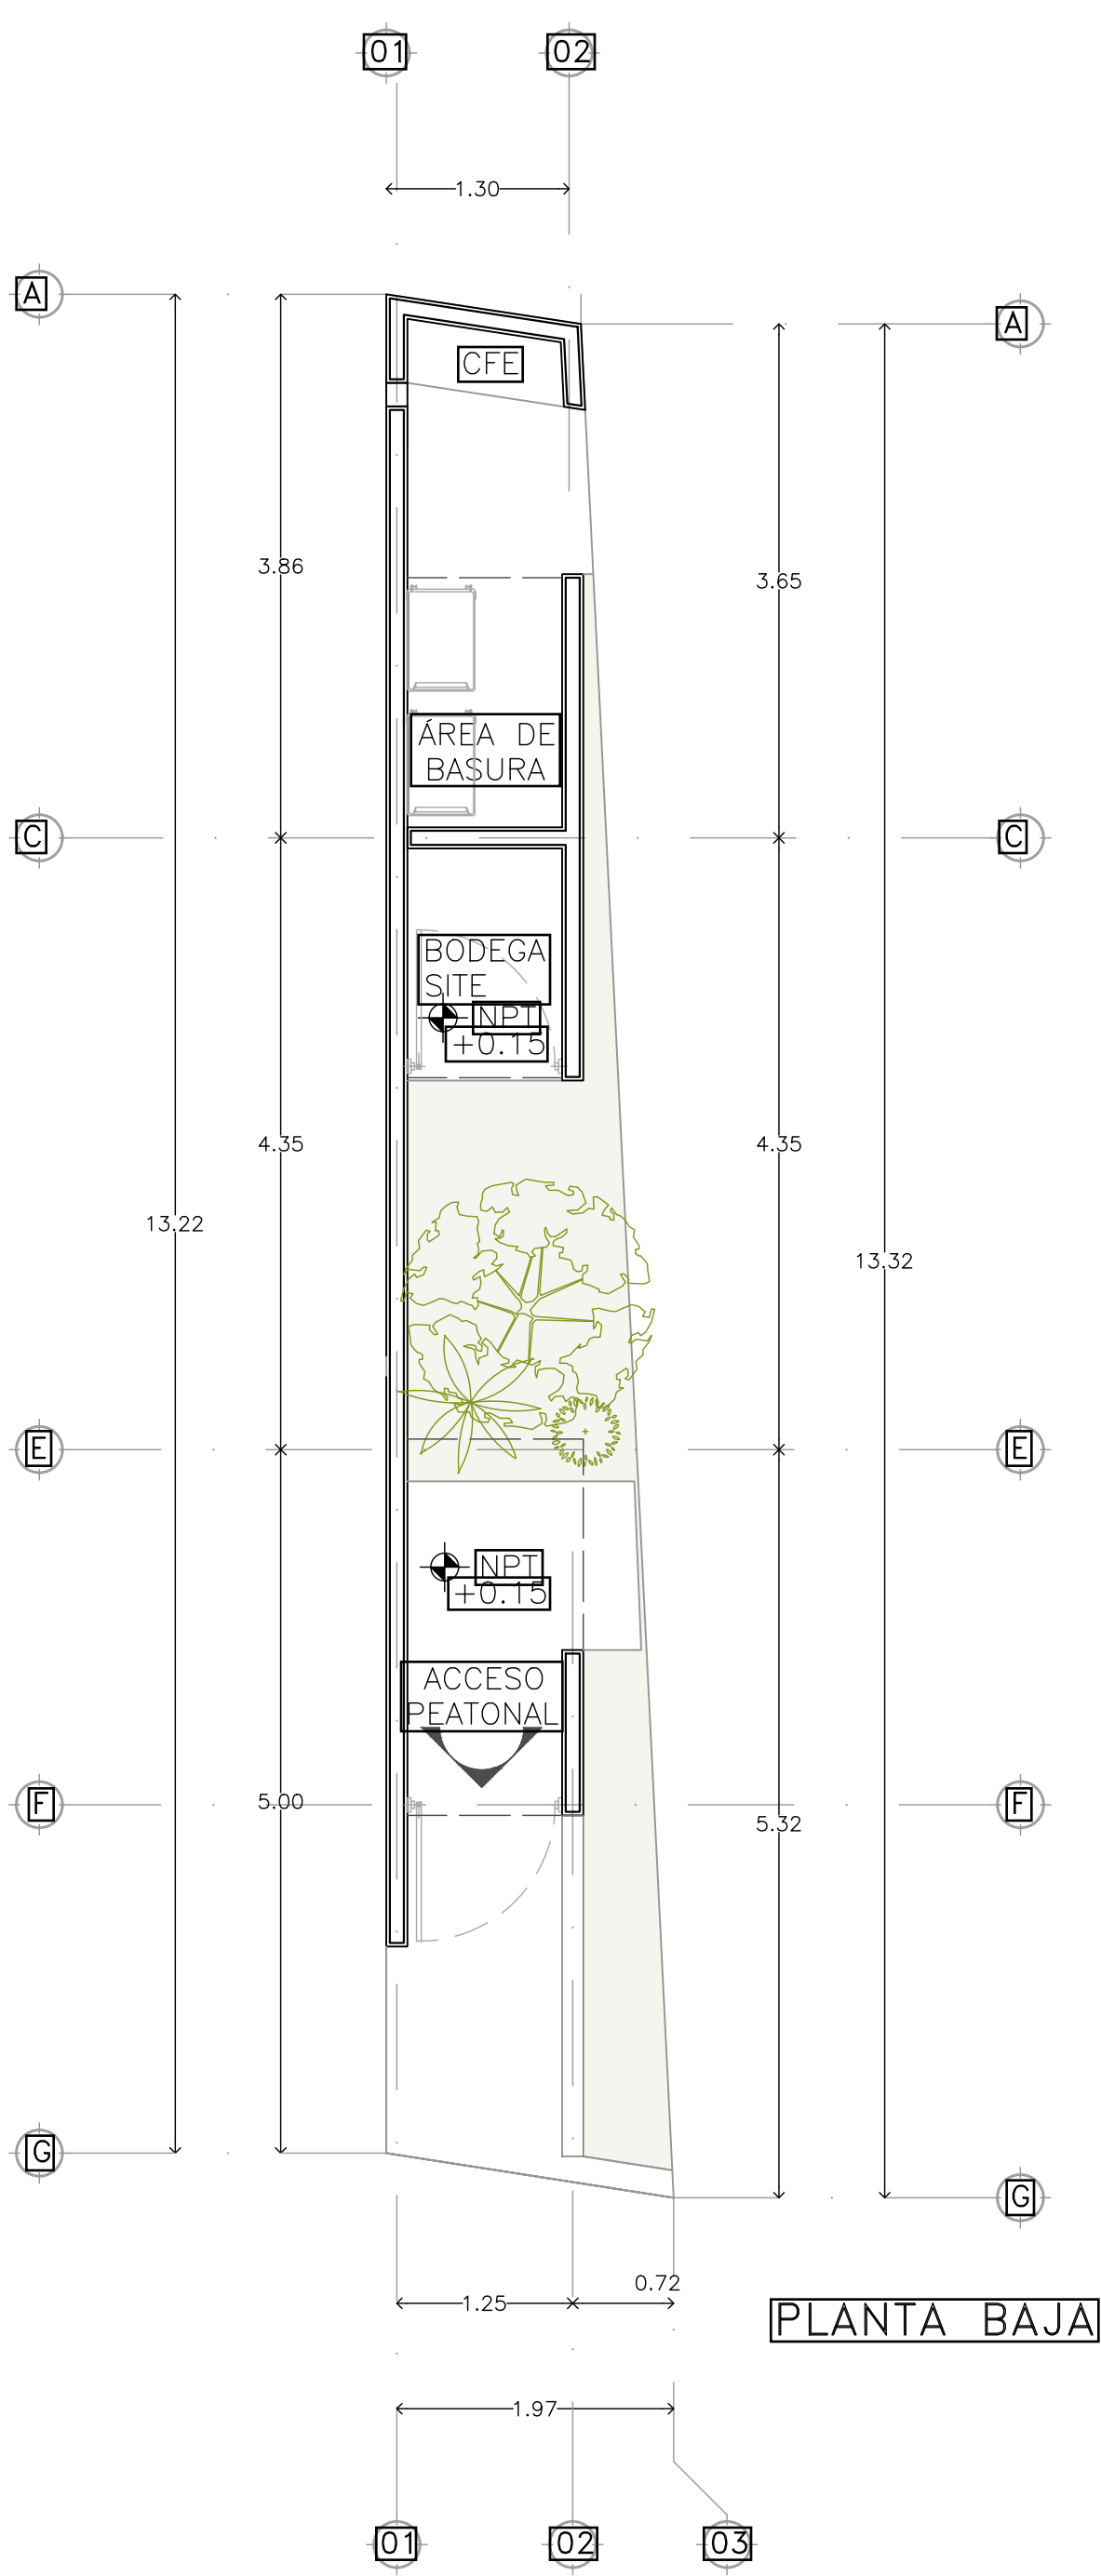


PLANTA BAJA

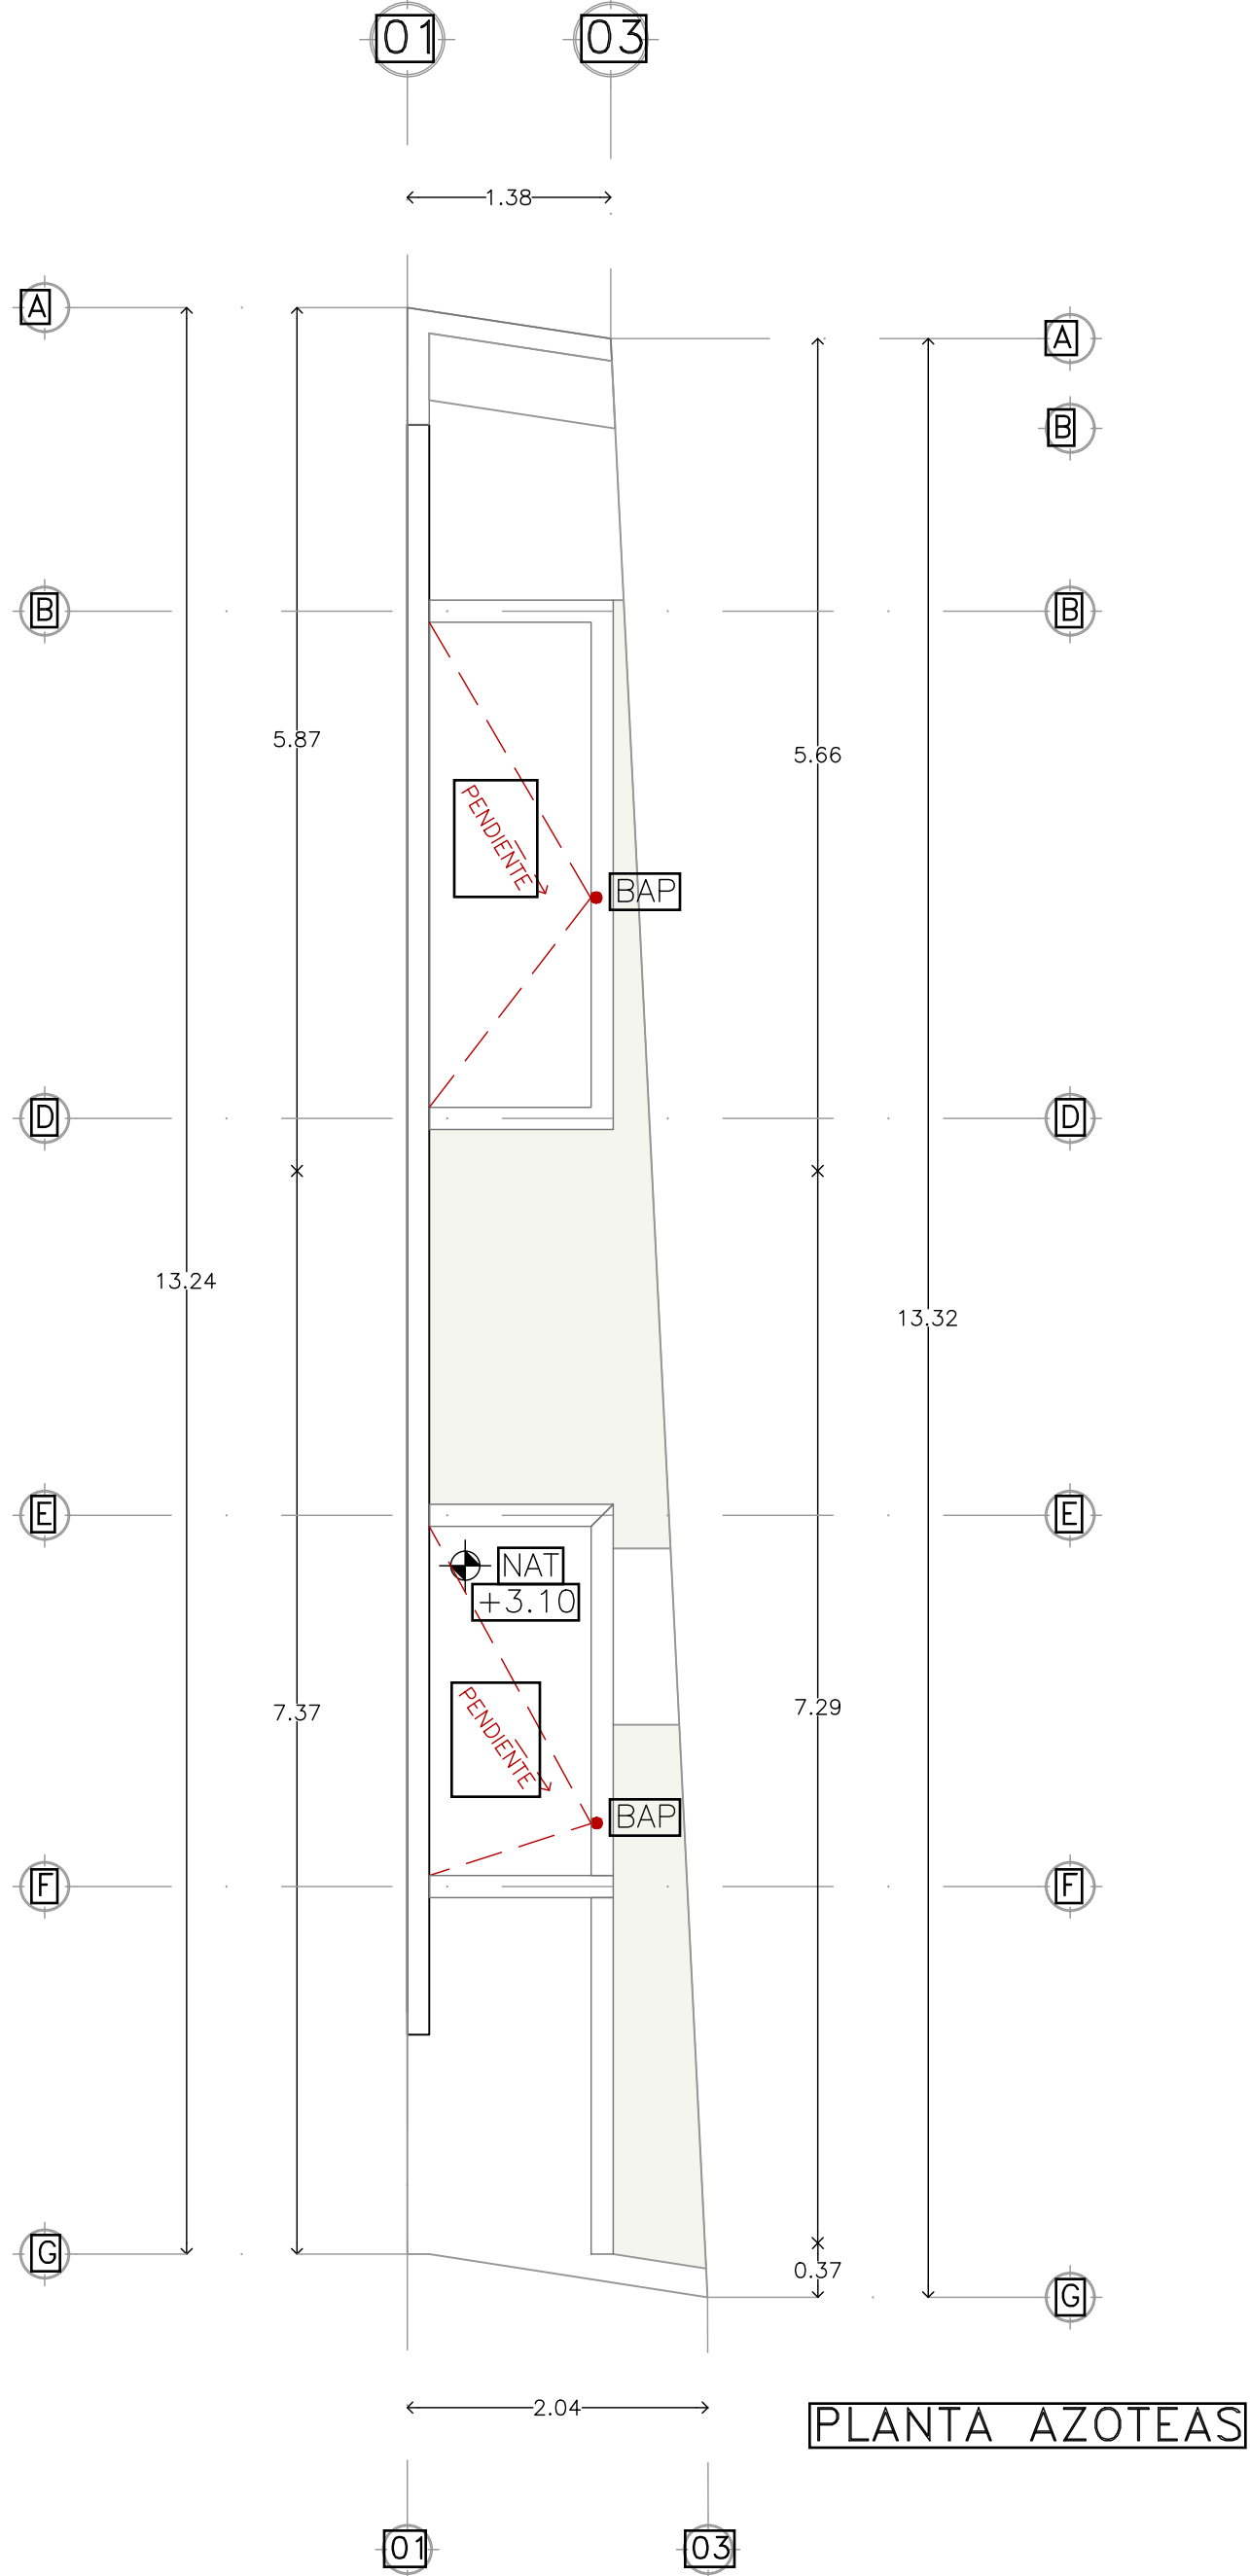

PLANTA AZOTEAS

NORTE

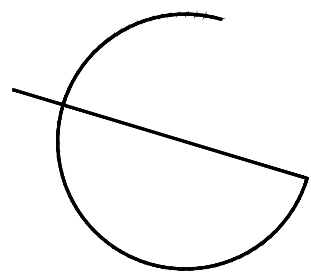

DISEÑO

Arq. José Antonio Ingoyen Capetillo

COLABORADORES

Arq. Ricardo Albornoz Cabrera
Arq. Adda E. Muñoz Barahona
Arq. Jimena A. Gutiérrez Bassó
Arq. Paulina Gabriela Vega Martín
Arq. Braulio Moisés Valencia Méndez
Arq. Daniel Martínez Pérez Duarte
Arq. María Valeria Echeverría Sánchez
Arq. Mariana Góngora Esquivel
Arq. Valeria Alejandra Castillo Pantoja
Arq. Valentina Eljure González
Br. Andrea Rebecca Molina Espinosa
Br. Estefany Aguilar Barrera
Br. Manuel García del Valle de Llano
Br. Gerardo Gozzi Bollo
Br. María Paola Pascual Romero
Br. Pablo Rodríguez de la Gala Romero
Br. Pamela Casante Díaz

NOMENCLATURA

NPT+0.00	Nivel de Piso Terminado
NAT+0.00	Nivel Acabado de Techo
NSP+0.00	Nivel Superior de Pretil
BP	Bajante Pluvial
LT	Límite de Terreno

SIMBOLOGÍA

[A]	Satélites a Ejes
[A]	Indica Cambio de Nivel en Piso
[AP]	Indica Número y Dirección de Corte
[AP]	Acceso Principal
[L1]	Límite de Terreno

NOTAS

Lo contenido en este plano, sus diseños y detalles son exclusivos de APIRON.
Lo contenido en este plano solo podrá ser utilizado para el proyecto para el cual fueron elaborados y no podrá ser reproducido en su totalidad o parcialmente por medios mecánicos, electrónicos, fotográficos, o otros sin la previa autorización por escrito de APIRON.
Tomar dimensiones y mediciones directas a la escala de este plano es riesgo único del contratista, las cuales deberán verificarse en los planos arquitectónicos y en su caso, en los planos de trazo y en las condiciones propias de la obra.
La calidad de los materiales y las especificaciones contenidas en este plano, así como su procedimiento de construcción, son responsabilidad del fabricante y del contratista o diseñador correspondiente.

PROYECTO

Townhouses Temozon

UBICACIÓN

Mérida, Yucatón

CLAVE

ARQ-07

PLANO

Plantas Arquitectónicas

Planta Base/Áreas Acceso

FECHA

Marzo 2028

ESCALA

1:50

ACOTACIÓN

Metros

PROPIETARIO

Miguel Fallier

APIRON

ARQUITECTURA SIN LÍMITES
contacto@apiron.mx