


PLANTA BAJA
150.22M2 CONSTRUCCIÓN



PLANTA ALTA
178.00M2 CONSTRUCCIÓN

TOTAL M2 CONSTRUCCIÓN:328.22M2

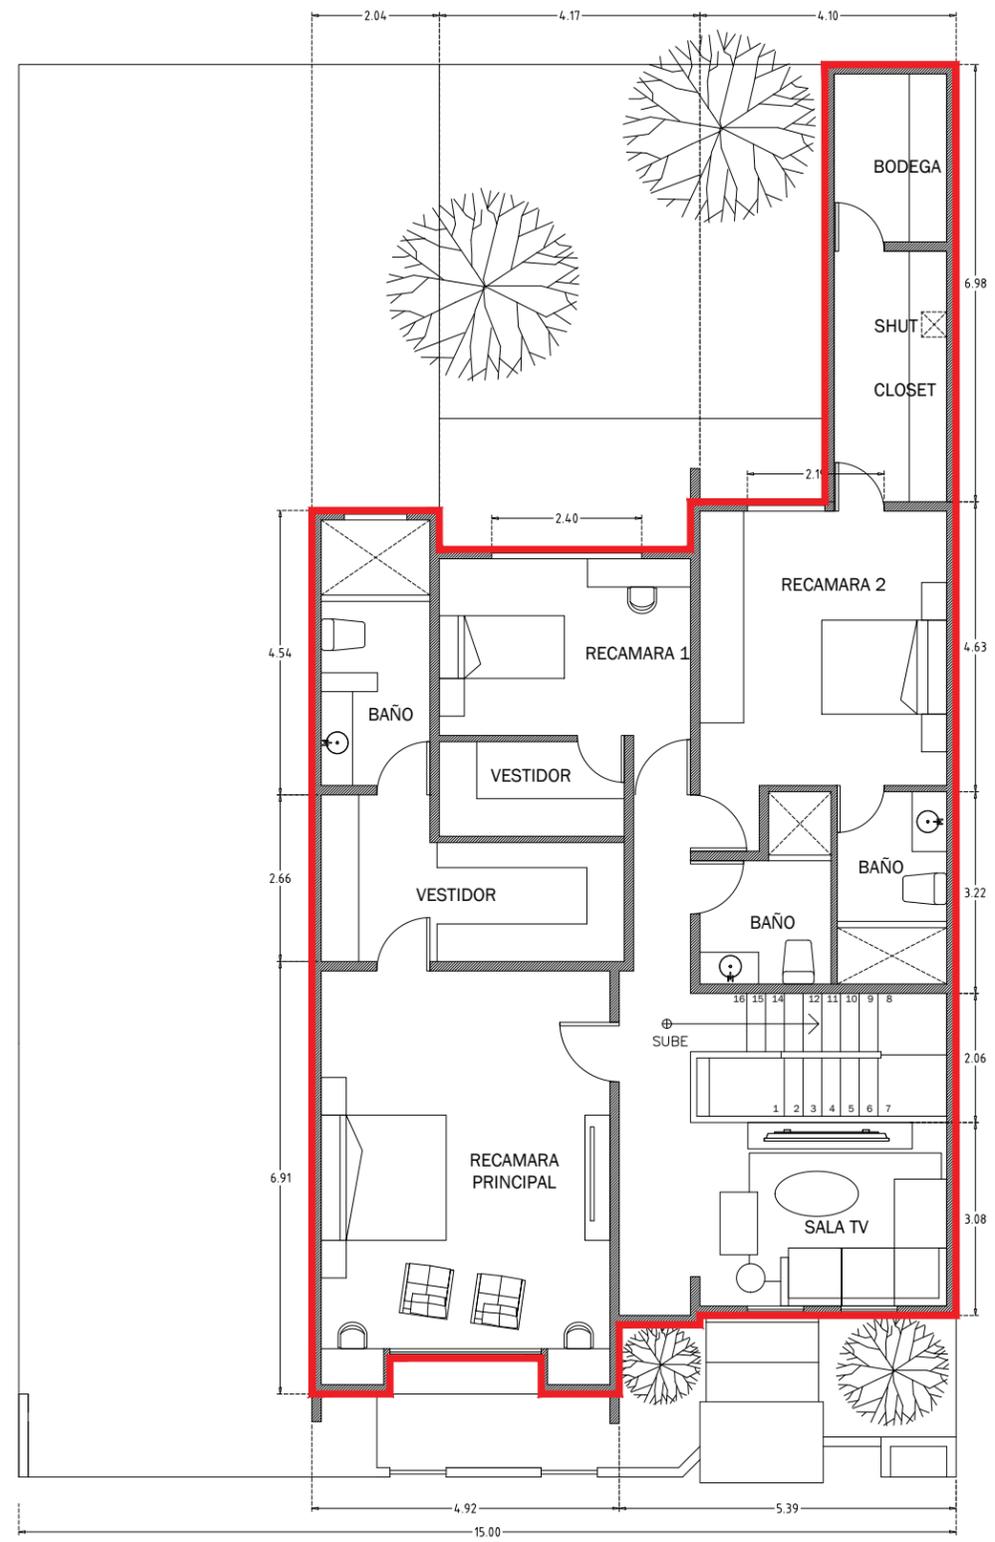

Privada San José 112-B
Col. Santa Bárbara
SPGG, NL
Tel. (81) 2091-1033
hola@arquitectosinc.com

NOTAS GENERALES
 *TODOS LOS DIBUJOS EN ESTE PLANO SON PROPIEDAD DE ARQUITECTOS INC. Y NO PUEDEN SER COPIADOS SIN SU AUTORIZACION.
 *LAS COTAS SON A PAÑOS. NO SE TOMARAN COTAS A ESCALA.
 *ESTE PLANO DEBERA VERIFICARSE CON LOS CORRESPONDIENTES DE INSTALACIONES Y ESTRUCTURALES. CUALQUIER DISCREPANCIA DEBERA CONSULTARSE CON LA DIRECCION DE LA OBRA.
 *EL CONTRATISTA RECTIFICARA EN EL LUGAR DE LA OBRA, ANTES DE EJECUTAR LAS DIMENSIONES Y SOMETER LA DIRECCION DE LA OBRA CUALQUIER DIFERENCIA QUE HUBIERA, ASI COMO LA INTERPRETACION QUE DE EL PROPIO CONTRATISTA A ESTE DIBUJO.
 *TODOS LOS ACABADOS SEÑALADOS EN ESTE PLANO DEBERAN EJECUTARSE DE ACUERDO A LAS ESPECIFICACIONES SEÑALADAS.

NOMENCLATURA

BN	BANCO DE NIVEL
NPT	NIVEL PISO TERMINADO
NSL	NIVEL SUPERIOR DE LOSA
⊕	NIVEL INDICADO EN PLANTA
⊖	NIVEL INDICADO EN CORTE O ALZADO
↕	CAMBIO DE NIVEL EN PISO
↔	CAMBIO DE MATERIAL EN PISO
⊕	CAMBIO DE NIVEL EN PLAFÓN
⊖	CAMBIO DE MATERIAL EN PLAFÓN
↕	CAMBIO DE MATERIAL EN MURO

REVISIONES

CASA TIJUANA2
PROYECTO

ARTURO VALDES
CLIENTE
 LOTE 10, MANZANA 54, FRACCIONAMIENTO LOMAS DE AGUA CALIENTE PRIMERA SECCION, TIJUANA, B.C.
UBICACION

DIBUJO E.GONZALEZ
 REVISO N.APELLIDO
 AUTORIZO N.APELLIDO

FECHA 22 JUNIO 2018
 ESCALA 1:50 ACOTACIONES EN METROS NORTE

PLANTAS ARQ.
PLANO ARQUITECTONICO
A-100-TIJ2
CLAVE DE PLANO