
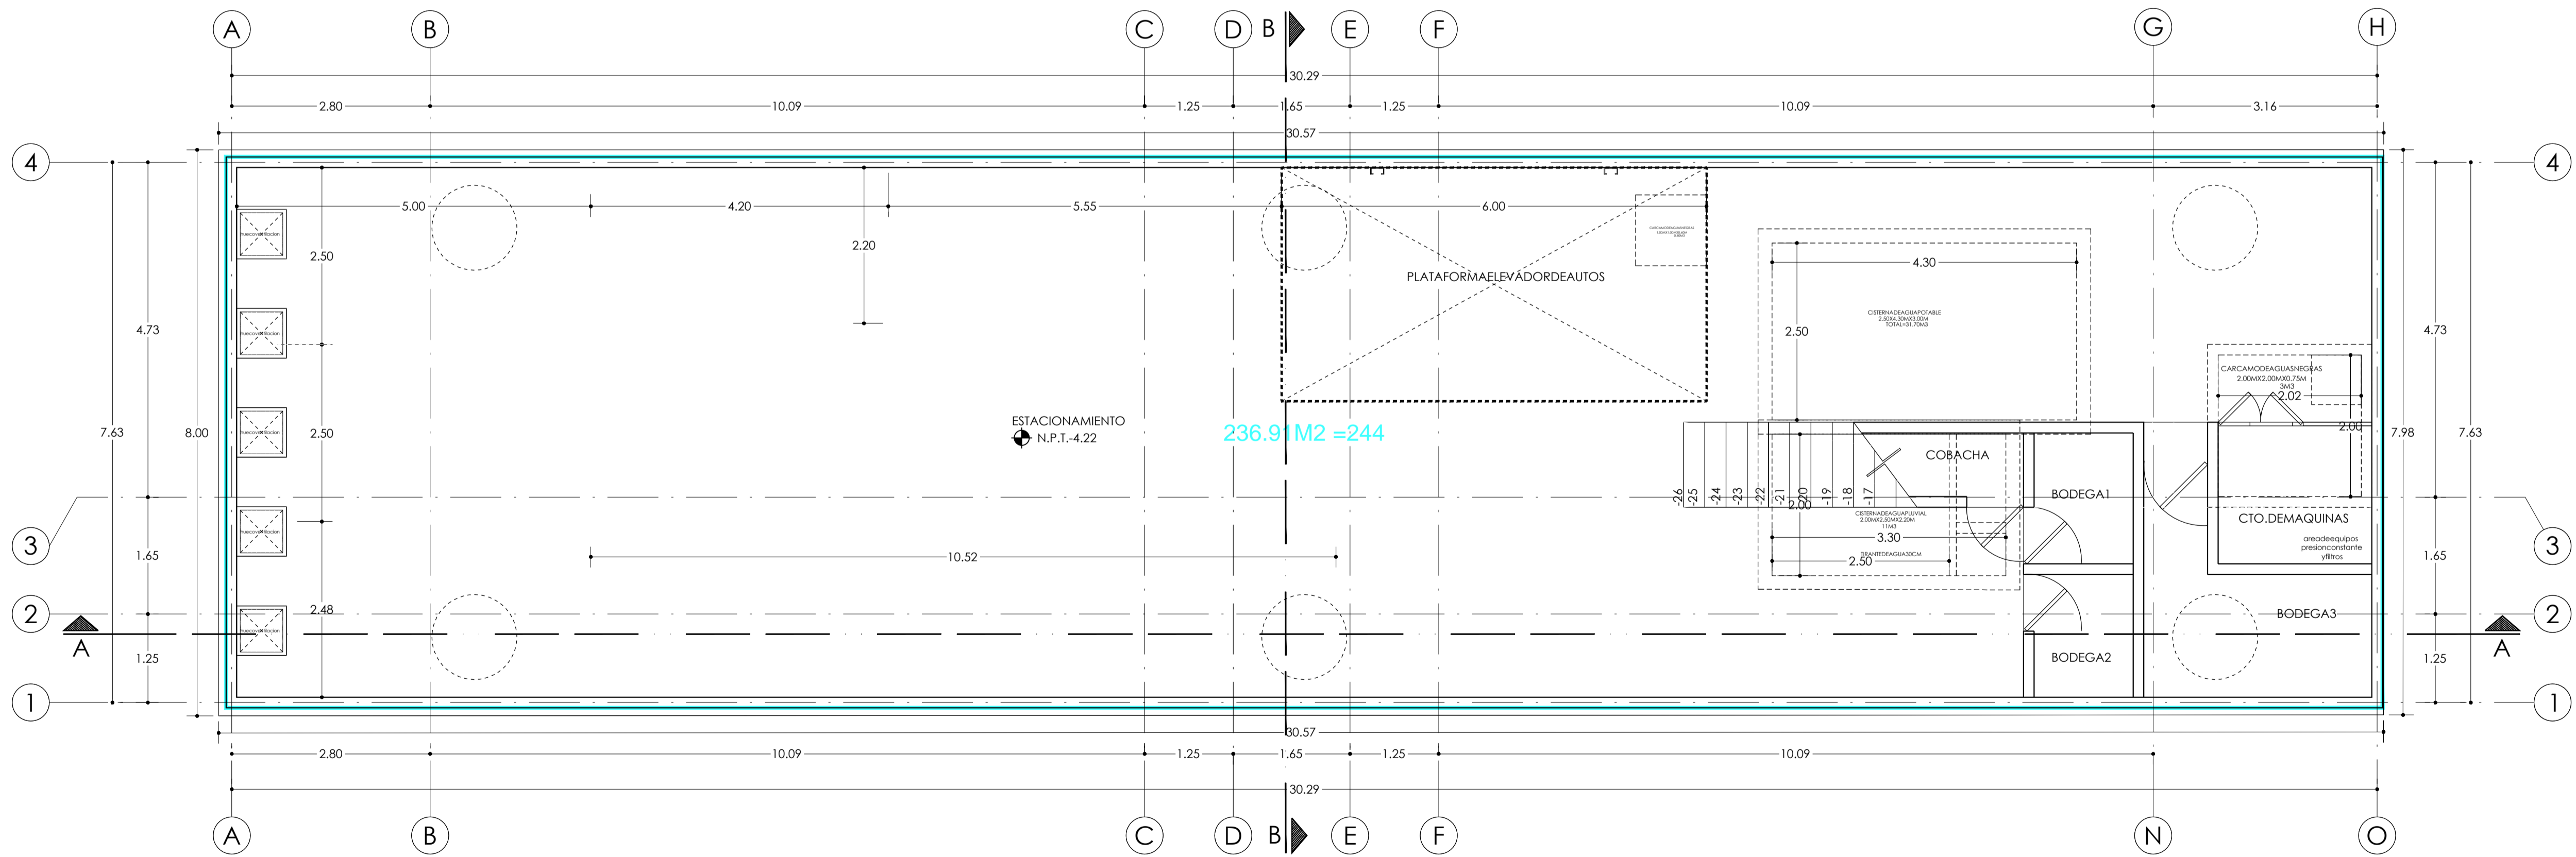


# ESTACIONAMIENTO 01

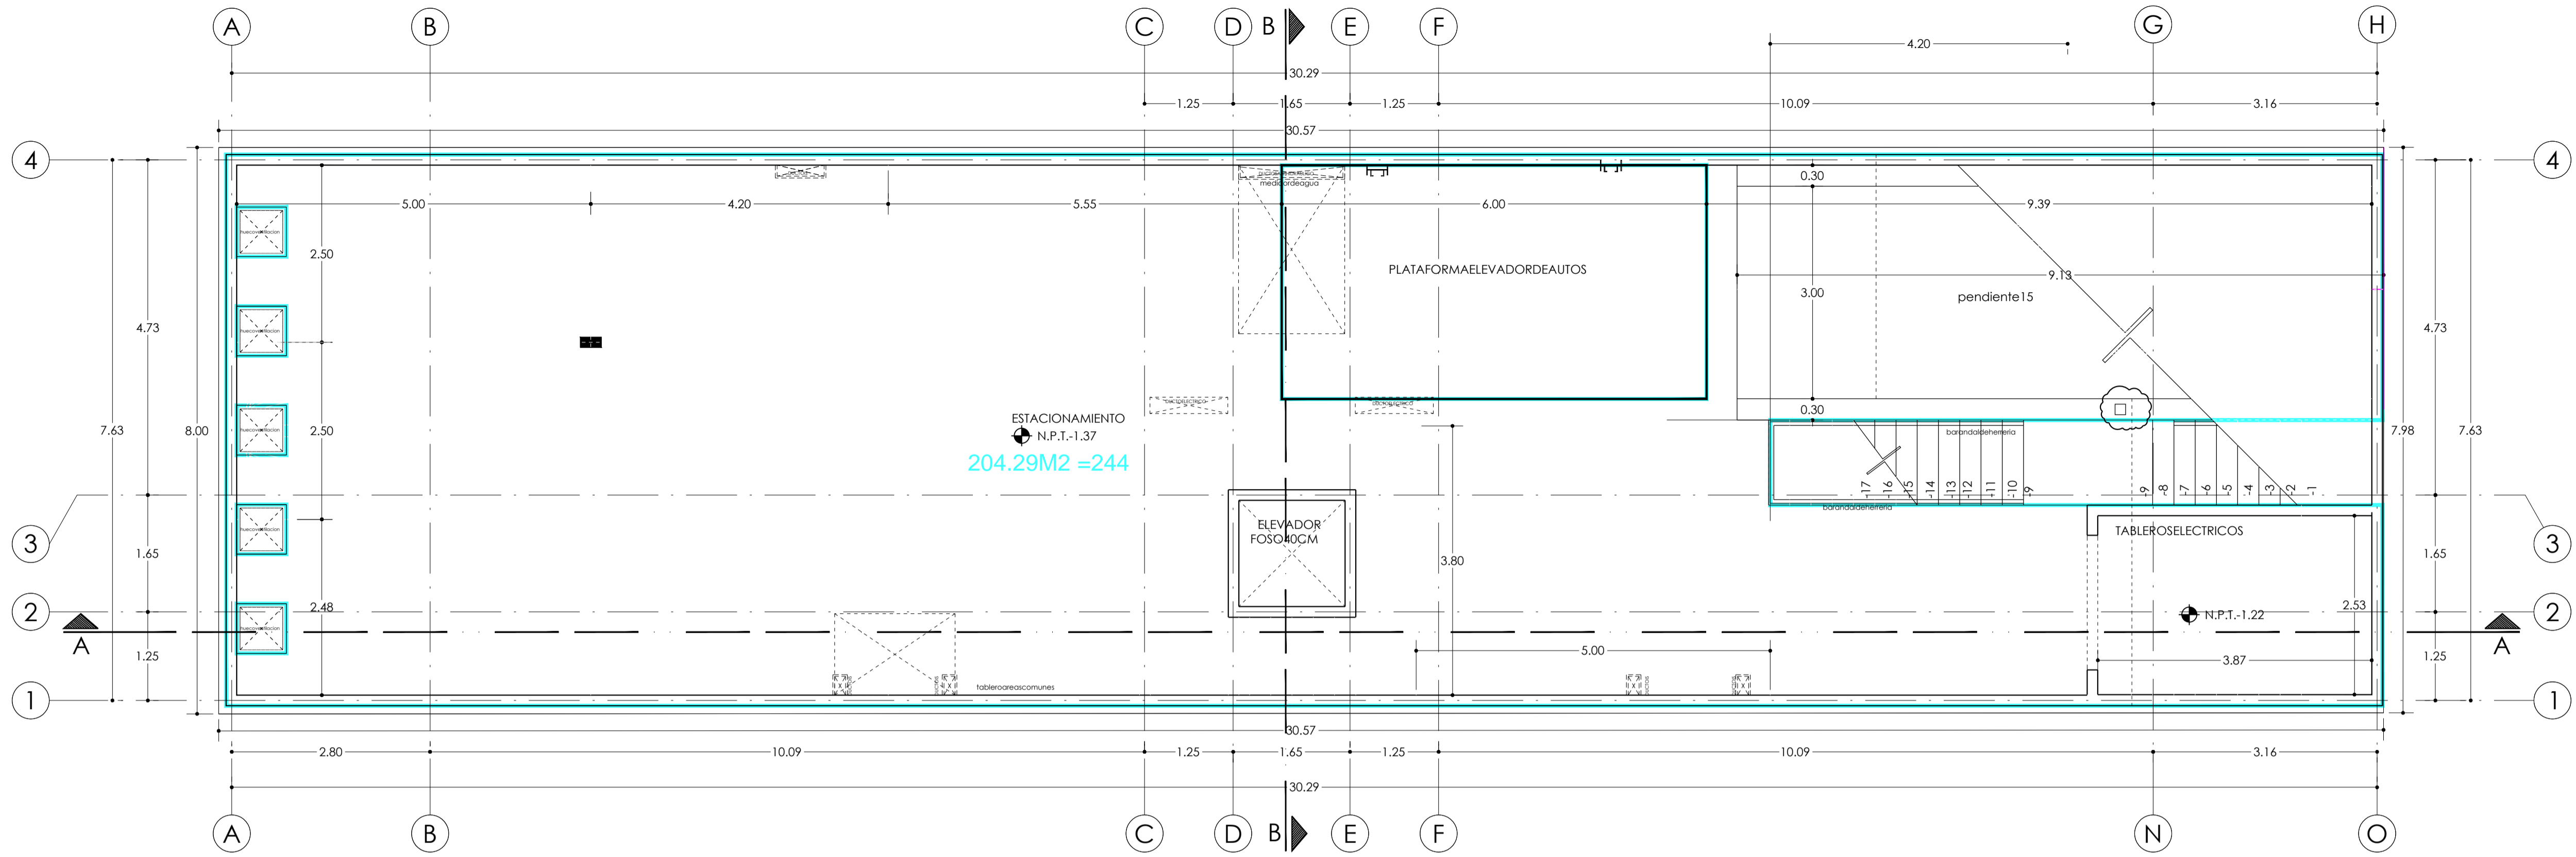

# PLANTA ESTACIONAMIENTO 02

DESARROLLO:

CROQUIS DE LOCALIZACION: SIMBOLOGIA:

M2 COBERTOS	
ESTACIONAMIENTO	244
BOVEDAS	100
COBACHA	100
TOTAL	444

CANTIDAD DE MATERIALES	
CONCRETO	100
ACERO	100
OTROS	100

### NOTAS GENERALES

TABLA DE AREAS:  
 EL PROYECTO ARQUITECTÓNICO RIGE SOBRE EL ESTRUCTURAL  
 N.N. = NIVEL DE REFERENCIA NATURAL  
 N.P.T. = NIVEL DE PISO DETERMINADO  
 N.C. = NIVEL DE CERRAMIENTO  
 N.F.P. = NIVEL DE FALDA DE PLAFÓN  
 N.P. = NIVEL DE PISO  
 N.L. = NIVEL DE LECHO DE BARRERA  
 N.A.T. = NIVEL DE ARRASTRE DE TAPÓN

### CORRESPONSABLES

NO.	REGISTRO	NOMBRE	FIRMA
1	1081	ERNESTO VITERBO ZAVALA	
2			
3			
4			

### DIRECTOR DE ARQUITECTURA:

DIRECCIÓN DE PROYECTO:  
 ARQ. ALA  
 EQUIPO DE DISEÑO:  
 COORDINACIÓN DE PROYECTO:  
 ING. ARQ. RITA JIMENEZ C.  
 ING. ARQ. PAOLA ESPAÑA

### TÍTULO DEL PLANO:

PLANTA BAJA 1ER NIVEL & ESTACIONAMIENTO 1  
 ARQUITECTÓNICO  
 ESCALA: 1:50  
 ACOT. MTS  
 CLAVE: A-04  
 FECHA: 19-JUNIO-2017  
 VERSIÓN: LICENCIAS 04  
 ESCALA GRÁFICA: 0 0.5 1.0 1.5 2.0 2.5 M  
 1:50