

PROYECTO Y DIRECCION ARQUITECTONICA

RICARDO SANCHEZ ARQUITECTO

CEDULA No. 1042511
 MICOTENCAULT 288, CD. DEL SOL
 Zapopan, Jalisco, Mexico, C.P. 45050
 T. 52 (33) 3640 1152
 T. 52 (33) 3640 1153
 www.ricardosanchez.com.mx

OBRA

SAN JOSEPH HOSPITAL

PROPIETARIO

PROMOTORA DE LA SALUD
 CHAPALA SAPI DE C.V.

UBICACION

CARRETERA ORIENTE 23
 COLONIA SAN ANTONIO
 TLAYACAPAN
 CHAPALA, JALISCO

PERITO

JOSE ALFREDO INIGUEZ ALCALA
 Perito No. 2447(2)
 Cedula No. 3293776

CONTENIDO

PLANTA BAJA
 LOCALES COMERCIALES 1
 ejecutivo

ESCALA

0.00 1.00 2.00 4.00
 ESCALA 1:75

FECHA


OCTUBRE 2017

PLANO NO.

DIBUJO R. S. M.
 REVISO R. S. H.
 APROB. R. S. H.

12EJ

Este plano es propiedad intelectual registrada por
 Ara Ricardo Sanchez y su contenido debera
 utilizarse unicamente para los fines que fue
 entregado.

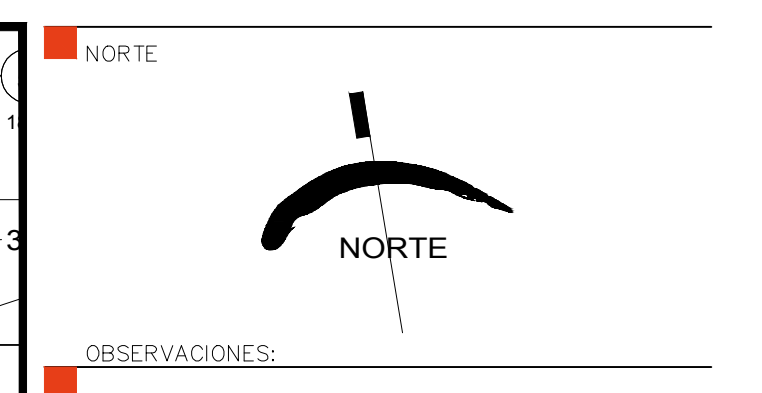

- OBSERVACIONES:**
- ② INDICA ACOTACION EN METROS. NOMENCLATURA DE EJES
 - ACOTACION ACUMULADA
 - ACOTACION A EJES
 - ACOTACION GENERAL
 - ⊕ INDICA NIVELES EN PLANTAS ARQUITECTONICAS.
 - ▽ INDICA NIVELES EN ELEVACIONES Y SECCIONES
 - N.P.T. INDICA NIVEL DE PISO TERMINADO.
 - N.L.B.L. INDICA NIVEL DE LECHO BAJO DE LOSA.
 - N.P. INDICA NIVEL DE PRETIL.
 - N. INDICA NIVEL GENERAL.
 - ▽ INDICA CAMBIO DE NIVEL EN PISO.
 - ⊗ INDICA CAMBIO DE MATERIAL EN PISO.
 - ←%0.00 INDICA PENDIENTE.
 - 0.00 | 0.00 INDICA ALTURA PARA CERRAMIENTO.
 - INDICA ALTURA DE VANO.
 - INDICA ALTURA DE ARRANQUE.