


PLANTA ALTA

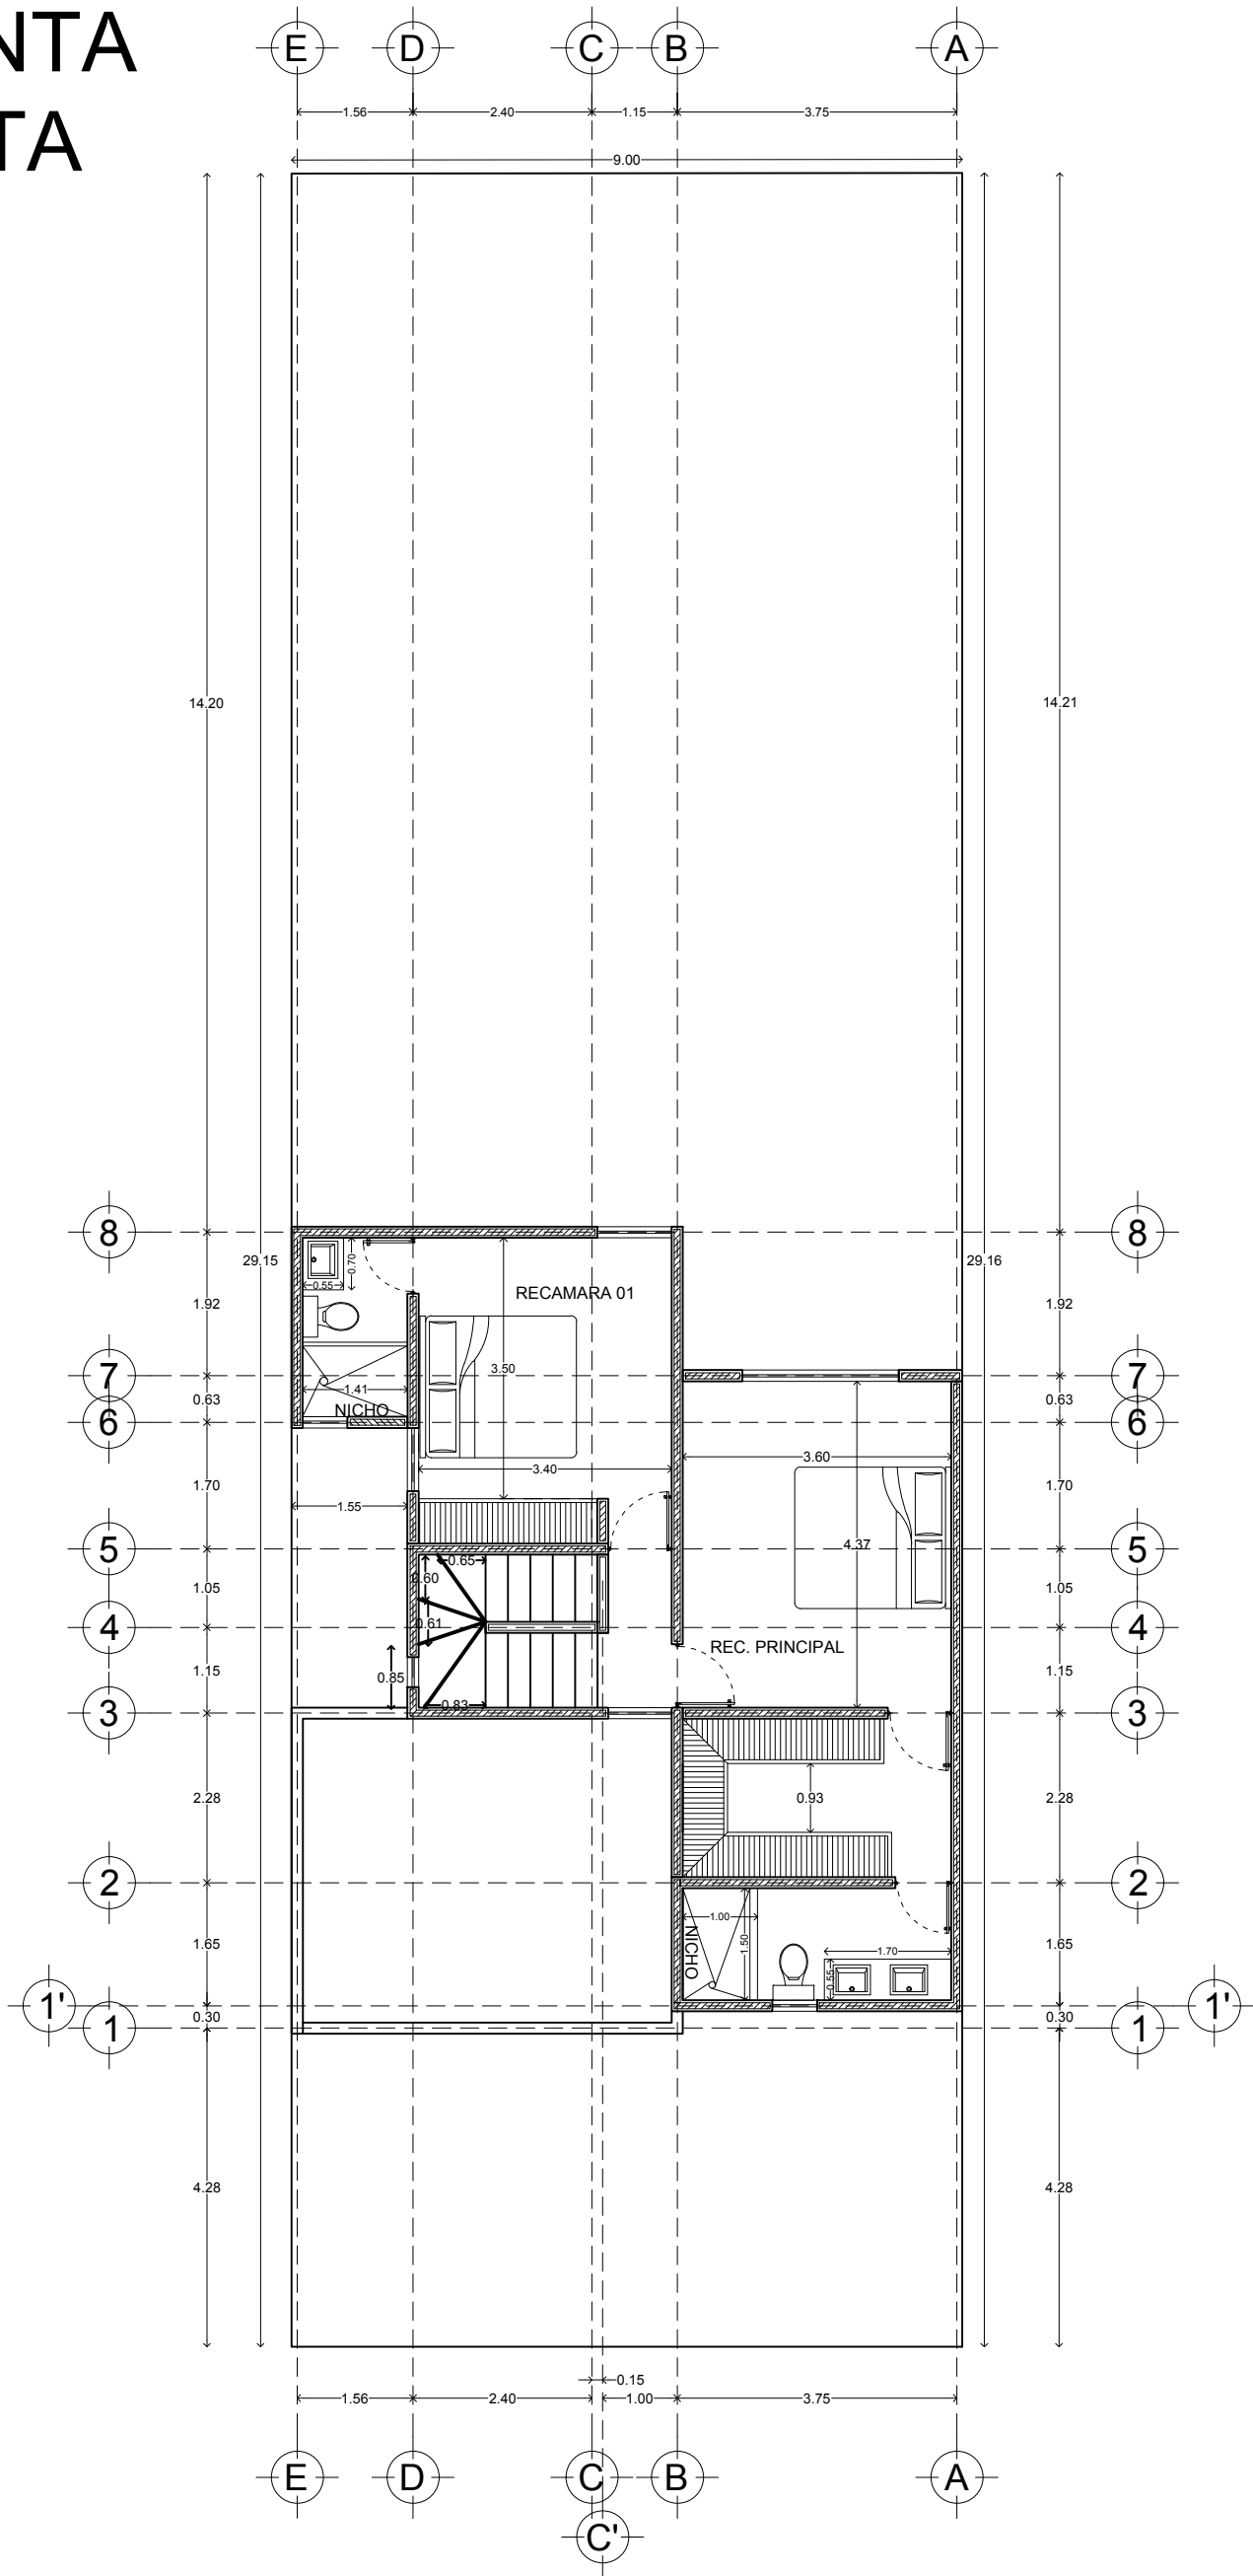

Calle 13-B # 36 x 60 y 12 Col. Felipe Carrillo Puerto Chuburna
Tel: (9) 81 63 84 Correo: oficinakaite@hotmail.com

PLANO

ARQUITECTONICO

ESCALA 1/100	ACOTACION METROS	FECHA JUNIO/2017
-----------------	---------------------	---------------------

DATOS GENERALES

PROYECTO

BOTANICO

DESARROLLADOR

CONSTRUCTORA KAITER S.A. DE C.V.

DIRECCION

LOTE 245

MODELO

MODELO 143 TIPO A

AREA

PLANTA BAJA 57.97 m2

PLANTA ALTA 61.42 m2

COCHERA 20.01 m2

LAVADERO 4.20 m2

TOTAL 143.60 m2

FACHADA

