


PLANTA
BAJA

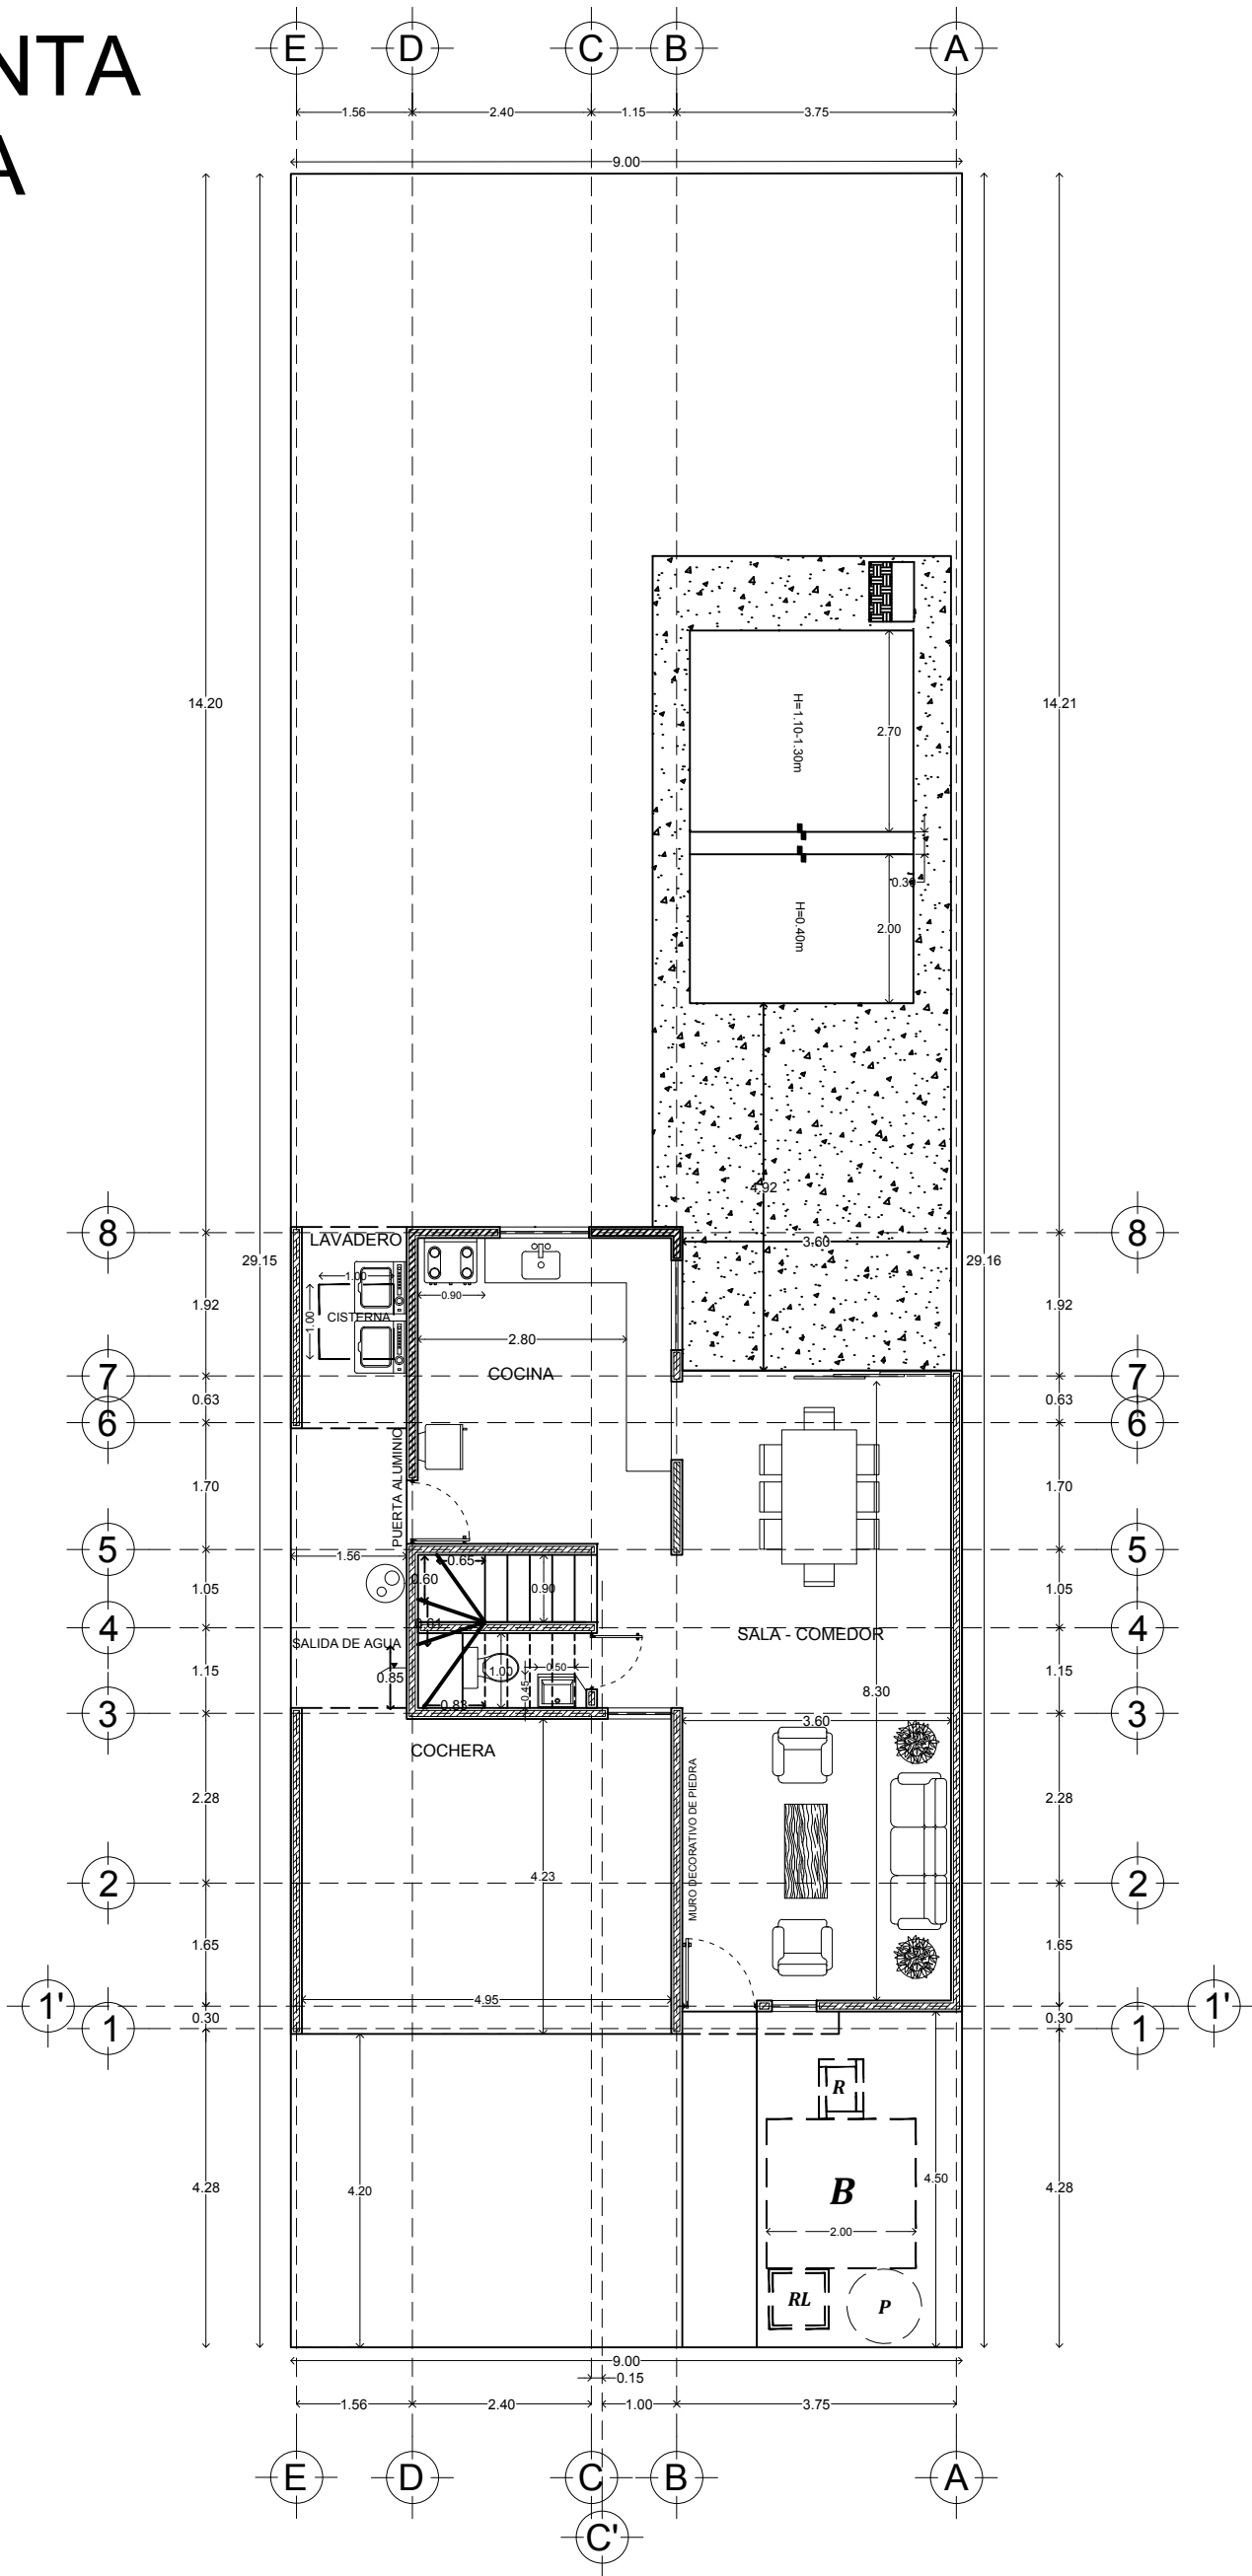

Calle 13-B # 36 x 60 y 12 Col. Felipe Carrillo Puerto Chuburna
Tel: (9) 81 63 84 Correo: oficinakaite@hotmail.com

PLANO

ARQUITECTONICO

ESCALA 1/100	ACOTACION METROS	FECHA JUNIO/2017
-----------------	---------------------	---------------------

DATOS GENERALES

PROYECTO	BOTANICO
DESARROLLADOR	CONSTRUCTORA KAITER S.A. DE C.V.
DIRECCION	LOTE 245
MODELO	MODELO 143 TIPO A

AREA

PLANTA BAJA	57.97 m2
PLANTA ALTA	61.42 m2
COCHERA	20.01 m2
LAVADERO	4.20 m2
TOTAL	143.60 m2

FACHADA

