


PLANTA
ESTADO
ESC

BAJA
ACTUAL
1:125

CUADRO DE AREAS

ESTADO ACTUAL	
PLANTA BAJA	231.25 m ²
PLANTA ALTA	153.75 m ²
TOTAL	385.00 m ²
TERRENO	500.00 m ²

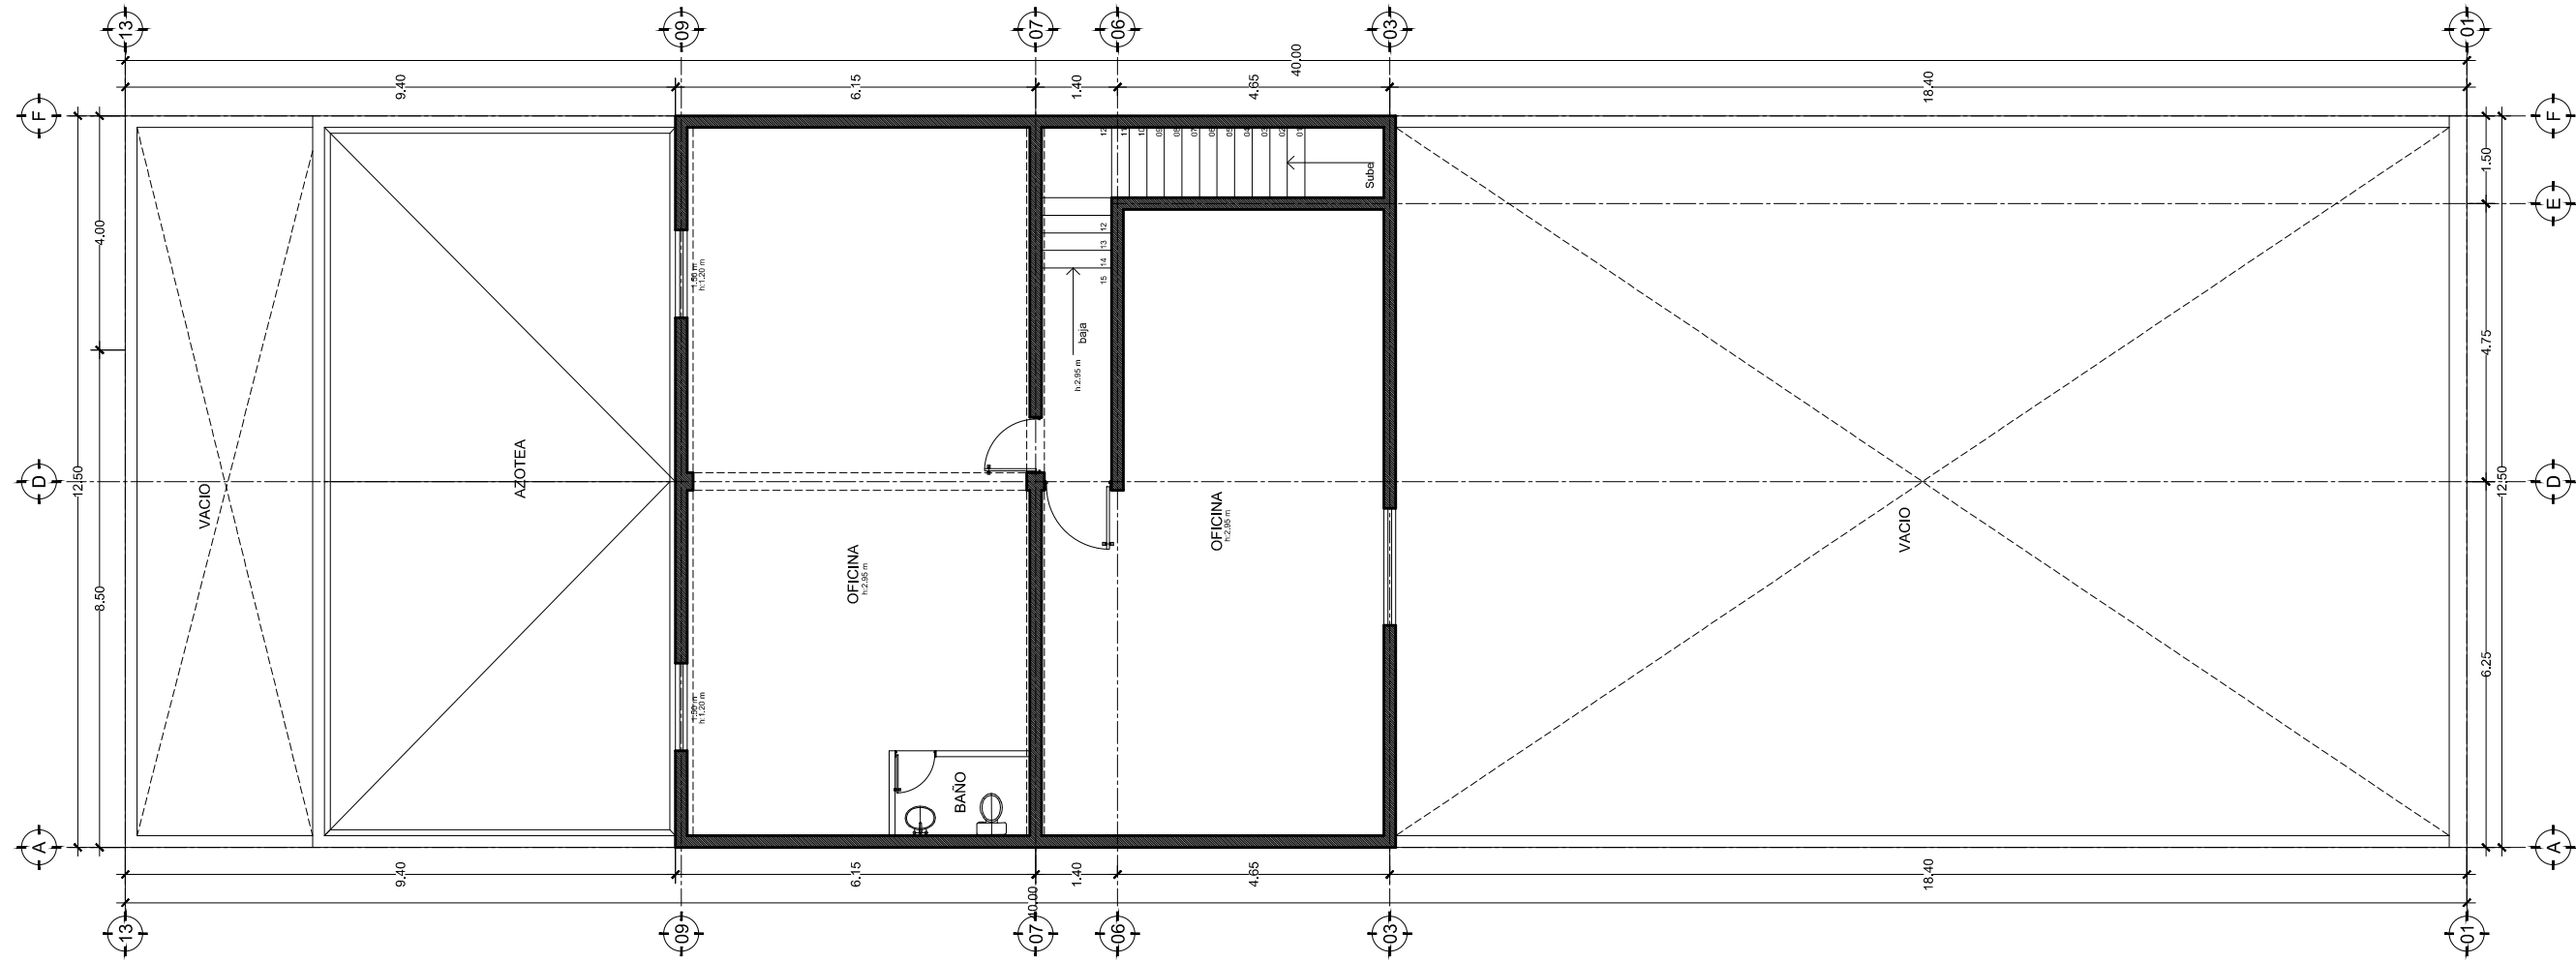

PLANTA
ESTADO
ESC

ALTA
ACTUAL
1:125

CUADRO DE AREAS

ESTADO ACTUAL	
PLANTA BAJA	231.25 m2
PLANTA ALTA	153.75 m2
TOTAL	385.00 m2
TERRENO	500.00 m2



CONSTRUCTORA EXPERIMENTADA SA DE CV Y/O CASA CONSTRUCTORA ELEMENTOS, S. DE RL, DE CV. EXPRESAMENTE SE RESERVAN LA LEY GENERAL DE DERECHOS DE AUTOR Y DEMAS DERECHOS DE PROPIEDAD. ESTOS DOCUMENTOS NO DEBERAN SER REPRODUCIDOS, MODIFICADOS O COPIADOS POR CUALQUIER MEDIO NI DEBERAN SER ASIGNADOS A UNA TERCERA PERSONA SIN ANTES OBTENER LA AUTORIZACION CORRESPONDIENTE POR PARTE DE CONSTRUCTORA EXPERIMENTADA SA DE CV Y/O CASA CONSTRUCTORA ELEMENTOS, S. DE RL, DE CV. TODOS LOS DERECHOS RESERVADOS.

Propietario:
Proyecto:
Remodelación bodega


Localización:
8 de julio
Nombre del Plano:
Proyecto Arquitectónico

Escala:
1:125
Fecha:
MAYO 2019

study nature, love nature, stay close to nature
it will never fail you
Frank Lloyd Wright

Lámina

2/5

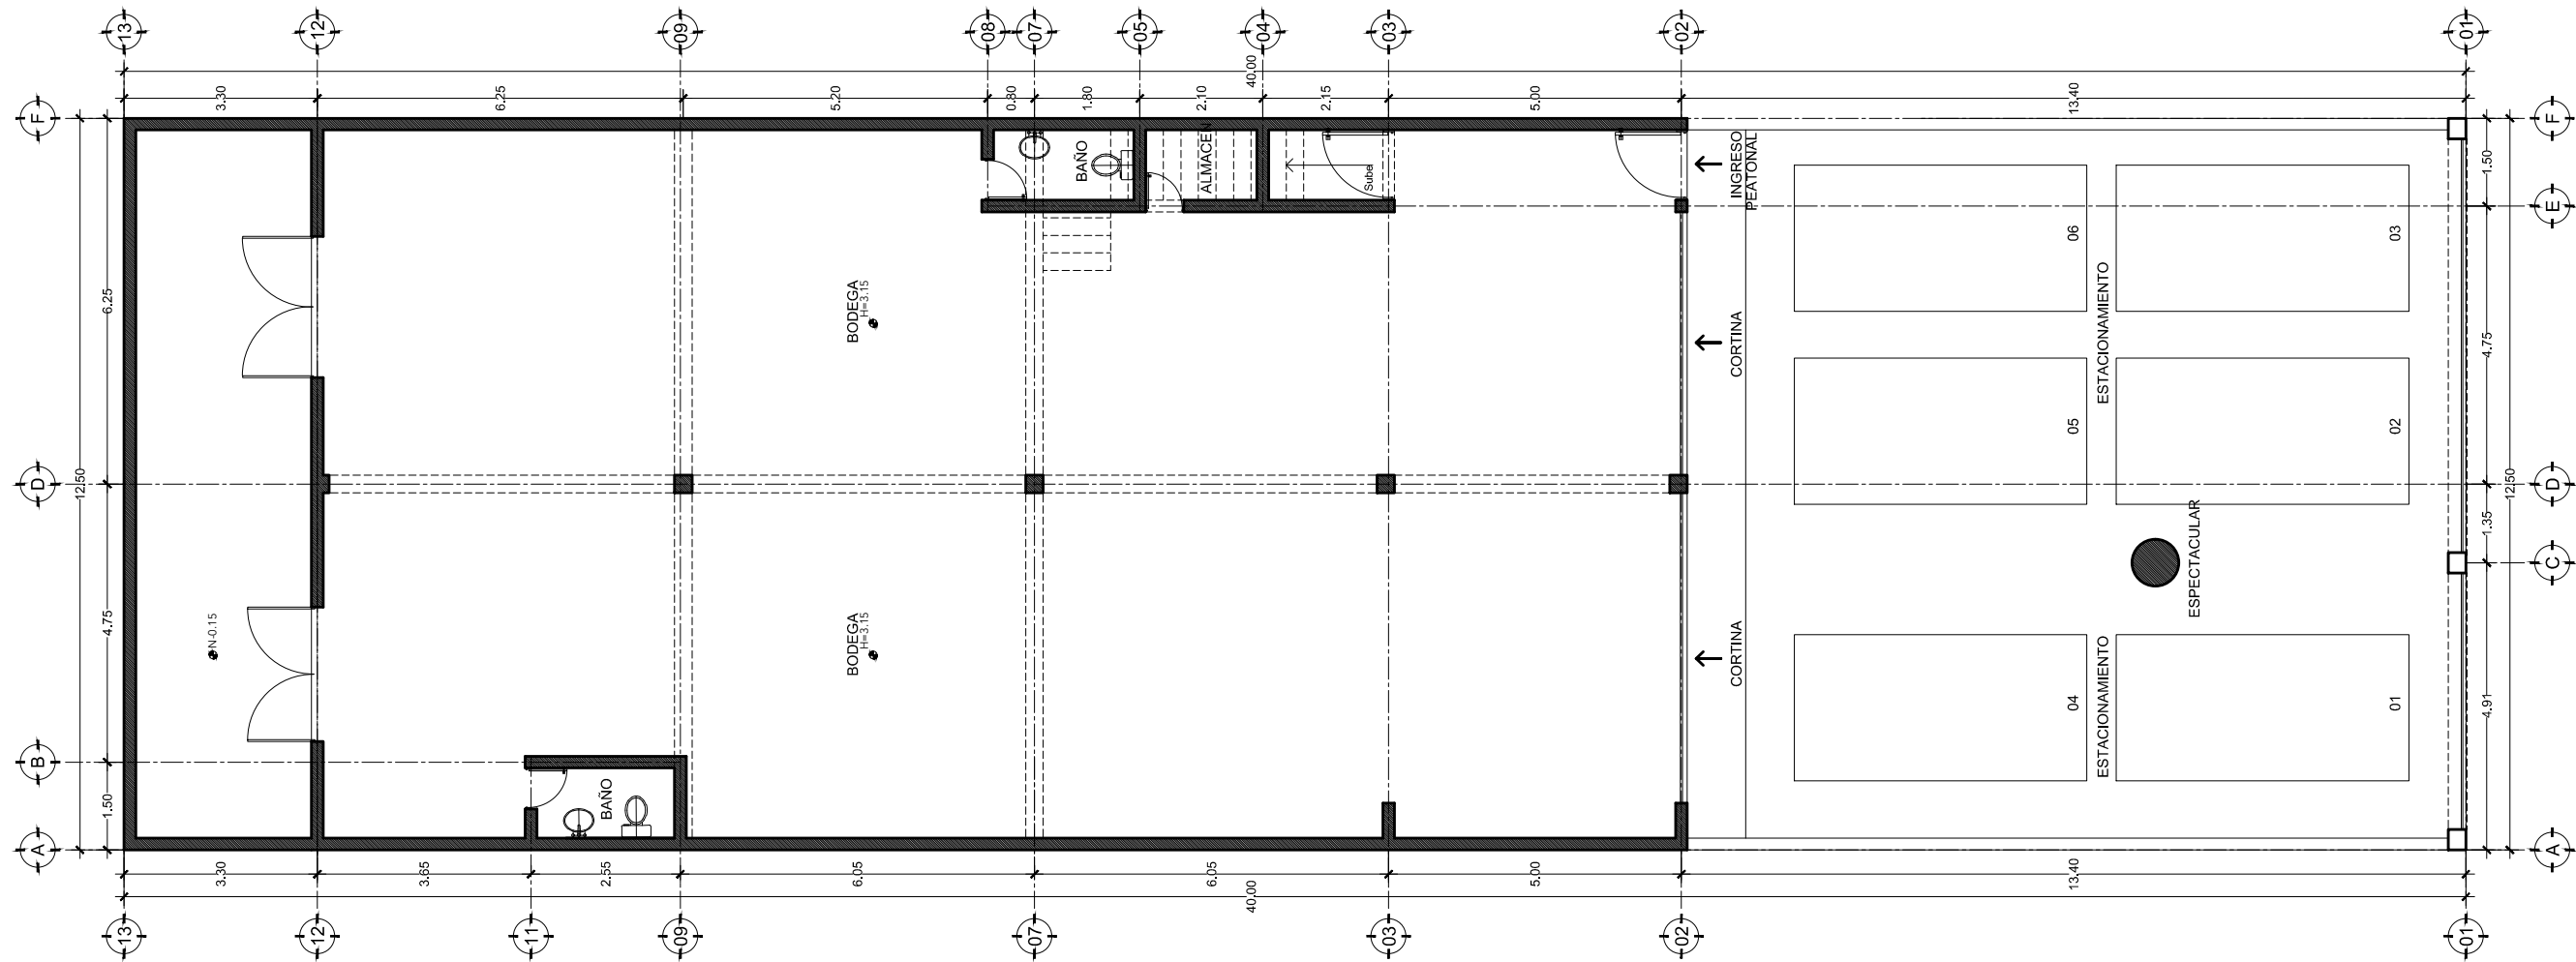

PLANTA
ESTADO
ESC

BAJA
PROPUESTO
1:125

ESTADO PROPUESTO	
PLANTA BAJA	333.75 m2
PLANTA ALTA	153.75 m2
TOTAL	487.50 m2
TERRENO	500.00 m2




CONSTRUCTORA EXPERIMENTADA SA DE CV Y/O CASA CONSTRUCTORA ELEMENTOS, S. DE RL, DE CV, EXPRESAMENTE SE RESERVA LA LEY GENERAL DE DERECHOS DE AUTOR Y DEMÁS DERECHOS DE PROPIEDAD, ESTOS DOCUMENTOS NO DEBERÁN SER REPRODUCIDOS, MODIFICADOS O COPIADOS POR CUALQUIER MEDIO NI DEBERÁN SER ASIGNADOS A UNA TERCERA PERSONA SIN ANTES OBTENER LA AUTORIZACIÓN CORRESPONDIENTE POR PARTE DE CONSTRUCTORA EXPERIMENTADA SA DE CV Y/O CASA CONSTRUCTORA ELEMENTOS, S. DE RL, DE CV. TODOS LOS DERECHOS RESERVADOS.

Propietario:
Proyecto:
Remodelación bodega

Localización:
8 de julio
Nombre del Plano:
Proyecto Arquitectónico

Escala:
1:125
Fecha:
MAYO 2019


study nature, love nature, stay close to nature
it will never fail you
Frank Lloyd Wright

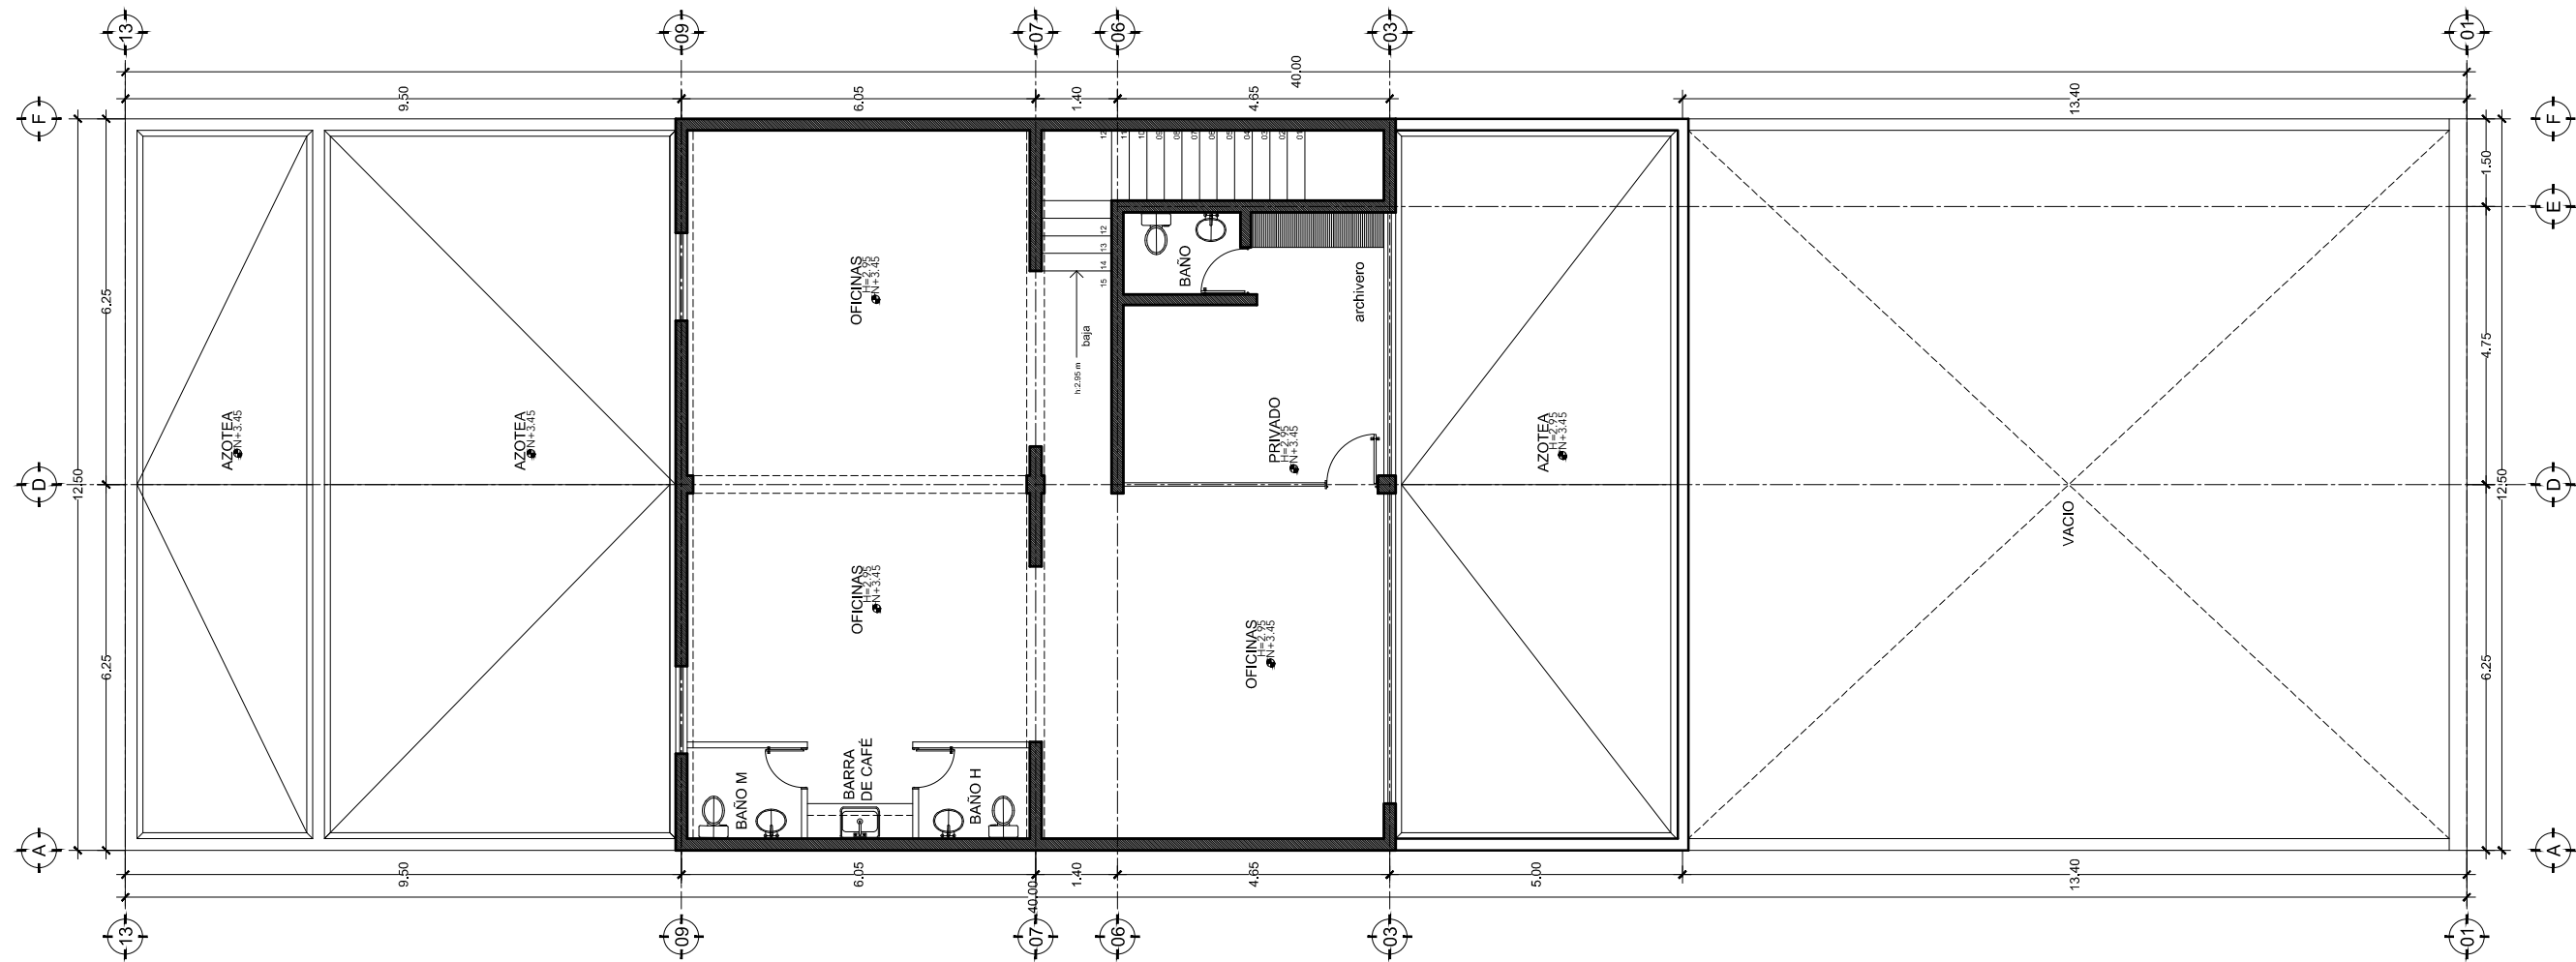

PLANTA
ESTADO
ESC


ALTA
PROPUESTO
1:125

ESTADO PROPUESTO	
PLANTA BAJA	333.75 m2
PLANTA ALTA	153.75 m2
TOTAL	487.50 m2
TERRENO	500.00 m2

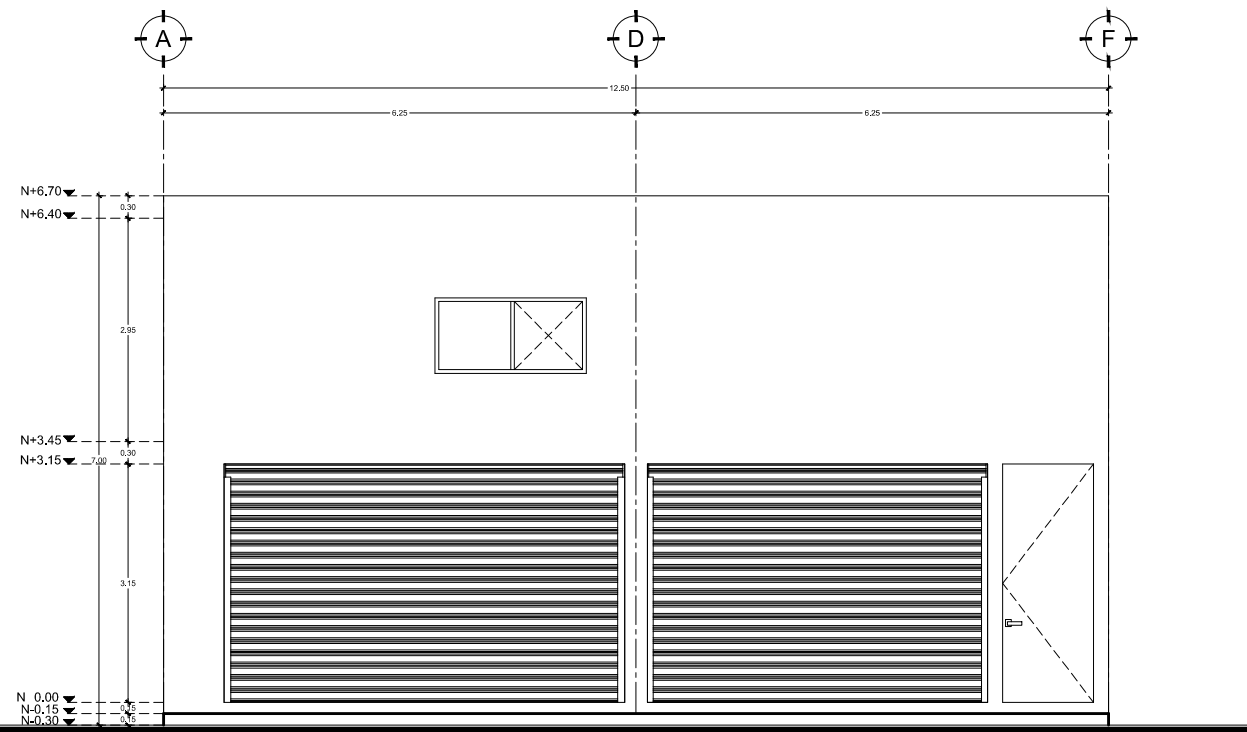

**ALZADO
ESTADO**
ESC

**PRINCIPAL
ACTUAL**
1:100

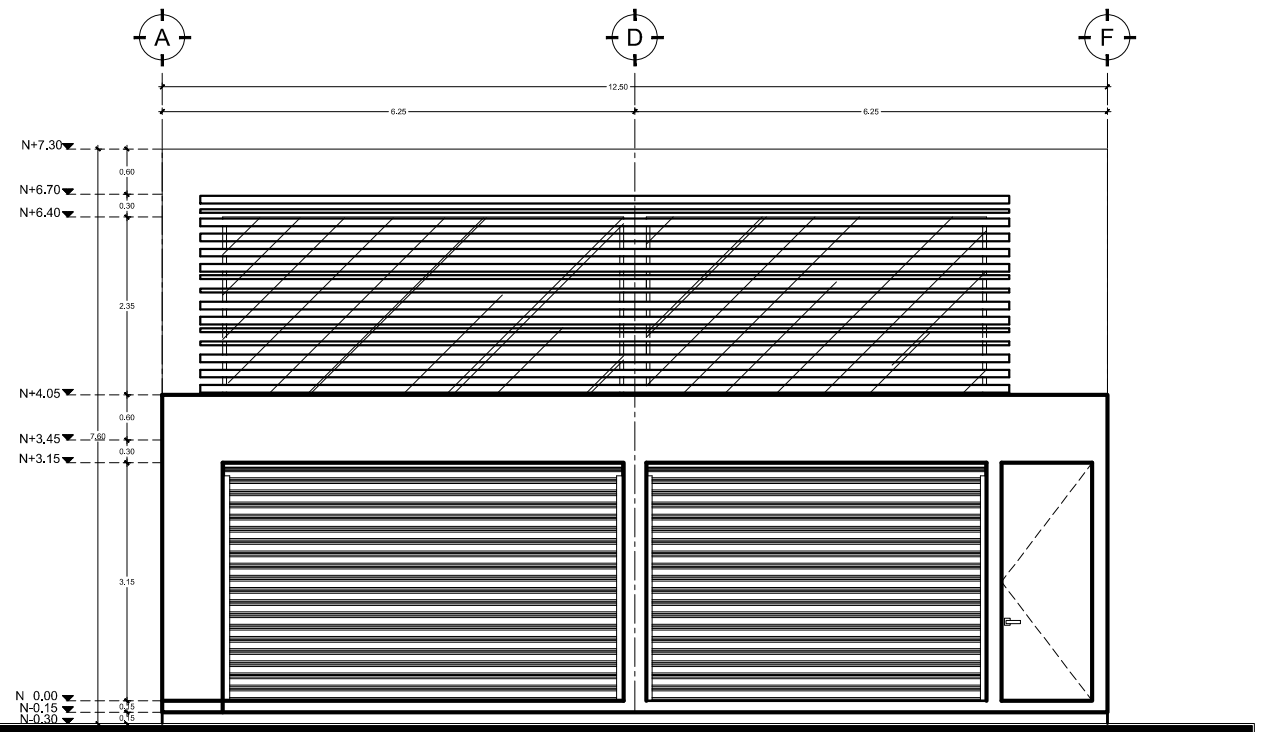

**ALZADO
ESTADO**
ESC

**PRINCIPAL
PROPUESTO**
1:100