



CON ROOF GARDEN

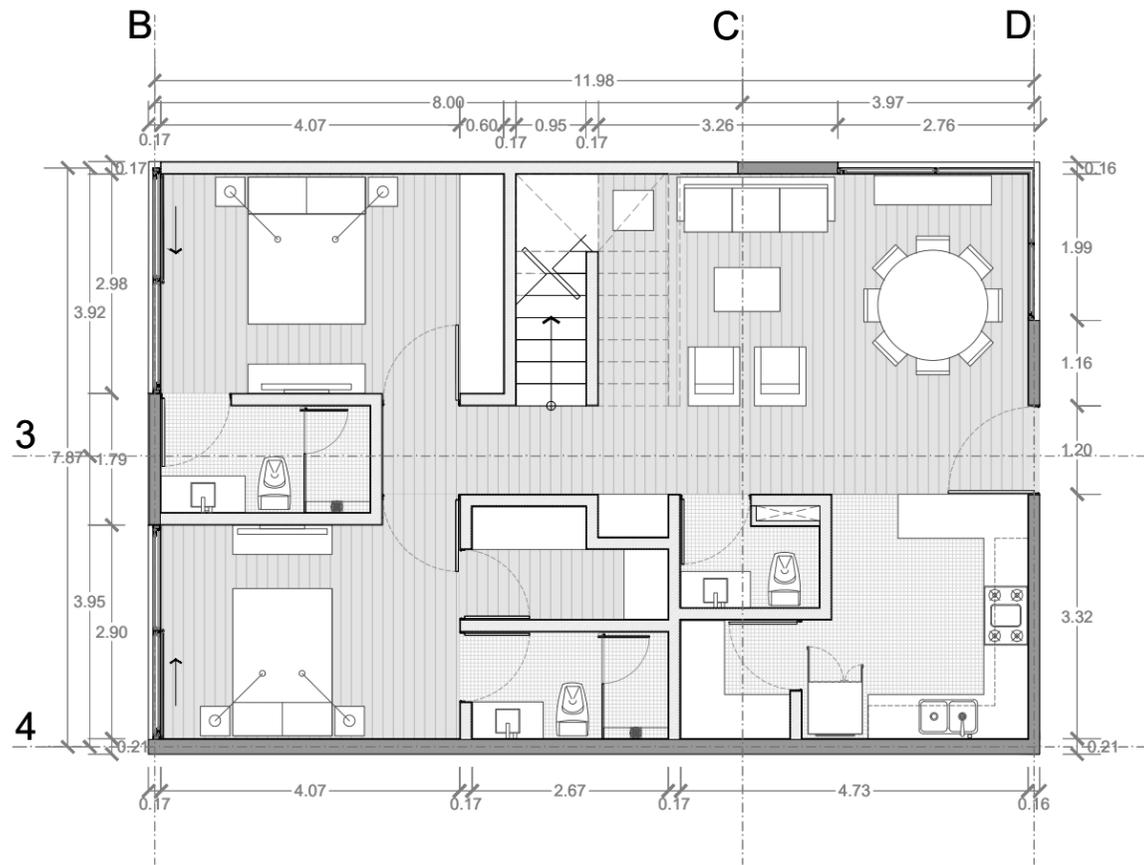

PLANTA BAJA

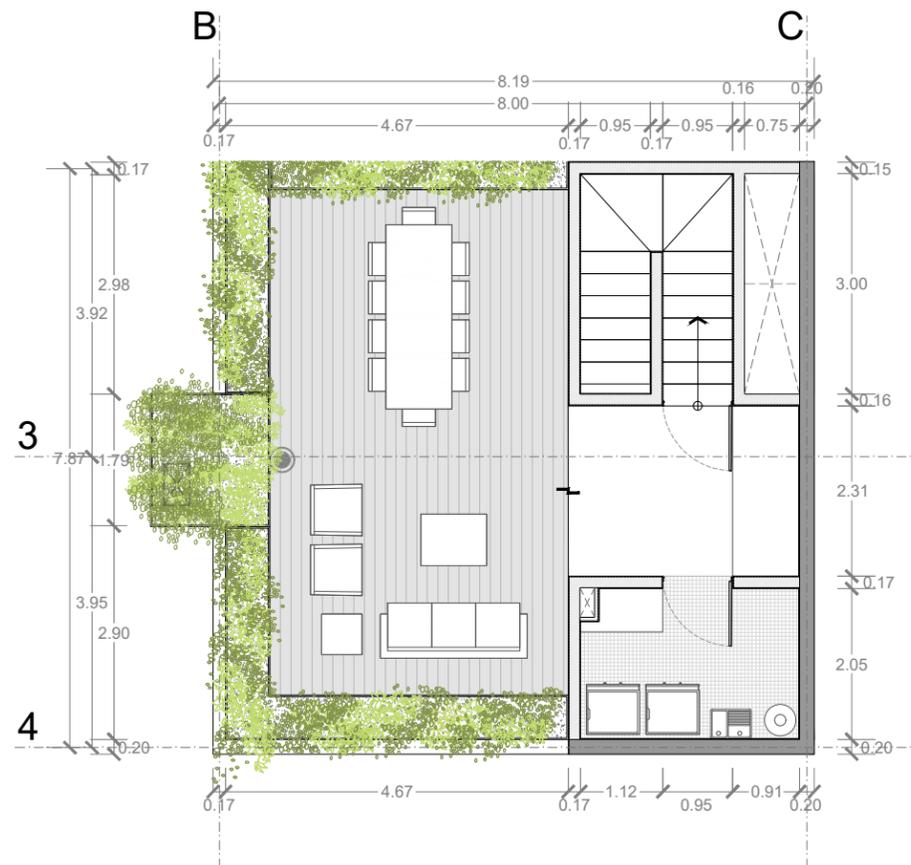

PLANTA ALTA

PROYECTO
NICOLAS SAN JUAN 1223

- NOTAS**
- ACOTACIONES EN METROS.
 - ESTE PLANO, DEBERÁ VERIFICARSE CON LOS CORRESPONDIENTES DE INSTALACIONES Y ESTRUCTURALES, CUALQUIER DISCREPANCIA, DEBERÁ CONSULTARSE CON LA DIRECCIÓN DE LA OBRA.
 - EL CONTRATISTA RECTIFICARÁ EN EL LUGAR DE LA OBRA ANTES DE EJECUTAR, LAS DIMENSIONES Y NIVELES INDICADOS EN ESTE PLANO, DEBIENDO SOMETER A LA DIRECCIÓN DE LA OBRA CUALQUIER DIFERENCIA.
 - TODOS LOS ACABADOS INDICADOS EN ESTE PLANO, DEBERÁN EJECUTARSE DE ACUERDO A LAS ESPECIFICACIONES CORRESPONDIENTES.
 - NO SE TOMARÁN COTAS A ESCALA EN ESTE PLANO.
 - EL PLANO CON LA ÚLTIMA CORRECCIÓN CANCELA EL ANTERIOR

- CLAVES**
- N.P.T. NIVEL DE PISO TERMINADO.
 - N.S.L. NIVEL SUPERIOR DE LOSA.
 - N.L.B.L. NIVEL LECHO BAJO DE LOSA.
 - N.L.B.P. NIVEL LECHO BAJO PLAFÓN.
 - N.L.P. NIVEL LECHO BAJO PLAFÓN.
 - N.S.L. NIVEL SUPERIOR DE LOSA.
 - N.C.P. NIVEL CORCHAMIENTO PRETEL.
 - N.L.A.L.E. NIVEL LECHO ALTO LOSA ESTRUCTURAL.
 - N.T.N. NIVEL TERRENO NATURAL.
 - N.S.L. NIVEL SUPERIOR DE LOSA.
 - (A) EXTRACCIÓN MECÁNICA 6 CAMB / HR.
 - (A) ILUMINACIÓN ARTIFICIAL 100 LUXES.

ESTUDIO DE ÁREAS

SUPERFICIE DE DESPLANTE	85%	364.15m ²
SUPERFICIE DE ÁREA LIBRE	25%	124.01m ²
SUPERFICIE DEL TERRENO	100%	488.16m ²
SUP. CONSTRUIDA EN SOTANO 2		103.70m ²
SUP. CONSTRUIDA EN SOTANO 1		435.52m ²
SUP. CONSTRUIDA EN NIVEL 1 (PB)		358.17m ²
SUP. CONSTRUIDA EN NIVEL 2		358.17m ²
SUP. CONSTRUIDA EN NIVEL 3		358.17m ²
SUP. CONSTRUIDA EN NIVEL 4		364.15m ²
SUP. CONSTRUIDA EN AZOTEA		122.55m ²
SUP. TOTAL CONSTRUIDA B.N.B		539.22m ²
SUP. TOTAL CONSTRUIDA S.N.B		1561.21m ²

POTENCIAL MÁXIMO


SUP. TOTAL DE CONSTRUCCIÓN	2100.43m ²
NÚMERO DE NIVELES	4 NIVELES
NÚMERO DE DEPARTAMENTOS	10 DPTOS.
NÚMERO DE CAJONES	20 C.JNS.

REVISIÓN

No.	FECHA	CORRECCIÓN	APROBÓ



Taller 2M Instalaciones
Instalaciones Electrónicas Industriales Proyecto Ejecutivo / Construcción

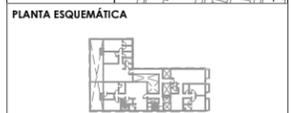

UBICACIÓN
CALLE NICOLAS SAN JUAN #1223, COL. DEL VALLE, DEL. BENTITO JUÁREZ, CDMX.

ARQ. REGISTRO No.	ARQ. REGISTRO No. D.R.O.
ARQ. REGISTRO No.	ING. REGISTRO No.
ARQ. REGISTRO No.	

CLAVE DE PLANO
A2-02 14


NÚMERO DE PROYECTO
0171 NSJ

PLANO
PLANTAS DEPARTAMENTO PH02
ARQUITECTÓNICOS


FECHA
2019-10-03

ESCALA
1 : 50 (60 x 90)
1 : 100 (11 x 17)

CON ROOF GARDEN SIMPLE

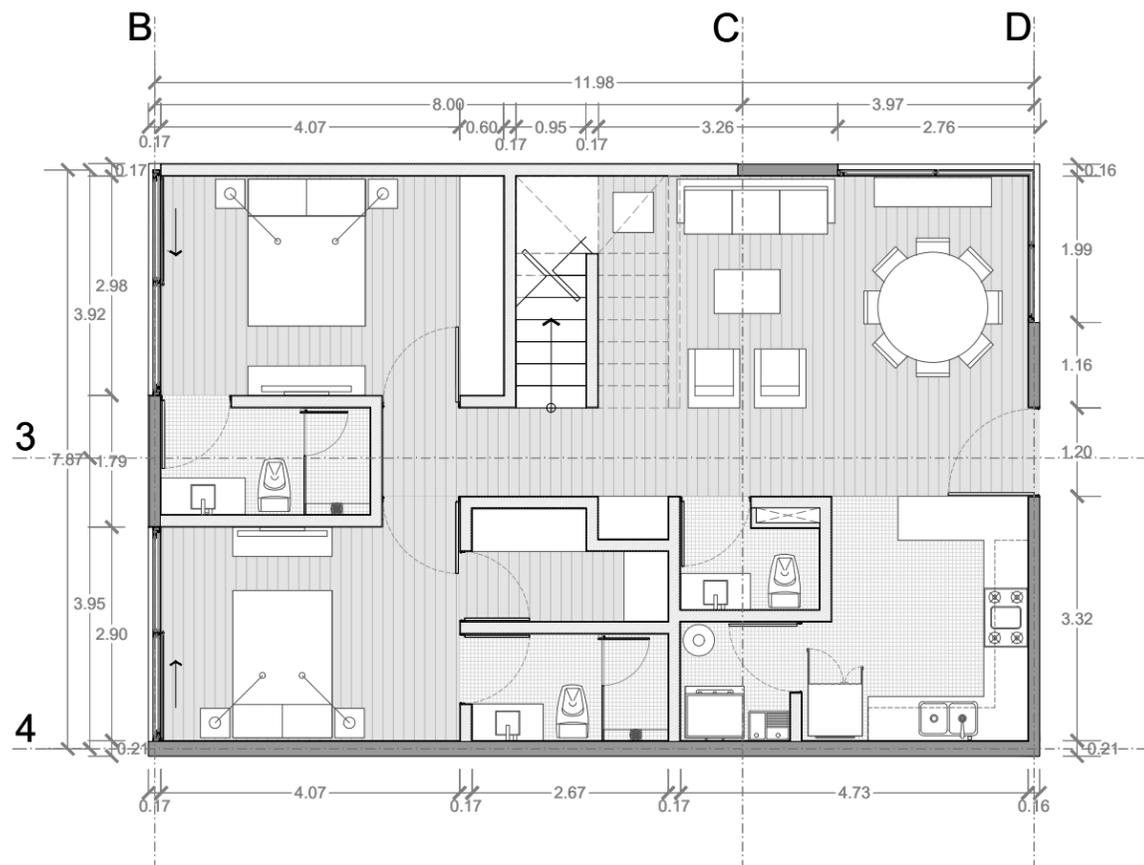

PLANTA BAJA

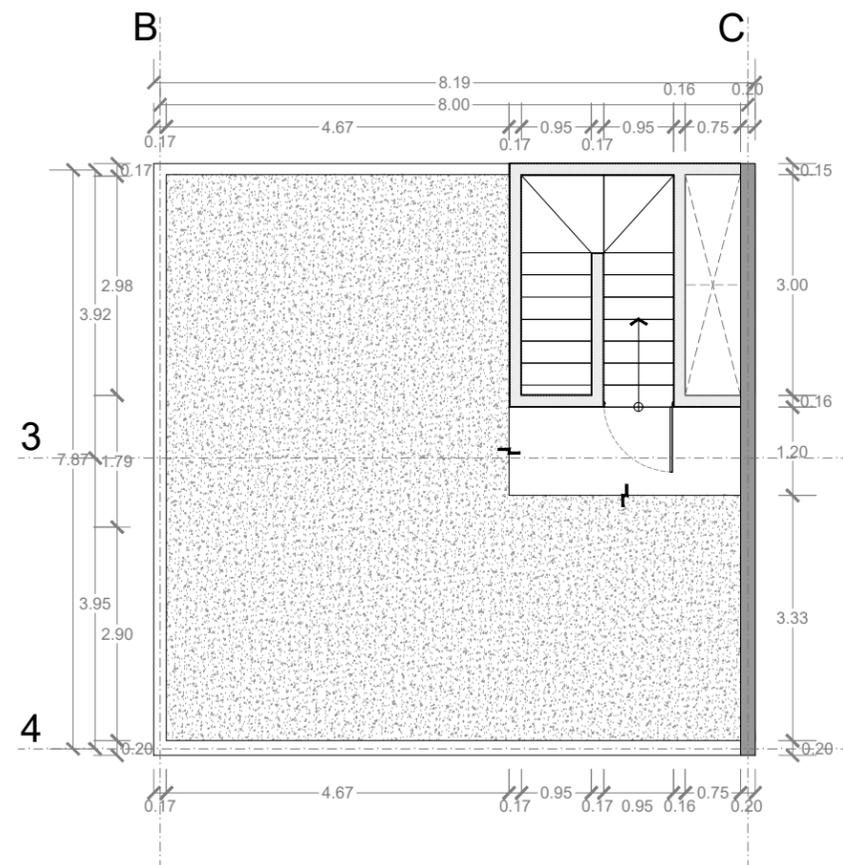

PLANTA ALTA

PROYECTO
NICOLAS SAN JUAN 1223

- NOTAS**
- ACOTACIONES EN METROS.
 - ESTE PLANO, DEBERÁ VERIFICARSE CON LOS CORRESPONDIENTES DE INSTALACIONES Y ESTRUCTURALES, CUALQUIER DISCREPANCIA, DEBERÁ CONSULTARSE CON LA DIRECCIÓN DE LA OBRA.
 - EL CONTRATISTA RECTIFICARÁ EN EL LUGAR DE LA OBRA ANTES DE EJECUTAR, LAS DIMENSIONES Y NIVELES INDICADOS EN ESTE PLANO, DEBIENDO SOMETER A LA DIRECCIÓN DE LA OBRA CUALQUIER DIFERENCIA.
 - TODOS LOS ACABADOS INDICADOS EN ESTE PLANO, DEBERÁN EJECUTARSE DE ACUERDO A LAS ESPECIFICACIONES CORRESPONDIENTES.
 - NO SE TOMARÁN COTAS A ESCALA EN ESTE PLANO.
 - EL PLANO CON LA ÚLTIMA CORRECCIÓN CANCELA EL ANTERIOR.

- CLAVES**
- N.P.T. NIVEL DE PISO TERMINADO.
 - N.S.L. NIVEL SUPERIOR DE LOSA.
 - N.L.B.L. NIVEL LECHO BAJO DE LOSA.
 - N.L.B.P. NIVEL LECHO BAJO PLAFÓN.
 - N.L.P. NIVEL LECHO BAJO PLAFÓN.
 - N.S.L. NIVEL SUPERIOR DE LOSA.
 - N.C.P. NIVEL CORCHAMIENTO PRETIL.
 - N.L.A.L.E. NIVEL LECHO ALTO LOSA ESTRUCTURAL.
 - N.T.N. NIVEL TERRENO NATURAL.
 - N.S.L. NIVEL SUPERIOR DE LOSA.
 - (A) EXTRACCIÓN MECÁNICA 6 CAMB / HR.
 - (A) ILUMINACIÓN ARTIFICIAL 100 LUXES.

ESTUDIO DE ÁREAS

SUPERFICIE DE DESPLANTE	85%	364.15m ²
SUPERFICIE DE ÁREA LIBRE	25%	124.01m ²
SUPERFICIE DEL TERRENO	100%	488.16m ²
SUP. CONSTRUIDA EN SOTANO 2		103.70m ²
SUP. CONSTRUIDA EN SOTANO 1		435.52m ²
SUP. CONSTRUIDA EN NIVEL 1 (PB)		358.17m ²
SUP. CONSTRUIDA EN NIVEL 2		358.17m ²
SUP. CONSTRUIDA EN NIVEL 3		358.17m ²
SUP. CONSTRUIDA EN NIVEL 4		364.15m ²
SUP. CONSTRUIDA EN AZOTEA		122.55m ²
SUP. TOTAL CONSTRUIDA S.N.B		539.22m ²
SUP. TOTAL CONSTRUIDA S.N.B		1561.21m ²

POTENCIAL MÁXIMO

SUP. TOTAL DE CONSTRUCCIÓN	2100.43m ²
NÚMERO DE NIVELES	4 NIVELES
NÚMERO DE DEPARTAMENTOS	10 DPTOS.
NÚMERO DE CAJONES	20 C.JNS.

REVISIÓN

No.	FECHA	CORRECCIÓN	APROBÓ



Taller 2M Instalaciones
Instalaciones Electrónicas Industriales Proyecto Ejecutivo / Construcción



UBICACIÓN
CALLE NICOLAS SAN JUAN #1223, COL. DEL VALLE, DEL. BENITO JUÁREZ, CDMX.

ARQ. REGISTRO No.	ARQ. REGISTRO No. D.R.O.
ARQ. REGISTRO No.	ING. REGISTRO No.
ARQ. REGISTRO No.	

CLAVE DE PLANO
A2-02 13

NÚMERO DE PROYECTO
0171 NSJ

PLANO
PLANTAS DEPARTAMENTO PH02
ARQUITECTÓNICOS

FECHA
2019-10-03

ESCALA
1 : 50 (60 x 90)
1 : 100 (11 x 17)

SIN ROOF GARDEN



PROYECTO

NICOLAS SAN JUAN 1223

NOTAS

- ACOTACIONES EN METROS.
- ESTE PLANO, DEBERÁ VERIFICARSE CON LOS CORRESPONDIENTES DE INSTALACIONES Y ESTRUCTURALES. CUALQUIER DISCREPANCIA, DEBERÁ CONSULTARSE CON LA DIRECCIÓN DE LA OBRA.
- EL CONTRATISTA RECTIFICARÁ EN EL LUGAR DE LA OBRA ANTES DE EJECUTAR, LAS DIMENSIONES Y NIVELES INDICADOS EN ESTE PLANO, DEBIENDO SOMETER A LA DIRECCIÓN DE LA OBRA CUALQUIER DIFERENCIA.
- TODOS LOS ACABADOS INDICADOS EN ESTE PLANO, DEBERÁN EJECUTARSE DE ACUERDO A LAS ESPECIFICACIONES CORRESPONDIENTES.
- NO SE TOMARÁN COTAS A ESCALA EN ESTE PLANO.
- EL PLANO CON LA ÚLTIMA CORRECCIÓN CANCELA EL ANTERIOR.

CLAVES

- N.P.T. NIVEL DE PISO TERMINADO.
- N.S.L. NIVEL SUPERIOR DE LOSA.
- N.L.B.L. NIVEL LECHO BAJO DE LOSA.
- N.L.B.P. NIVEL LECHO BAJO PLAFÓN.
- N.L.B.F. NIVEL LECHO BAJO PLAFÓN.
- N.S.L. NIVEL SUPERIOR DE LOSA.
- N.C.P. NIVEL CORONAMIENTO PRETIL.
- N.L.A.L. NIVEL LECHO ALTO LOSA ESTRUCTURAL.
- N.T.N. NIVEL TERRENO NATURAL.
- N.S.L. NIVEL SUPERIOR DE LOSA.
- [A] EXTRACCIÓN MECÁNICA 6 CMAMB / HR.
- [B] ILUMINACIÓN ARTIFICIAL 100 LUXES.

ESTUDIO DE ÁREAS

SUPERFICIE DE DESPLANTE	85%	364.15m ²
SUPERFICIE DE ÁREA LIBRE	25%	124.01m ²
SUPERFICIE DEL TERRENO	100%	488.16m ²
SUP. CONSTRUIDA EN SOTANO 2		103.70m ²
SUP. CONSTRUIDA EN SOTANO 1		435.52m ²
SUP. CONSTRUIDA EN NIVEL 1 (PB)		358.17m ²
SUP. CONSTRUIDA EN NIVEL 2		358.17m ²
SUP. CONSTRUIDA EN NIVEL 3		358.17m ²
SUP. CONSTRUIDA EN NIVEL 4		364.15m ²
SUP. CONSTRUIDA EN AZOTEA		122.55m ²
SUP. TOTAL CONSTRUIDA B.N.B		539.22m ²
SUP. TOTAL CONSTRUIDA S.N.B		1561.21m ²

POTENCIAL MÁXIMO


SUP. TOTAL DE CONSTRUCCIÓN	2100.43m ²
NÚMERO DE NIVELES	4 NIVELES
NÚMERO DE DEPARTAMENTOS	10 DPTOS.
NÚMERO DE CAJONES	20 C.JNS.

No.	FECHA	CORRECCIÓN	APROBÓ



Taller 2M Instalaciones

Instalaciones Electrónicas Industriales Proyecto Ejecutivo / Construcción

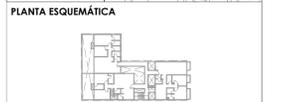

UBICACIÓN
CALLE NICOLAS SAN JUAN #1223, COL. DEL VALLE, DEL. BENITO JUAREZ, CDMX.

REPRESANTE LEGAL	D.E.O.
ARQ. REGISTRO NO.	ARQ. REGISTRO NO. D.E.O.
CORRESPONDIENTE DE DISEÑO URBANO Y ARQ.	CORRESPONDIENTE SEGURIDAD ESTRUCTURAL
ARQ. REGISTRO NO.	ING. REGISTRO NO.
CORRESPONDIENTE DE INSTALACIONES	
ARQ. REGISTRO NO.	

CLAVE DE PLANO A2-02 9	FECHA 2019-09-24
NÚMERO DE PROYECTO 0171 NSJ	ESCALA 1 : 50 (60 x 90) 1 : 100 (11 x 17)

PLANO
PLANTA DEPARTAMENTO 302
ARQUITECTÓNICOS