



Planta Baja

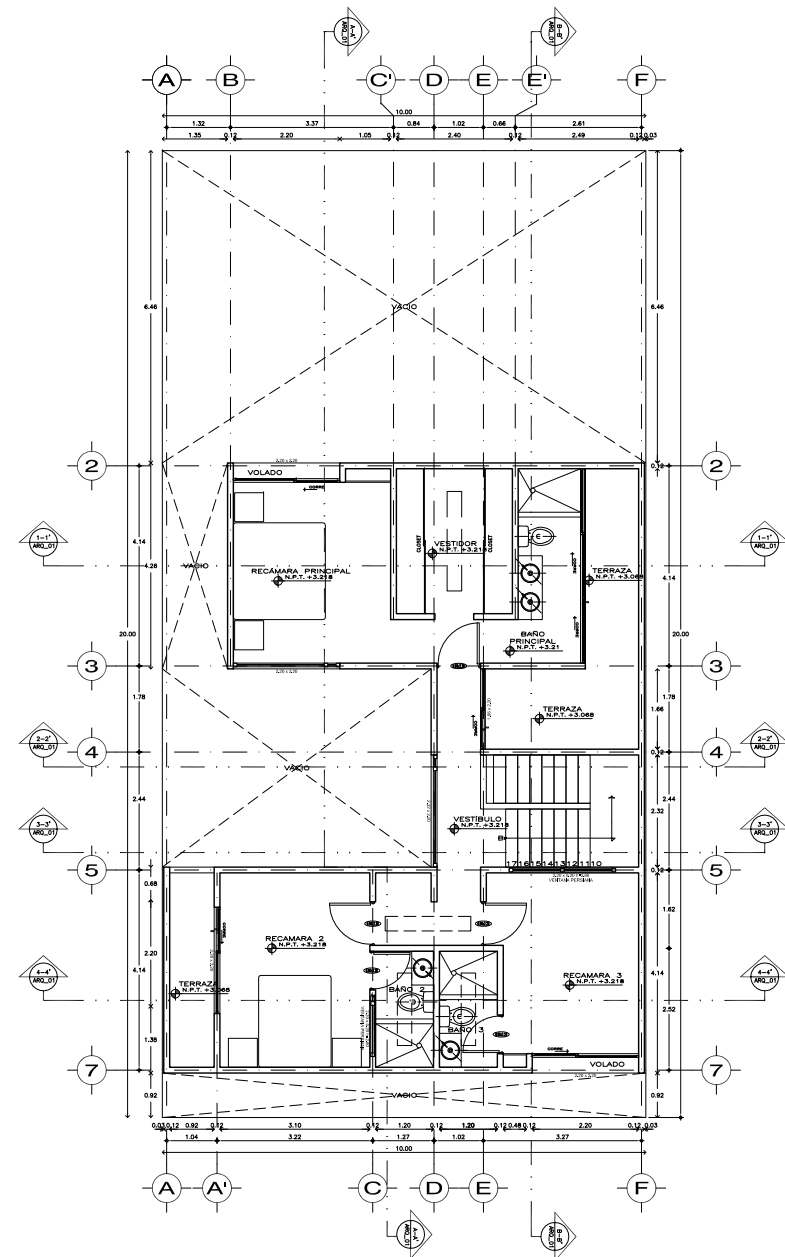


Planta Alta

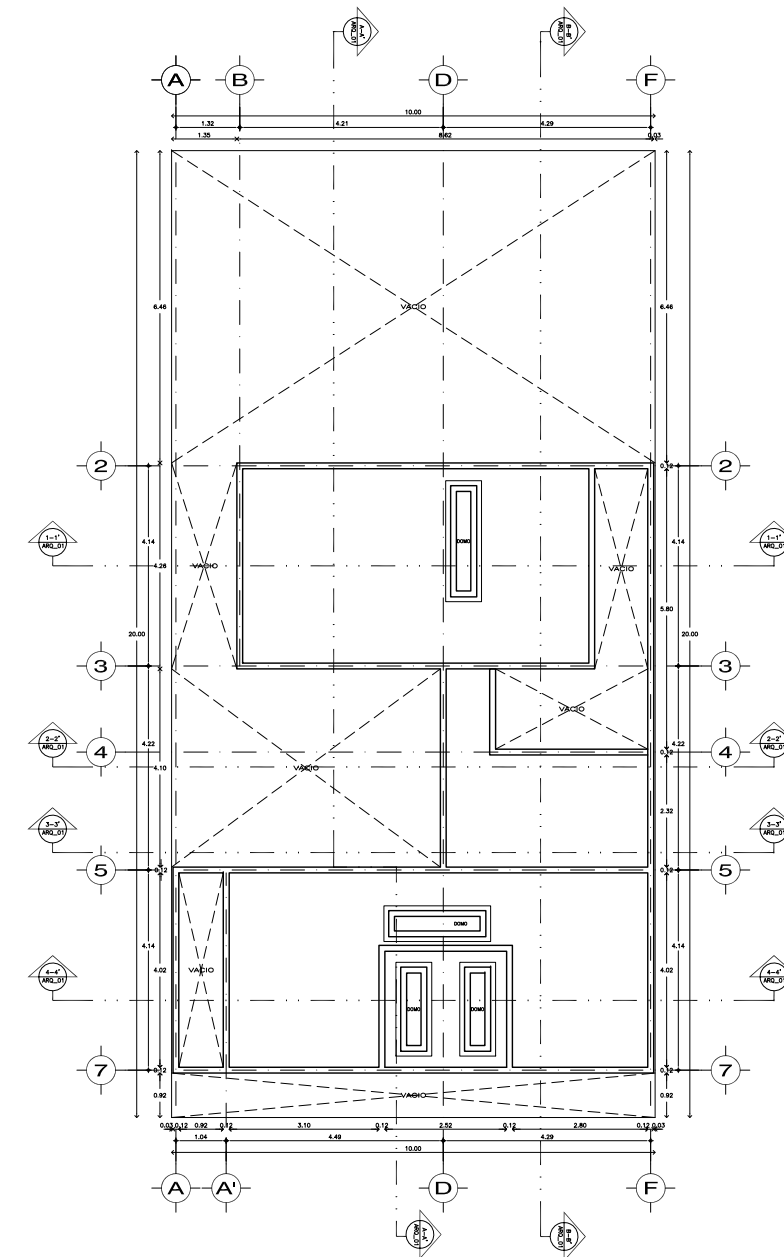

Planta Azotea

LOCALIZACION

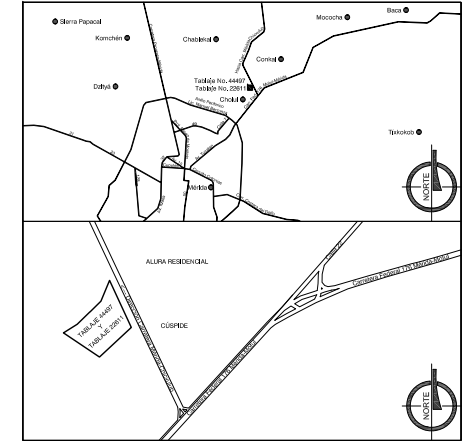

ESPECIFICACIONES

DESGLOSE DE AREAS			
PIANTA BAJA 195			
ESPACIO	PARCIALES		M ²
SALA	5.11 x 3.04	=	20.13
COMEDOR	3.32 x 3.27	=	10.86
COCINA	3.15 x 2.40	=	7.56
VESTIBULO/PASEO	4.34 x 0.90	=	3.91
	0.92 x 1.21	=	1.11
SANITARIO	1.25 x 1.20	=	1.50
ESCALERA	3.27 x 1.00	=	3.27
AREA DE LAVADO	3.15 x 1.60	=	5.04
BODEGA	2.01 x 1.70	=	3.42
		=	0.13
BAÑO DE SERVICIO	2.28 x 1.33	=	3.04
ESTACIONAMIENTO CUBIERTO	5.41 x 4.26	=	23.05
VESTIBULO ACCESO	4.14 x 1.02	=	4.22
PROYECCIONES		=	0.51
DENSIDAD DE MUROS		=	0.64
ESPACIO NO OCUPABLE		=	1.31
TOTAL PLANTA BAJA			97.14
TOTAL DE AREA UTIL			95.82
TOTAL DE AREA CONSTRUIDA			97.14

PIANTA ALTA 195			
ESPACIO	PARCIALES		M ²
VESTIBULO	4.94 x 0.90	=	4.45
	2.17 x 0.90	=	1.95
ESCALERA	1.74 x 3.25	=	5.66
RECAMARA PRINCIPAL	0.93 x 0.28	=	0.26
	2.64 x 0.90	=	2.38
VESTIBULO	3.00 x 2.40	=	7.20
VOLADO REC. PRINC.	2.20 x 0.40	=	0.88
BAÑO REC. PRINC.	4.02 x 1.39	=	5.59
TERRAZA BAÑO PRINCIPAL	4.14 x 1.35	=	5.59
	3.17 x 1.66	=	5.26
RECAMARA 2	4.02 x 3.10	=	12.46
TERRAZA RECAMARA 2	0.92 x 4.02	=	3.70
BAÑO 2	2.40 x 1.20	=	2.88
RECAMARA 3	3.74 x 2.80	=	10.47
	1.50 x 0.35	=	0.53
	0.48 x 0.28	=	0.13
VOLADO RECAMARA 3	2.20 x 0.40	=	0.88
BAÑO 3	2.40 x 1.20	=	2.88
CLOSET BLANCOS	1.15 x 0.60	=	0.70
DENSIDAD DE MUROS		=	19.21
TOTAL PRIMER NIVEL			97.10
TOTAL AREA UTIL			97.10
TOTAL DE AREA CONSTRUIDA			97.10
TOTAL DE AREA UTIL			192.92
TOTAL AREA CONSTRUIDA			194.24

DATOS GENERALES

Propietario: JOM PENINSULAR S.A. DE C.V.

Ubicación: KM. 3 CARRETERA MERIDA-CHICHULUB, CHICHULUB, MERIDA
TABLAJE No. 44497 Y TABLAJE No. 22611

Proyecto: "OASIS CHOLUL"

Contenido: PROTOTIPO 195

Descripción: PLANTAS ARQUITECTONICAS

Escala: 1:75

Acotación: MTS.

Fecha: ENE 2019

No. de Plano: 01 DE 02

Cole de Plano: P195_ARQ-01

Elaboró: PCM:

Ing. José Raúl Periche Gallardo
No. Reg. PCM-101

Escala Grafica: 0 1 2 3 4 5 6