



PLANTA NIVEL 3 ESC: 1 : 100  
ARQUITECTONICO TIPO 1

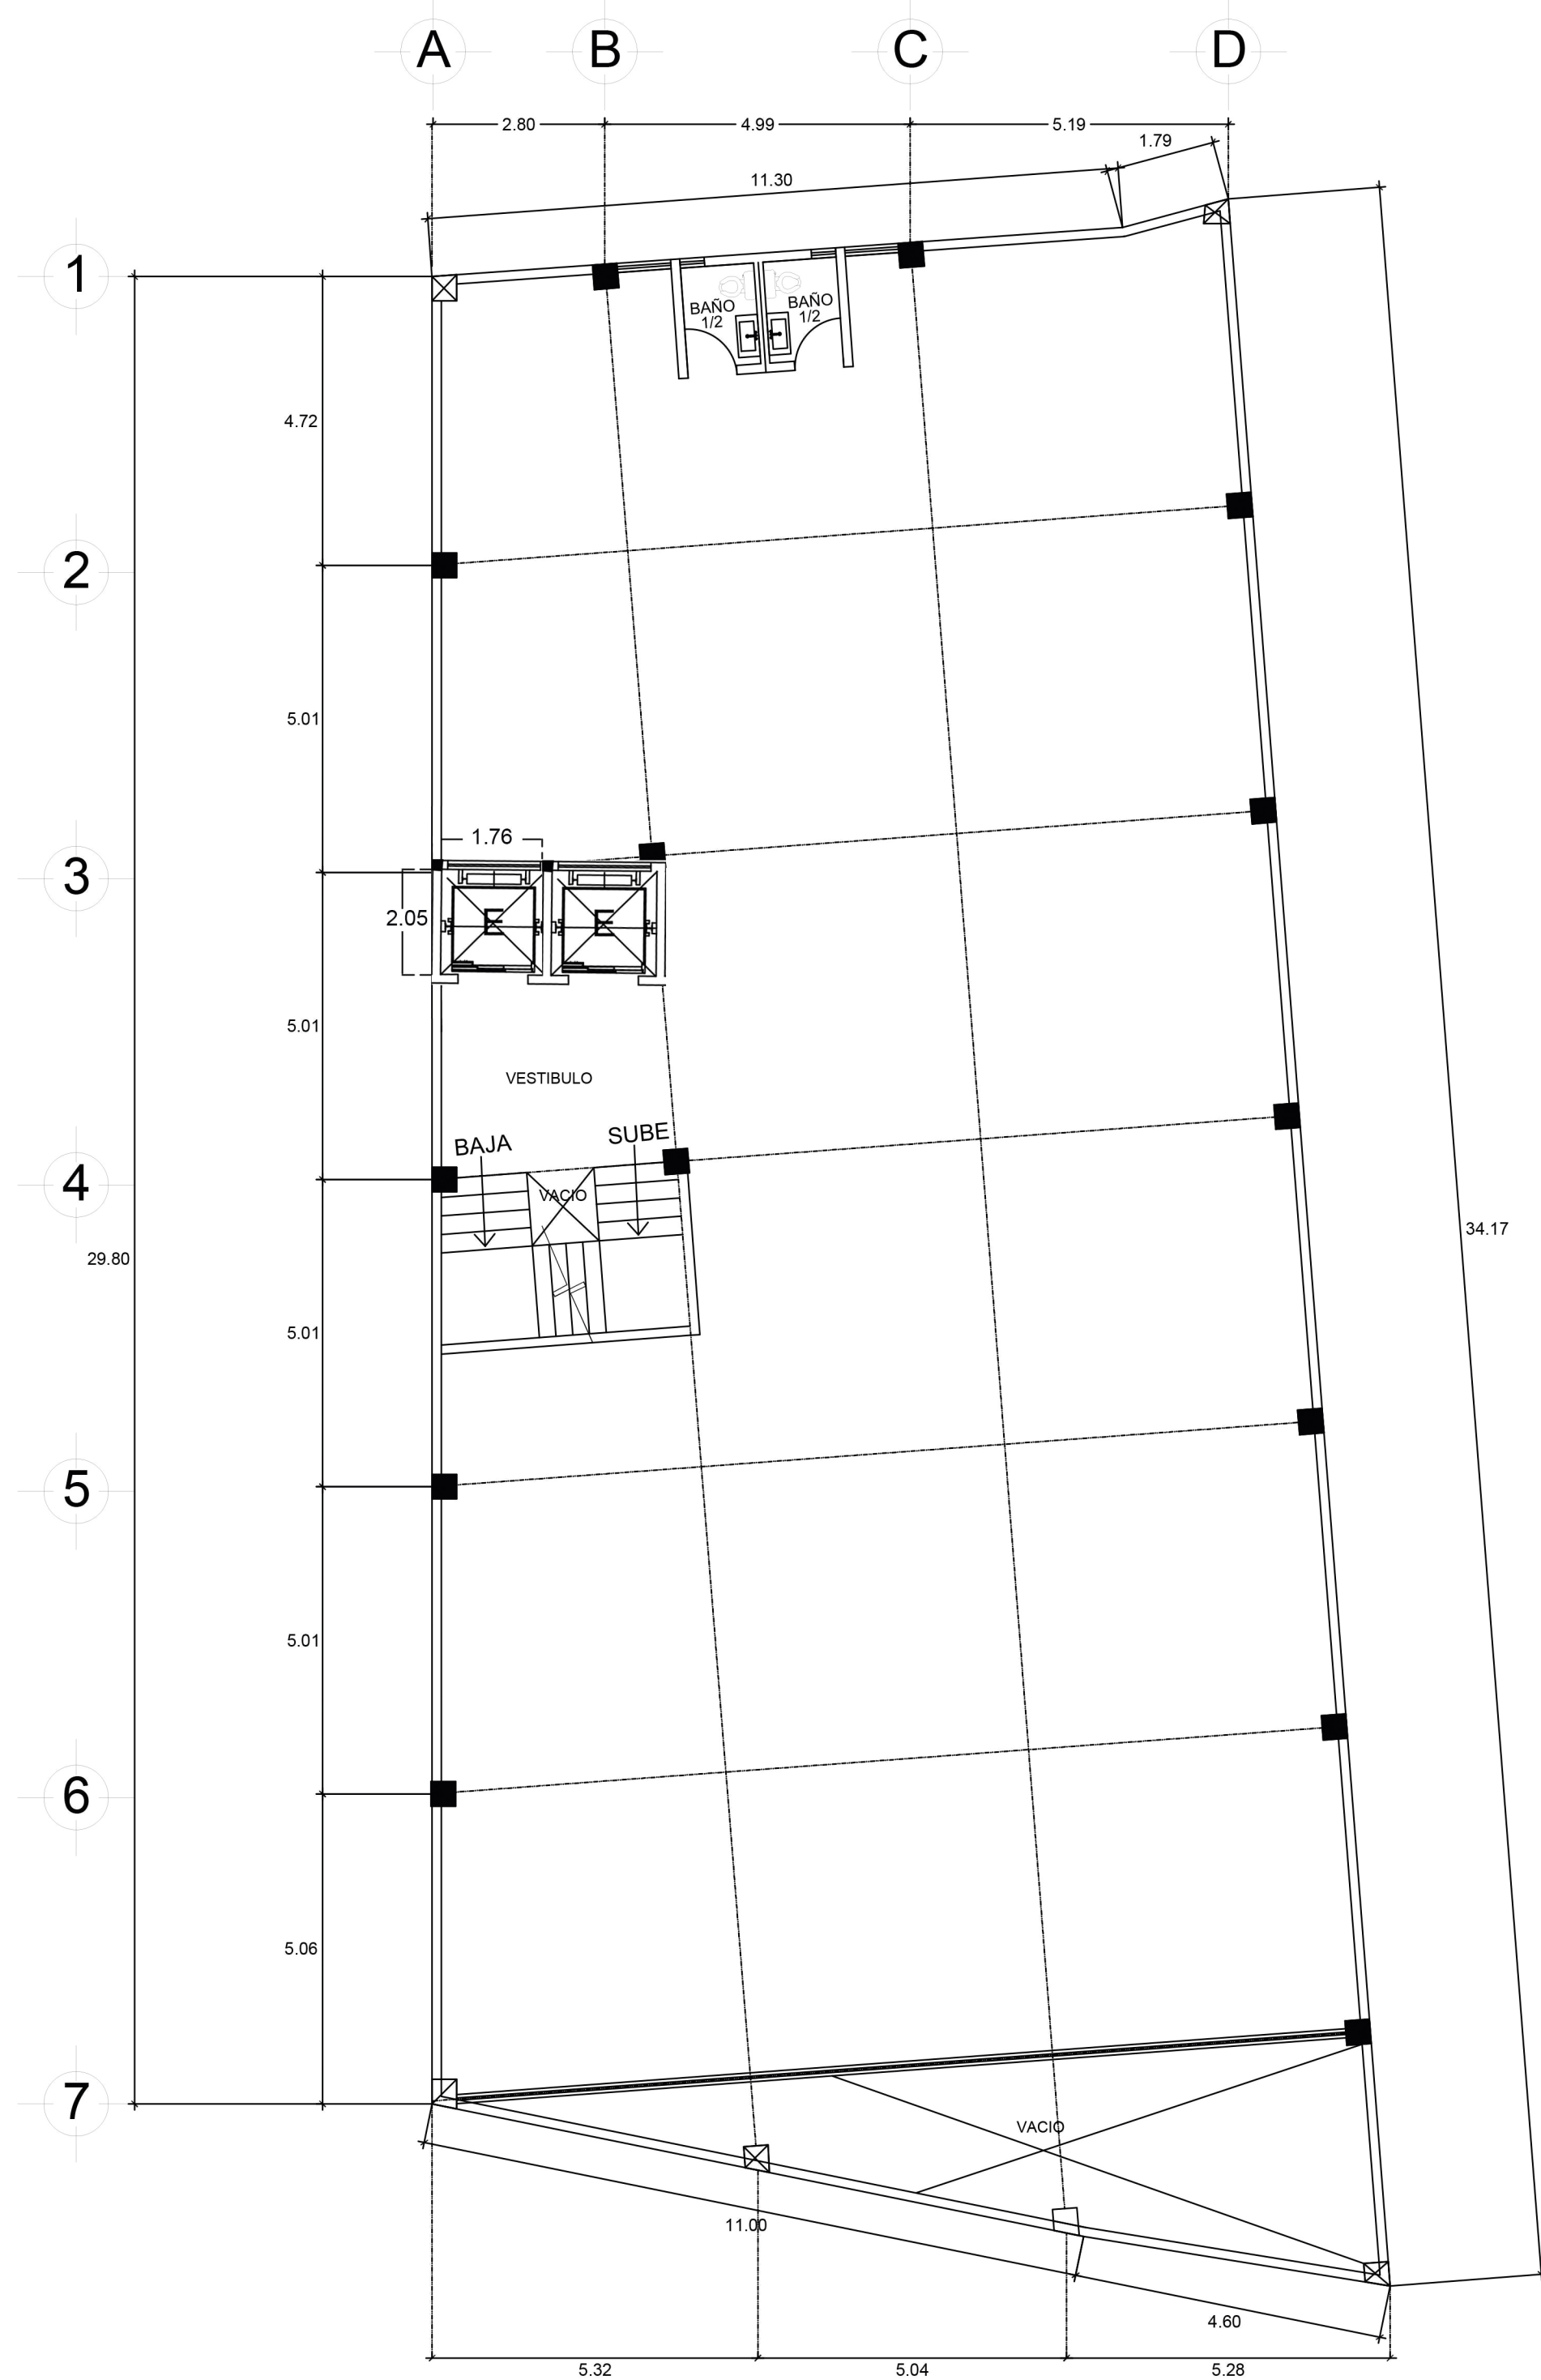

PLANTA NIVEL 4-6 ESC: 1 : 100  
ARQUITECTONICO TIPO 1

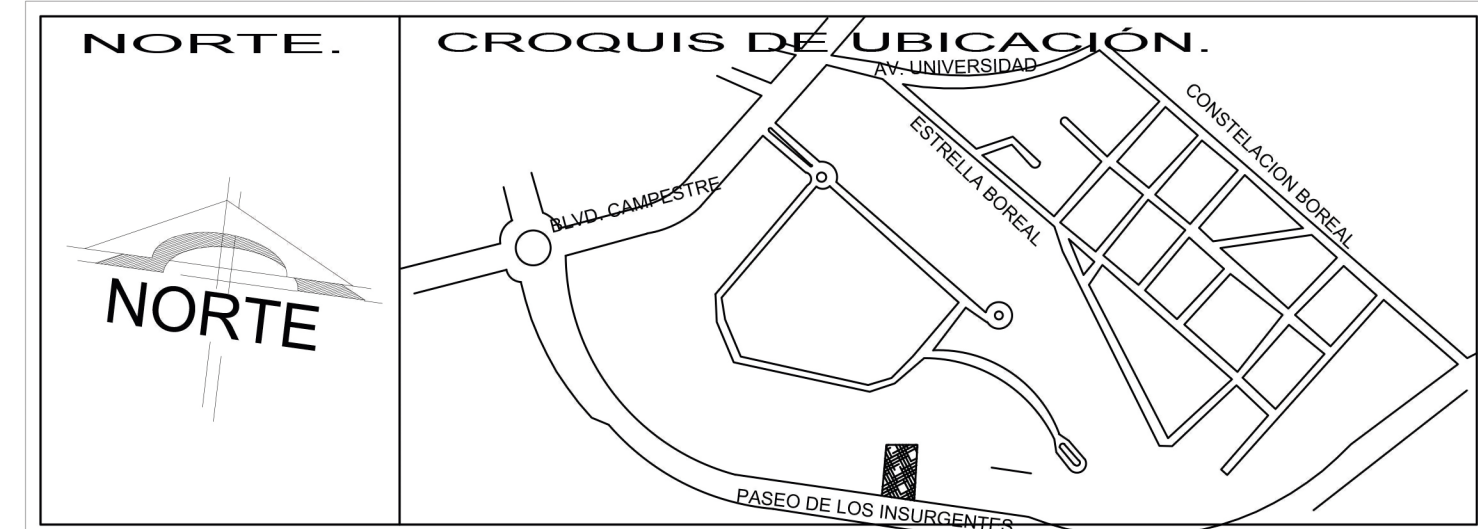

**Criterios Estructural:**

15. Instalaciones sanitarias;
16. Instalaciones eléctricas;
17. Instalaciones de imagen, voz y datos;
18. Instalaciones de gas;
19. Instalaciones y equipo para prevención y combate contra incendios;
20. Instalaciones especiales;
21. Mobiliario fijo y semifijo;
22. Herrería;

**Tabla de Especificaciones de construcción para proceso constructivo.**

1. Medidas de Seguridad e Higiene en la Obra;
2. Requerimiento de uso de la Via Pública y Colindancias;
3. Demoliciones (En su caso);
4. Preliminares y trabajos complementarios;
5. Excavaciones;
6. Rellenos y acarreos;
7. Cimentaciones;
8. Estructura y/o albañilería;
9. Superestructura y/o losas, entrepisos y azoteas;
10. Acabados;
11. Herrería y/o cancelería;
12. Vidriería;
13. Carpintería;
14. Instalaciones hidráulicas;
15. Instalaciones sanitarias;
16. Instalaciones eléctricas;
17. Instalaciones de imagen, voz y datos;
18. Instalaciones de gas;
19. Instalaciones y equipo para prevención y combate contra incendios;
20. Instalaciones especiales;
21. Mobiliario fijo y semifijo;
22. Herrería;
23. Carpintería;
24. Vidriería;
25. Cerrajería;
26. Carpintería en general;
27. Pinturas en general;
28. Jardinería; y,
29. Limpieza general interna y externa.

**TABLA DE DATOS TECNICOS DEL PROYECTO**

CUADRO DE AREAS		CUADRO DE AREAS		SUPERFICIE DEL PREDIO	
NIVEL	AREA	NIVEL	AREA	AREA	VALOR
-3	M2	M2	M2	TOTAL DE M2 CONSTRUIDOS	443.94 M2
-2	M2	M2	M2	AREA DESCUBIERTA EN PLANTA BAJA	- M2
-1	M2	M2	M2	COEFICIENTE DE OCUPACION DE SUELO (COS)	97.80 %
P.B.	M2	M2	M2	NUMERO DE CALONES DE ESTACIONAMIENTO	57
1	1,154.11 M2	M2	M2	AREA VERDE	- M2
2	M2	M2	M2	NUMERO DE NIVELES	7 NIVEL (S)
3	M2	M2	M2	NUMERO DE CONTROL DE ALINEAMIENTO	-

Incluir vestíbulo, mamparas, balcones, etc.

ESPACIO PARA USO EXCLUSIVO DE LA DIRECCION

El que suscribe Arq Francisco Rubén García Pérez con no. de registro 2-499 en la Dirección General de Desarrollo Urbano. y No. de Cédula 1668107, bajo protesta de decir verdad, declaro que los datos aquí consignados son reales y apegados a la normativa vigente aplicable al proyecto para los efectos legales a los que haya lugar y que en caso contrario me haré acreedor a las sanciones establecidas en el Código Reglamentario de Desarrollo Urbano para el municipio de León, Guanajuato, de acuerdo al daño causado.

Firma del Proyectista: \_\_\_\_\_ Firma del Propietario: \_\_\_\_\_ Firma del D. R. O.: \_\_\_\_\_

Propietario: Marun Gabriel Bujaidar Ghorachy

Ubicación de la Obra: Paseo de los Insurgentes # -El Refugio Campestre.

Datos de D.R.O.:

Francisco Rubén García Pérez	Arquitecto	2-499	1668107
Nombre	Profesión	Registro en D. U. No.	Cédula Profesional No.

Datos de Proyectista:

Francisco Rubén García Pérez	Arquitecto	D-A 1-362	1668107
Nombre	Profesión	Registro en D. U. No.	Cédula Profesional No.

Escala Gráfica: 0 1.00 1.50 3.00 5.00 8.00 mts.

ESCALA 1:100

Nombre del plano: ARQUITECTONICO

Simbología:

- OBRA NUEVA (en color Azul)
- EXISTENTE (en color Verde)
- AMPLIACION (en color Verde)
- DEMOLICION (en color Rojo)
- REMODELACION (en color Amarillo)

Tipo de Construcción: OBRA NUEVA

Número de plano: 2 de 3

Clave del plano: Arq-03

Espacio para Logotipos: