



ANEXO 1 (UNO)

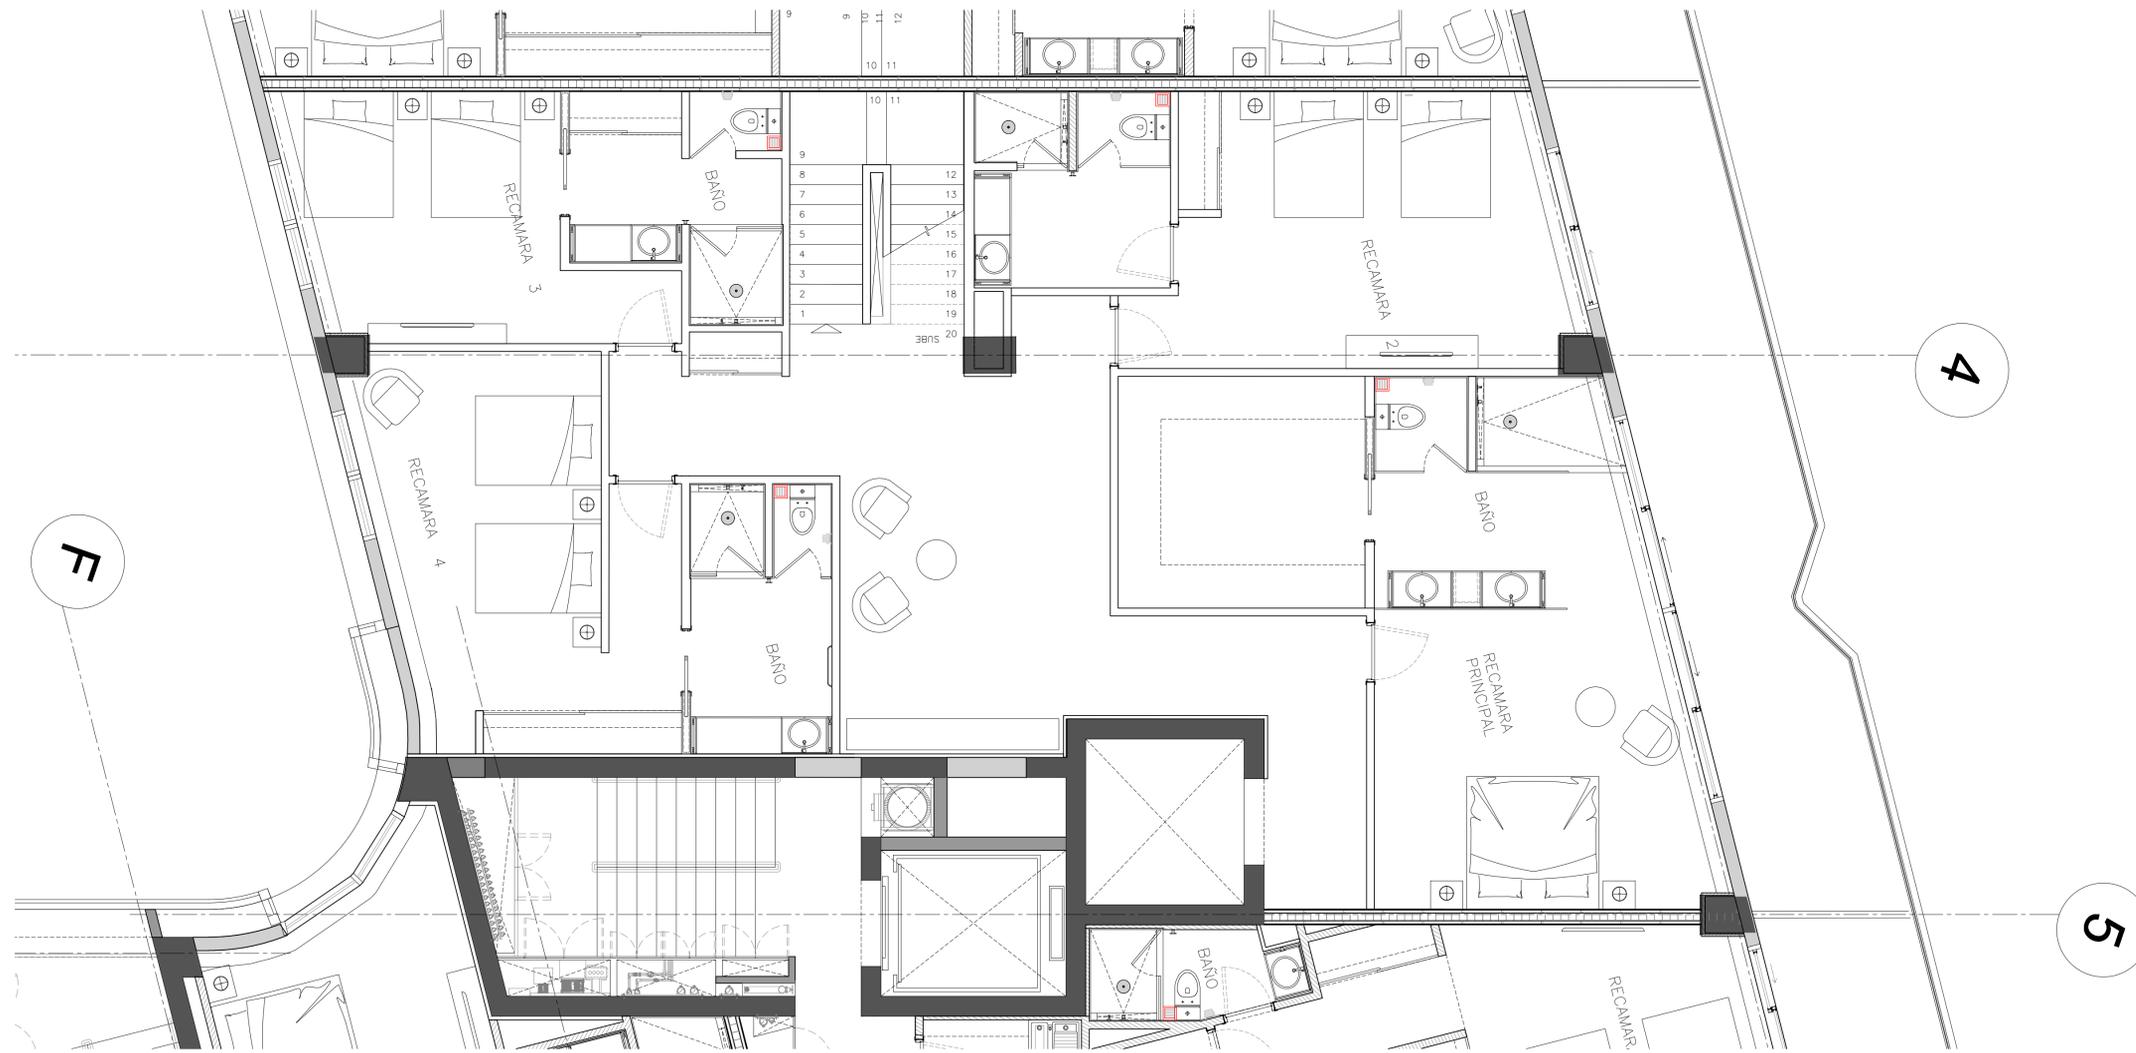

PROYECTO
NOVO CANCUN TORRE 1

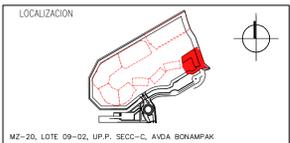

- NOTAS GENERALES:
- EL NIVEL ±0.000, ESTARA DADO DE ACUERDO AL NIVEL ±0.000 DEL PLANO TOPOGRAFICO.
 - LAS COTAS RIGEN AL DIBUJO, NO SE TOMARAN MEDIDAS A ESCALA DE ESTE PLANO.
 - ESTE PLANO DEBERA VERIFICARSE CON LOS CORRESPONDIENTES DE ESTRUCTURA E INSTALACIONES, CUALQUIER DISCREPANCIA DEBERA CONSULTARSE CON EL PROYECTISTA
 - EL CONTRATISTA RECTIFICARA EN EL LUGAR DE LA OBRA LAS DIMENSIONES Y NIVELES INDICADOS EN ESTE PLANO, ANTES DE EJECUTAR CUALQUIER TRABAJO DEBIENDO SOMETER A LA DIRECCION DE LA OBRA CUALQUIER DIFERENCIA QUE HUBIERE ASI COMO LA INTERPRETACION QUE DE EL PROPIO CONTRATISTA A ESTE DIBUJO.
 - EL PLANO CON LA ULTIMA CORRECCION CANCELA EL ANTERIOR.
 - TODOS LOS ACABADOS, ESPECIFICACIONES Y DETALLES SERALADOS EN ESTE PLANO DEBERAN EJECUTARSE DE ACUERDO A LAS ESPECIFICACIONES CORRESPONDIENTES.
 - TODOS LOS NIVELES ESTAN MARCADOS A NIVEL DE PISO TERMINADO, EXCEPTO EN PLANOS CONSTRUCTIVOS.

PROPIETARIO

RELATED
INMOBILIA
u-calli.
alta tecnología inmobiliarie

DISEÑO ARQUITECTONICO

ARQUITECTONICA
Grow.
Arquitectura

PROYECTO ESTRUCTURAL

VSL
VSL CORPORATION MEXICO, S.A. DE C.V.

INSTALACION HIDROSANITARIA, ELECTRICA, Y ESPECIALES.

GUA
GUA Y ASOCIADOS SA DE CV
PROYECTO DE INSTALACIONES

INSTALACION AIRE ACONDICIONADO.

Sensa

REVISION ESTRUCTURAL:

FORTA
ING. CARLOS FORTA
PROYECTISTA

P.C.M. ARQ. JULIO SALINAS GARCIA
CEDULA NO. 605905
NO. DE DRO. 1155

FECHA **17/MAYO/2019**

APROBO	HECHO	FECHA
REVISO	HECHO	FECHA
DESARROLLO	HECHO	FECHA

REVISIONES		
NO.	COMENTARIOS	FECHA
1	PROPUESTA ARQ.	10/05/2019
2	PROPUESTA ARQ.	28/05/2019

CONTENIDO **PLANTA ARQUITECTONICA NIVEL 20 PH06 PLANTA BAJA PH**

ESCALA 1:50 COTAS MTS NIVELES MTS

CLAVE DE PLANO 1-02-215


SIMBOLIA:

DB-01	DUCTO BASURA
DVD-01	DUCTO VOZ Y DATOS
DH-01	DUCTO HIDRAULICO
DE-01	DUCTO ELECTRICO
DG-01	DUCTO GAS

- NOTAS:
- CONSULTAR LA VERSION FINAL DE ILUMINACION EN PAQUETE DE INGENIERIA CORRESPONDIENTE
 - PARA DIMENSIONES DE CANCELERIAS VER SERIA A-06-200.
 - LA VERSION DE MOBILIARIO ES DE REFERENCIA NO SE CONSIDERAN ESPECIFICACIONES EN DISEÑO.

PLANO CONCEPTUAL DEPTO PH06 SLS

ANEXO 1 (UNO)

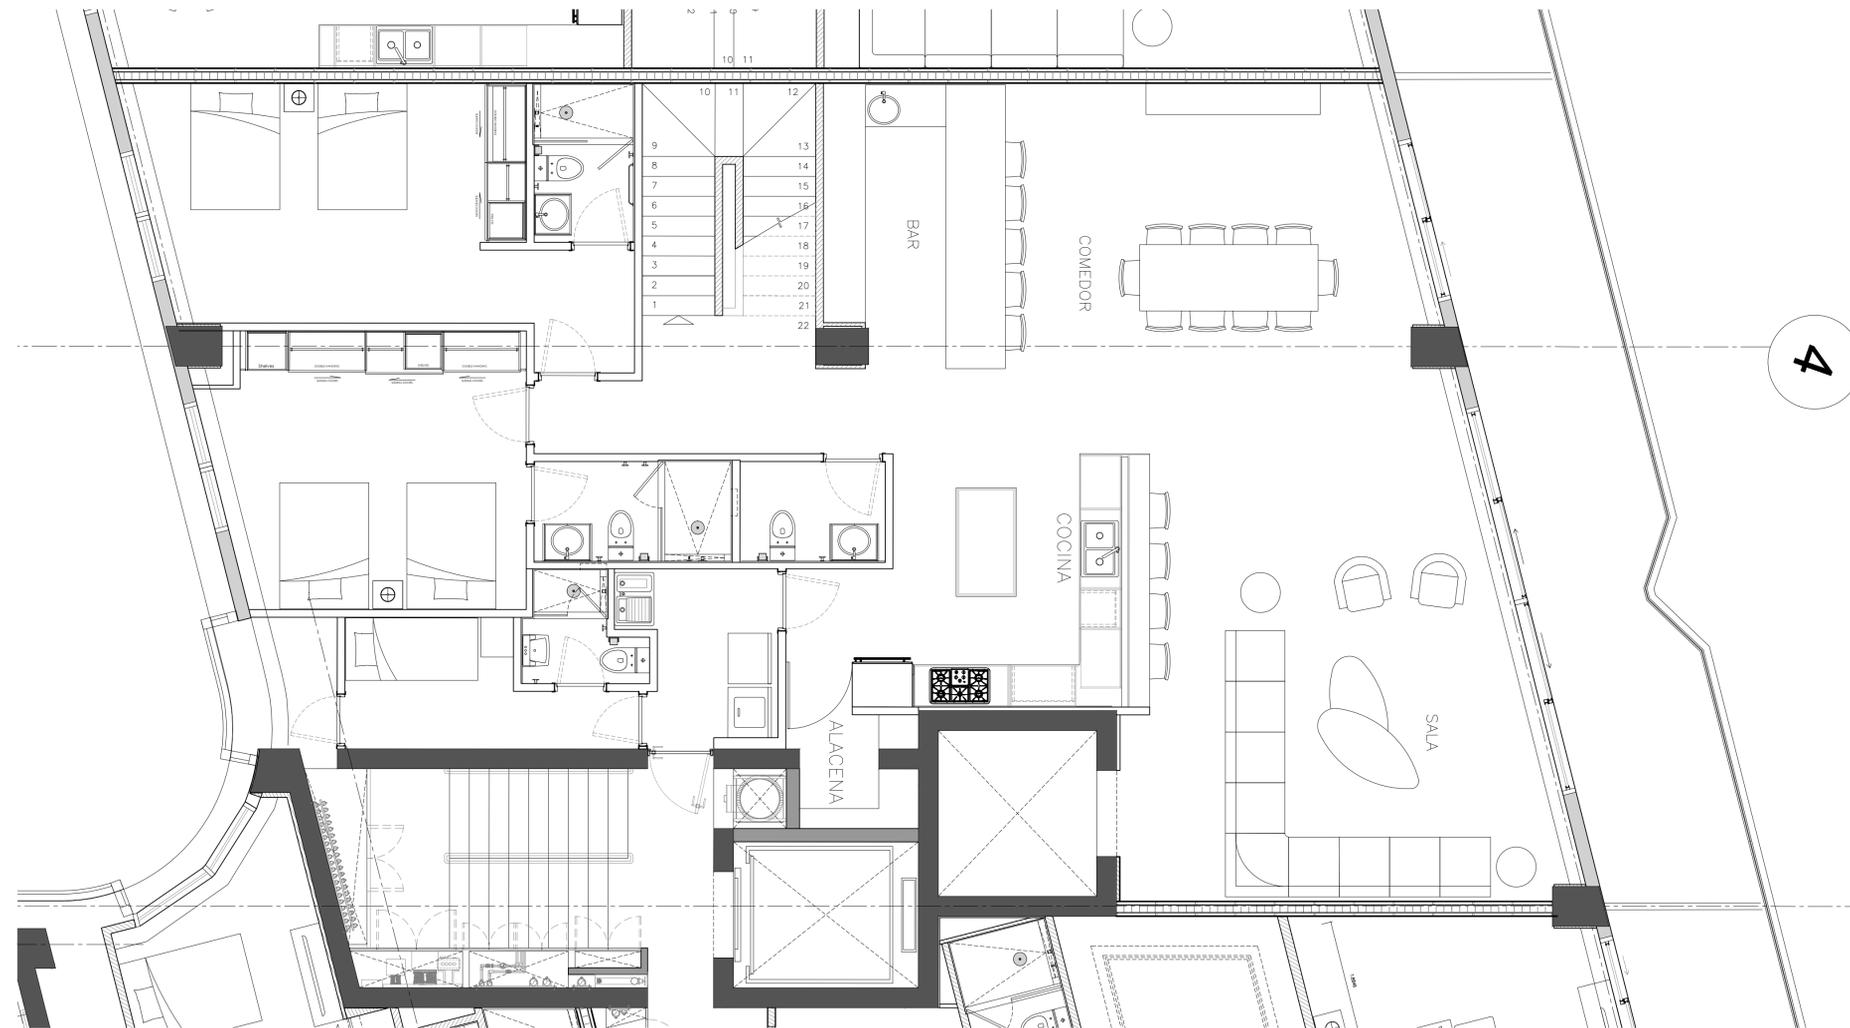


PLANO CONCEPTUAL DEPTO PH06 SLS

SIMBOLIA:

DB-01	DUCTO BASURA
DVD-01	DUCTO VOZ Y DATOS
DH-01	DUCTO HIDRAULICO
DE-01	DUCTO ELECTRICO
DG-01	DUCTO GAS

- NOTAS:**
- 1.- CONSULTAR LA VERSION FINAL DE ILUMINACION EN PAQUETE DE INGENIERIA CORRESPONDIENTE
 - 5.- PARA DIMENSIONES DE CANCELERIAS VER SERIA A-06-200.
 - 6.- LA VERSION DE MOBILIARIO ES DE REFERENCIA NO SE CONSIDERAN ESPECIFICACIONES EN DISEÑO.

PROYECTO
NOVO CANCUN TORRE 1

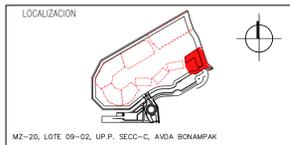

- NOTAS GENERALES:**
1. EL NIVEL ±0.000, ESTARA DADO DE ACUERDO AL NIVEL ±0.000 DEL PLANO TOPOGRAFICO.
 2. LAS COTAS RIGEN AL DIBUJO, NO SE TOMARAN MEDIDAS A ESCALA DE ESTE PLANO.
 3. ESTE PLANO DEBERA VERIFICARSE CON LOS CORRESPONDIENTES DE ESTRUCTURA E INSTALACIONES, CUALQUIER DISCREPANCIA DEBERA CONSULTARSE CON EL PROYECTISTA
 4. EL CONTRATISTA RECTIFICARA EN EL LUGAR DE LA OBRA LAS DIMENSIONES Y NIVELES INDICADOS EN ESTE PLANO, ANTES DE EJECUTAR CUALQUIER TRABAJO DEBIENDO SOMETER A LA DIRECCION DE LA OBRA CUALQUIER DIFERENCIA QUE HUBIERE ASI COMO LA INTERPRETACION QUE DE EL PROPIO CONTRATISTA A ESTE DIBUJO.
 5. EL PLANO CON LA ULTIMA CORRECCION CANCELA EL ANTERIOR.
 6. TODOS LOS ACABADOS, ESPECIFICACIONES Y DETALLES SERALADOS EN ESTE PLANO DEBERAN EJECUTARSE DE ACUERDO A LAS ESPECIFICACIONES CORRESPONDIENTES.
 7. TODOS LOS NIVELES ESTAN MARCADOS A NIVEL DE PISO TERMINADO, EXCEPTO EN PLANOS CONSTRUCTIVOS.

PROPIETARIO

RELATED
INMOBILIA
u-calli.
alta tecnología inmobiliaria

DISEÑO ARQUITECTONICO

ARQUITECTONICA
Grow.
Arquitectura

PROYECTO ESTRUCTURAL

VSL
VSL CORPORATION MEXICO, S.A. DE C.V.

INSTALACION HIDROSANITARIA, ELECTRICA, Y ESPECIALES.

GIA
GIA Y ASOCIADOS SA DE CV
PROYECTO DE INSTALACIONES

INSTALACION AIRE ACONDICIONADO.

Sensa

REVISION ESTRUCTURAL:

FORTA
INGENIERIA

P.C.M. ARQ. JULIO SALINAS GARCIA
CEDULA NO. 605905
No. DE DRO. 1155

FECHA **17/MAYO/2019**

APROBO	HECHO	FECHA
REVISO	HECHO	FECHA
DESARROLLO	HECHO	FECHA


REVISIONES		
NO.	COMENTARIOS	FECHA
	PROYECTA. ARQ.	10/05/2019
	PROYECTA. ARQ.	28/05/2019

CONTENIDO **PLANTA**
ARQUITECTONICA
NIVEL 21 PH06 PLANTA ALTA PH

ESCALA	1:50	COTAS	MTS
CLAVE DE PLANO		NIVELES	MTS

1-02-215'

ANEXO 1 (UNO)

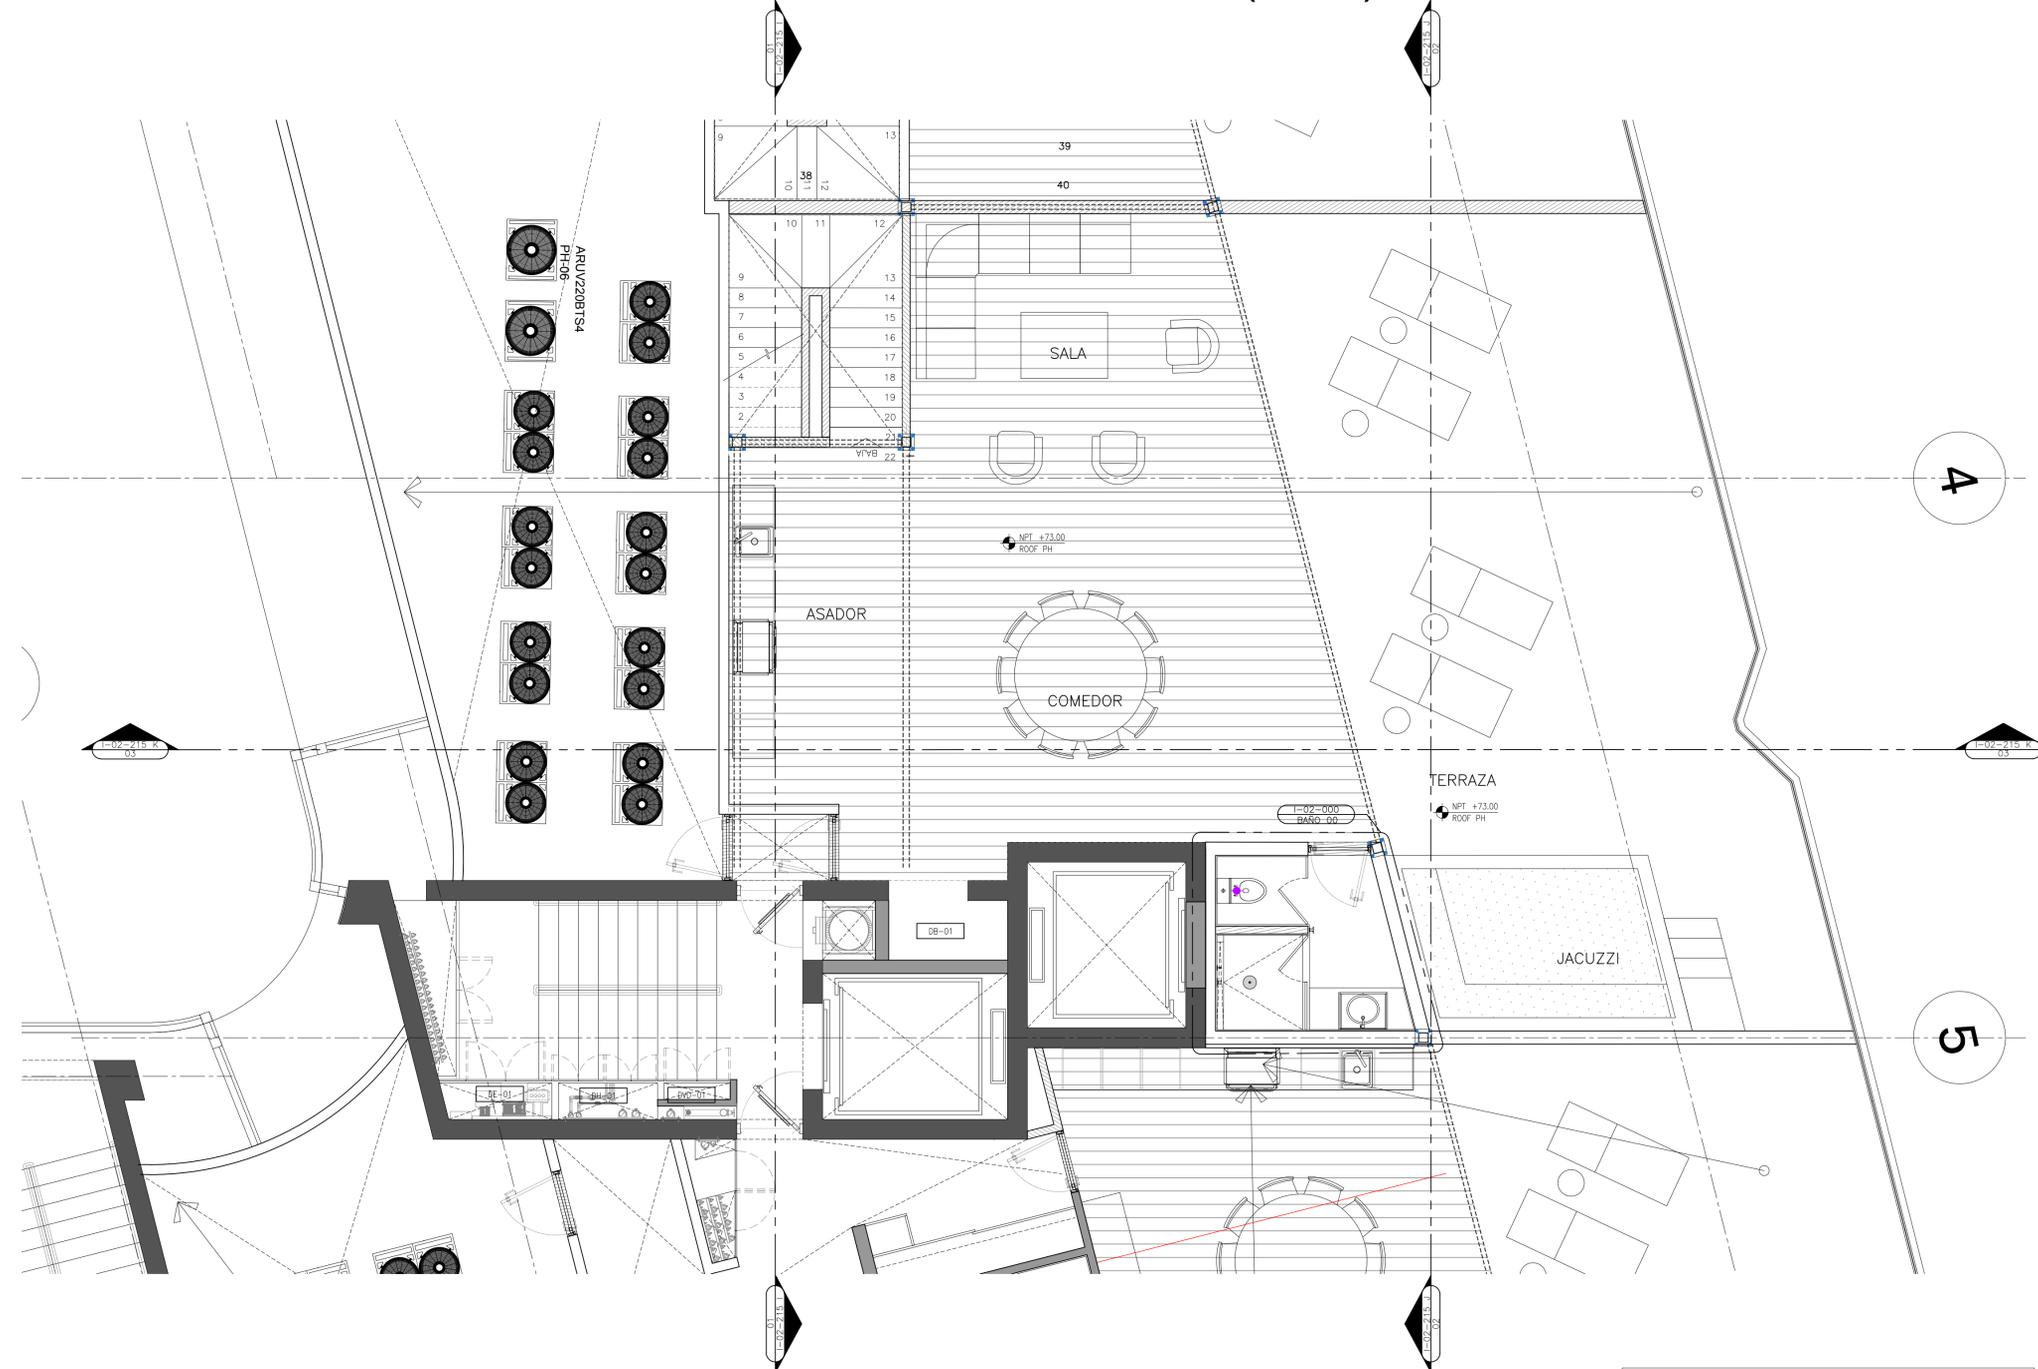

PLANO CONCEPTUAL DEPTO PH06 SLS

NOTA:
 ESTE DEPARTAMENTO SE COMPLEMENTA CON LA SIGUIENTE INFORMACION EN LOS PLANOS MENCIONADOS:
 I-02-215A - PLANTA DE TRAZO
 I-02-215B - PLANTA DE ACABADOS GENERALES
 I-02-215C - PLANTA DE CANCELERIAS, PUERTAS, CLOSETS Y BAJOLAVABOS
 I-02-215D - PLANTA DE PLAFON REFLEJADO
 I-02-215E - PLANTA DE CRITERIO DE ILUMINACION Y CONTACTOS
 I-02-215F - COCINA
 I-02-215G - SISTEMAS LIGEROS MUROS
 I-02-215H - SISTEMAS LIGEROS PLAFONES
 I-02-215I - SECCIONES
 I-02-215J - SECCIONES

SIMBOLIA:


- DB-01 DUCTO BASURA
- DVD-01 DUCTO VOZ Y DATOS
- DH-01 DUCTO HIDRAULICO
- DE-01 DUCTO ELECTRICO
- DG-01 DUCTO GAS

NOTAS:

- CONSULTAR LA VERSION FINAL DE ILUMINACION EN PAQUETE DE INGENIERIA CORRESPONDIENTE
- PARA DIMENSIONES DE CANCELERIAS VER SERIA A-06-200.
- LA VERSION DE MOBILIARIO ES DE REFERENCIA NO SE CONSIDERAN ESPECIFICACIONES EN DISEÑO.

01 NIVEL 22 PH06 PLANTA ROOF PLANTA ARQUITECTÓNICA 1:50

PROYECTO
NOVO CANCUN TORRE 1

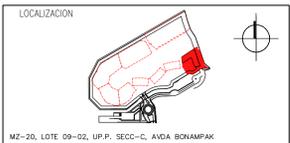

- NOTAS GENERALES:**
- EL NIVEL ±0.000, ESTARA DADO DE ACUERDO AL NIVEL ±0.000 DEL PLANO TOPOGRAFICO.
 - LAS COTAS RIGEN AL DIBUJO, NO SE TOMARAN MEDIDAS A ESCALA DE ESTE PLANO.
 - ESTE PLANO DEBERA VERIFICARSE CON LOS CORRESPONDIENTES DE ESTRUCTURA E INSTALACIONES, CUALQUIER DISCREPANCIA DEBERA CONSULTARSE CON EL PROYECTISTA
 - EL CONTRATISTA RECTIFICARA EN EL LUGAR DE LA OBRA LAS DIMENSIONES Y NIVELES INDICADOS EN ESTE PLANO, ANTES DE EJECUTAR CUALQUIER TRABAJO DEBIENDO SOMETER A LA DIRECCION DE LA OBRA CUALQUIER DIFERENCIA QUE HUBIERE ASI COMO LA INTERPRETACION QUE DE EL PROPIO CONTRATISTA A ESTE DIBUJO.
 - EL PLANO CON LA ULTIMA CORRECCION CANCELA EL ANTERIOR.
 - TODOS LOS ACABADOS, ESPECIFICACIONES Y DETALLES SERALADOS EN ESTE PLANO DEBERAN EJECUTARSE DE ACUERDO A LAS ESPECIFICACIONES CORRESPONDIENTES.
 - TODOS LOS NIVELES ESTAN MARCADOS A NIVEL DE PISO TERMINADO, EXCEPTO EN PLANOS CONSTRUCTIVOS.

PROPIETARIO
RELATED
INMOBILIARIA u-calli.
 alta tecnología inmobiliaria

DISEÑO ARQUITECTÓNICO
ARQUITECTONICA Grow.
 Arquitectos

PROYECTO ESTRUCTURAL
VSL
 VSL CORPORATION MEXICO, S.A. DE C.V.

INSTALACION HIDROSANITARIA, ELECTRICA, Y ESPECIALES.
GIA
 GIA Y ASOCIADOS SA DE CV
 PROYECTO DE INSTALACIONES

INSTALACION AIRE ACONDICIONADO.
Sensa

REVISION ESTRUCTURAL
FORTA
 INGENIERIA

P.C.M. ARO. JULIO SALINAS GARCIA
 CEDULA NO. 605905
 No. DE DRO. 1155

FECHA **17/MAYO/2019**

APROBADO	REVISADO	DESARROLLADO

REVISIONES

NO.	COMENTARIOS	FECHA

CONTENIDO PLANTA ARQUITECTÓNICA NIVEL 22 PH06 PLANTA ROOF PH
 ESCALA 1:50 COTAS MTS NIVELES MTS
 CLAVE DE PLANO I-02-215''