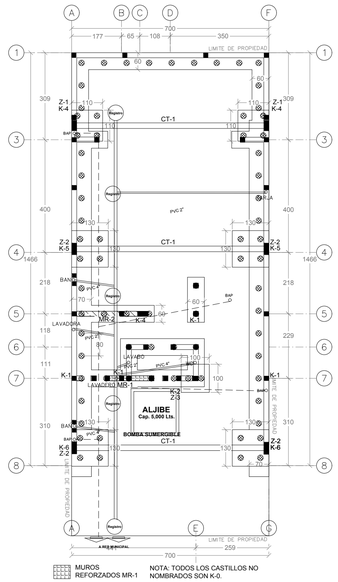

MUROS REFORZADOS MR-1
MUROS REFORZADOS MR-2
NOTA: TODOS LOS CASTILLOS NO NOMBRADOS SON K-0.
INDICA MICROPILA

PLANTA DE CIMENTACION

ESC. 1:100

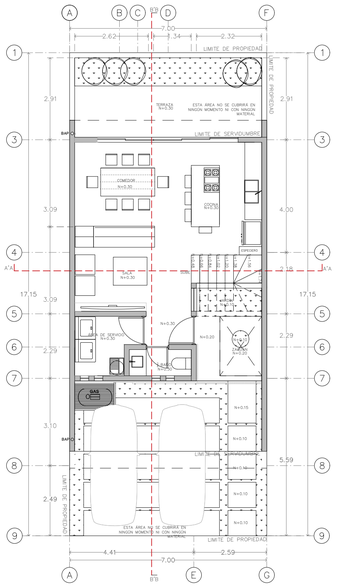

PLANTA BAJA ARQUITECTÓNICA

ESC. 1:100

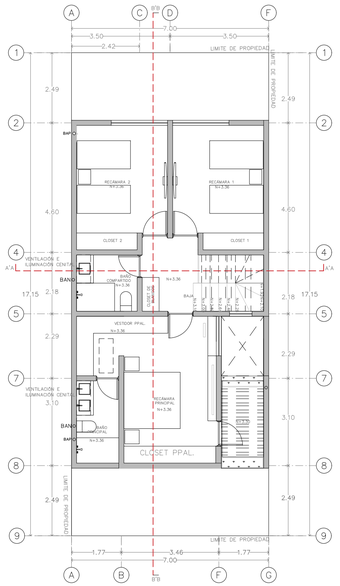

PLANTA ALTA ARQUITECTÓNICA

ESC. 1:100

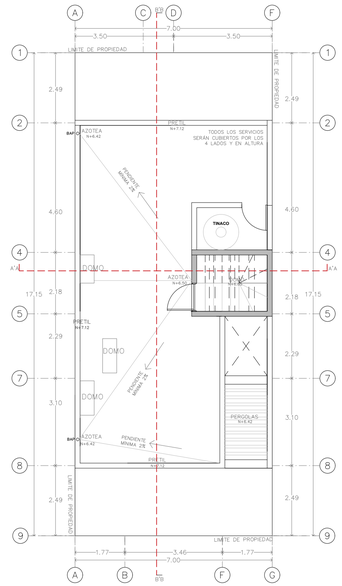

PLANTA ALTA ARQUITECTÓNICA

ESC. 1:100

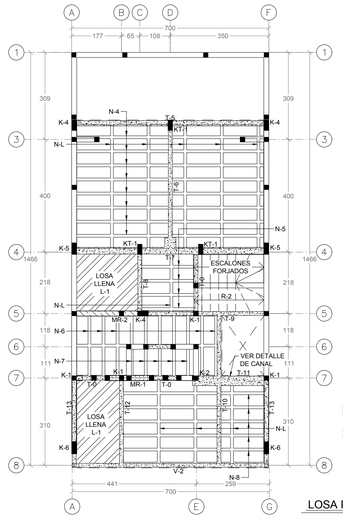

MUROS REFORZADOS MR-1
MUROS REFORZADOS MR-2
NOTA: TODOS LOS CASTILLOS NO NOMBRADOS SON K-0.

LOSA PLANTA BAJA

ESC. 1:100

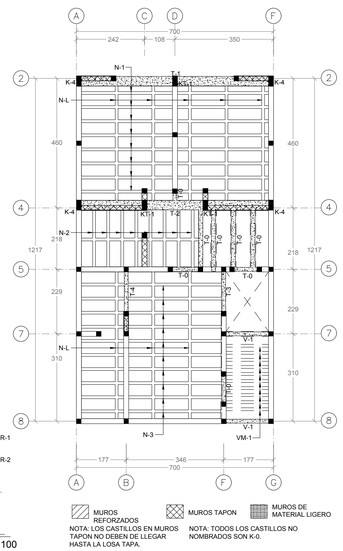

MUROS REFORZADOS
MUROS TAPON
MUROS DE MATERIAL LIGERO
NOTA: LOS CASTILLOS EN MUROS TAPON NO DEBEN DE LLEGAR HASTA LA LOSA TAPA.
NOTA: TODOS LOS CASTILLOS NO NOMBRADOS SON K-0.

LOSA PLANTA ALTA

ESC. 1:100

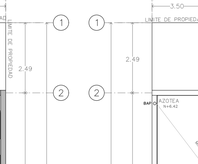

ZAPATA	DIMENSION		PERALTE	REFUERZO			
	L	B	h	As1	As2	Ø PILA	# PILA
Z-1	110	110	20	1#3@15	1#3@15	20 cms	4
Z-2	130	130	25	1#3@10	1#3@10	20 cms	4
Z-3	100	100	20	1#3@15	1#3@15	20 cms	2

TABLA PARA ZAPATAS

CUADRO DE CARGAS

TABLERO	CTO No.	INCAND 100W	ENCHU 150W	TOTAL CENTROS	POTENCIA (WATTS)	PROTECCIONES		CANALIZACIÓN		UBICACIÓN
						DIF.	DISY	COND. mm²	DUCTO pÜ	
TDA	1	32	...	32	3200	...	1x16A	11.7 mm²	21 mm	Alumbrado 1er. Piso
	2	18	...	18	1800	...	1x10A	10.5 mm²	16 mm	Alumbrado 2o. Piso
	3	...	11	11	1650	2x25A	1x16A	11.7 mm²	21 mm	Enchufes 1er. Piso
	4	...	12	12	1000	30MA	1x16A	11.7 mm²	21 mm	Enchufes 2o. Piso
TOTALES		50	23	73	7650	...	...	...	...	...

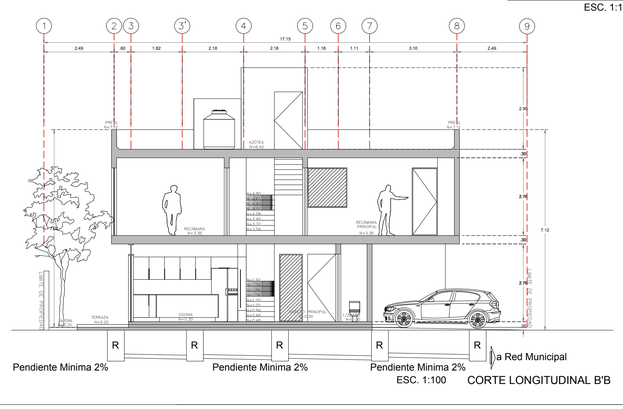

ESC. 1:100 CORTE LONGITUDINAL B'B

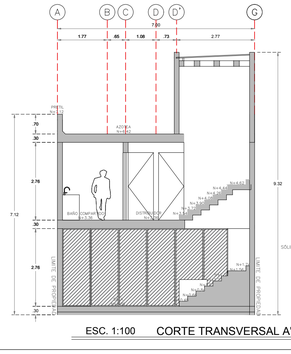

ESC. 1:100 CORTE TRANSVERSAL A'A

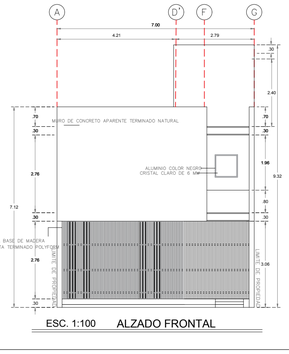

ESC. 1:100 ALZADO FRONTAL

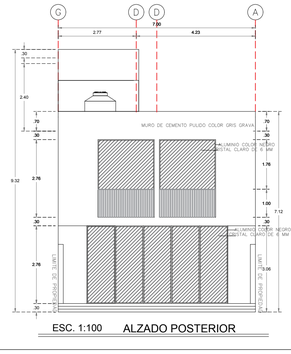

ESC. 1:100 ALZADO POSTERIOR

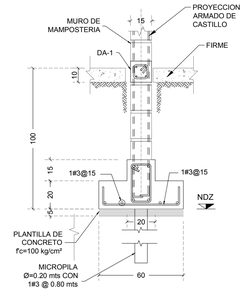

DETALLE GENERAL DE ZAPATA CORRIDA

ESCALA 1:20

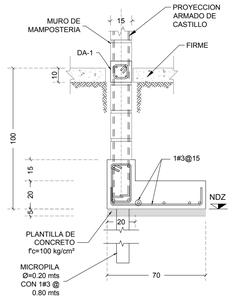

DETALLE GENERAL DE ZAPATA CORRIDA DE LINDERO

ESCALA 1:20

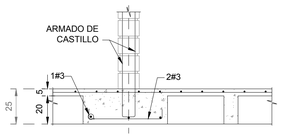

DETALLE

ANCLAJE DE MURO A LA LOSA

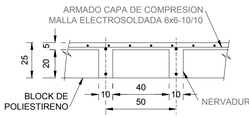

DETALLE GENERAL DE LA CUBIERTA DE P. ALTA

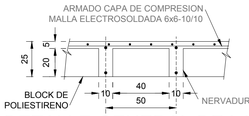

DETALLE GENERAL DE LA CUBIERTA DE P. BAJA

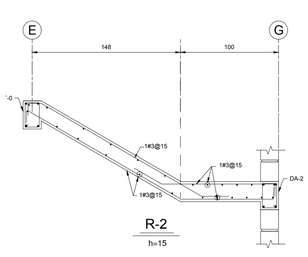

R-2

h=15

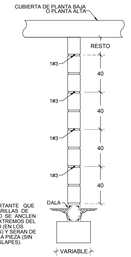

ES IMPORTANTE QUE LAS VARILLAS DE REFUERZO VERTICALES QUEDEN EN LOS EXTREMOS DEL MURO (EN LOS CASTILLOS) (NO DE UNA SOLA PIEZA CON TRASLAPES).

DETALLE GENERAL DE MUROS REFORZADOS INTERIORMENTE MR-1

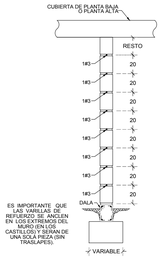

ES IMPORTANTE QUE LAS VARILLAS DE REFUERZO VERTICALES QUEDEN EN LOS EXTREMOS DEL MURO (EN LOS CASTILLOS) (NO DE UNA SOLA PIEZA CON TRASLAPES).

DETALLE GENERAL DE MUROS REFORZADOS INTERIORMENTE MR-2

REPRESENTACIÓN			
ESPECIE	LAVANDA LIRIO AFRICANO IPOMEA MORADA	ENCINO ROJO	PASTO KIKUYO
CANTIDAD	7	5	70 m2

CARLOS ELIZONDO V.
ARQUITECTO

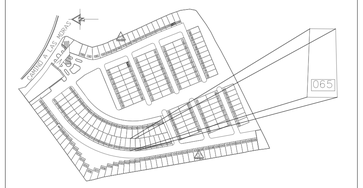

Plano de Localización

SELLOS Y FIRMAS

CUADRO DE CARGAS				ÁREA DE ACABADOS
CARGA ENTREPISO	AZOTEA	UNIDAD		ALUMINIO COLOR NEGRO CRISTAL CLARO DE 6 MM
VIVAS 200.00	200.00	KG/M		PINTURA MARCA PRISA COLOR PALOMA
MUERTAS 350.00	300.00	KG/M		HUELLAS DE CONCRETO LAVADO CON ACABADO EN MARMOLINA
CUADRO DE ÁREAS				PASTO TIPO TAPETE
SUPERFICIE DE TERRENO		120.00m2		MURO DE CONCRETO APARENTE TERMINADO NATURAL
SUPERFICIE DE CONST. P.B. :		82.90m2		MADERA DE PAROTA COLOR NATURAL TERMINADO POLYFORM
SUPERFICIE DE CONST. P.A. :		78.45m2		PISO PLANTA BAJA PORCELANITE COLOR GRIS CLARO
SUPERFICIE DE CONST. P.AZ. :		9.30m2		PISO PLANTA ALTA DUELA DE MADERA MARCA TENERIFE
SUPERFICIE TOTAL DE CONST. :		170.65m2		
C.O.S. : 58.70m2 = 48.33%				
C.U.S. : 170.65m2 = 142%				

UBICACIÓN :

Camino de las Moras No. 675 , Colonia Bosques de Santa Anita, Fracc. Atmósfera, Hábitat y Equilibrio Lote 65

PROPIETARIO :

OLIVIA VALLADARES PUENTE

CONTRUYE :

Arqueodigma Estudio - Ing. Rodrigo Vázquez García

CONTIENE :

PLANTAS DE: Cimentación, Planta Baja, Planta Alta, Planta Azotea, Alzado Frontal, Alzado Posterior. Corte Longitudinal, Corte Transversal, Detalles Constructivos Plano de Localización, Ubicación del Terreno y Membrete

ESC. 1 : 100

Fecha: 27 de mayo 2021

PERITO:

D.R.O. Ing. Saúl Allende Ramírez
Cédula Profesional : 6946508
D.R.Z. 1867-2017