




SHUT DE BASURA ESTE 1:100

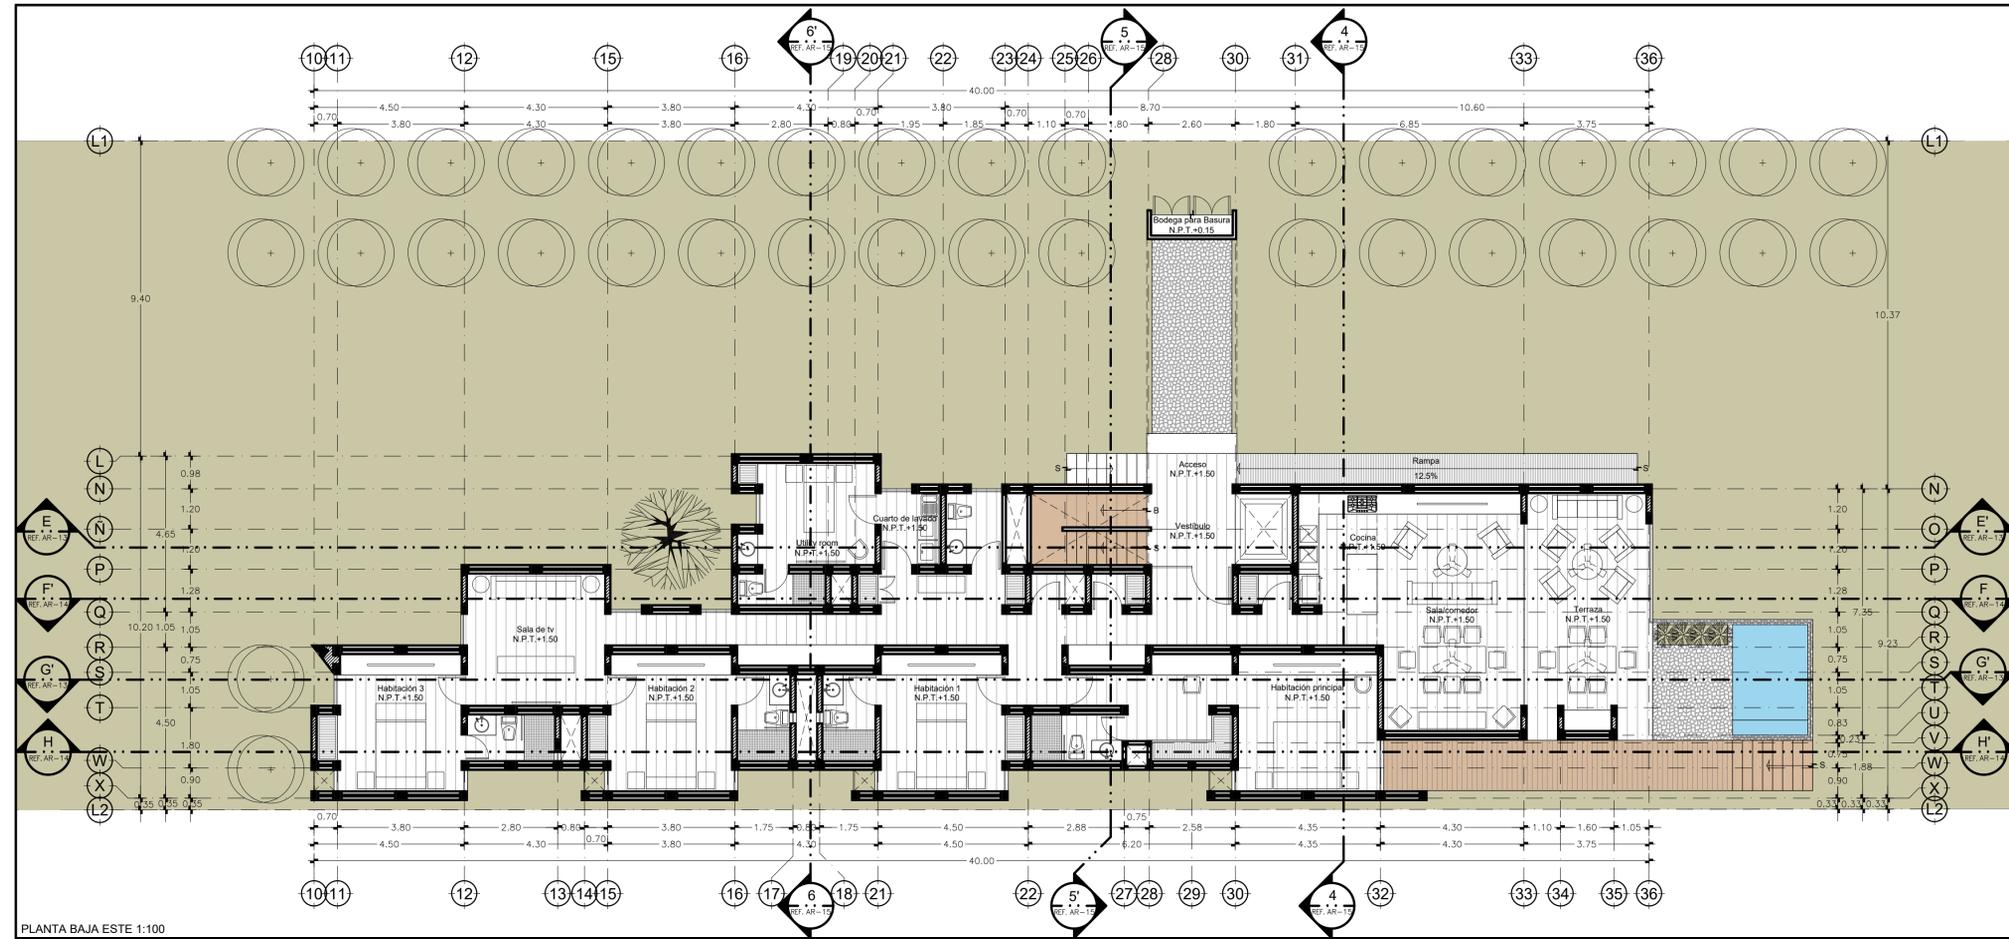

PLANTA BAJA ESTE 1:100

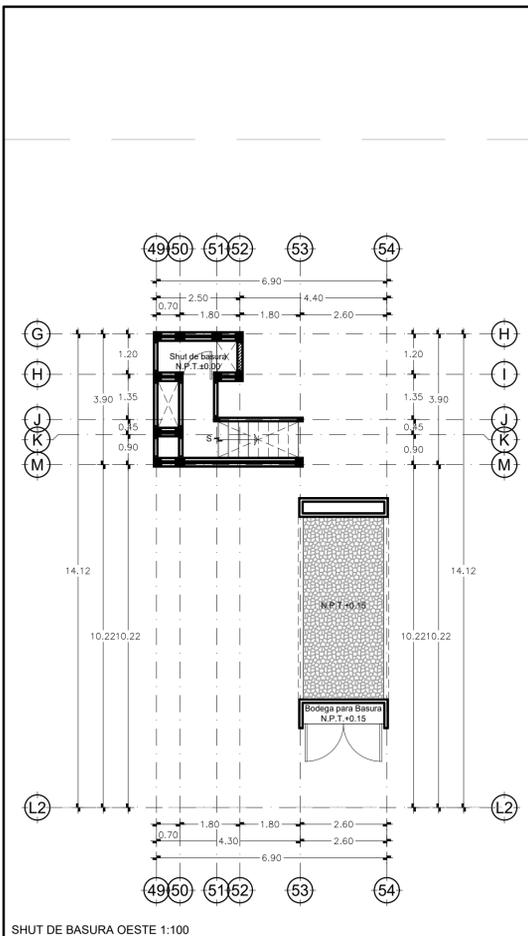

SHUT DE BASURA OESTE 1:100

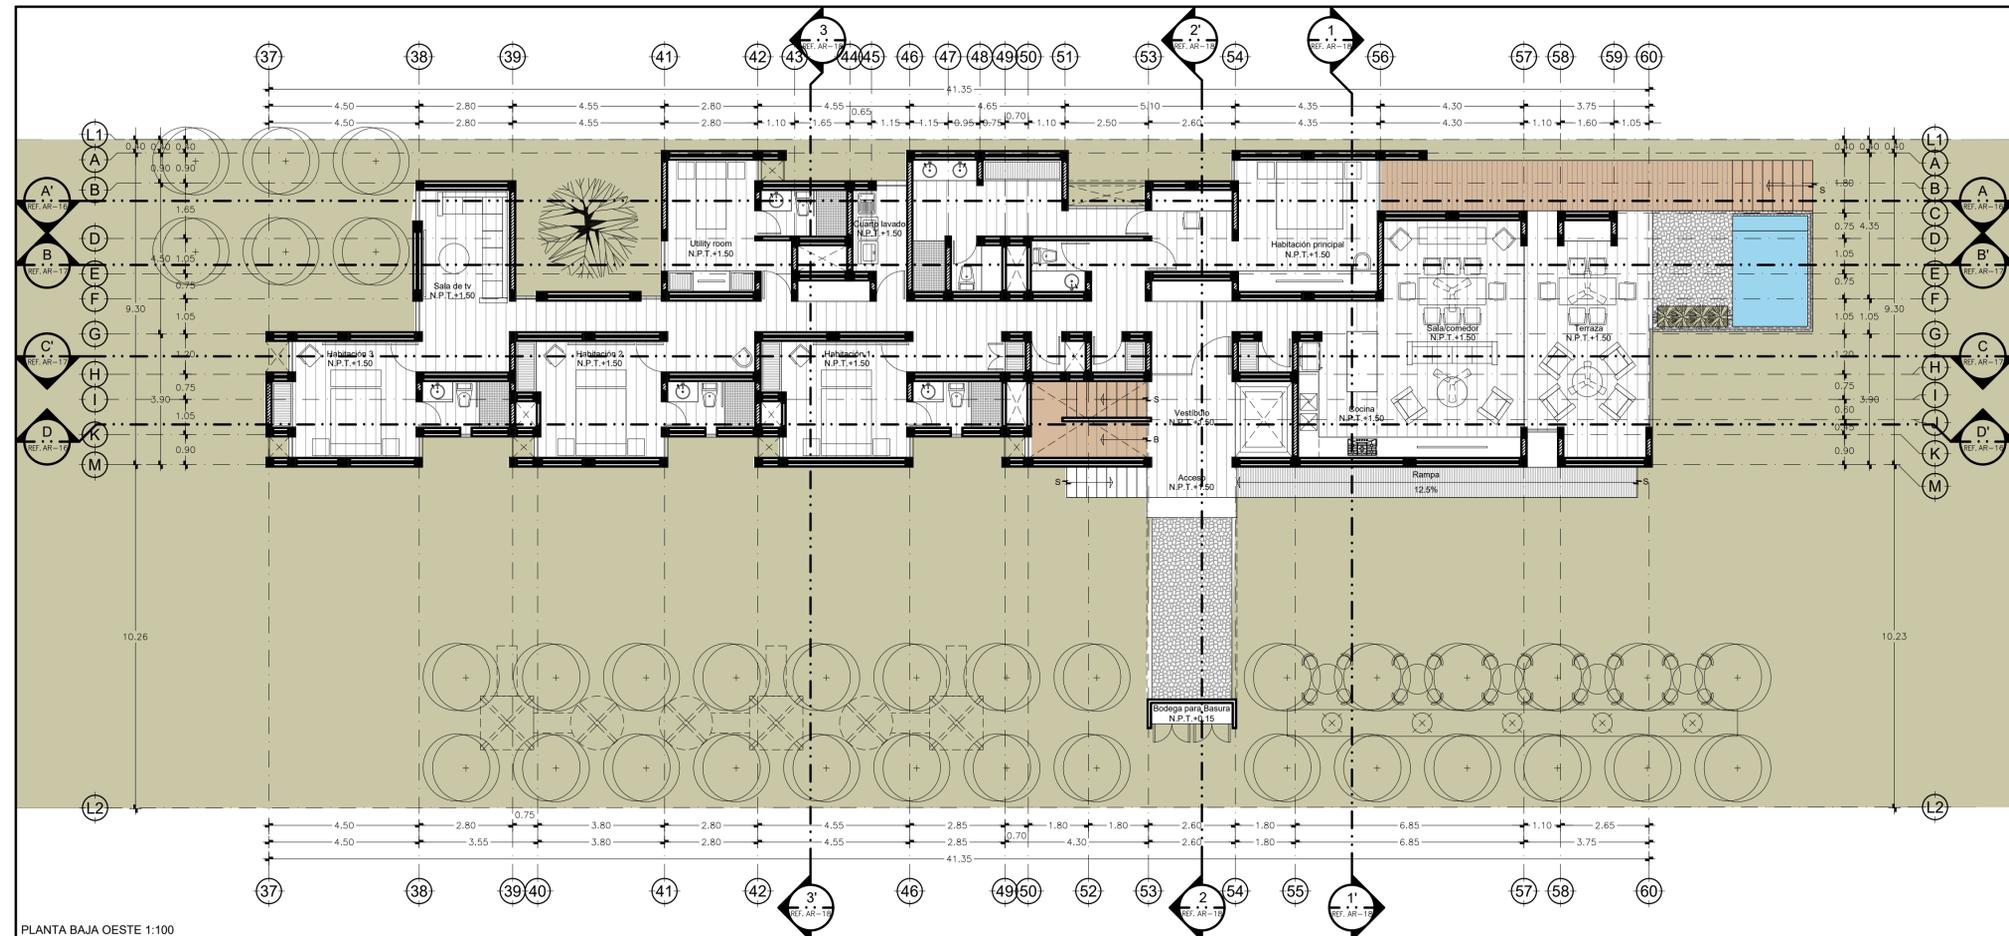

PLANTA BAJA OESTE 1:100




- SIMBOLOGIA Y NOTAS :**
- INDICA COTA A EJE
 - INDICA COTA A PARED
 - INDICA NIVEL DE PISO TERMINADO
 - INDICA NIVEL DE ACOTEA TERMINADA
 - INDICA NIVEL DE PISO TERMINADO
 - INDICA NIVEL DE ACOTEA TERMINADA
 - INDICA NIVEL DE PRETEL
 - INDICA NIVEL DE CERRAMIA
 - INDICA NIVEL SUPERIOR DE TRASE
 - INDICA RESPALDO Y REFERENCIA
 - INDICA PARED Y REFERENCIA
 - INDICA PENDIENTE
 - INDICA NIVEL BAJO DE LOSA
 - INDICA NIVEL DE BARRERA
 - INDICA NIVEL BAJO CERRAMIA
 - INDICA NIVEL DE ANTEPECHO
 - INDICA NIVEL DE ANTEPECHO
 - INDICA NIVEL INF. DE CERRAMIENTO
 - INDICA NIVEL INF. DE PLUFON
 - INDICA CANTON DE NIVEL
 - INDICA DETALLE DE ALBERCA Y REFERENCIA
 - INDICA CANTON DE NIVEL
 - INDICA DETALLE DE ALBERCA Y REFERENCIA
 - INDICA CANTON DE NIVEL
- NOTAS GENERALES:**
1. TODOS LOS ELEMENTOS ESTAN DIMENSIONADOS CON MEDIDAS TERMINADAS.
 2. TODAS LAS MEDIDAS SERAN VERIFICADAS EN OBRA.
 3. LAS COTAS RESPAL AL DIBUJO.
 4. EL CONTRATISTA DEBERA VERIFICAR TODAS LAS DIMENSIONES Y CONDICIONES MOSTRADAS EN LOS PLANOS, NOTIFICANDO AL ARQUITECTO SUPERIOR DE CUALQUIER DISCREPANCIA, OMBRO, BOLSAGUERRA O/O CONFLICTO RELACIONADO CON EL PROYECTO, EL TRABAJO EN SU AREA DEL PROYECTO SERA SUSPENDIDO HASTA SER APROBADO POR EL ARQUITECTO RESPONSABLE.
 5. EL CONTRATISTA VERIFICARA TODAS LAS CONDICIONES EXISTENTES ANTES DE COMENZAR LA OBRA. SI ENCUENTRA DIFERENCIAS HARA CONTACTO CON EL ARQUITECTO RESPONSABLE.
 6. EL CONTRATISTA DEBERA COORDINARSE CON LOS FABRICANTES Y PROVEEDORES ANTES DE COMENZAR EL TRABAJO RELACIONADO.
 7. EL CONTRATISTA DEBERA NOTIFICAR AL ARQUITECTO SUPERIOR DE CUALQUIER TRABAJO IMPROBADO QUE AFECTE EL COSTO DEL PROYECTO, EL TRABAJO EXTRA Y/O COSTO DE TAL IMPROBADO DEBERA SER APROBADO POR ESCRITO ANTES DE SU EJECUCION.

DERECHOS DE AUTOR
 EL CONTENIDO DE ESTE PLANO Y TODOS SUS DETALLES SON PROPIEDAD DE MAURICIO GALLEGOS MAURICIO GALLEGOS, EL CONTENIDO Y SU AMPLIACION INDEFINIDA PODRA SER USADA PARA ESTE PROYECTO Y TODA REPRODUCCION TOTAL O PARCIAL REQUIERE APROBACION DEL AUTOR.


OBSERVACIONES:



PROYECTO :
DEPARTAMENTOS MANGATA
 PROPIETARIO :
 PLANO:
ARQUITECTÓNICO PLANTA BAJA
 UBICACION:
SAN BRUNO, YUCATÁN
 ESCALA:
 1:100
 CLAVE :
 ARQ-02
 ARCHIVO :
 www.mauriciogallegos.com
 IMPRESO EL :
 JULIO 20 DE 2020
 BELLER Y PARRAS

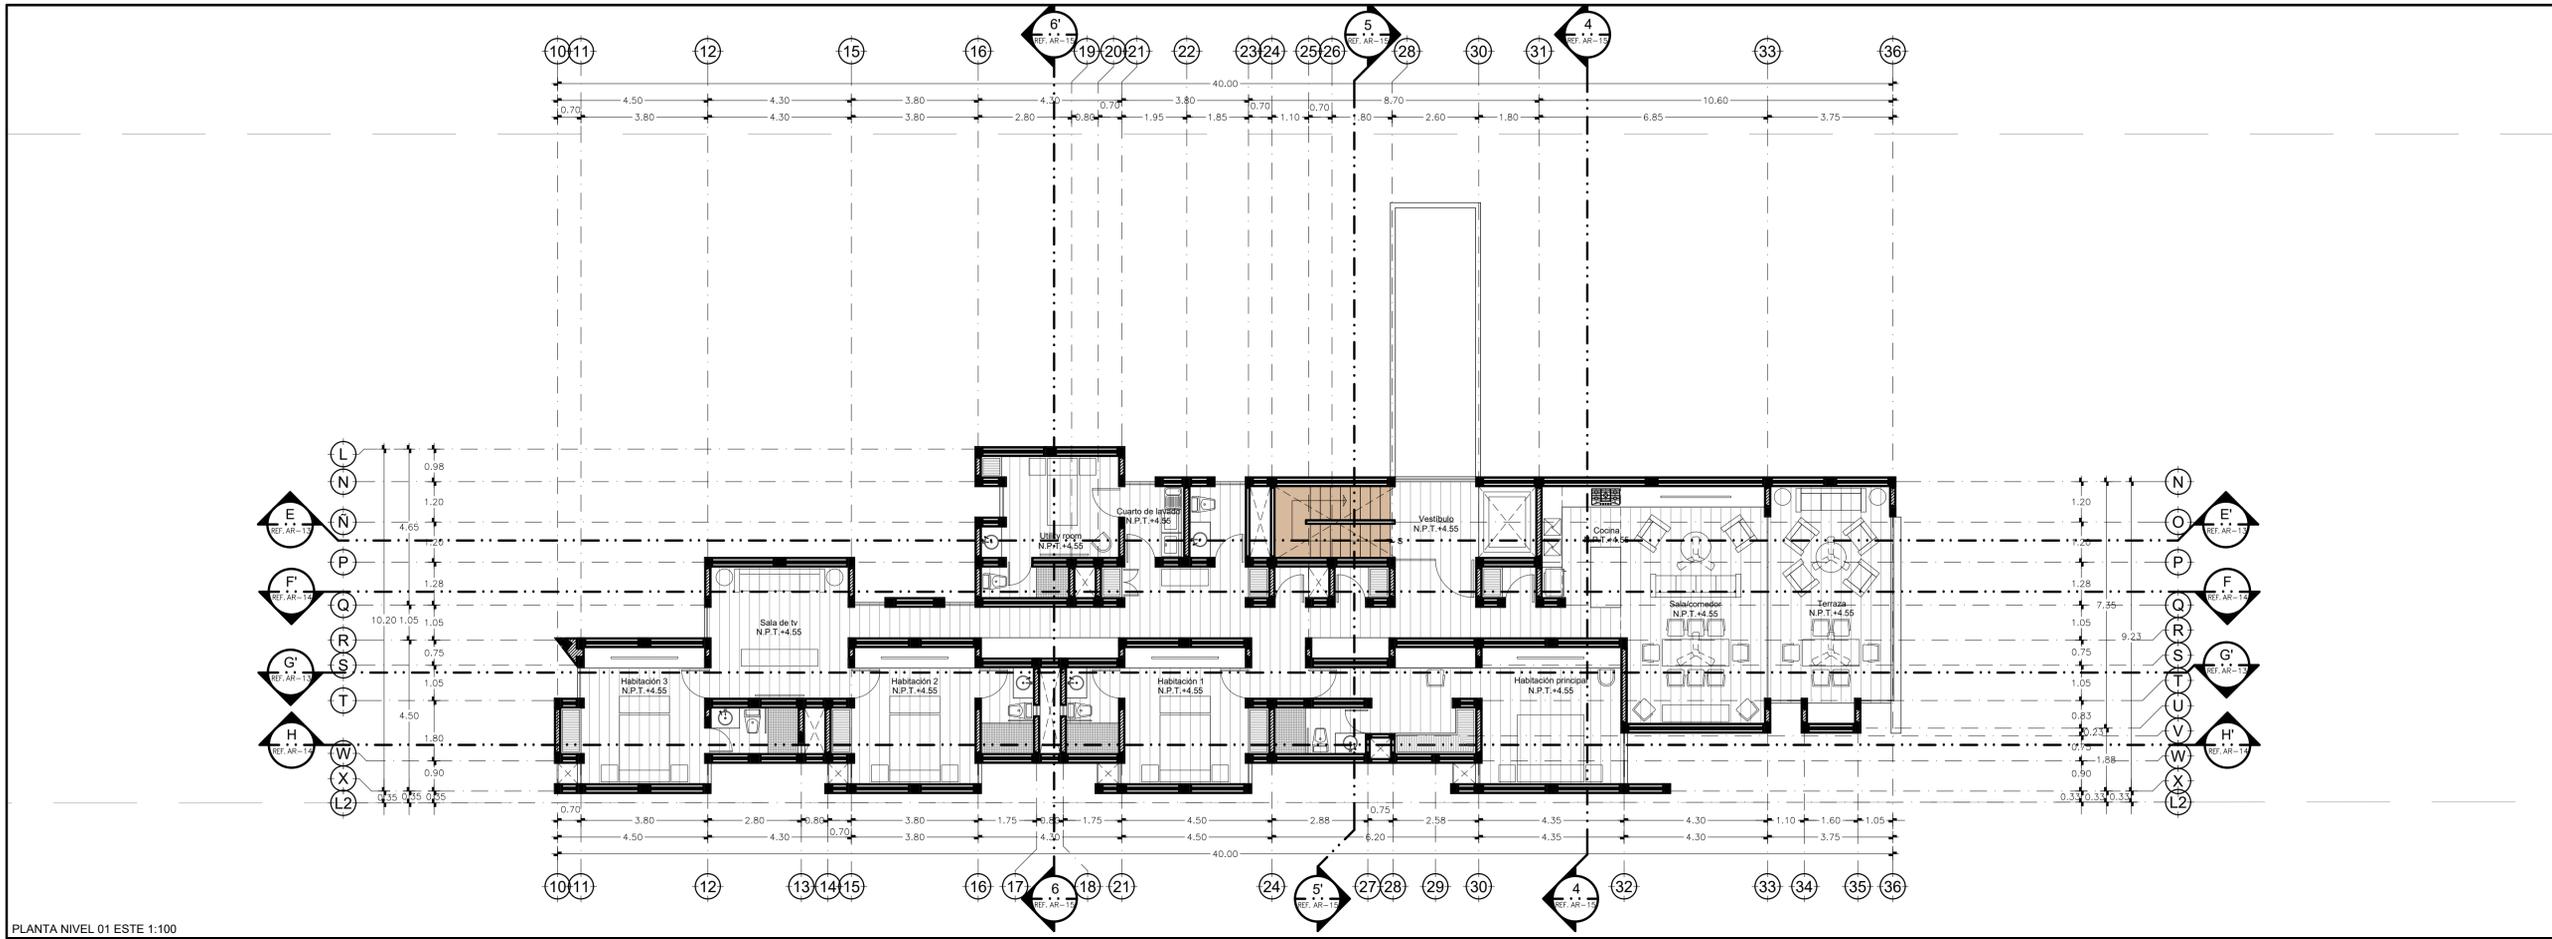


PLANTA NIVEL 01 ESTE 1:100

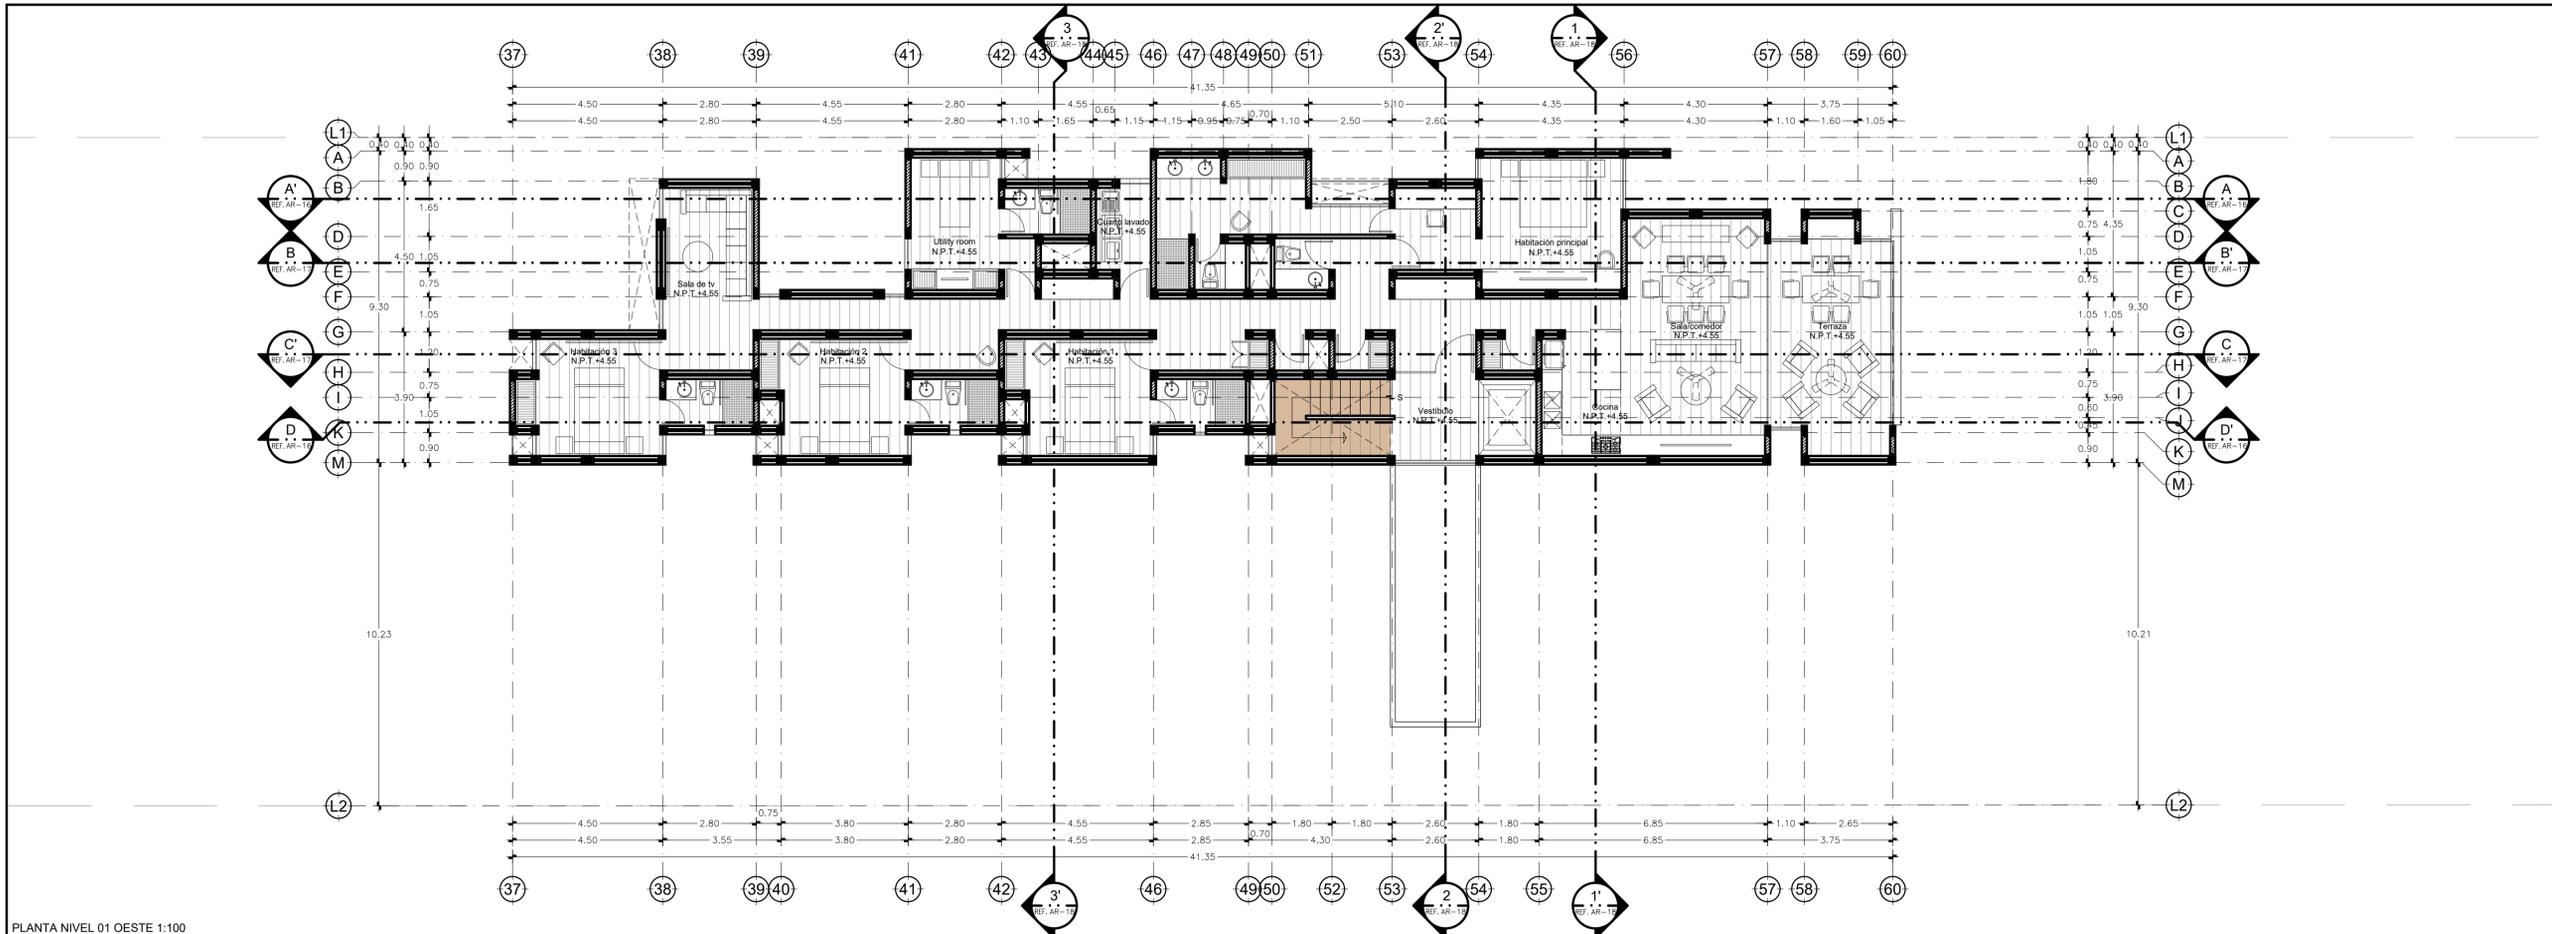

PLANTA NIVEL 01 OESTE 1:100

CROQUIS DE LOCALIZACION

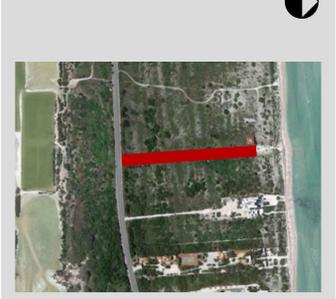

SIMBOLOGIA Y NOTAS :

- | | | | |
|---|---------------------------------|---|--|
| — | INDICA COTA A EJE | — | INDICA PENDIENTE |
| — | INDICA COTA A PARED | — | INDICA NIVEL BAJO DE LOSA |
| — | INDICA NIVEL DE PISO TERMINADO | — | INDICA NIVEL DE BANQUERA |
| — | INDICA NIVEL DE AZOTE TERMINADO | — | INDICA NIVEL BAJO CERRAMIENTO |
| — | INDICA NIVEL DE PISO TERMINADO | — | INDICA NIVEL DE ANTEPECHO |
| — | INDICA NIVEL DE AZOTE TERMINADO | — | INDICA NIVEL DE ANTEPECHO |
| — | INDICA NIVEL DE PRETEL | — | INDICA NIVEL AF. DE CERRAMIENTO |
| — | INDICA NIVEL DE CERRAMIENTO | — | INDICA NIVEL AF. DE PLAFON |
| — | INDICA NIVEL SUPERIOR DE TRASE | — | INDICA CANTO DE NIVEL |
| — | INDICA COTEJO Y REFERENCIA | — | INDICA COTEJO POR FACILIDAD Y REFERENCIA |
| — | INDICA FACILIDAD Y REFERENCIA | — | INDICA COTEJO POR FACILIDAD Y REFERENCIA |
| — | INDICA PLANO DE COTES | — | INDICA DETALLE DE ALBANELERIA Y REFERENCIA A PLANO DE DETALLES |

- NOTAS GENERALES:
1. TODOS LOS ELEMENTOS ESTAN DIBUJADOS CON MEDIDAS TERMINADAS.
 2. TODAS LAS MEDIDAS SERAN VERIFICADAS EN OBRA.
 3. LAS COTAS ROJEAN AL DIBUJO.
 4. EL CONTRATISTA DEBERA VERIFICAR TODAS LAS DIMENSIONES Y CONDICIONES MOSTRADAS EN LOS PLANOS, NOTIFICANDO AL ARQUITECTO SUPERIOR DE CUALQUIER DISCREPANCIA, OMBRO, DESALINEAMIENTO Y/O CONFLICTO RELACIONADO CON EL PROYECTO, EL TRABAJO EN EL AREA DEL PROYECTO SERA SUSPENDIDO HASTA SER APROBADO POR EL ARQUITECTO RESPONSABLE.
 5. EL CONTRATISTA VERIFICARA TODAS LAS CONDICIONES EXISTENTES ANTES DE COMENZAR LA OBRA. SI ENCUENTRA DIFERENCIAS HARA CONTACTO CON EL ARQUITECTO RESPONSABLE.
 6. EL CONTRATISTA DEBERA COORDINARSE CON LOS FABRICANTES Y PROVEEDORES ANTES DE COMENZAR EL TRABAJO RELACIONADO.
 7. EL CONTRATISTA DEBERA NOTIFICAR AL ARQUITECTO SUPERIOR DE CUALQUIER TRABAJO IMPROVEDO QUE AFECTE EL COSTO DEL PROYECTO, EL TRABAJO EXTRA Y/O COSTO DE TAL IMPROVEDO DEBERA SER APROBADO POR ESCRITO ANTES DE SU ELABORACION.

DERECHOS DE AUTOR

EL CONTENIDO DE ESTE PLANO Y TODOS SUS DETALLES SON PROPIEDAD DE MAURICIO GALLEGOS ARQUITECTOS, EL CONTENIDO Y SU AMPLIACION INDEFINIDA PODRA SER USADO PARA ESTE PROYECTO Y TODA REPRODUCCION TOTAL O PARCIAL REQUIERE APROBACION DEL AUTOR.


OBSERVACIONES:

Area de observaciones.




PROYECTO : DEPARTAMENTOS MANGATA
 PLANO : ARQUITECTONICO PLANTAS NIVEL 01
 UBICACION : SAN BRUNO, YUCATAN
 ESCALA : 1:100
 CLAVE : ARQ-03

IMPRESO : EL 1
 ABRIL 2020
 BELLER Y PARRA

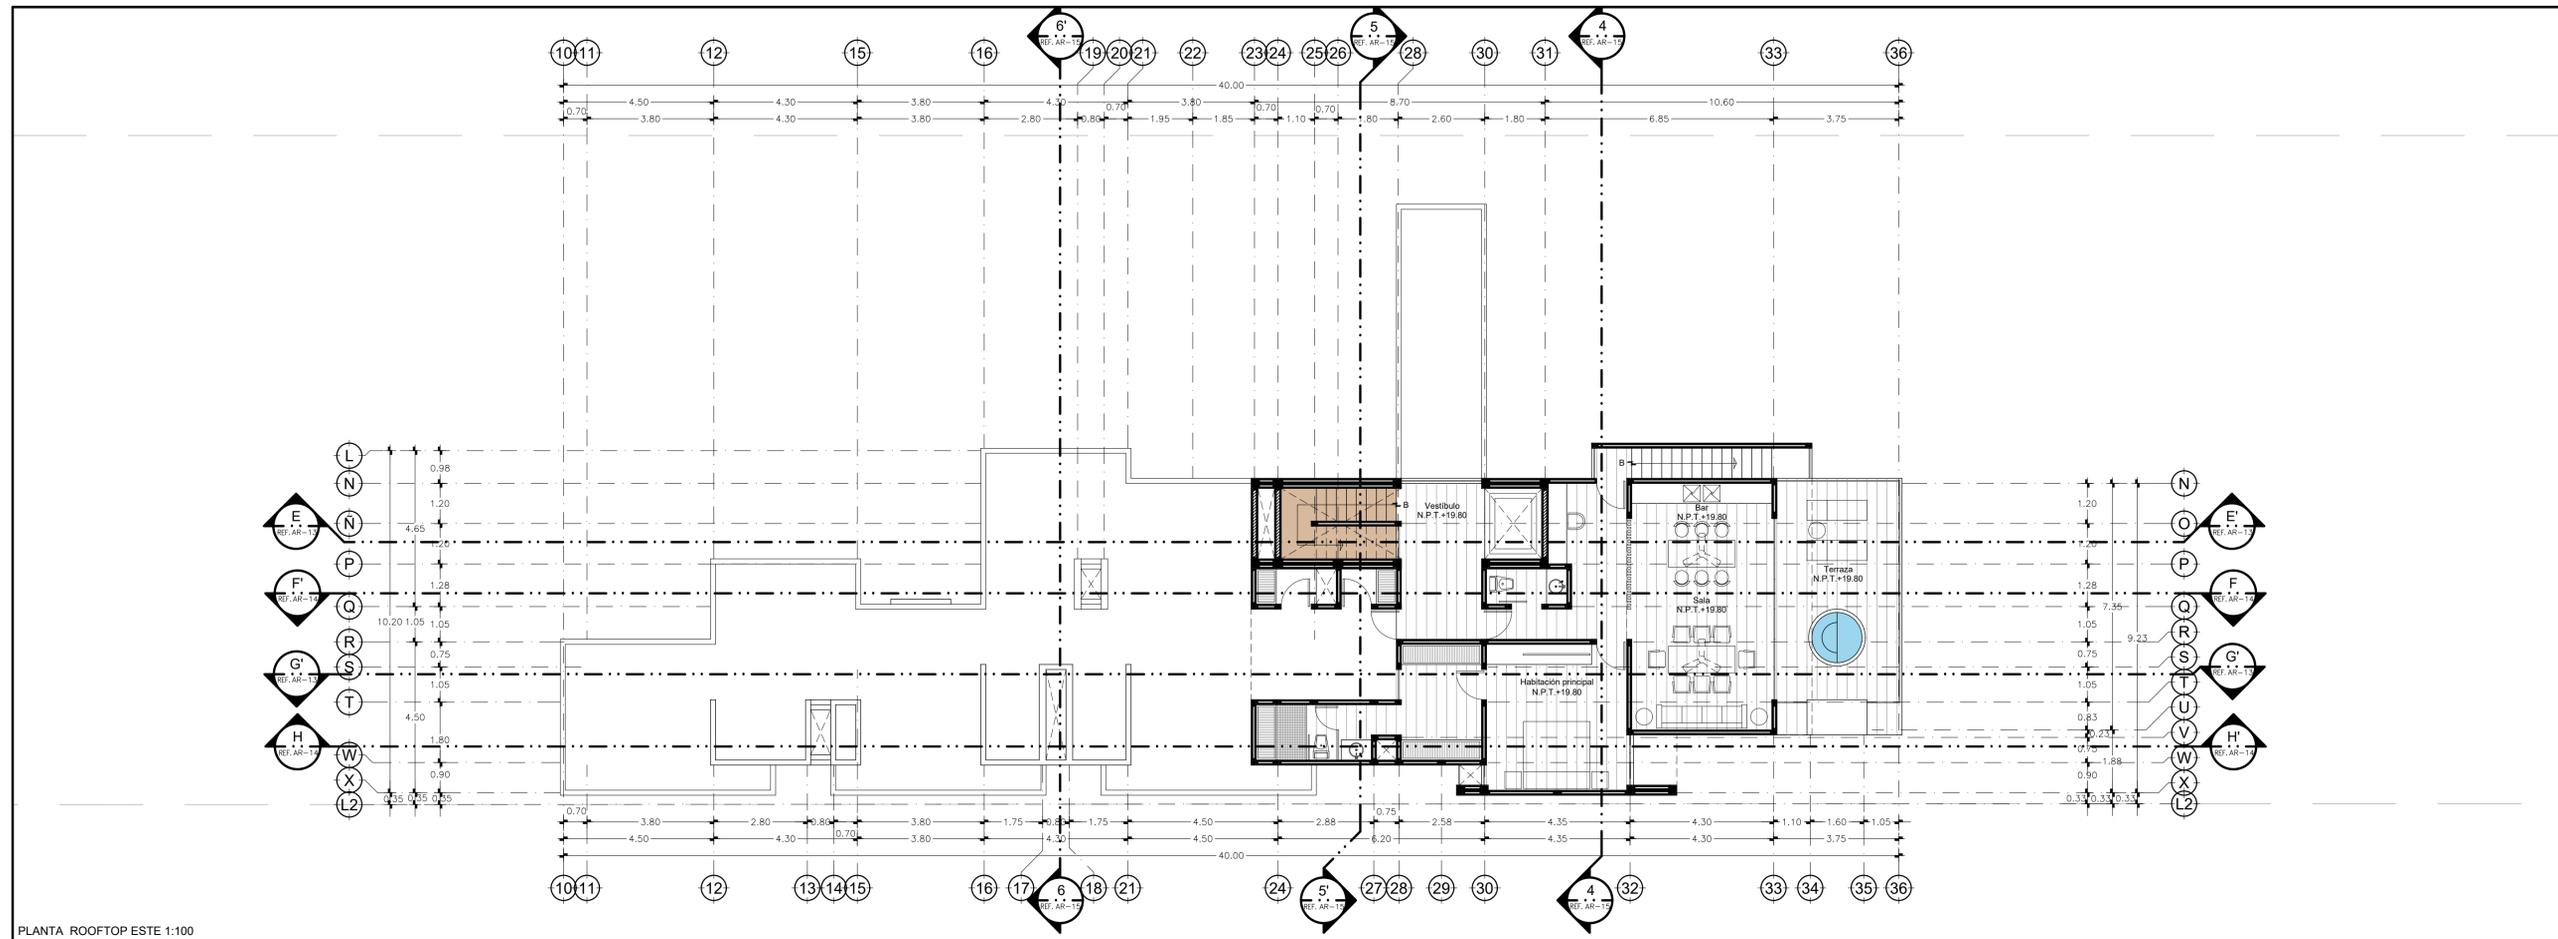


PLANTA ROOFTOP ESTE 1:100

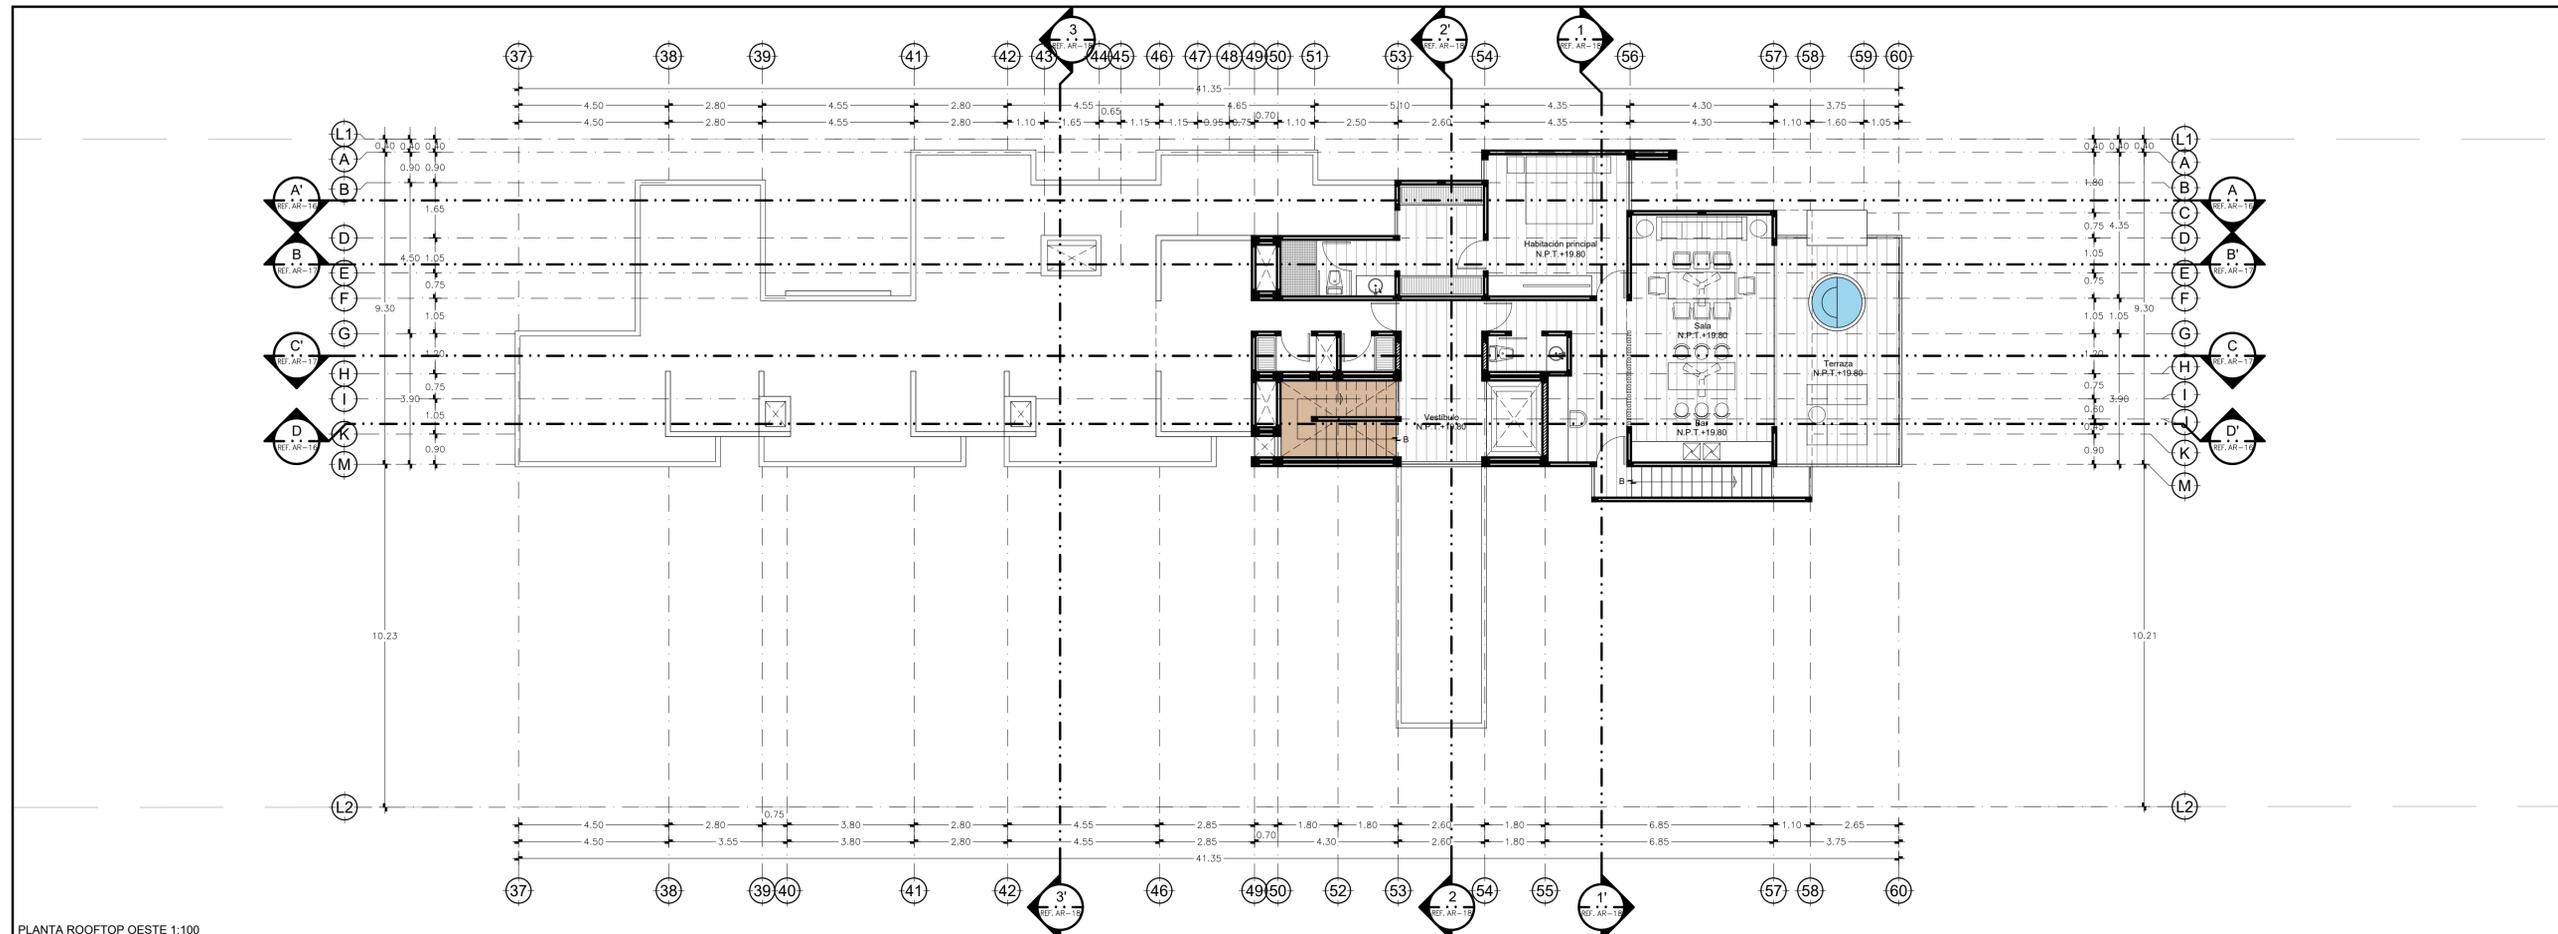

PLANTA ROOFTOP OESTE 1:100

CRUQUIS DE LOCALIZACION

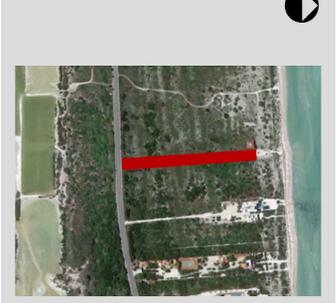

SIMBOLOGIA Y NOTAS :

- | | | | |
|---|----------------------------------|---|--|
| + | INDICA COTA A EJE | — | INDICA PENDIENTE |
| — | INDICA COTA A PARED | — | INDICA NIVEL BAJO DE LOSA |
| — | INDICA NIVEL DE PISO TERMINADO | — | INDICA NIVEL DE SANEAMIENTO |
| — | INDICA NIVEL DE AZOTE TERMINADO | — | INDICA NIVEL BAJO CERRAMIENTO |
| — | INDICA NIVEL DE PISO TERMINADO | — | INDICA NIVEL DE ANTEPECHO |
| — | INDICA NIVEL DE AZOTE TERMINADO | — | INDICA NIVEL DE ANTEPECHO |
| — | INDICA NIVEL DE PRETEL | — | INDICA NIVEL INF. DE CERRAMIENTO |
| — | INDICA NIVEL DE CERRAMIENTO | — | INDICA NIVEL INF. DE PLAFÓN |
| — | INDICA NIVEL SUPERIOR DE TRABAJO | — | INDICA CAMBIO DE NIVEL |
| — | INDICA NIVEL SUPERIOR DE TRABAJO | — | INDICA COTE DE FACILIDAD Y REFERENCIA |
| — | INDICA FACILIDAD Y REFERENCIA | — | INDICA COTE POR FACILIDAD Y REFERENCIA |
| — | INDICA PLANO DE CORTES | — | INDICA DETALLE DE ALBAÑILERIA Y REFERENCIA A PLANO DE DETALLES |

NOTAS GENERALES:
 1. TODOS LOS ELEMENTOS ESTAN DIBUJADOS CON MEDIDAS TERMINADAS.
 2. TODAS LAS MEDIDAS SERÁN VERIFICADAS EN OBRA.
 3. LAS COTAS ROJEAN AL DIBUJO.
 4. EL CONTRATISTA DEBERÁ VERIFICAR TODAS LAS DIMENSIONES Y CONDICIONES MOSTRADAS EN LOS PLANOS, NOTIFICANDO AL ARQUITECTO SUPERIOR DE CUALQUIER DISCREPANCIA, DIFERENCIA, DESVIACIÓN O ERROR RELACIONADO CON EL PROYECTO, EL TRABAJO EN EL ÁREA DEL PROYECTO, SERÁ SUSPENDIDO HASTA SER APROBADO POR EL ARQUITECTO RESPONSABLE.
 5. EL CONTRATISTA VERIFICARÁ TODAS LAS CONDICIONES EXISTENTES ANTES DE COMENZAR LA OBRA. SI ENCUENTRA DIFERENCIAS HABA CONTACTO CON EL ARQUITECTO RESPONSABLE.
 6. EL CONTRATISTA DEBERÁ COORDINARSE CON LOS FABRICANTES Y PROVEEDORES ANTES DE COMENZAR EL TRABAJO RELACIONADO.
 7. EL CONTRATISTA DEBERÁ NOTIFICAR AL ARQUITECTO SUPERIOR DE CUALQUIER TRABAJO IMPROVEDO QUE AFECTE EL COSTO DEL PROYECTO, EL TRABAJO EXTRA Y/O COSTO DE TAL IMPROVEDO DEBERÁ SER APROBADO POR ESCRITO ANTES DE SU ELABORACIÓN.

DERECHOS DE AUTOR
 EL CONTENIDO DE ESTE PLANO Y TODOS SUS DETALLES SON PROPIEDAD DE MAURICIO GALLEGOS ARCHITECTOS, EL CONTENIDO Y SU INFORMACIÓN INICIALES PODRAN SER USADOS PARA ESTE PROYECTO Y TODA REPRODUCCIÓN TOTAL O PARCIAL REQUIERE APROBACIÓN DEL AUTOR.

OBSERVACIONES:



PROYECTO :
DEPARTAMENTOS MANGATA
 PROPIETARIO :
 PLANO:
ARQUITECTÓNICO PLANTAS ROOFTOP
 UBICACION:
SAN BRUNO, YUCATÁN
 ESCALA:
 1:100
 CLAVE :
 ARQ-08

ARCHIVO :
 www.mauriciogallegos.com/DEPARTAMENTOS MANGATA
 IMPRESO: EL :
 JULIO 20 DE 2020

BELLOS Y FINES