



**GRUPO TECTÓNICA**  
DESARROLLO • ARQUITECTURA • CONSTRUCCIÓN

**PROYECTO:**  
RESIDENCIAL SAVARA

**PROPIETARIO:**

**PROYECTISTA:**  
G.C.M ARQUITECTOS

**DIRECCIÓN:**  
TAB CAT 8921 - LOTE 23

**PLANO:**  
PLANTA BAJA

**FECHA:**  
JUNIO 2022

**PERITO RESPONSABLE:**

**SIMBOLOGÍA:**

LOTE 23  
MODELO ISORA

TERRENO REGULAR  
MEDIDAS:  
10.50M FRENTE X  
25.00M FONDO


SUPERFICIE DE  
TERRENO:  
262.50M<sup>2</sup>

ÁREA DE COCHERA:  
28.60M<sup>2</sup>


ÁREA DE LAVADERO:  
5.32M<sup>2</sup>

ÁREA HABITABLE:  
144.99M<sup>2</sup>

ÁREA TOTAL DE  
CONSTRUCCIÓN:  
178.91M<sup>2</sup>

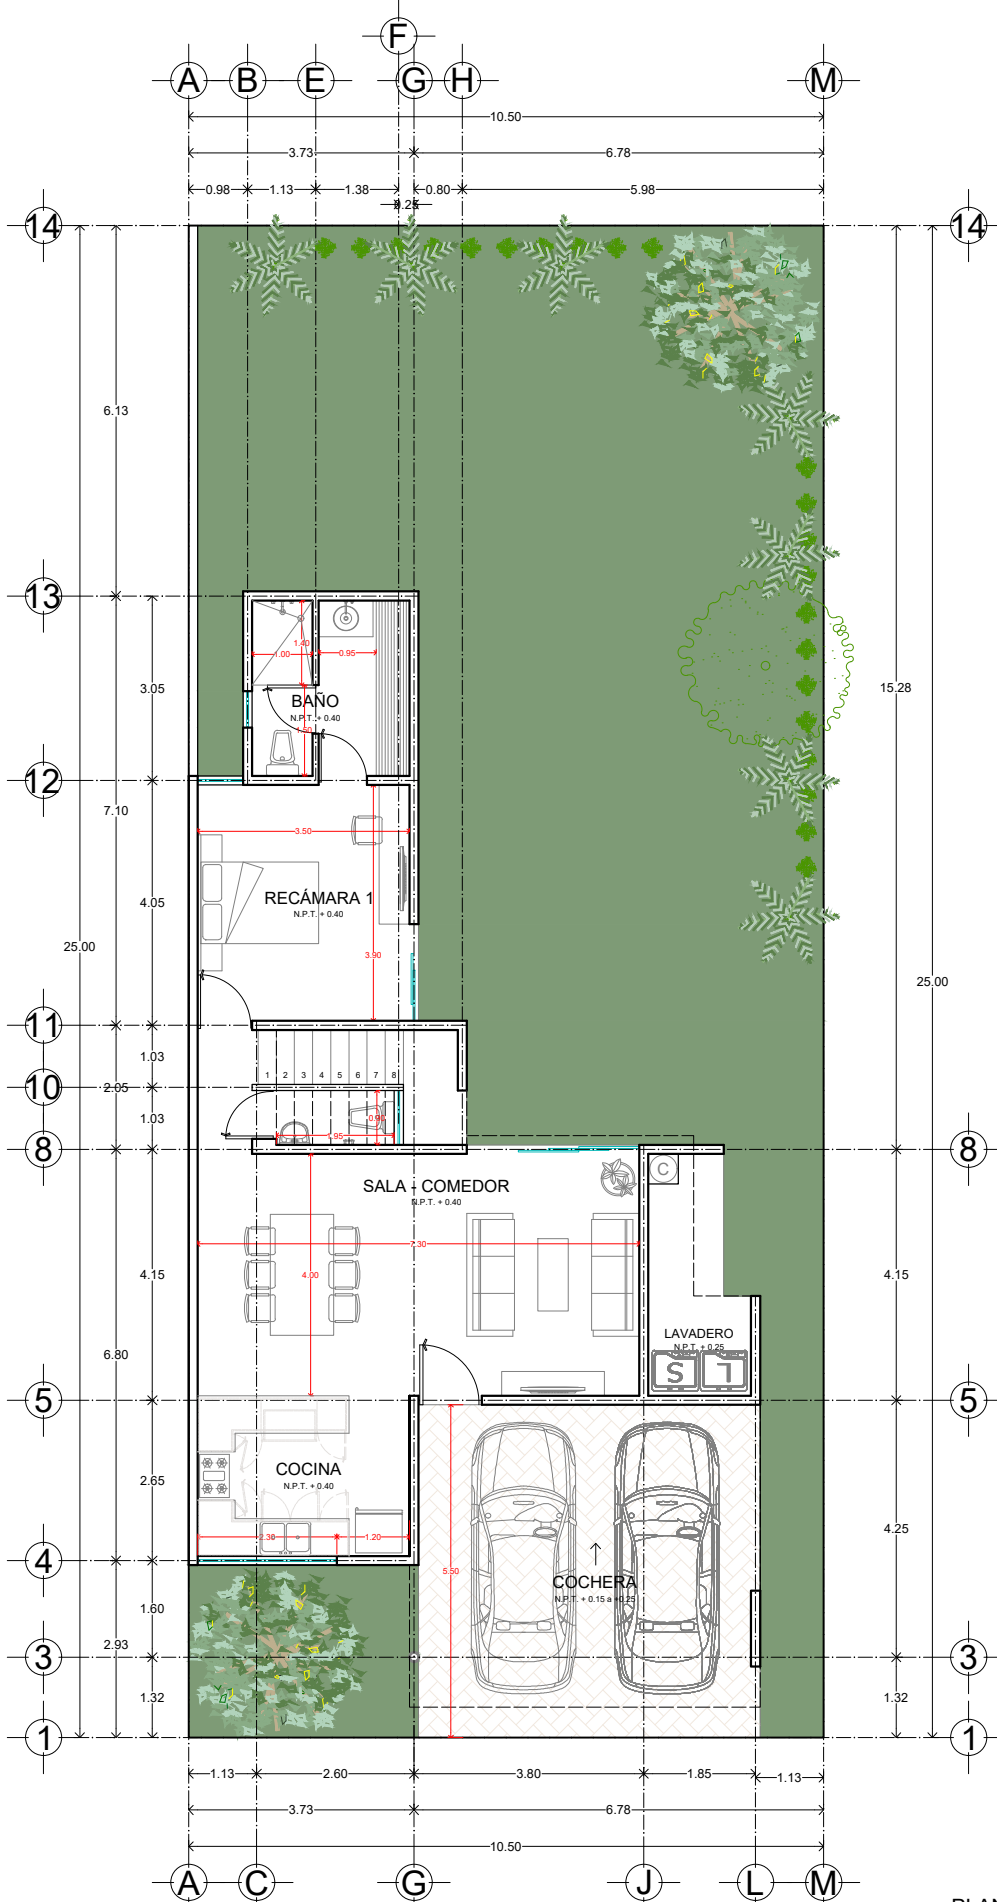

PLANTA BAJA

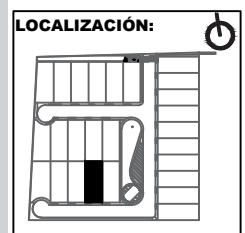

**ESCALA:**  
1:125

**CLAVE:**  
ARQ-01





**GRUPO TECNICA**  
DISEÑO • LINDA • ARQUITECTURA • CONSTRUCCIÓN

**PROYECTO:**  
RESIDENCIAL SAVARA

**PROPIETARIO:**

**PROYECTISTA:**  
G.C.M ARQUITECTOS

**DIRECCIÓN:**  
TAB CAT 8921 - LOTE 23

**PLANO:**  
PLANTA ALTA

**FECHA:**  
JUNIO 2022

**PERITO RESPONSABLE:**

**SIMBOLOGÍA:**

LOTE 23  
MODELO ISORA

TERRENO REGULAR  
MEDIDAS:  
10.50M FRENTE X  
25.00M FONDO

SUPERFICIE DE  
TERRENO:  
262.50M<sup>2</sup>


ÁREA DE COCHERA:  
28.60M<sup>2</sup>

ÁREA DE LAVADERO:  
5.32M<sup>2</sup>

ÁREA HABITABLE:  
144.99M<sup>2</sup>


ÁREA TOTAL DE  
CONSTRUCCIÓN:  
178.91M<sup>2</sup>

**LOCALIZACIÓN:**

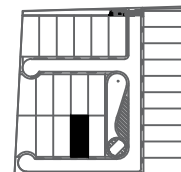

**ESCALA:**  
1:125

**CLAVE:**  
ARQ-02

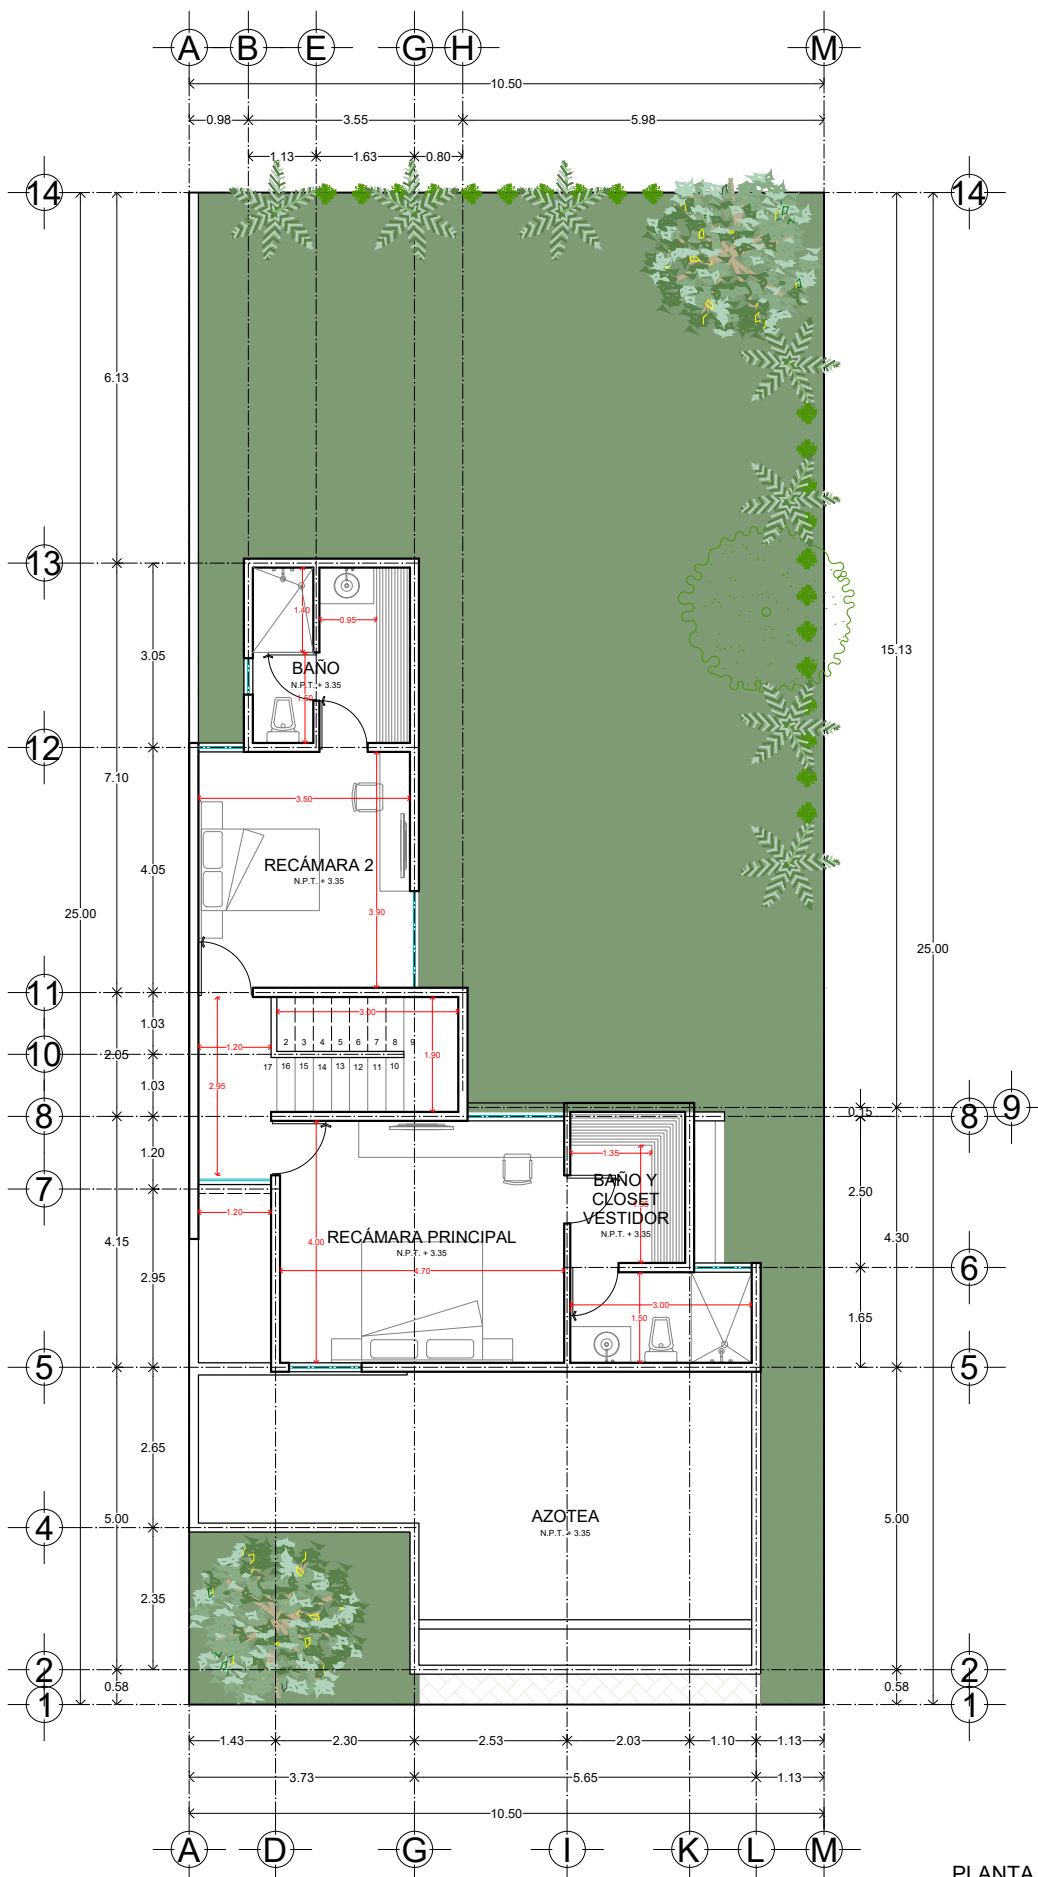

PLANTA ALTA