



**GRUPO TECTÓNICA**  
DESARROLLOS • ARQUITECTURA • CONSTRUCCIÓN

**PROYECTO:**  
RESIDENCIAL SAVARA

**PROPIETARIO:**

**PROYECTISTA:**  
G.C.M ARQUITECTOS

**DIRECCIÓN:**  
TAB CAT 8921 - LOTE 10

**PLANO:**  
PLANTA BAJA

**FECHA:**  
JUNIO 2022

**PERITO RESPONSABLE:**

**SIMBOLOGÍA:**

LOTE 10  
MODELO ARECA

TERRENO REGULAR  
MEDIDAS:  
9.90M FRENTE X  
25.00M FONDO

SUPERFICIE DE  
TERRENO:  
247.50M<sup>2</sup>

ÁREA DE COCHERA:  
33.21M<sup>2</sup>


ÁREA DE LAVADERO:  
4.87M<sup>2</sup>

ÁREA DE VOLADOS:  
0.80M<sup>2</sup>

ÁREA DE TERRAZA:  
23.94M<sup>2</sup>


ÁREA HABITABLE:  
149.61M<sup>2</sup>

ÁREA TOTAL DE  
CONSTRUCCION:  
212.43 M<sup>2</sup>

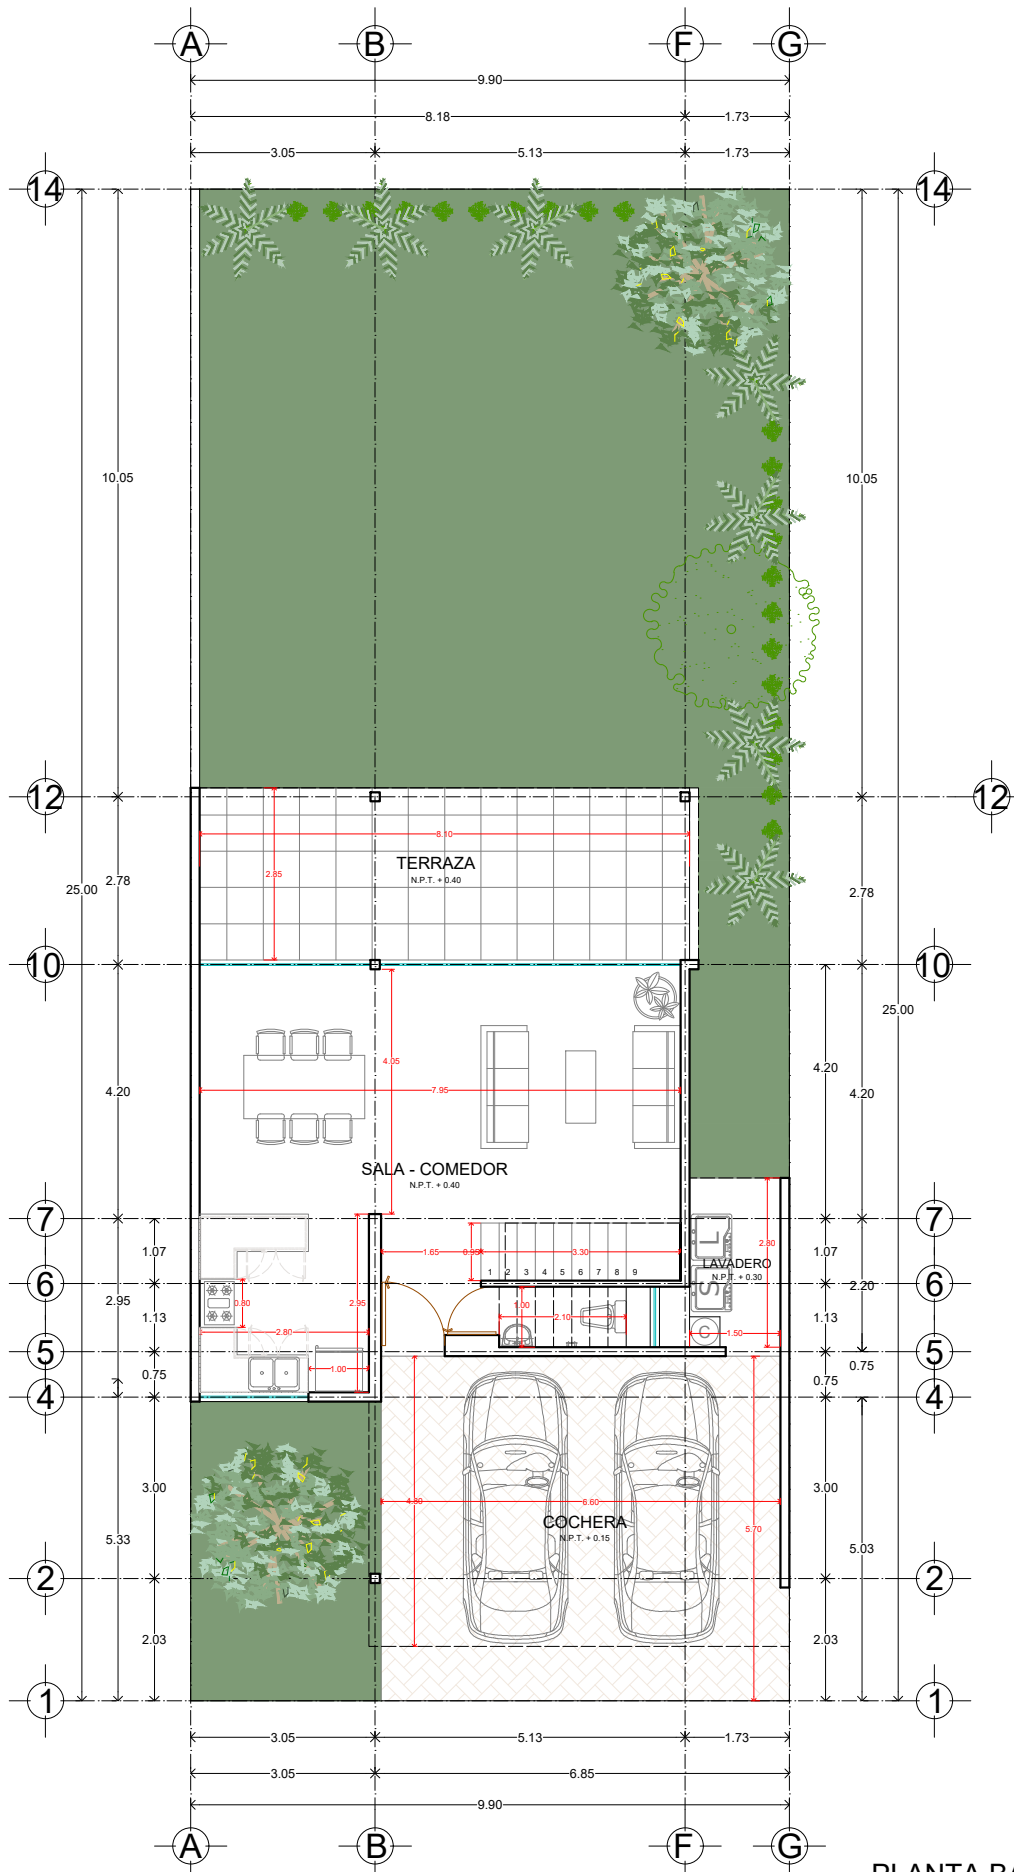

PLANTA BAJA

**LOCALIZACIÓN:**

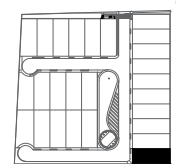

**ESCALA:**  
1:125

**CLAVE:**  
ARQ-01





**GRUPO TECTÓNICA**  
DESARROLLOS • ARQUITECTURA • CONSTRUCCIÓN

**PROYECTO:**  
RESIDENCIAL SAVARA

**PROPIETARIO:**

**PROYECTISTA:**  
G.C.M ARQUITECTOS

**DIRECCIÓN:**  
TAB CAT 8921 - LOTE 10

**PLANO:**  
PLANTA ALTA

**FECHA:**  
JUNIO 2022

**PERITO RESPONSABLE:**

**SIMBOLOGÍA:**

LOTE 10  
MODELO ARECA

TERRENO REGULAR  
MEDIDAS:  
9.90M FRENTE X  
25.00M FONDO

SUPERFICIE DE  
TERRENO:  
247.50M<sup>2</sup>

ÁREA DE COCHERA:  
33.21M<sup>2</sup>

ÁREA DE LAVADERO:  
4.87M<sup>2</sup>


ÁREA DE VOLADOS:  
0.80M<sup>2</sup>

ÁREA DE TERRAZA:  
23.94M<sup>2</sup>

ÁREA HABITABLE:  
149.61M<sup>2</sup>


ÁREA TOTAL DE  
CONSTRUCCION:  
212.43 M<sup>2</sup>

**LOCALIZACIÓN:**

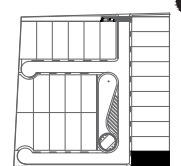

**ESCALA:**  
1:125

**CLAVE:**  
ARQ-02

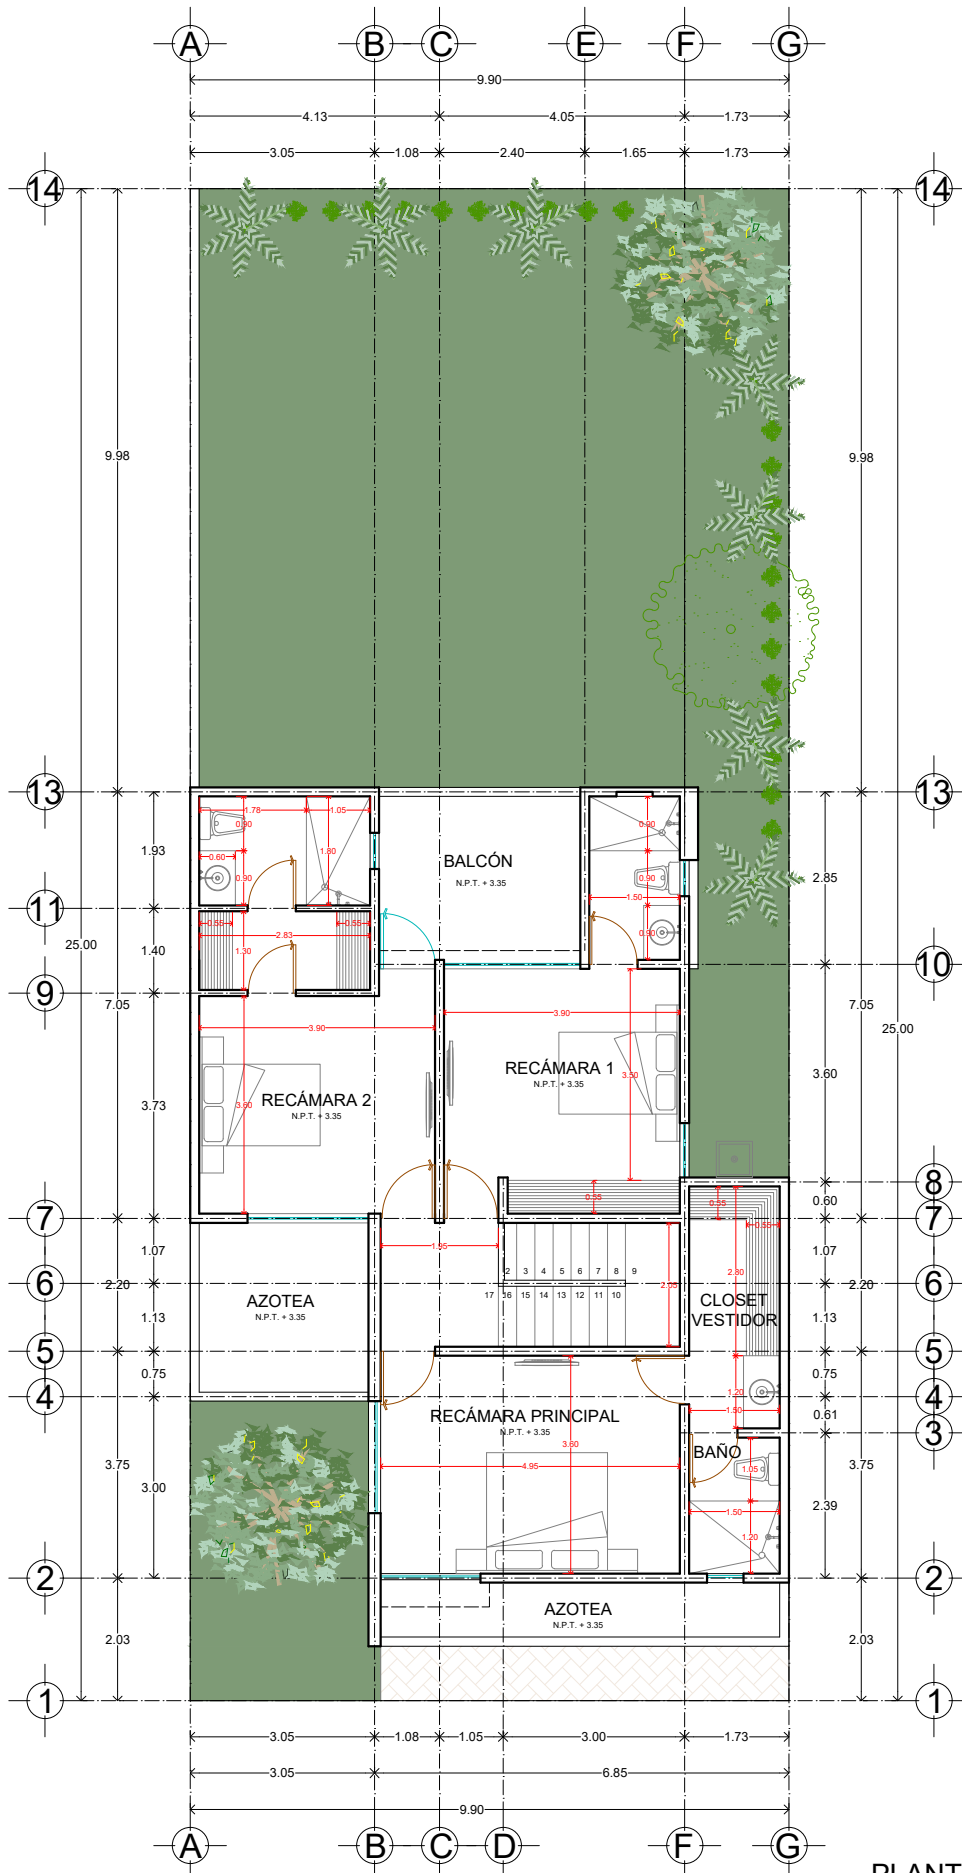

PLANTA ALTA