

R I G E N

RESIDENCES



ORIGEN IS A EVERITHING, THE STARTING POINT OF A NEW  
LIFE, A NEW HOUSE, NEW STORIES AND EXPERIENCES. THE  
ORIGIN TO ACHIEVE A SUCCESSFUL INVESTMENT, AS PROMO-  
TED BY DREAM BUILT.

ORIGEN ES UN TODO, EL PUNTO DE PARTIDA DE UNA NUEVA  
VIDA, NUEVA CASA, NUEVAS HISTORIAS Y EXPERIENCIAS. EL  
ORIGEN PARA LOGRAR UNA INVERSIÓN EXITOSA, TAL CUAL  
COMO LO PROMUEVE DREAM BUILT.











EXPERIENCE THAT INSPIRES COMFORT, FOR LONG STAYS AND FAMILY INCLUSIVE

EXPERIENCIA QUE PROMUEVE LA COMODIDAD, ESTANCIAS LARGAS, INCLUSIVE PARA FAMILIAS






LUXURY PROPERTIES WITH MODERN DETAILS AND QUALITY ILLUMINATED SPACES  
PROPIEDAD DE LUJO CON ACABADOS MODERNOS Y DE CALIDAD CON ESPACIOS ILUMINADOS






INFRAESTRUCTURA +  
AMBIENTE HOLÍSTICO

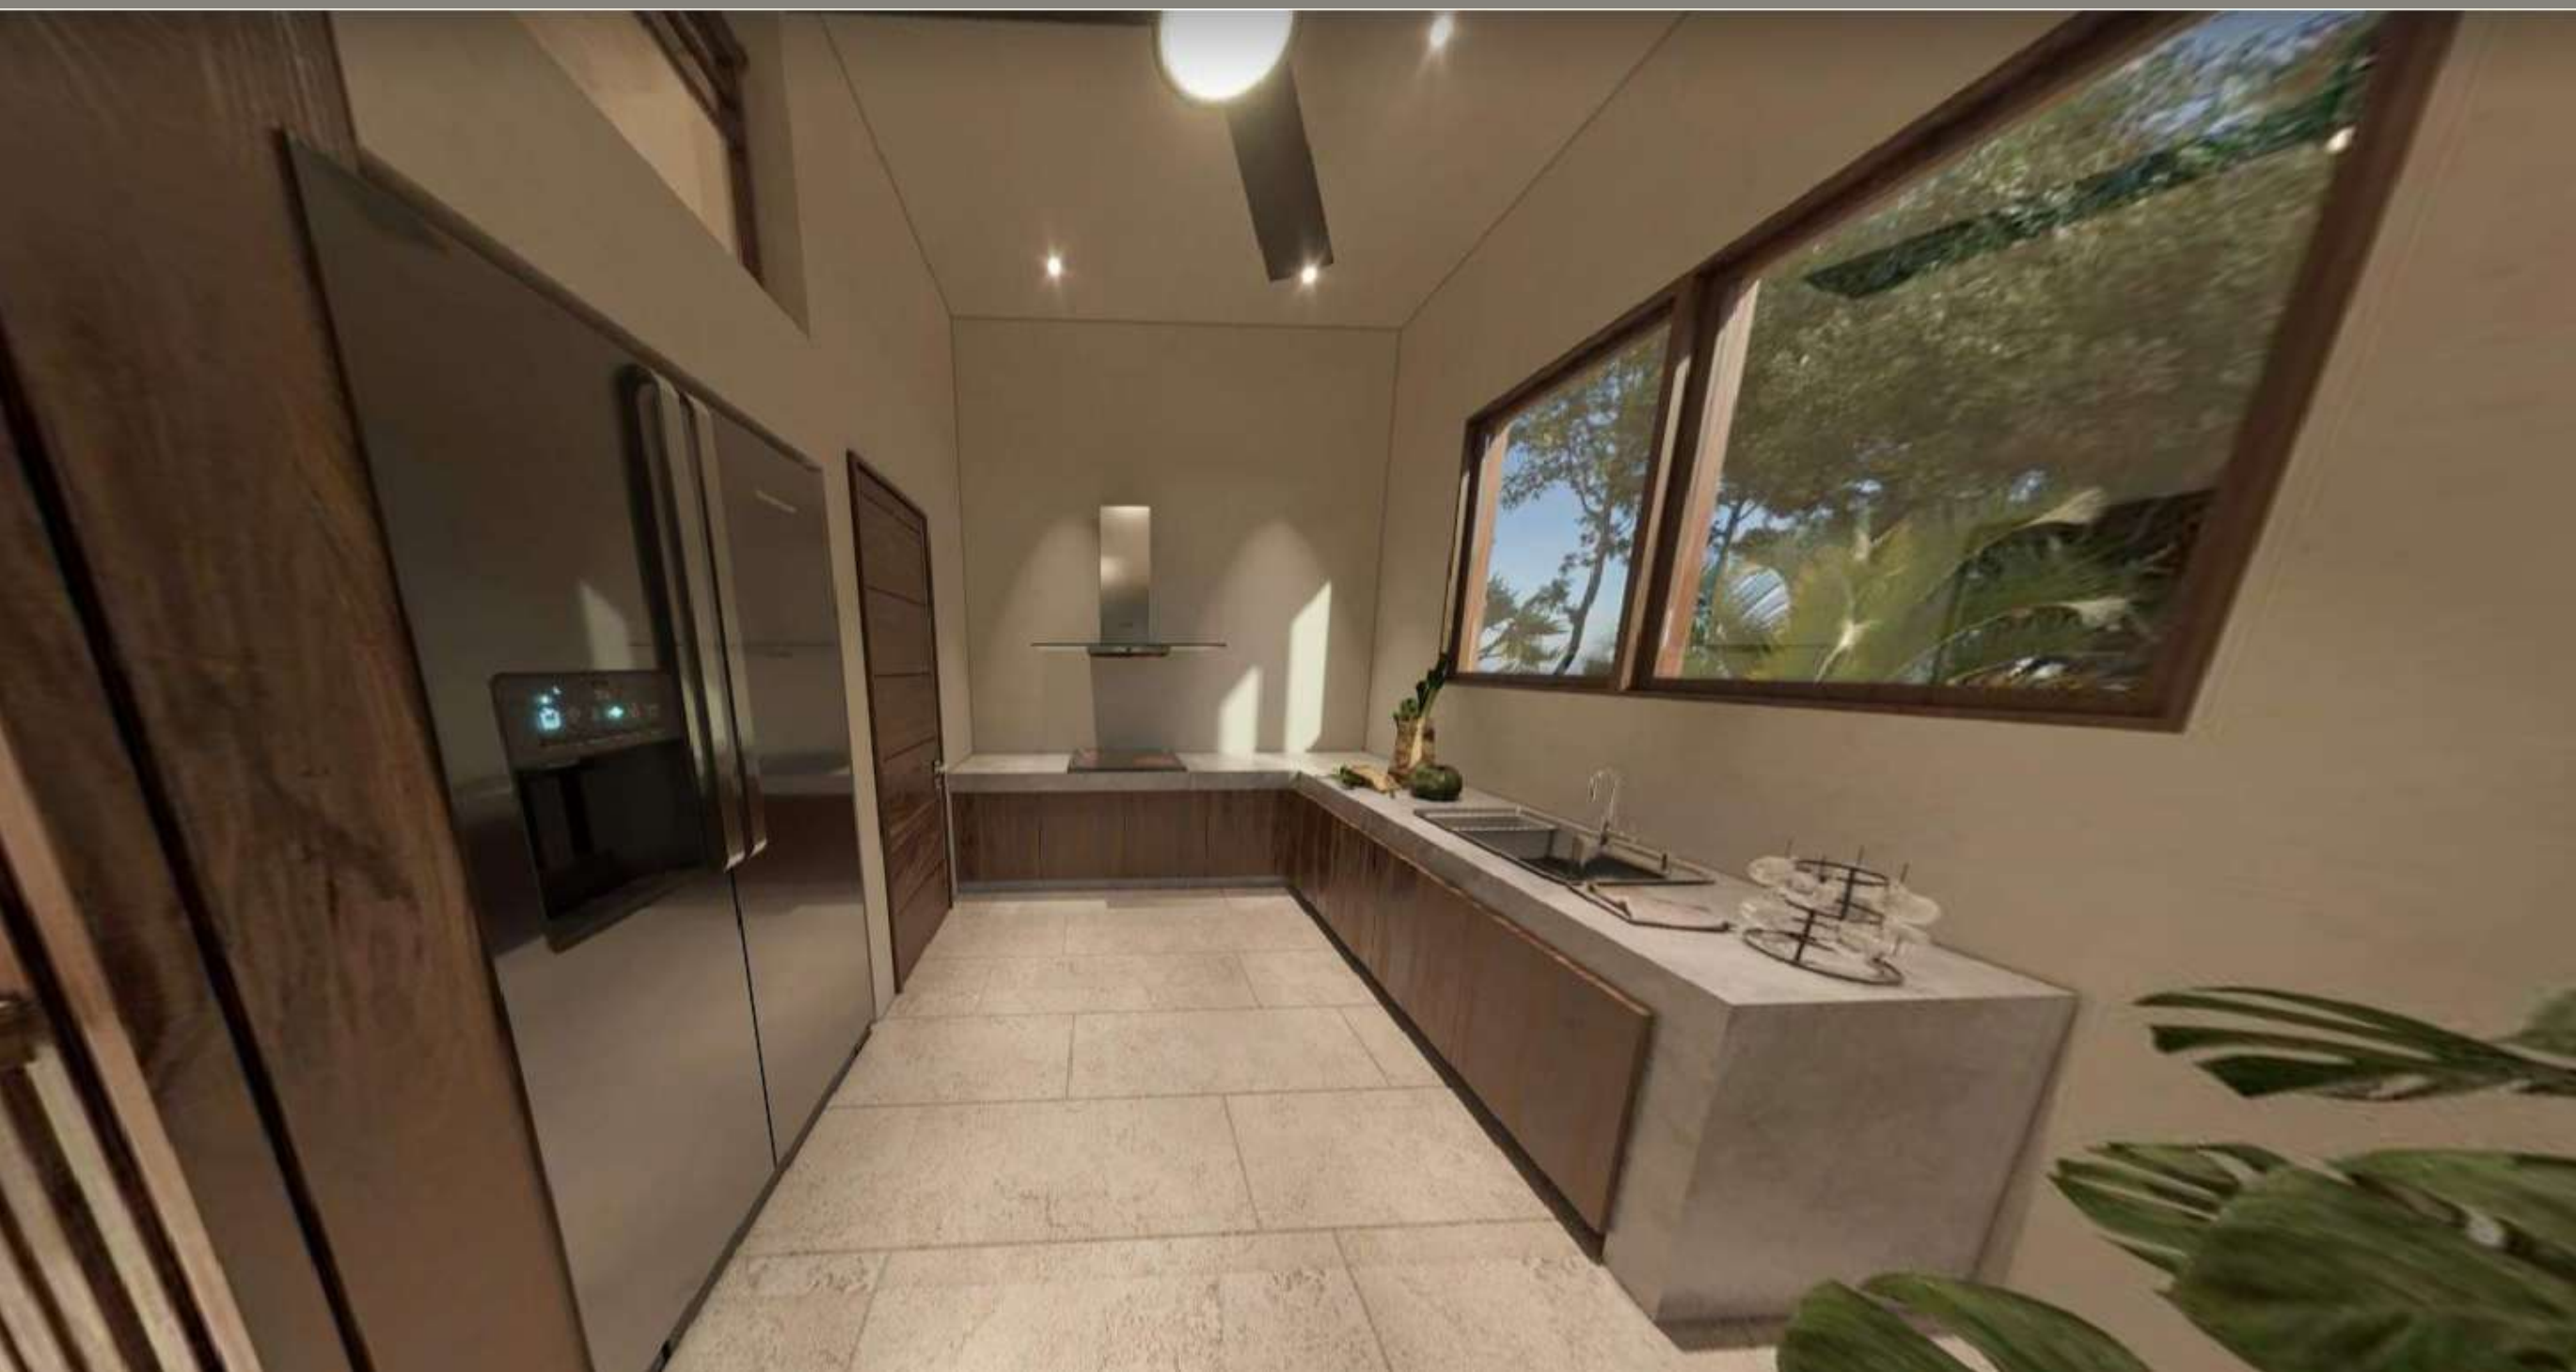









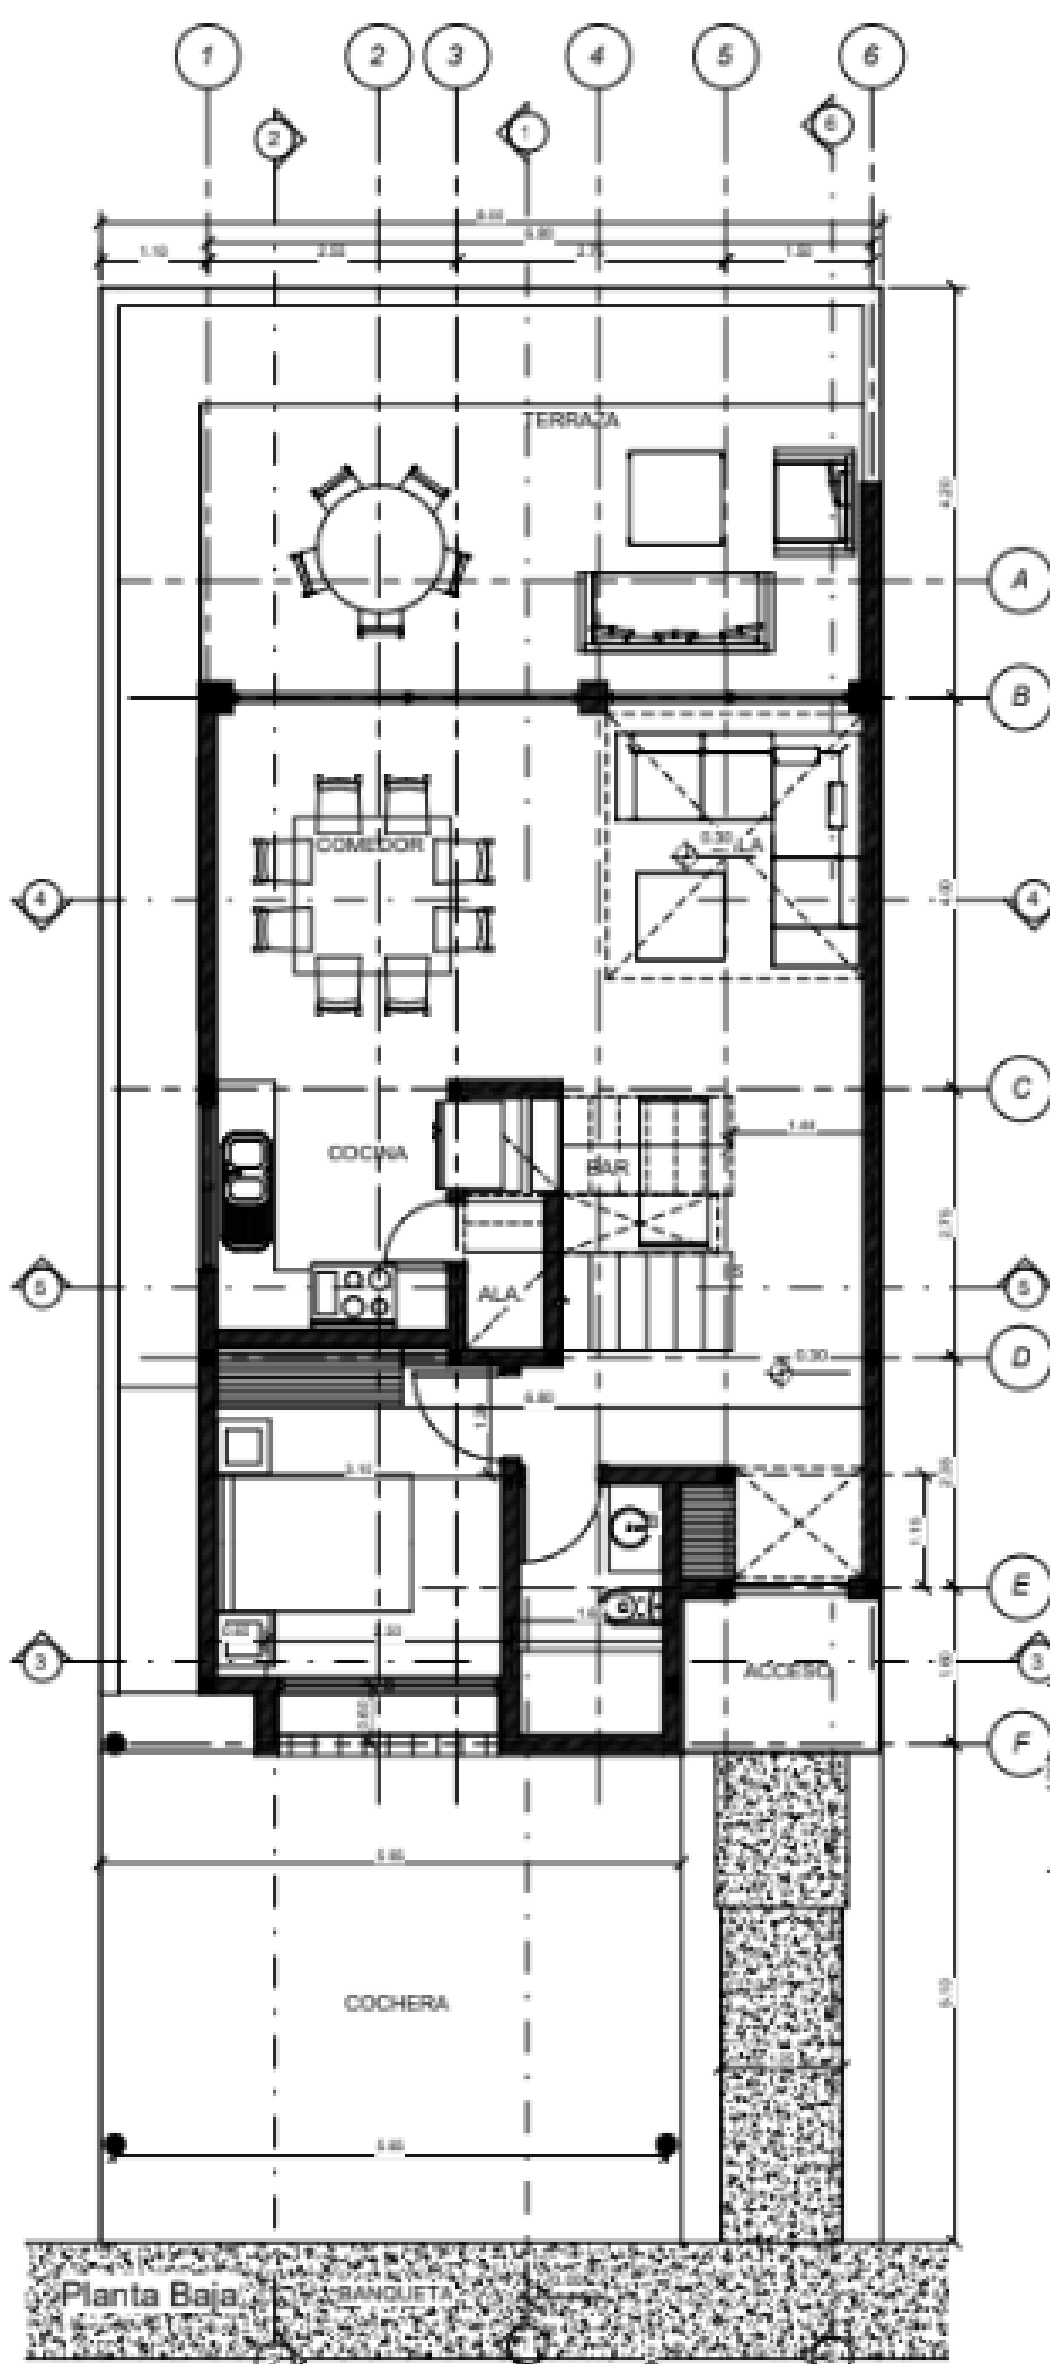

Planta Baja

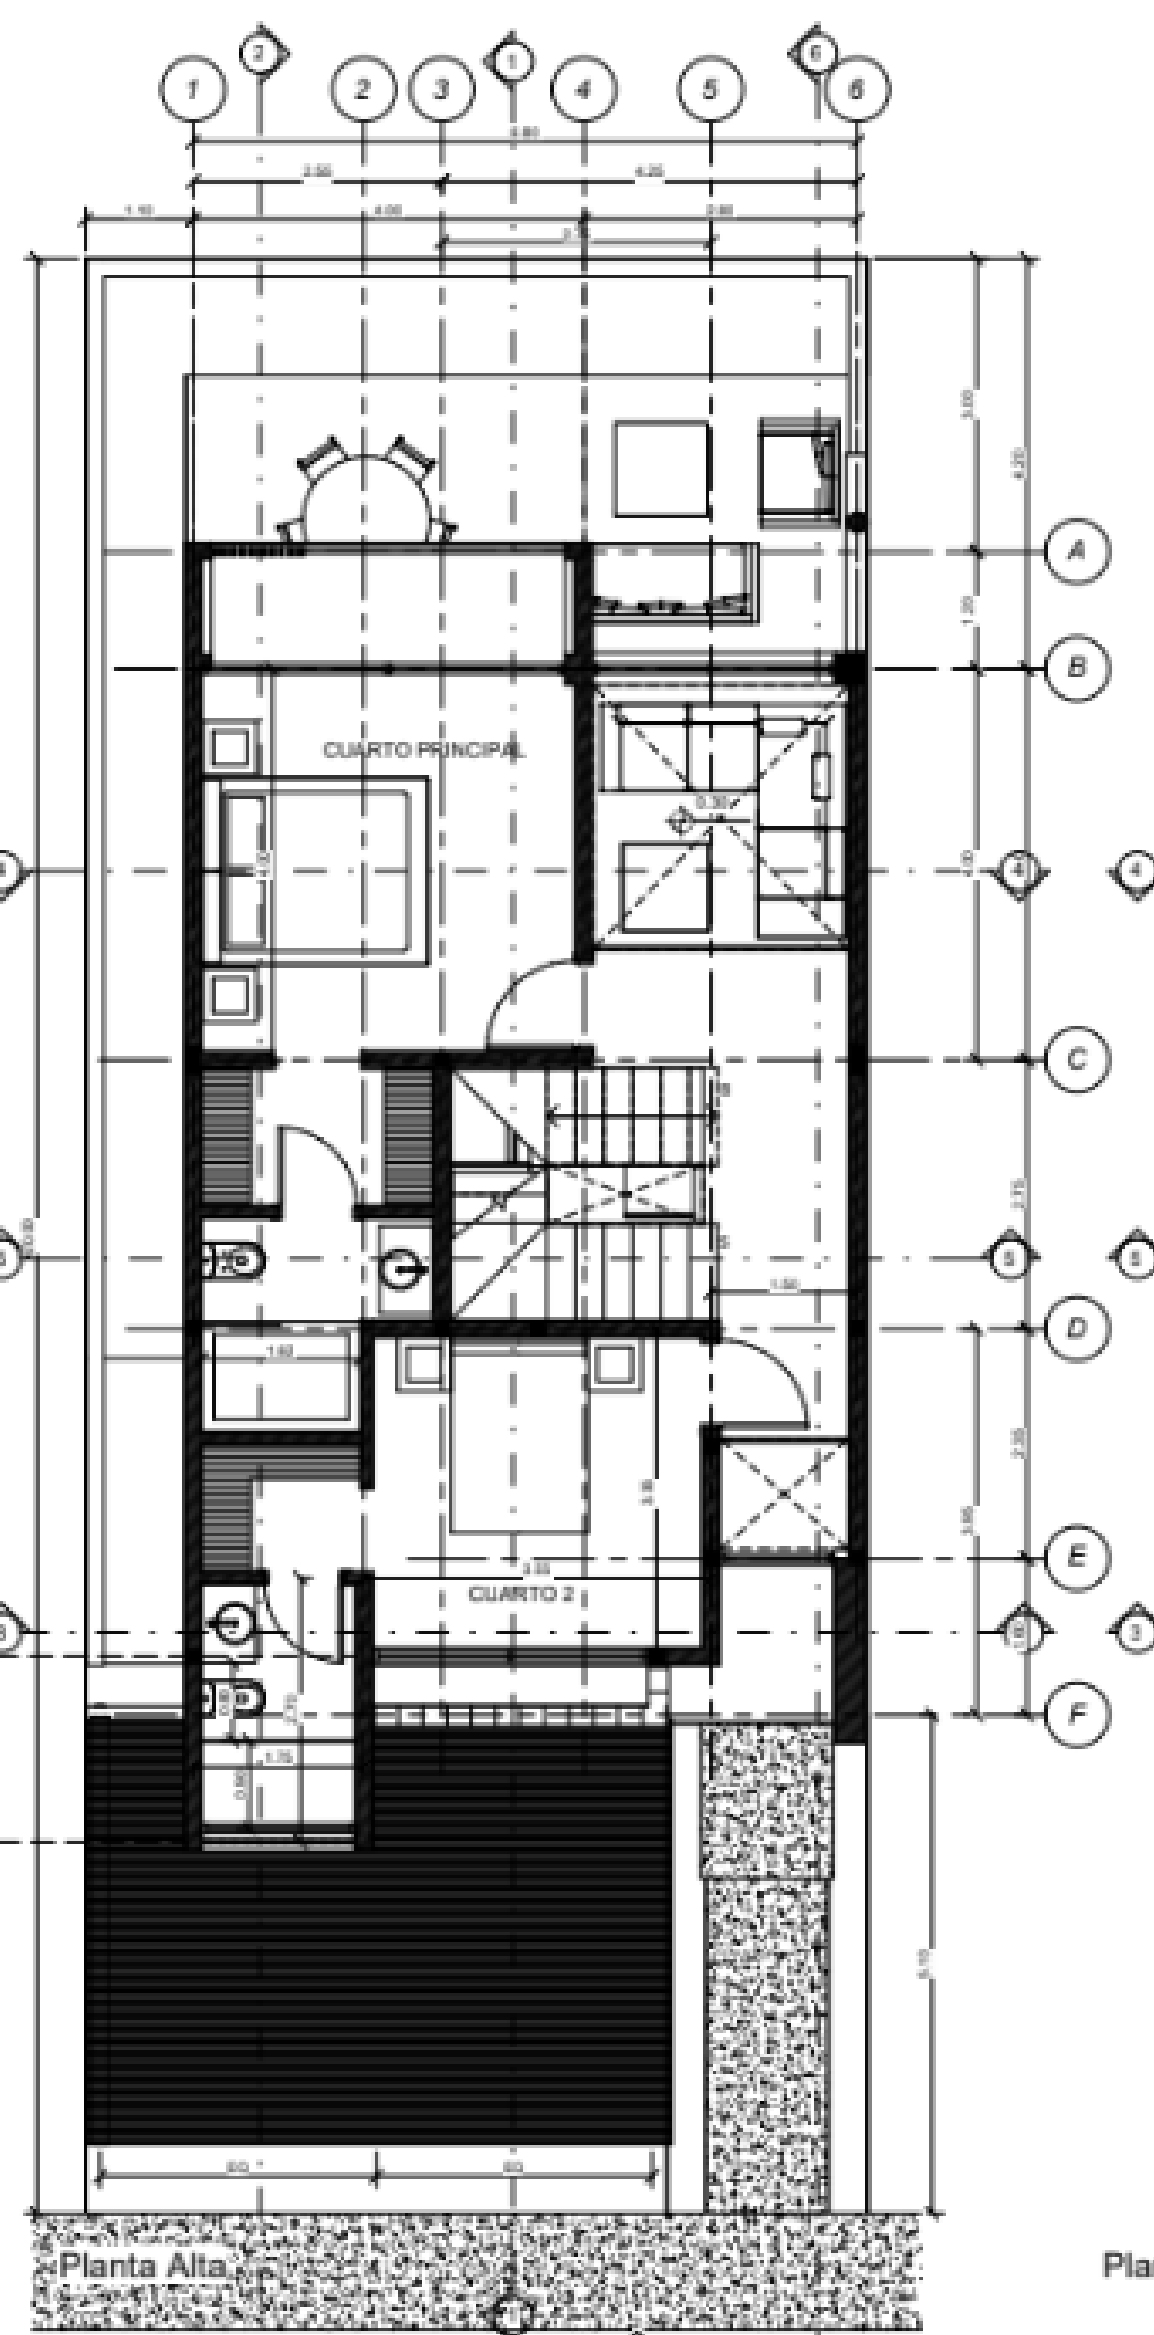

Planta Alta

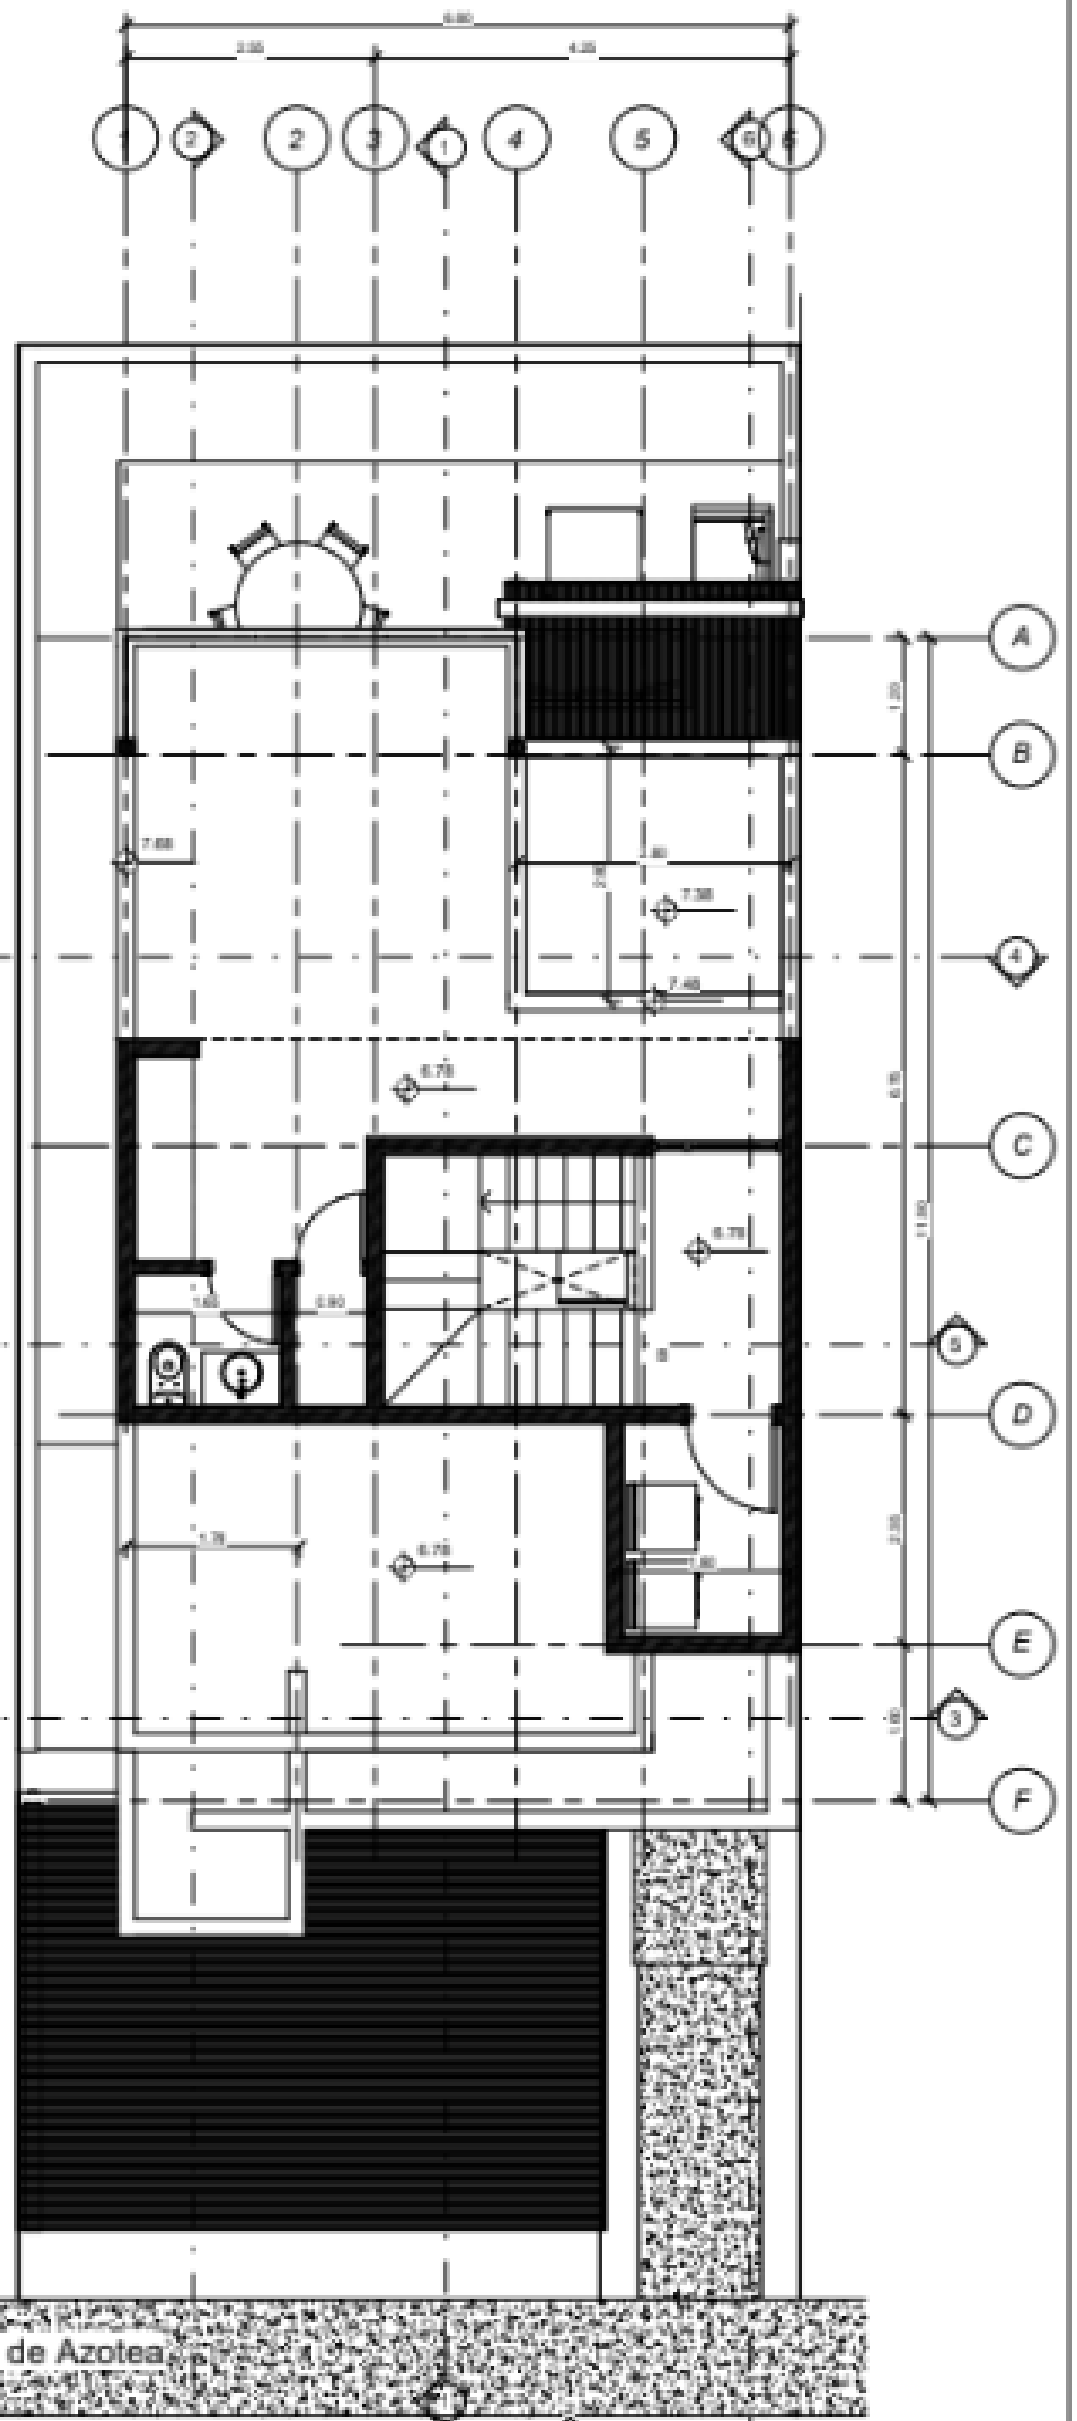

Planta de Azotea

GOBIERNO DEL ESTADO DE QUINTANA ROO  
 H. AYUNTAMIENTO DE TULUM  
 DIRECCION GENERAL DE DESARROLLO URBANO

PROYECTO DE LOCALIZACION Y NORTE

Notas

DATOS DEL PROPIETARIO

NOMBRE: \_\_\_\_\_  
 DIRECCION: \_\_\_\_\_  
 TELEFONO: \_\_\_\_\_ PROPIETARIO: \_\_\_\_\_

DATOS DEL AUTOR DEL PROYECTO ARQUITECTONICO

NOMBRE: \_\_\_\_\_  
 CULDA PROFESIONAL: \_\_\_\_\_ CIUDAD: \_\_\_\_\_  
 DIRECCION: \_\_\_\_\_  
 TELEFONO: \_\_\_\_\_

SELLO DEL DIRECTOR RESPONSABLE DE OBRA

NOMBRE: \_\_\_\_\_  
 CULDA PROFESIONAL: \_\_\_\_\_ CIUDAD: \_\_\_\_\_  
 DIRECCION: \_\_\_\_\_  
 TELEFONO: \_\_\_\_\_

SUPERFICIE POR CONSTRUIR O REGISTRAR			
USO	Superficie	Superficie	Superficie
Edificatoria	11.97 m <sup>2</sup>	11.97 m <sup>2</sup>	11.97 m <sup>2</sup>
Planta Baja	11.97 m <sup>2</sup>	11.97 m <sup>2</sup>	11.97 m <sup>2</sup>
Planta Alta	11.97 m <sup>2</sup>	11.97 m <sup>2</sup>	11.97 m <sup>2</sup>
Planta de Azotea	11.97 m <sup>2</sup>	11.97 m <sup>2</sup>	11.97 m <sup>2</sup>
TOTAL	35.91 m <sup>2</sup>	35.91 m <sup>2</sup>	35.91 m <sup>2</sup>

SUPERFICIE POR CONSTRUIR O REGISTRAR			
USO	Superficie	Superficie	Superficie
Edificatoria	11.97 m <sup>2</sup>	11.97 m <sup>2</sup>	11.97 m <sup>2</sup>
Planta Baja	11.97 m <sup>2</sup>	11.97 m <sup>2</sup>	11.97 m <sup>2</sup>
Planta Alta	11.97 m <sup>2</sup>	11.97 m <sup>2</sup>	11.97 m <sup>2</sup>
Planta de Azotea	11.97 m <sup>2</sup>	11.97 m <sup>2</sup>	11.97 m <sup>2</sup>
TOTAL	35.91 m <sup>2</sup>	35.91 m <sup>2</sup>	35.91 m <sup>2</sup>

SELLO DE AUTORIZACION DE DESARROLLO URBANO

PROYECTO: CASA BAK 154

PLAN PROYECTO: A101

UBICACION: Residencial Bak Tulum

PROPIETARIO: DREAM BUILD

PLAN: ARQ. PLANTA BAJA Y ALTA

ARCHIVO: A101


ESCALA: 1 : 50

ACOTACION: METROS

FECHA: 22.04.2022

PLANOS



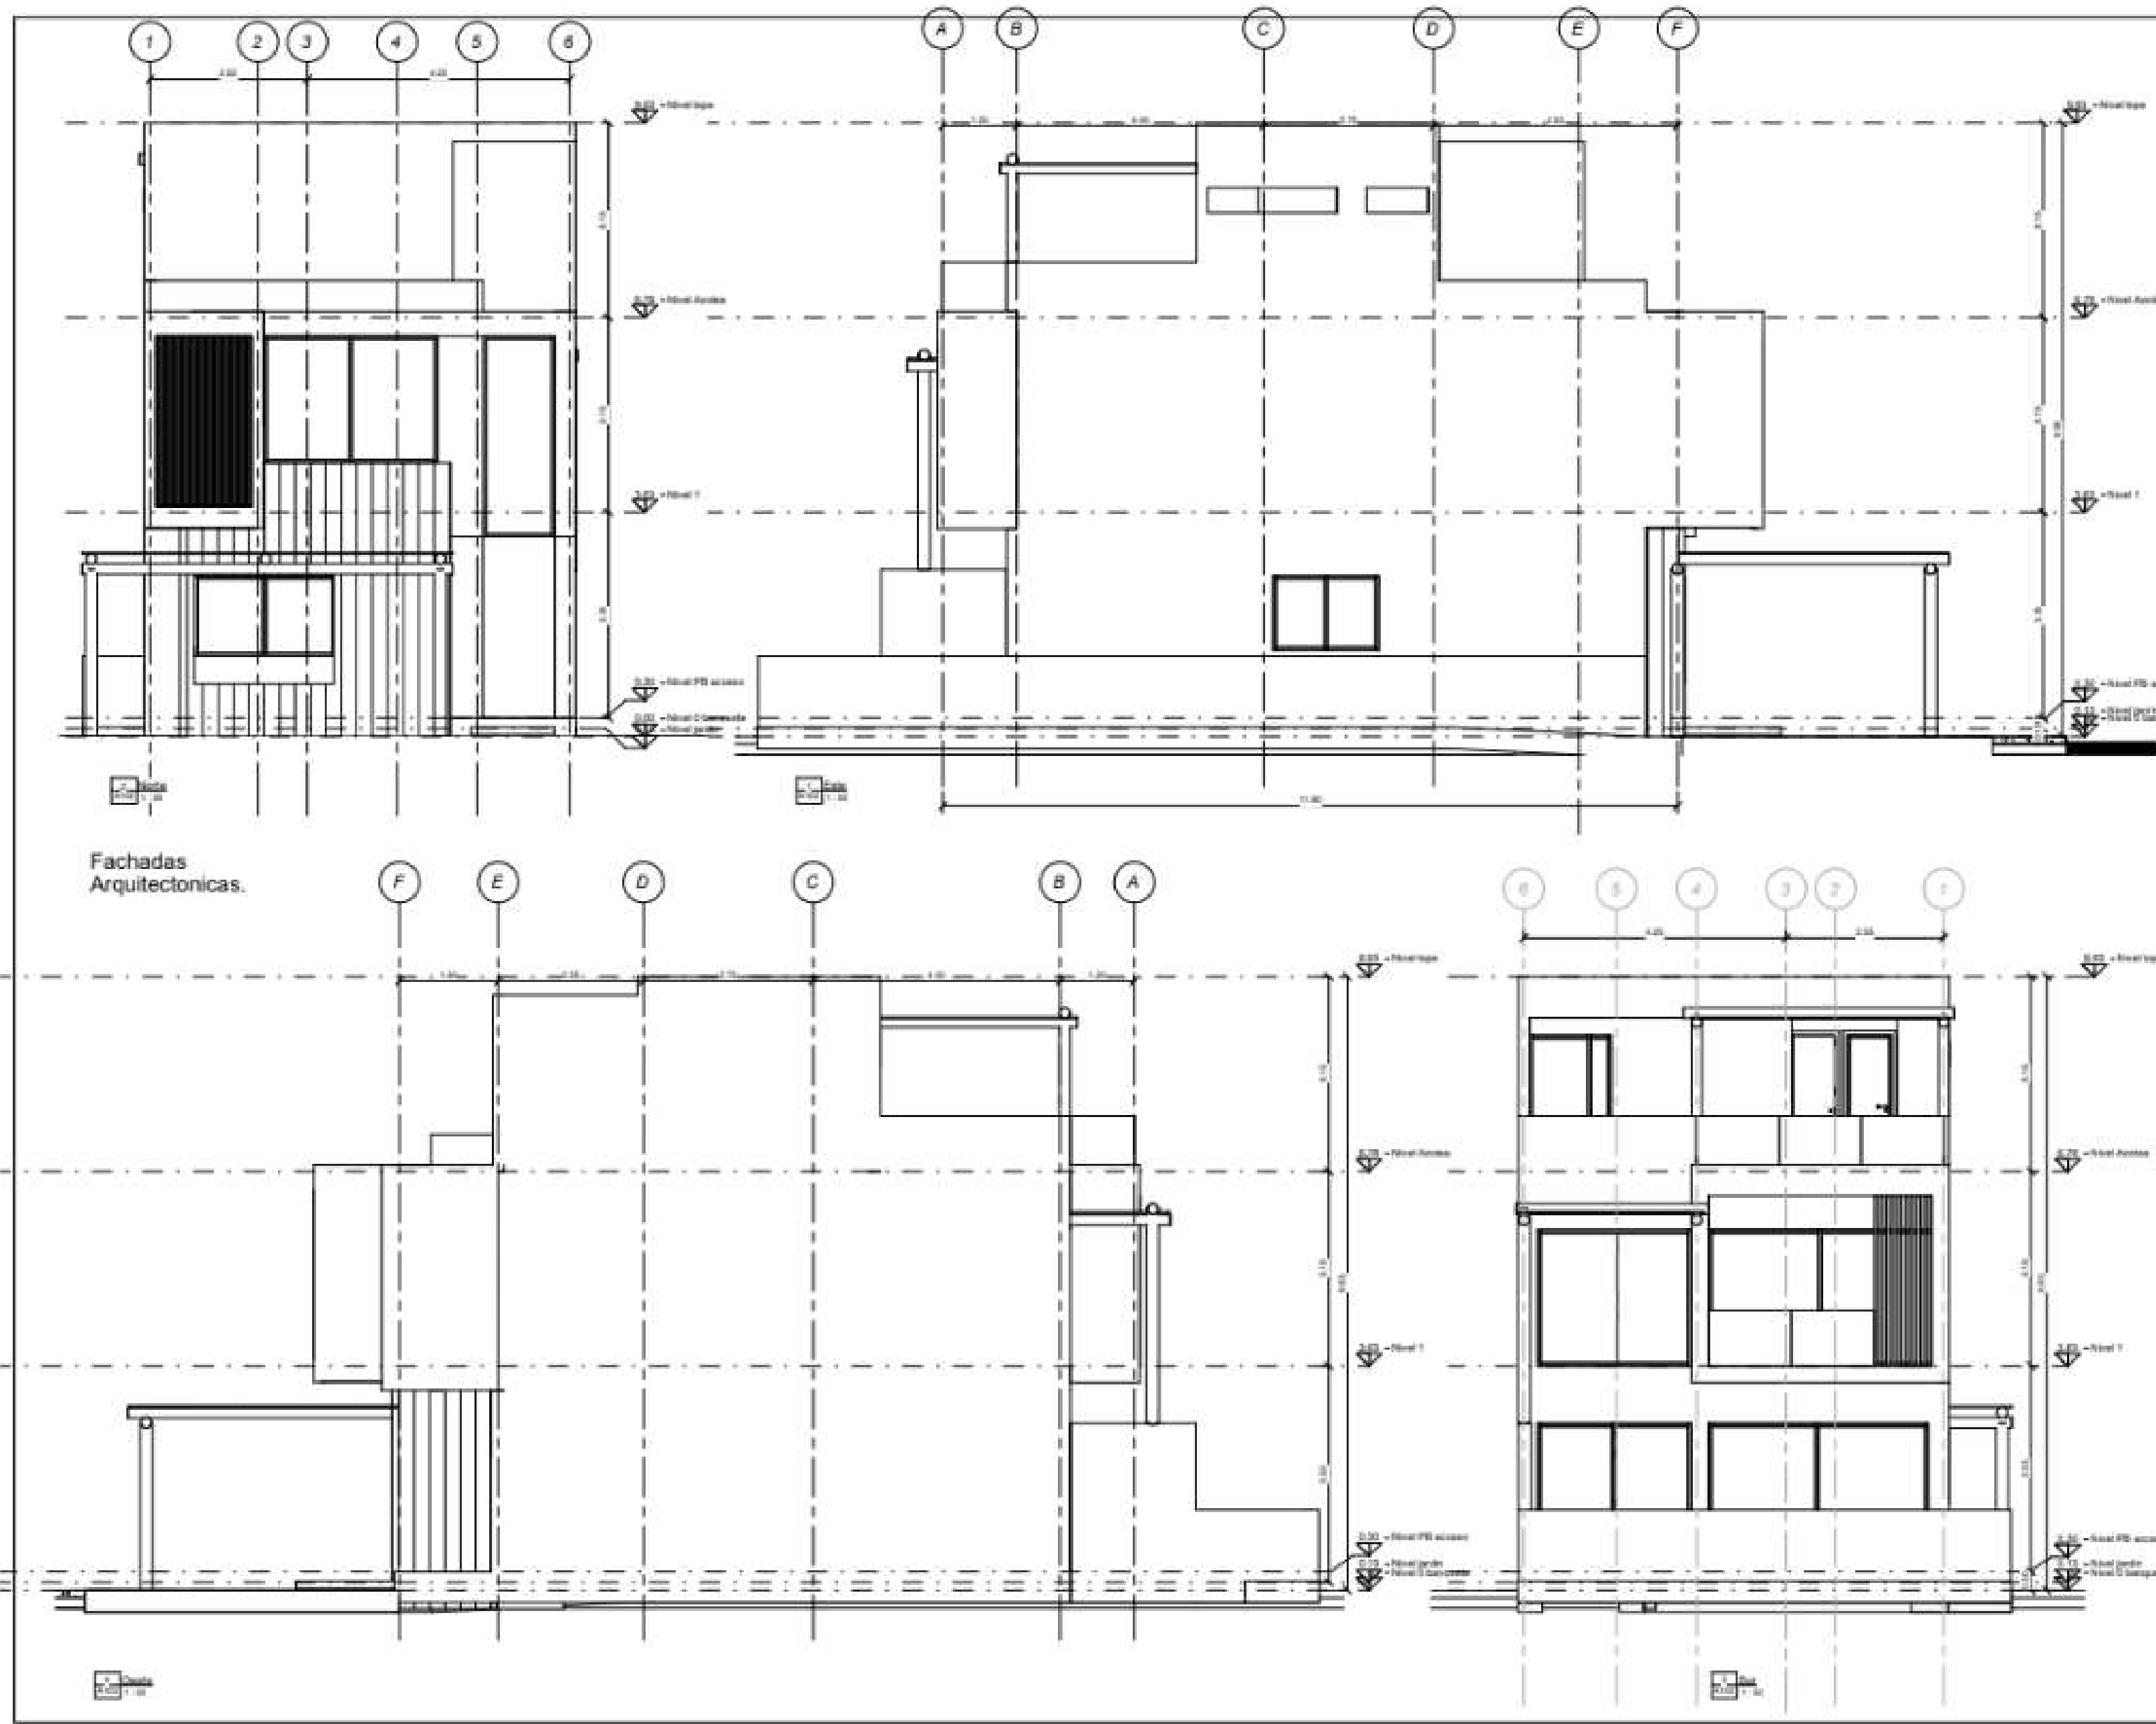

GOBIERNO DEL ESTADO DE QUINTANA ROO  
 H. AYUNTAMIENTO DE TULUM  
 DIRECCION GENERAL DE DESARROLLO URBANO

PROYECTO: CASA BAK 154

Norte

DATOS DEL PROPIETARIO:  
 NOMBRE: \_\_\_\_\_  
 DIRECCION: \_\_\_\_\_  
 TELEFONO: \_\_\_\_\_ PROPIETARIO: \_\_\_\_\_

DATOS DEL AUTOR DEL PROYECTO ARQUITECTONICO:  
 NOMBRE: \_\_\_\_\_  
 CESSLA PROFESIONAL: DUEÑO  
 DIRECCION: \_\_\_\_\_  
 TELEFONO: \_\_\_\_\_

SELLO DEL DIRECTOR RESPONSABLE DE OBRAS:  
 NOMBRE: \_\_\_\_\_  
 CESSLA PROFESIONAL: DUEÑO  
 DIRECCION: \_\_\_\_\_  
 TELEFONO: \_\_\_\_\_

SUPERFICIE POR CONSTRUIR O REGISTRAR	
Obras Nuevas Ampliacion	Comercial Otras Edificaciones
Area	Area
Vol	Vol
Costo	Costo
Superficie	Superficie
Vol	Vol
Costo	Costo
Superficie	Superficie
Vol	Vol
Costo	Costo

SUPERFICIE POR CONSTRUIR O REGISTRAR			
Edificios	Edificios	Edificios	Edificios
Edificios	Edificios	Edificios	Edificios
Area	Area	Area	Area
Vol	Vol	Vol	Vol
Costo	Costo	Costo	Costo
Superficie	Superficie	Superficie	Superficie
Vol	Vol	Vol	Vol
Costo	Costo	Costo	Costo
Superficie	Superficie	Superficie	Superficie
Vol	Vol	Vol	Vol
Costo	Costo	Costo	Costo

SELLO DE AUTORIZACION DE DESARROLLO URBANO:

PROYECTO: CASA BAK 154 ARCHIVO: A102

LUGAR: Residencial Bak Tulum

PROPIETARIO: DREAM BUILD



PLANO: FACHADAS ARCHIVO: A102

ESCALA: 1 : 50 AUTORIZACION: Verificador FECHA: 22.04.2022

PLANOS



Cortes Arquitectónicos

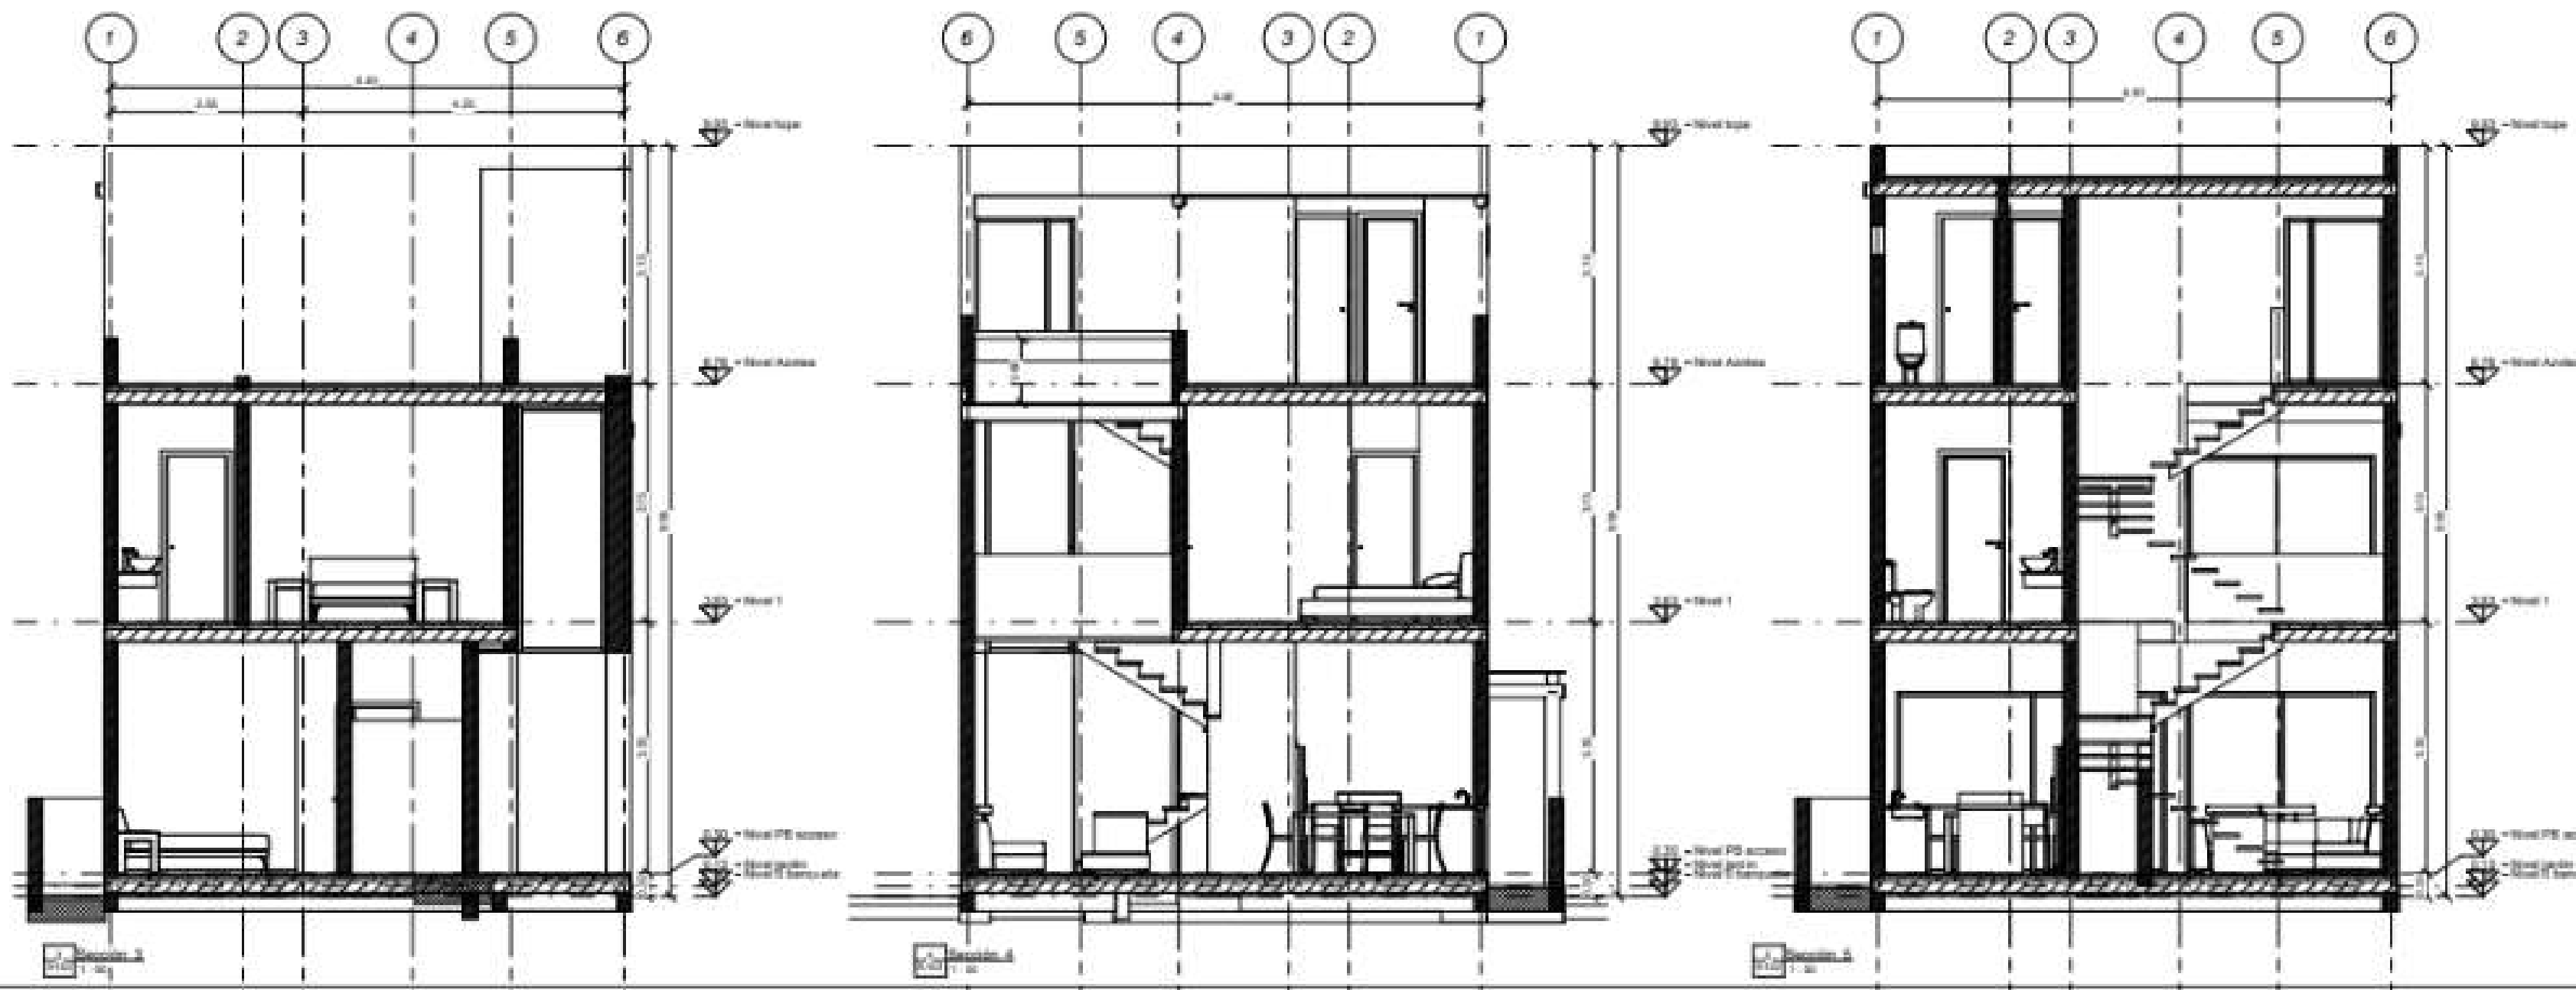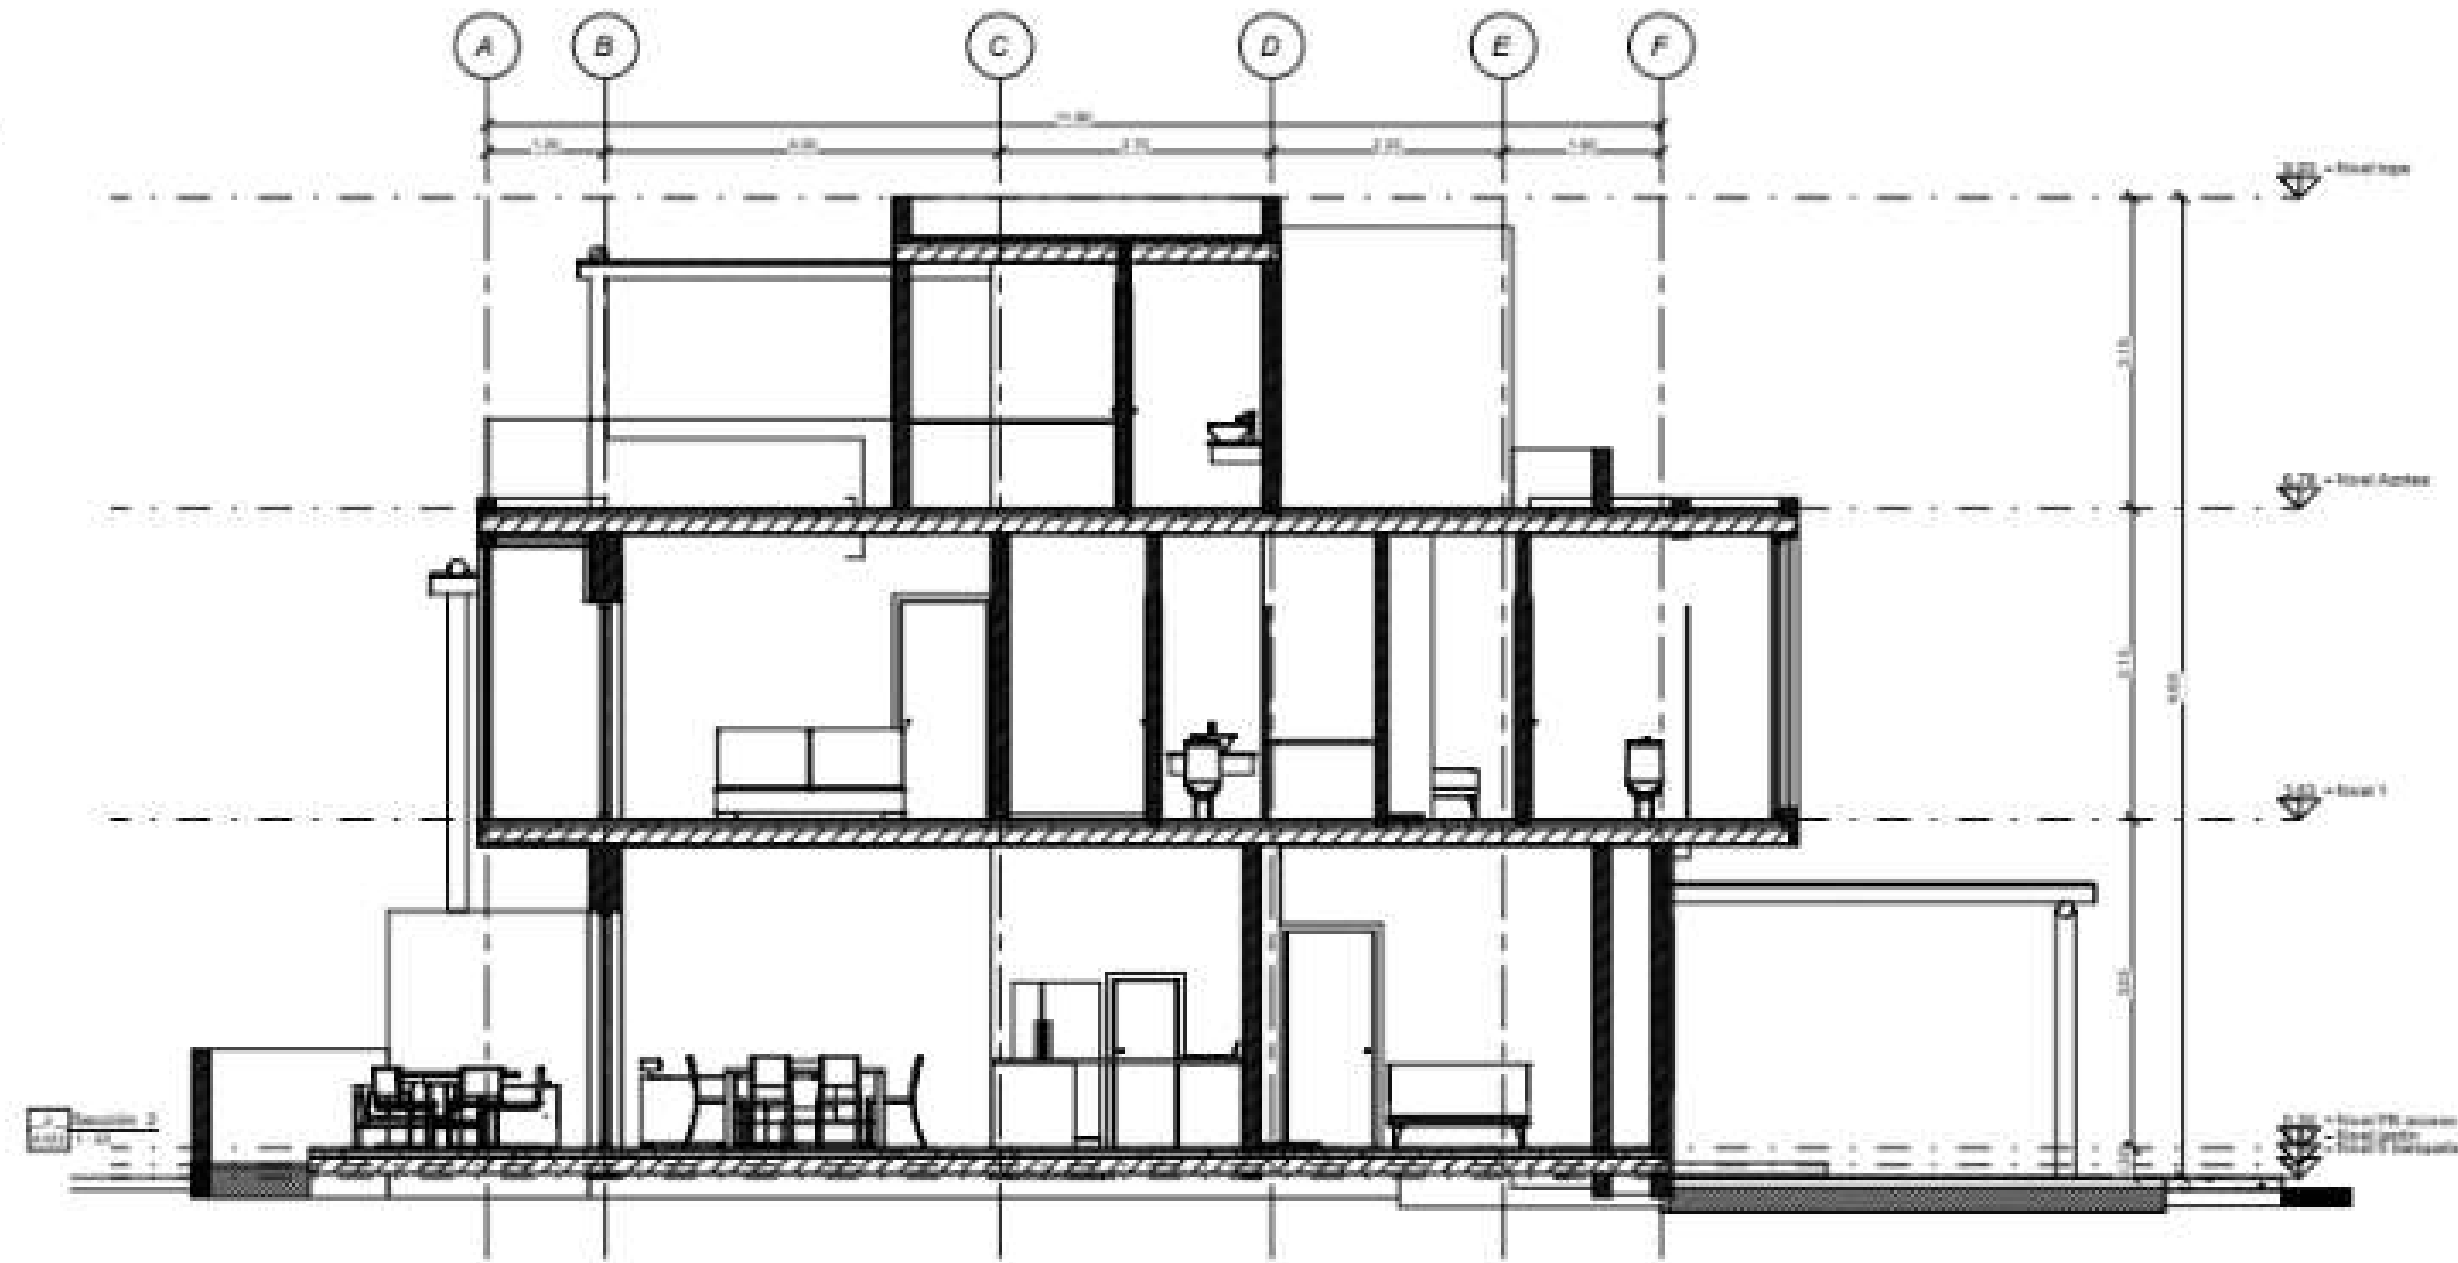

GOBIERNO DEL ESTADO DE QUINTANA ROO  
H. AYUNTAMIENTO DE TULUM  
DIRECCION GENERAL DE DESARROLLO URBANO

PROYECTO DE LOCALIZACION Y PLANO

North

DATOS DEL PROYECTANTE

NOMBRE: \_\_\_\_\_  
DIRECCION: \_\_\_\_\_  
TELÉFONO: \_\_\_\_\_  
CORREO ELECTRÓNICO: \_\_\_\_\_

DATOS DEL AUTOR DEL PROYECTO ARQUITECTÓNICO

NOMBRE: \_\_\_\_\_  
DIRECCION: \_\_\_\_\_  
TELÉFONO: \_\_\_\_\_  
CORREO ELECTRÓNICO: \_\_\_\_\_

DATOS DEL DIRECTOR RESPONSABLE DE OBRAS

NOMBRE: \_\_\_\_\_  
CÉDULA PROFESIONAL: \_\_\_\_\_  
DIRECCION: \_\_\_\_\_  
TELÉFONO: \_\_\_\_\_

SUPERFICIE POR CONSTRUIR O REGISTRAR

Otra Nueva Ampliación		Comercial		Otra Específica	
Área	Volúmenes	Área	Volúmenes	Área	Volúmenes
1	2	3	4	5	6

SUPERFICIE POR CONSTRUIR O REGISTRAR

Otra Nueva Ampliación		Comercial		Otra Específica	
Área	Volúmenes	Área	Volúmenes	Área	Volúmenes
1	2	3	4	5	6



DATOS DE AUTORIZACION DE DESARROLLO URBANO

PROYECTO: CASA BAK 154  
CÓDIGO: A103  
UBICACION: Residencial Bak Tulum  
PROYECTANTE: DREAM BUILD  
PLANO: COMITES  
FECHA: 22.04.2022

PLANOS



Cortes Arquitectónicos

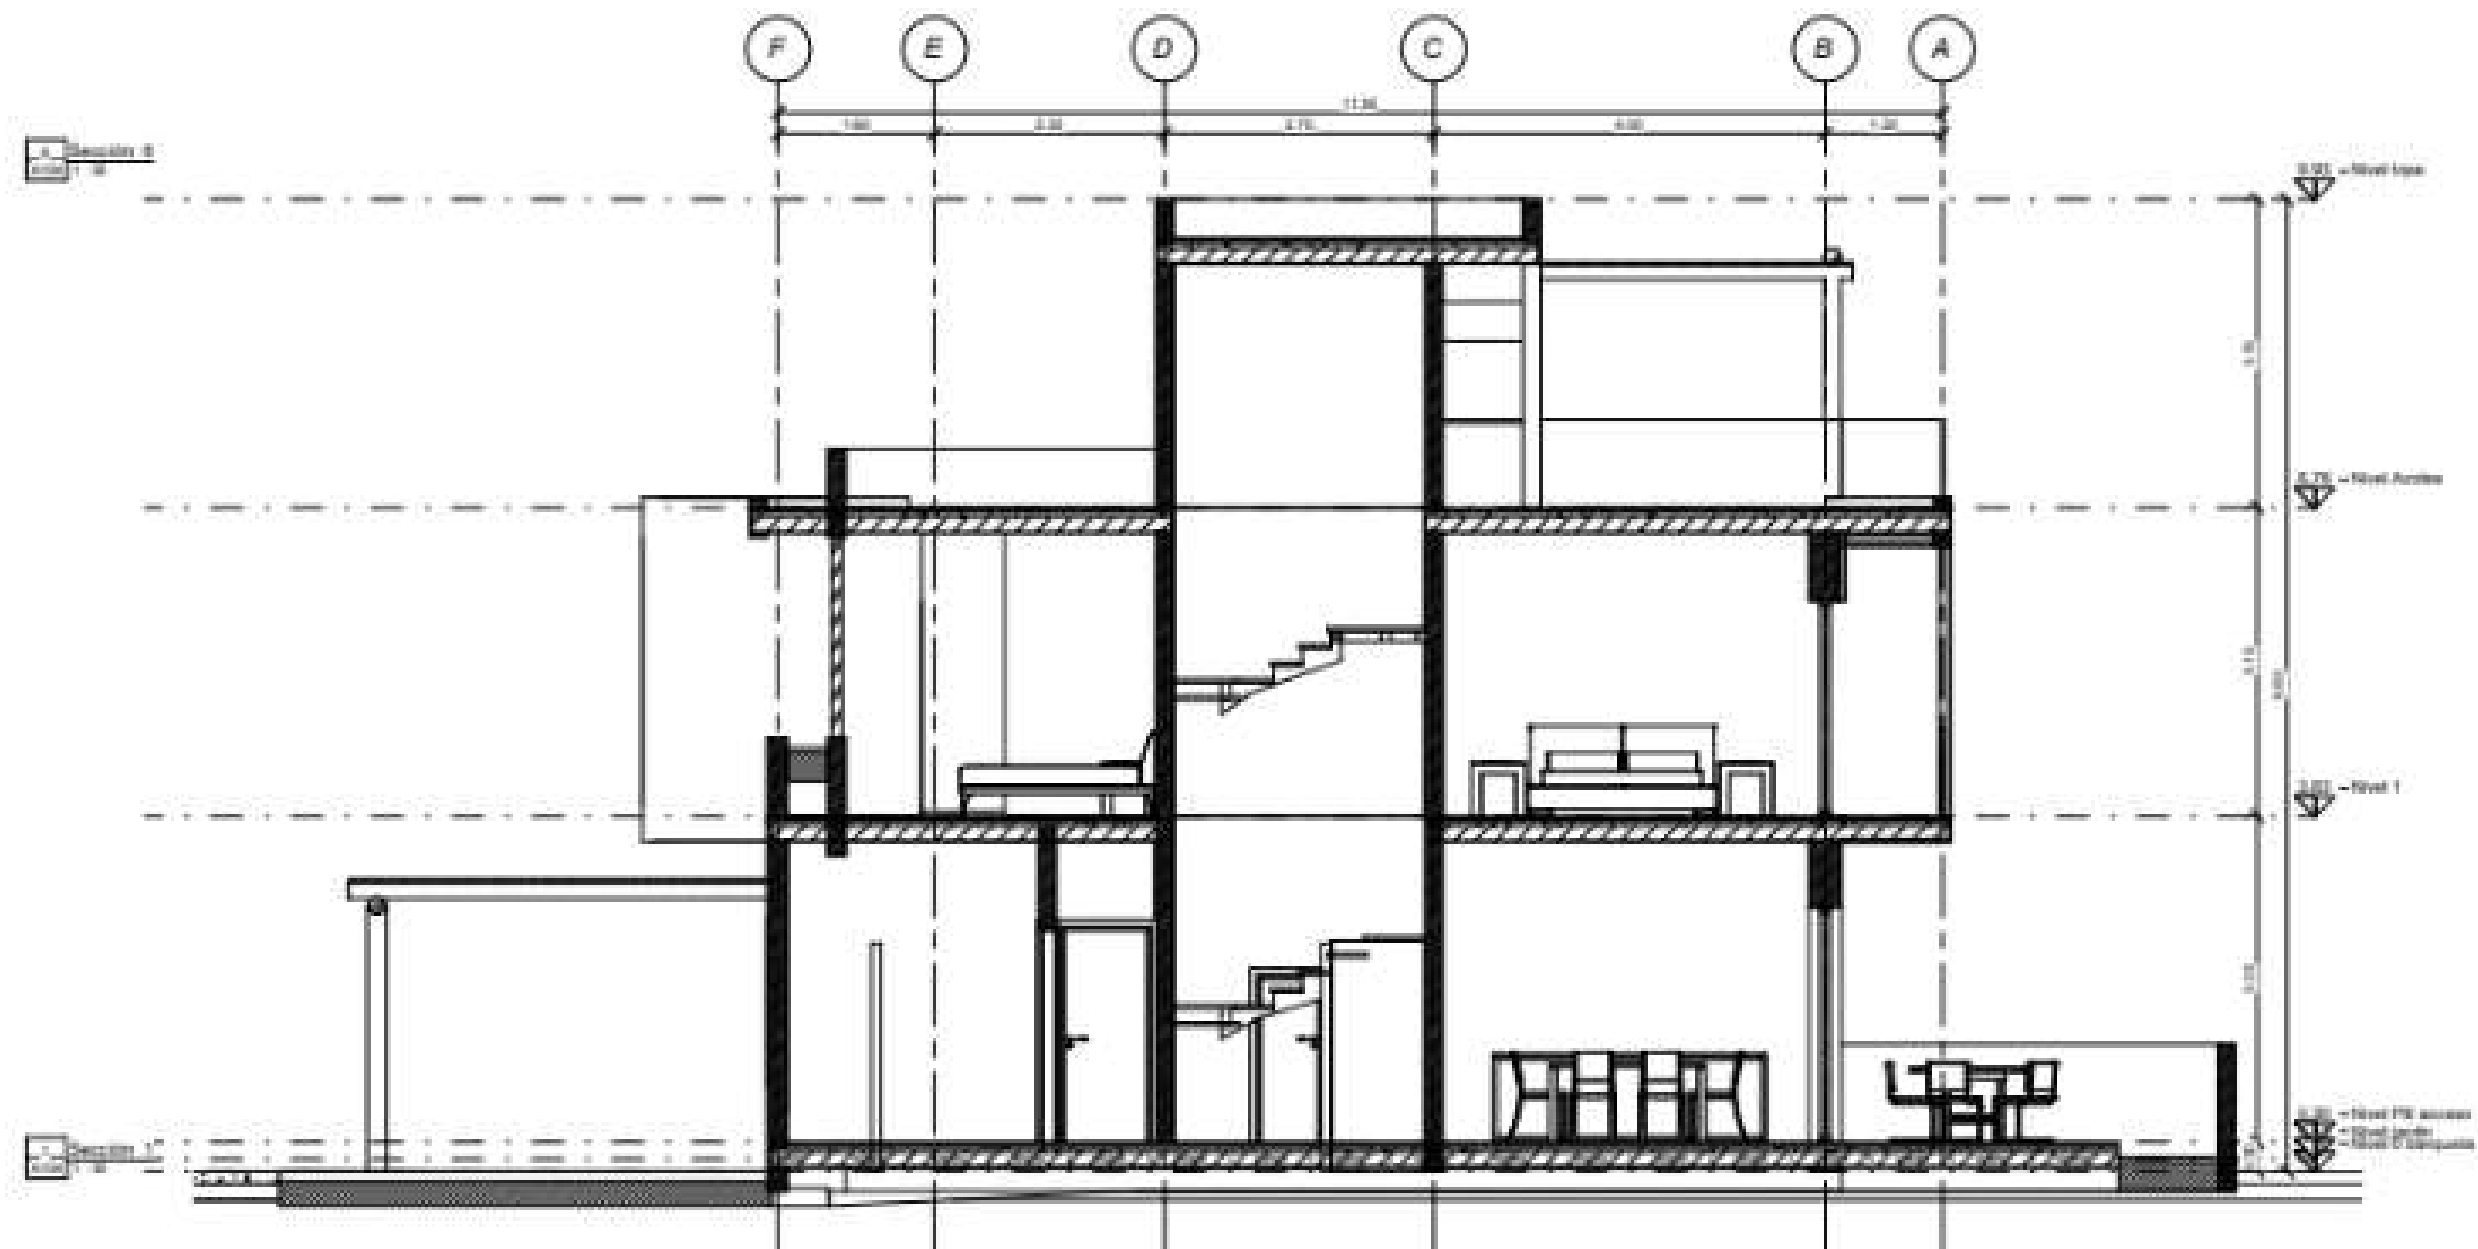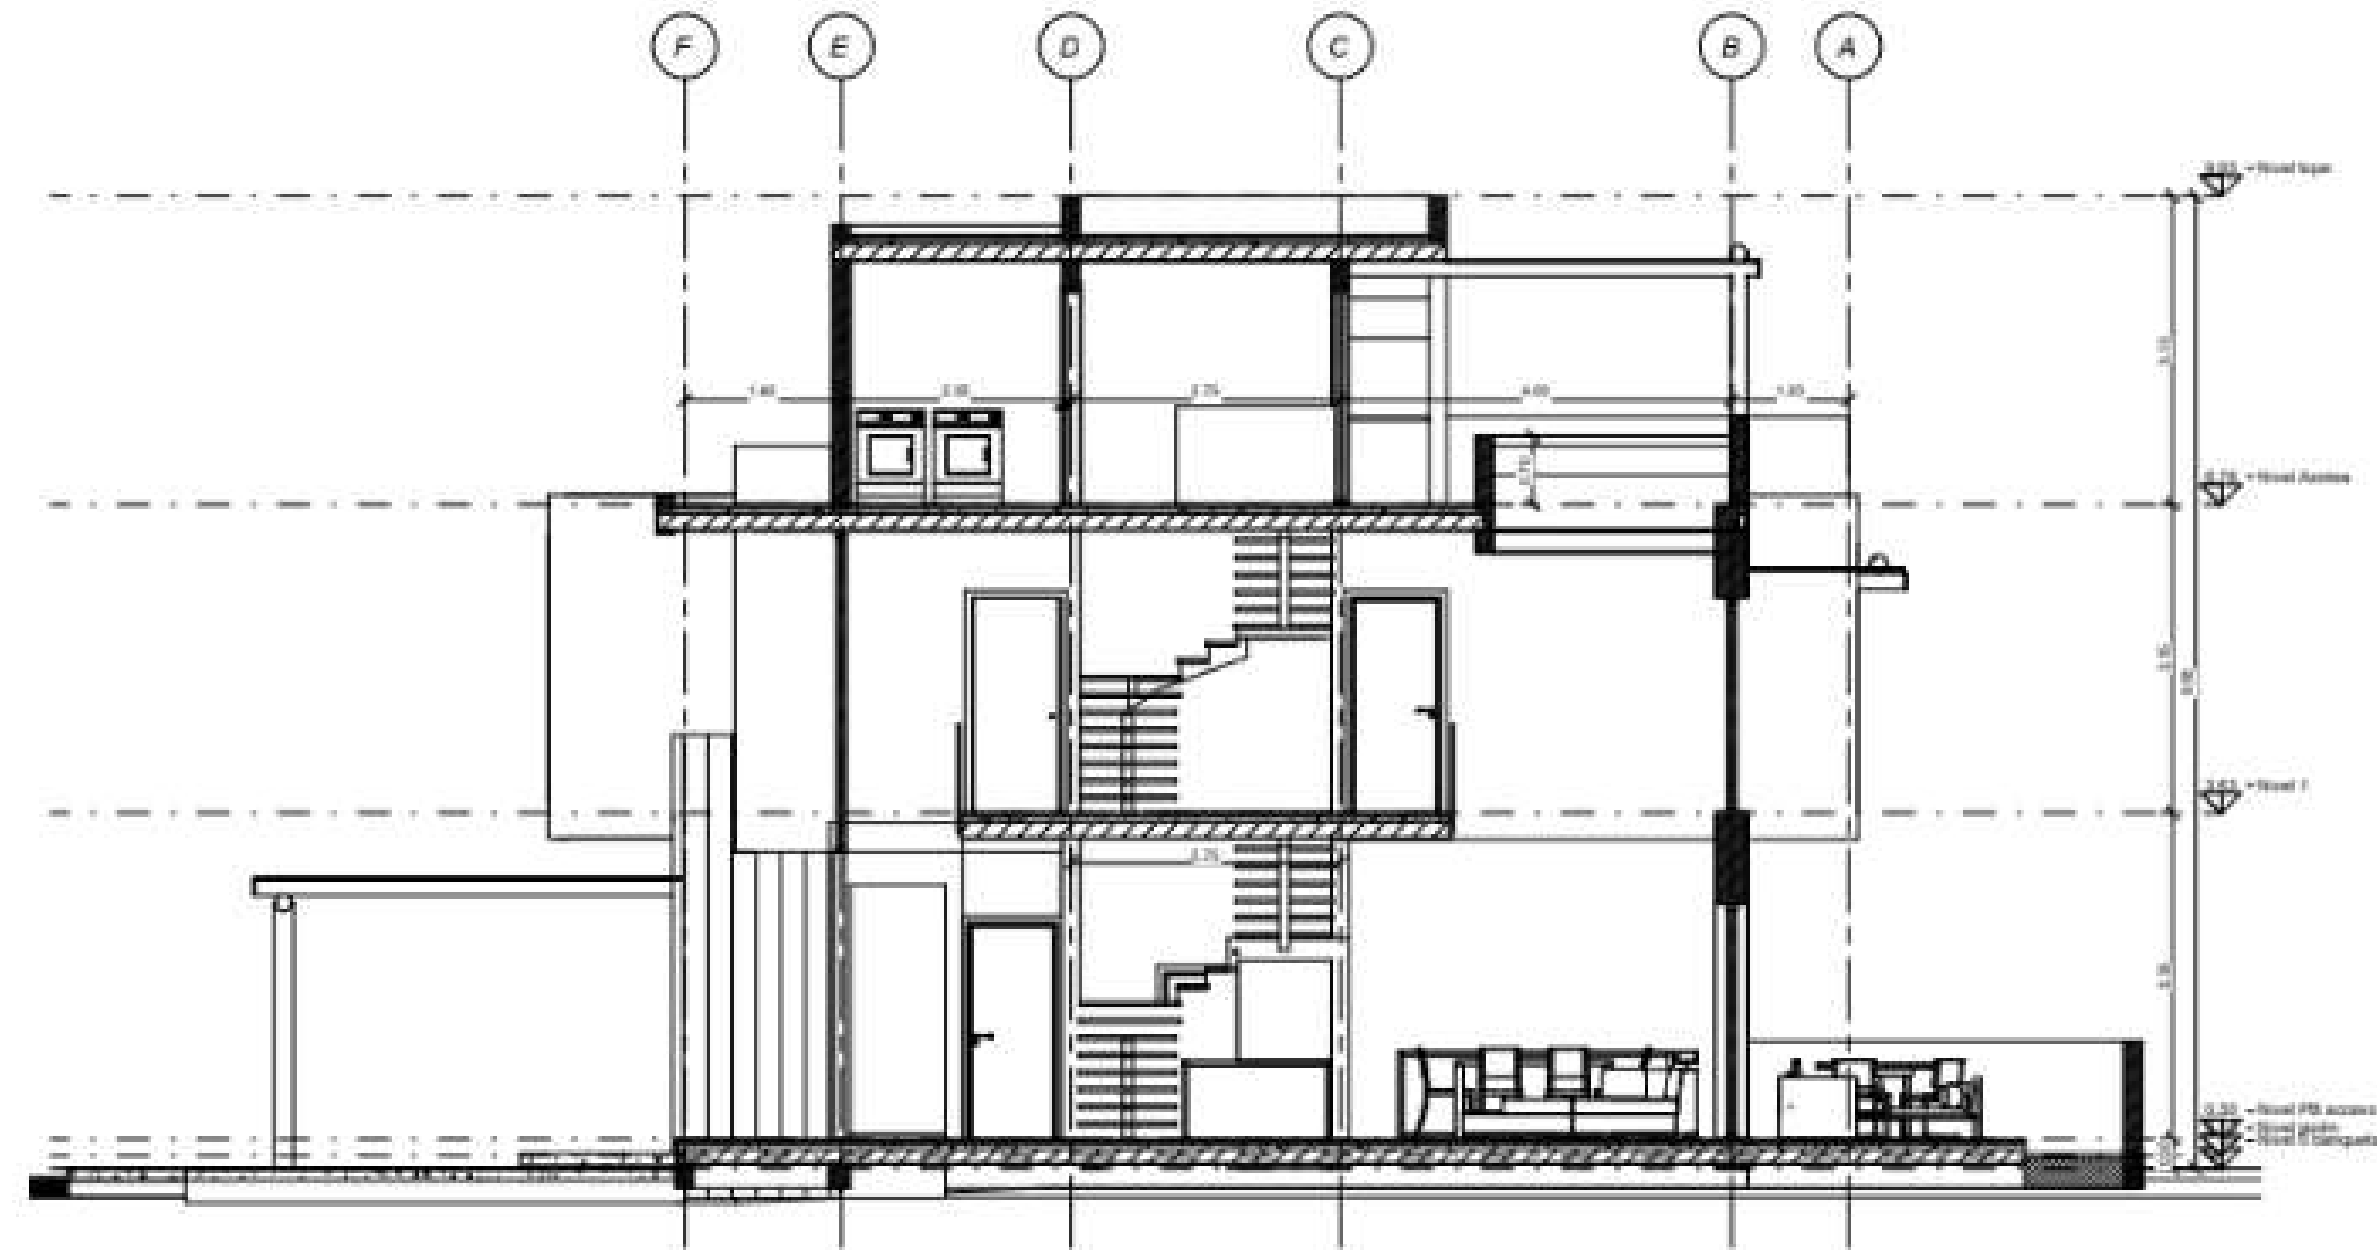

GOBIERNO DEL ESTADO DE QUINTANA ROO  
 H. AYUNTAMIENTO DE TULUM  
 DIRECCION GENERAL DE DESARROLLO URBANO

PROYECTO DE CONSTRUCCION Y OBRAS

Nota

DATOS DEL PROPIETARIO  
 NOMBRE: \_\_\_\_\_  
 APELLIDOS: \_\_\_\_\_  
 RELACION: \_\_\_\_\_ PROPIETARIO

DATOS DEL AUTOR DEL PROYECTO ARQUITECTONICO  
 NOMBRE: \_\_\_\_\_  
 CREDENCIAL PROFESIONAL: \_\_\_\_\_ CIUDAD: \_\_\_\_\_  
 RELACION: \_\_\_\_\_

FECHA DEL DIRECTOR NOTARIO DE OBRAS  
 NOMBRE: \_\_\_\_\_  
 CREDENCIAL PROFESIONAL: \_\_\_\_\_ CIUDAD: \_\_\_\_\_  
 RELACION: \_\_\_\_\_

SUPERFICIE POR CONSTRUIR O REGISTRAR			
Otra Superf. Ampliación - Comercial Otra Externa			
AREA	PERIMETRO	VALOR	VALOR
CONSTRUIR	CONSTRUIR	CONSTRUIR	CONSTRUIR
REGISTRAR	REGISTRAR	REGISTRAR	REGISTRAR
TOTAL	TOTAL	TOTAL	TOTAL

SUPERFICIE POR CONSTRUIR O REGISTRAR			
Otra Superf. Ampliación - Comercial Otra Externa			
AREA	PERIMETRO	VALOR	VALOR
CONSTRUIR	CONSTRUIR	CONSTRUIR	CONSTRUIR
REGISTRAR	REGISTRAR	REGISTRAR	REGISTRAR
TOTAL	TOTAL	TOTAL	TOTAL

FECHA DE AUTORIZACION DE DESARROLLO URBANO

PROYECTO: CASA BAK 154  
 PLAN PROYECTO: A104

LUGAR: Residencial Bak Tulum


PROPIETARIO: DREAM BUILD

PLANO: CORTES  
 ARCHIVO: A104


ESCALA: 1 : 50  
 AUTORIZADO: Verificador  
 FECHA: 22.04.2022

PLANOS



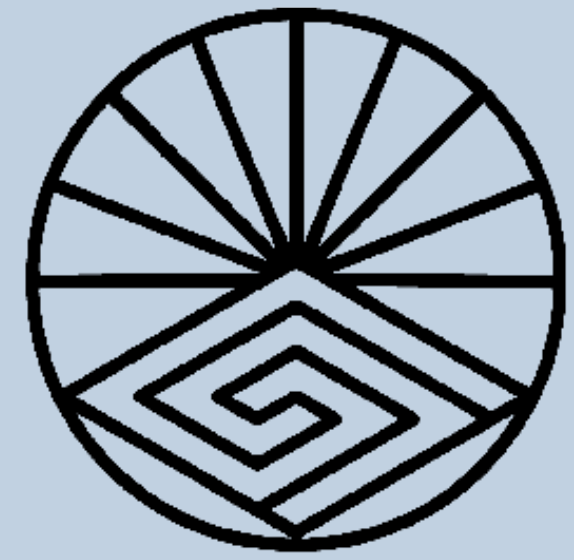

**BAKTULUM**  
CONSCIOUS COMMUNITY

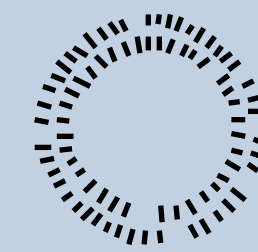

**R I G E N**

RESIDENCES







BEACH CLUB  
CLUB DE PLAYA







ORIGEN

RESIDENCES

