



R I G E N

RESIDENCES



ORIGEN IS A EVERITHING, THE STARTING POINT OF A NEW
LIFE, A NEW HOUSE, NEW STORIES AND EXPERIENCES. THE
ORIGIN TO ACHIEVE A SUCCESSFUL INVESTMENT, AS PROMO-
TED BY DREAM BUILT.

ORIGEN ES UN TODO, EL PUNTO DE PARTIDA DE UNA NUEVA
VIDA, NUEVA CASA, NUEVAS HISTORIAS Y EXPERIENCIAS. EL
ORIGEN PARA LOGRAR UNA INVERSIÓN EXITOSA, TAL CUAL
COMO LO PROMUEVE DREAM BUILT.







EXPERIENCE THAT INSPIRES COMFORT, FOR LONG STAYS AND FAMILY INCLUSIVE

EXPERIENCIA QUE PROMUEVE LA COMODIDAD, ESTANCIAS LARGAS, INCLUSIVE PARA FAMILIAS


LUXURY PROPERTIES WITH MODERN DETAILS AND QUALITY ILLUMINATED SPACES
PROPIEDAD DE LUJO CON ACABADOS MODERNOS Y DE CALIDAD CON ESPACIOS ILUMINADOS




INFRAESTRUCTURA +
AMBIENTE HOLÍSTICO






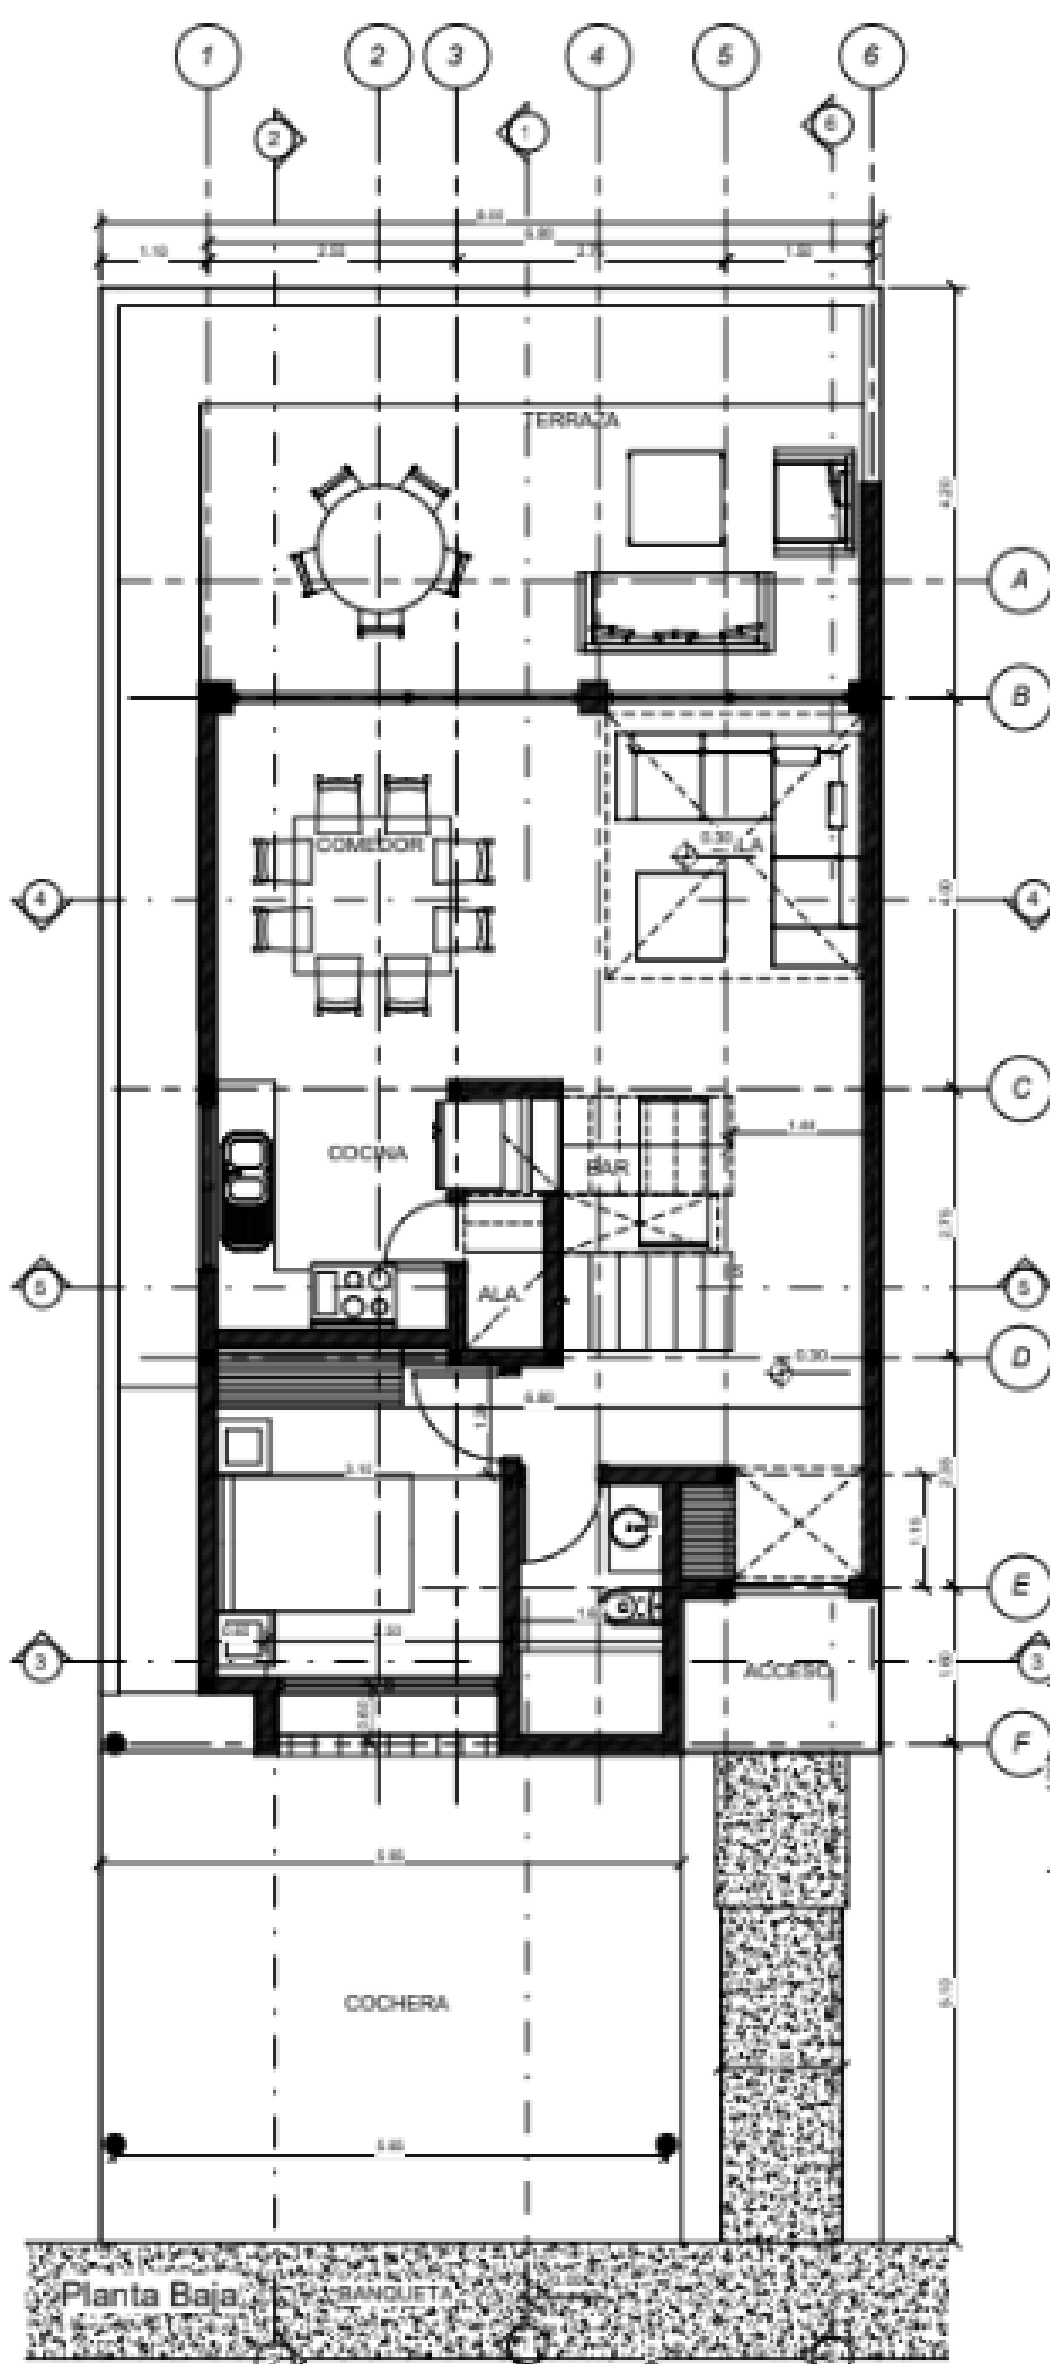

Planta Baja

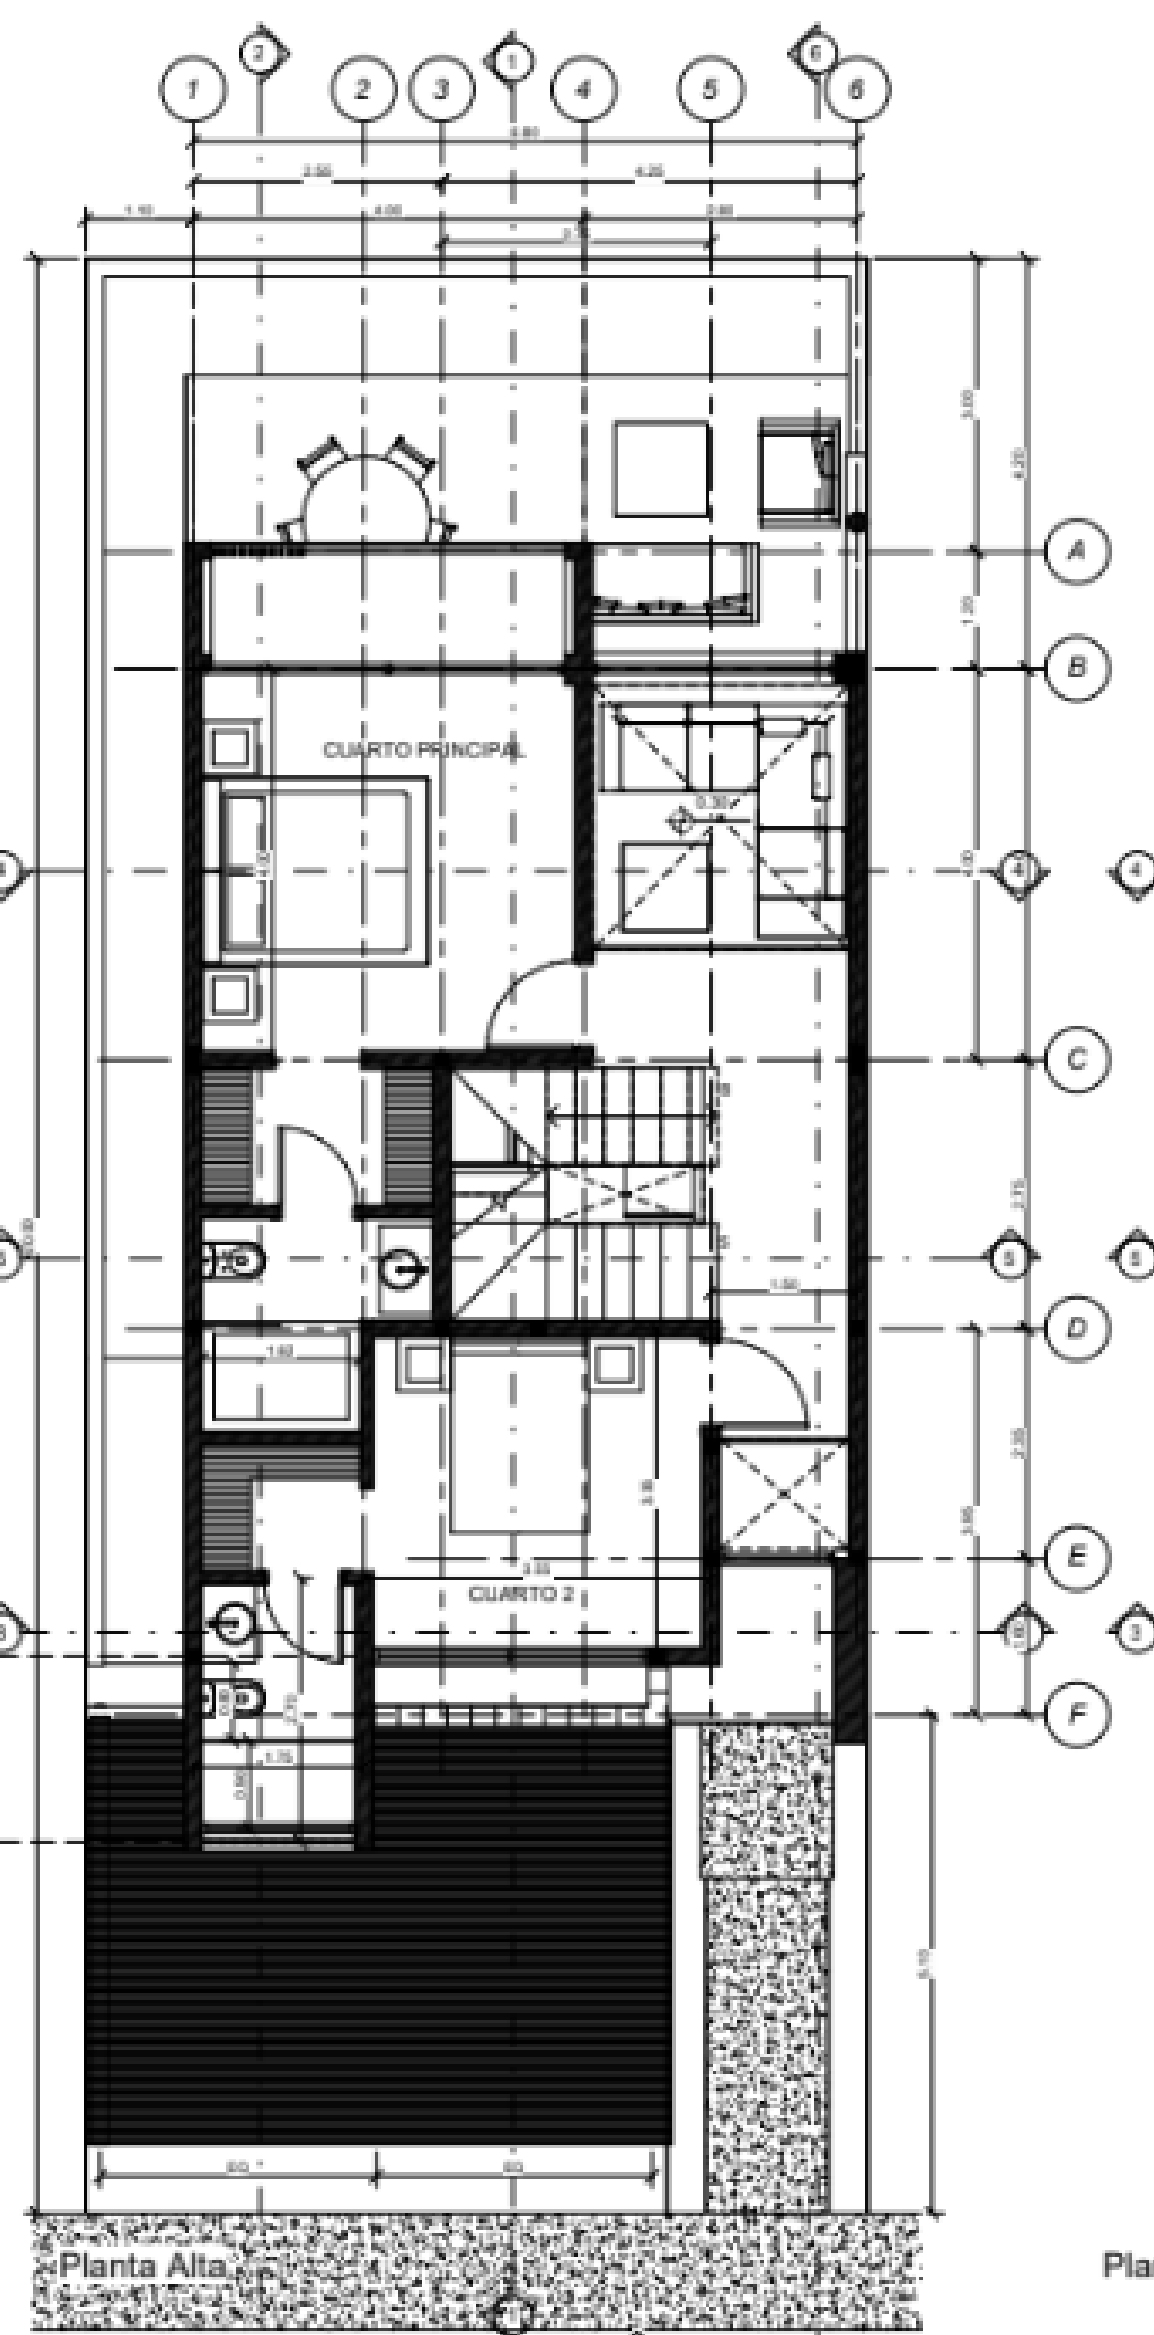

Planta Alta

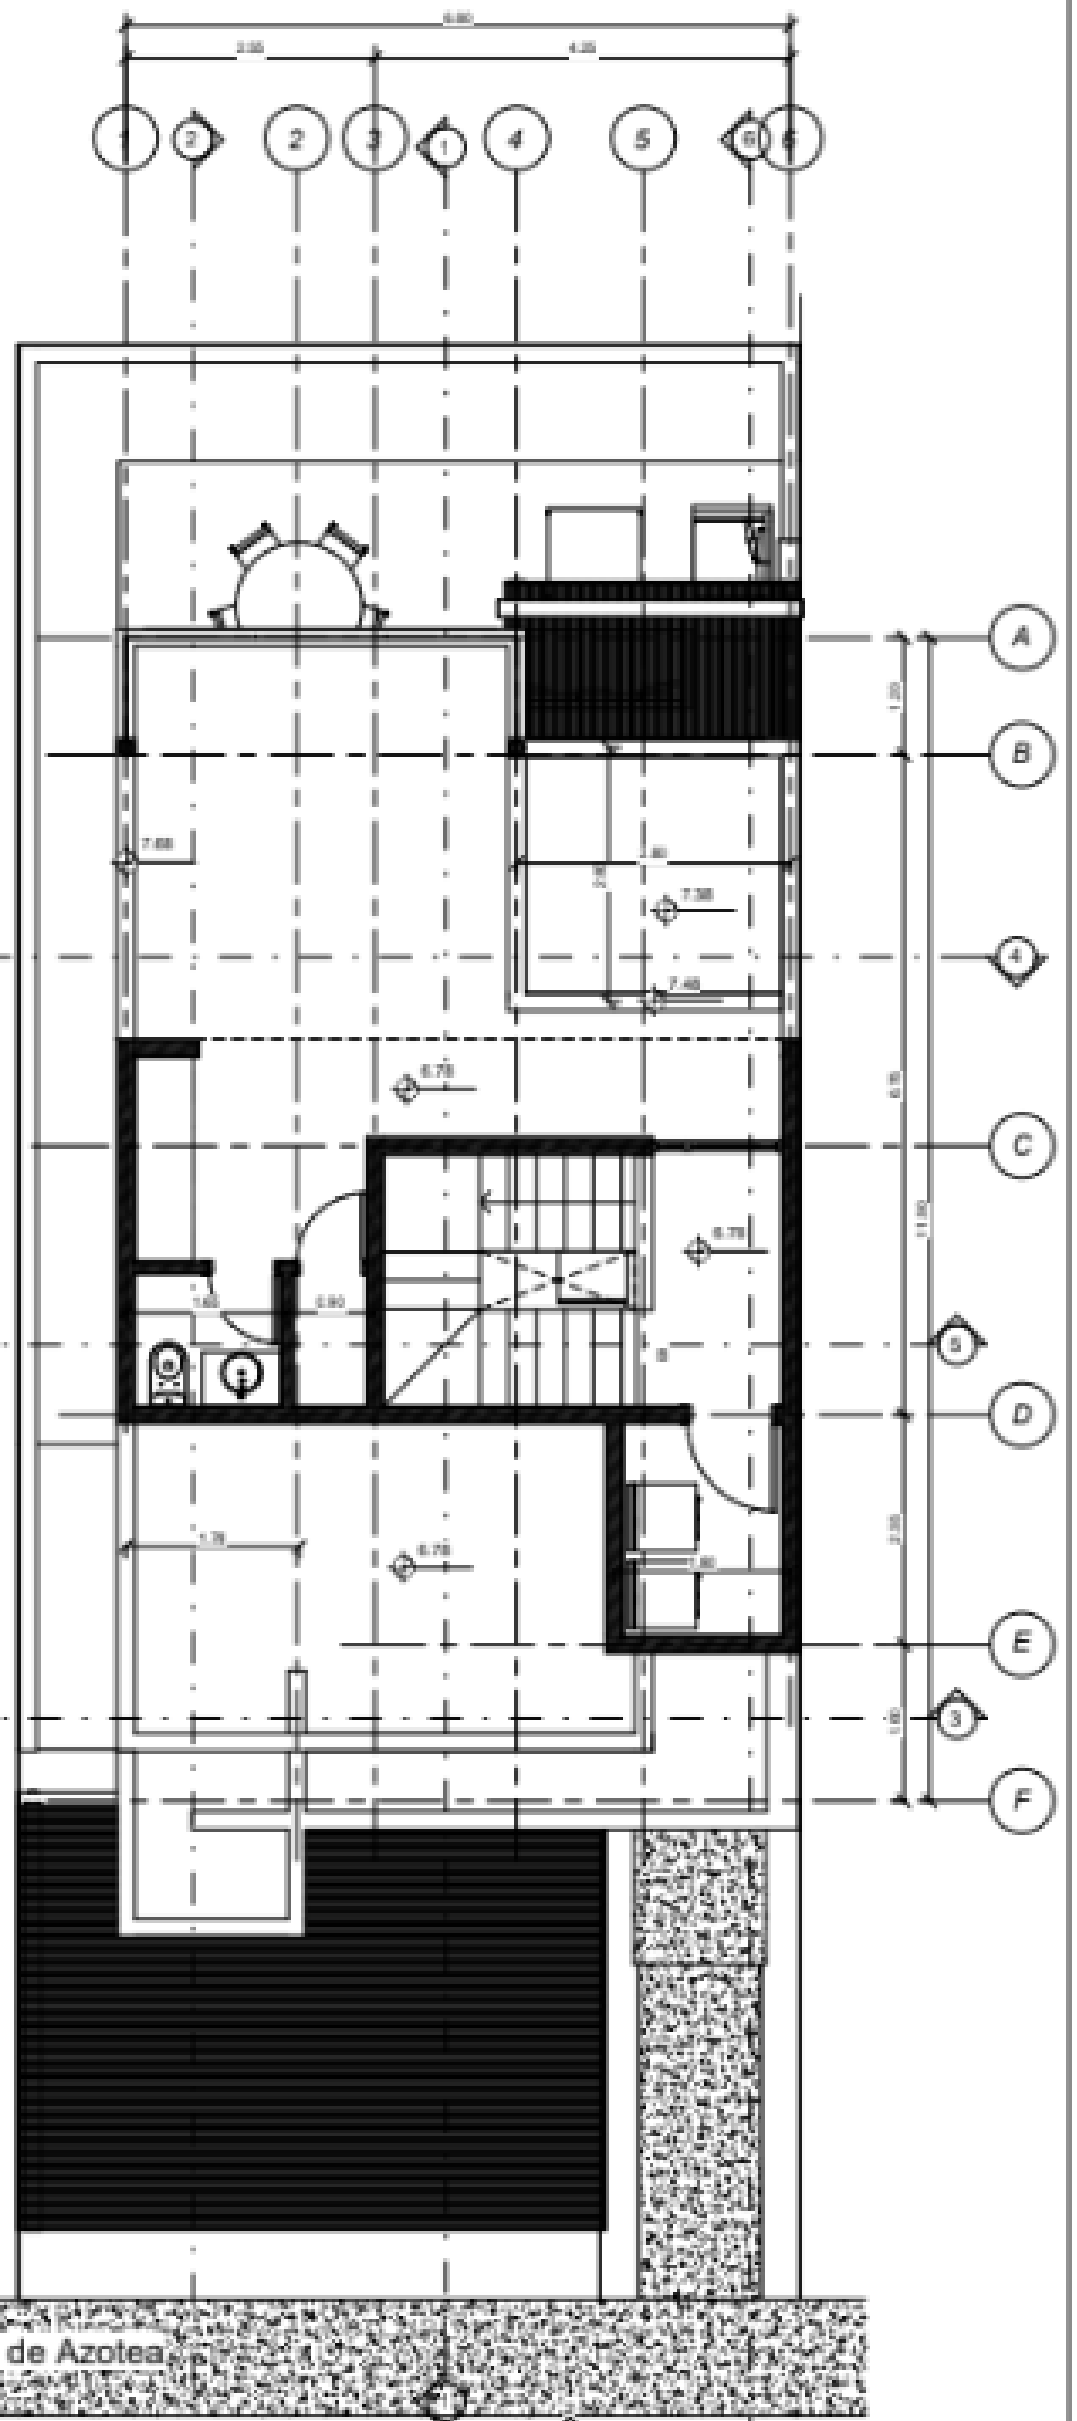

Planta de Azotea

GOBIERNO DEL ESTADO DE QUINTANA ROO
 H. AYUNTAMIENTO DE TULUM
 DIRECCION GENERAL DE DESARROLLO URBANO

PROYECTO DE LOCALIZACION Y NORTE

Nombre: _____
 DISEÑO: _____
 TALLER: _____ PROPIETARIO: _____

DATOS DEL AUTOR DEL PROYECTO ARQUITECTONICO

Nombre: _____
 CULDA PROFESIONAL: _____ CIUDAD: _____
 DISEÑO: _____
 TALLER: _____

SUPERFICIE POR CONSTRUIR O REGISTRAR			
Uso	Superficie	Superficie	Superficie
Uso 1	11.00 m ²	11.00 m ²	11.00 m ²
Uso 2	11.00 m ²	11.00 m ²	11.00 m ²
Uso 3	11.00 m ²	11.00 m ²	11.00 m ²
Uso 4	11.00 m ²	11.00 m ²	11.00 m ²
Uso 5	11.00 m ²	11.00 m ²	11.00 m ²
Uso 6	11.00 m ²	11.00 m ²	11.00 m ²
Uso 7	11.00 m ²	11.00 m ²	11.00 m ²
Uso 8	11.00 m ²	11.00 m ²	11.00 m ²
Uso 9	11.00 m ²	11.00 m ²	11.00 m ²
Uso 10	11.00 m ²	11.00 m ²	11.00 m ²

SUPERFICIE POR CONSTRUIR O REGISTRAR			
Uso	Superficie	Superficie	Superficie
Uso 1	11.00 m ²	11.00 m ²	11.00 m ²
Uso 2	11.00 m ²	11.00 m ²	11.00 m ²
Uso 3	11.00 m ²	11.00 m ²	11.00 m ²
Uso 4	11.00 m ²	11.00 m ²	11.00 m ²
Uso 5	11.00 m ²	11.00 m ²	11.00 m ²
Uso 6	11.00 m ²	11.00 m ²	11.00 m ²
Uso 7	11.00 m ²	11.00 m ²	11.00 m ²
Uso 8	11.00 m ²	11.00 m ²	11.00 m ²
Uso 9	11.00 m ²	11.00 m ²	11.00 m ²
Uso 10	11.00 m ²	11.00 m ²	11.00 m ²

SELO DE AUTORIZACION DE DESARROLLO URBANO

PROYECTO: CASA BAK 154 PLAN PROYECTO: A101


UBICACION: Residencial Bak Tulum

PROPIETARIO: DREAM BUILD

PLAN: ARQ. PLANTA BAJA Y ALTA ARCHIVO: A101

ESCALA: 1 : 50 ACOTACION: METROS FECHA: 22.04.2022

PLANOS

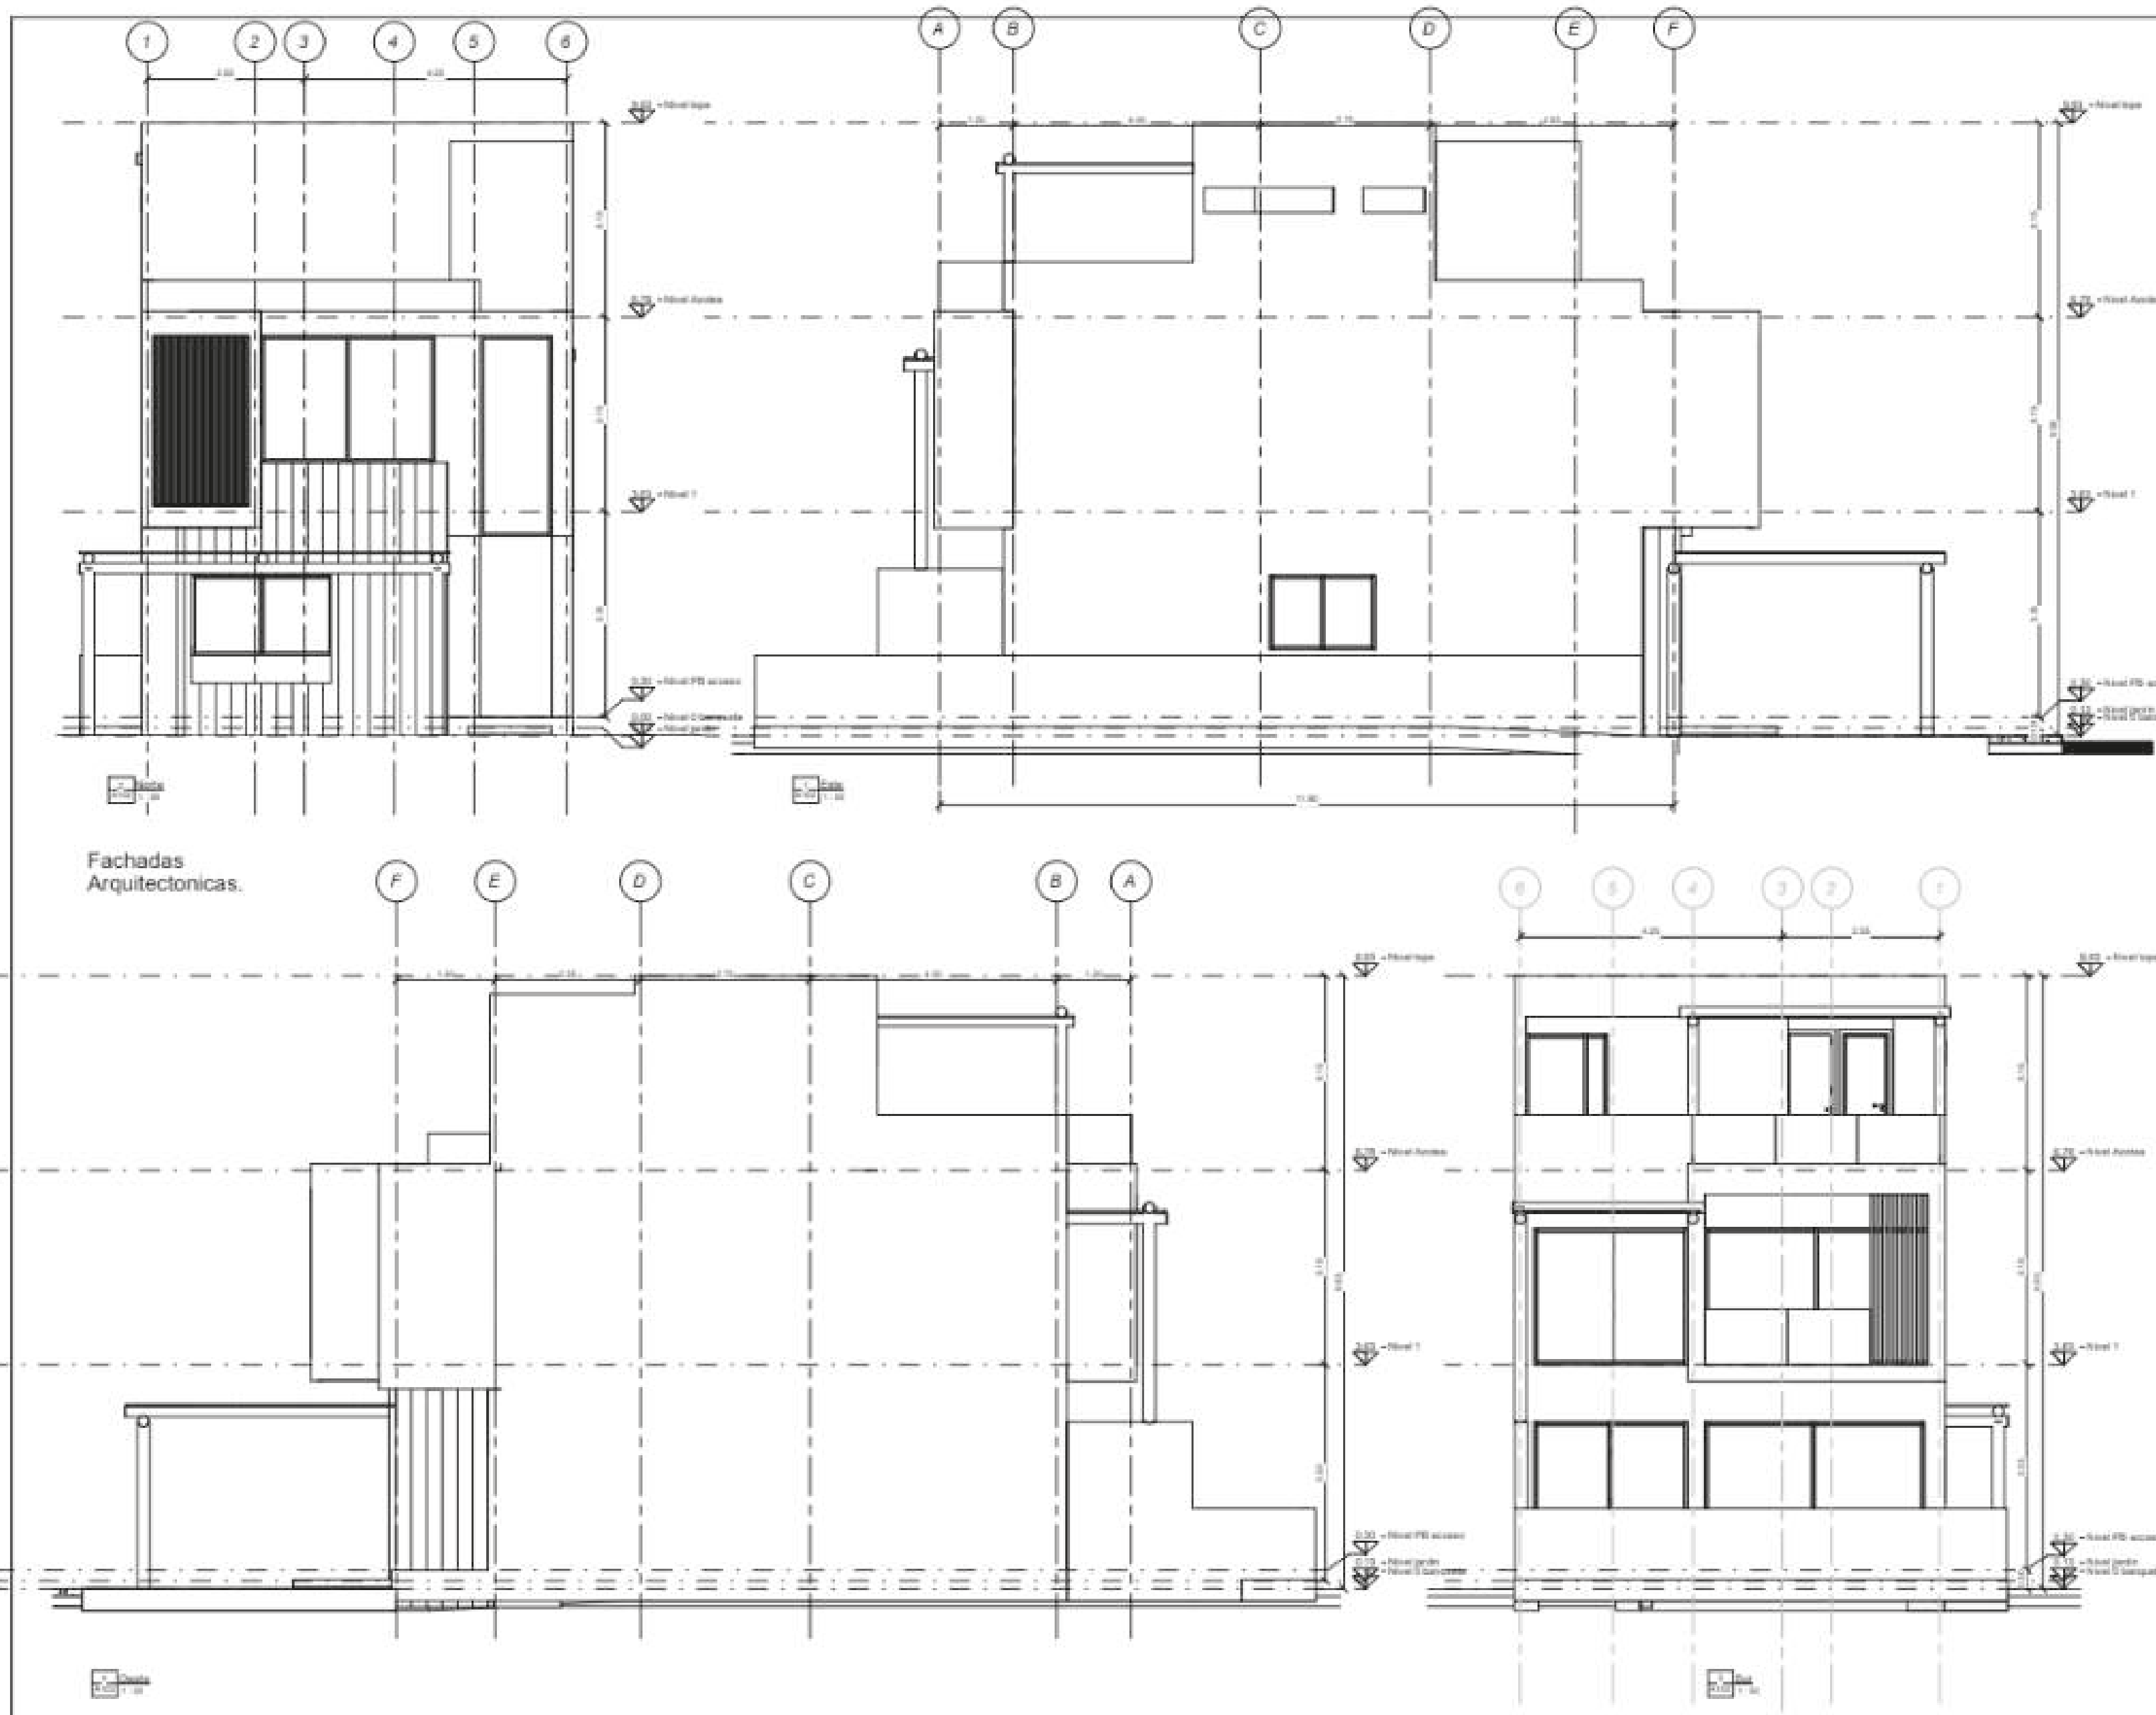

GOBIERNO DEL ESTADO DE QUINTANA ROO
 H. AYUNTAMIENTO DE TULUM
 DIRECCION GENERAL DE DESARROLLO URBANO

PROYECTO: CASABAK 154

Norte

DATOS DEL PROPIETARIO:
 NOMBRE: _____
 DIRECCION: _____
 TELEFONO: _____ PROPIETARIO: _____

DATOS DEL AUTOR DEL PROYECTO ARQUITECTONICO:
 NOMBRE: _____
 DIRECCION: _____
 TELEFONO: _____

SELLO DEL DIRECTOR RESPONSABLE DE OBRAS:
 NOMBRE: _____
 CESSLA PROFESIONAL: DUEÑO
 DIRECCION: _____
 TELEFONO: _____

SUPERFICIE POR CONSTRUIR O REGISTRAR	
Obras Nuevas	Ampliacion Comercial Otras Edificadas
Superficie Total	Superficie Total
Superficie Construida	Superficie Construida
Superficie Libre	Superficie Libre

SUPERFICIE POR CONSTRUIR O REGISTRAR	
Superficie	Superficie
Superficie Total	Superficie Total
Superficie Construida	Superficie Construida
Superficie Libre	Superficie Libre

SELLO DE AUTORIZACION DE DESARROLLO URBANO

PROYECTO: CASA BAK 154 ARCHIVO: A102

TARJETA: Residencial Bak Tulum



PROPIETARIO: DREAM BUILD

PLANO: FACHADAS ARCHIVO: A102

ESCALA: 1 : 50 AUTORIZADOR: Verificador FECHA: 22.04.2022

PLANOS

Cortes Arquitectónicos

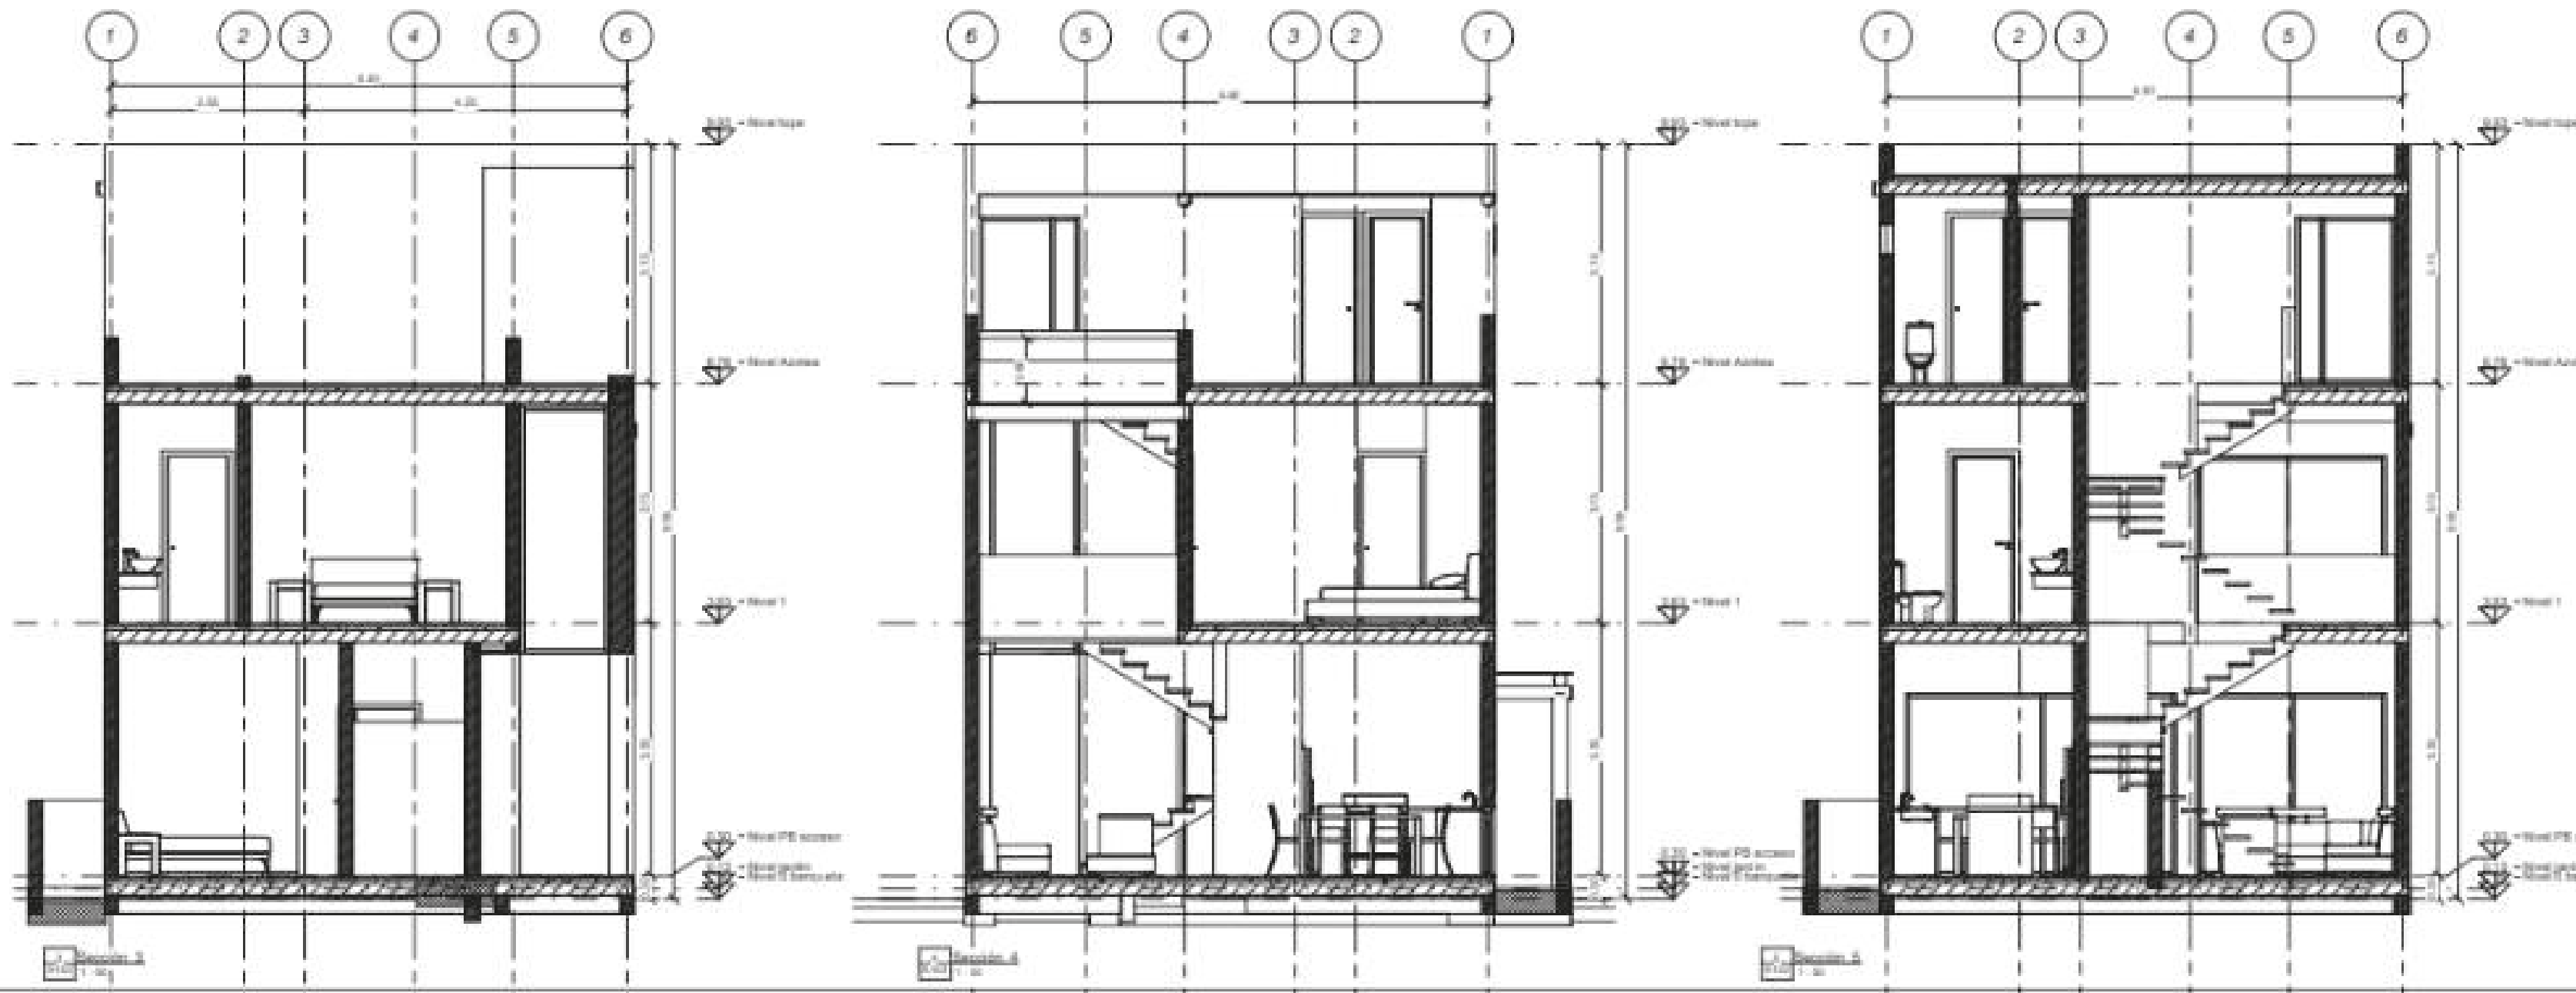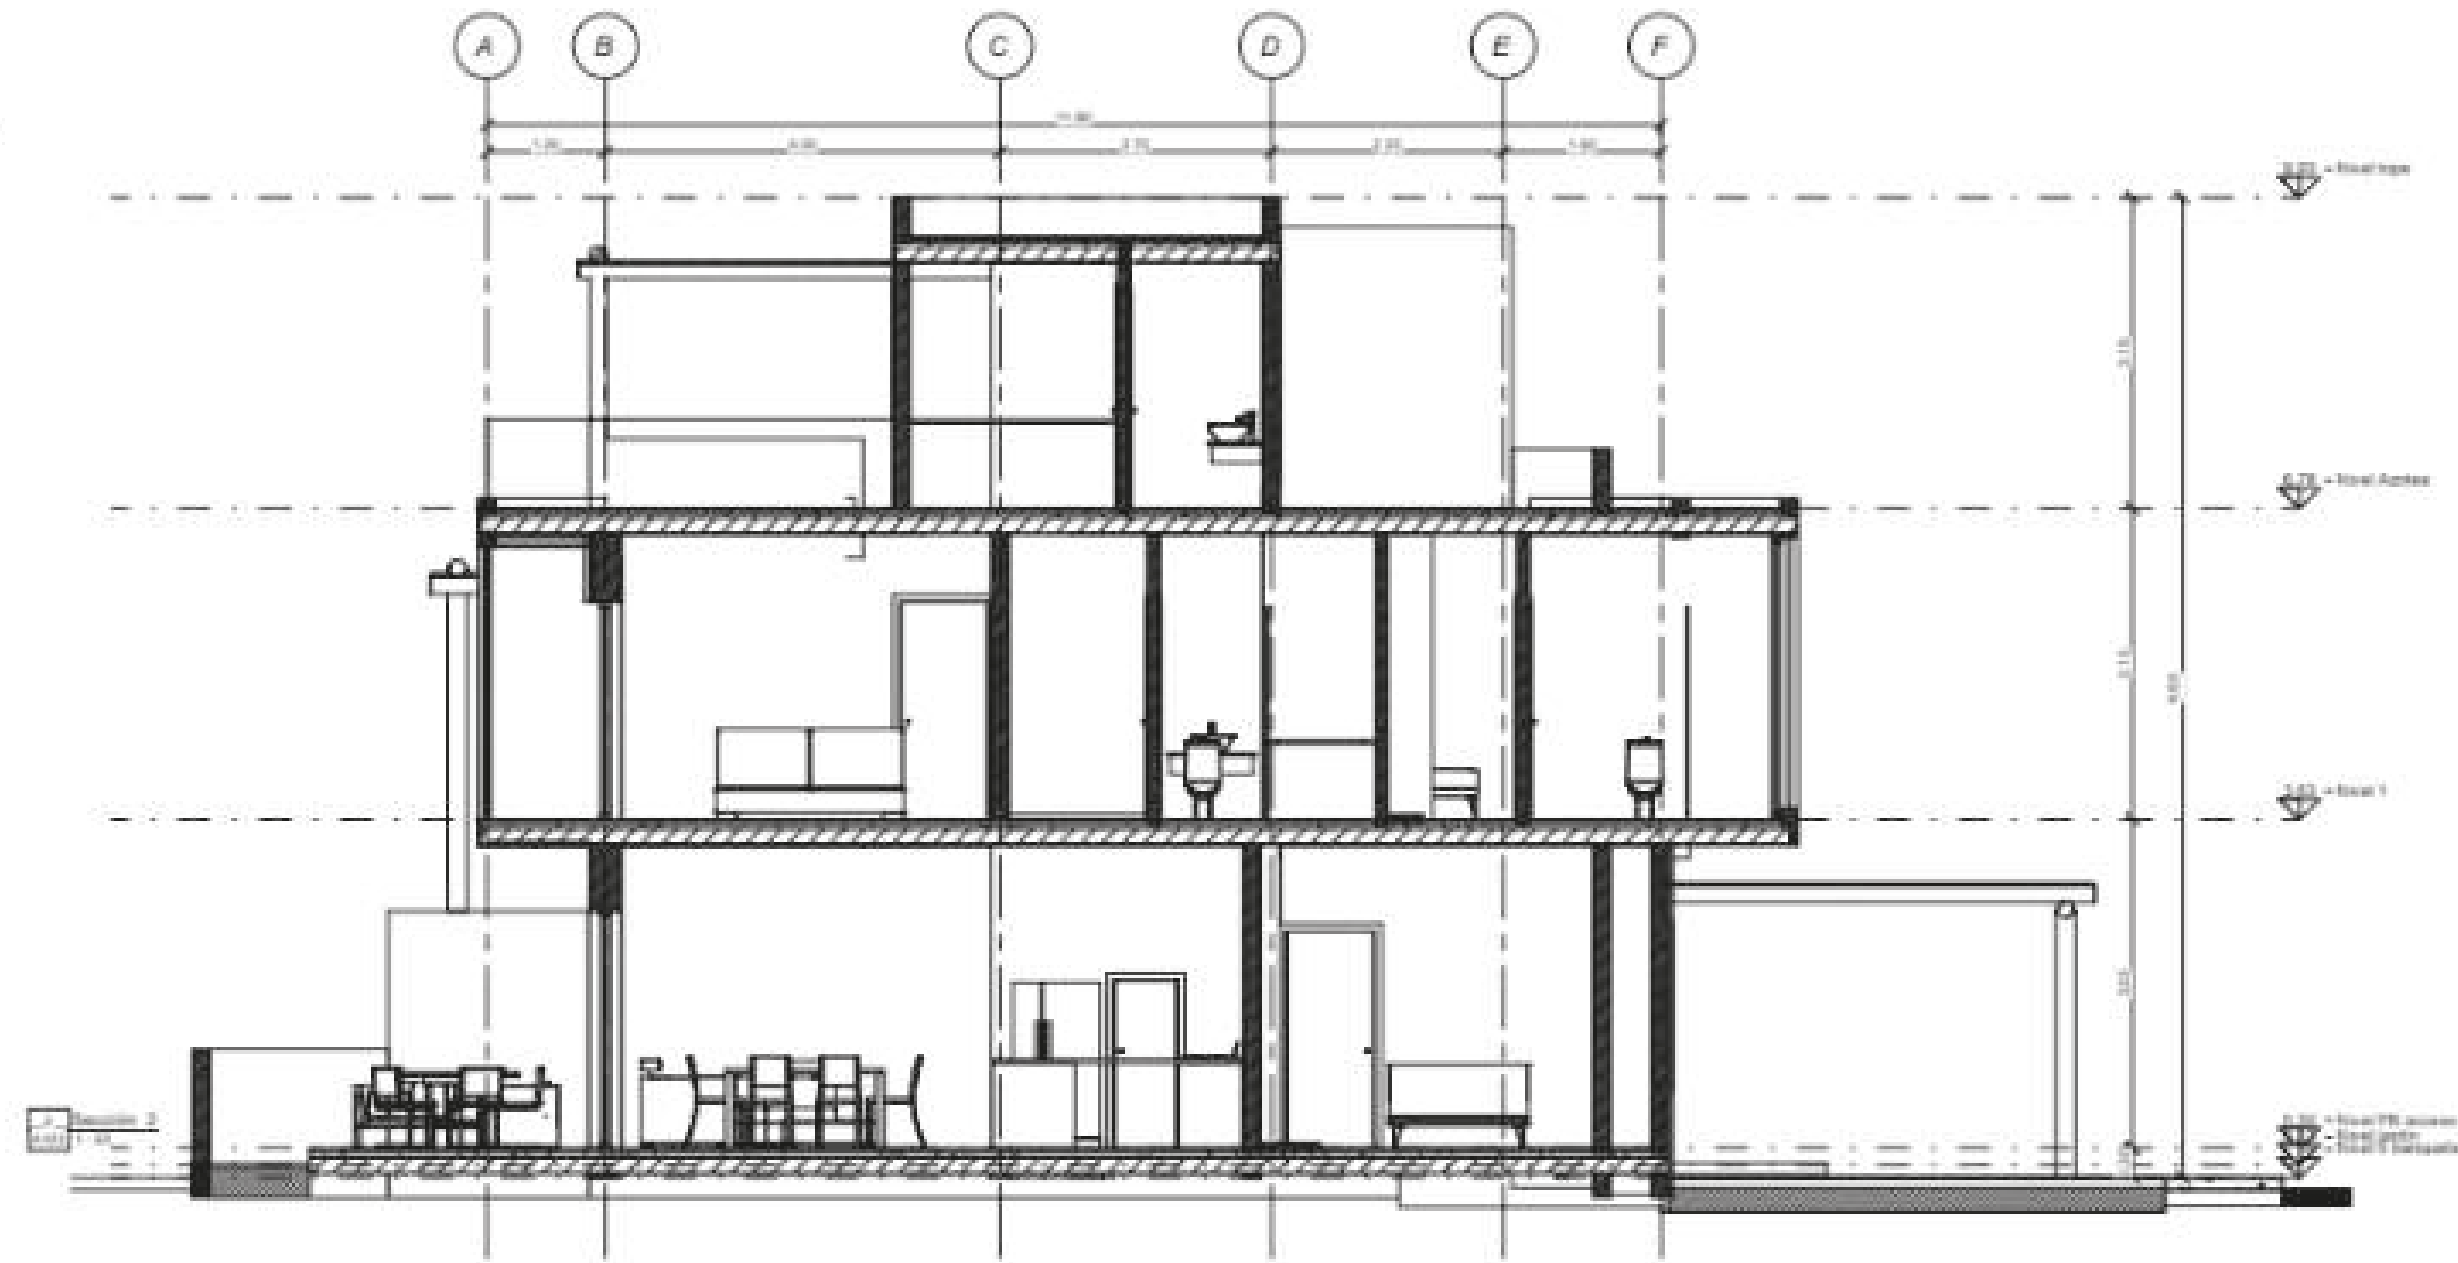

GOBIERNO DEL ESTADO DE QUINTANA ROO
H. AYUNTAMIENTO DE TULUM
DIRECCION GENERAL DE DESARROLLO URBANO

PROYECTO DE LOCALIZACION Y PLANO

North

DATOS DEL PROYECTANTE

NOMBRE: _____
DIRECCION: _____
TELÉFONO: _____
CORREO ELECTRÓNICO: _____

DATOS DEL AUTOR DEL PROYECTO ARQUITECTÓNICO

NOMBRE: _____
DIRECCION: _____
TELÉFONO: _____
CORREO ELECTRÓNICO: _____

DATOS DEL DIRECTOR RESPONSABLE DE OBRAS

NOMBRE: _____
CÉDULA PROFESIONAL: _____
DIRECCION: _____
TELÉFONO: _____
CORREO ELECTRÓNICO: _____

SUPERFICIE POR CONSTRUIR O REGISTRAR

Uso	Superficie Construida	Superficie Registrada
Uso Residencial	120.00 m ²	120.00 m ²
Uso Comercial	0.00 m ²	0.00 m ²
Uso Industrial	0.00 m ²	0.00 m ²
Uso Público	0.00 m ²	0.00 m ²
Uso Religioso	0.00 m ²	0.00 m ²
Uso Educativo	0.00 m ²	0.00 m ²
Uso Cultural	0.00 m ²	0.00 m ²
Uso Recreativo	0.00 m ²	0.00 m ²
Uso Deportivo	0.00 m ²	0.00 m ²
Uso Sanitario	0.00 m ²	0.00 m ²
Uso Social	0.00 m ²	0.00 m ²
Uso Mixto	0.00 m ²	0.00 m ²
Uso No Definido	0.00 m ²	0.00 m ²
TOTAL	120.00 m²	120.00 m²

SUPERFICIE POR CONSTRUIR O REGISTRAR

Superficie	Uso	Superficie Construida	Superficie Registrada
120.00 m ²	Residencial	120.00 m ²	120.00 m ²
0.00 m ²	Comercial	0.00 m ²	0.00 m ²
0.00 m ²	Industrial	0.00 m ²	0.00 m ²
0.00 m ²	Público	0.00 m ²	0.00 m ²
0.00 m ²	Religioso	0.00 m ²	0.00 m ²
0.00 m ²	Educativo	0.00 m ²	0.00 m ²
0.00 m ²	Cultural	0.00 m ²	0.00 m ²
0.00 m ²	Recreativo	0.00 m ²	0.00 m ²
0.00 m ²	Deportivo	0.00 m ²	0.00 m ²
0.00 m ²	Sanitario	0.00 m ²	0.00 m ²
0.00 m ²	Social	0.00 m ²	0.00 m ²
0.00 m ²	Mixto	0.00 m ²	0.00 m ²
0.00 m ²	No Definido	0.00 m ²	0.00 m ²
TOTAL	Residencial	120.00 m²	120.00 m²

DATOS DE AUTORIZACION DE DESARROLLO URBANO

PROYECTO: CASA BAK 154
RESIDENCIAL BAK TULUM

PROYECTANTE: DREAM BUILD



PLANO: COMITES A103

ESCALA: 1:50

FECHA: 22.04.2022

PLANOS

Cortes Arquitectónicos

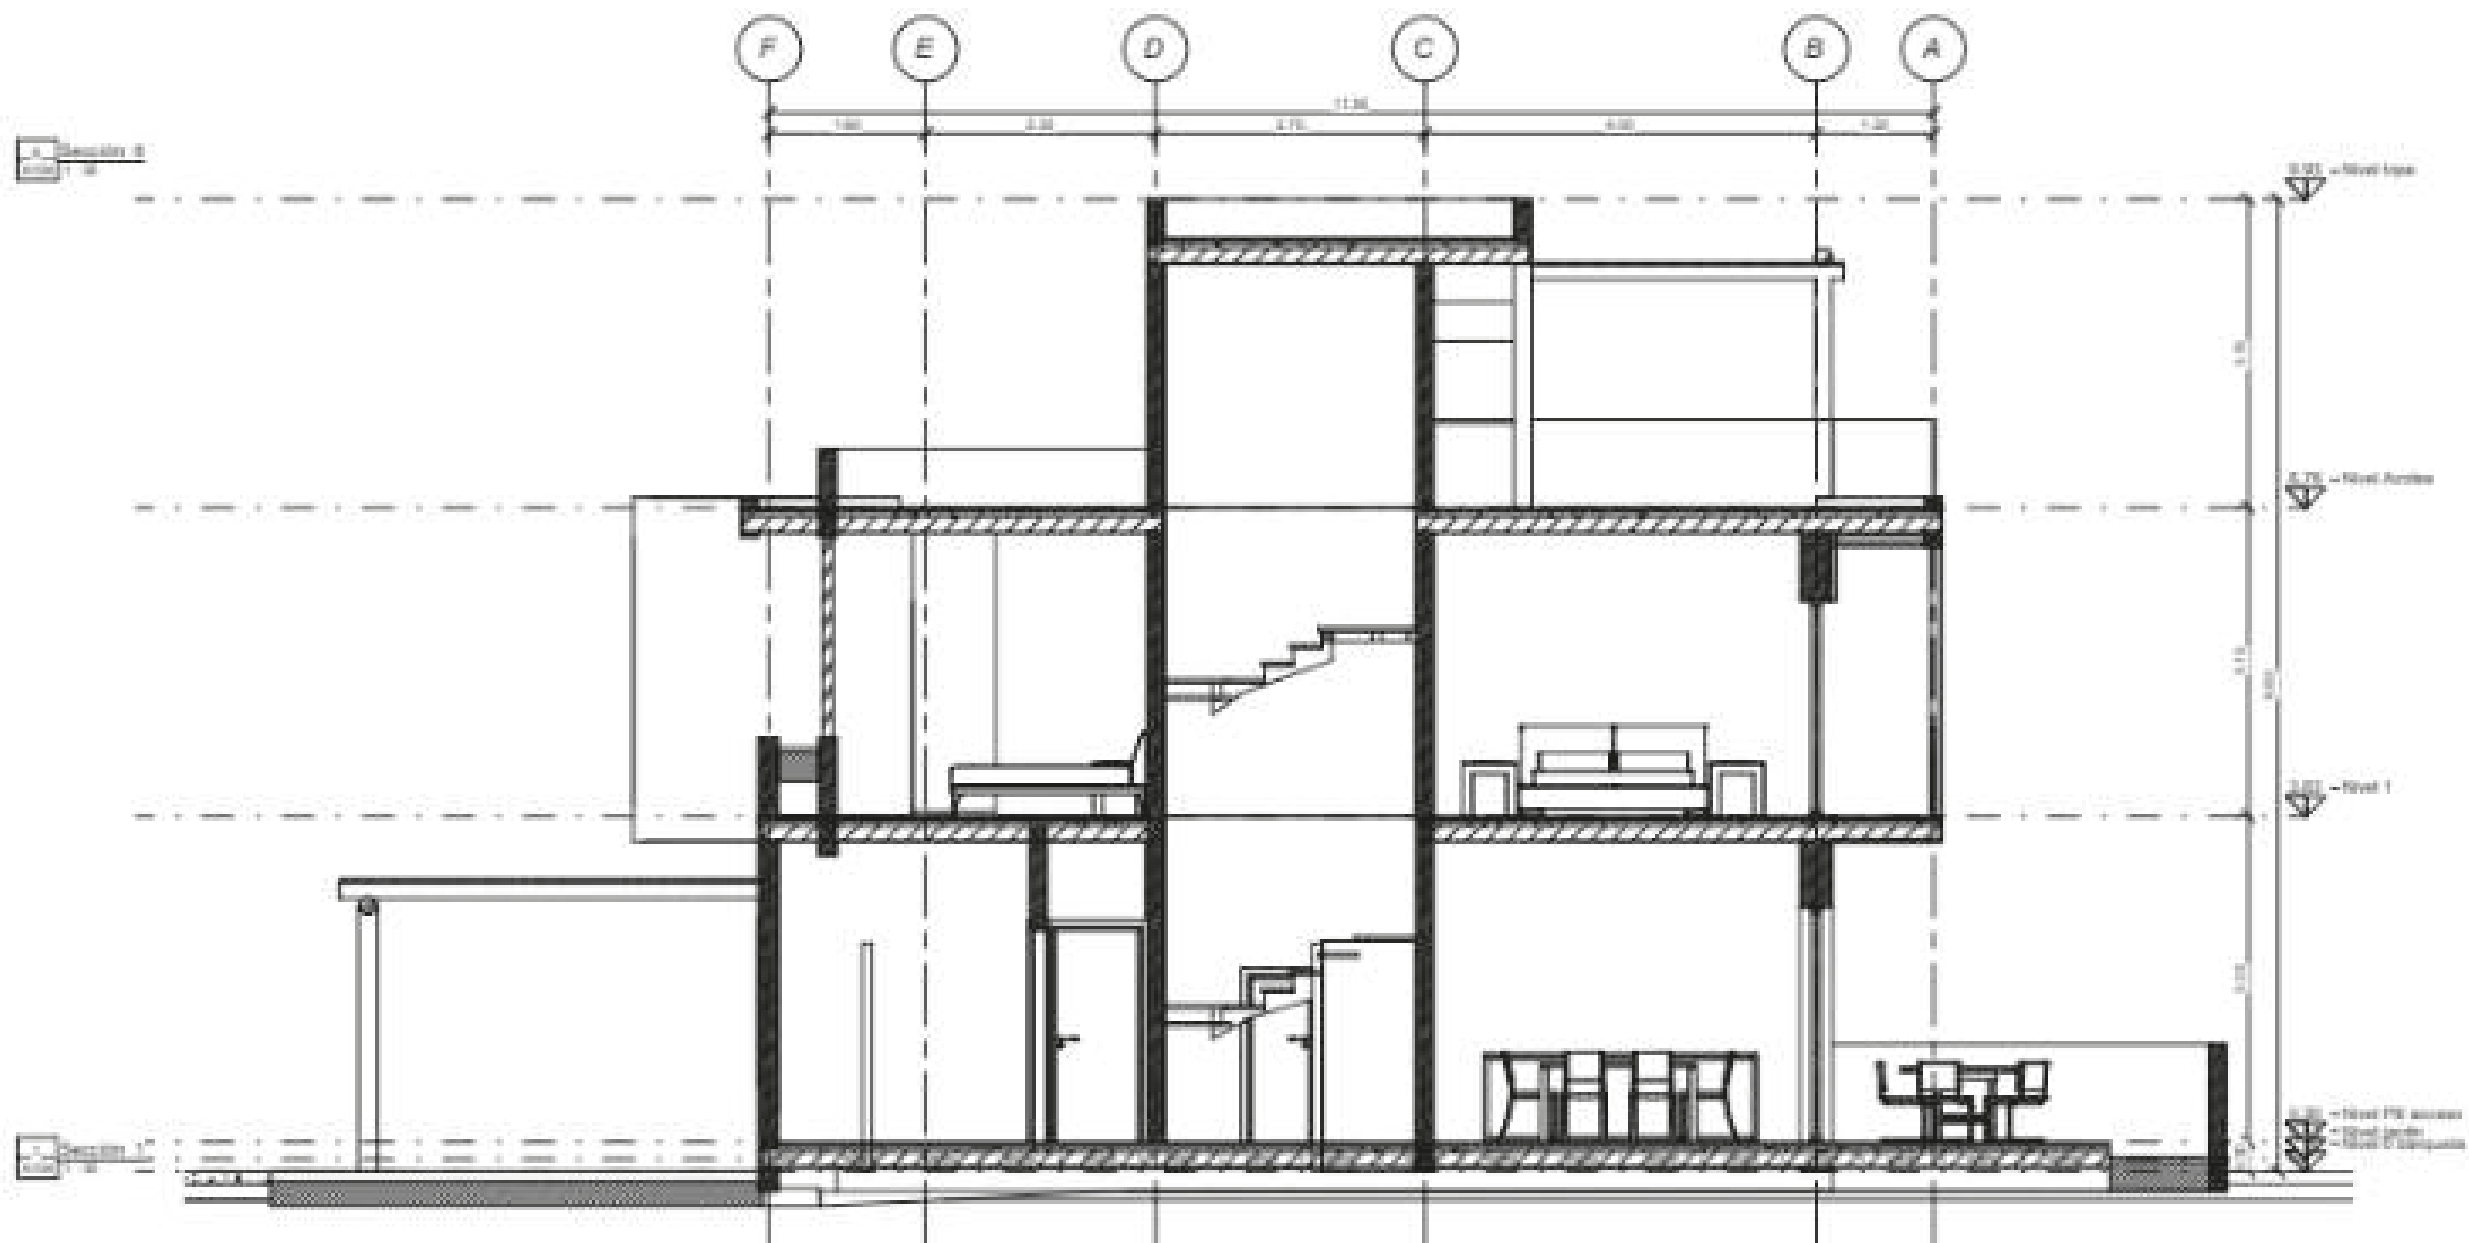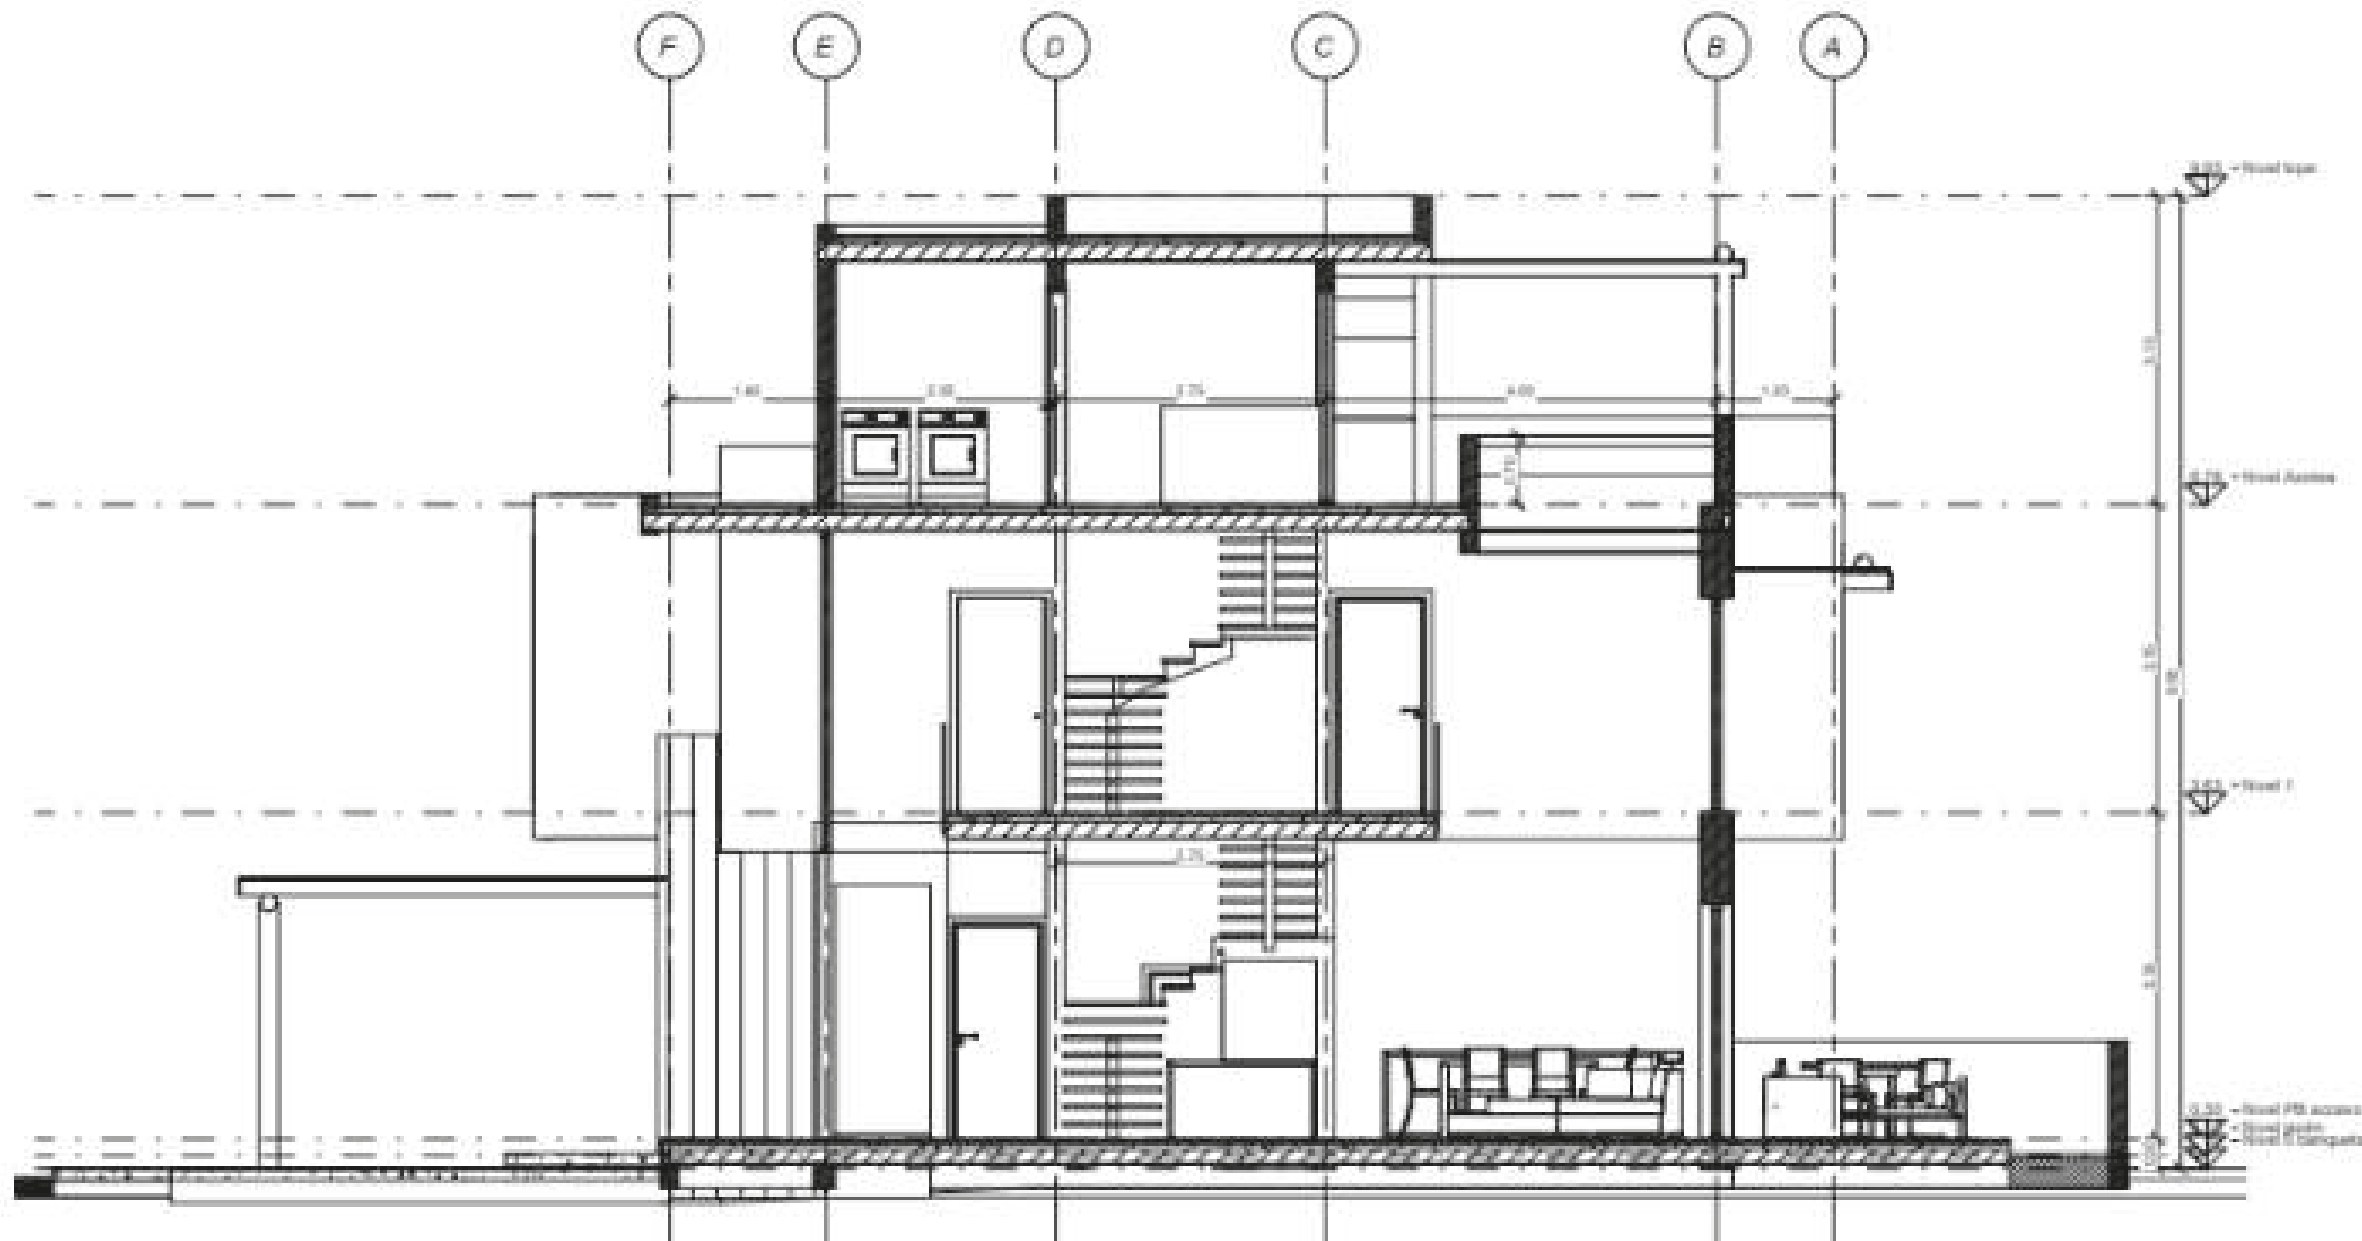

GOBIERNO DEL ESTADO DE QUINTANA ROO
H. AYUNTAMIENTO DE TULUM
DIRECCION GENERAL
DE DESARROLLO URBANO

DEPARTAMENTO DE LICENCIACION Y OTORGAMIENTO

Nota

DATOS DEL PROPIETARIO
NOMBRE:
DIRECCION:

TELÉFONO: PROPIETARIO

DATOS DEL AUTOR DEL PROYECTO ARQUITECTÓNICO

SELLO DEL DIRECTOR NOTORIAS DE OBRA
NOMBRE:
EDUCACION PROFESIONAL: CIUDAD:
DIRECCION:

TELÉFONO:

SUPERFICIE POR CONSTRUIR O REGISTRAR

Otra Usos Ampliación: Comunal Otra Externos


TIPO	CANTIDAD	VALOR UNITARIO	TOTAL
OTRO	0.00	1,200.00	0.00
COMUNAL	0.00	1,200.00	0.00
OTRA EXTERNA	0.00	1,200.00	0.00

SUPERFICIE POR CONSTRUIR O REGISTRAR


CATEGORIA	USO	VALOR UNITARIO	CANTIDAD	TOTAL
OBRAS DE CONSTRUCCION	CONSTRUCCION DE NUEVA OBRA	1,200.00	0.00	0.00
	AMPLIACION DE OBRAS DE CONSTRUCCION	1,200.00	0.00	0.00
	RECONSTRUCCION DE OBRAS DE CONSTRUCCION	1,200.00	0.00	0.00
OBRAS DE REPARACION	REPARACION DE OBRAS DE CONSTRUCCION	1,200.00	0.00	0.00
	RECONSTRUCCION DE OBRAS DE REPARACION	1,200.00	0.00	0.00
	OTRAS OBRAS DE REPARACION	1,200.00	0.00	0.00

SELLO DE AUTORIZACION DE DESARROLLO URBANO


PROYECTO: CASA BAK 154
CATEGORIA: A104
LABORATORIO: Residencial Bak Tulum
PROPIETARIO: DREAM BUILD
PLANO: CORTES
Escala: 1:50
AUTOR: Verificador
FECHA: 22.04.2022

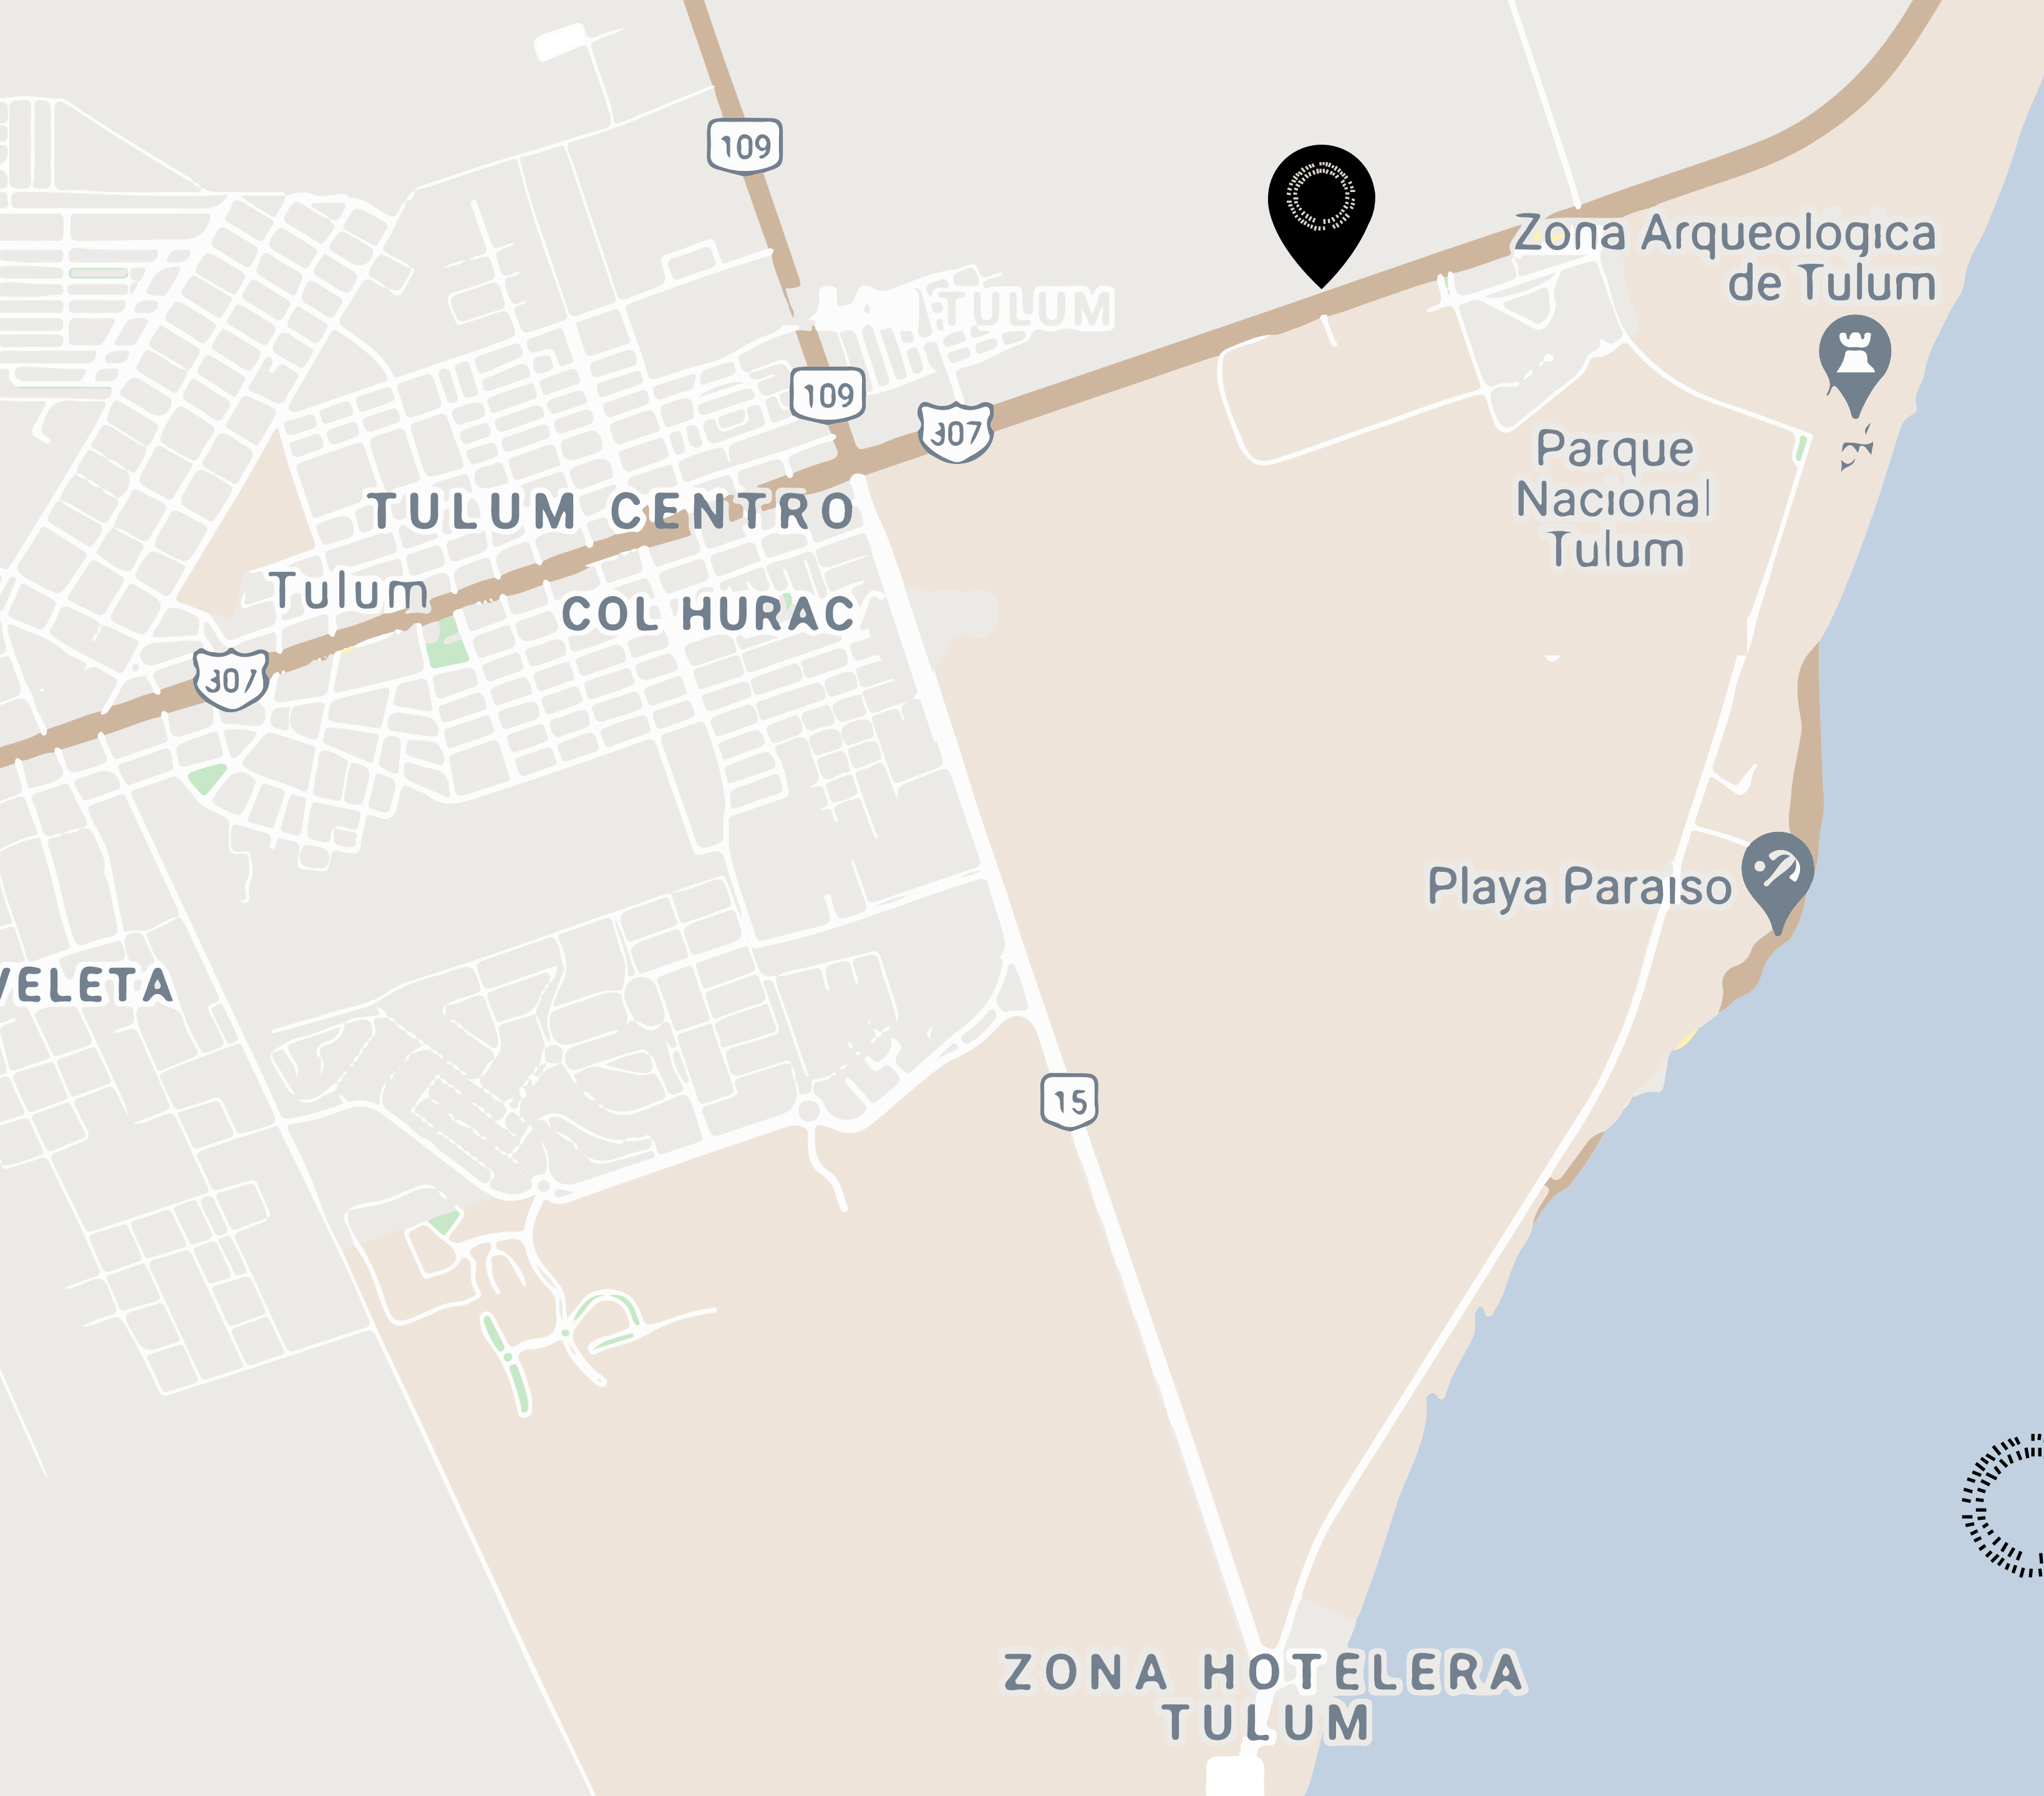


DREAMBUILT
LUXURY REAL ESTATE

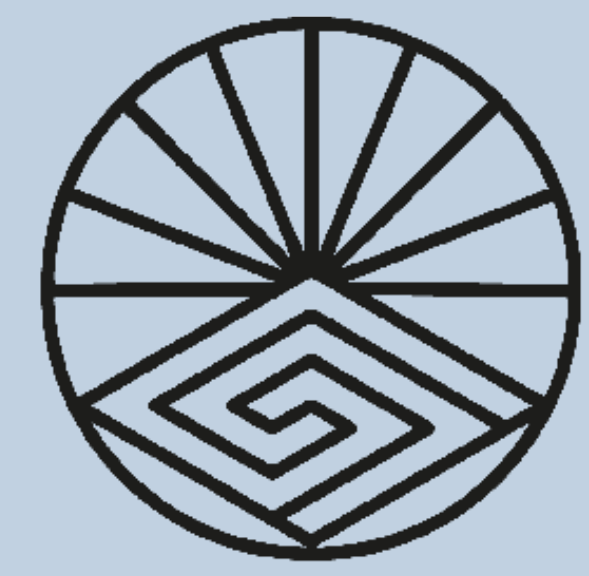

BAKTULUM
CONSCIOUS COMMUNITY

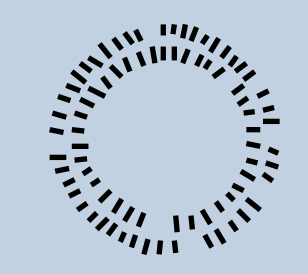


R I G E N
RESIDENCES



BEACH CLUB
CLUB DE PLAYA



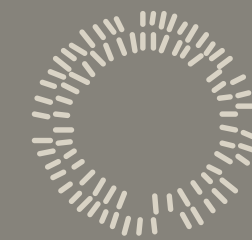

R I G E N

RESIDENCES