



Calle 13-B # 36 x 60 y 12 Col. Felipe Carrillo Puerto Chuburna
Tel: (9) 81 63 84 Correo: oficinarconstrucciones@hotmail.com

PLANO



ESTRUCTURAL

ESCALA 1/100	ACOTACION METROS	FECHA JUNIO/2022
-----------------	---------------------	---------------------



DATOS GENERALES

PROYECTO 224M


DETALLE TRABES

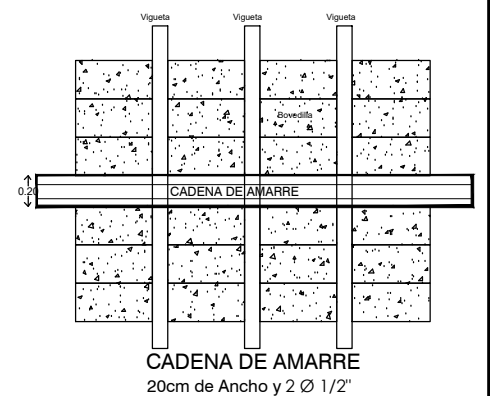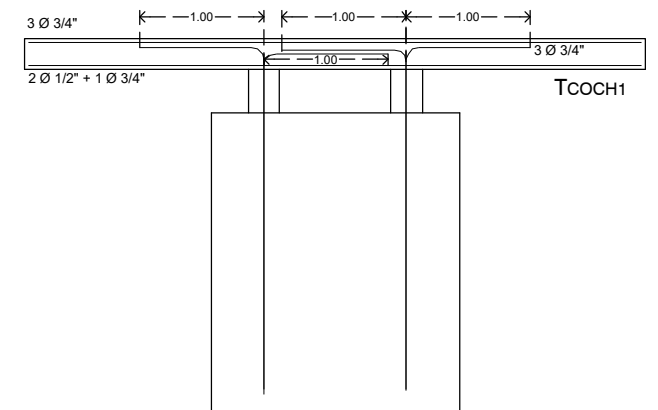


CADENA DE AMARRE
20cm de Ancho y 2 Ø 1/2"

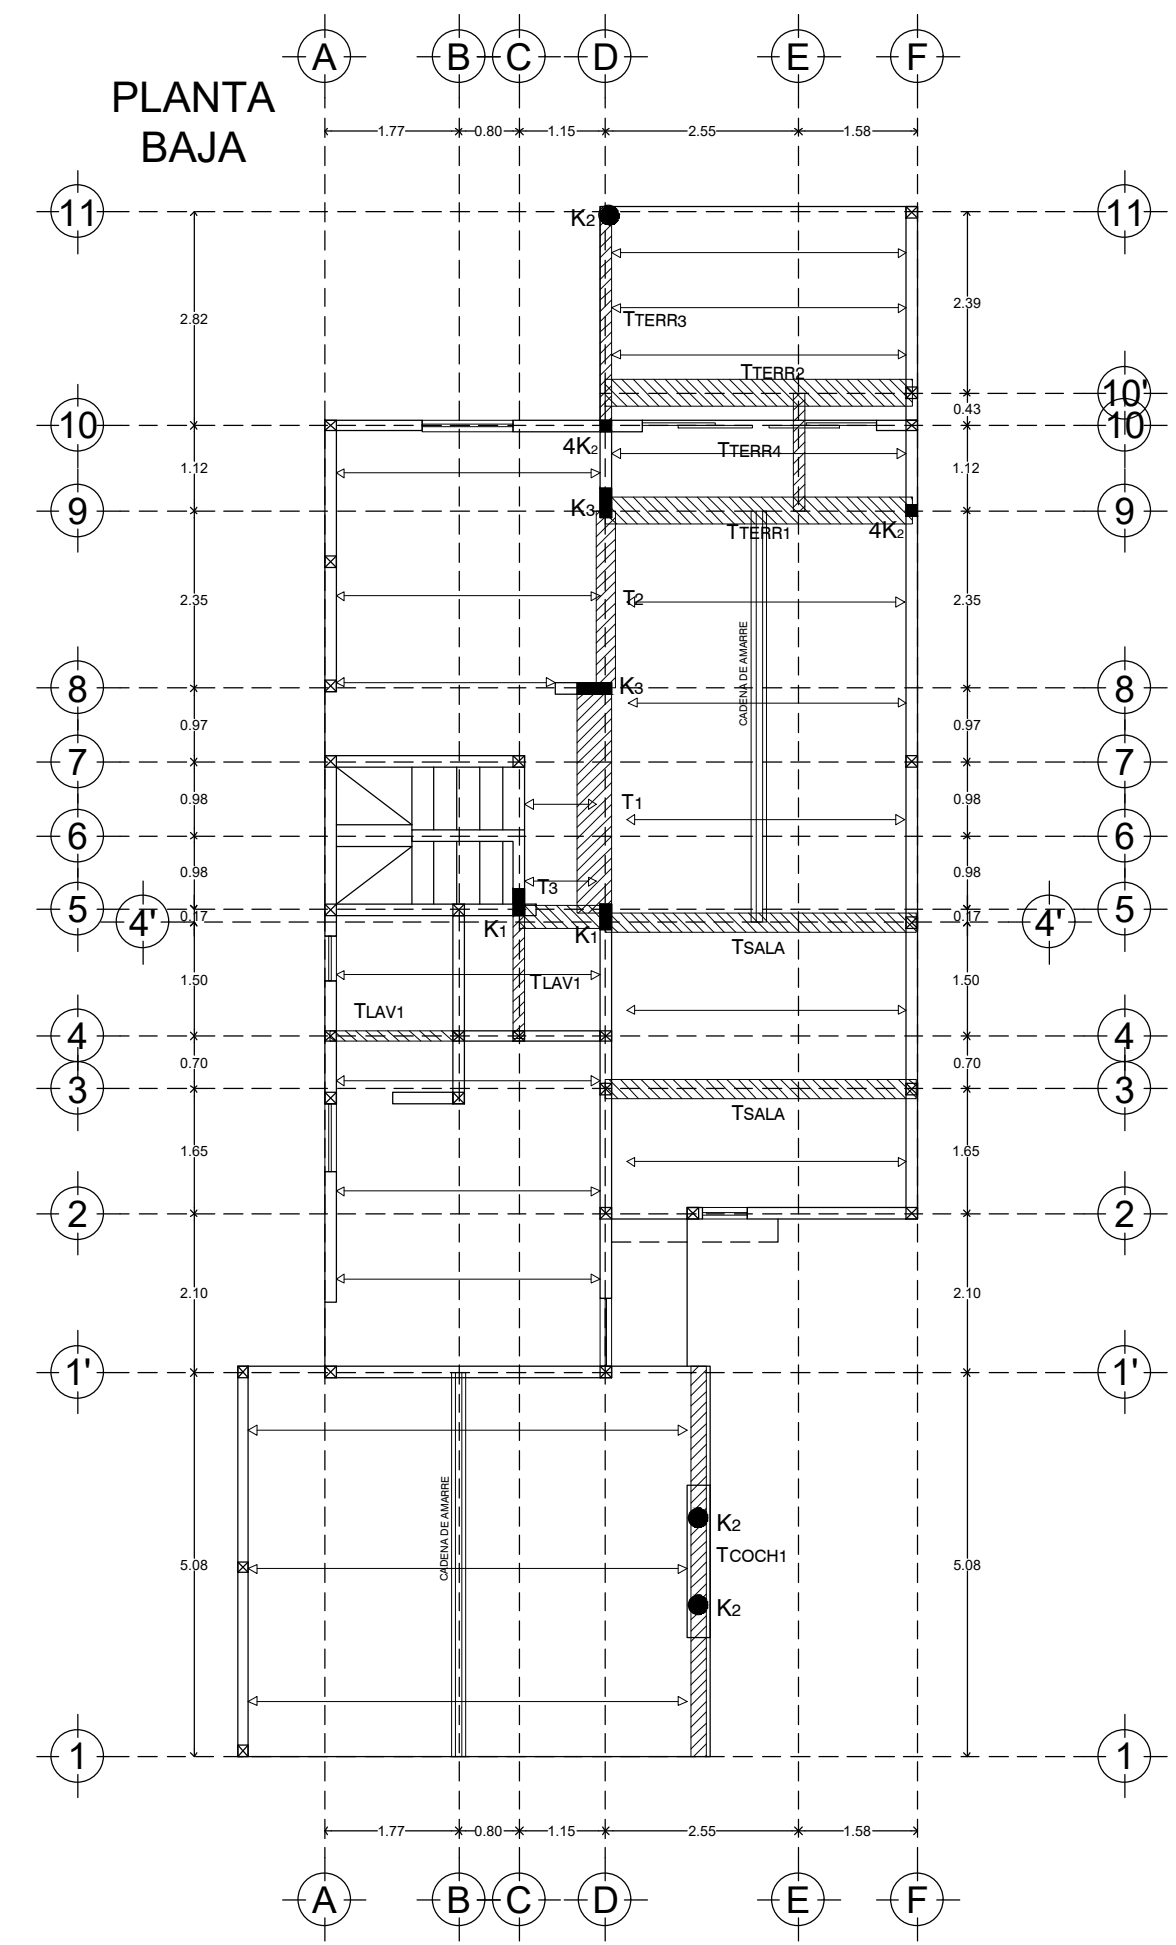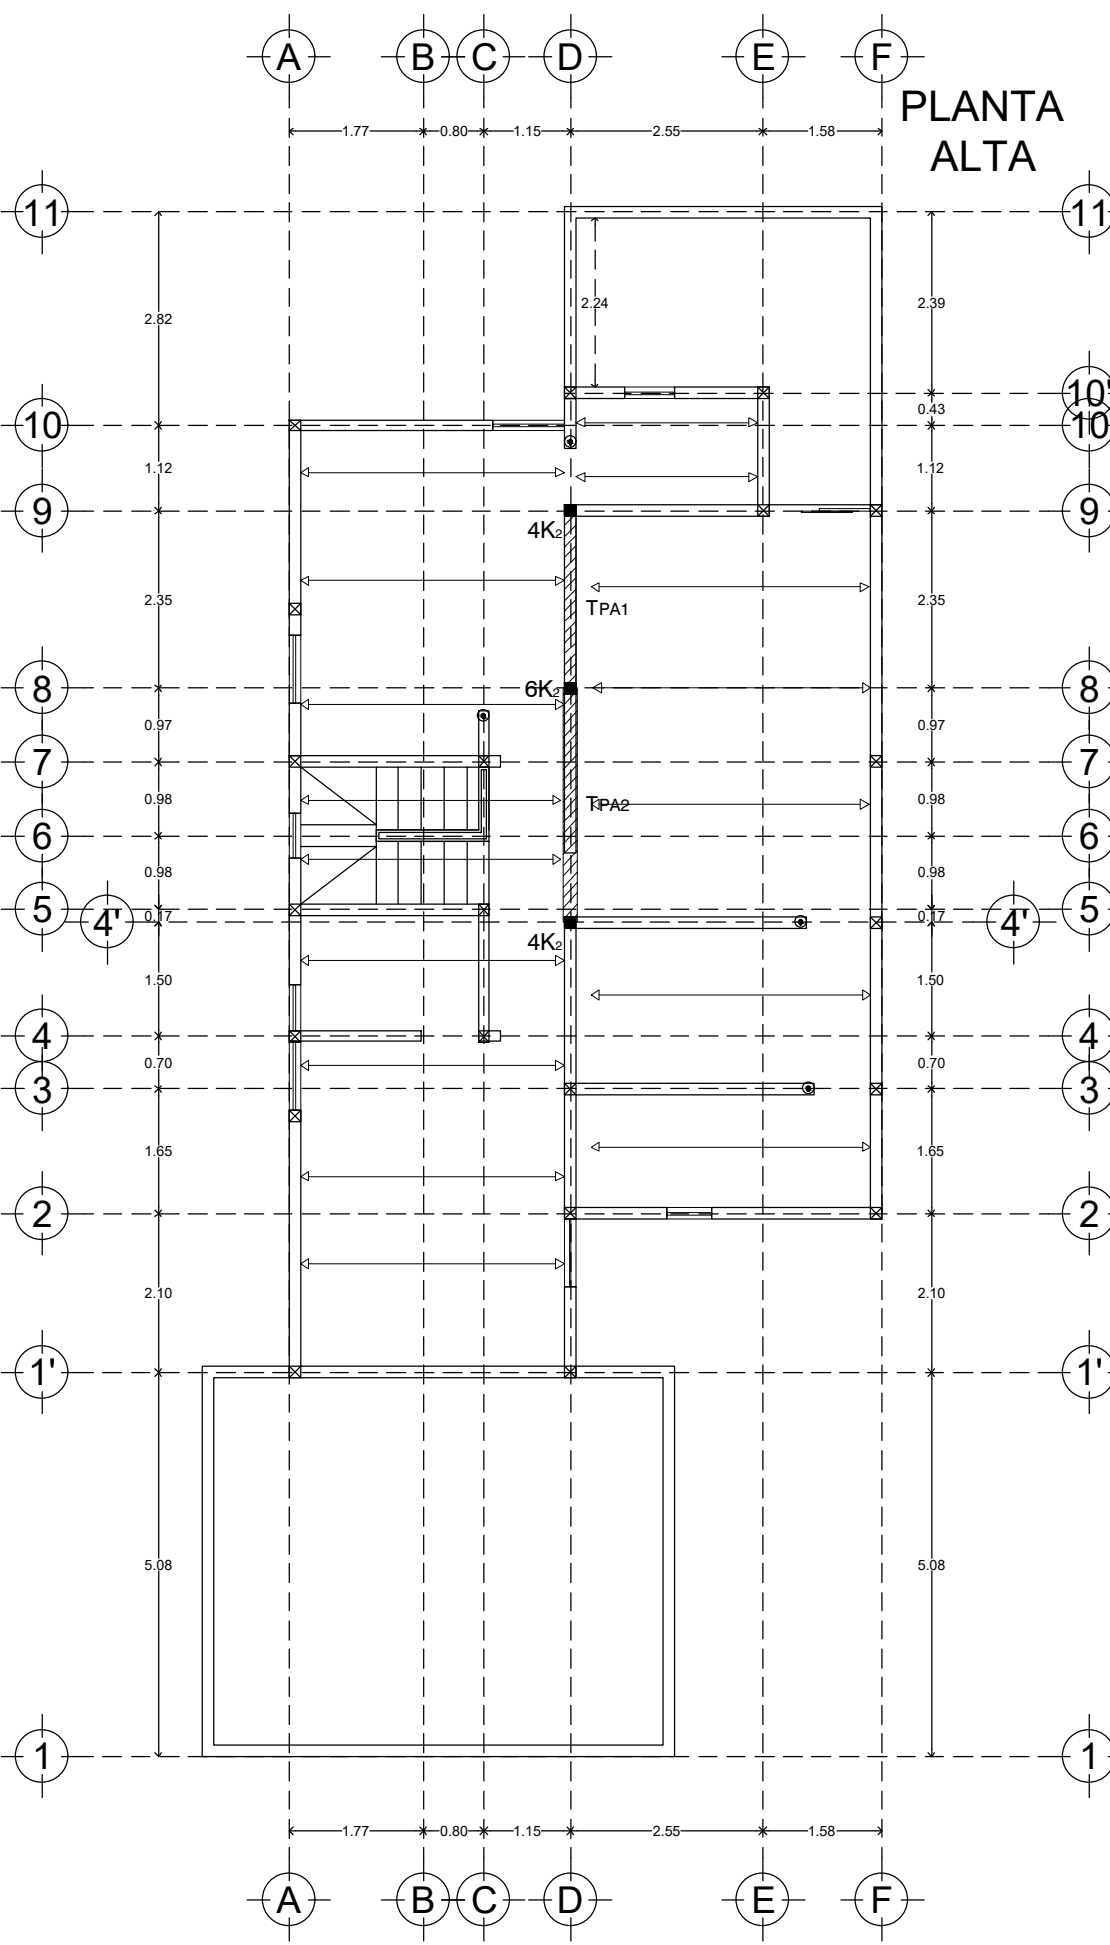


PLANTA CONJUNTO

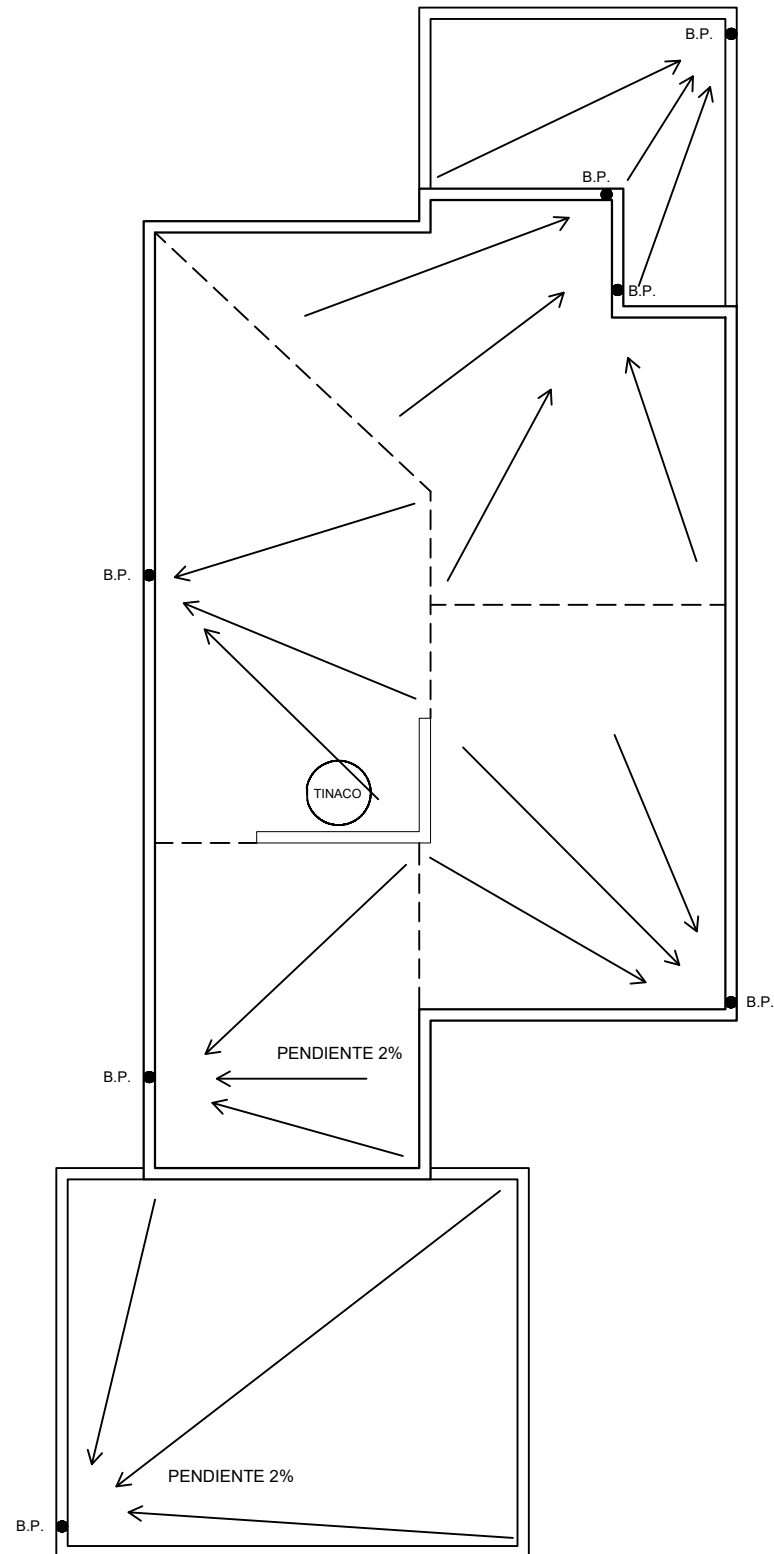

PLANTA ALTA

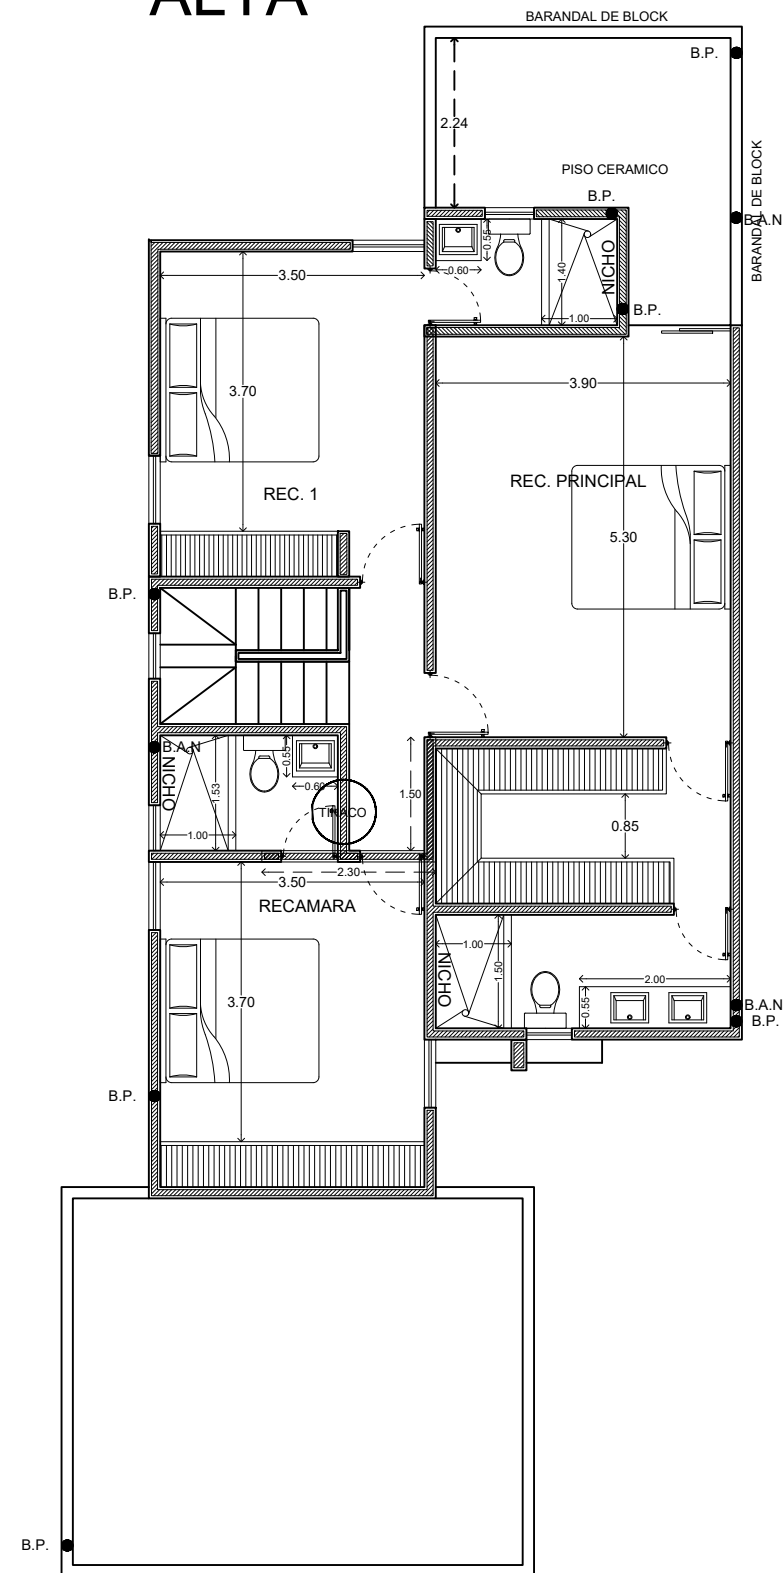

PLANTA BAJA

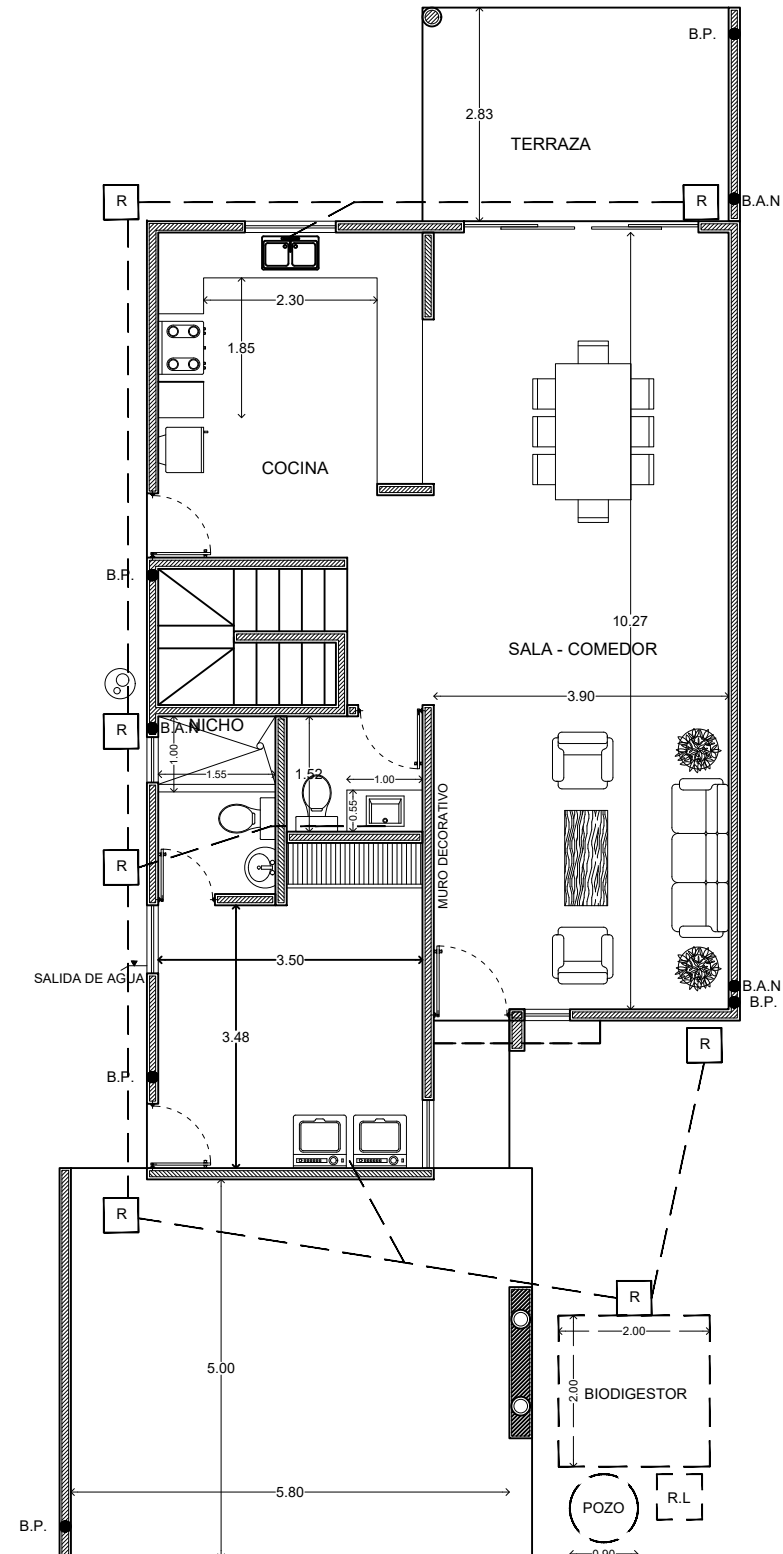

CONSTRUCTORA
 Calle 13-B # 36 x 60 y 12 Col. Felipe Carrillo Puerto Chuburna
 Tel: (9) 81 63 84 Correo: oficinasconstrucciones@hotmail.com

PLANO
 REGISTROS Y BAJANTES


ESCALA	ACOTACION	FECHA
1/100	METROS	JUNIO/2022

DATOS GENERALES





PROYECTO
 CAPRI RESIDENCIAL

DIRECCION
 MODELO 224

PLANTA ALTA

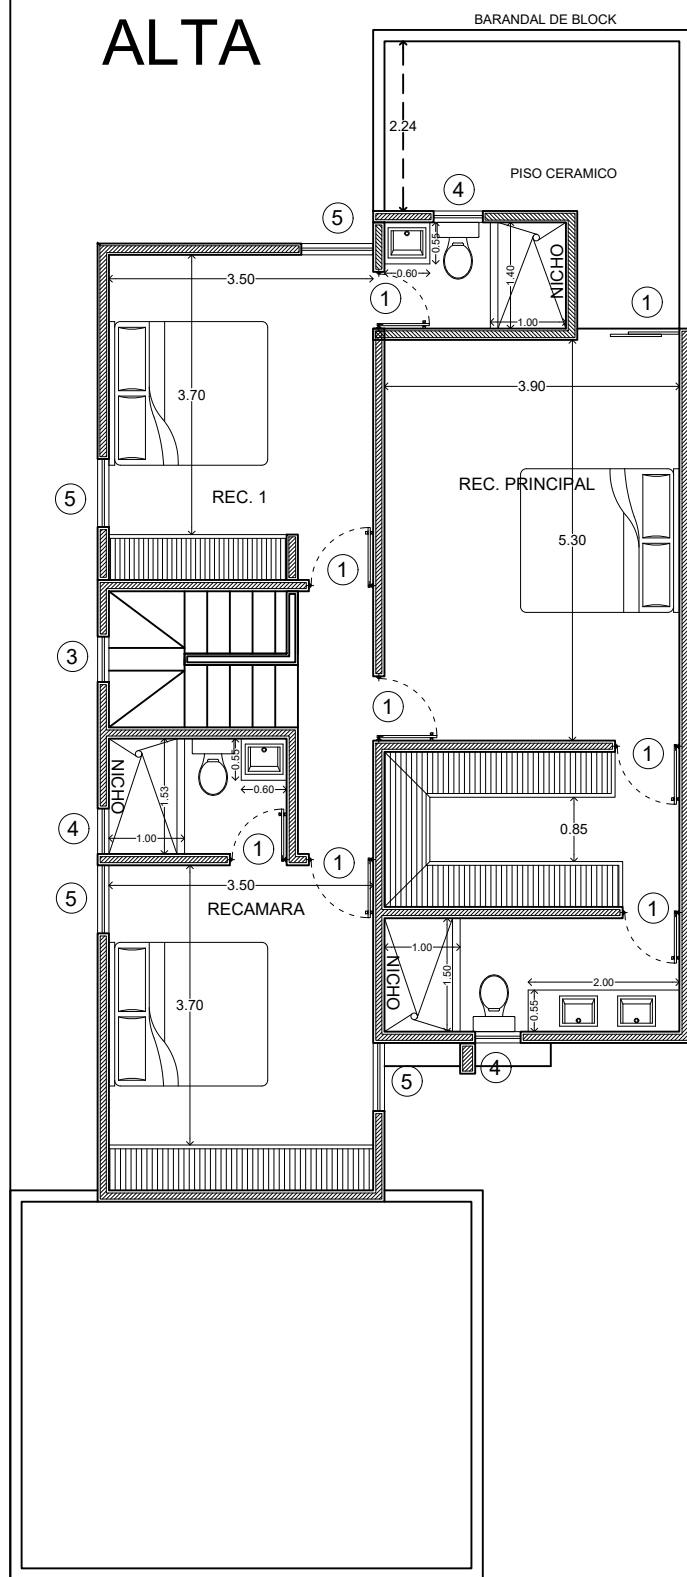

PLANTA BAJA

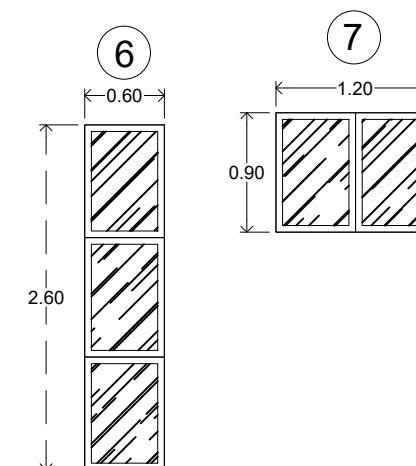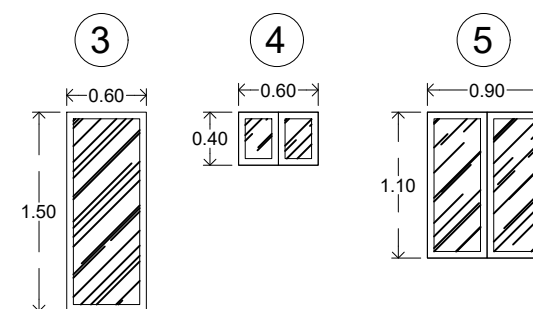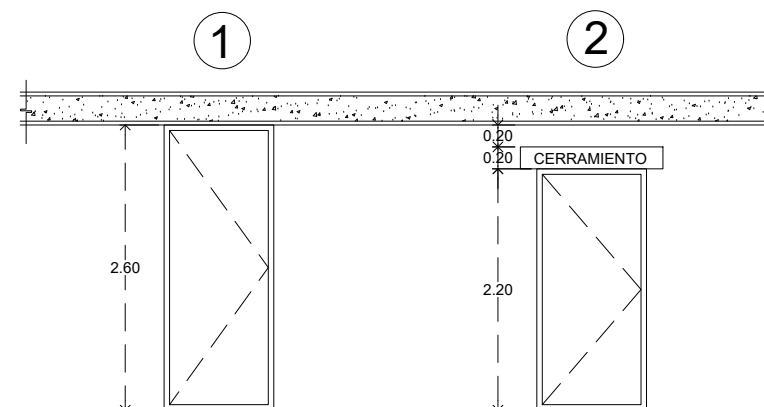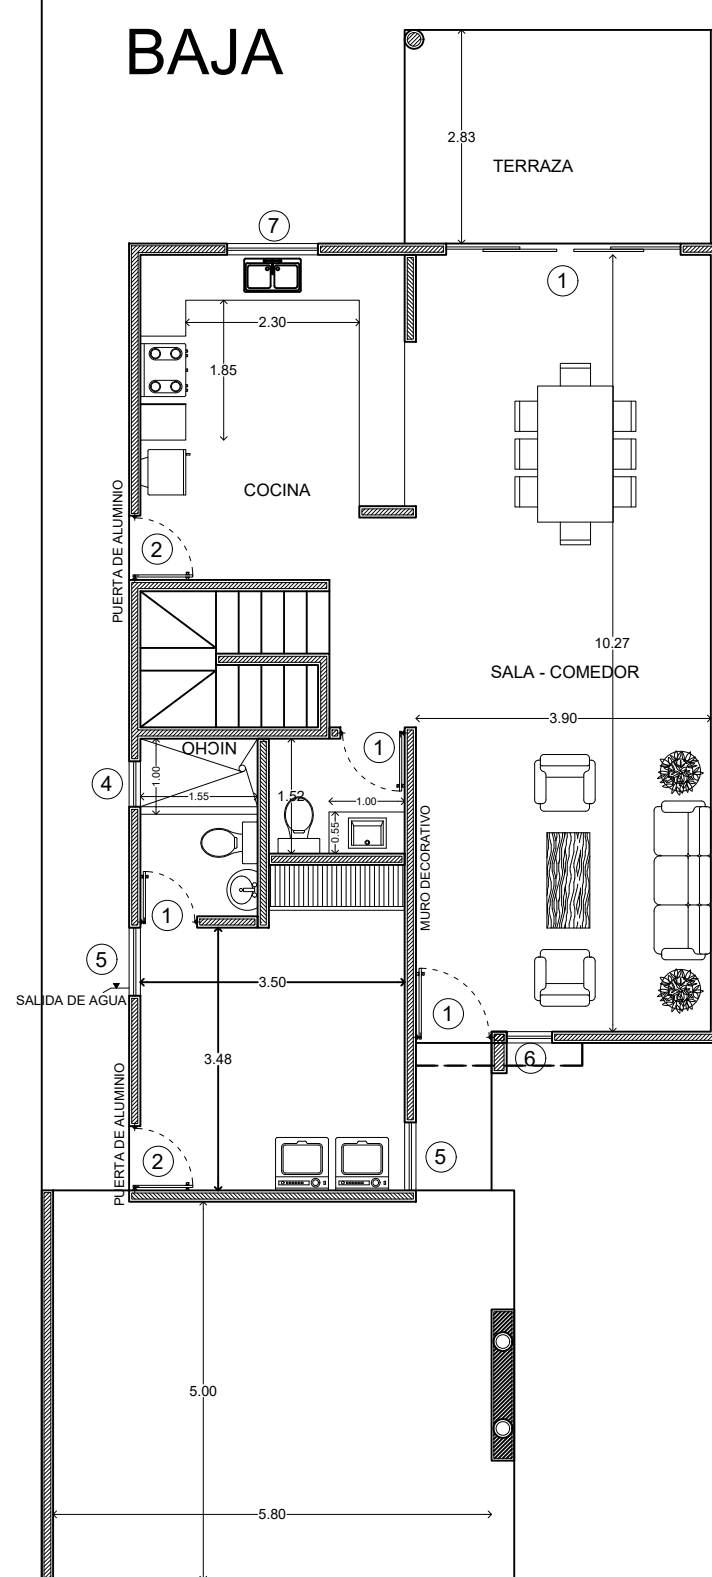

Calle 13-B # 36 x 60 y 12 Col. Felipe Carrillo Puerto Chuburna
Tel: (9) 81 63 84 Correo: oficinasconstrucciones@hotmail.com

PLANO

CERRAMIENTOS

ESCALA	ACOTACION	FECHA
1/100	METROS	JUNIO/2022


DATOS GENERALES

PROYECTO: CAPRI RESIDENCIAL
DIRECCION: MODELO 224

AREA

PLANTA BAJA	90.93 m2
PLANTA ALTA	90.40 m2
COCHERA	31.42 m2
TERRAZA	11.86 m2
TOTAL	224.61 m2

PLANTA BAJA

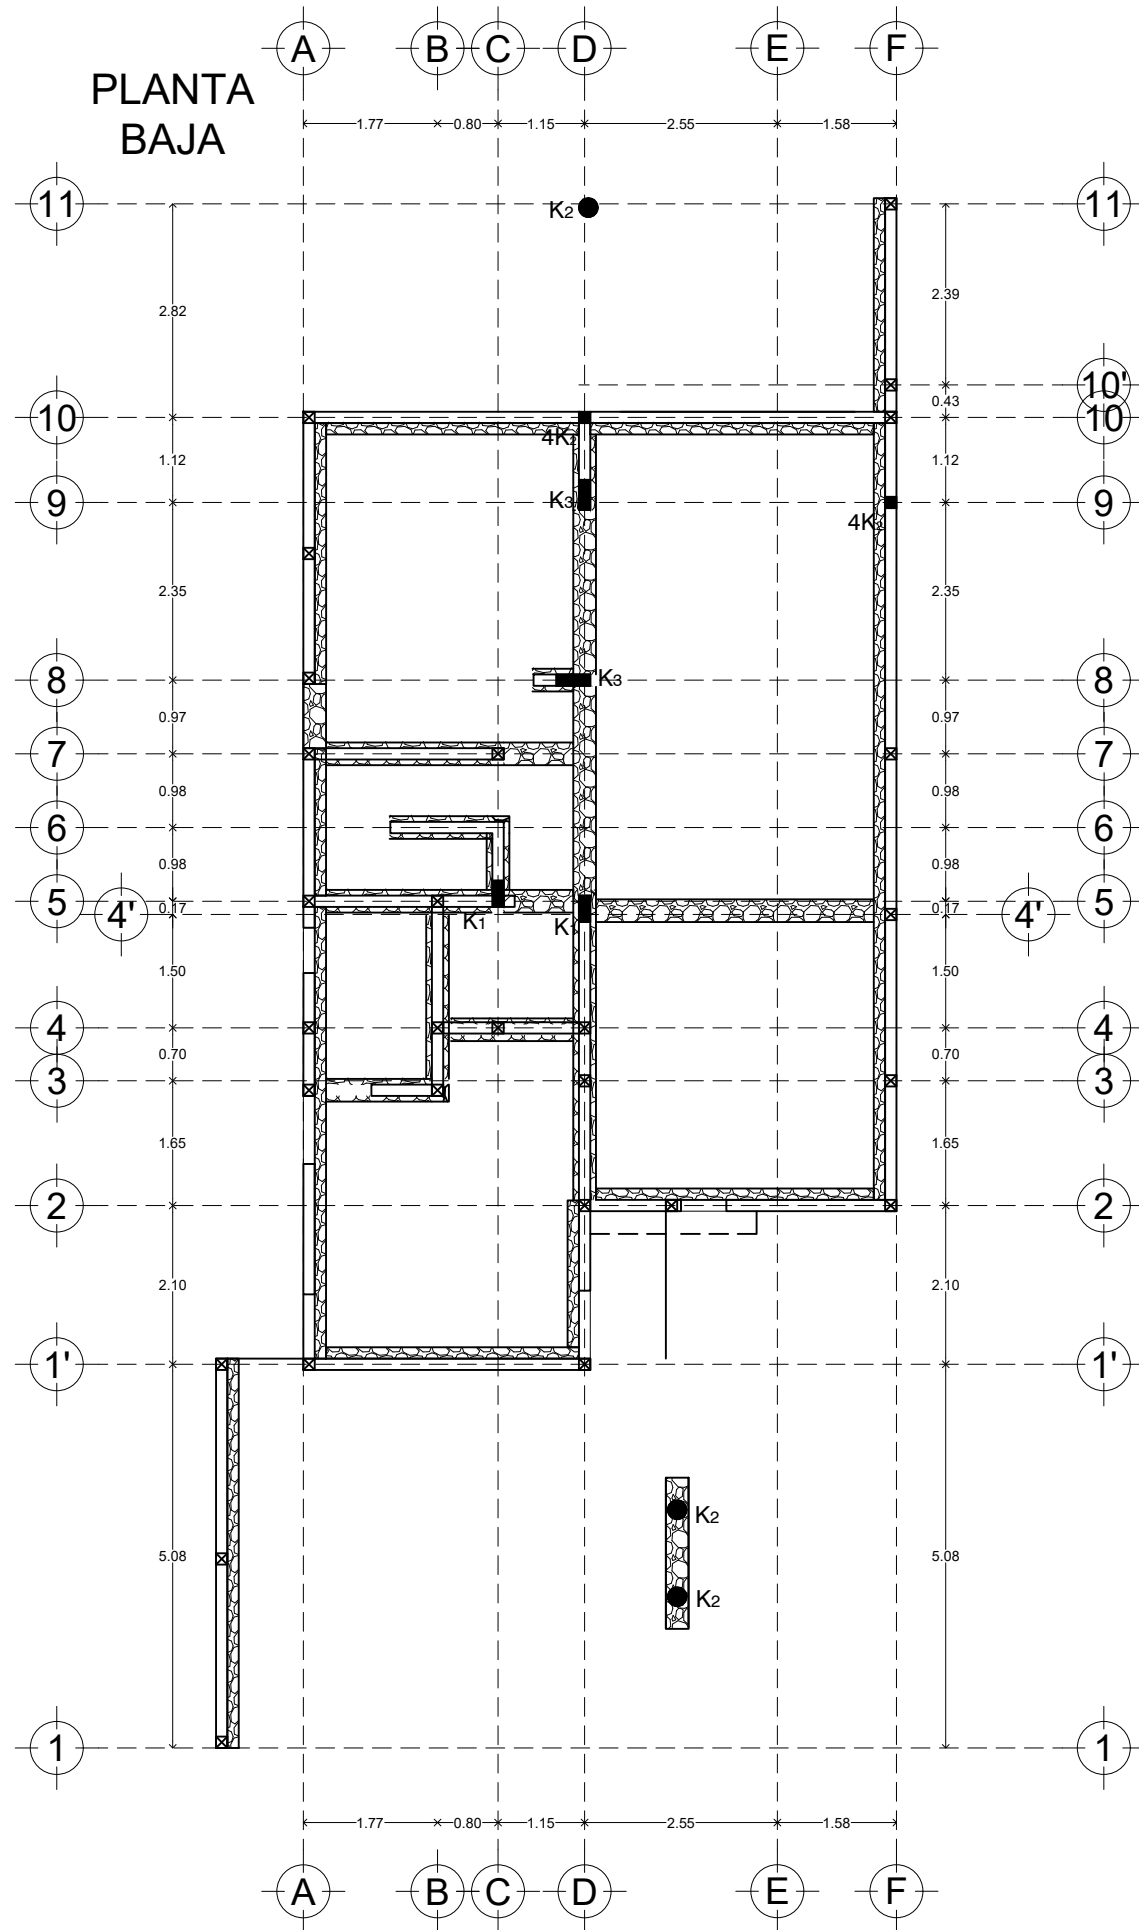

CONSTRUCTORA
 Calle 13-B # 36 x 60 y 12 Col. Felipe Carrillo Puerto Chuburna
 Tel: (9) 81 63 84 Correo: oficinasconstrucciones@hotmail.com

PLANO

CIMENTACION

ESCALA 1/100	ACOTACION METROS	FECHA JUNIO/2022
-----------------	---------------------	---------------------

DATOS GENERALES

PROYECTO



CAPRI RESIDENCIAL

DIRECCION

MODELO 224

AREA

PLANTA BAJA	90.93 m ²
PLANTA ALTA	90.40 m ²
COCHERA	31.42 m ²
TERRAZA	11.86 m ²
TOTAL	224.61 m²

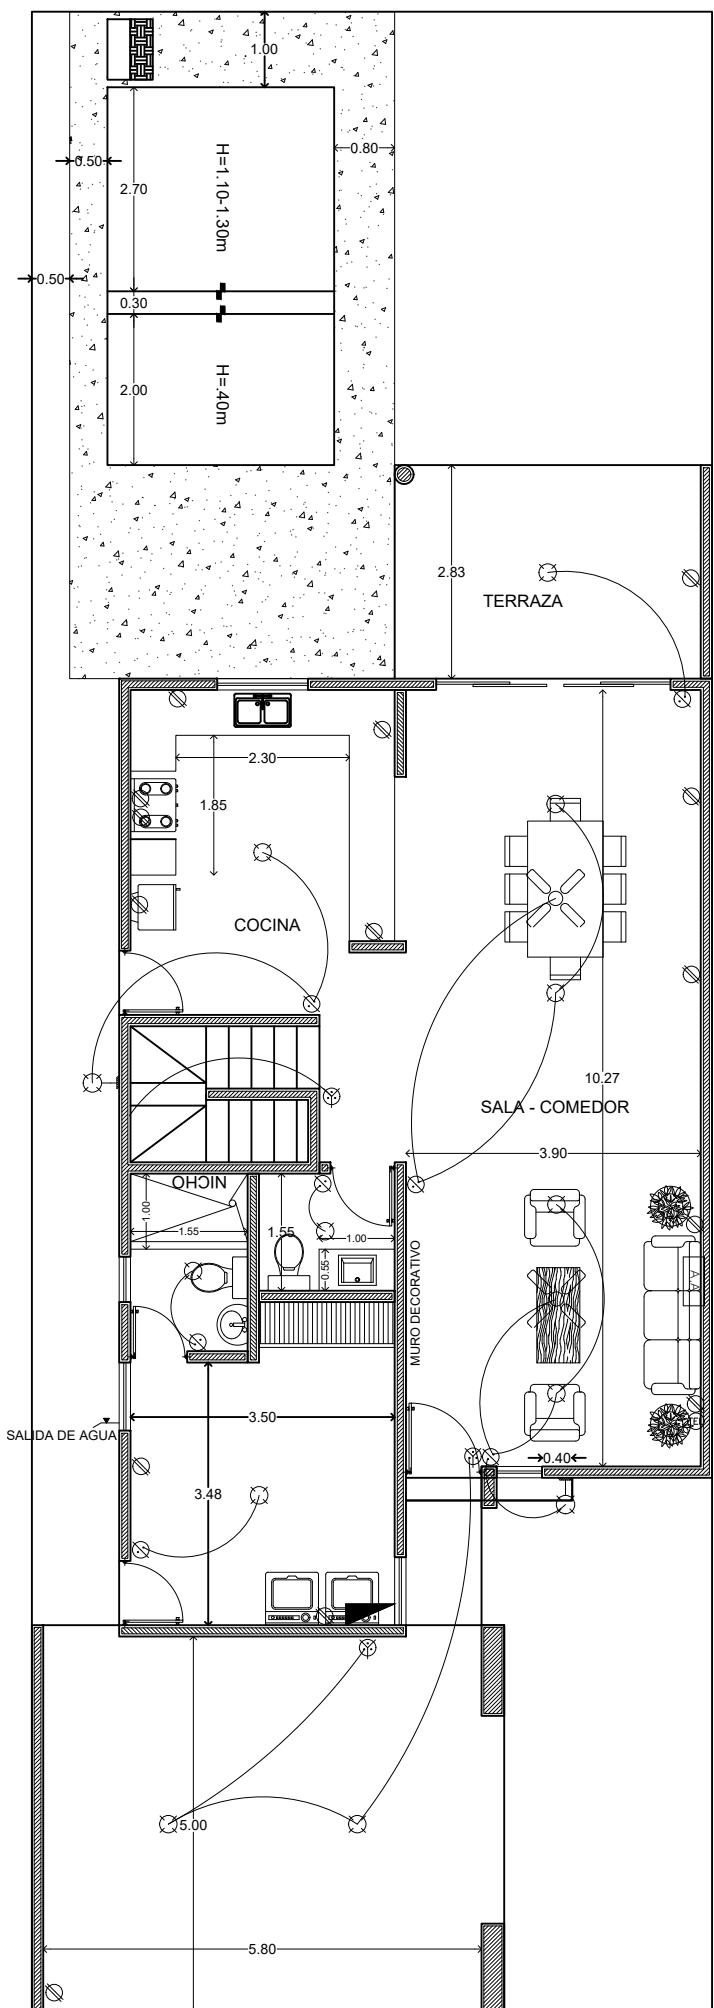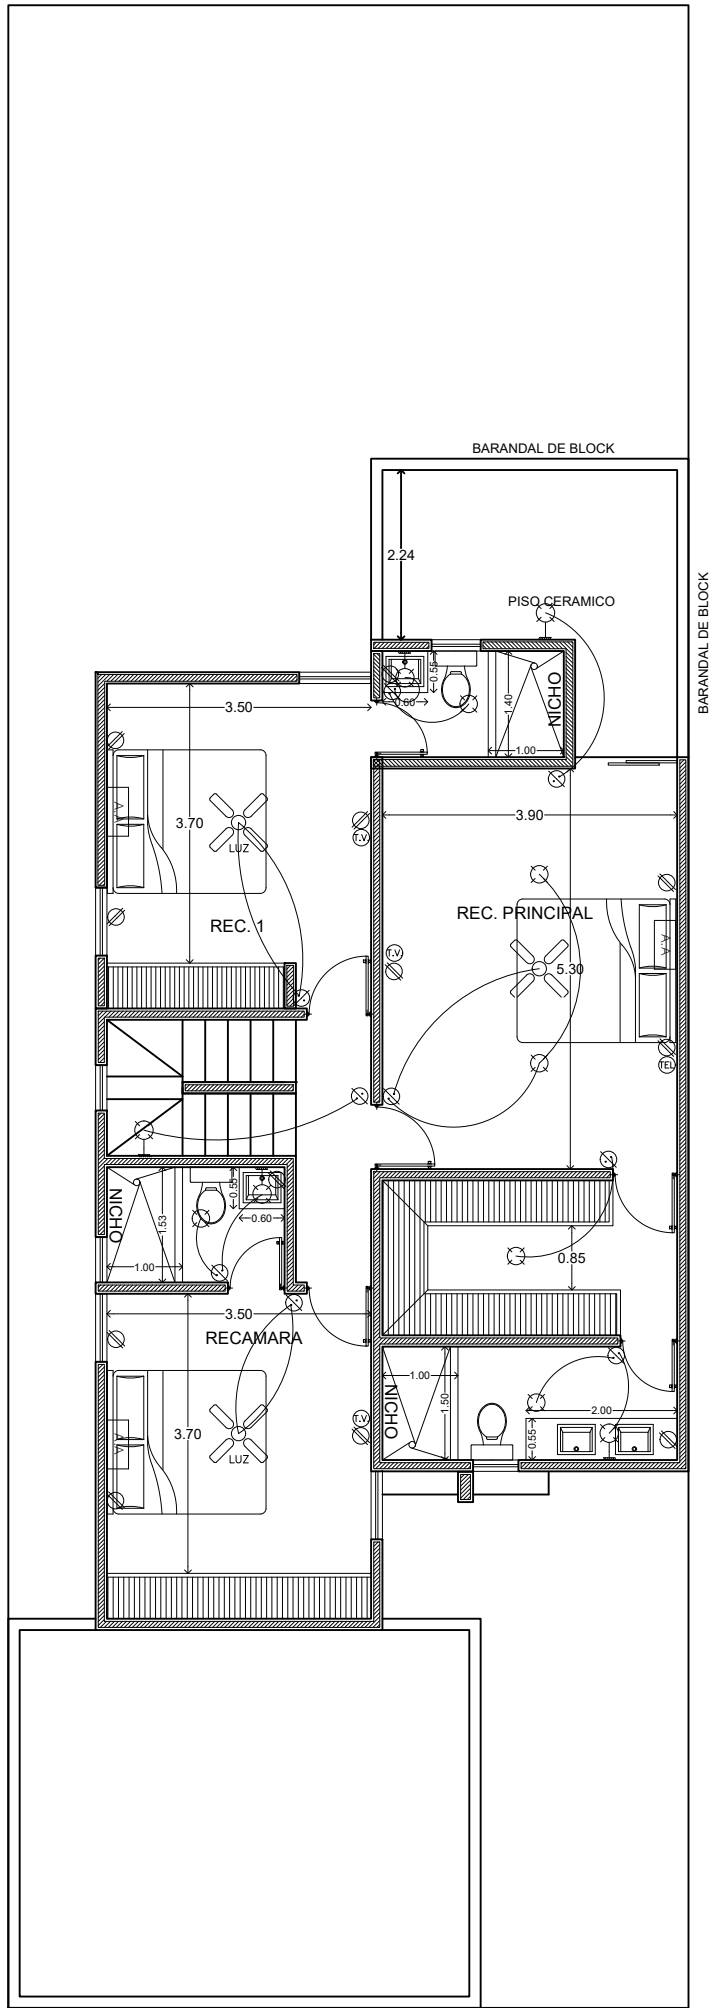

CONSTRUCTORA ESCUADRON
 Calle 13-B # 36 x 60 y 12 Col. Felipe Carrillo Puerto Chuburna
 Tel: (9) 81 63 84 Correo: oficinasconstrucciones@hotmail.com

PLANO
 ARQUITECTÓNICO

ESCALA 1/100 ACOTACION METROS FECHA JUNIO/2022


DATOS GENERALES


PROYECTO CAPRI RESIDENCIAL
 DESARROLLADOR CONSTRUCTORA ESCUADRON S.A. DE C.V.
 DIRECCION LOTE 0
 MODELO MODELO 224 TIPO A

AREA

PLANTA BAJA	90.93 m2
PLANTA ALTA	90.40 m2
COCHERA	31.42 m2
TERRAZA	11.86 m2
TOTAL	224.61 m2

FACHADA

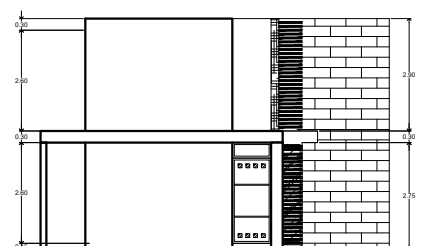

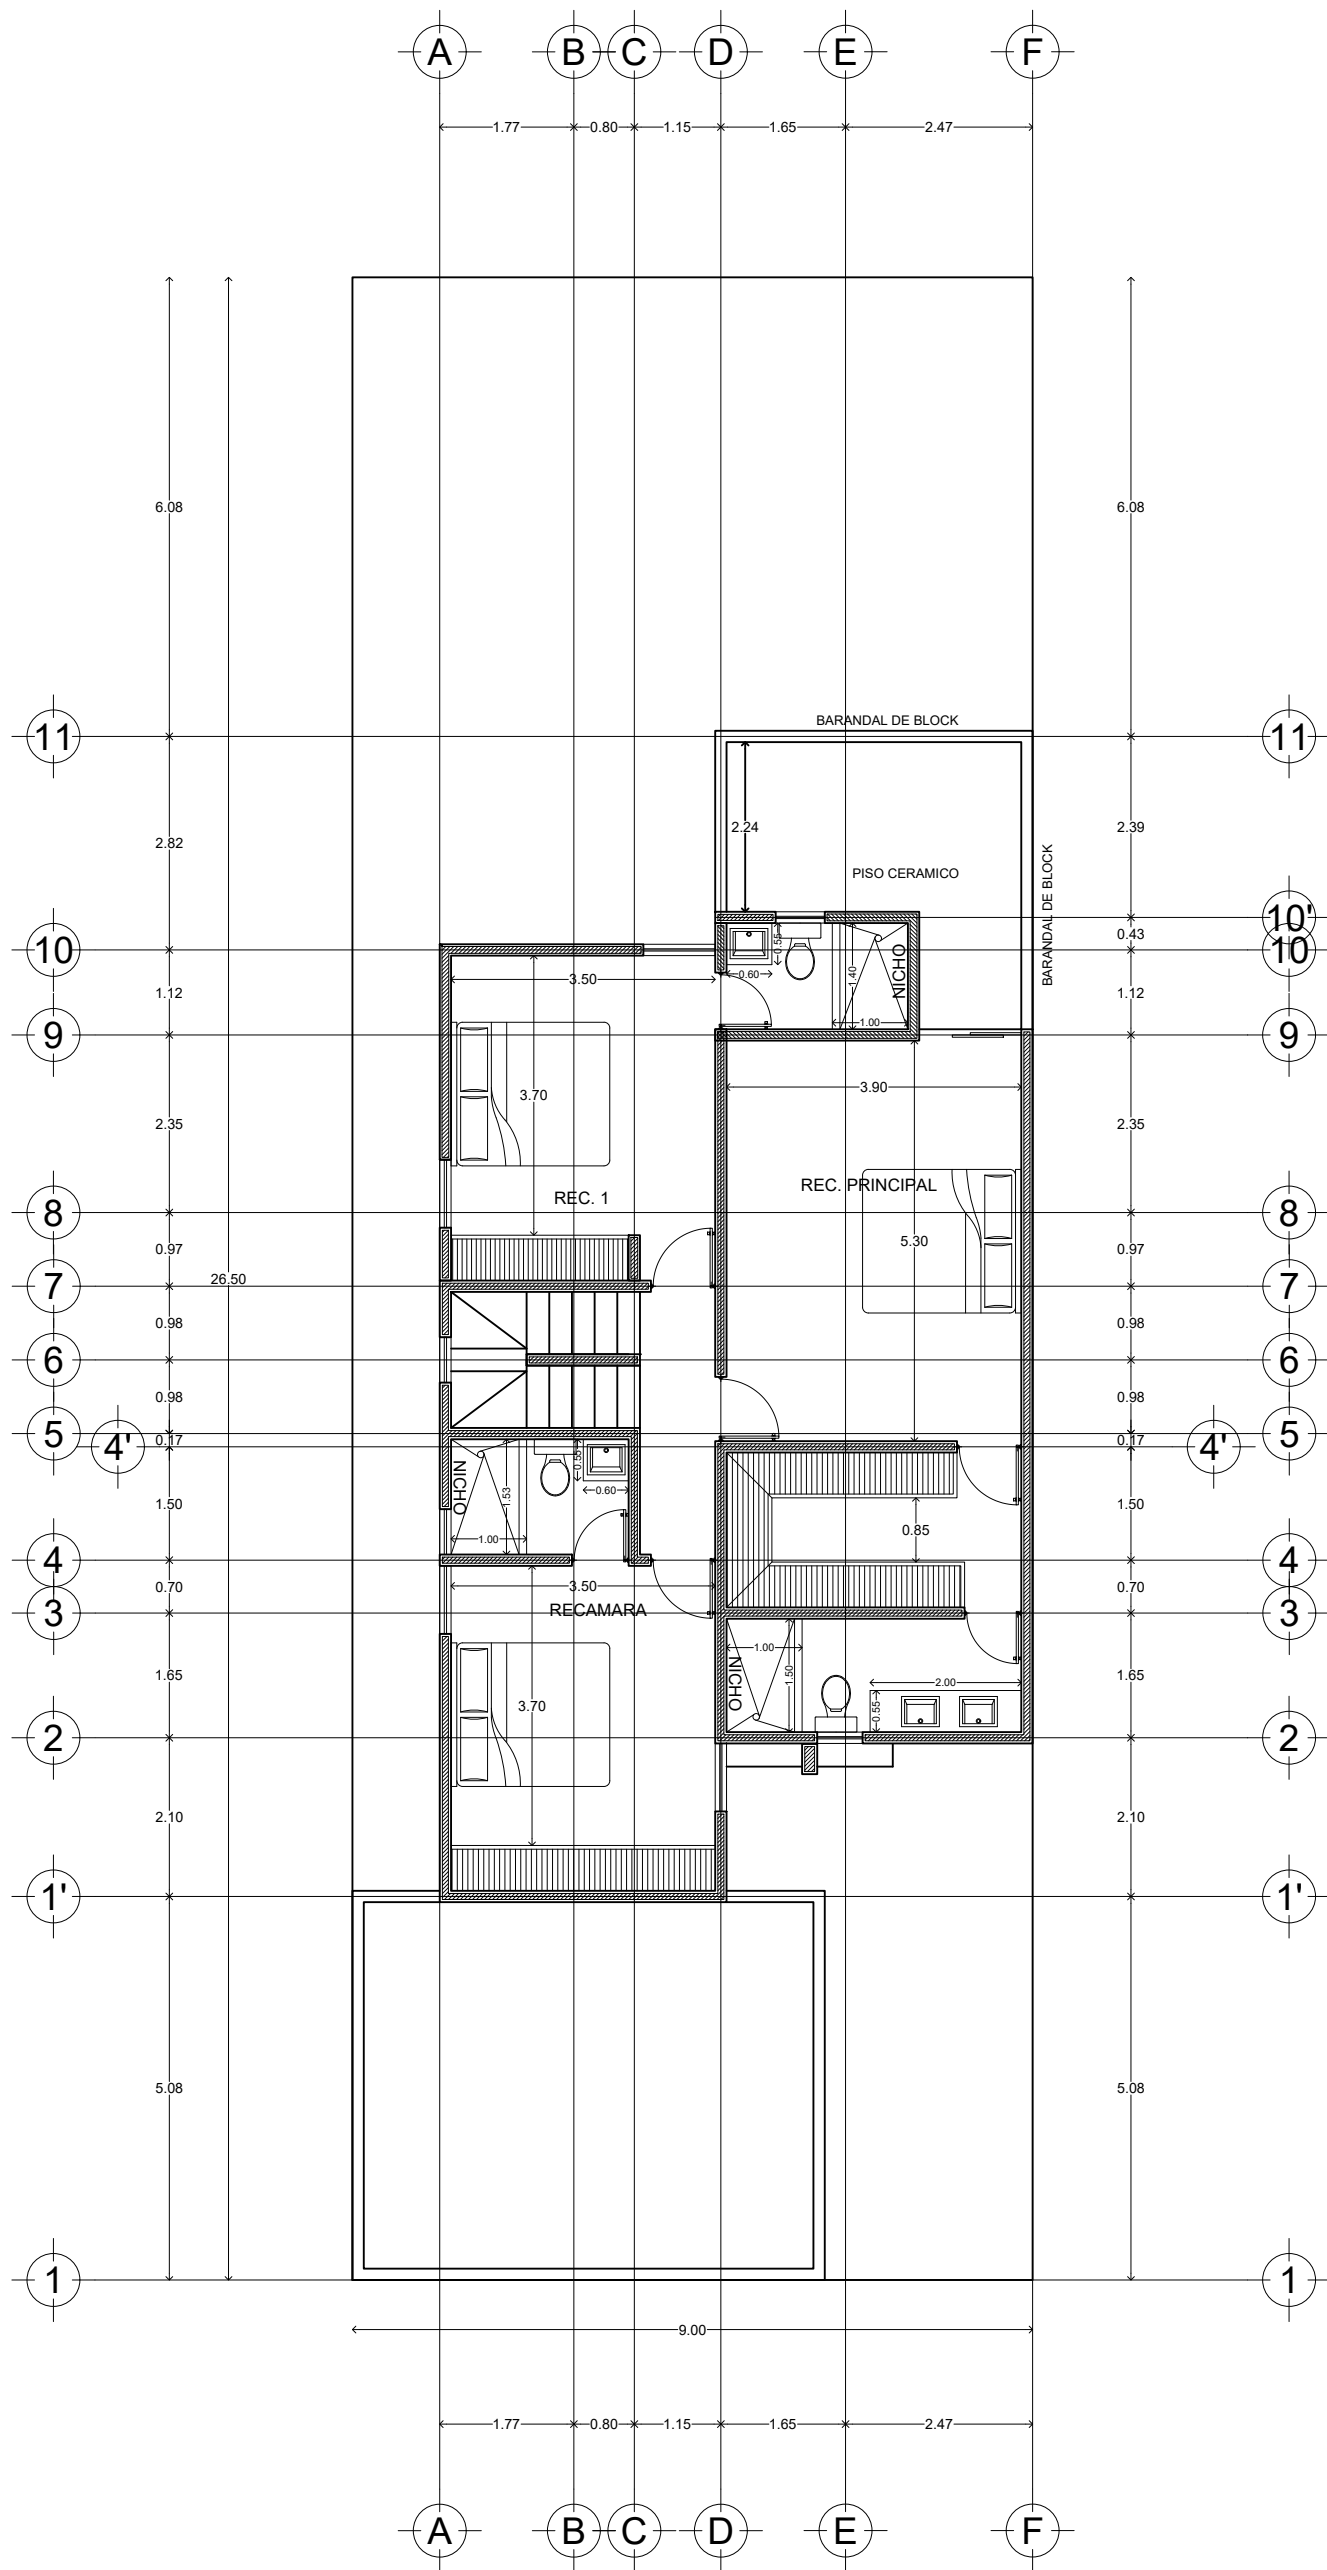

Calle 13-B # 36 x 60 y 12 Col. Felipe Carrillo Puerto Chuburna
 Tel: (9) 81 63 84 Correo: oficinarconstrucciones@hotmail.com

PLANO
 ARQUITECTÓNICO

ESCALA 1/100 ACOTACION METROS FECHA JUNIO/2022

DATOS GENERALES


PROYECTO: CAPRI RESIDENCIAL
 DESARROLLADOR: CONSTRUCTORA ESCUADRÓN S.A. DE C.V.
 DIRECCION: LOTE 0
 MODELO: MODELO 224 TIPO A

AREA

PLANTA BAJA	90.93 m2
PLANTA ALTA	90.40 m2
COCHERA	31.42 m2
TERRAZA	11.86 m2
TOTAL	224.61 m2

FACHADA



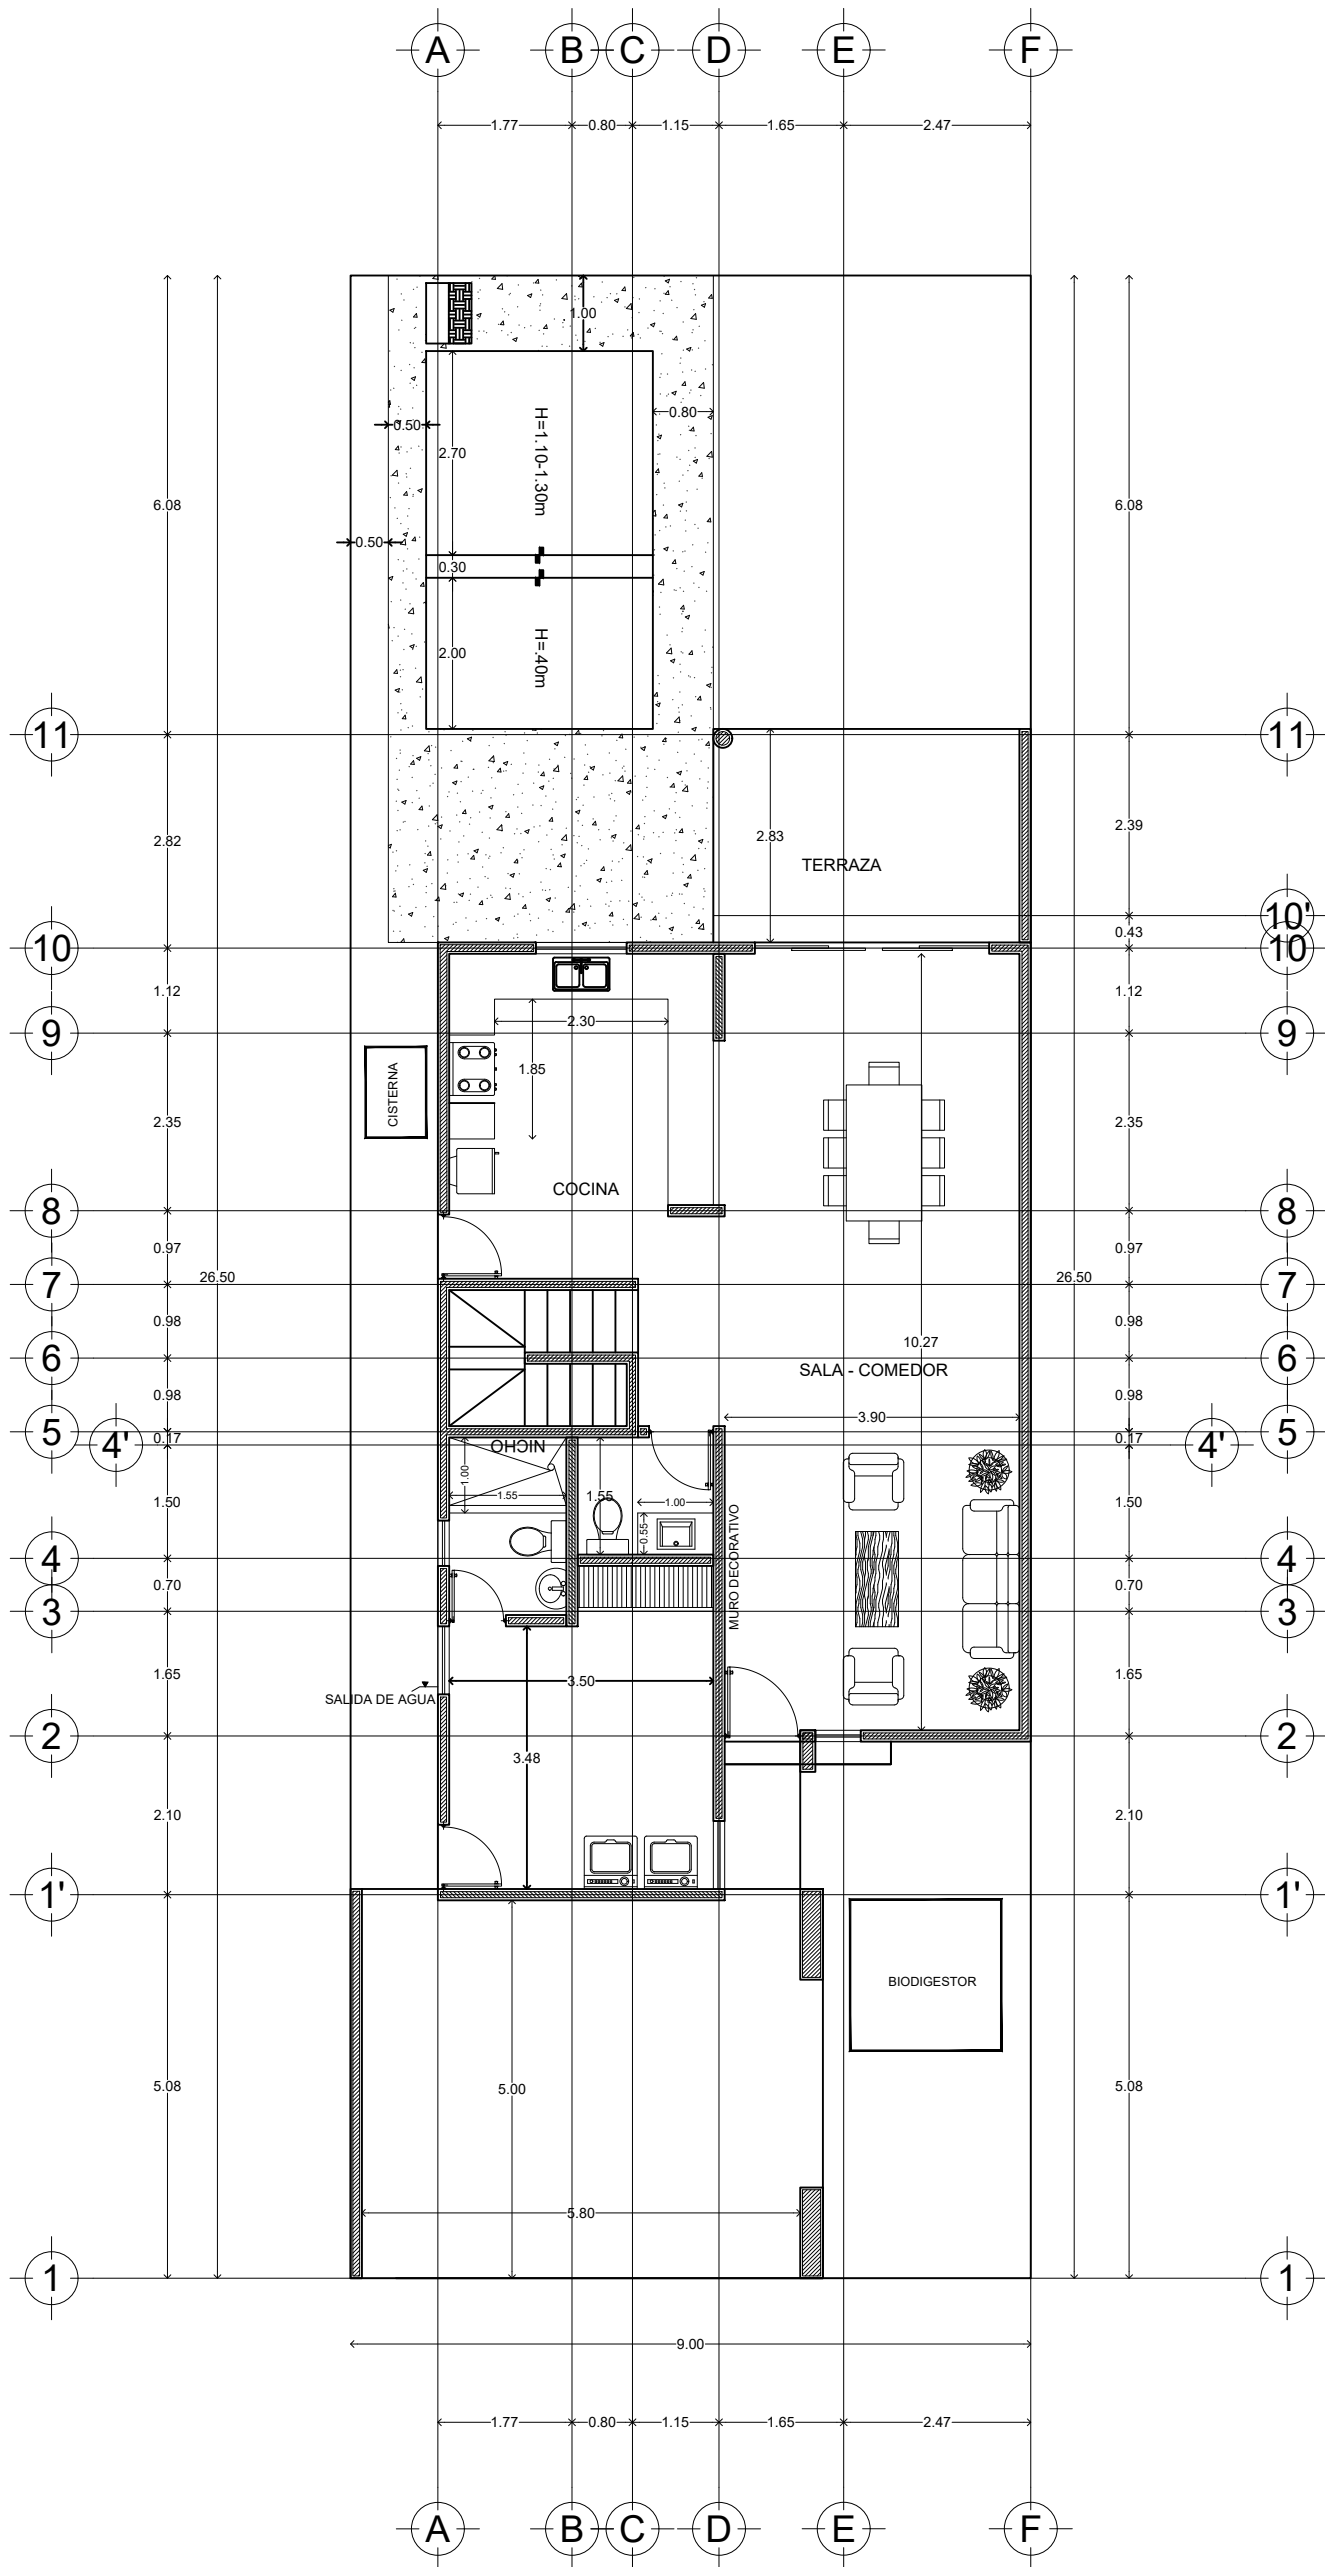

CONSTRUCTORA
ESCUADRON
Calle 13-B # 36 x 60 y 12 Col. Felipe Carrillo Puerto Chuburna
Tel: (9) 81 63 84 Correo: oficinaraconstrucciones@hotmail.com

PLANO

ARQUITECTÓNICO

ESCALA 1/100 ACOTACION METROS FECHA JUNIO/2022

DATOS GENERALES

PROYECTO
CAPRI RESIDENCIAL
DESARROLLADOR
CONSTRUCTORA ESCUADRON S.A. DE C.V.
DIRECCION
LOTE 0
MODELO
MODELO 224 TIPO A

AREA

PLANTA BAJA	90.93 m2
PLANTA ALTA	90.40 m2
COCHERA	31.42 m2
TERRAZA	11.86 m2
TOTAL	224.61 m2

FACHADA

