


PLANTA BAJA

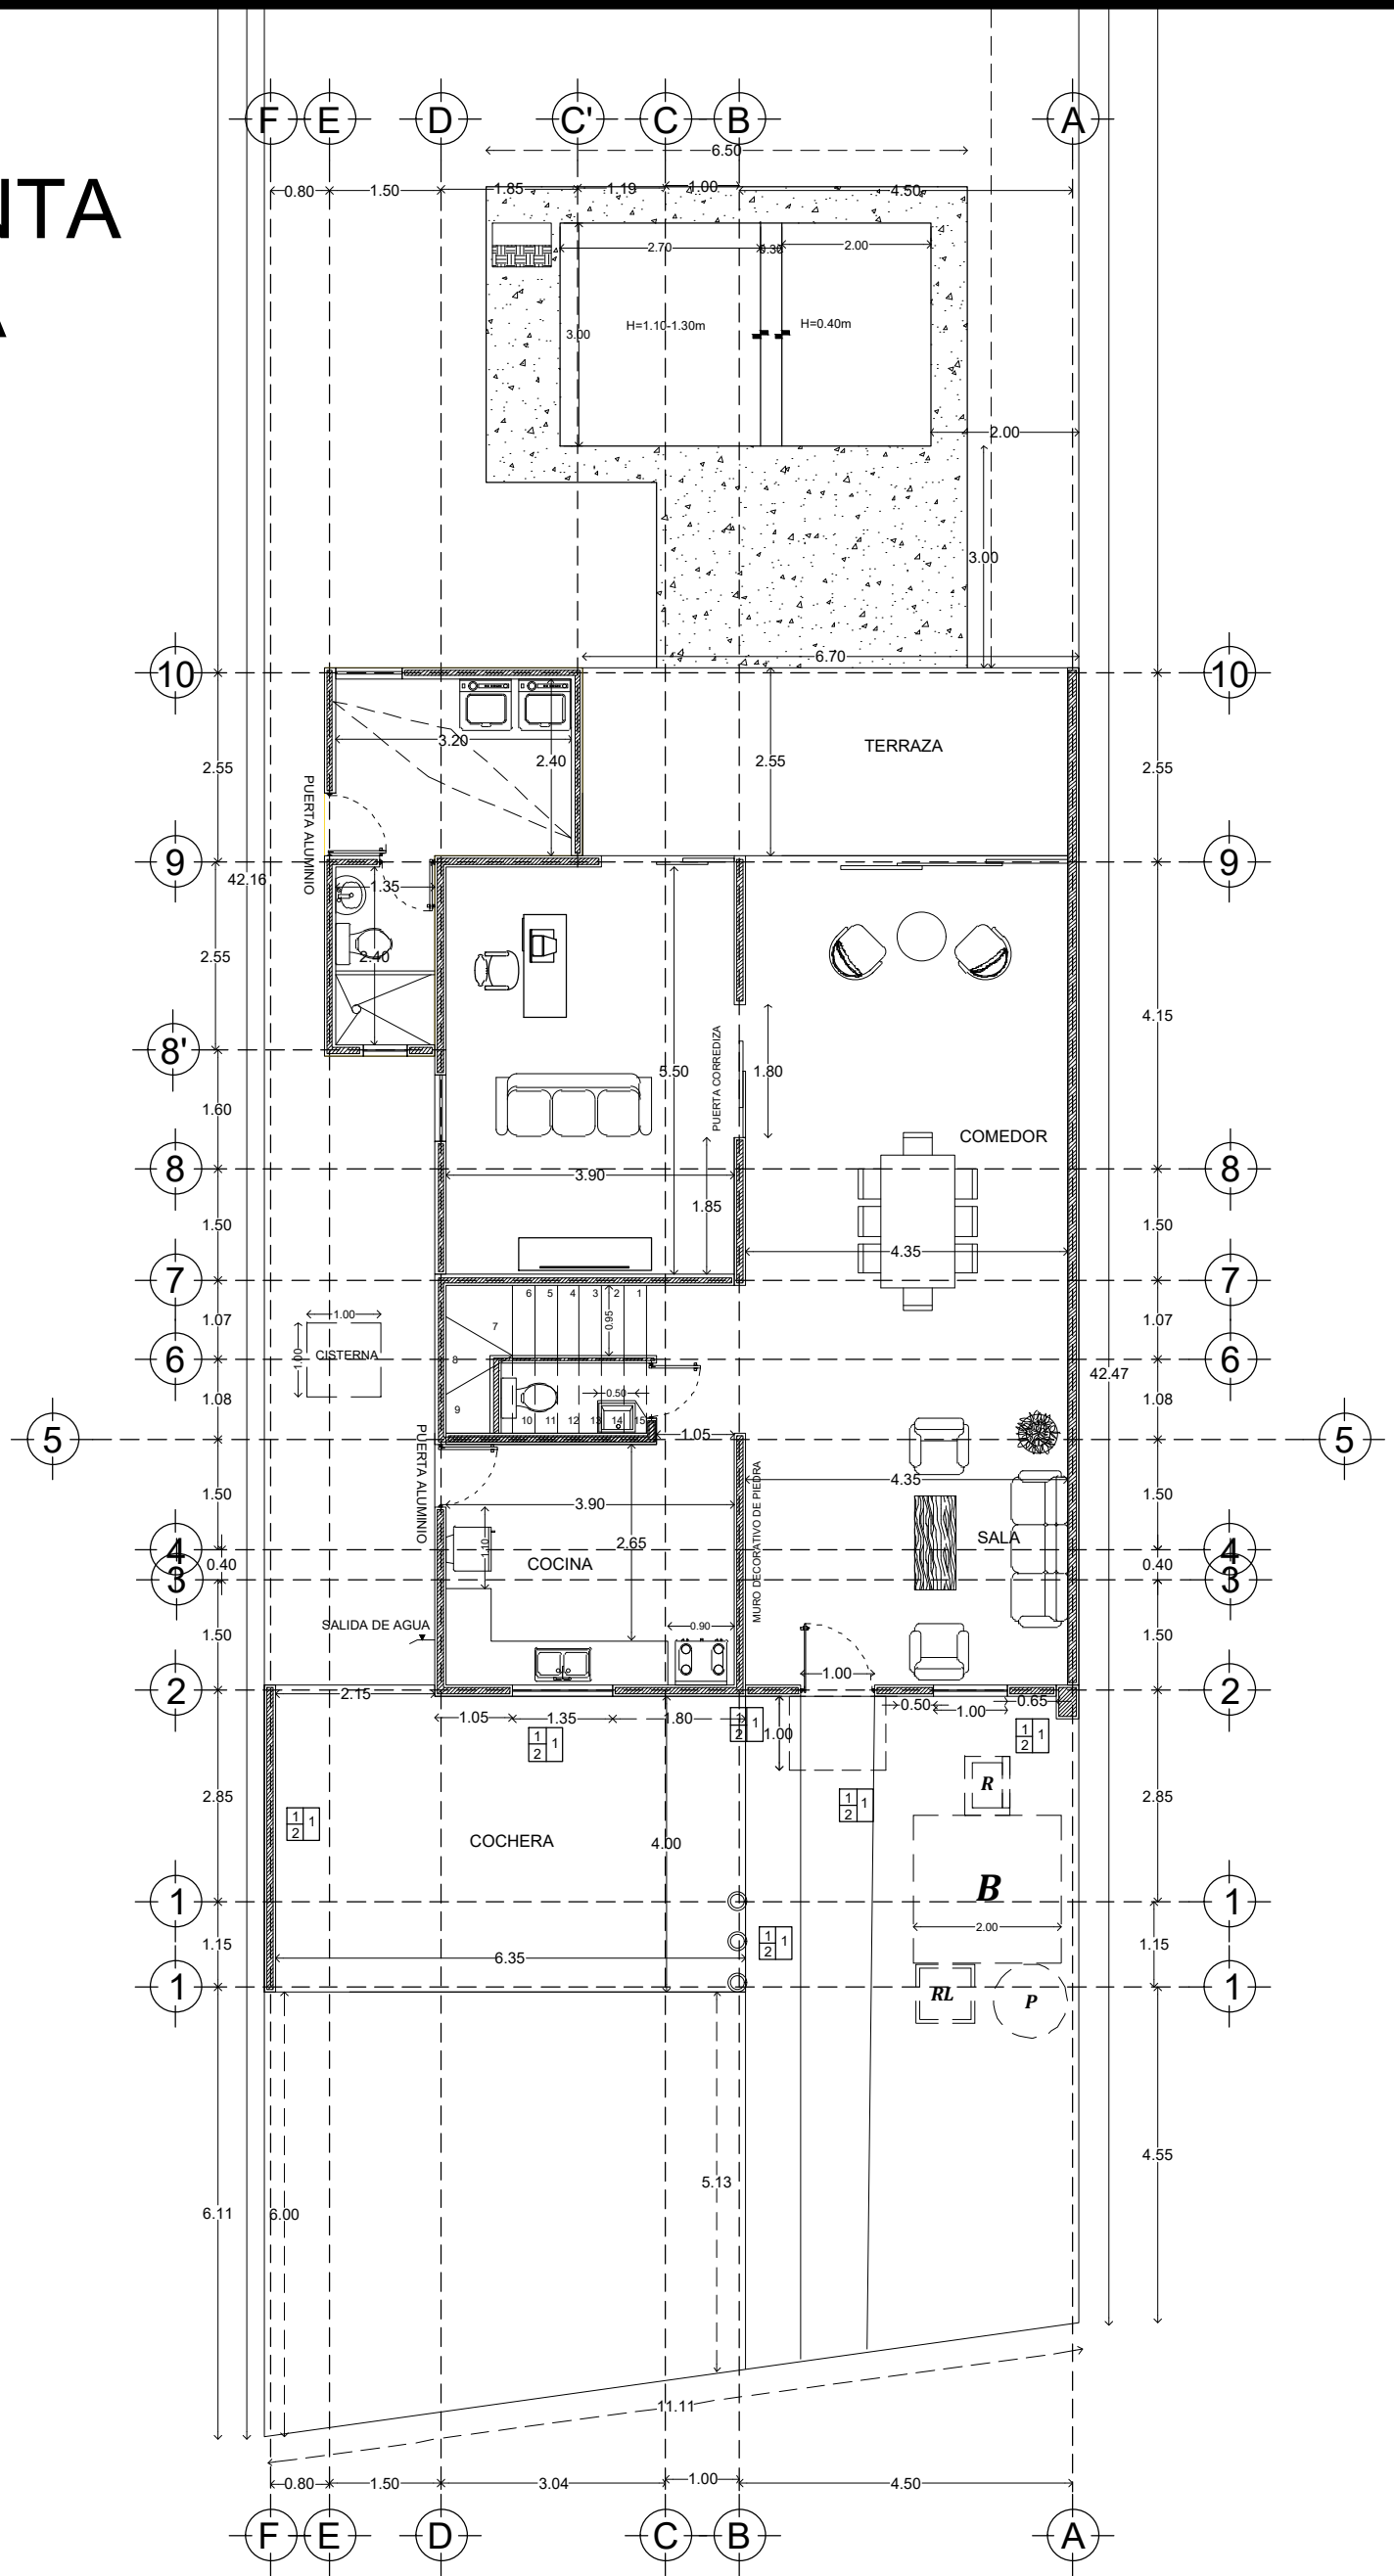

DATOS GENERALES

PROYECTO
CAPRI RESIDENCIAL

DESARROLLADOR
CONSTRUCTORA ESCUADRON S.A. DE C.V.


DIRECCION
LOTE 28

MODELO
MODELO 268 EST TIPO A

AREA

PLANTA BAJA	100.07 m ²
PLANTA ALTA	112.17 m ²
COCHERA	26.35 m ²
LAVADERO	12.97 m ²
TERRAZA	17.07 m ²
TOTAL	268.63 m ²

FACHADA



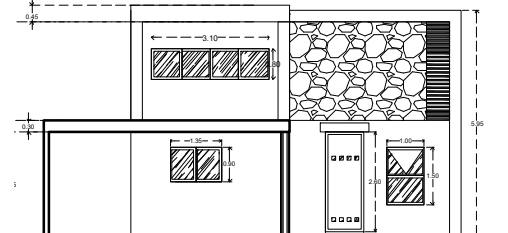


Calle 13-B # 36 x 60 y 12 Col. Felipe Carrillo Puerto Chuburna
Tel: (9) 81 63 84 Correo: oficinasconstrucciones@hotmail.com

PLANO
ARQUITECTÓNICO

ESCALA 1/100	ACOTACION METROS	FECHA JUNIO/2022
-----------------	---------------------	---------------------

PLANTA ALTA

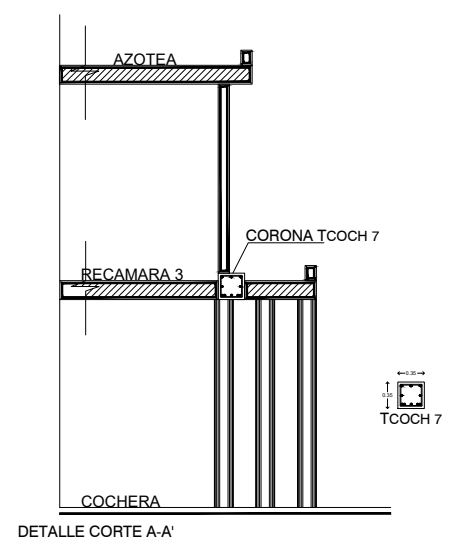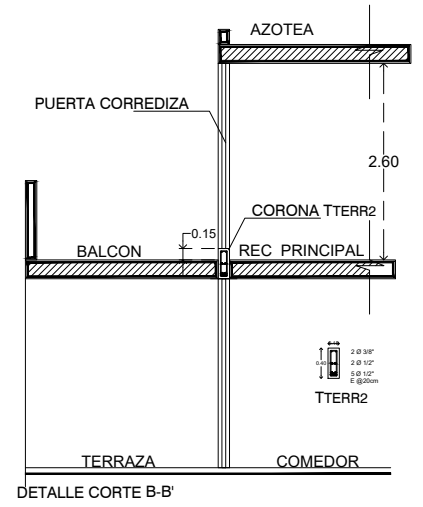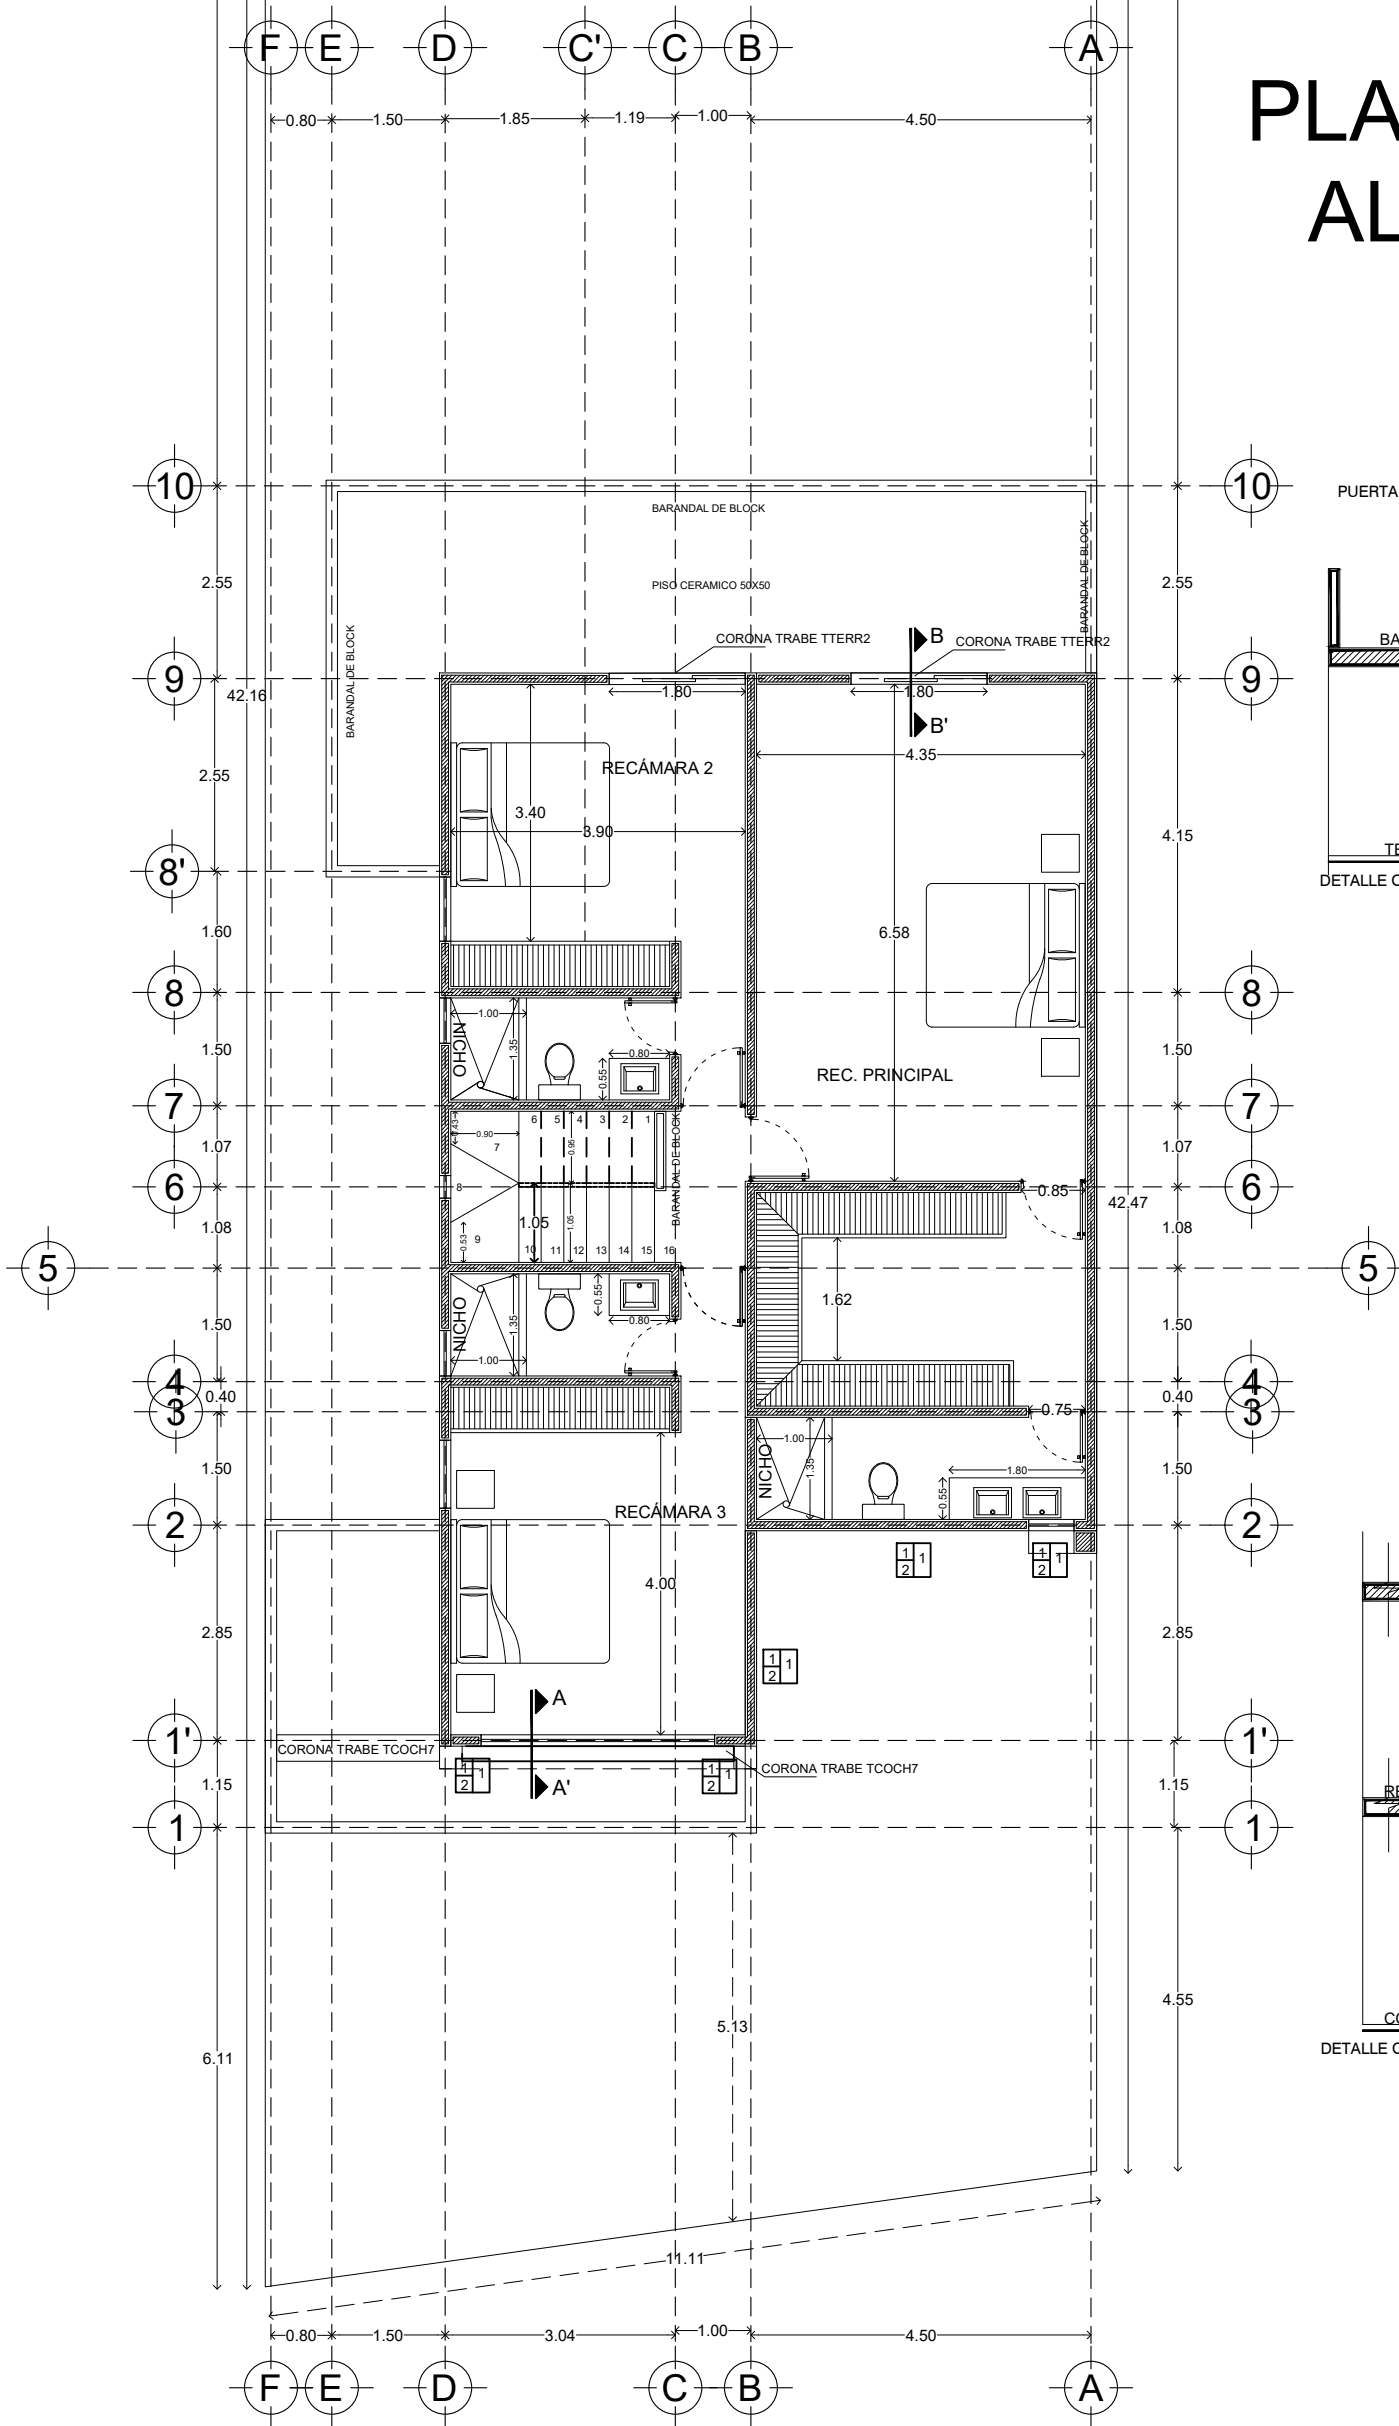

Calle 13-B # 36 x 60 y 12 Col. Felipe Carrillo Puerto Chuburna
Tel: (9) 81 63 84 Correo: oficinasconstrucciones@hotmail.com

PLANO
ARQUITECTÓNICO

ESCALA 1/100 ACOTACION METROS FECHA JUNIO/2022


DATOS GENERALES


PROYECTO: CAPRI RESIDENCIAL
DESARROLLADOR: CONSTRUCTORA ESCUADRON S.A. DE C.V.
DIRECCION: LOTE 28
MODELO: MODELO 268 EST TIPO A

AREA


PLANTA BAJA	100.07 m2
PLANTA ALTA	112.17 m2
COCHERA	26.35 m2
LAVADERO	12.97 m2
TERRAZA	17.07 m2
TOTAL	268.63 m2

FACHADA

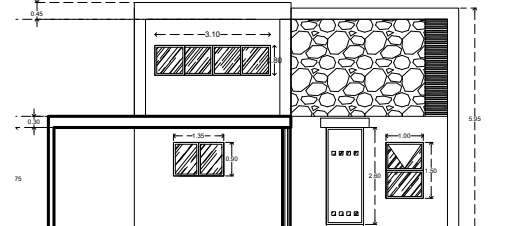

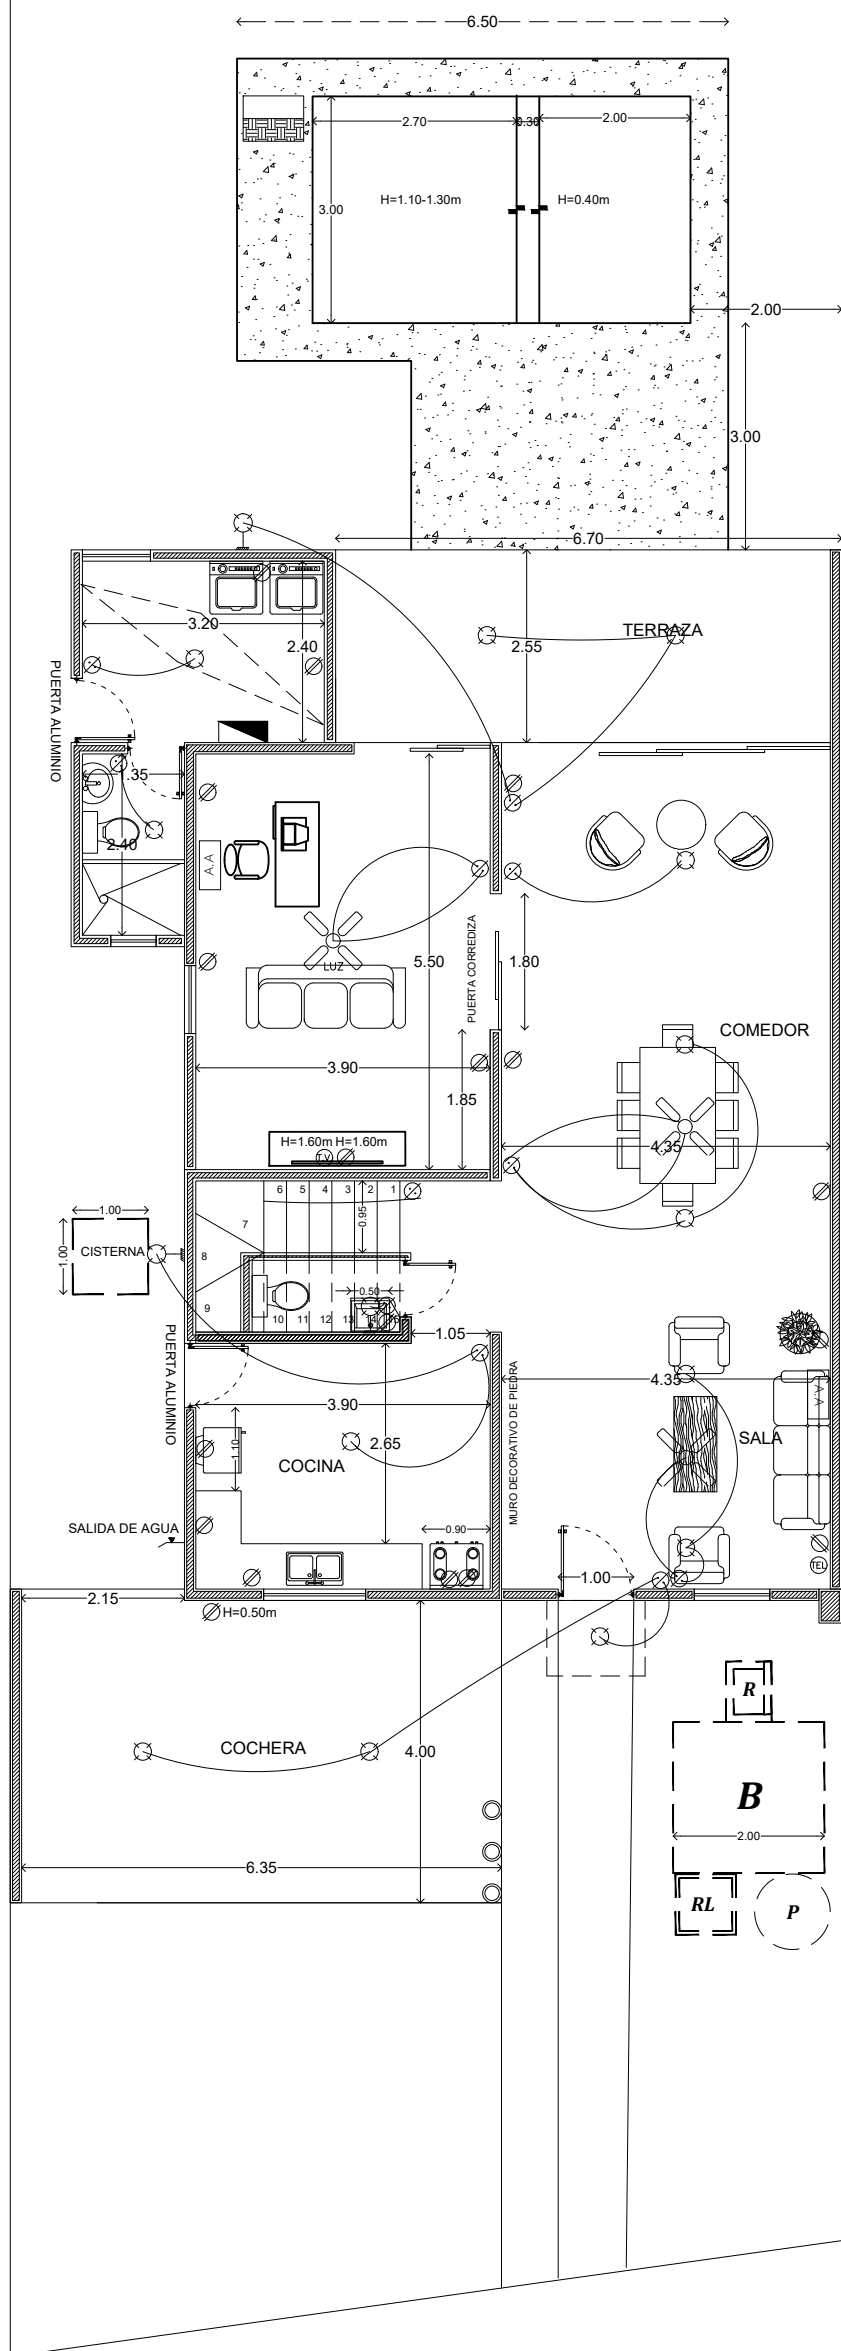

PLANTA BAJA

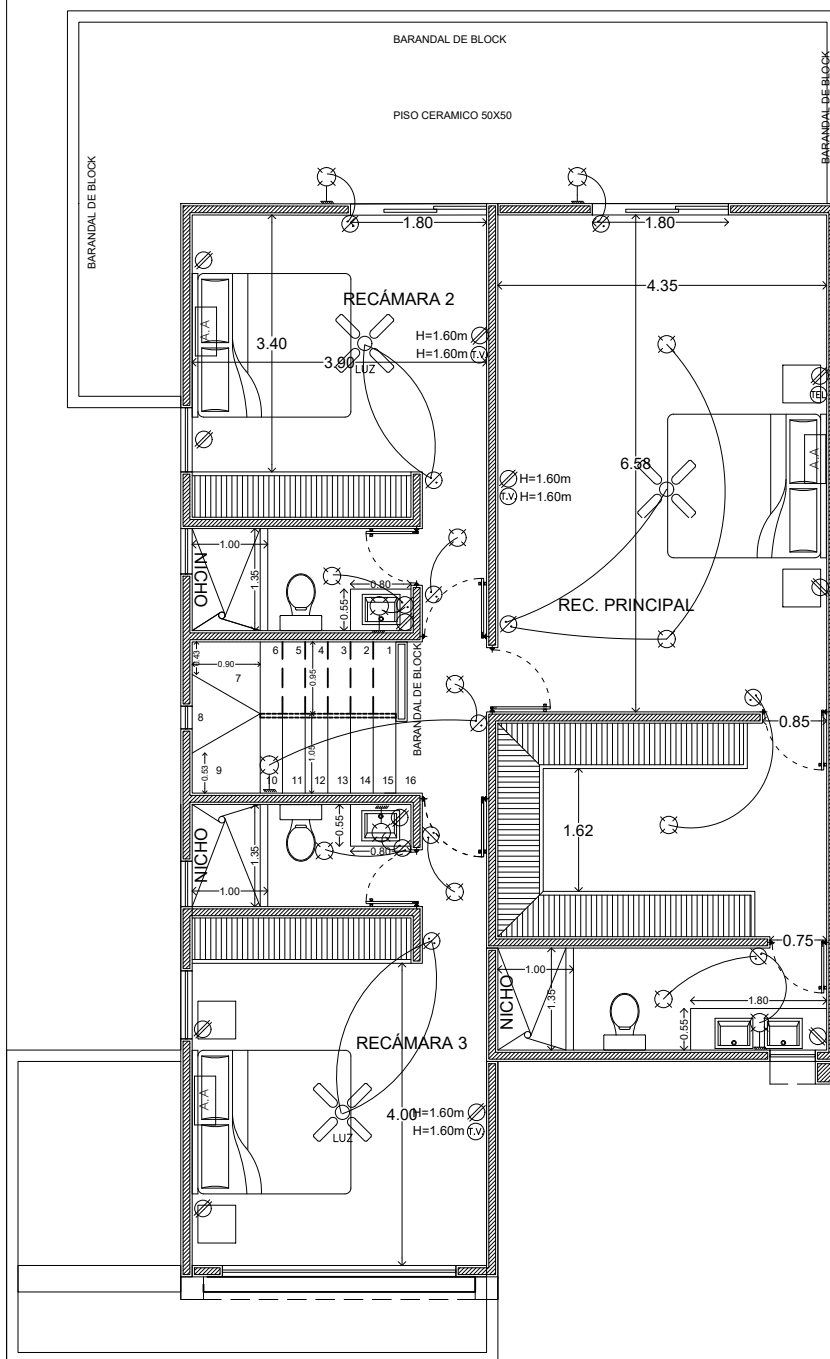

PLANTA ALTA

SIMBOLOGIA

- SALIDA DE CENTRO.
- ⊖ ARBOLANTE.
- ⊗ VENTILADOR
- ⊗ VENTILADOR
- ⊙ CONTACTO.
- ⊙ APAGADOR SENCILLO.
- ⊙ APAGADOR DE ESCALERA.
- ⊙ SALIDA P/ TELEFONO.
- ⊙ AIRE ACONDICIONADO
- ⬤ CENTRO DE CARGA

EL PLANO PUEDE SUFRIR MODIFICACIONES DEBIDO A CAMBIOS EN EL MOMENTO DE CONSTRUCCION, USO DE SUELO O DETELLES CONSTRUCTIVOS



Calle 13-B # 36 x 60 y 12 Col. Felipe Carrillo Puerto Chuburna
Tel: (9) 81 63 84 Correo: oficinarsconstrucciones@hotmail.com

PLANO

ELÉCTRICO

ESCALA 1/100 ACOTACION METROS FECHA JUNIO/2022


DATOS GENERALES

PROYECTO: CAPRI RESIDENCIAL
DESARROLLADOR: CONSTRUCTORA ESCUADRON S.A. DE C.V.
DIRECCION: LOTE 28
MODELO: MODELO 268 EST TIPO A

AREA

PLANTA BAJA	100.07 m2
PLANTA ALTA	112.17 m2
COCHERA	26.35 m2
LAVADERO	12.97 m2
TERRAZA	17.07 m2
TOTAL	268.63 m2

FACHADA

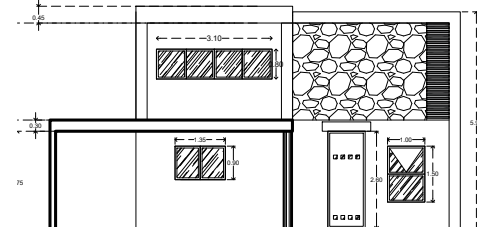



Calle 13-B # 36 x 60 y 12 Col. Felipe Carrillo Puerto Chuburna
Tel: (9) 81 63 84 Correo: oficinarnconstrucciones@hotmail.com

PLANO

ESTRUCTURAL

ESCALA
1/100

ACOTACION
METROS

FECHA
JUNIO/2022


DATOS GENERALES

PROYECTO

MODELO 286 EST TIPO A

DETALLE TRABES

TCOCH 7		3 Ø 1/2" 2 Ø 1/2" 5 Ø 3/4" E @15cm
TCOCH 5		2 Ø 3/8" 4 Ø 1/2" E @12cm
TCOCH 6		3 Ø 1/2" 4 Ø 3/4" E @12cm
TT1		2 Ø 3/8" 5 Ø 1/2" E @10cm
TT2		3 Ø 3/8" 6 Ø 1/2" E @10cm
TT3		2 Ø 3/8" 5 Ø 1/2" E @10cm
TTERR1		2 Ø 1/2" 2 Ø 1/2" 6 Ø 1/2" 6 Ø 3/4" E @20cm
TTERR2		2 Ø 3/8" 2 Ø 1/2" 5 Ø 1/2" E @20cm
TPA		2 Ø 3/8" 3 Ø 1/2" E @12cm
TEST1		2 Ø 3/8" 2 Ø 3/8" 4 Ø 1/2" E @12cm
TVOL1		3 Ø 1/2" 2 Ø 3/8" E @12cm
TVOL2		2 Ø 3/8" ARMEX

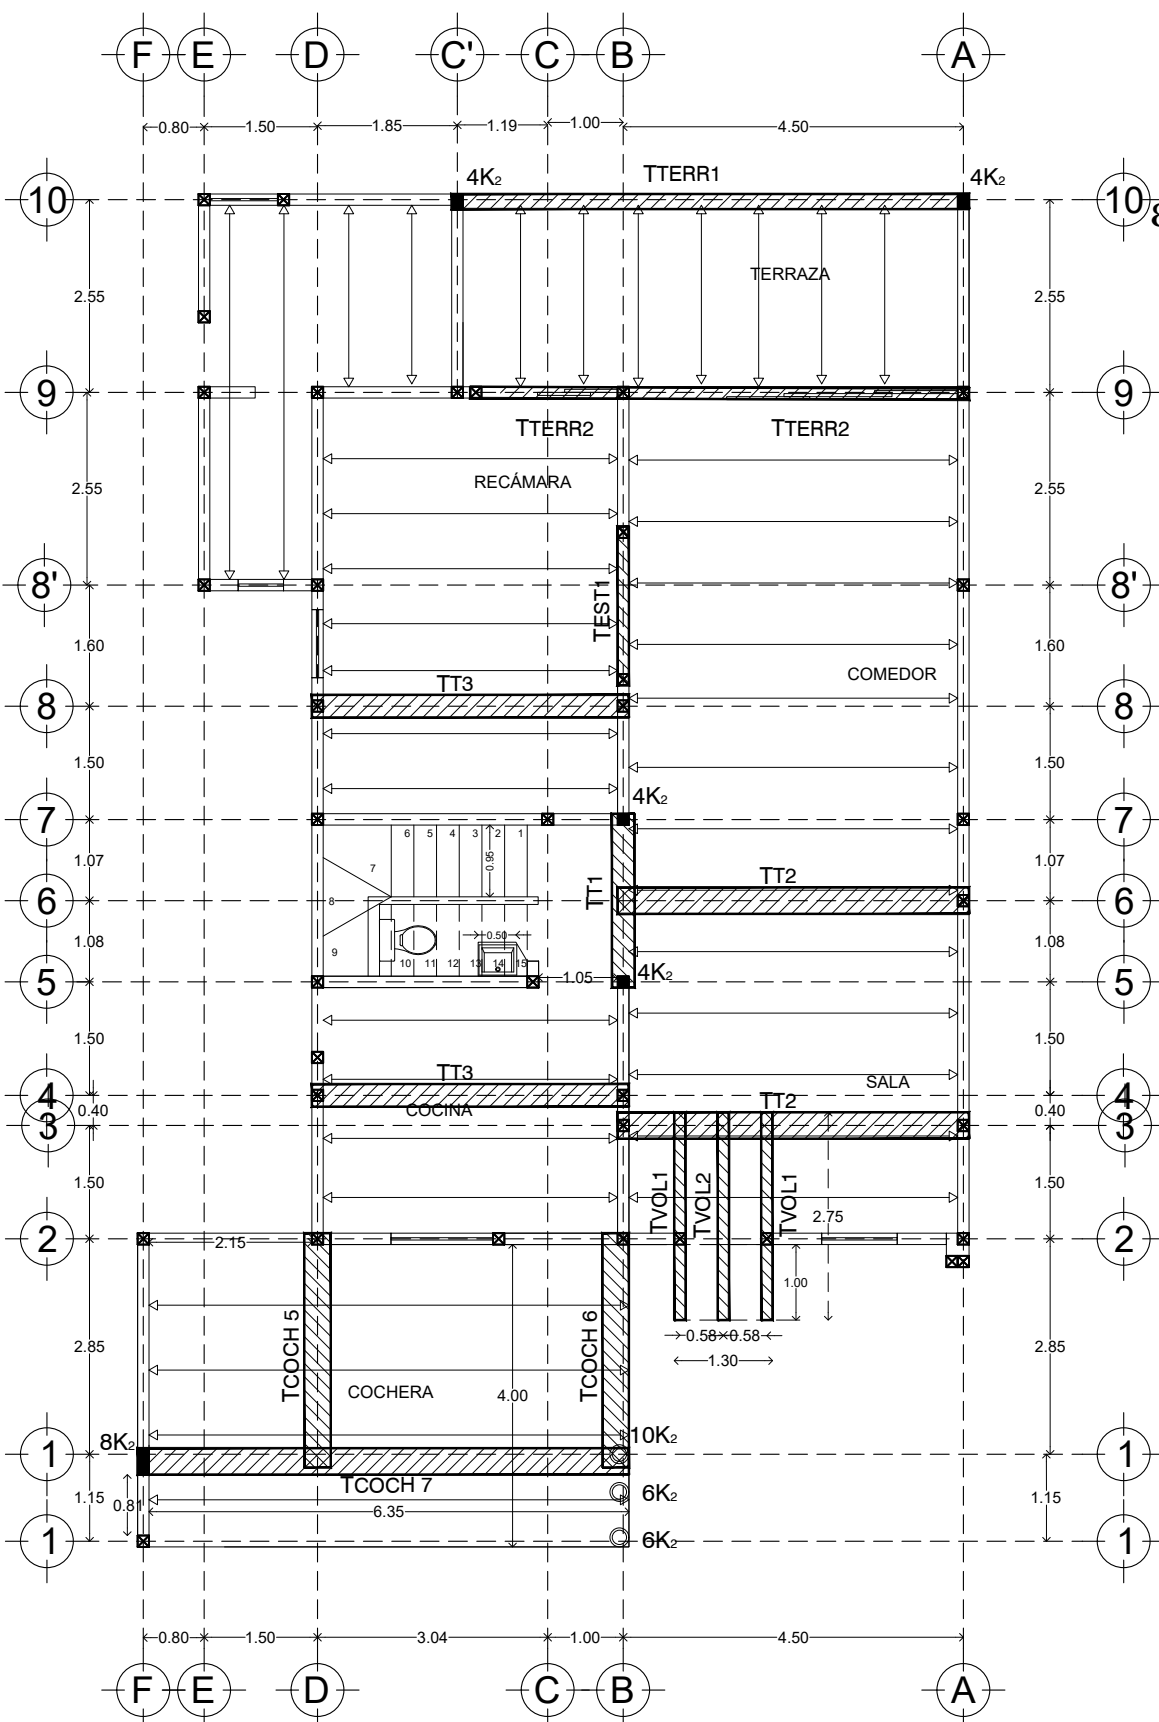


PLANTA BAJA


CASTILLOS

10K2
ε Ø1/4" @15cm

8K2
Castillo Armado
15X35 8 Ø1/2"

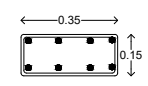



4K2
Castillo Armado
15X15 4 Ø1/2"

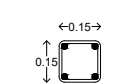

6K2
Columna Armada
Diam 25cm 6 Ø1/2"



10K2
Columna Armada
Diam 25cm 10 Ø1/2"

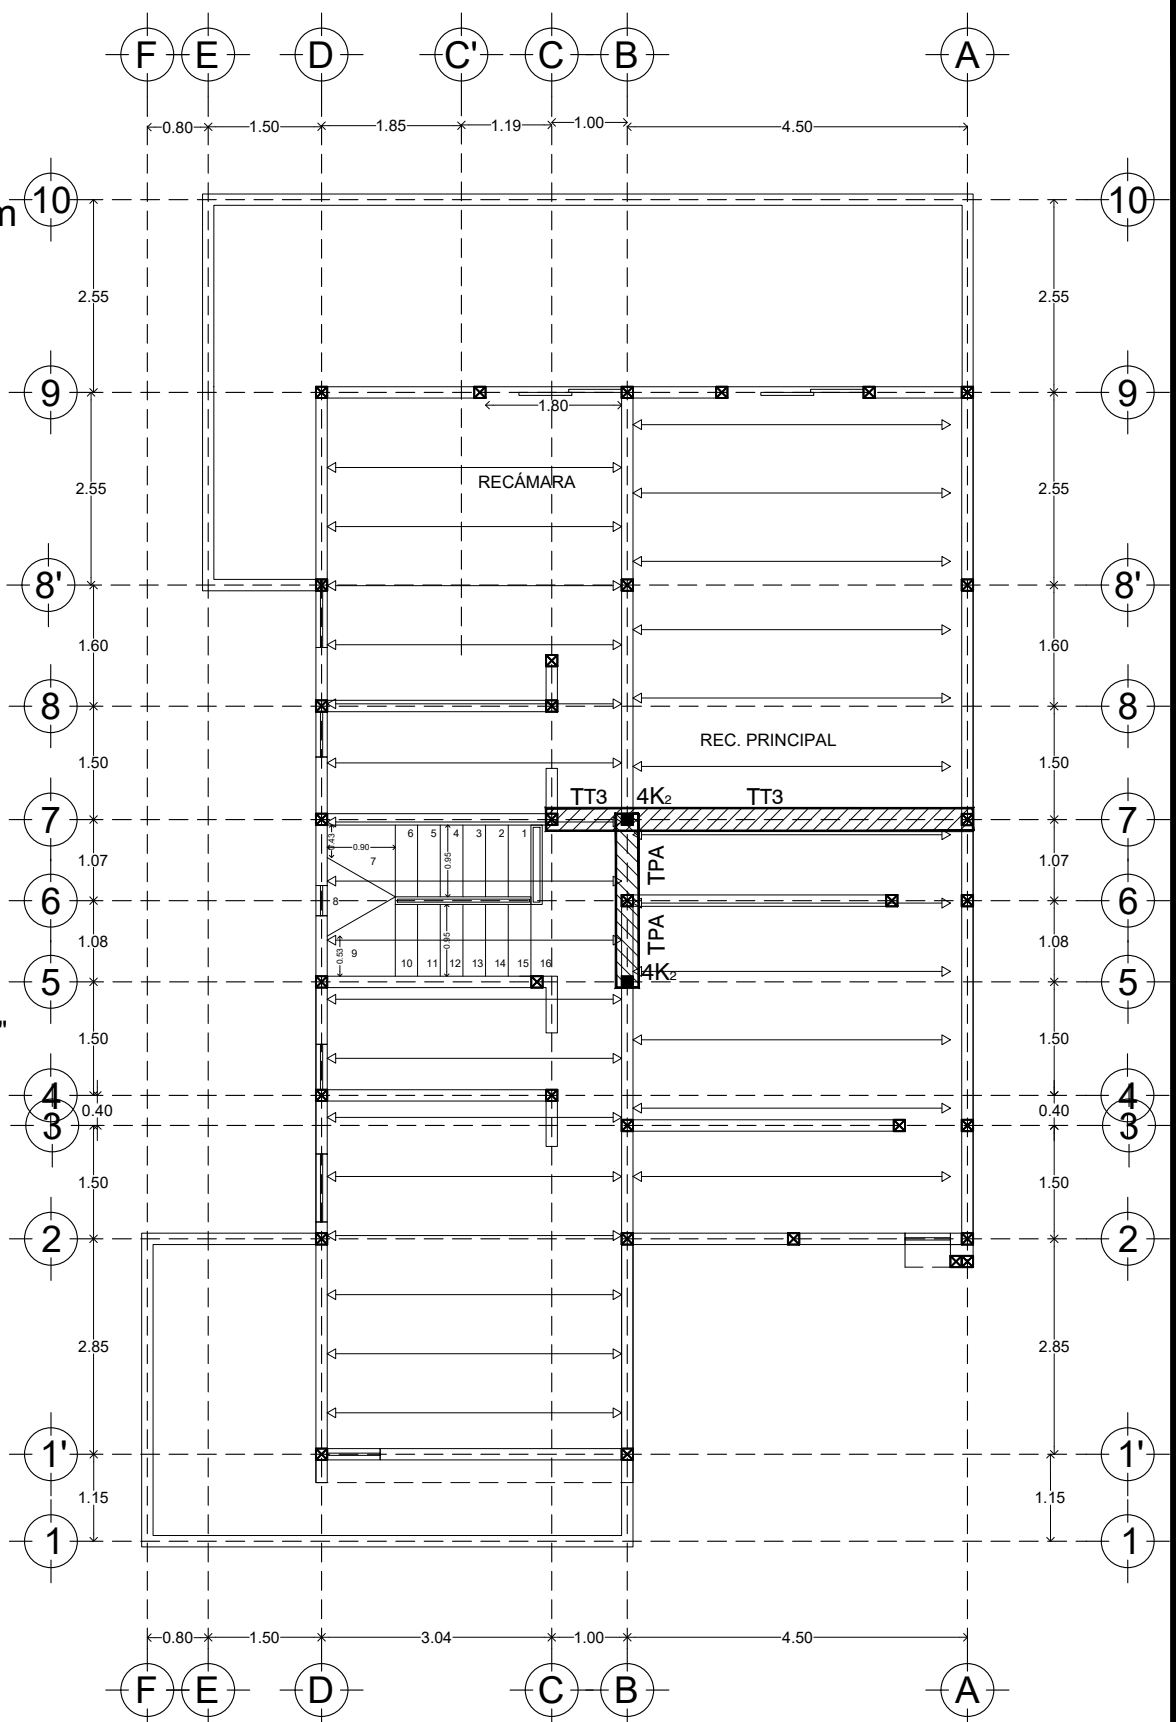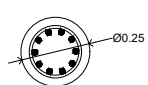

PLANTA ALTA



Calle 13-B # 36 x 60 y 12 Col. Felipe Carrillo Puerto Chuburna
Tel: (9) 81 63 84 Correo: oficinarcstrucciones@hotmail.com

PLANO


CERRAMIENTOS

ESCALA	ACOTACION	FECHA
1/100	METROS	JUNIO/2022


DATOS GENERALES

PROYECTO: MODELO 286 EST TIPO A



DIRECCION:

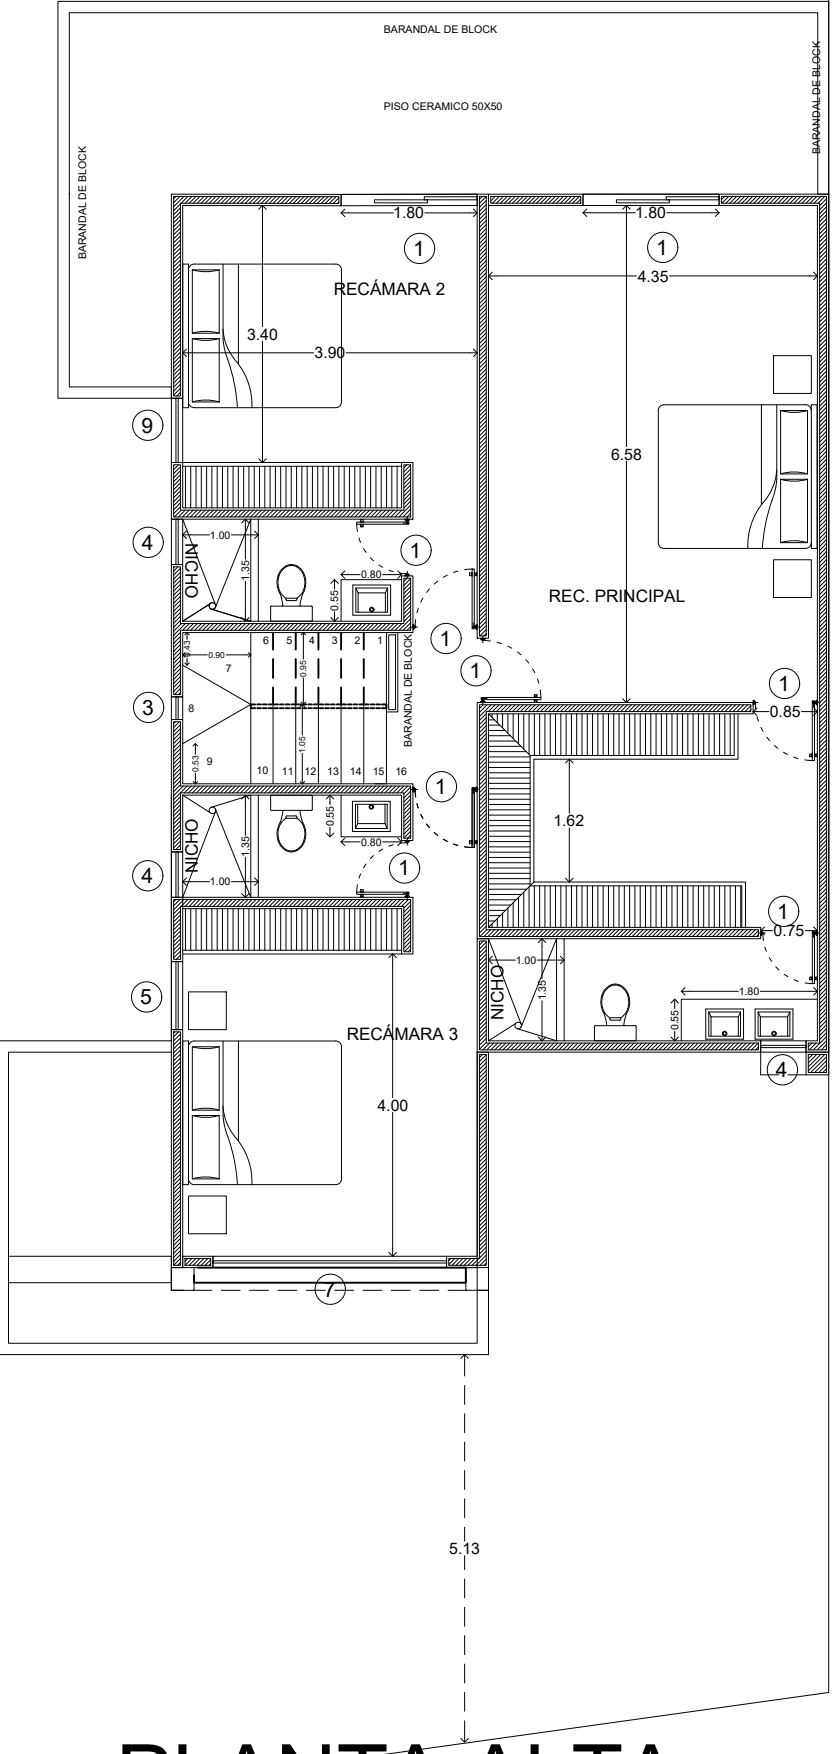

PLANTA ALTA

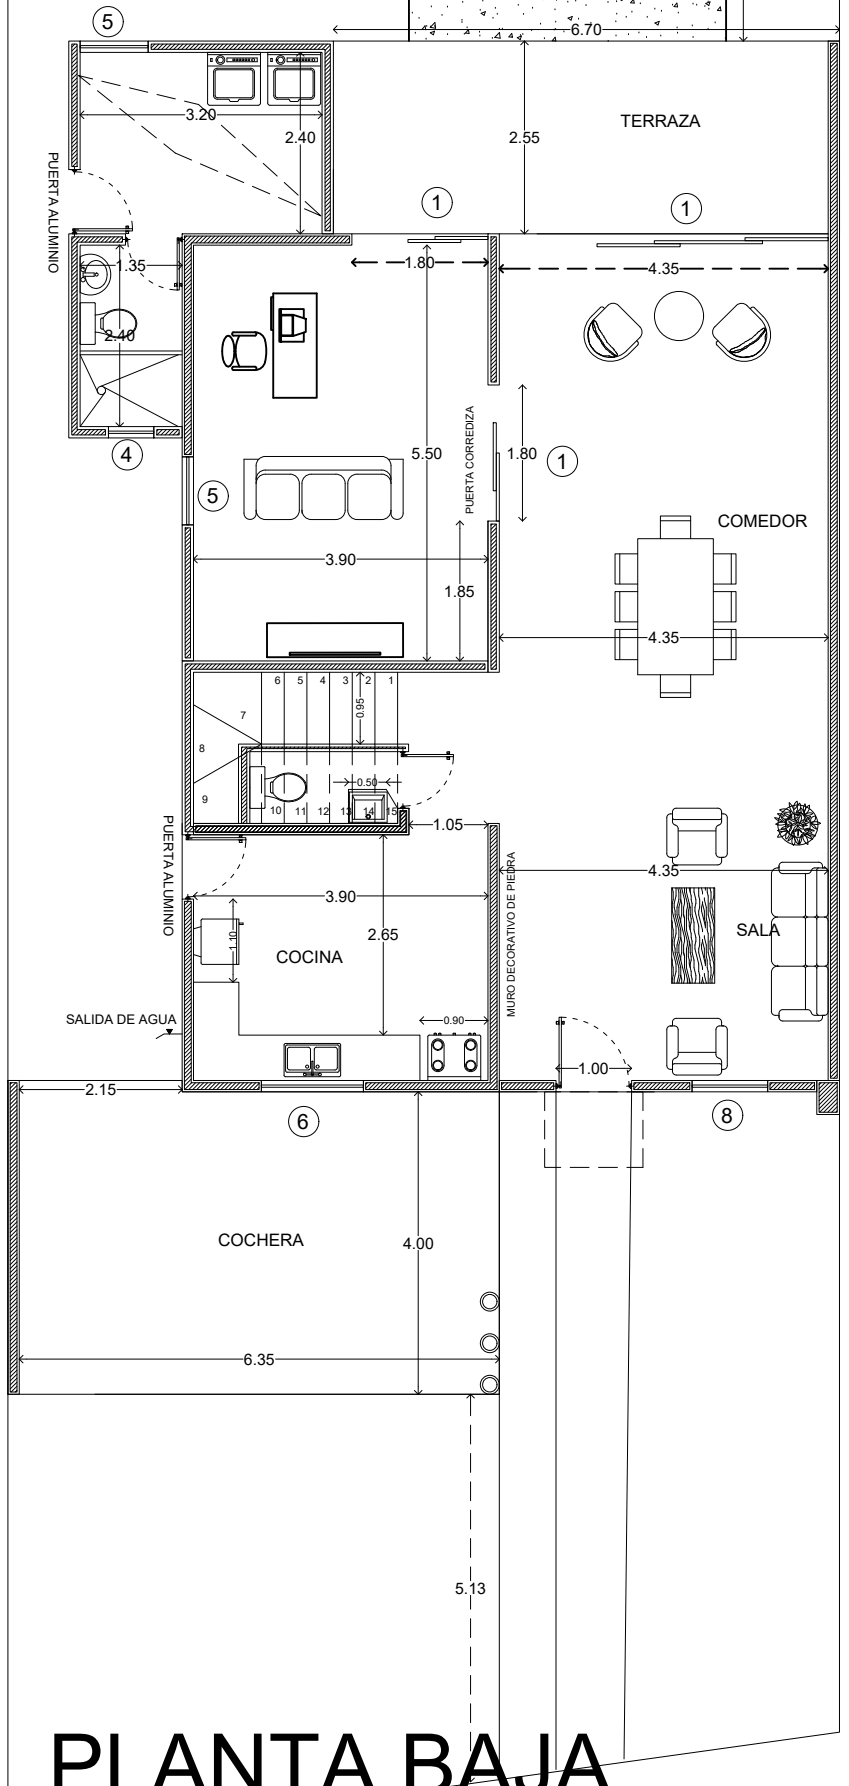

PLANTA BAJA

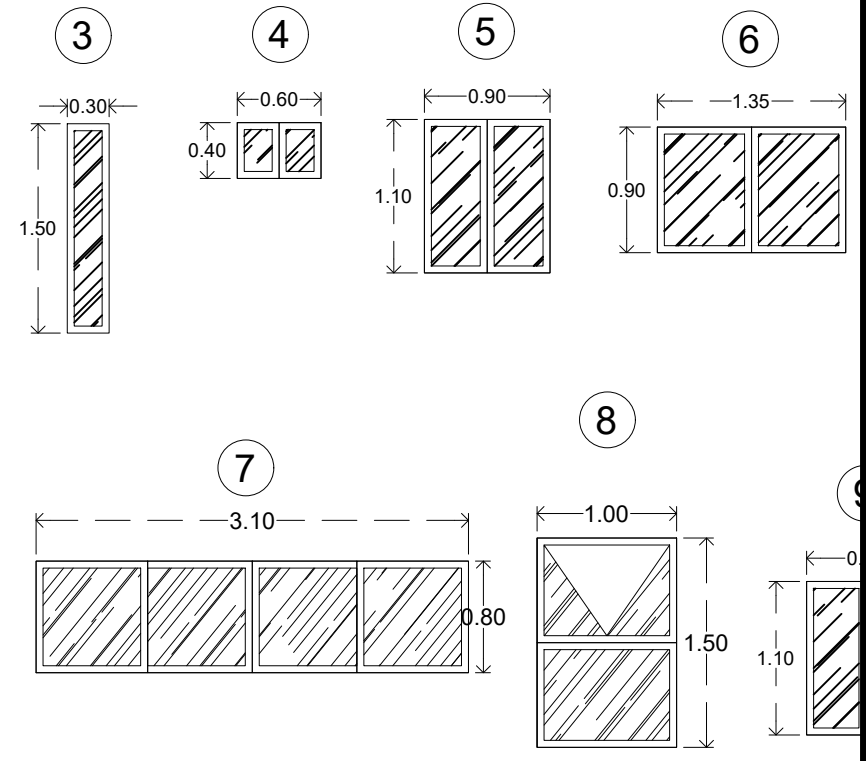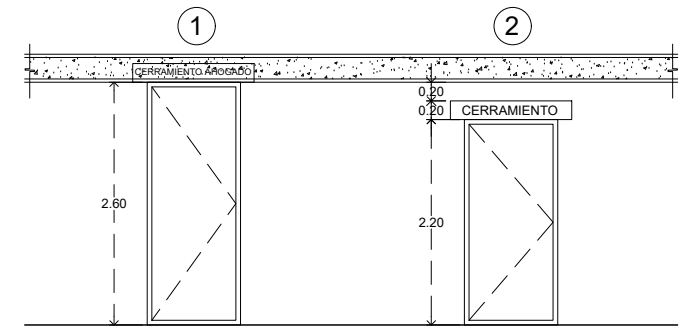



CONSTRUCTORA ESTRUCTURA
 Calle 13-B # 36 x 60 y 12 Col. Felipe Carrillo Puerto Chuburna
 Tel: (9) 81 63 84 Correo: oficinarconstrucciones@hotmail.com


PLANO

REGISTROS		
ESCALA	ACOTACION	FECHA
1/125	METROS	JUNIO/2022


DATOS GENERALES

PROYECTO: MODELO 286 EST


DIRECCION:

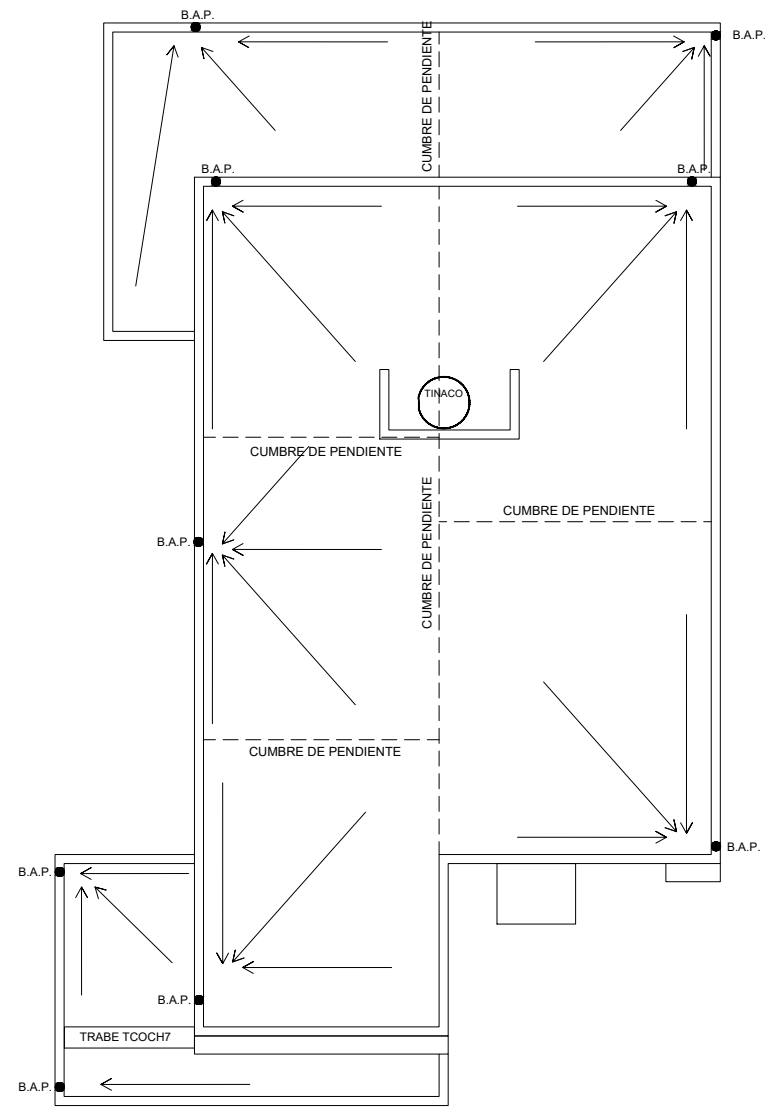

PLANTA AZOTEAS

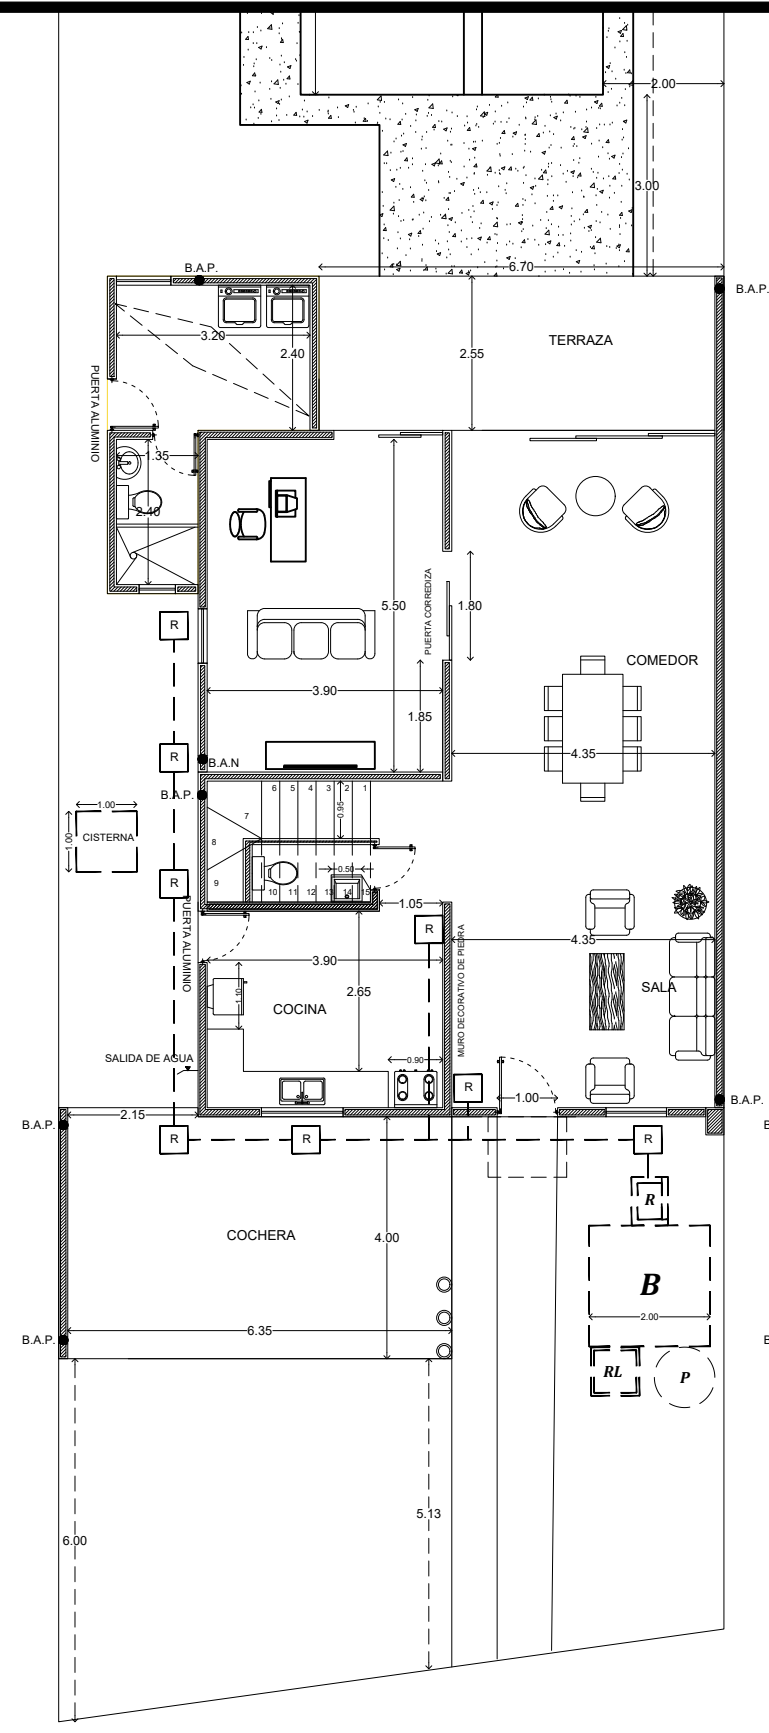


PLANTA BAJA

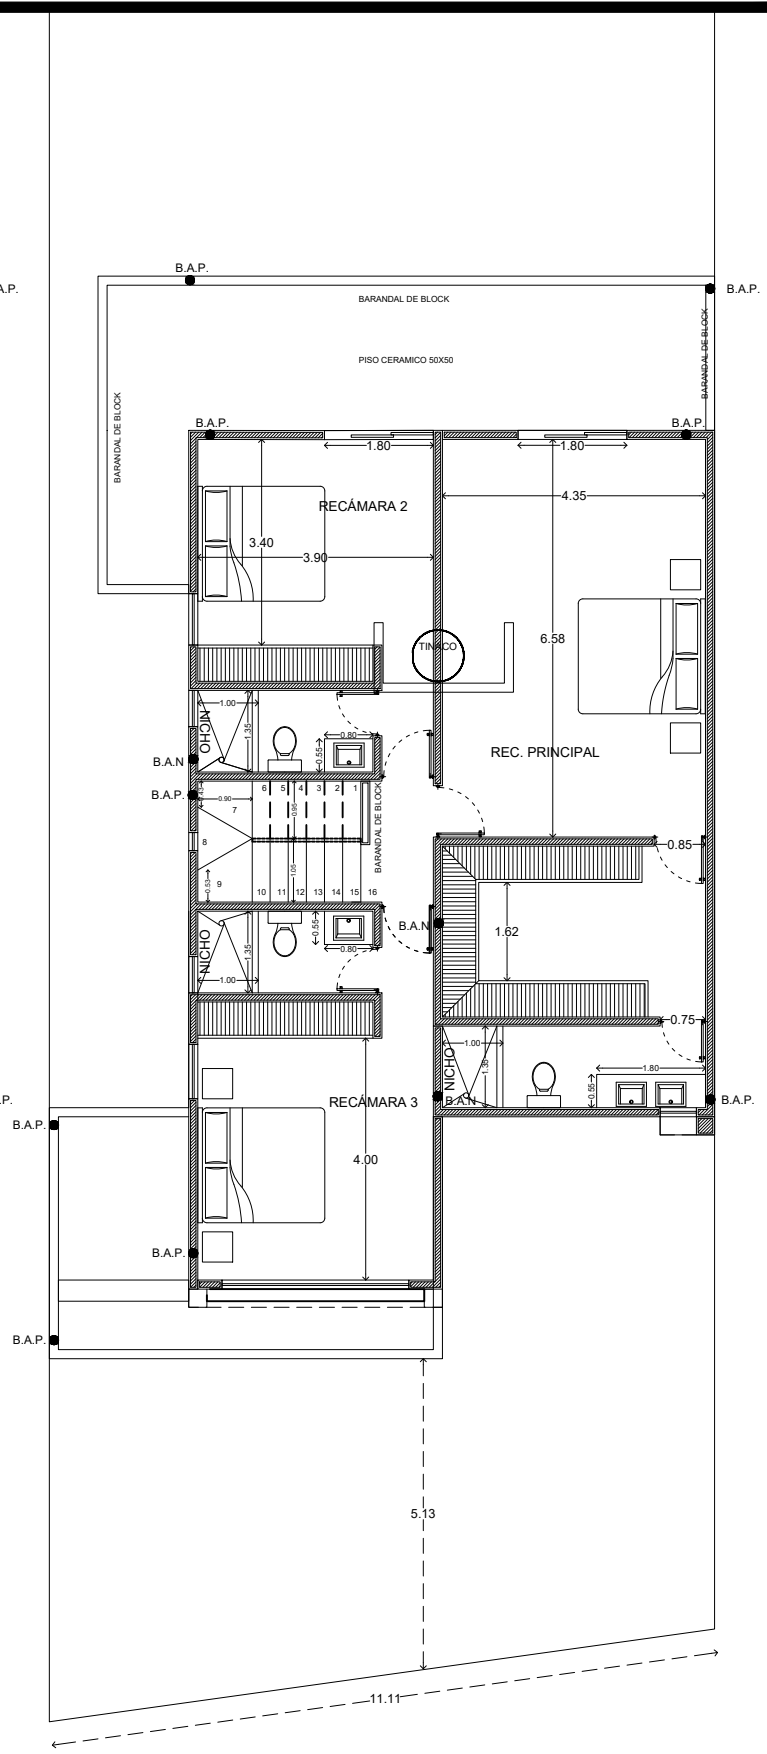

PLANTA ALTA

PLANTA BAJA

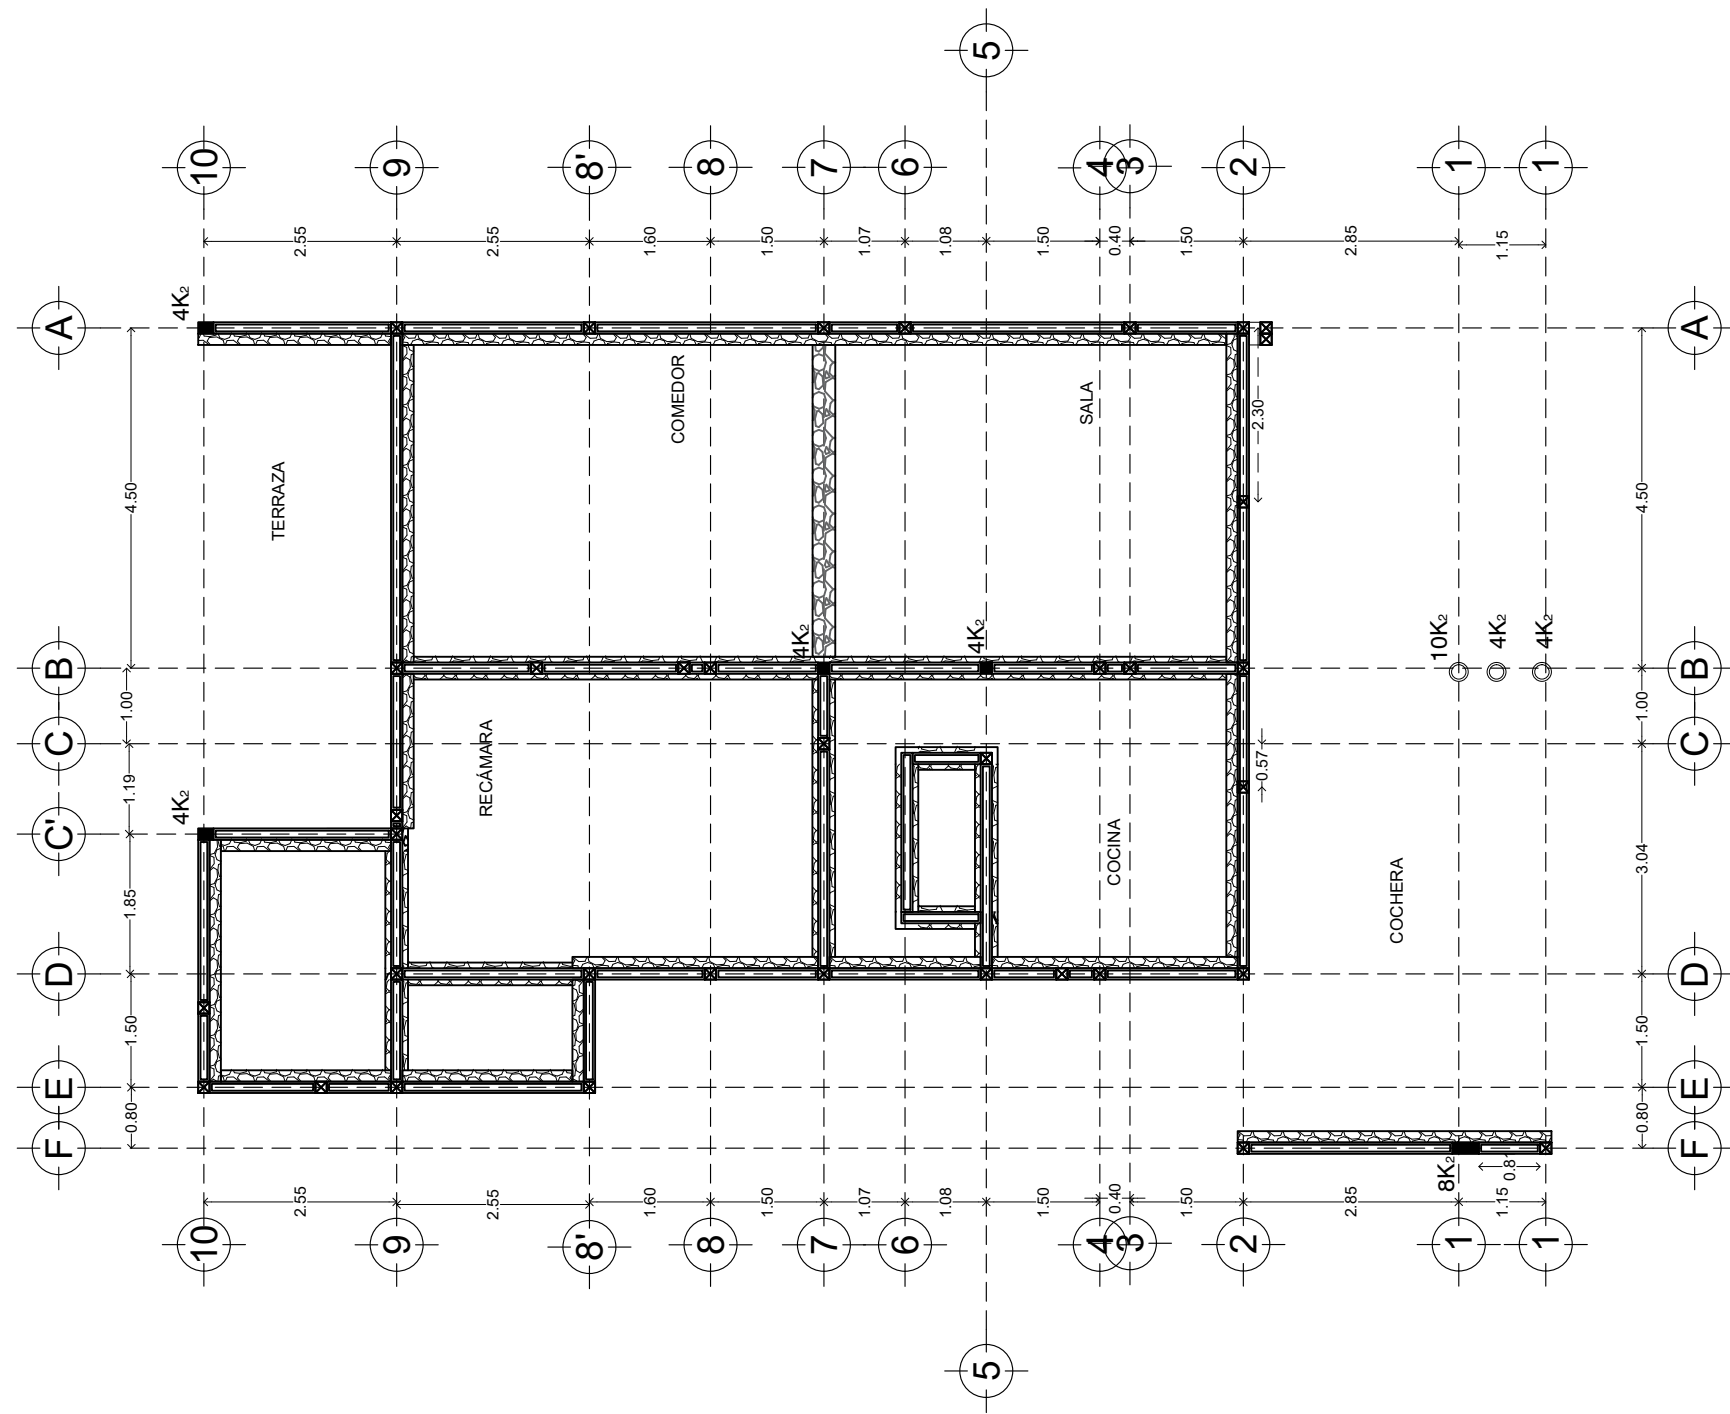

Calle 13-B # 36 x 60 y 12 Col. Felipe Carrillo Puerto Chuburna
Tel: (9) 81 63 84 Correo: oficinarconstrucciones@hotmail.com

PLANO

CIMENTACIÓN

ESCALA	ACOTACION	FECHA
1/100	METROS	JUNIO/2022

DATOS GENERALES

PROYECTO
MODELO 268 EST

DIRECCION