


- LINEAMIENTOS DEL PROYECTO:
- 01 - Los planos topográficos, como información base, fueron proporcionados por el cliente.
 - 02 - Los niveles son en base al plano topográfico.
 - 03 - En planos arquitectónicos, los niveles son generales. (ver proyecto ejecutivo)
 - 04 - Los niveles y dimensiones son considerados como acabados terminados.
 - 05 - El mobiliario de planos arquitectónicos son representativos. (ver planos de detalle y especificaciones)
 - 06 - La propuesta deajes en proyecto arquitectónico, pueden variar según diseño estructural.
 - 07 - Cualquier cambio al esquema principal del proyecto tendrá un costo adicional al presupuesto original.
 - 08 - El esquema principal del proyecto, distribución y espacialidad fue autorizado por el cliente.

REVISIONES:

#	ARQUITECTÓNICO	FECHA	#	EJECUTIVO	FECHA
A	REVISIÓN A	REVISIÓN A	01	REVISIÓN A	REVISIÓN A
B	REVISIÓN B	REVISIÓN B	02	REVISIÓN B	REVISIÓN B
C	REVISIÓN C	REVISIÓN C	03	REVISIÓN C	REVISIÓN C
D	REVISIÓN D	REVISIÓN D	04	REVISIÓN D	REVISIÓN D
E	REVISIÓN E	REVISIÓN E	05	REVISIÓN E	REVISIÓN E
F	REVISIÓN F	REVISIÓN F	06	REVISIÓN F	REVISIÓN F
G	REVISIÓN G	REVISIÓN G	07	REVISIÓN G	REVISIÓN G
H	REVISIÓN H	REVISIÓN H	08	REVISIÓN H	REVISIÓN H
I	REVISIÓN I	REVISIÓN I	09	REVISIÓN I	REVISIÓN I
J	REVISIÓN J	REVISIÓN J	10	REVISIÓN J	REVISIÓN J
K	REVISIÓN K	REVISIÓN K	11	REVISIÓN K	REVISIÓN K
L	REVISIÓN L	REVISIÓN L	12	REVISIÓN L	REVISIÓN L
M	REVISIÓN M	REVISIÓN M	13	REVISIÓN M	REVISIÓN M
N	REVISIÓN N	REVISIÓN N	14	REVISIÓN N	REVISIÓN N
O	REVISIÓN O	REVISIÓN O	15	REVISIÓN O	REVISIÓN O
P	REVISIÓN P	REVISIÓN P	16	REVISIÓN P	REVISIÓN P
Q	REVISIÓN Q	REVISIÓN Q	17	REVISIÓN Q	REVISIÓN Q
R	REVISIÓN R	REVISIÓN R	18	REVISIÓN R	REVISIÓN R
S	REVISIÓN S	REVISIÓN S	19	REVISIÓN S	REVISIÓN S
T	REVISIÓN T	REVISIÓN T	20	REVISIÓN T	REVISIÓN T

- NOTAS DE REVISIÓN:
- Todas las entregas son hechas al cliente directamente.
 - Todas las entregas son impresas en papel bond en un formato conveniente.
 - Una vez aprobado el proyecto arquitectónico (firma del cliente), se dará inicio al proyecto ejecutivo.
 - Cada una de las revisiones del proyecto se harán con fecha previa.

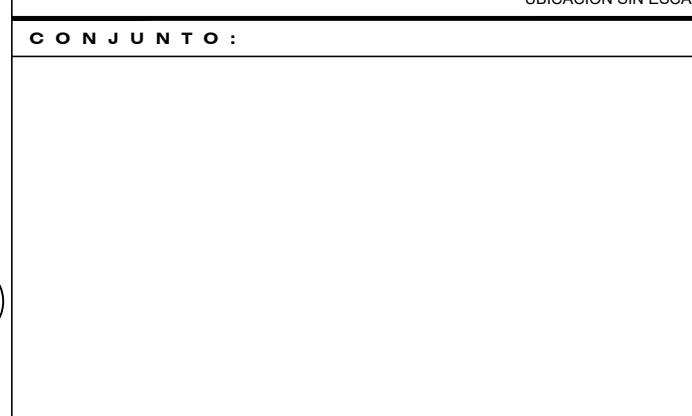


- PLANTA DE CONSULTO SIN ESCALA
- NOMENCLATURA Y SIMBOLOGÍA:
- PLAN: Nivel de Piso Terminado
 - NEL: Nivel Superior de Losa
 - NEL: Nivel Interior de Losa
 - NSEF: Nivel Superior de Firma
 - NIF: Nivel Interior de Firma
 - NSEM: Nivel Superior de Muro
 - NSEF: Nivel Superior de Pared
 - NB: Nivel de Banqueta
 - NJ: Nivel de Jardín
 - BO: Banco General
 - NIF: Nivel Interior de Pístan
 - NEA: Nivel Superior de Arriepicho
 - NIC: Nivel Interior de Corrimiento
 - ND: Nivel de Descanso en Escalera
 - NSEF: Nivel Superior de Perfil
 - E: Elevador
 - R: Refrigerador
 - B: Baño
 - L: Lavadero
 - S: Secadora
 - H: Hidromasaje
 - CL: Centro de Lavado
 - Indicador de Nivel
 - Vista en Elevación
 - Vista en Corte
 - Vista Corte por Fachada
 - Centro de Nivel

METROS CUADRADOS:

NIVEL PLANTA SÓTANO: 169.33 M2	M2 TOTALES: 668.15 m2
NIVEL PLANTA BAJA: 248.41 M2	
NIVEL PLANTA ALTA: 248.41 M2	


FECHA ANTERIOR:
FECHA: **31.01.22**

ESCALA: ESC: 1/75
ESCALA GRÁFICA:
NORTE: 


DISEÑO: RCG
DIBUJO: RCG
INICIO DEL PROYECTO: OCTUBRE 2022
VERSIÓN DEL PROYECTO:

CLAVE DE ARCHIVO:
NOMBRE DEL PLANO:
PLANTAS ARQUITECTÓNICAS SÓTANO, PB Y PA
PLANO No. **A-01**


CLAVE DE ARCHIVO:
NOMBRE DEL PLANO:
PLANTAS ARQUITECTÓNICAS SÓTANO, PB Y PA
PLANO No. **RCH-ARQ-01**

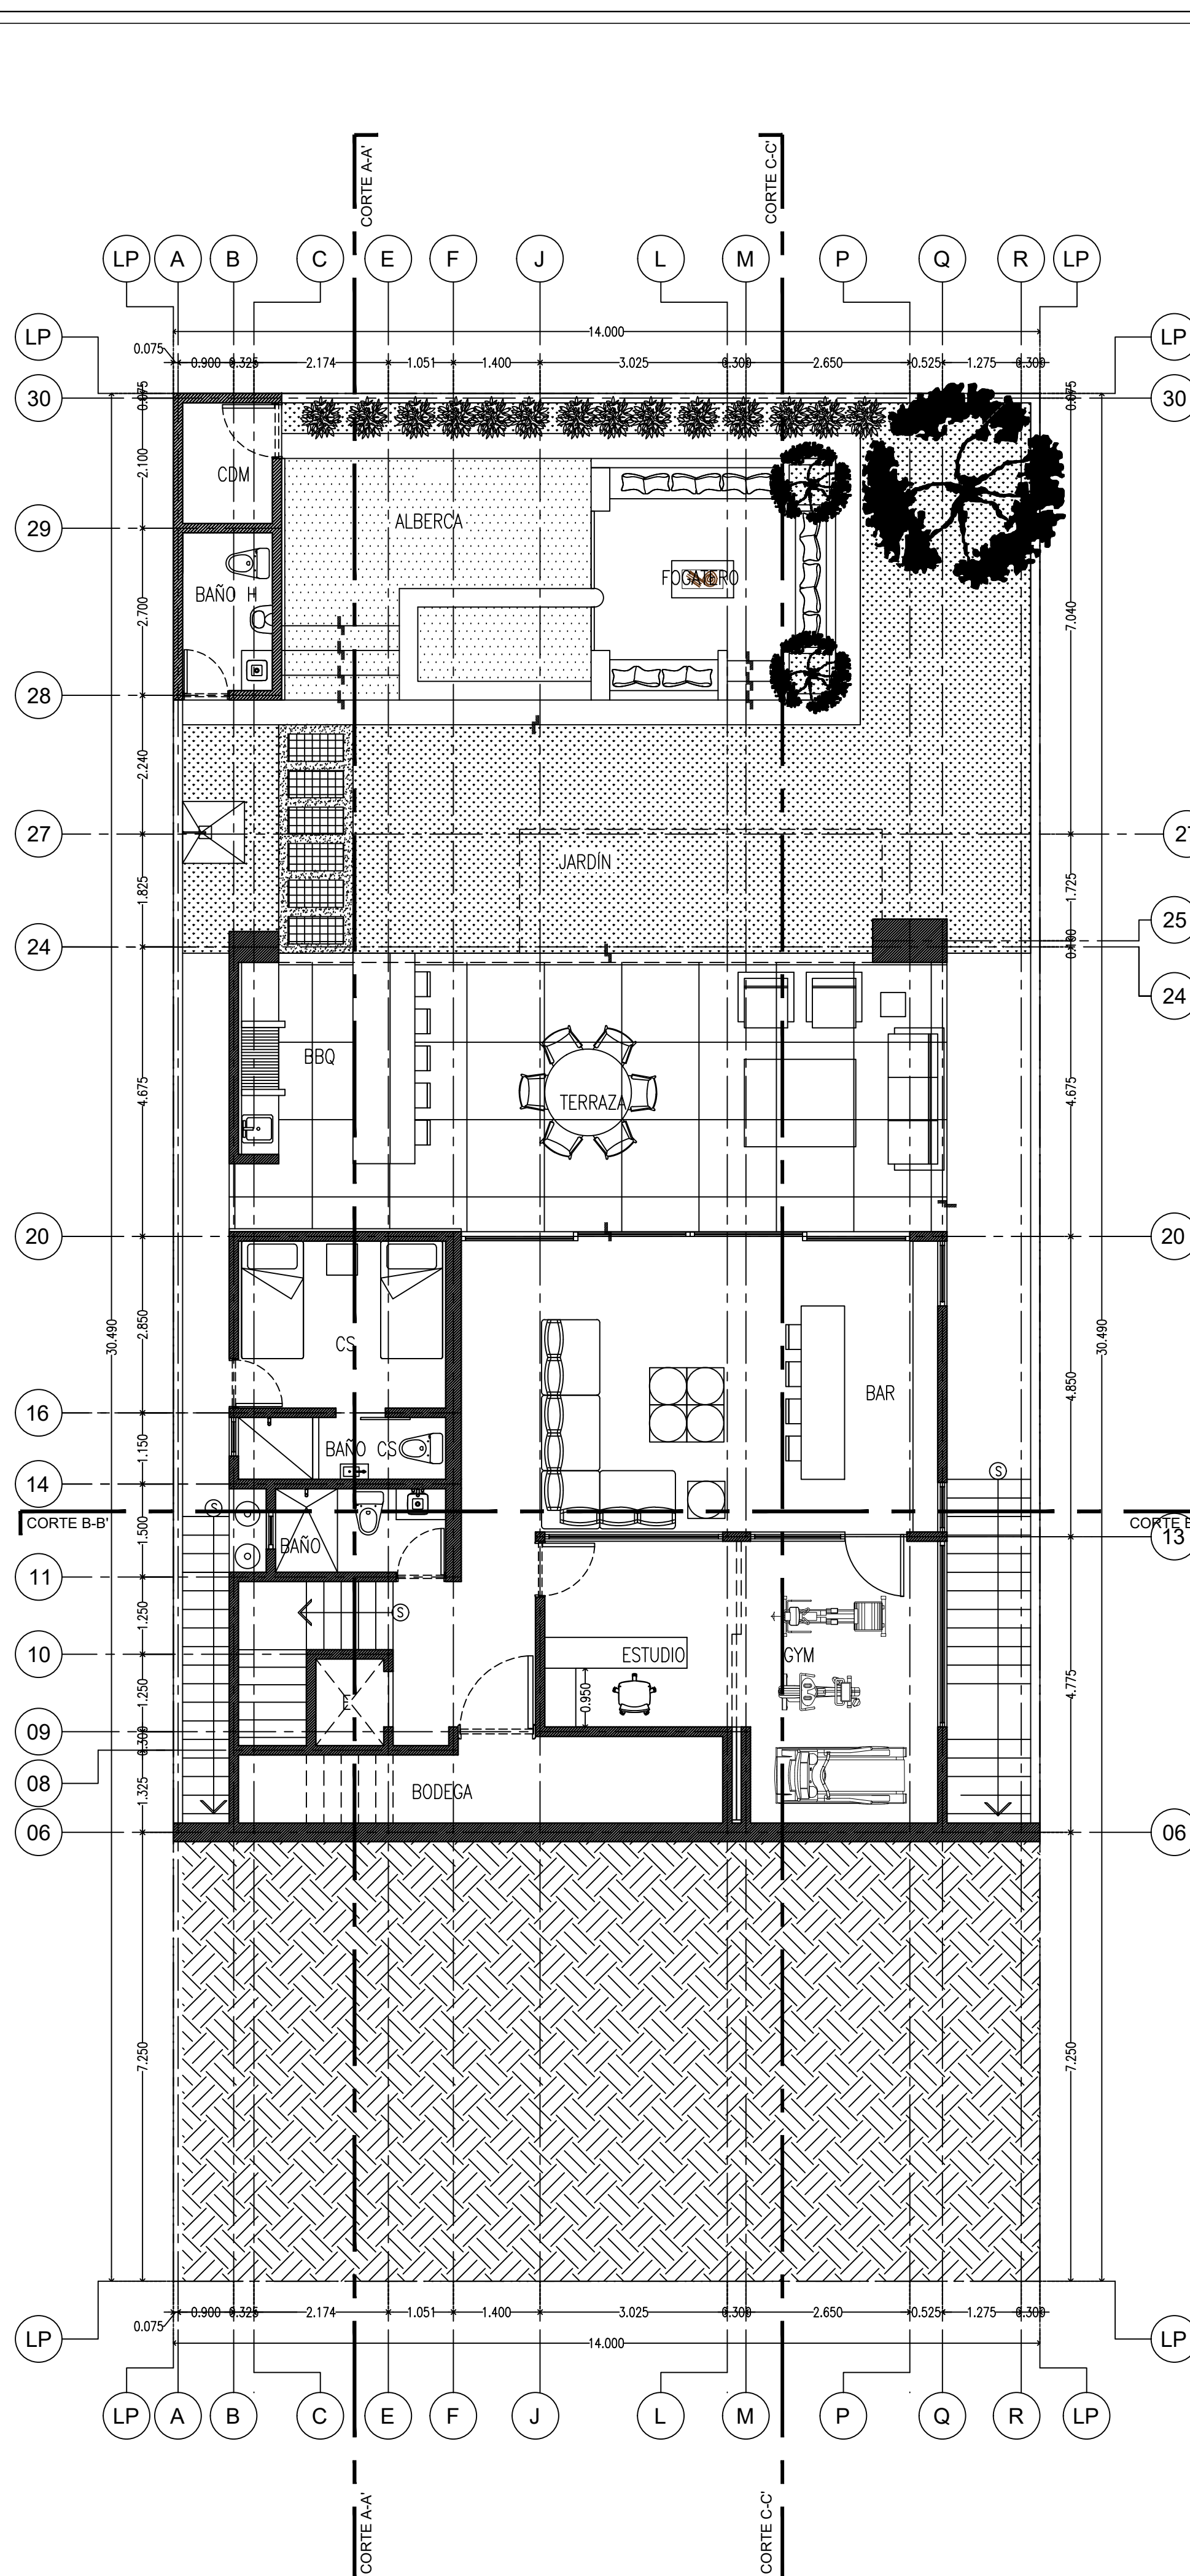

PLANTA SOTANO 01
proyecto arquitectónico
escala 1:75

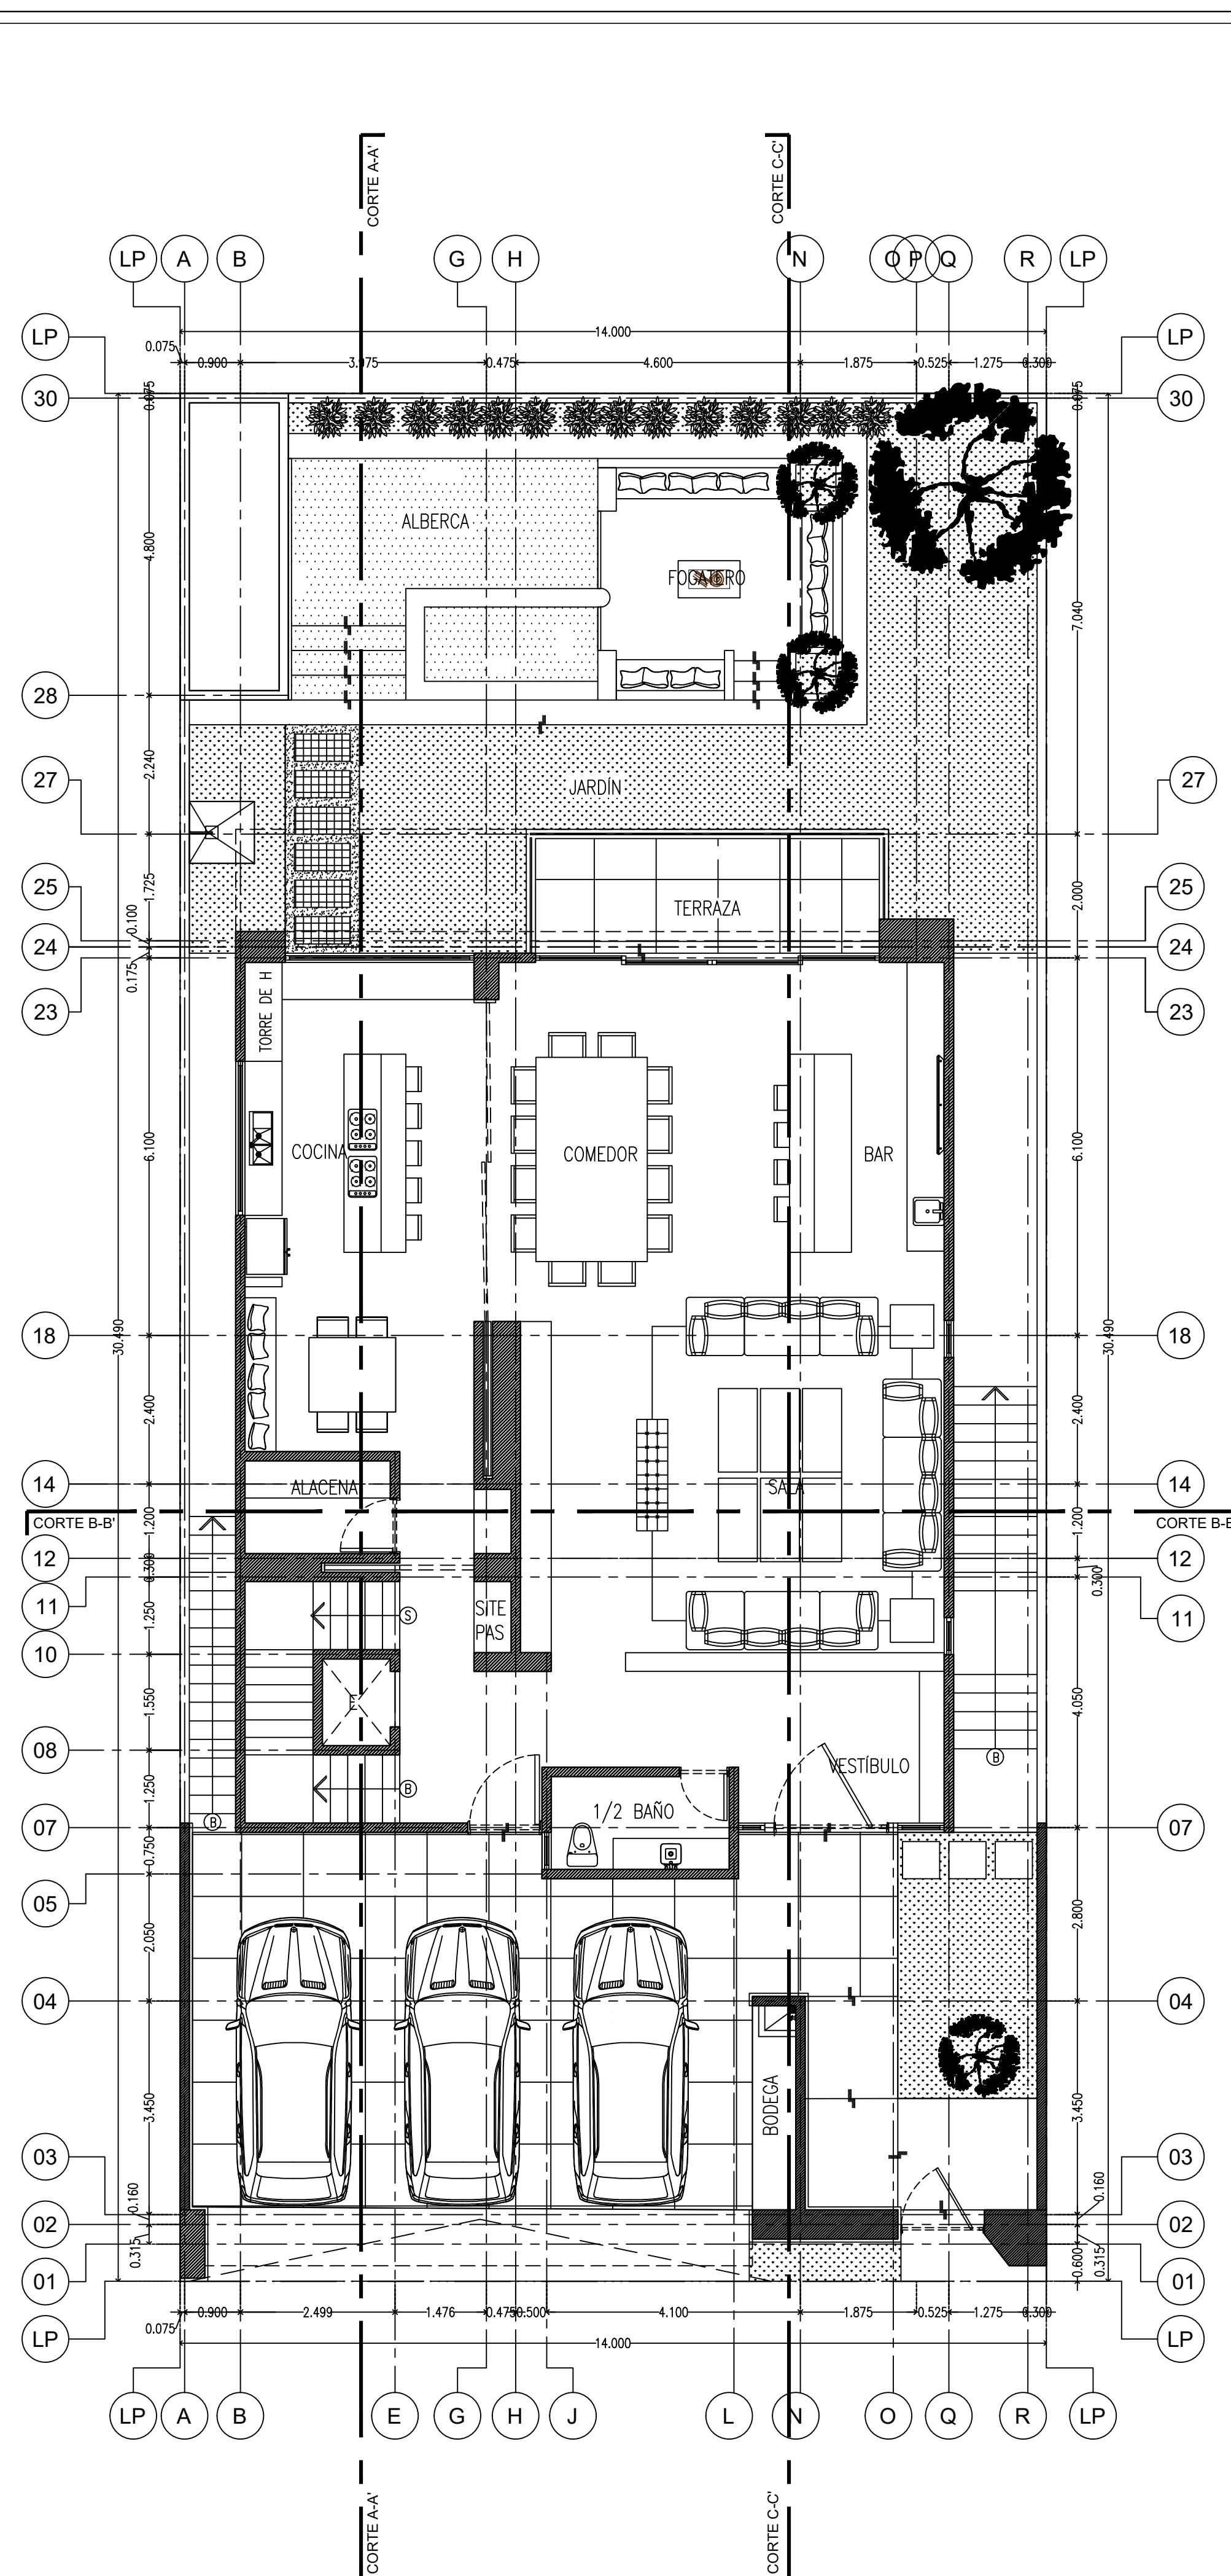

PLANTA BAJA 02
proyecto arquitectónico
escala 1:75

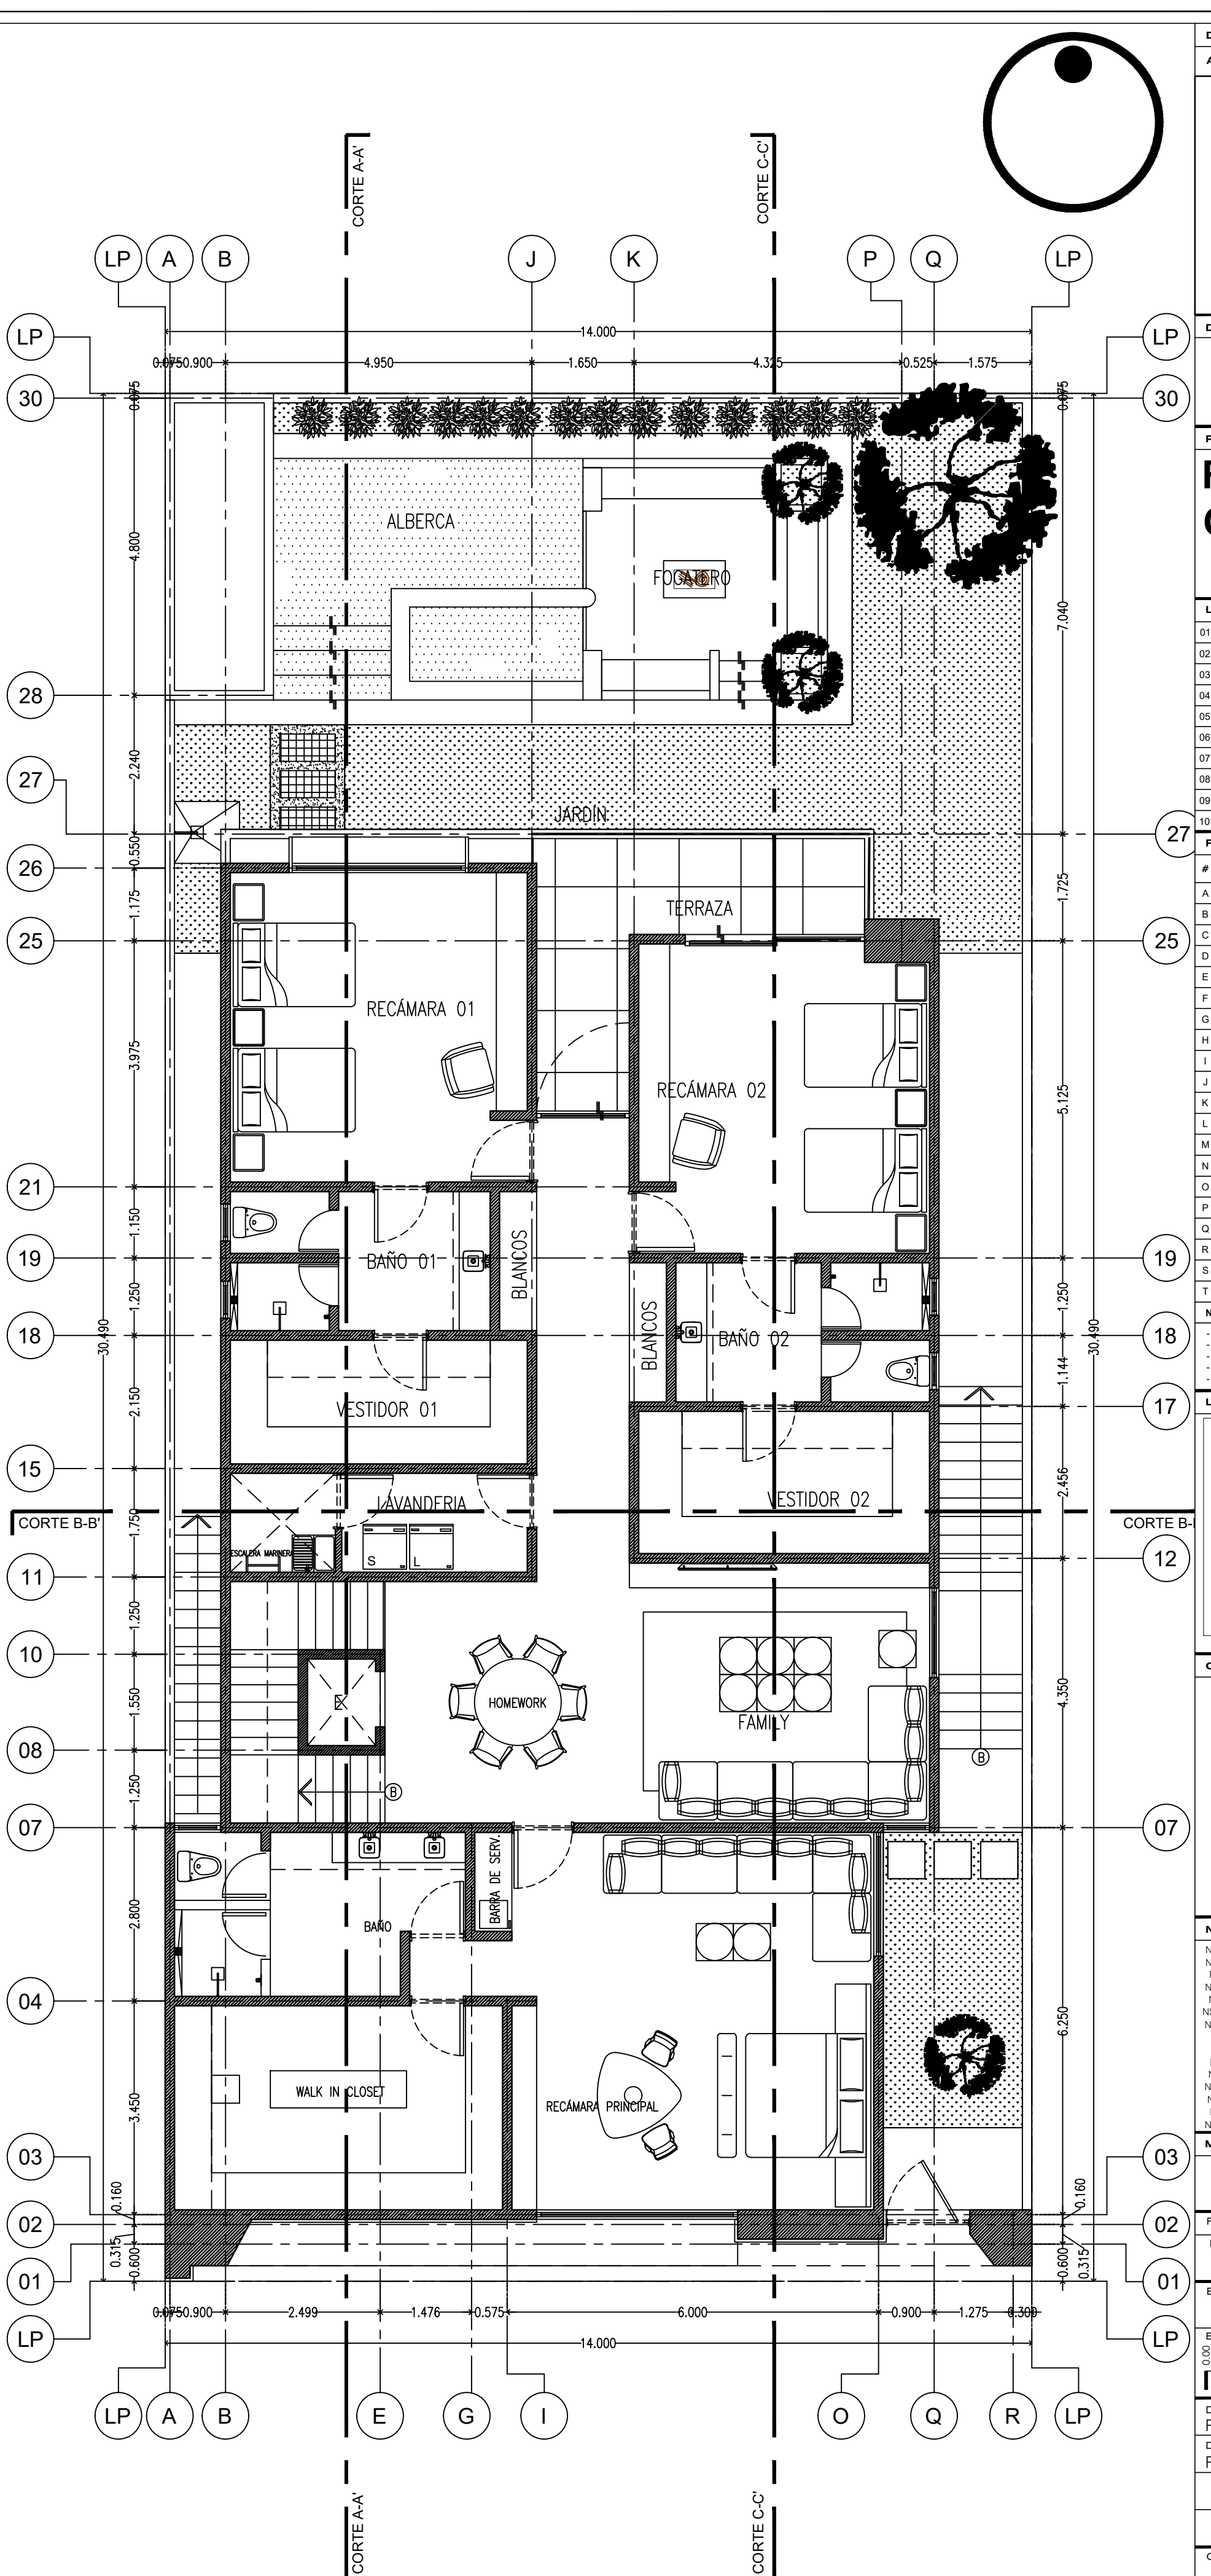

PLANTA ALTA 03
proyecto arquitectónico
escala 1:75