



PLANTA ARQUITECTONICA BAJA

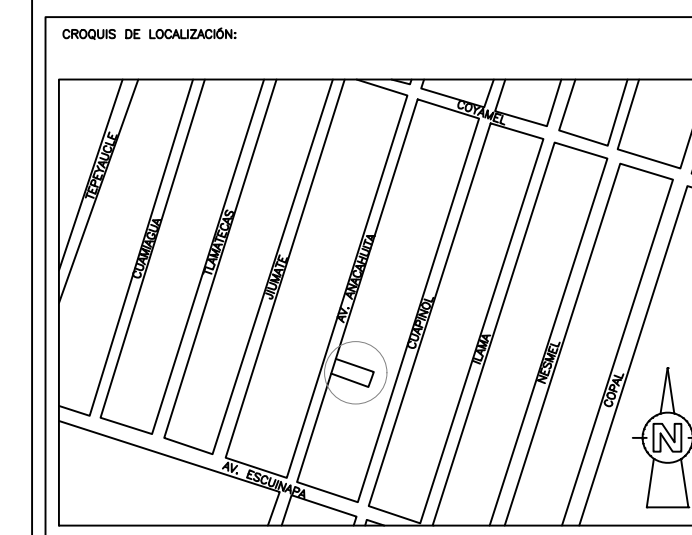

Ubicación:
Calle Anacahuíta
Colonia santo Domingo de los Reyes, Sección IV,
Alcaldía Coyoacán, C.P. 04369, CDMX.

ORIENTACION:

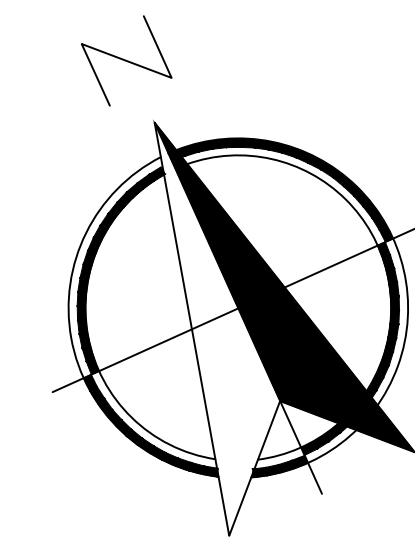

NOTAS GENERALES

SUPERFICIE DEL TERRENO 260.02 M2

M2 DE CONSTRUCCION
 M2 CONSTRUIDOS PLANTA BAJA: 260.02 M2
 M2 CONSTRUIDOS PRIMER NIVEL: 157.18 M2
 M2 CONSTRUIDOS SEGUNDO NIVEL: 254.76 M2
 M2 CONSTRUIDOS TERCER NIVEL: 254.76 M2
 M2 CONSTRUIDOS CUARTO NIVEL: 254.76 M2
 M2 CONSTRUIDOS QUINTO NIVEL: 254.76 M2
 M2 CONSTRUIDOS ROOF GARDEN: 160.27 M2

M2 CONSTRUIDOS EN TOTAL: 1596.51 M2

SUPERFICIE DE DEPARTAMENTOS

SUPERFICIE DEP. 001	66.68 M2
SUPERFICIE DEP. 002	61.55 M2
SUPERFICIE DEP. 101	62.65 M2
SUPERFICIE DEP. 102	63.09 M2
SUPERFICIE DEP. 103	52.73 M2
SUPERFICIE DEP. 104	58.07 M2
SUPERFICIE DEP. 201	62.65 M2
SUPERFICIE DEP. 202	63.09 M2
SUPERFICIE DEP. 203	52.73 M2
SUPERFICIE DEP. 204	58.07 M2
SUPERFICIE DEP. 301	62.65 M2
SUPERFICIE DEP. 302	63.09 M2
SUPERFICIE DEP. 303	52.73 M2
SUPERFICIE DEP. 304	58.07 M2
SUPERFICIE DEP. 401	97.88 M2
SUPERFICIE DEP. 402	99.78 M2
SUPERFICIE DEP. 403	86.65 M2
SUPERFICIE DEP. 404	94.86 M2
BODEGA 1.	1.72 M2
BODEGA 2.	1.81 M2
BODEGA 3.	2.40 M2
BODEGA 4.	2.61 M2
BODEGA 5.	1.49 M2

Ubicación:
Calle Anacahuíta
Colonia santo Domingo de los Reyes, Sección IV,
Alcaldía Coyoacán, C.P. 04369, CDMX.

REPRESENTANTE LEGAL:

PROYECTO 1:


PROPIETARIO:

PROYECTO:
ING. ARQ. RAFAEL PRADO M. REVISÓ:
T.C. AUGUSTO V.


PLANO:
PLANTA ARQUITECTONICA
PLANTA BAJA

ESCALA: 1:50 ACOT. METROS FECHA: 2022


CLAVE:
A-1

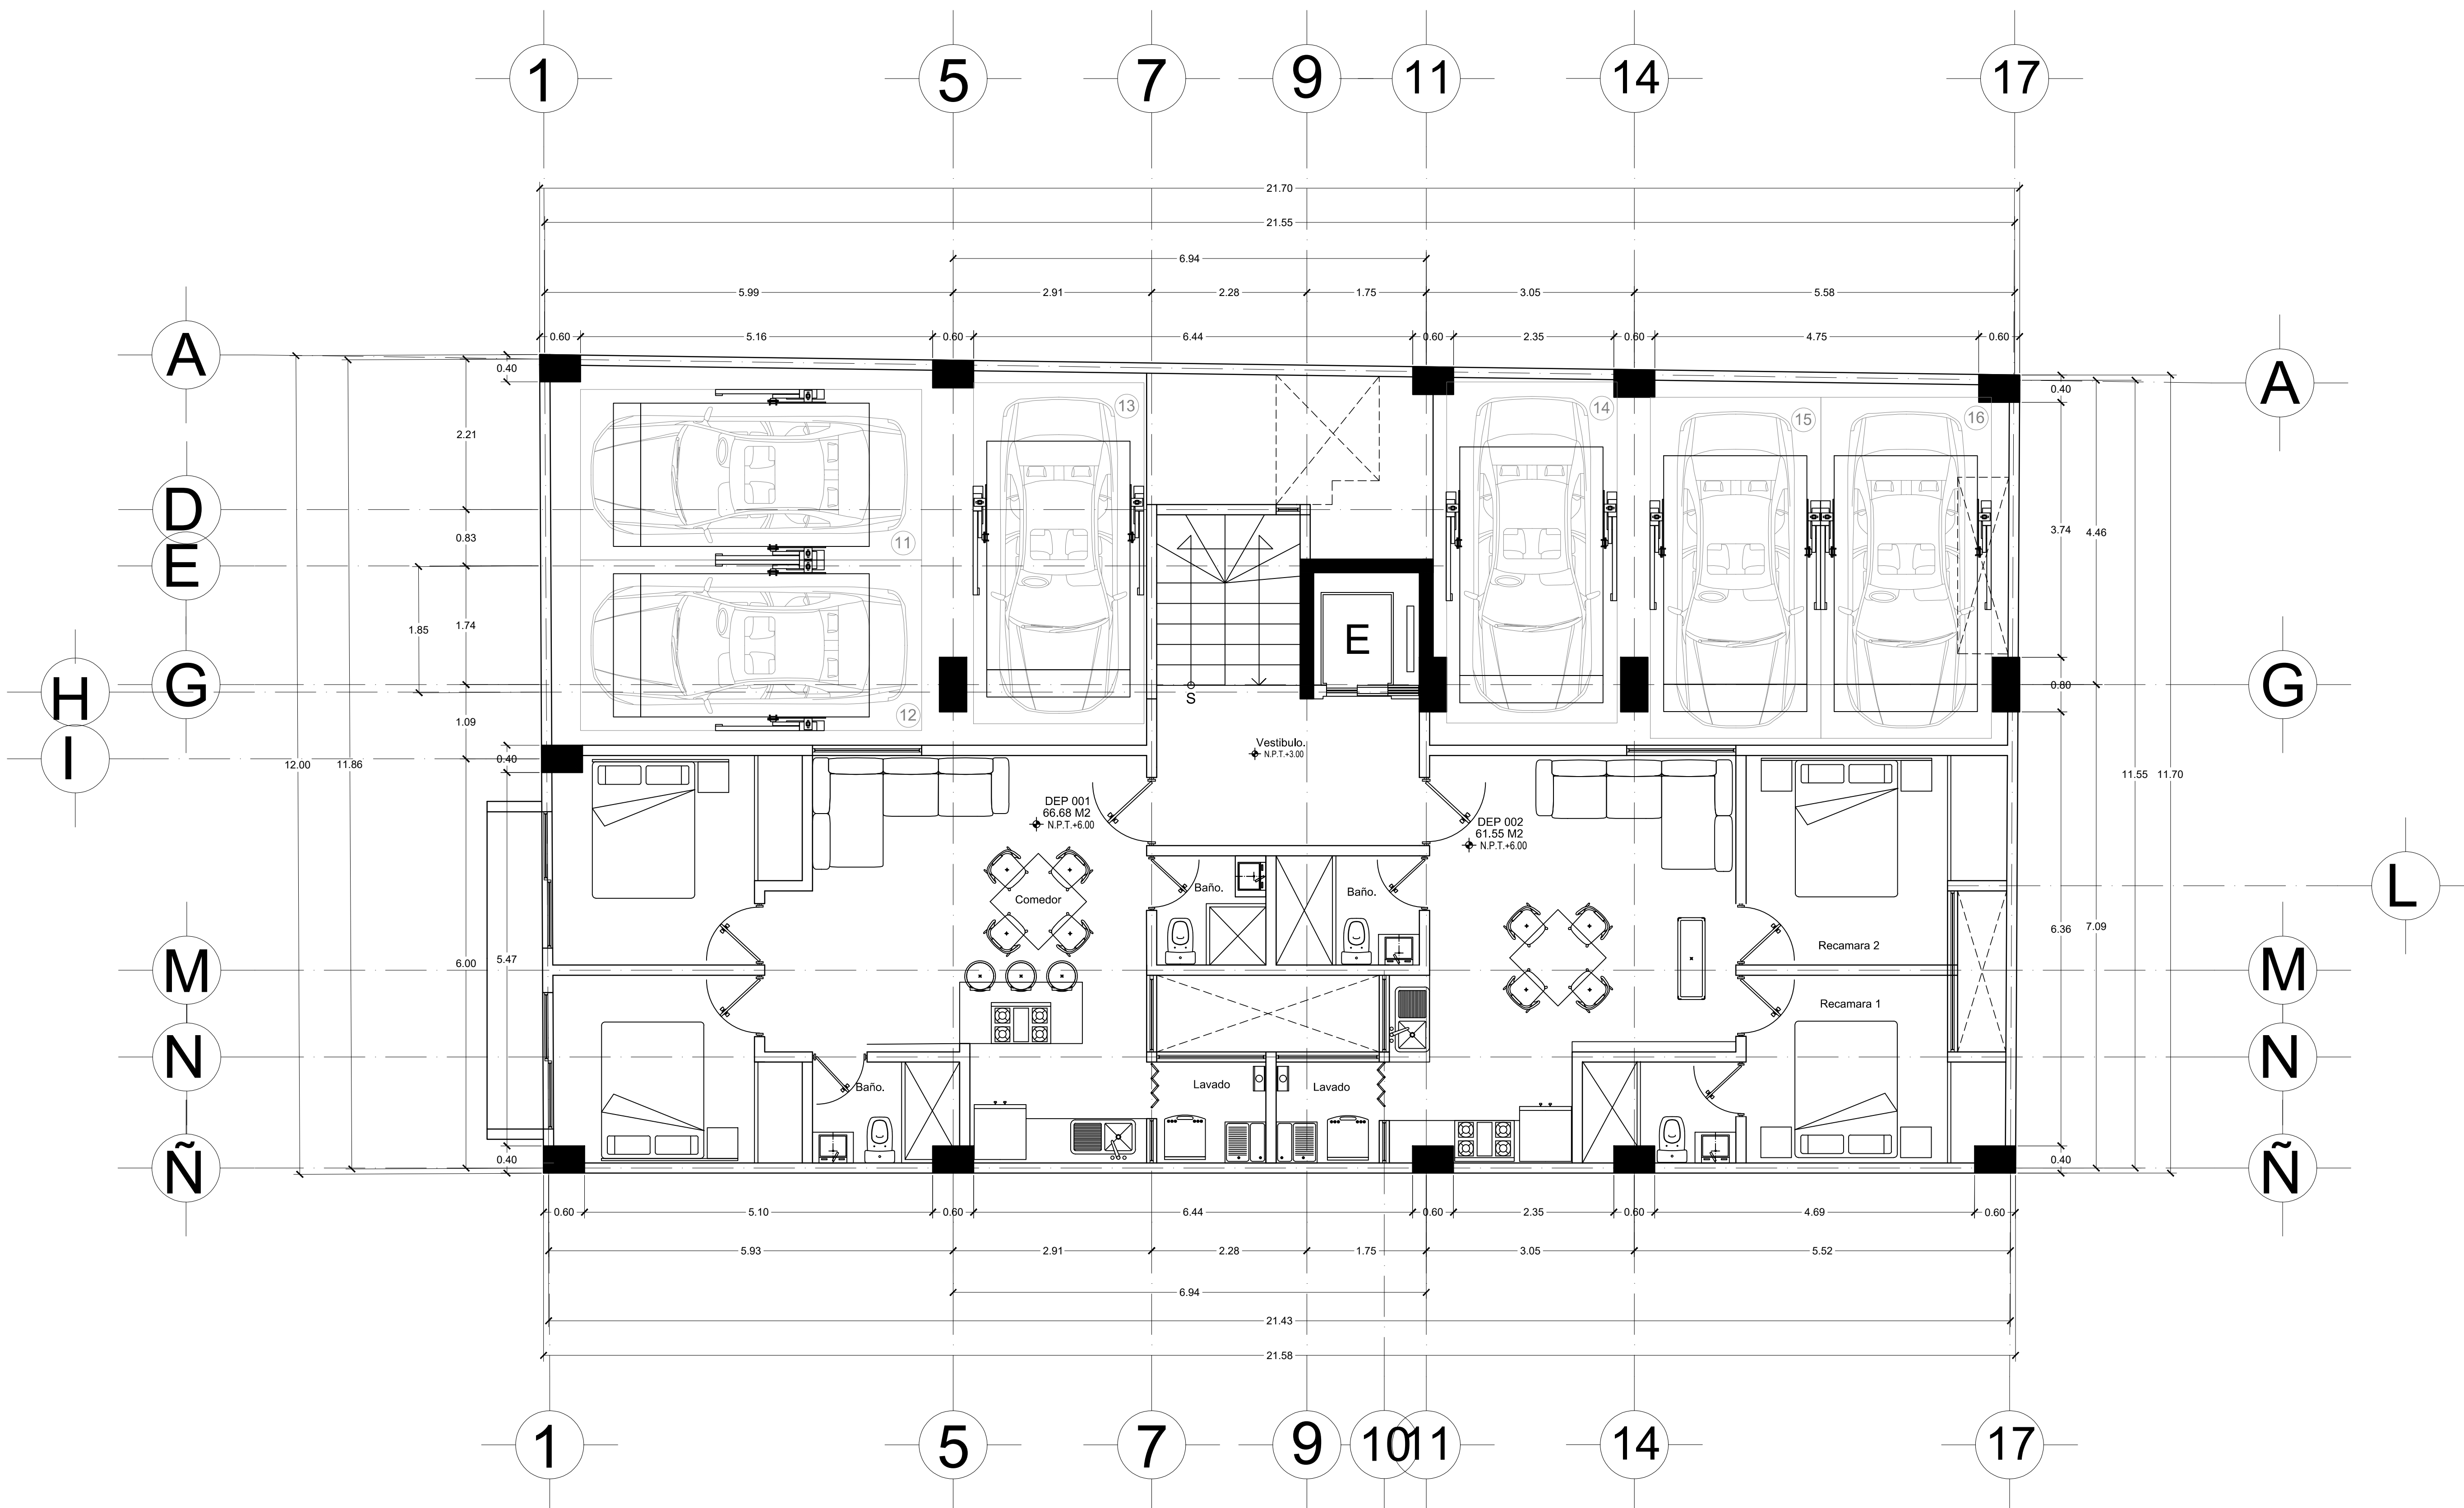

PLANTA ARQUITECTONICA PRIMER NIVEL

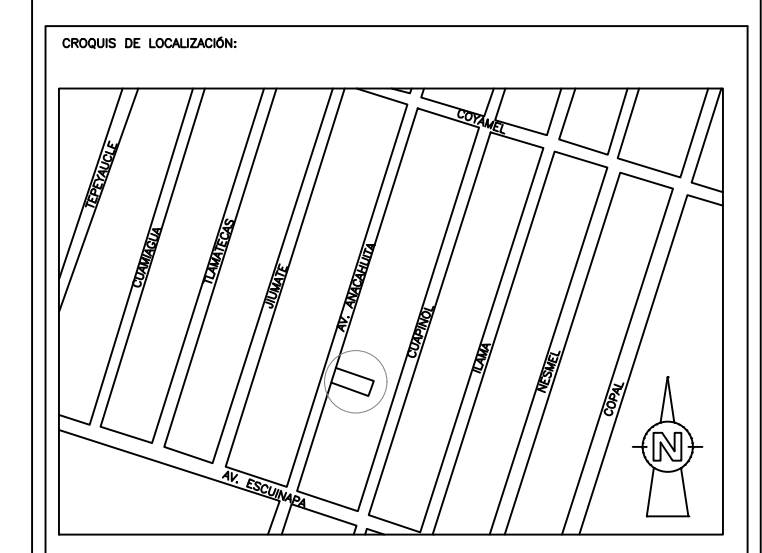

Ubicación:
Calle Anacahuíta
Colonia santo Domingo de los Reyes, Sección IV,
Alcaldía Coyoacán, C.P. 04369, CDMX.

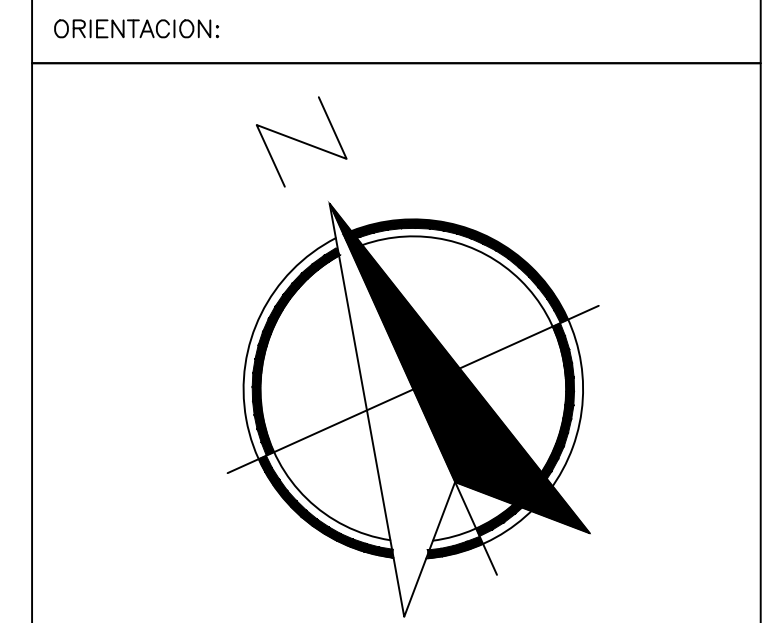

NOTAS GENERALES

SUPERFICIE DEL TERRENO	260.02 M2
M2 DE CONSTRUCCION	
M2 CONSTRUIDOS PLANTA BAJA:	260.02 M2
M2 CONSTRUIDOS PRIMER NIVEL:	157.18 M2
M2 CONSTRUIDOS SEGUNDO NIVEL:	254.76 M2
M2 CONSTRUIDOS TERCER NIVEL:	254.76 M2
M2 CONSTRUIDOS CUARTO NIVEL:	254.76 M2
M2 CONSTRUIDOS QUINTO NIVEL:	254.76 M2
M2 CONSTRUIDOS ROOF GARDEN:	160.27 M2
M2 CONSTRUIDOS EN TOTAL:	1596.51 M2

SUPERFICIE DE DEPARTAMENTOS

SUPERFICIE DEP. 001	66.68 M2
SUPERFICIE DEP. 002	61.55 M2
SUPERFICIE DEP. 101	62.65 M2
SUPERFICIE DEP. 102	63.09 M2
SUPERFICIE DEP. 103	52.73 M2
SUPERFICIE DEP. 104	58.07 M2
SUPERFICIE DEP. 201	62.65 M2
SUPERFICIE DEP. 202	63.09 M2
SUPERFICIE DEP. 203	52.73 M2
SUPERFICIE DEP. 204	58.07 M2
SUPERFICIE DEP. 301	62.65 M2
SUPERFICIE DEP. 302	63.09 M2
SUPERFICIE DEP. 303	52.73 M2
SUPERFICIE DEP. 304	58.07 M2
SUPERFICIE DEP. 401	97.88 M2
SUPERFICIE DEP. 402	99.78 M2
SUPERFICIE DEP. 403	86.65 M2
SUPERFICIE DEP. 404	94.86 M2
BODEGA 1.	1.72 M2
BODEGA 2.	1.81 M2
BODEGA 3.	2.40 M2
BODEGA 4.	2.61 M2
BODEGA 5.	1.49 M2

Ubicación:
Calle Anacahuíta
Colonia santo Domingo de los Reyes, Sección IV,
Alcaldía Coyoacán, C.P. 04369, CDMX.

REPRESENTANTE LEGAL:

PROYECTO:

PROPIETARIO:

PROYECTISTA:
ING. ARQ. RAFAEL PRADO M.



REVISOR:
T.C. AUGUSTO V.

PLANO:
PLANTA ARQUITECTONICA PRIMER NIVEL


ESCALA: 1:50

FECHA: 2022

CUADRO:
A-2

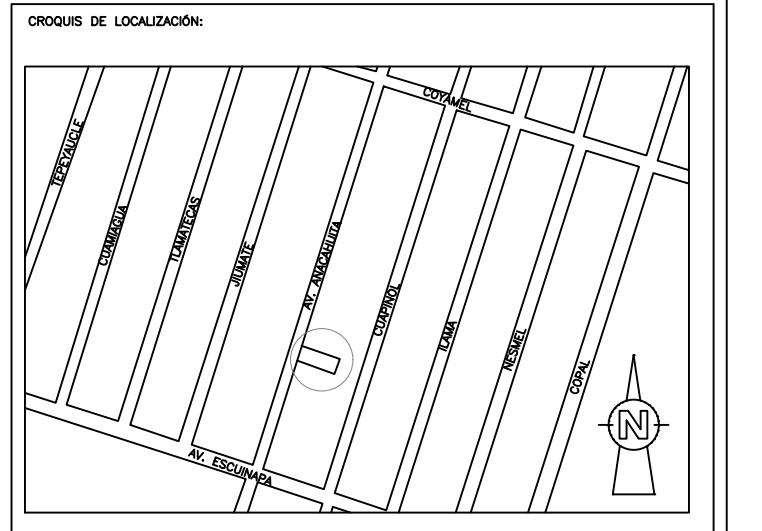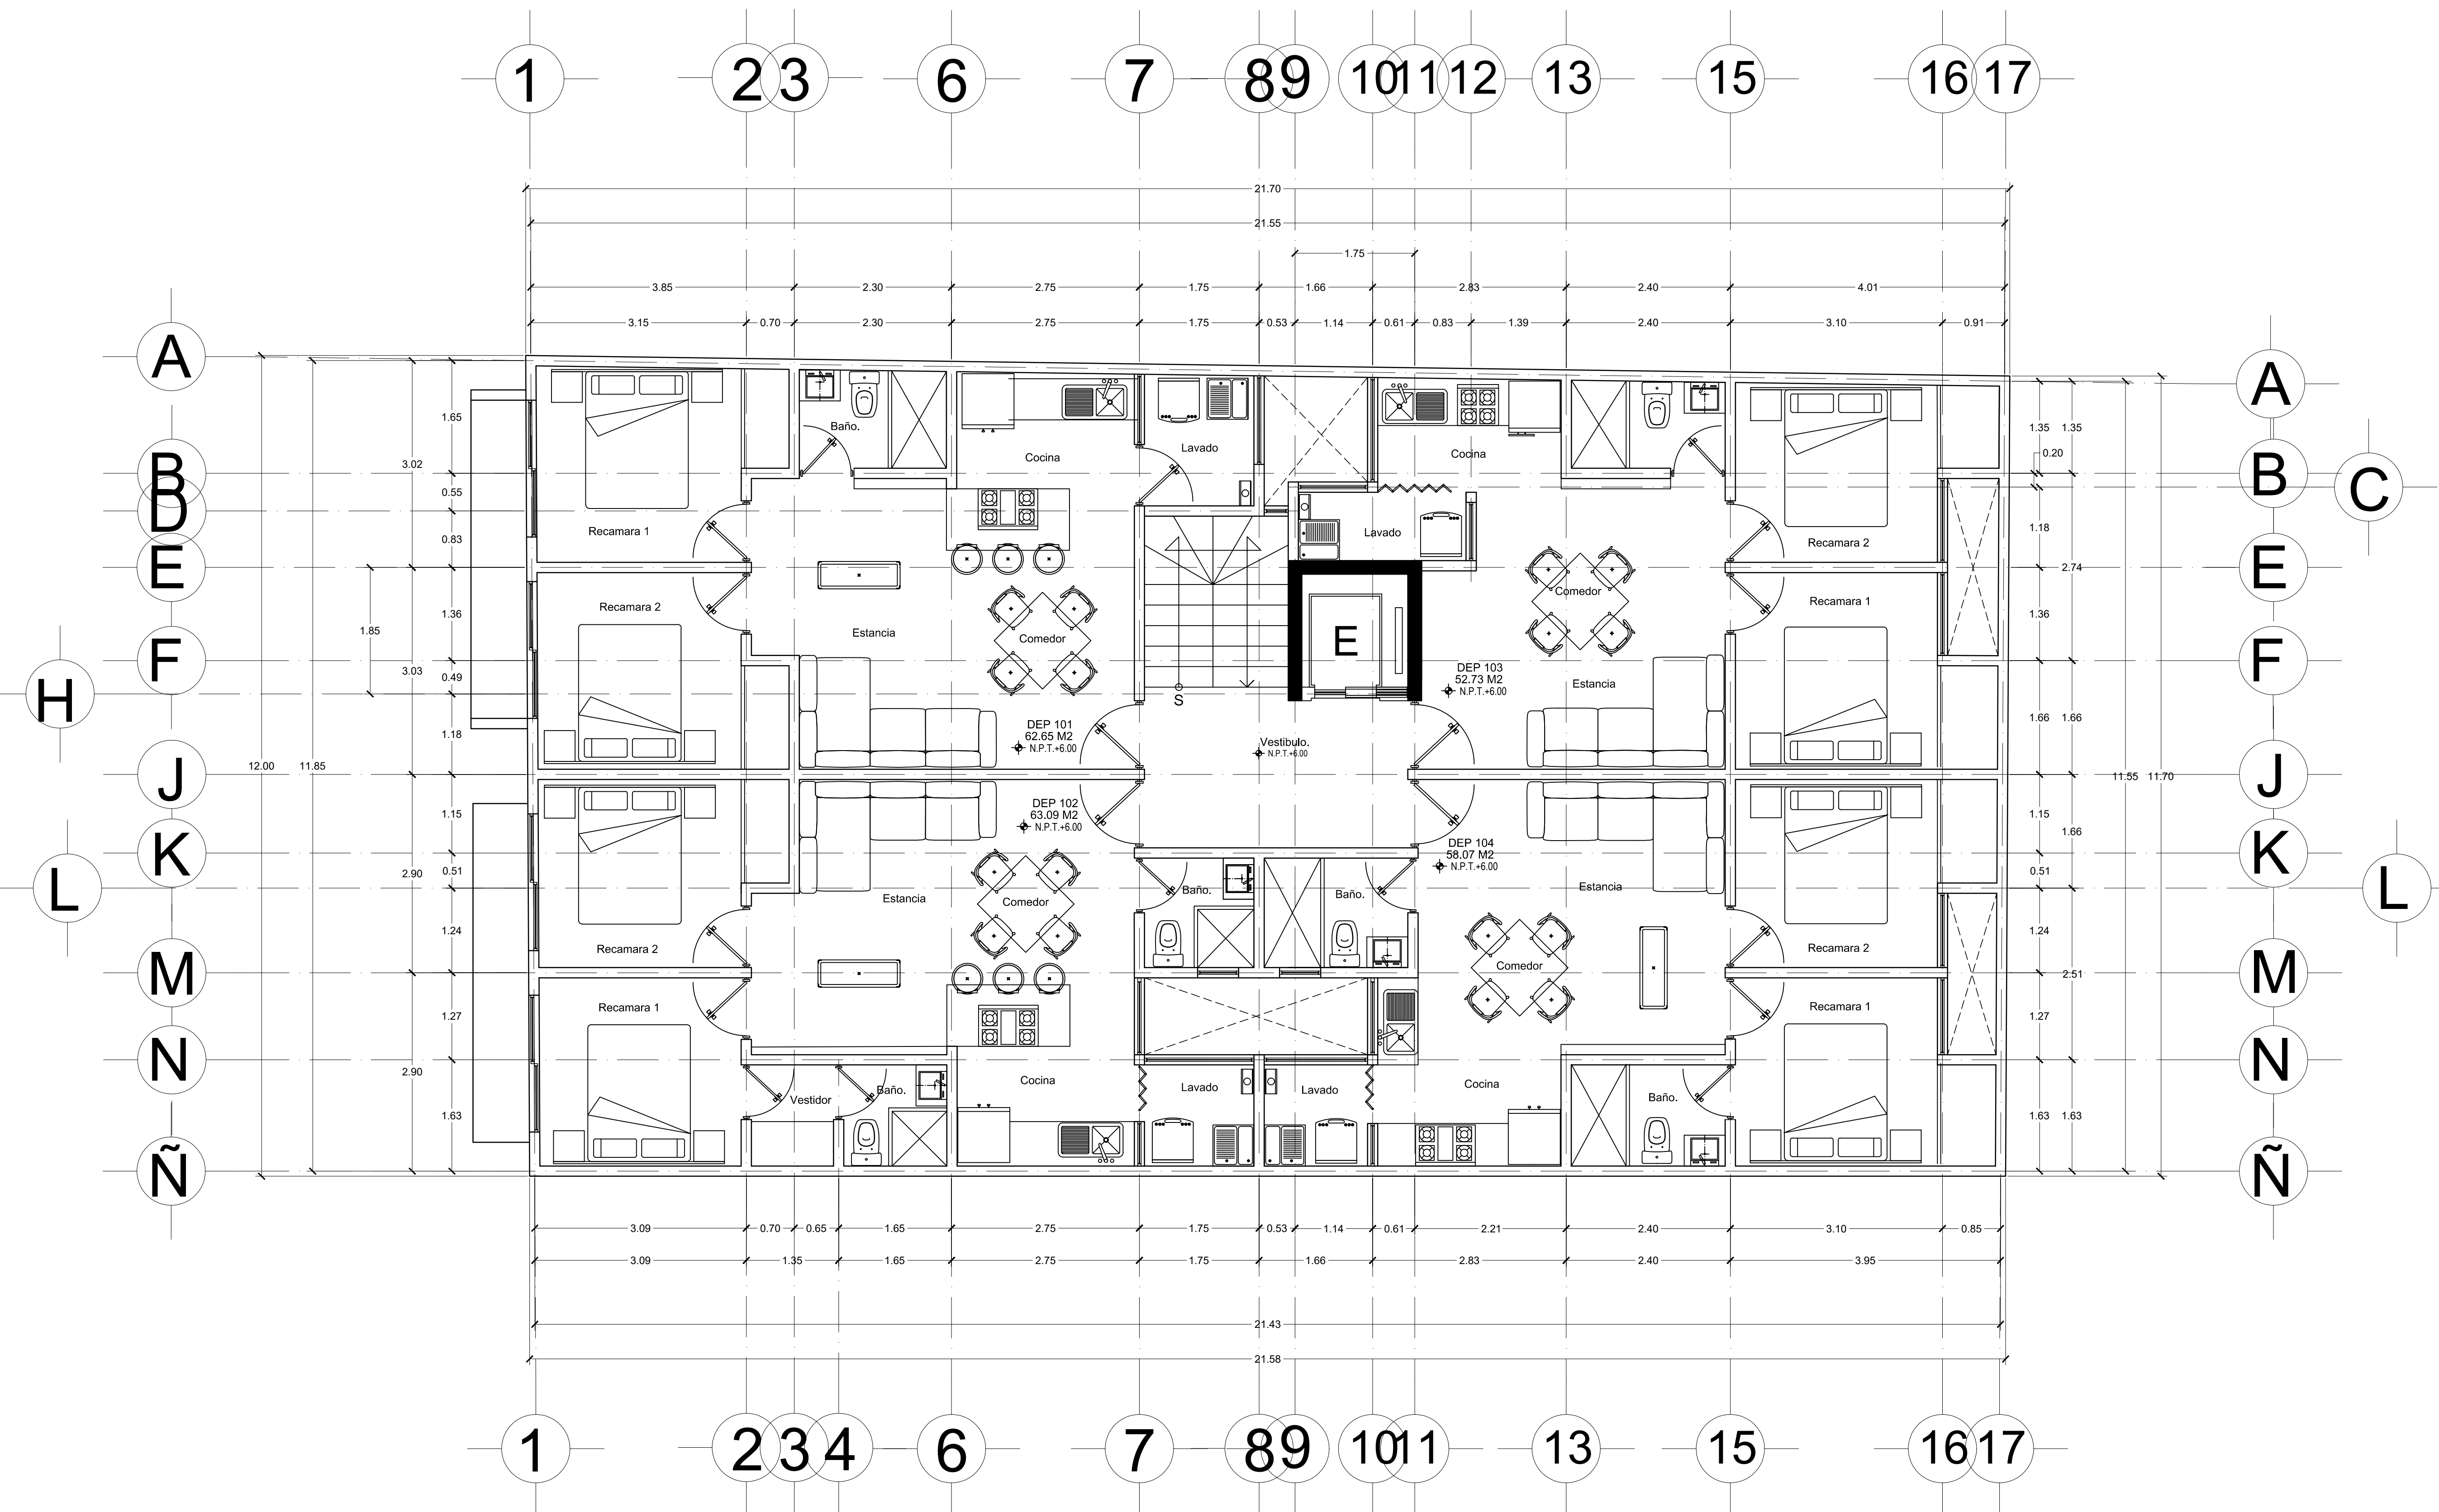

Ubicación:
Calle Anacahuíta
Colonia Santo Domingo de los Reyes, Sección IV,
Alcaldía Coyoacán, C.P. 04369, CDMX.

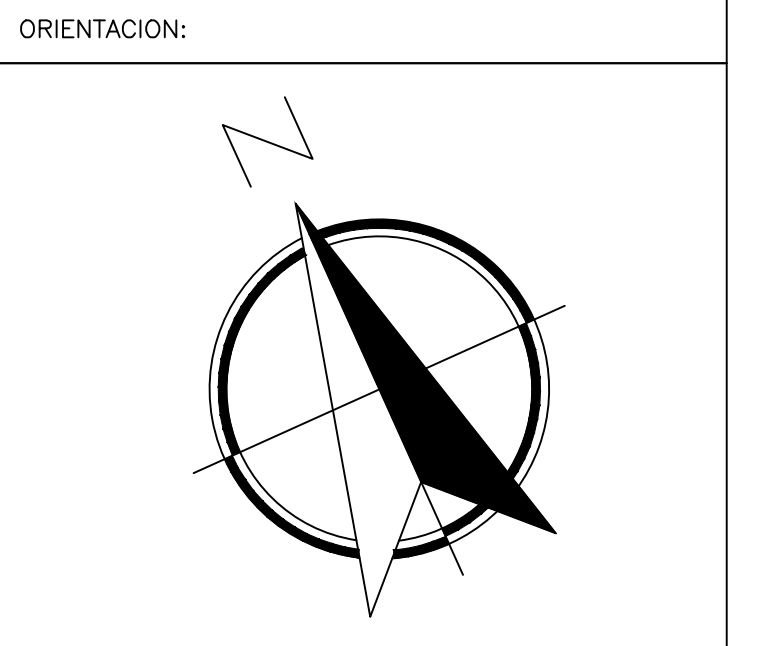

NOTAS GENERALES

SUPERFICIE DEL TERRENO	260.02 M2
M2 DE CONSTRUCCION	
M2 CONSTRUIDOS PLANTA BAJA:	260.02 M2
M2 CONSTRUIDOS PRIMER NIVEL:	157.18 M2
M2 CONSTRUIDOS SEGUNDO NIVEL:	254.76 M2
M2 CONSTRUIDOS TERCER NIVEL:	254.76 M2
M2 CONSTRUIDOS CUARTO NIVEL:	254.76 M2
M2 CONSTRUIDOS QUINTO NIVEL:	254.76 M2
M2 CONSTRUIDOS ROOF GARDEN:	160.27 M2
M2 CONSTRUIDOS EN TOTAL:	1596.51 M2

SUPERFICIE DE DEPARTAMENTOS

SUPERFICIE DEP. 001	66.68 M2
SUPERFICIE DEP. 002	61.55 M2
SUPERFICIE DEP. 101	62.65 M2
SUPERFICIE DEP. 102	63.09 M2
SUPERFICIE DEP. 103	52.73 M2
SUPERFICIE DEP. 104	58.07 M2
SUPERFICIE DEP. 201	62.65 M2
SUPERFICIE DEP. 202	63.09 M2
SUPERFICIE DEP. 203	52.73 M2
SUPERFICIE DEP. 204	58.07 M2
SUPERFICIE DEP. 301	62.65 M2
SUPERFICIE DEP. 302	63.09 M2
SUPERFICIE DEP. 303	52.73 M2
SUPERFICIE DEP. 304	58.07 M2
SUPERFICIE DEP. 401	97.88 M2
SUPERFICIE DEP. 402	99.78 M2
SUPERFICIE DEP. 403	86.65 M2
SUPERFICIE DEP. 404	94.86 M2
BODEGA 1.	1.72 M2
BODEGA 2.	1.81 M2
BODEGA 3.	2.40 M2
BODEGA 4.	2.61 M2
BODEGA 5.	1.49 M2

Ubicación:
Calle Anacahuíta
Colonia Santo Domingo de los Reyes, Sección IV,
Alcaldía Coyoacán, C.P. 04369, CDMX.

REPRESENTANTE LEGAL: _____

PROYECTO: _____


PROPIETARIO: _____

PROYECTO: INC. ARO. RAFAEL PRADO M. REVISÓ: T.C. AUGUSTO V. DIBUJÓ: _____


PLANO: **PLANTA ARQUITECTONICA SEGUNDO NIVEL** CLAVE: **A-3**

ESCALA: 1:50 ACOT. METROS FECHA: 2022


PLANTA ARQUITECTONICA SEGUNDO NIVEL

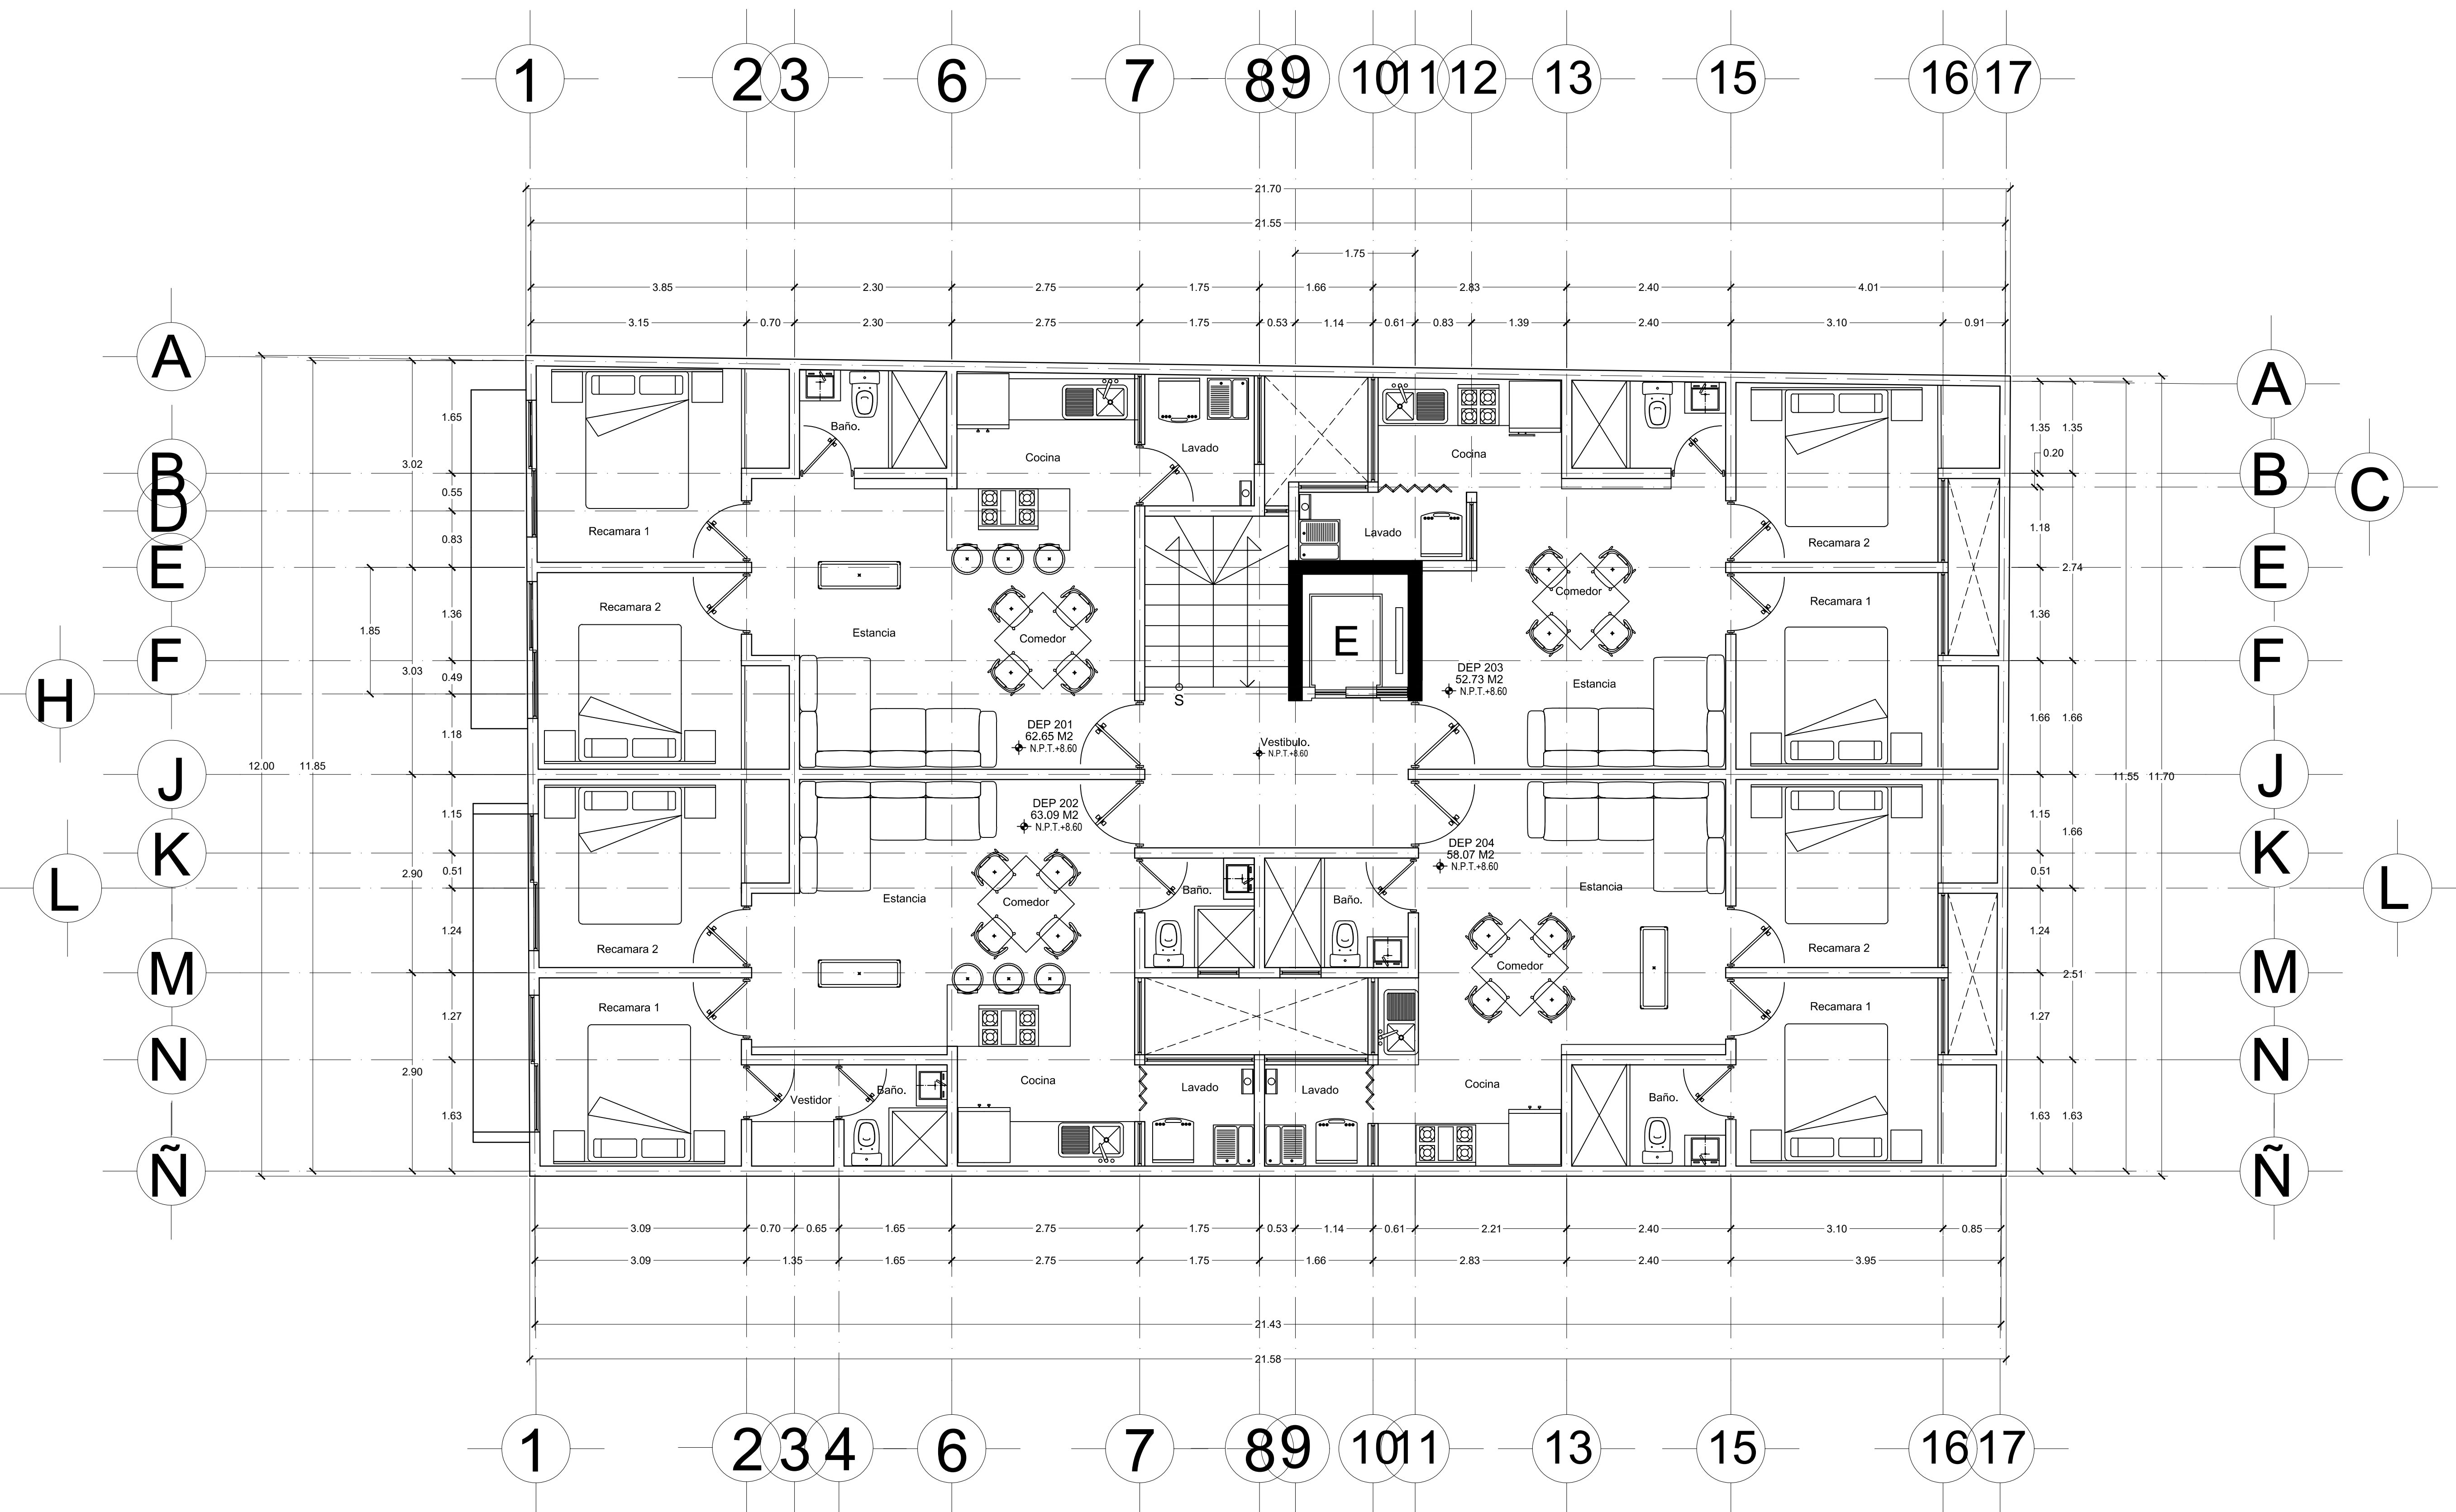

PLANTA ARQUITECTONICA TERCER NIVEL

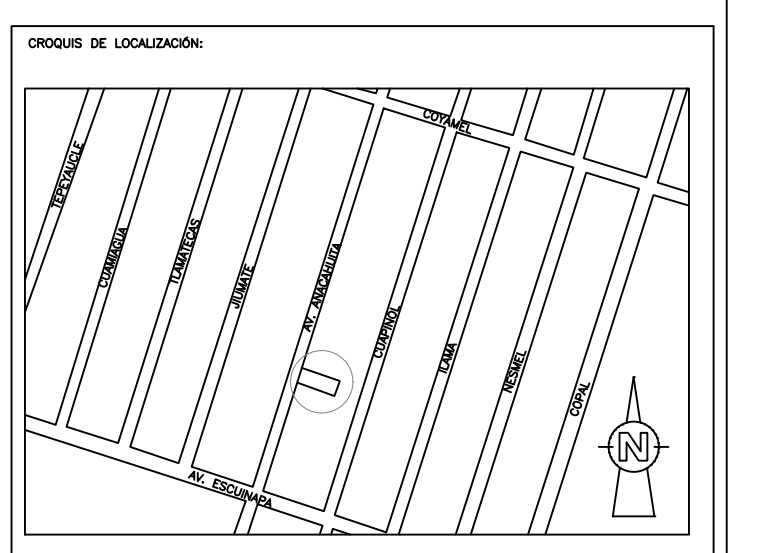

Ubicación:
Calle Anacahuíta
Colonia Santo Domingo de los Reyes, Sección IV,
Alcaldía Coyoacán, C.P. 04369, CDMX.

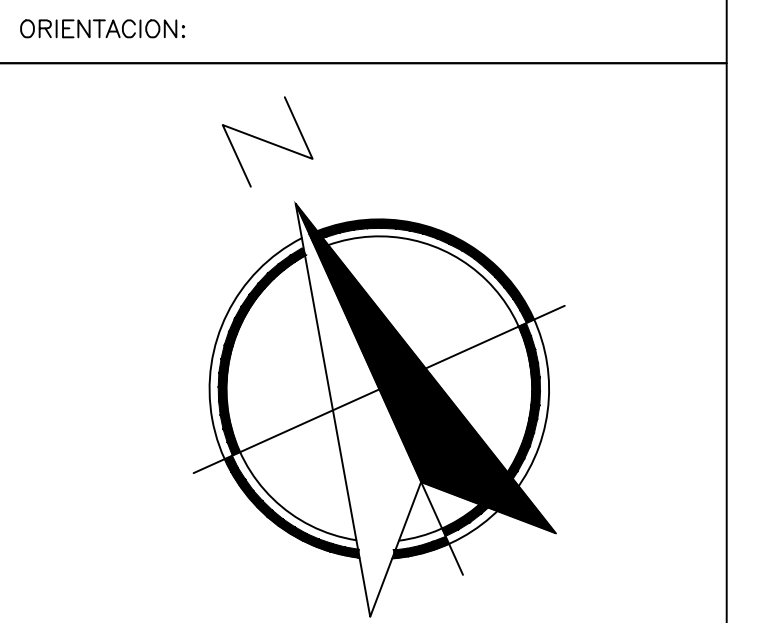

NOTAS GENERALES

SUPERFICIE DEL TERRENO	260.02 M2
M2 DE CONSTRUCCION	
M2 CONSTRUIDOS PLANTA BAJA:	260.02 M2
M2 CONSTRUIDOS PRIMER NIVEL:	157.18 M2
M2 CONSTRUIDOS SEGUNDO NIVEL:	254.76 M2
M2 CONSTRUIDOS TERCER NIVEL:	254.76 M2
M2 CONSTRUIDOS CUARTO NIVEL:	254.76 M2
M2 CONSTRUIDOS QUINTO NIVEL:	254.76 M2
M2 CONSTRUIDOS ROOF GARDEN:	160.27 M2
M2 CONSTRUIDOS EN TOTAL:	1596.51 M2

SUPERFICIE DE DEPARTAMENTOS

SUPERFICIE DEP. 001	66.68 M2
SUPERFICIE DEP. 002	61.55 M2
SUPERFICIE DEP. 101	62.65 M2
SUPERFICIE DEP. 102	63.09 M2
SUPERFICIE DEP. 103	52.73 M2
SUPERFICIE DEP. 104	58.07 M2
SUPERFICIE DEP. 201	62.65 M2
SUPERFICIE DEP. 202	63.09 M2
SUPERFICIE DEP. 203	52.73 M2
SUPERFICIE DEP. 204	58.07 M2
SUPERFICIE DEP. 301	62.65 M2
SUPERFICIE DEP. 302	63.09 M2
SUPERFICIE DEP. 303	52.73 M2
SUPERFICIE DEP. 304	58.07 M2
SUPERFICIE DEP. 401	97.88 M2
SUPERFICIE DEP. 402	99.78 M2
SUPERFICIE DEP. 403	86.65 M2
SUPERFICIE DEP. 404	94.86 M2
BODEGA 1.	1.72 M2
BODEGA 2.	1.81 M2
BODEGA 3.	2.40 M2
BODEGA 4.	2.61 M2
BODEGA 5.	1.49 M2

Ubicación:
Calle Anacahuíta
Colonia Santo Domingo de los Reyes, Sección IV,
Alcaldía Coyoacán, C.P. 04369, CDMX.

REPRESENTANTE LEGAL:



PROYECTO:

PROPIETARIO:


PROYECTO: INC. ARO. RAFAEL PRADO M. REVISOR: T.C. AUGUSTO V. DIBUJANTE:

PLANO: **PLANTA ARQUITECTONICA TERCER NIVEL** CUADRO: **A-4**

ESCALA: 1:50 ACOT. METROS FECHA: 2022

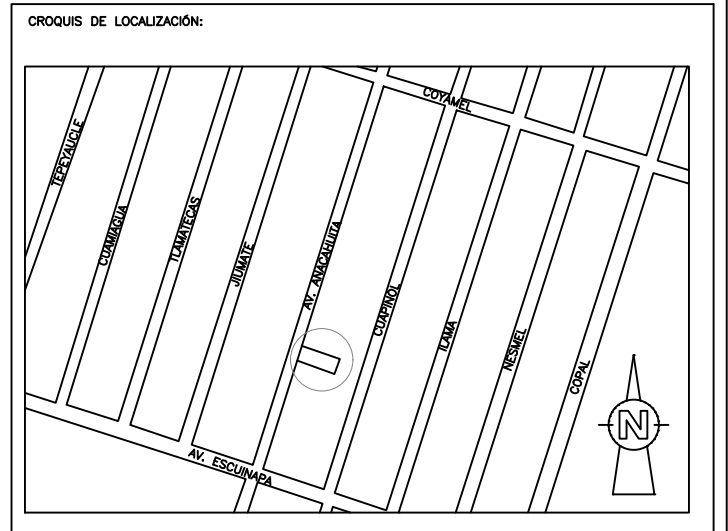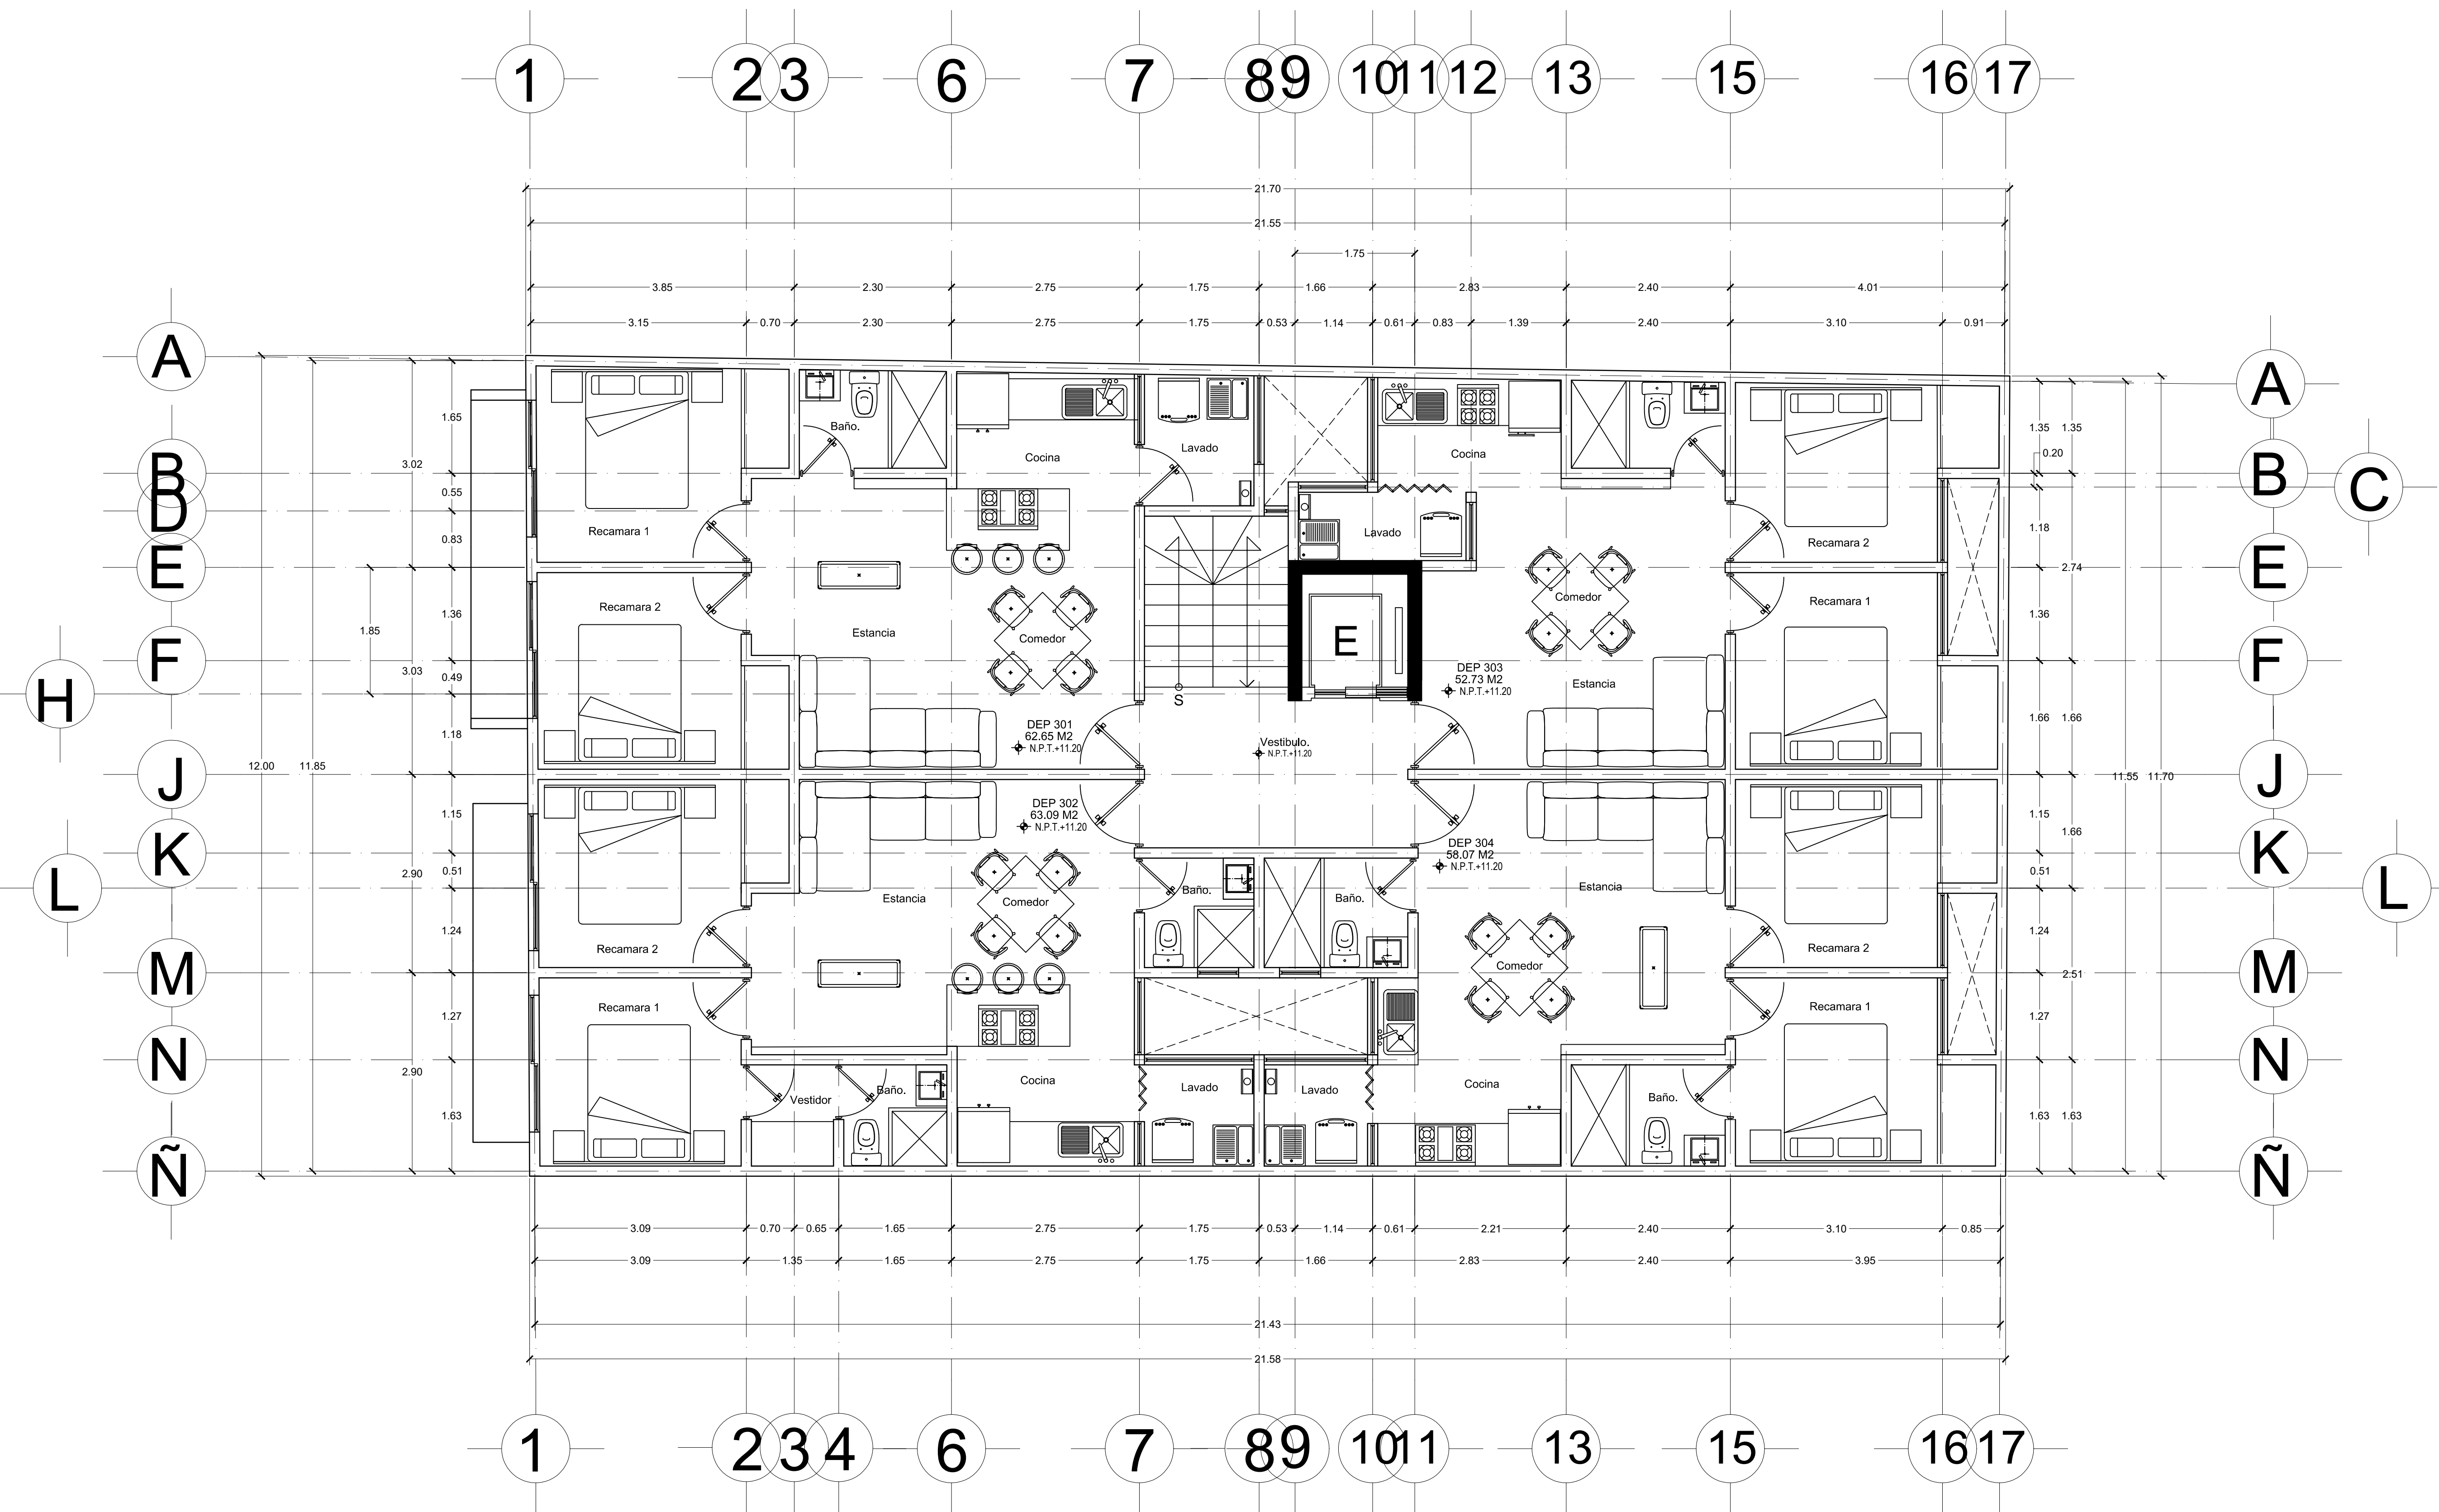

Ubicación:
Calle Anacahuita
Colonia Santo Domingo de los Reyes, Sección IV,
Alcaldía Coyoacán, C.P. 04369, CDMX.

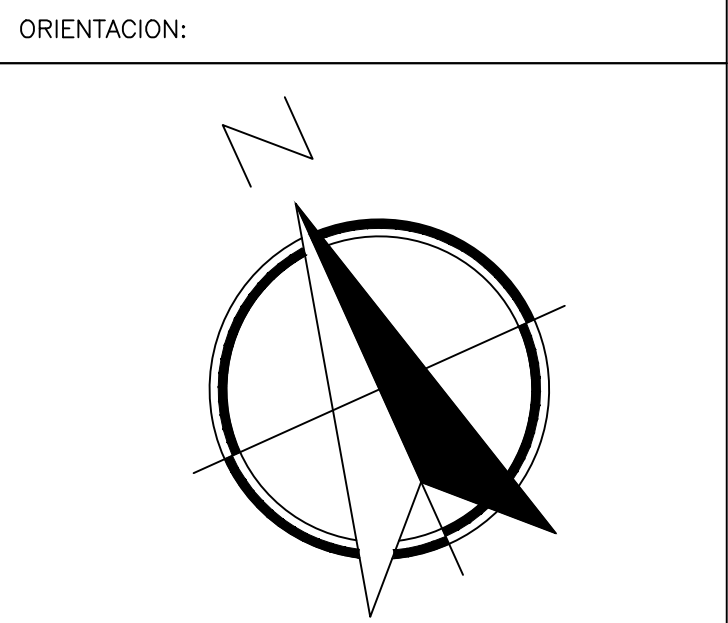

NOTAS GENERALES

SUPERFICIE DEL TERRENO 260.02 M2

M2 DE CONSTRUCCION

M2 CONSTRUIDOS PLANTA BAJA:	260.02 M2
M2 CONSTRUIDOS PRIMER NIVEL:	157.18 M2
M2 CONSTRUIDOS SEGUNDO NIVEL:	254.76 M2
M2 CONSTRUIDOS TERCER NIVEL:	254.76 M2
M2 CONSTRUIDOS CUARTO NIVEL:	254.76 M2
M2 CONSTRUIDOS QUINTO NIVEL:	254.76 M2
M2 CONSTRUIDOS ROOF GARDEN:	160.27 M2
M2 CONSTRUIDOS EN TOTAL:	1596.51 M2

SUPERFICIE DE DEPARTAMENTOS

SUPERFICIE DEP. 001	66.68 M2
SUPERFICIE DEP. 002	61.55 M2
SUPERFICIE DEP. 101	62.65 M2
SUPERFICIE DEP. 102	63.09 M2
SUPERFICIE DEP. 103	52.73 M2
SUPERFICIE DEP. 104	58.07 M2
SUPERFICIE DEP. 201	62.65 M2
SUPERFICIE DEP. 202	63.09 M2
SUPERFICIE DEP. 203	52.73 M2
SUPERFICIE DEP. 204	58.07 M2
SUPERFICIE DEP. 301	62.65 M2
SUPERFICIE DEP. 302	63.09 M2
SUPERFICIE DEP. 303	52.73 M2
SUPERFICIE DEP. 304	58.07 M2
SUPERFICIE DEP. 401	97.88 M2
SUPERFICIE DEP. 402	99.78 M2
SUPERFICIE DEP. 403	86.65 M2
SUPERFICIE DEP. 404	94.86 M2
BODEGA 1.	1.72 M2
BODEGA 2.	1.81 M2
BODEGA 3.	2.40 M2
BODEGA 4.	2.61 M2
BODEGA 5.	1.49 M2

Ubicación:
Calle Anacahuita
Colonia Santo Domingo de los Reyes, Sección IV,
Alcaldía Coyoacán, C.P. 04369, CDMX.

REPRESENTANTE LEGAL:

PROYECTO:



PROPIETARIO:

PROYECTO: INC. ARO. RAFAEL PRADO M. REVISÓ: T.C. AUGUSTO V. DIBUJÓ:


PLANO: **PLANTA ARQUITECTONICA CUARTO NIVEL** CUAJE: **A-5**

ESCALA: 1:50 ACOT. METROS FECHA: 2022

PLANTA ARQUITECTONICA CUARTO NIVEL

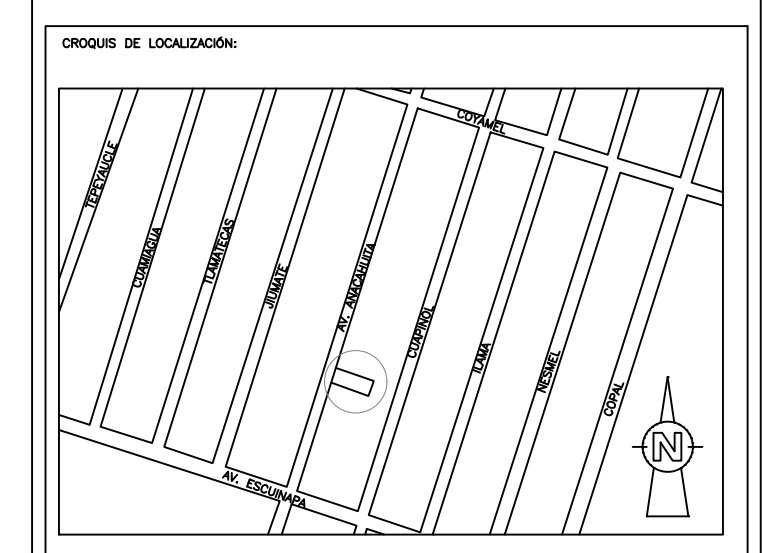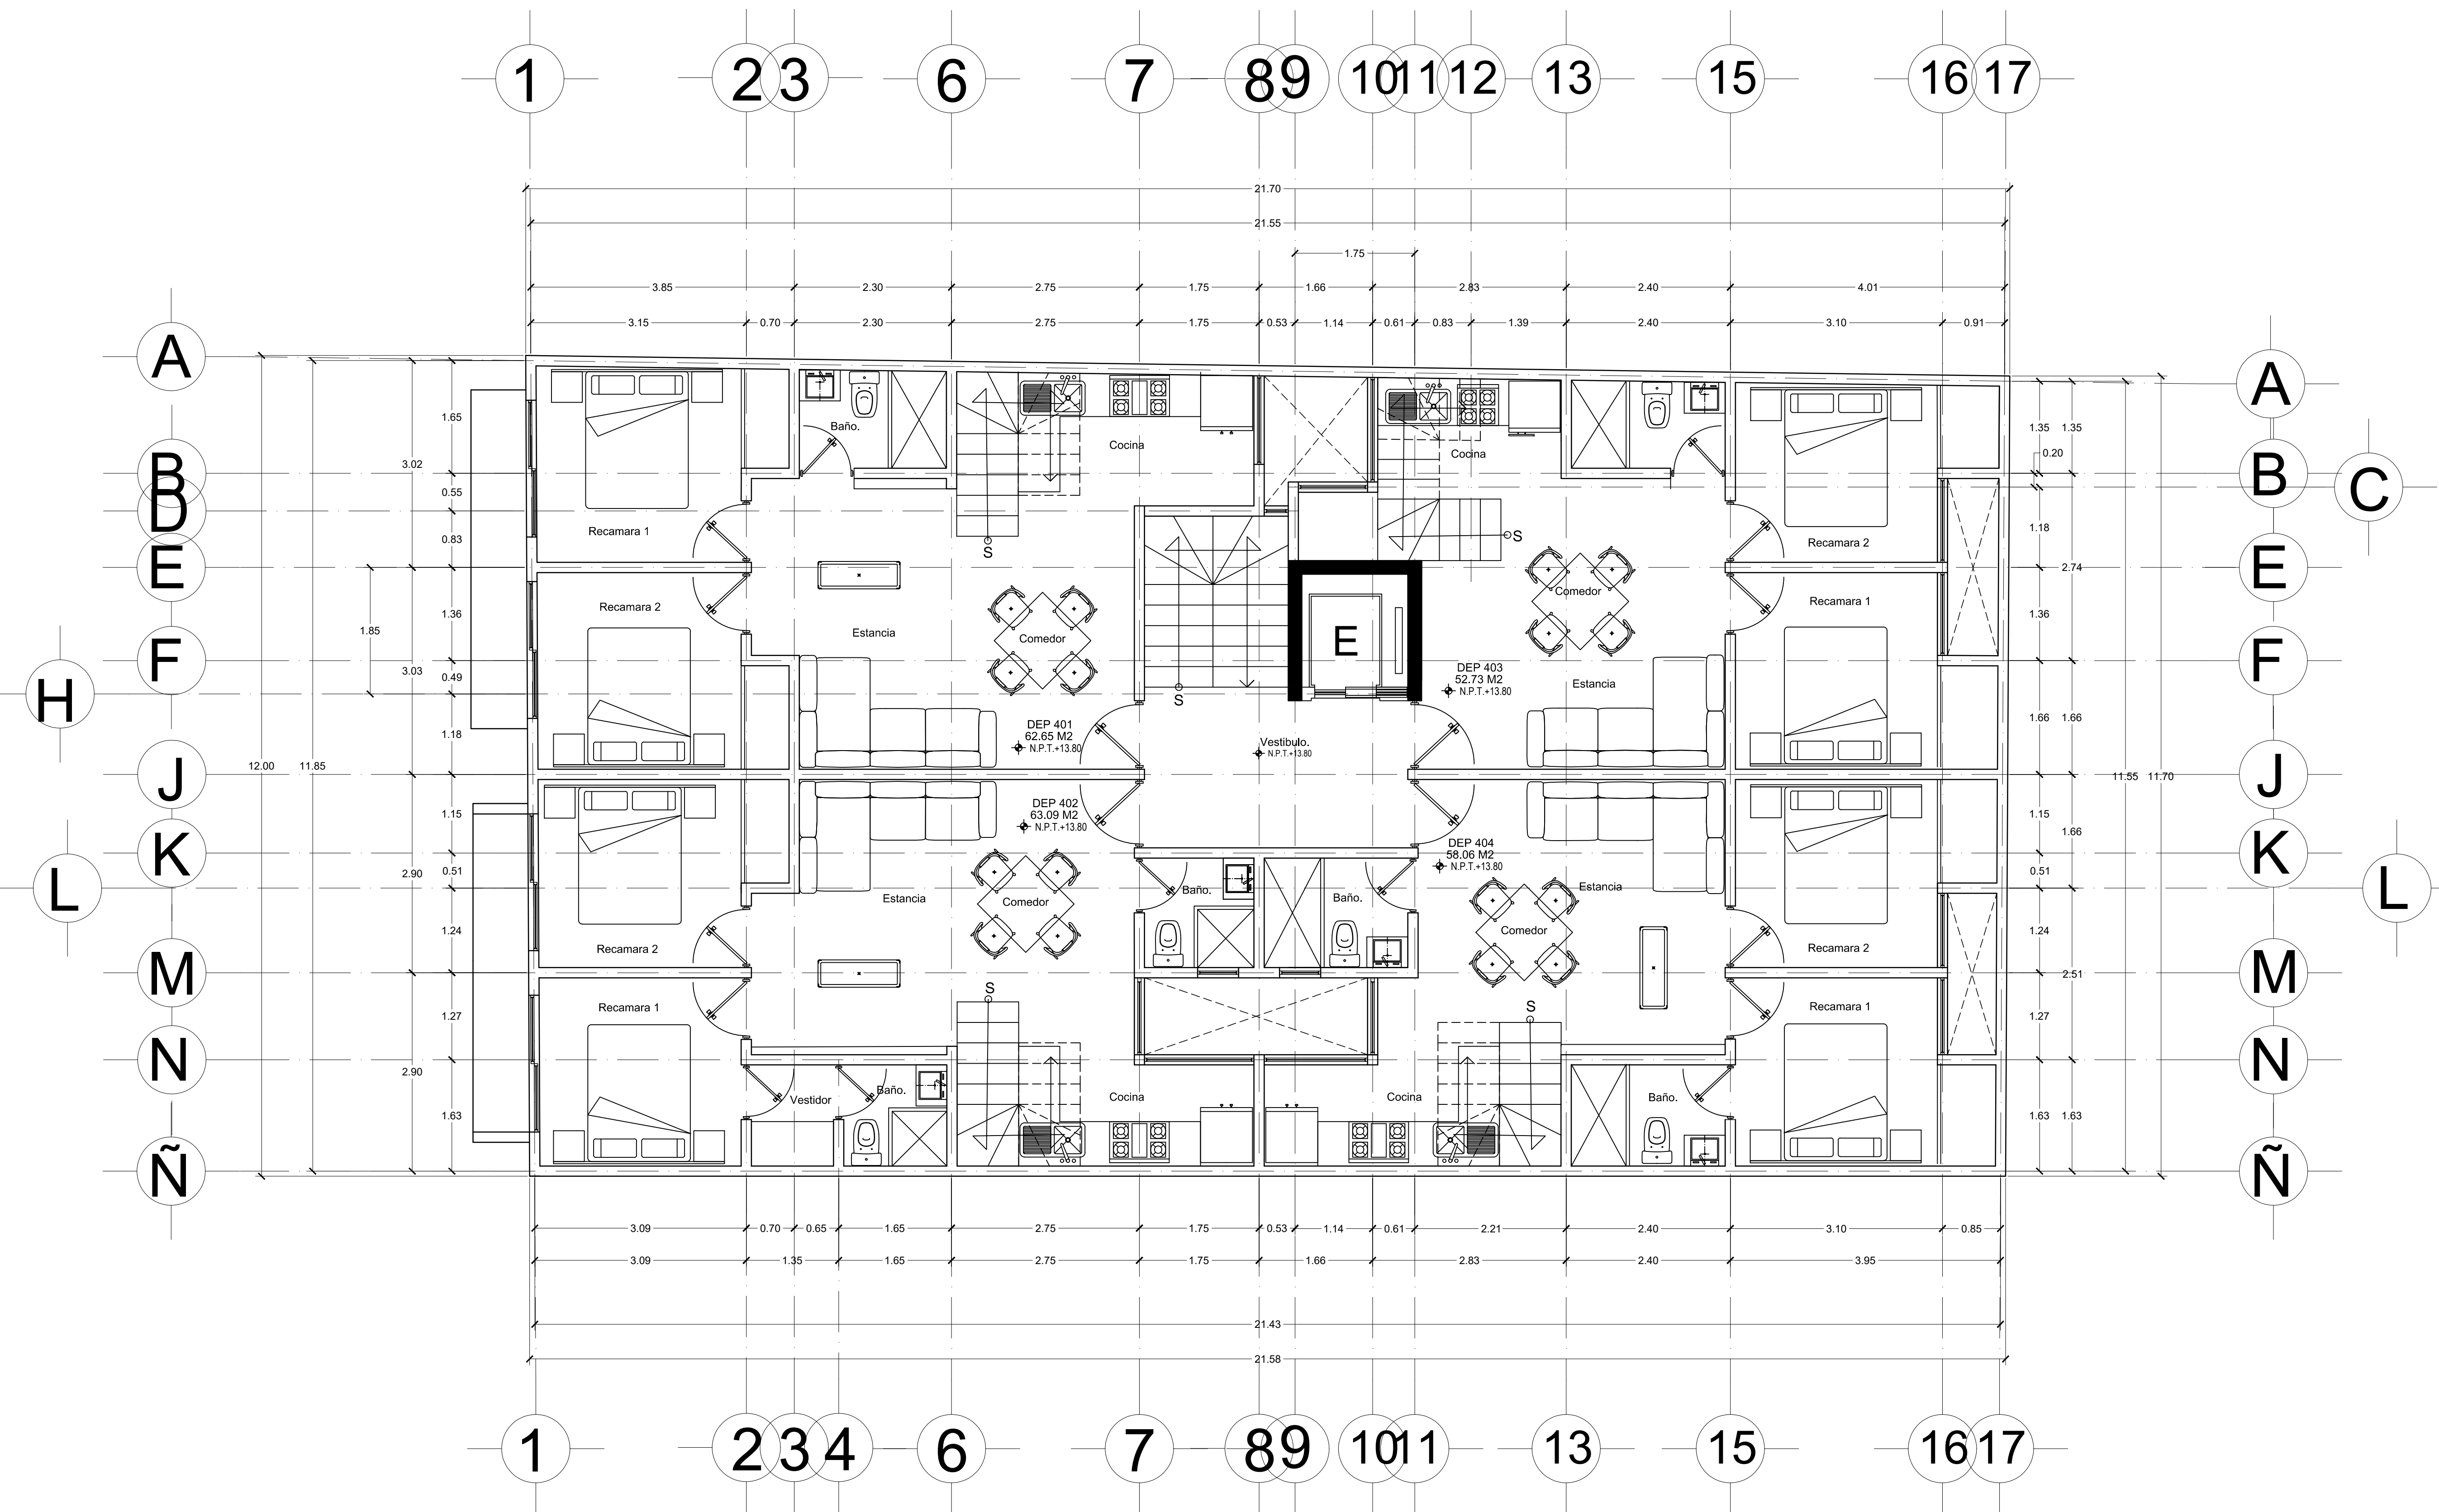

Ubicación:
Calle Anacahuita
Colonia Santo Domingo de los Reyes, Sección IV,
Alcaldía Coyoacán, C.P. 04369, CDMX.

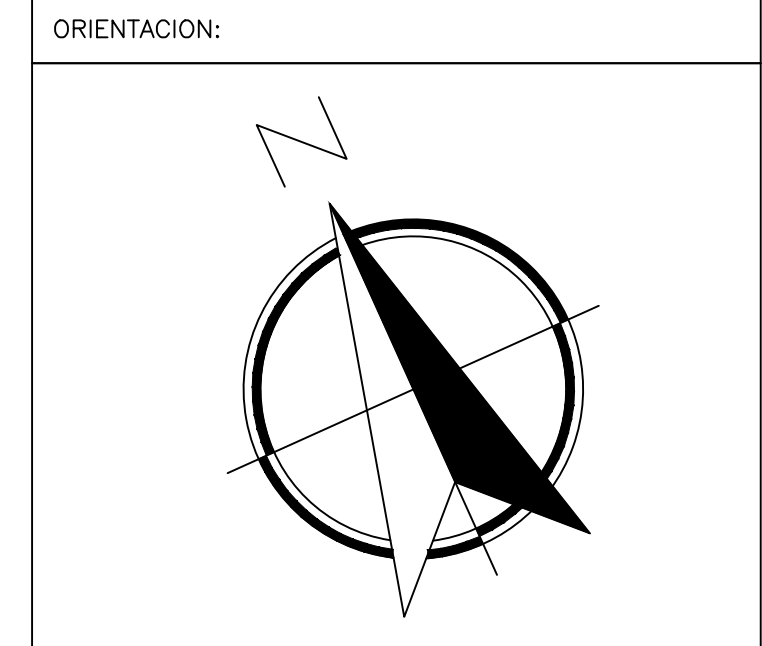

NOTAS GENERALES

SUPERFICIE DEL TERRENO	260.02 M2
M2 DE CONSTRUCCION	
M2 CONSTRUIDOS PLANTA BAJA:	260.02 M2
M2 CONSTRUIDOS PRIMER NIVEL:	157.18 M2
M2 CONSTRUIDOS SEGUNDO NIVEL:	254.76 M2
M2 CONSTRUIDOS TERCER NIVEL:	254.76 M2
M2 CONSTRUIDOS CUARTO NIVEL:	254.76 M2
M2 CONSTRUIDOS QUINTO NIVEL:	254.76 M2
M2 CONSTRUIDOS ROOF GARDEN:	160.27 M2
M2 CONSTRUIDOS EN TOTAL:	1596.51 M2

SUPERFICIE DE DEPARTAMENTOS

SUPERFICIE DEP. 001	66.68 M2
SUPERFICIE DEP. 002	61.55 M2
SUPERFICIE DEP. 101	62.65 M2
SUPERFICIE DEP. 102	63.09 M2
SUPERFICIE DEP. 103	52.73 M2
SUPERFICIE DEP. 104	58.07 M2
SUPERFICIE DEP. 201	62.65 M2
SUPERFICIE DEP. 202	63.09 M2
SUPERFICIE DEP. 203	52.73 M2
SUPERFICIE DEP. 204	58.07 M2
SUPERFICIE DEP. 301	62.65 M2
SUPERFICIE DEP. 302	63.09 M2
SUPERFICIE DEP. 303	52.73 M2
SUPERFICIE DEP. 304	58.07 M2
SUPERFICIE DEP. 401	97.88 M2
SUPERFICIE DEP. 402	99.78 M2
SUPERFICIE DEP. 403	86.65 M2
SUPERFICIE DEP. 404	94.86 M2
BODEGA 1.	1.72 M2
BODEGA 2.	1.81 M2
BODEGA 3.	2.40 M2
BODEGA 4.	2.61 M2
BODEGA 5.	1.49 M2

Ubicación:
Calle Anacahuita
Colonia Santo Domingo de los Reyes, Sección IV,
Alcaldía Coyoacán, C.P. 04369, CDMX.

REPRESENTANTE LEGAL: _____

PROYECTO: _____


PROPIETARIO: _____

PROYECTO: INC. ARO. RAFAEL PRADO M. REVISÓ: T.C. AUGUSTO V. DIBUJÓ: _____


PLANO: **PLANTA ARQUITECTONICA QUINTO NIVEL** CUAJE: **A-6**

ESCALA: 1:50 ACOT. METROS FECHA: 2022


PLANTA ARQUITECTONICA QUINTO NIVEL

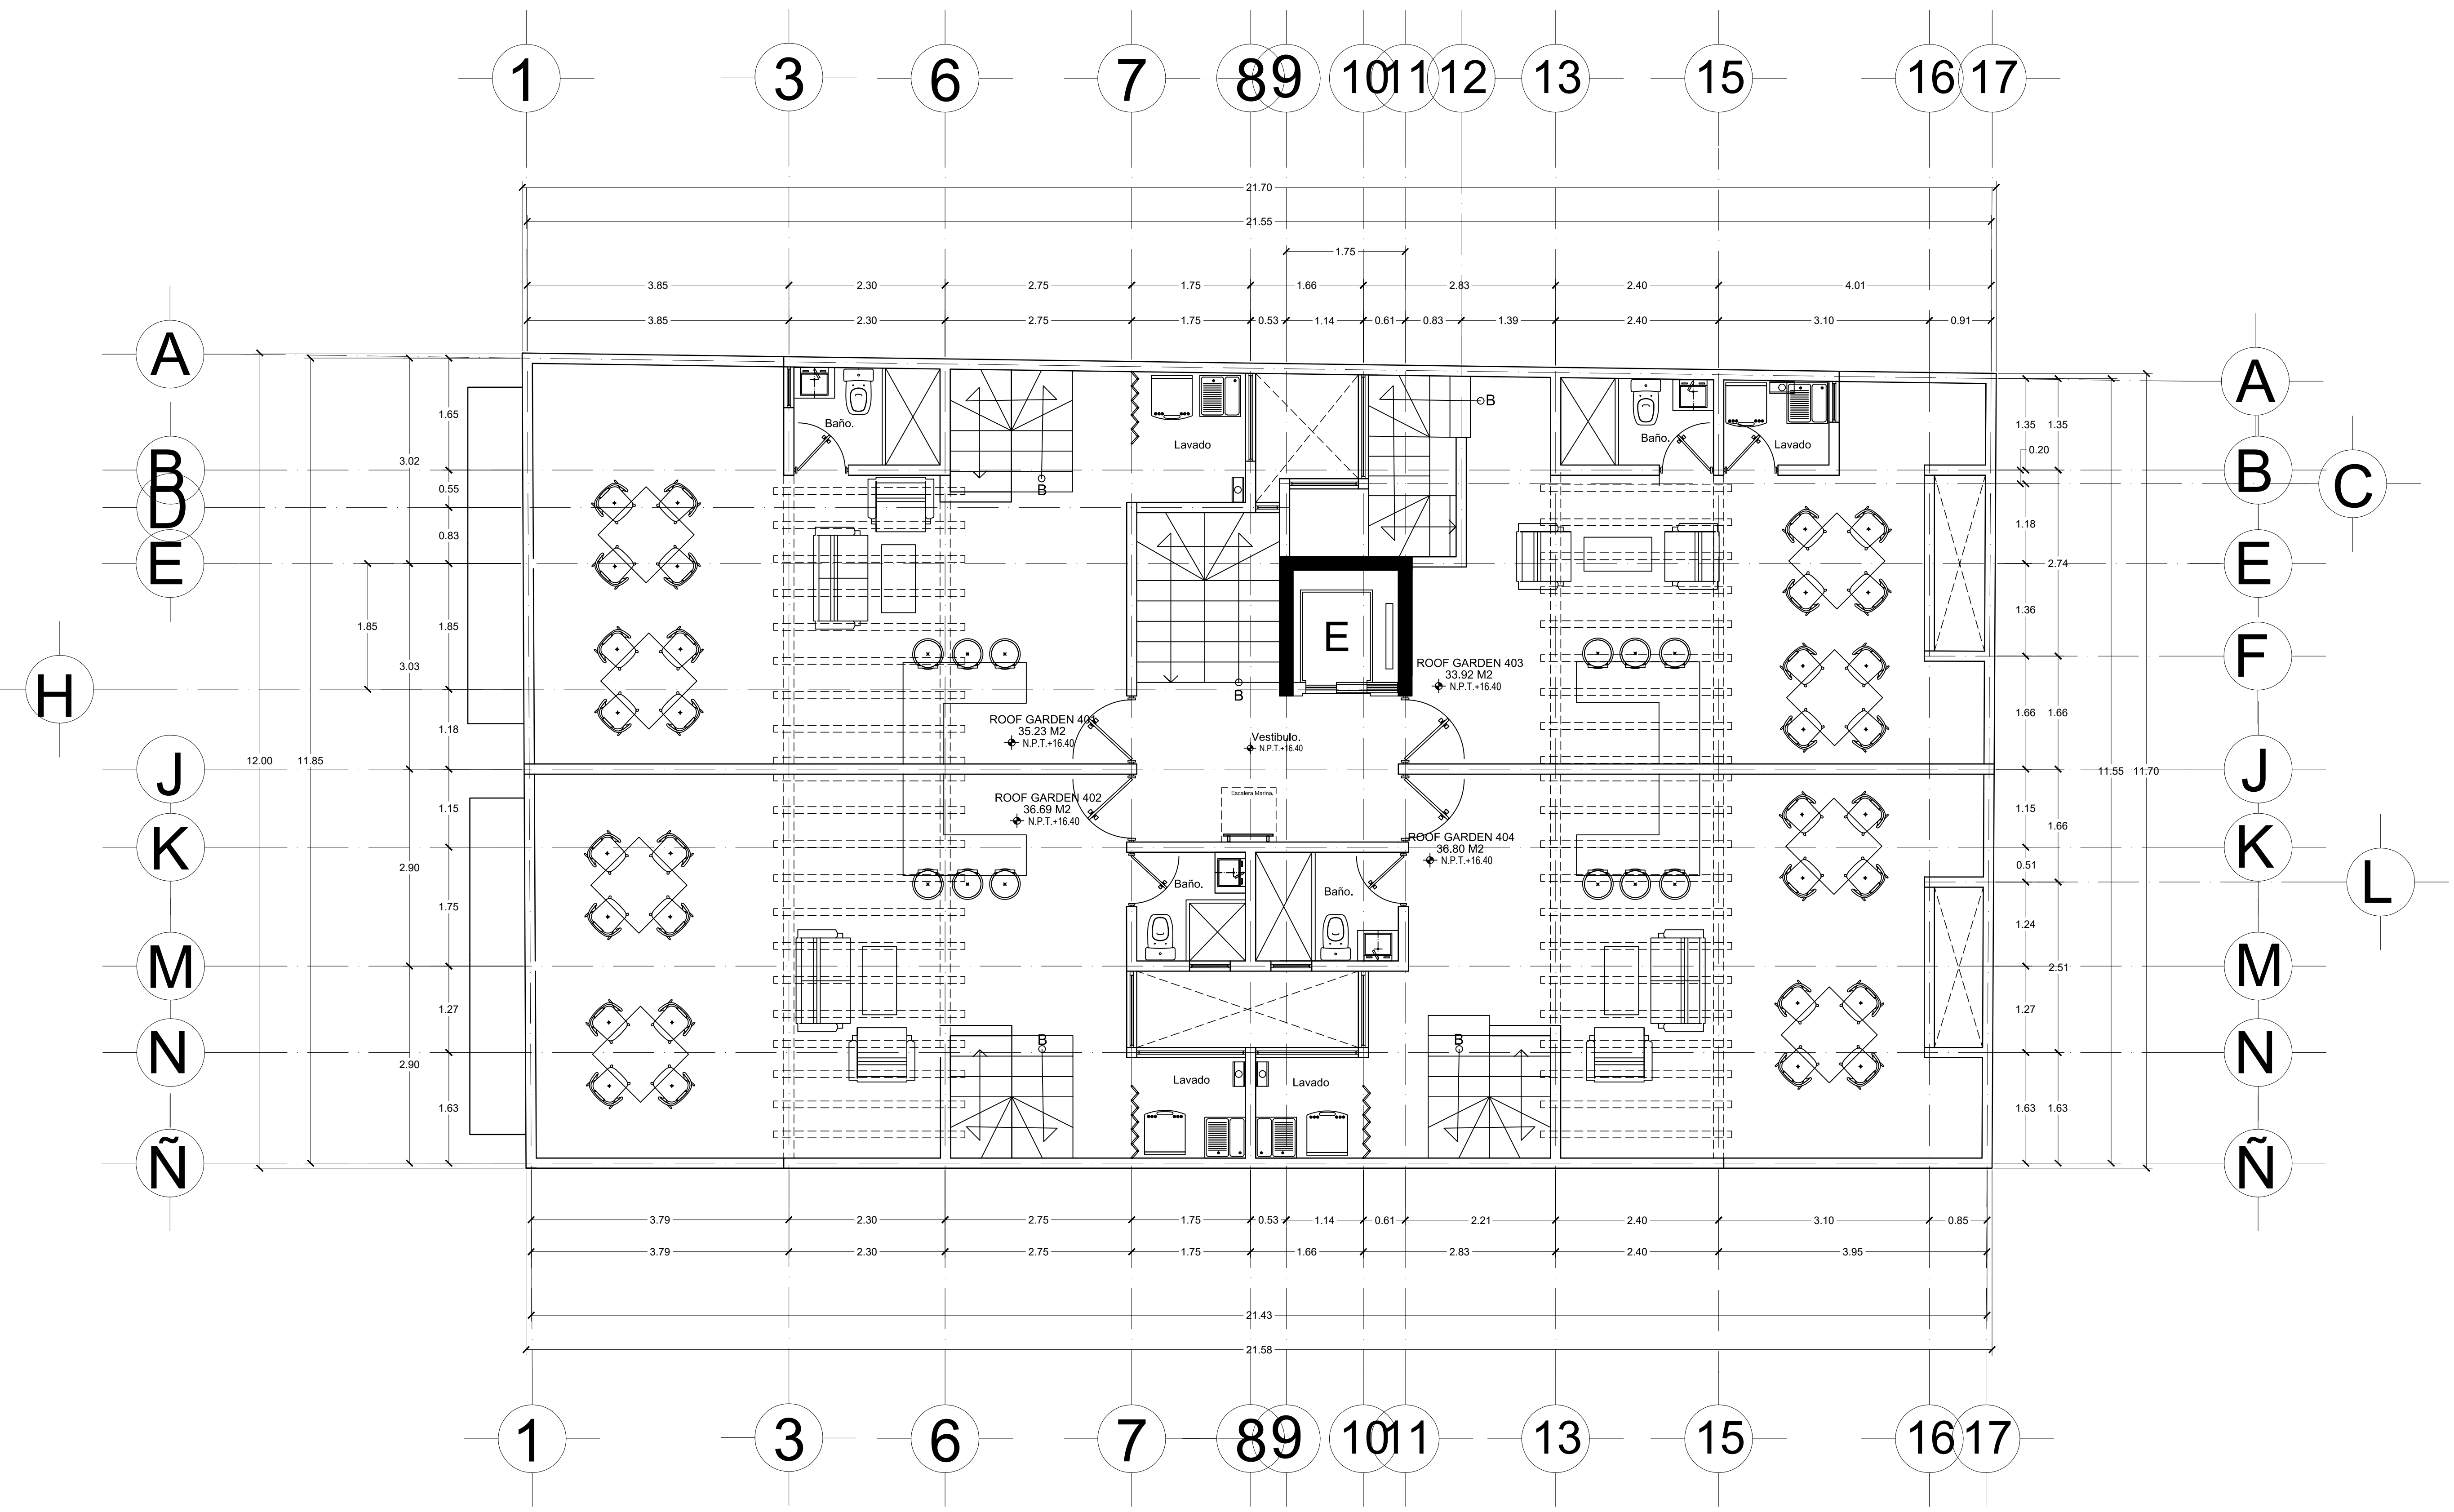

PLANTA ARQUITECTONICA ROOF GARDEN

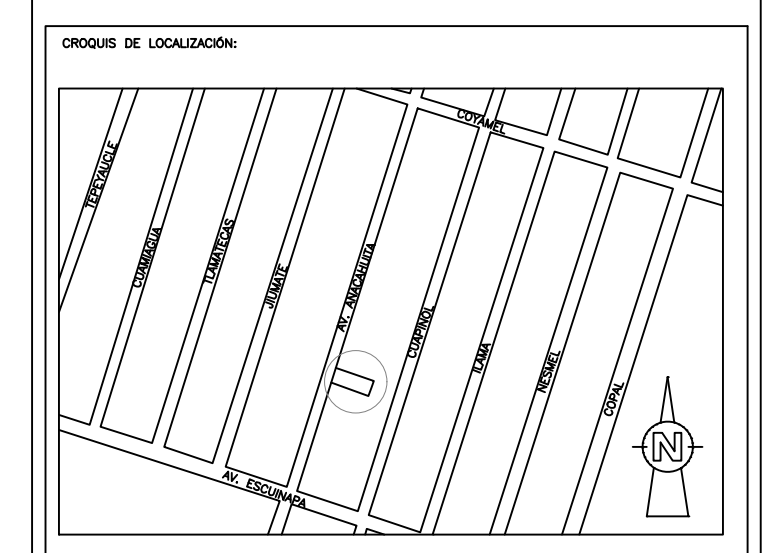

Ubicación:
Calle Anacahuíta
Colonia Santo Domingo de los Reyes, Sección IV,
Alcaldía Coyoacán, C.P. 04369, CDMX.

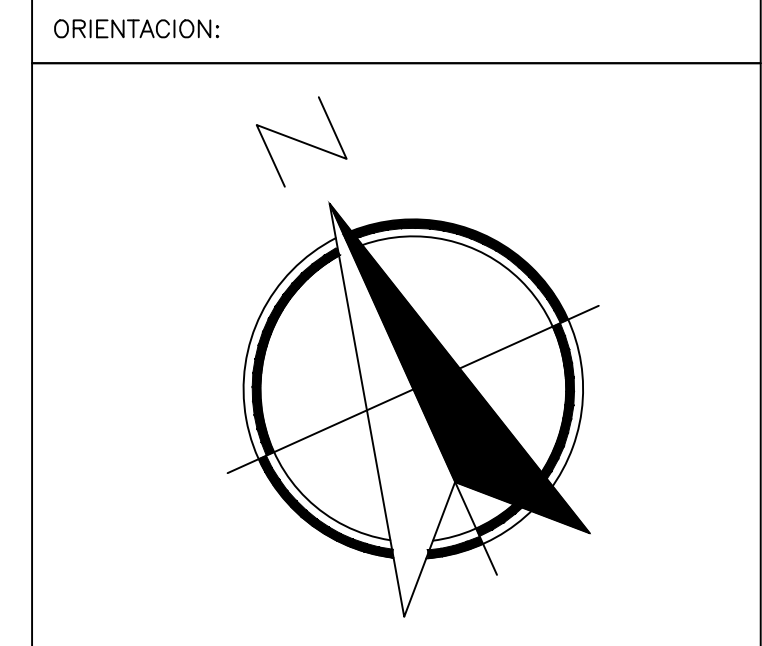

NOTAS GENERALES

SUPERFICIE DEL TERRENO 260.02 M2

M2 DE CONSTRUCCION

M2 CONSTRUIDOS PLANTA BAJA:	260.02 M2
M2 CONSTRUIDOS PRIMER NIVEL:	157.18 M2
M2 CONSTRUIDOS SEGUNDO NIVEL:	254.76 M2
M2 CONSTRUIDOS TERCER NIVEL:	254.76 M2
M2 CONSTRUIDOS CUARTO NIVEL:	254.76 M2
M2 CONSTRUIDOS QUINTO NIVEL:	254.76 M2
M2 CONSTRUIDOS ROOF GARDEN:	160.27 M2
M2 CONSTRUIDOS EN TOTAL:	1596.51 M2

SUPERFICIE DE DEPARTAMENTOS

SUPERFICIE DEP. 001	66.68 M2
SUPERFICIE DEP. 002	61.55 M2
SUPERFICIE DEP. 101	62.65 M2
SUPERFICIE DEP. 102	63.09 M2
SUPERFICIE DEP. 103	52.73 M2
SUPERFICIE DEP. 104	58.07 M2
SUPERFICIE DEP. 201	62.65 M2
SUPERFICIE DEP. 202	63.09 M2
SUPERFICIE DEP. 203	52.73 M2
SUPERFICIE DEP. 204	58.07 M2
SUPERFICIE DEP. 301	62.65 M2
SUPERFICIE DEP. 302	63.09 M2
SUPERFICIE DEP. 303	52.73 M2
SUPERFICIE DEP. 304	58.07 M2
SUPERFICIE DEP. 401	97.88 M2
SUPERFICIE DEP. 402	99.78 M2
SUPERFICIE DEP. 403	86.65 M2
SUPERFICIE DEP. 404	94.86 M2
BODEGA 1.	1.72 M2
BODEGA 2.	1.81 M2
BODEGA 3.	2.40 M2
BODEGA 4.	2.61 M2
BODEGA 5.	1.49 M2

Ubicación:
Calle Anacahuíta
Colonia Santo Domingo de los Reyes, Sección IV,
Alcaldía Coyoacán, C.P. 04369, CDMX.

REPRESENTANTE LEGAL:



PROYECTO:

PROPIETARIO:


PROYECTO: INC. ARQ. RAFAEL PRADO M. REVISÓ: T.C. AUGUSTO V. DIBUJÓ:

PLANO: PLANTA ARQUITECTONICA ROOF GARDEN CUAJE: A-7

ESCALA: 1:50 ACOT: METROS FECHA: 2022

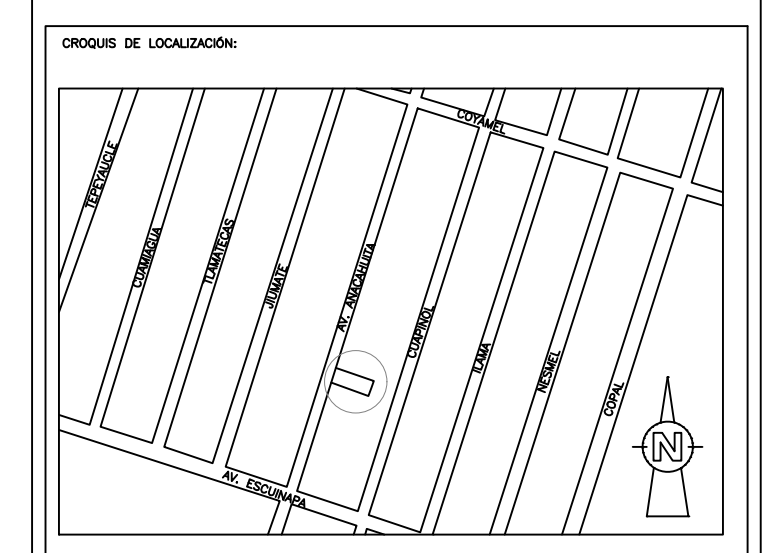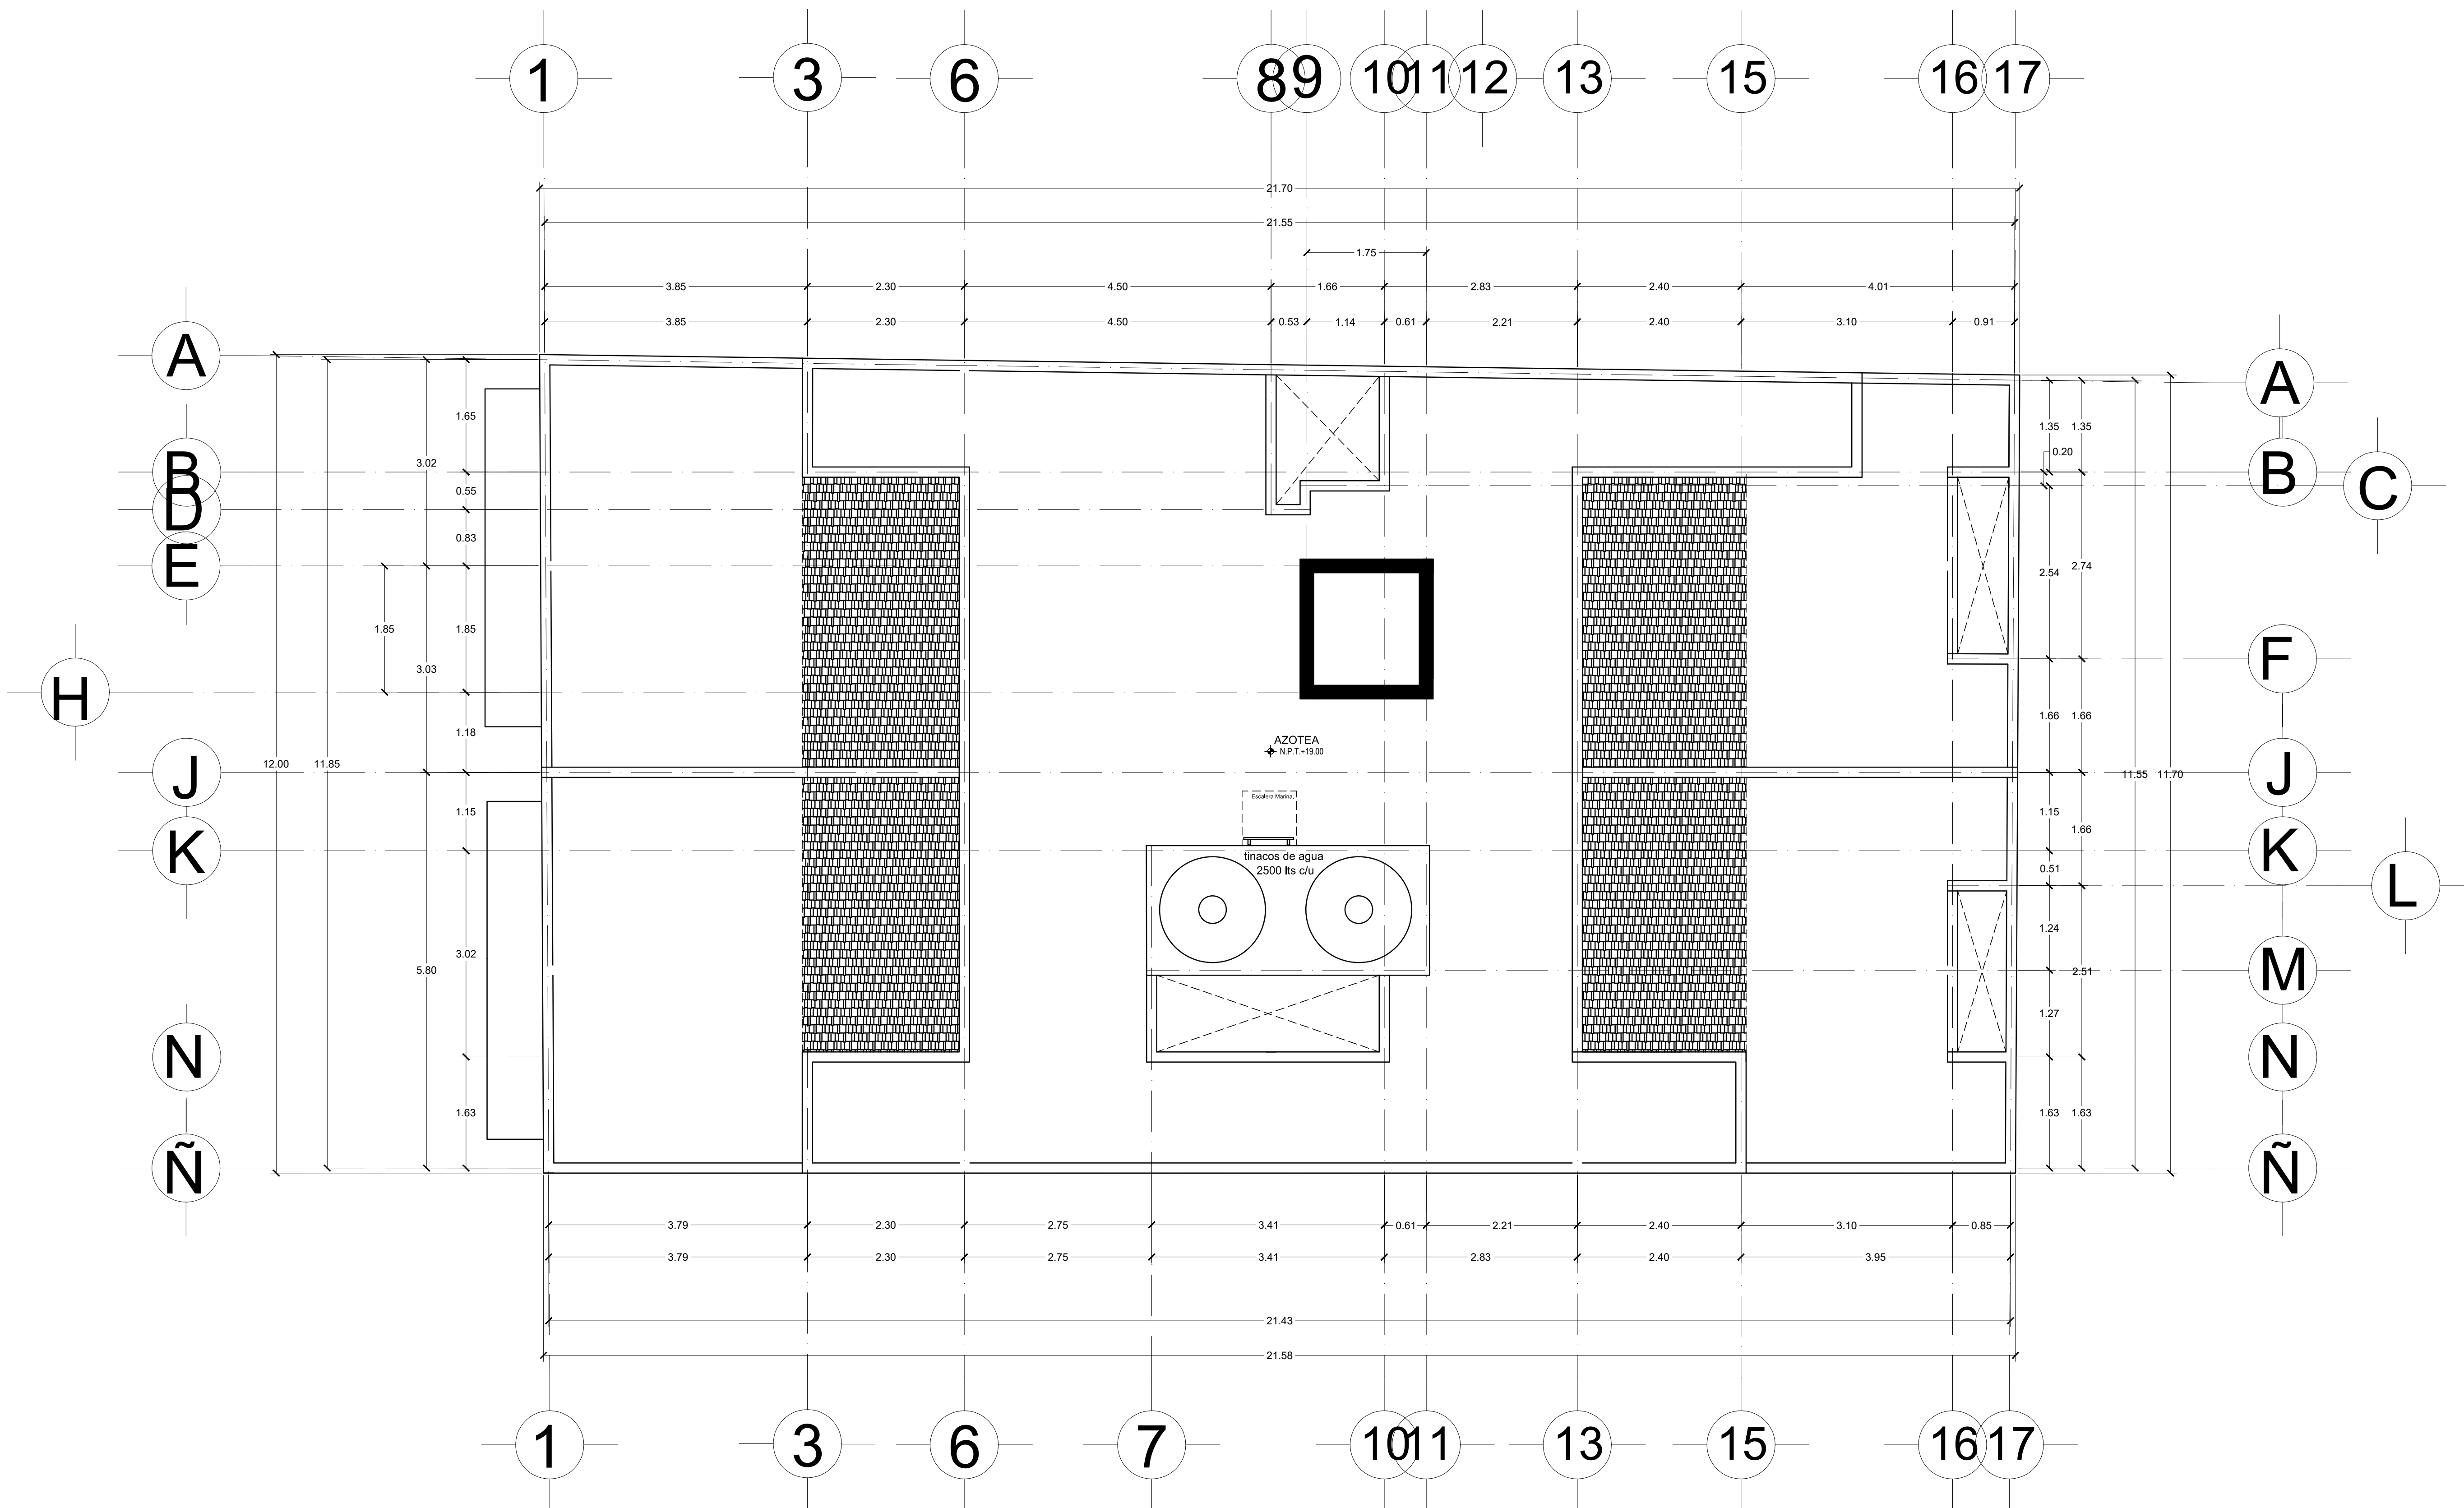

Ubicación:
Calle Anacahuita
Colonia Santo Domingo de los Reyes, Sección IV,
Alcaldía Coyoacán, C.P. 04369, CDMX.

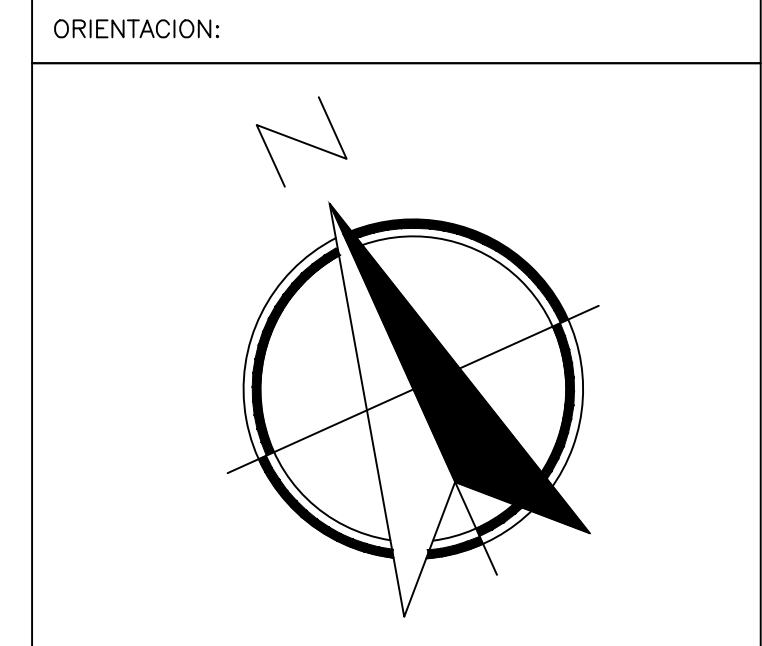

NOTAS GENERALES

SUPERFICIE DEL TERRENO	260.02 M2
M2 DE CONSTRUCCION	
M2 CONSTRUIDOS PLANTA BAJA:	260.02 M2
M2 CONSTRUIDOS PRIMER NIVEL:	157.18 M2
M2 CONSTRUIDOS SEGUNDO NIVEL:	254.76 M2
M2 CONSTRUIDOS TERCER NIVEL:	254.76 M2
M2 CONSTRUIDOS CUARTO NIVEL:	254.76 M2
M2 CONSTRUIDOS QUINTO NIVEL:	254.76 M2
M2 CONSTRUIDOS ROOF GARDEN:	160.27 M2
M2 CONSTRUIDOS EN TOTAL:	1596.51 M2

SUPERFICIE DE DEPARTAMENTOS

SUPERFICIE DEP. 001	66.68 M2
SUPERFICIE DEP. 002	61.55 M2
SUPERFICIE DEP. 101	62.65 M2
SUPERFICIE DEP. 102	63.09 M2
SUPERFICIE DEP. 103	52.73 M2
SUPERFICIE DEP. 104	58.07 M2
SUPERFICIE DEP. 201	62.65 M2
SUPERFICIE DEP. 202	63.09 M2
SUPERFICIE DEP. 203	52.73 M2
SUPERFICIE DEP. 204	58.07 M2
SUPERFICIE DEP. 301	62.65 M2
SUPERFICIE DEP. 302	63.09 M2
SUPERFICIE DEP. 303	52.73 M2
SUPERFICIE DEP. 304	58.07 M2
SUPERFICIE DEP. 401	97.88 M2
SUPERFICIE DEP. 402	99.78 M2
SUPERFICIE DEP. 403	86.65 M2
SUPERFICIE DEP. 404	94.86 M2
BODEGA 1.	1.72 M2
BODEGA 2.	1.81 M2
BODEGA 3.	2.40 M2
BODEGA 4.	2.61 M2
BODEGA 5.	1.49 M2

Ubicación:
Calle Anacahuita
Colonia Santo Domingo de los Reyes, Sección IV,
Alcaldía Coyoacán, C.P. 04369, CDMX.

REPRESENTANTE LEGAL: _____

PROYECTO: _____


PROPIETARIO: _____

PROYECTO: ING. ARQ. RAFAEL PRADO M. REVISÓ: T.C. AUGUSTO V. DIBUJÓ: _____


PLANO: **PLANTA ARQUITECTONICA AZOTEA** CUAJE: **A-8**

ESCALA: 1:50 ACOT: METROS FECHA: 2022


PLANTA ARQUITECTONICA AZOTEA

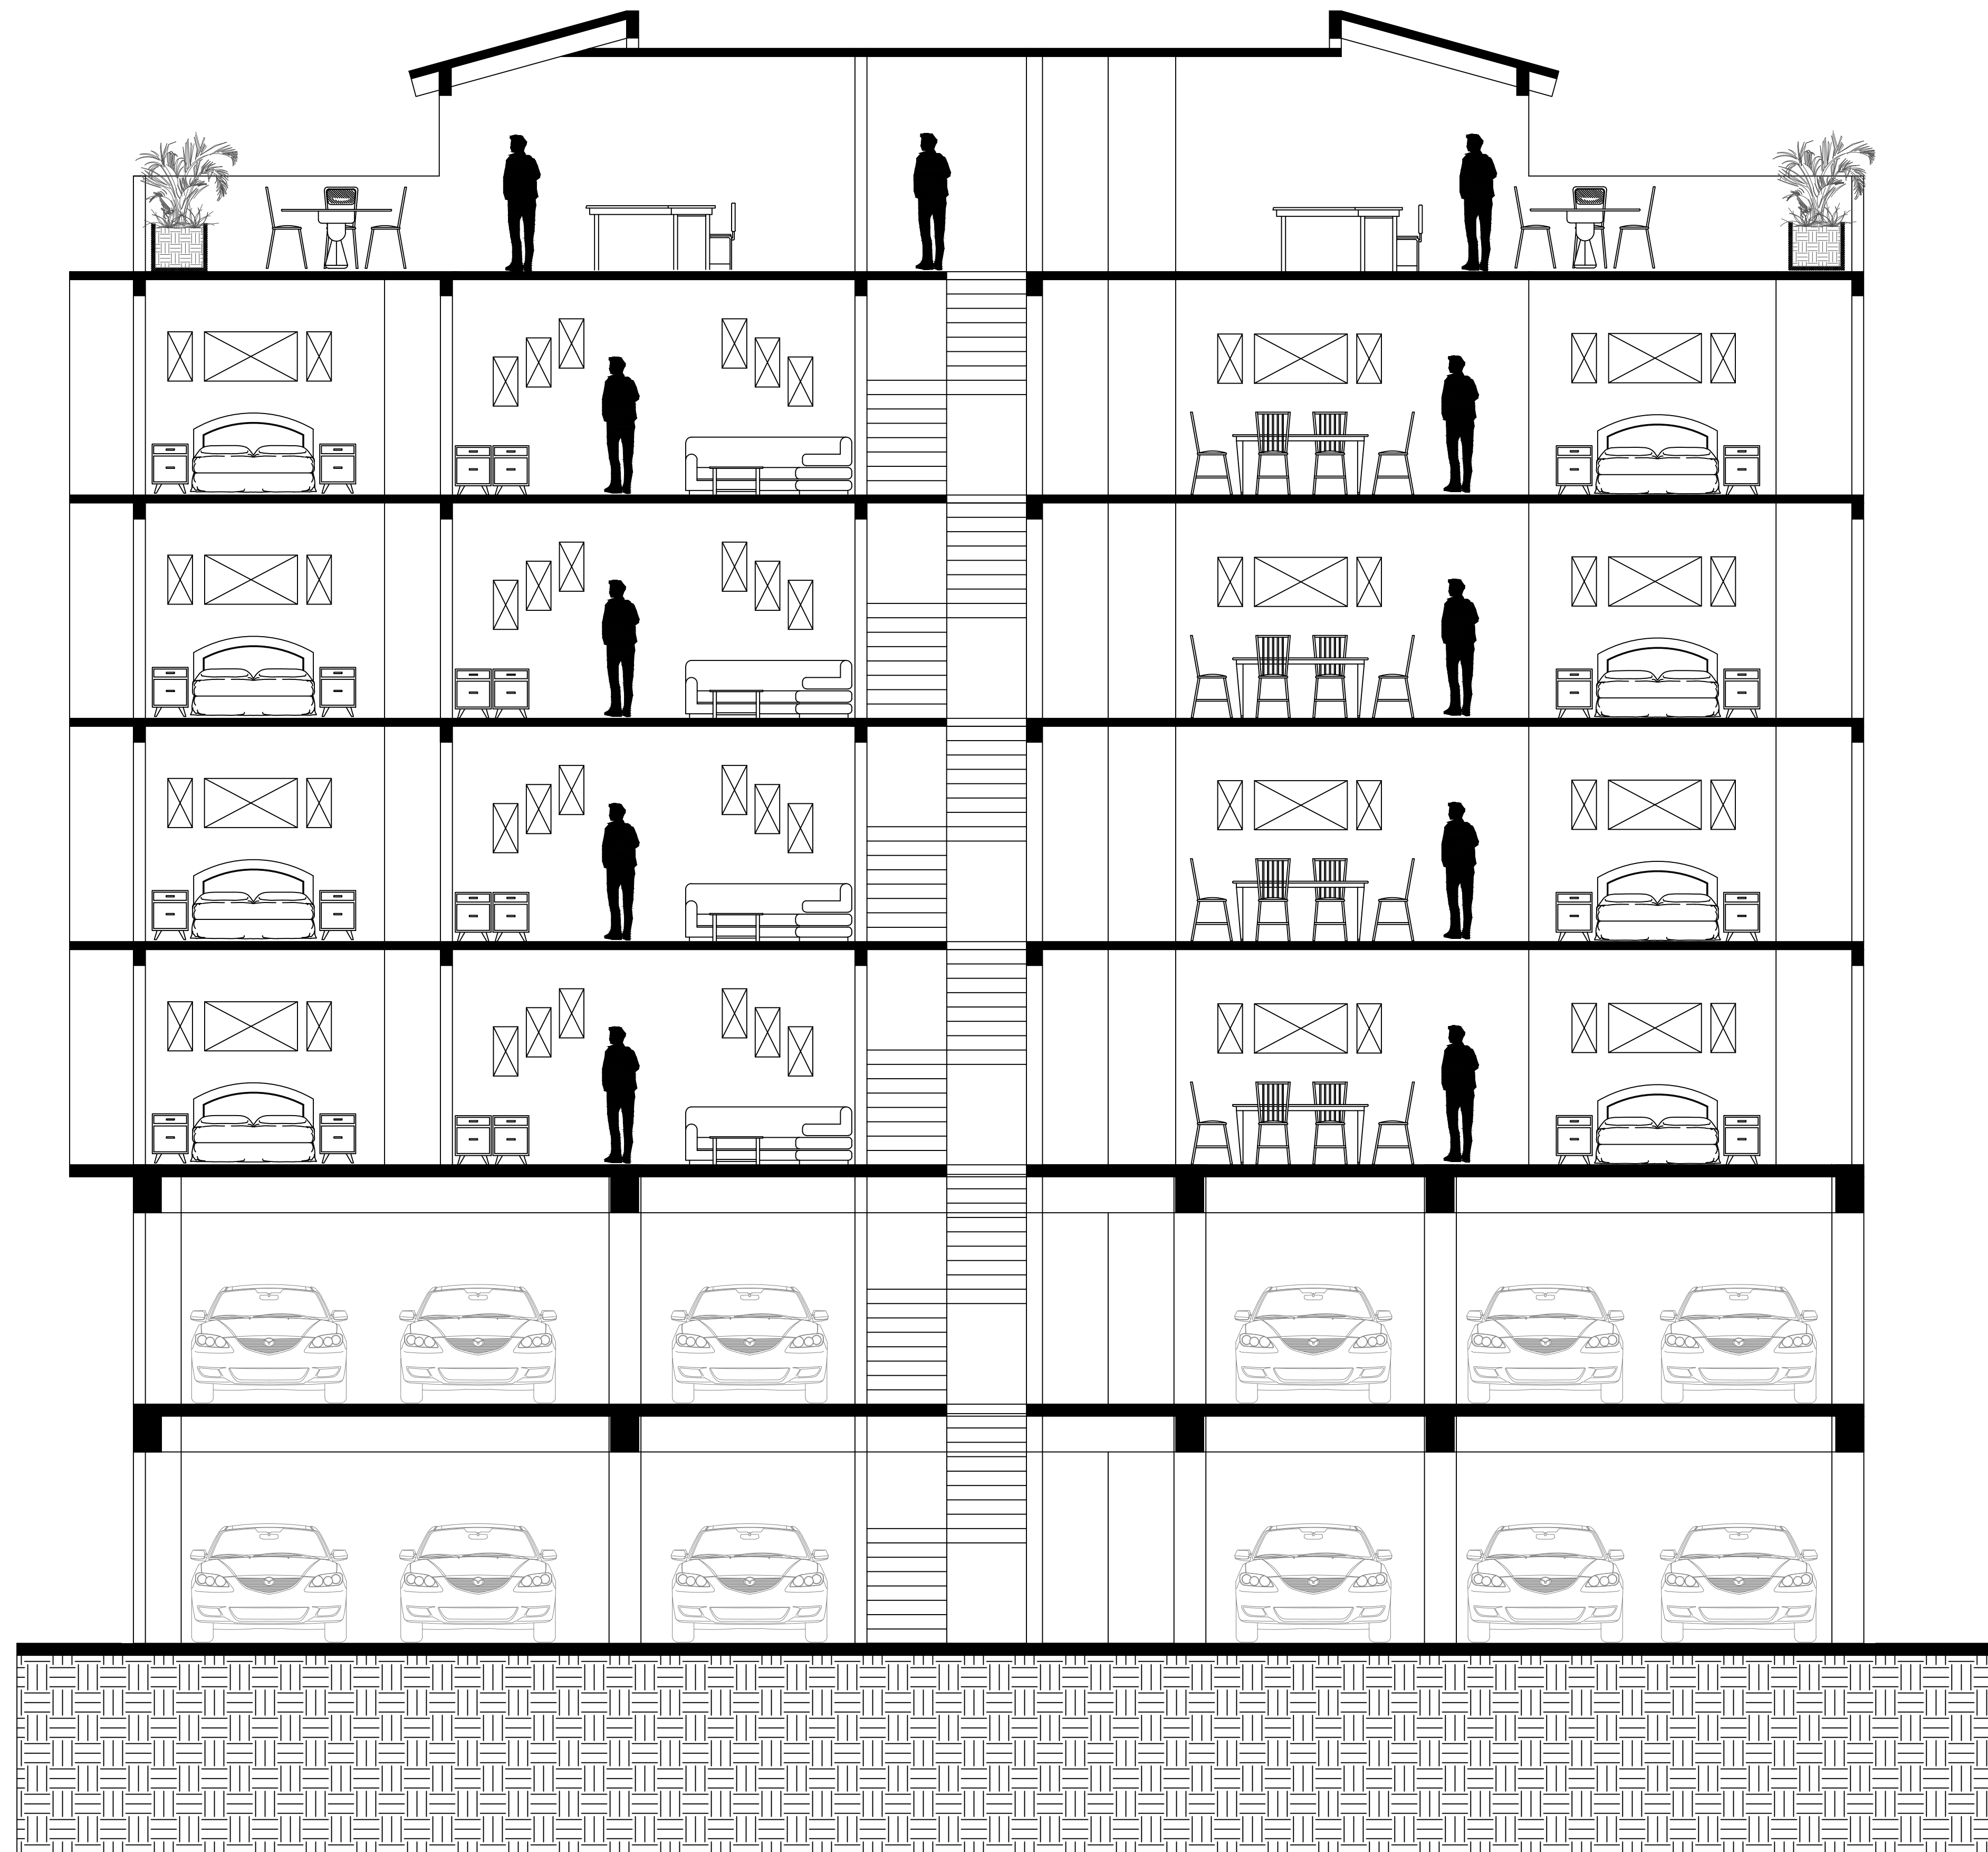

CORTE A-A'

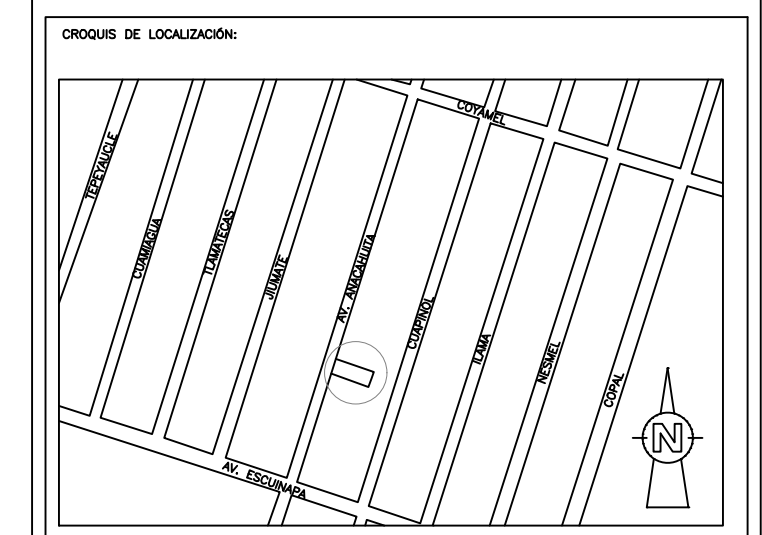

Ubicación:
Calle Anacahuíta
Colonia Santo Domingo de los Reyes, Sección IV,
Alcaldía Coyoacán, C.P. 04369, CDMX.

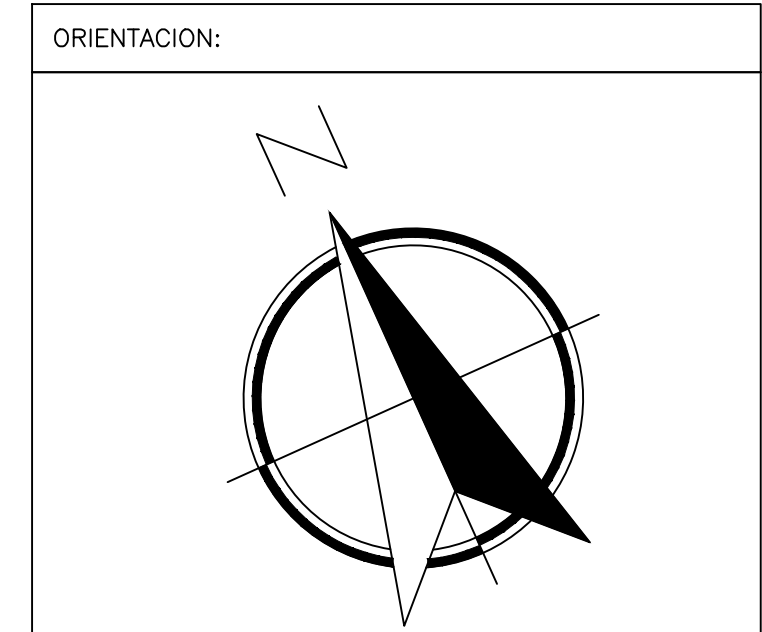

NOTAS GENERALES

SUPERFICIE DEL TERRENO	260.02 M2
M2 DE CONSTRUCCION	
M2 CONSTRUIDOS PLANTA BAJA:	260.02 M2
M2 CONSTRUIDOS PRIMER NIVEL:	157.18 M2
M2 CONSTRUIDOS SEGUNDO NIVEL:	254.76 M2
M2 CONSTRUIDOS TERCER NIVEL:	254.76 M2
M2 CONSTRUIDOS CUARTO NIVEL:	254.76 M2
M2 CONSTRUIDOS QUINTO NIVEL:	254.76 M2
M2 CONSTRUIDOS ROOF GARDEN:	160.27 M2
M2 CONSTRUIDOS EN TOTAL:	1596.51 M2

SUPERFICIE DE DEPARTAMENTOS

SUPERFICIE DEP. 001	66.68 M2
SUPERFICIE DEP. 002	61.55 M2
SUPERFICIE DEP. 101	62.65 M2
SUPERFICIE DEP. 102	63.09 M2
SUPERFICIE DEP. 103	52.73 M2
SUPERFICIE DEP. 104	58.07 M2
SUPERFICIE DEP. 201	62.65 M2
SUPERFICIE DEP. 202	63.09 M2
SUPERFICIE DEP. 203	52.73 M2
SUPERFICIE DEP. 204	58.07 M2
SUPERFICIE DEP. 301	62.65 M2
SUPERFICIE DEP. 302	63.09 M2
SUPERFICIE DEP. 303	52.73 M2
SUPERFICIE DEP. 304	58.07 M2
SUPERFICIE DEP. 401	97.88 M2
SUPERFICIE DEP. 402	99.78 M2
SUPERFICIE DEP. 403	86.65 M2
SUPERFICIE DEP. 404	94.86 M2
BODEGA 1.	1.72 M2
BODEGA 2.	1.81 M2
BODEGA 3.	2.40 M2
BODEGA 4.	2.61 M2
BODEGA 5.	1.49 M2

Ubicación:
Calle Anacahuíta
Colonia Santo Domingo de los Reyes, Sección IV,
Alcaldía Coyoacán, C.P. 04369, CDMX.


REPRESENTANTE LEGAL:

PROYECTO:


PROPIETARIO:

PROYECTO:	ING. ARO. RAFAEL PRADO M.	REVISOR:	T.C. AUGUSTO V.
PLANO:	PLANTA ARQUITECTONICA CORTE A-A		CUADRO:
ESCALA:	1:50	ACOT. METROS	FECHA: 2022


A-9

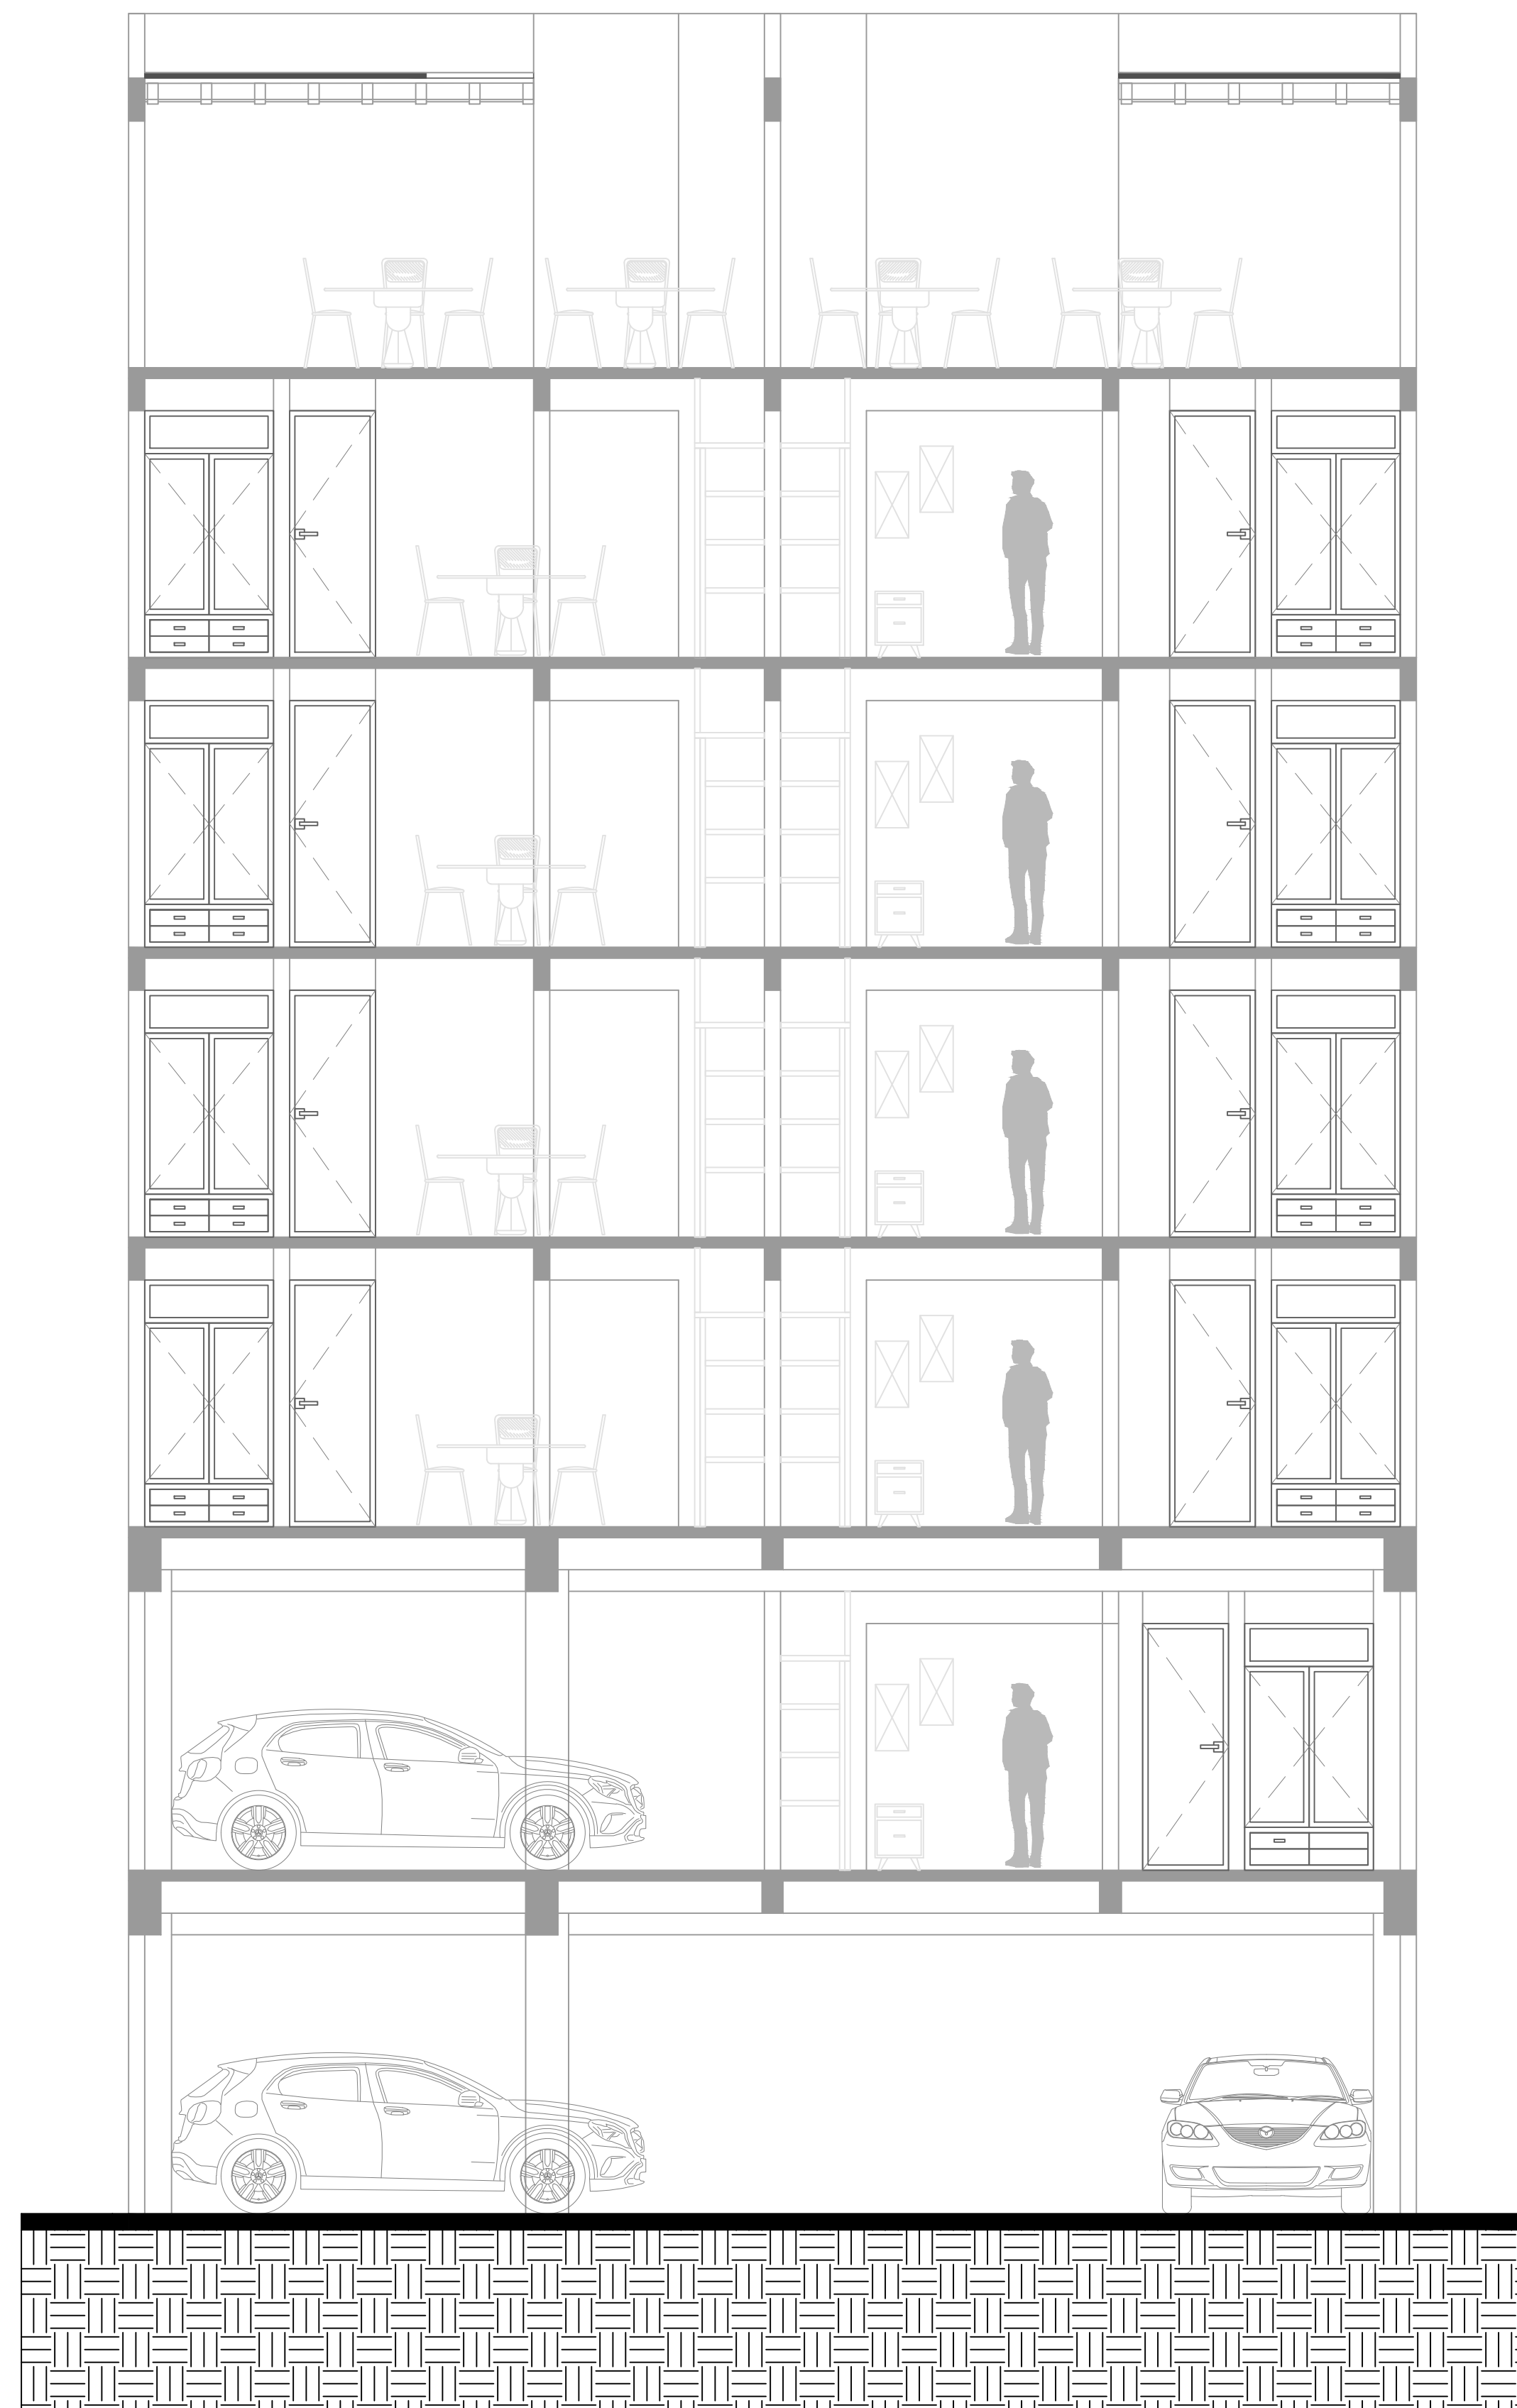

CORTE B-B'

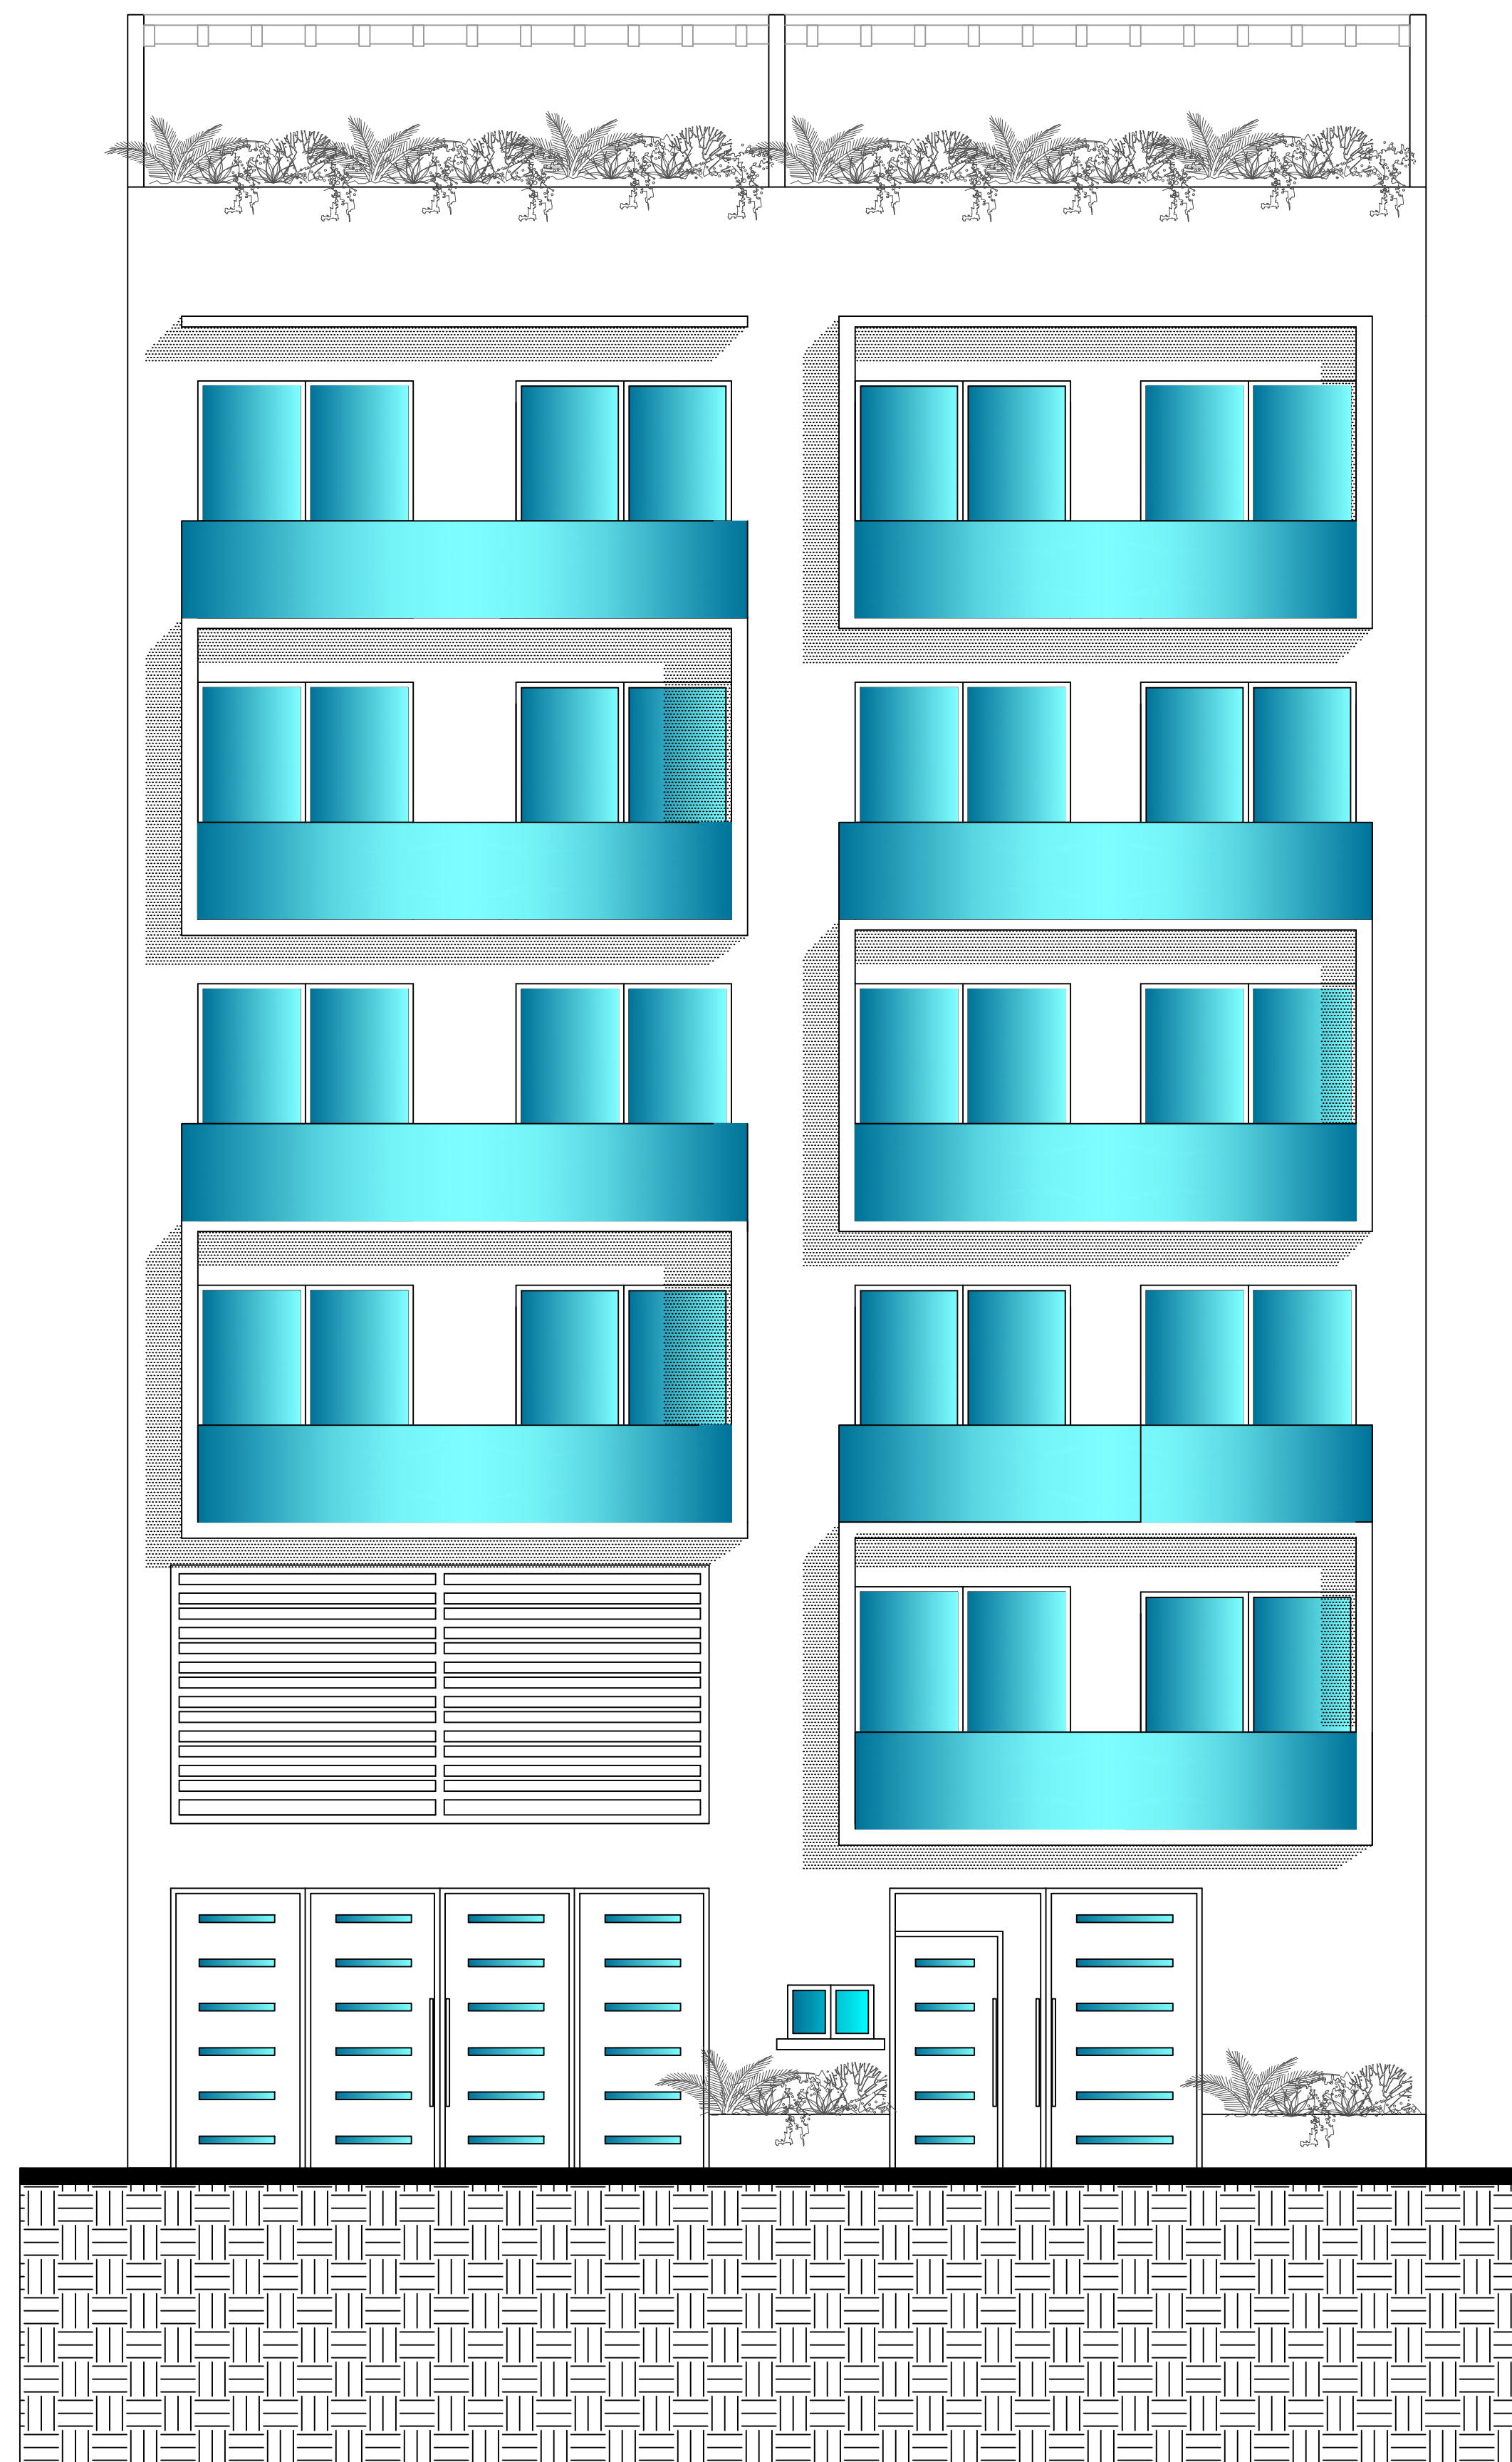


FACHADA

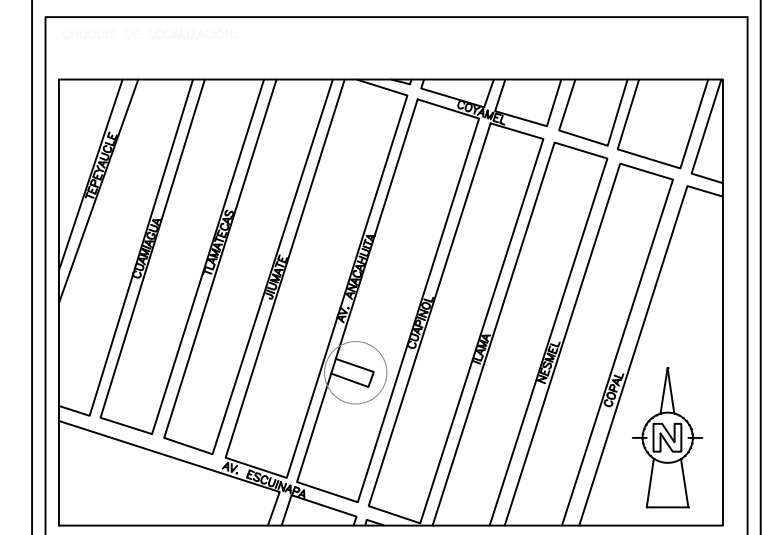

Calle Anacahuita
Colonia Santo Domingo de los Reyes, Sección IV,
Alcaldía Coyoacán, C.P. 04369, CDMX.

ORIENTACION:

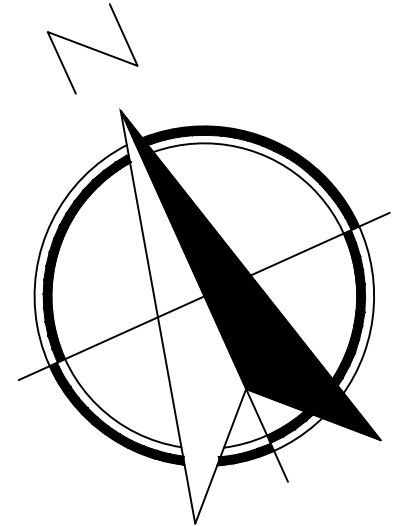

NOTAS GENERALES

SUPERFICIE DEL TERRENO 260.02 M2

M2 DE CONSTRUCCION	
M2 CONSTRUIDOS PLANTA BAJA:	260.02 M2
M2 CONSTRUIDOS PRIMER NIVEL:	157.18 M2
M2 CONSTRUIDOS SEGUNDO NIVEL:	254.76 M2
M2 CONSTRUIDOS TERCER NIVEL:	254.76 M2
M2 CONSTRUIDOS CUARTO NIVEL:	254.76 M2
M2 CONSTRUIDOS QUINTO NIVEL:	254.76 M2
M2 CONSTRUIDOS ROOF GARDEN:	160.27 M2
M2 CONSTRUIDOS EN TOTAL:	1596.51 M2

SUPERFICIE DE DEPARTAMENTOS

SUPERFICIE DEP. 001	66.68 M2
SUPERFICIE DEP. 002	61.55 M2
SUPERFICIE DEP. 101	62.65 M2
SUPERFICIE DEP. 102	63.09 M2
SUPERFICIE DEP. 103	52.73 M2
SUPERFICIE DEP. 104	58.07 M2
SUPERFICIE DEP. 201	62.65 M2
SUPERFICIE DEP. 202	63.09 M2
SUPERFICIE DEP. 203	52.73 M2
SUPERFICIE DEP. 204	58.07 M2
SUPERFICIE DEP. 301	62.65 M2
SUPERFICIE DEP. 302	63.09 M2
SUPERFICIE DEP. 303	52.73 M2
SUPERFICIE DEP. 304	58.07 M2
SUPERFICIE DEP. 401	97.88 M2
SUPERFICIE DEP. 402	99.78 M2
SUPERFICIE DEP. 403	86.65 M2
SUPERFICIE DEP. 404	94.86 M2
BODEGA 1.	1.72 M2
BODEGA 2.	1.81 M2
BODEGA 3.	2.40 M2
BODEGA 4.	2.61 M2
BODEGA 5.	1.49 M2

Calle Anacahuita
Colonia Santo Domingo de los Reyes, Sección IV,
Alcaldía Coyoacán, C.P. 04369, CDMX.