



01 ESTACIONAMIENTO DEPTO. AN-02
1:40

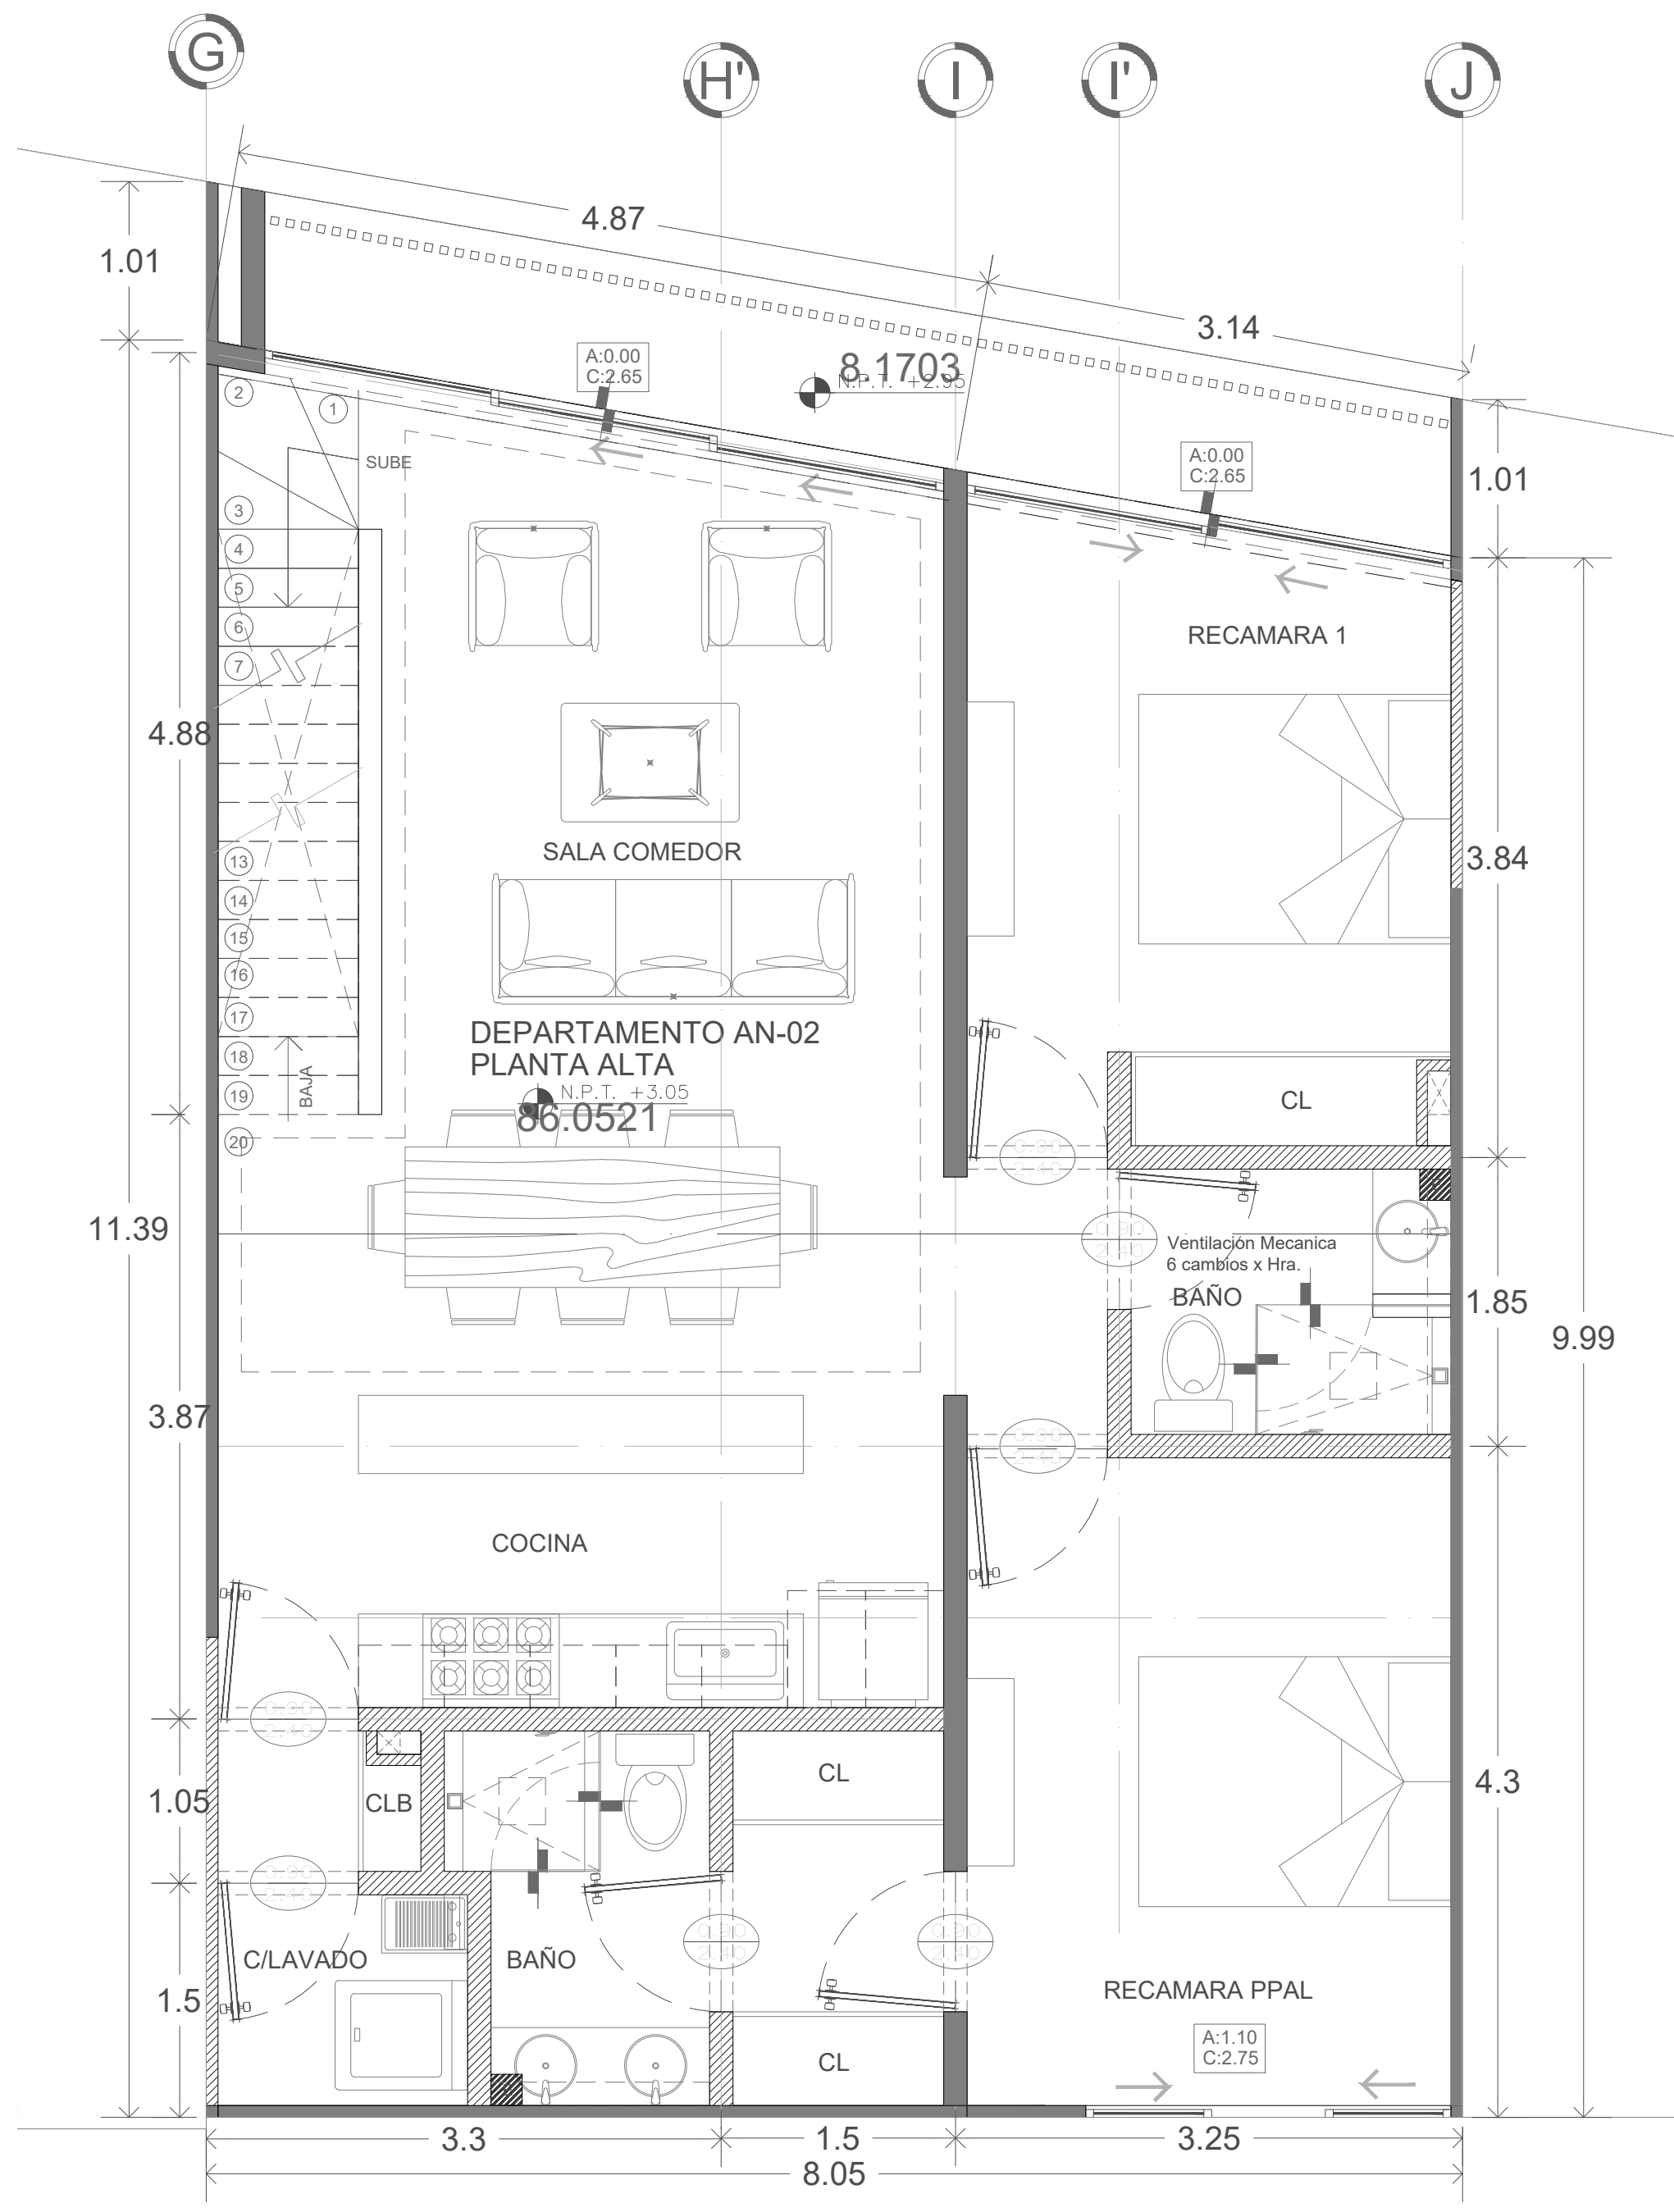


01 PLANTA ALTA DEPARTAMENTO AN-02
1:40

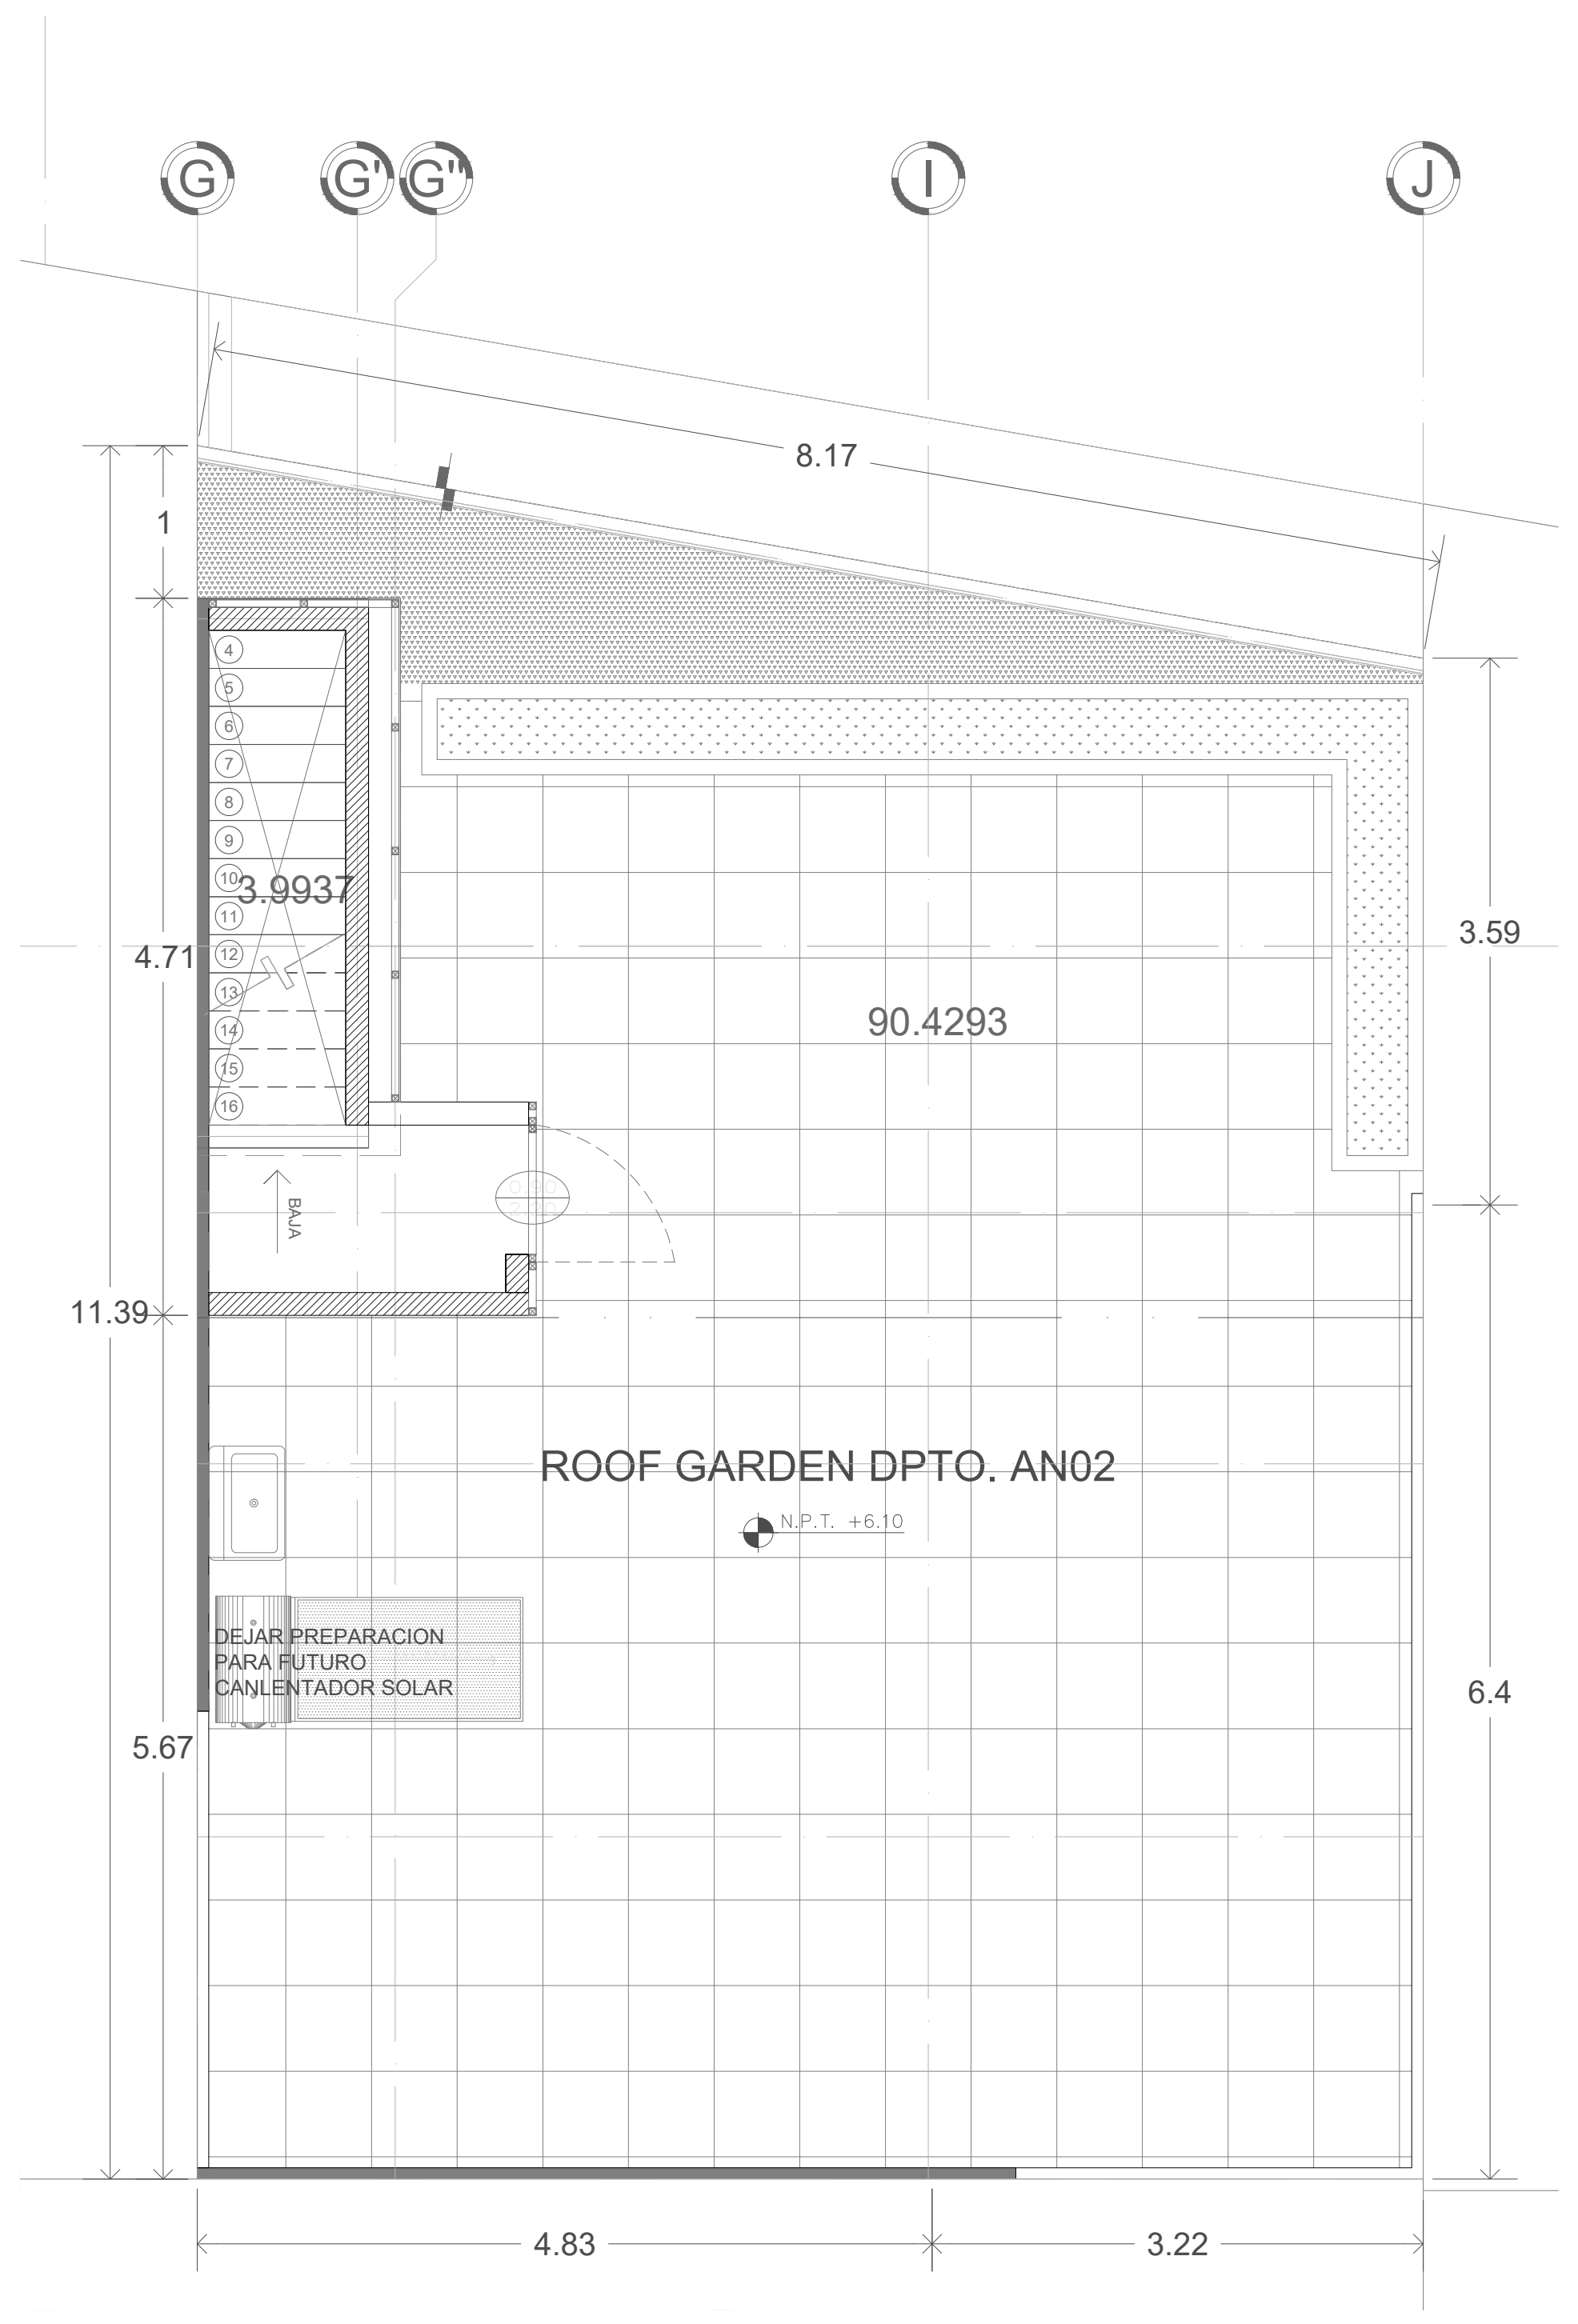

02 AZOTEA DEPARTAMENTO AN-02
1:40

AN42	AREA	M2
1	P.B. ESTACIONAM. AN-02	40.28
2	PLANTA ALTA DPTO AN-02	86.05
3	BALCÓN	8.17
4	ROOF GARDEN	90.42

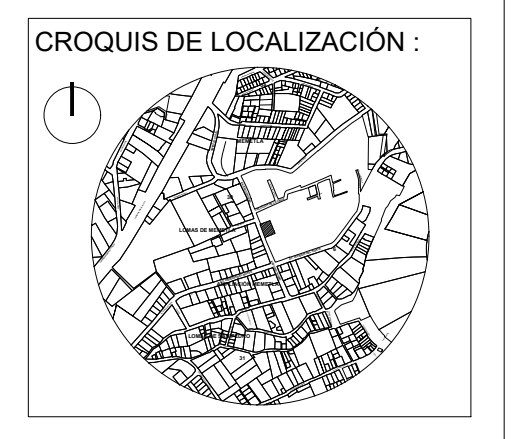

UBICACION:

NOTAS GENERALES:
 1. ACOTACIONES Y NIVELES EN METROS.
 2. TODAS LAS COTAS Y NIVELES DEBERAN VERIFICARSE CON EL PROYECTO ARQUITECTONICO Y AJUSTARSE EN CAMPO.
 3. TODA MODIFICACION DEBERA SER APROBADA POR LA DIRECCION DE LA OBRA.
 4. VERIFICAR COTAS EN CAMPO.

SIMBOLOGIA:

CUADRO DE AREAS

SUPERFICIE DE TERRENO	1090.876
SUPERFICIE DE AREA LIBRE	329.00
SUPERFICIE DE ESTACIONAMIENTO	565.22
SUPERFICIE DE DESPLANTE	763.62
SUPERFICIE SEMISOTANO	595.22
SUPERFICIE EN 1 NIVEL	763.55
SUPERFICIE EN 2 NIVEL	763.55
SUPERFICIE EN AZOTEA	58.76
SUPERFICIE TOTAL CONSTRUIDA BAJO NIVEL DE BANQUETA	595.22
SUPERFICIE TOTAL CONSTRUIDA SOBRE NIVEL DE BANQUETA	1527.10
SUPERFICIE TOTAL CONSTRUIDA	2122.32



CONJUNTO HABITACIONAL
 12 VIVIENDAS
 AN 27 / ANTONIO NOEMI 27
 DATOS:
 CALLE ANTONIO NOEMI N° 27
 COL. LOMAS DE MENECLA
 AJCALDIA DE GUAJMALPA
 CDMX

REVISION:	FECHA:	ELABORO:
A	16/12/2019	JAG
-----	-----	-----

TIPO DE PLANO:
DPTO. AN-02

PLANTA BAJA, PRIMER NIVEL
 FECHA:
 03/05/2019
 ESCALA: 1:40
 ACOTACION: MTS.
 CLAVE:
D-02