



01 P.B. ESTACIONAM. DEPTO. AN-03
1:40

AN42	AREA	M2
1	P.B ESTACIONAM. AN-03	35.04
2	PLANTA ALTA DPTO AN-03	79.55
3	BALCÓN	16.57
4	ROOF GARDEN	98.59

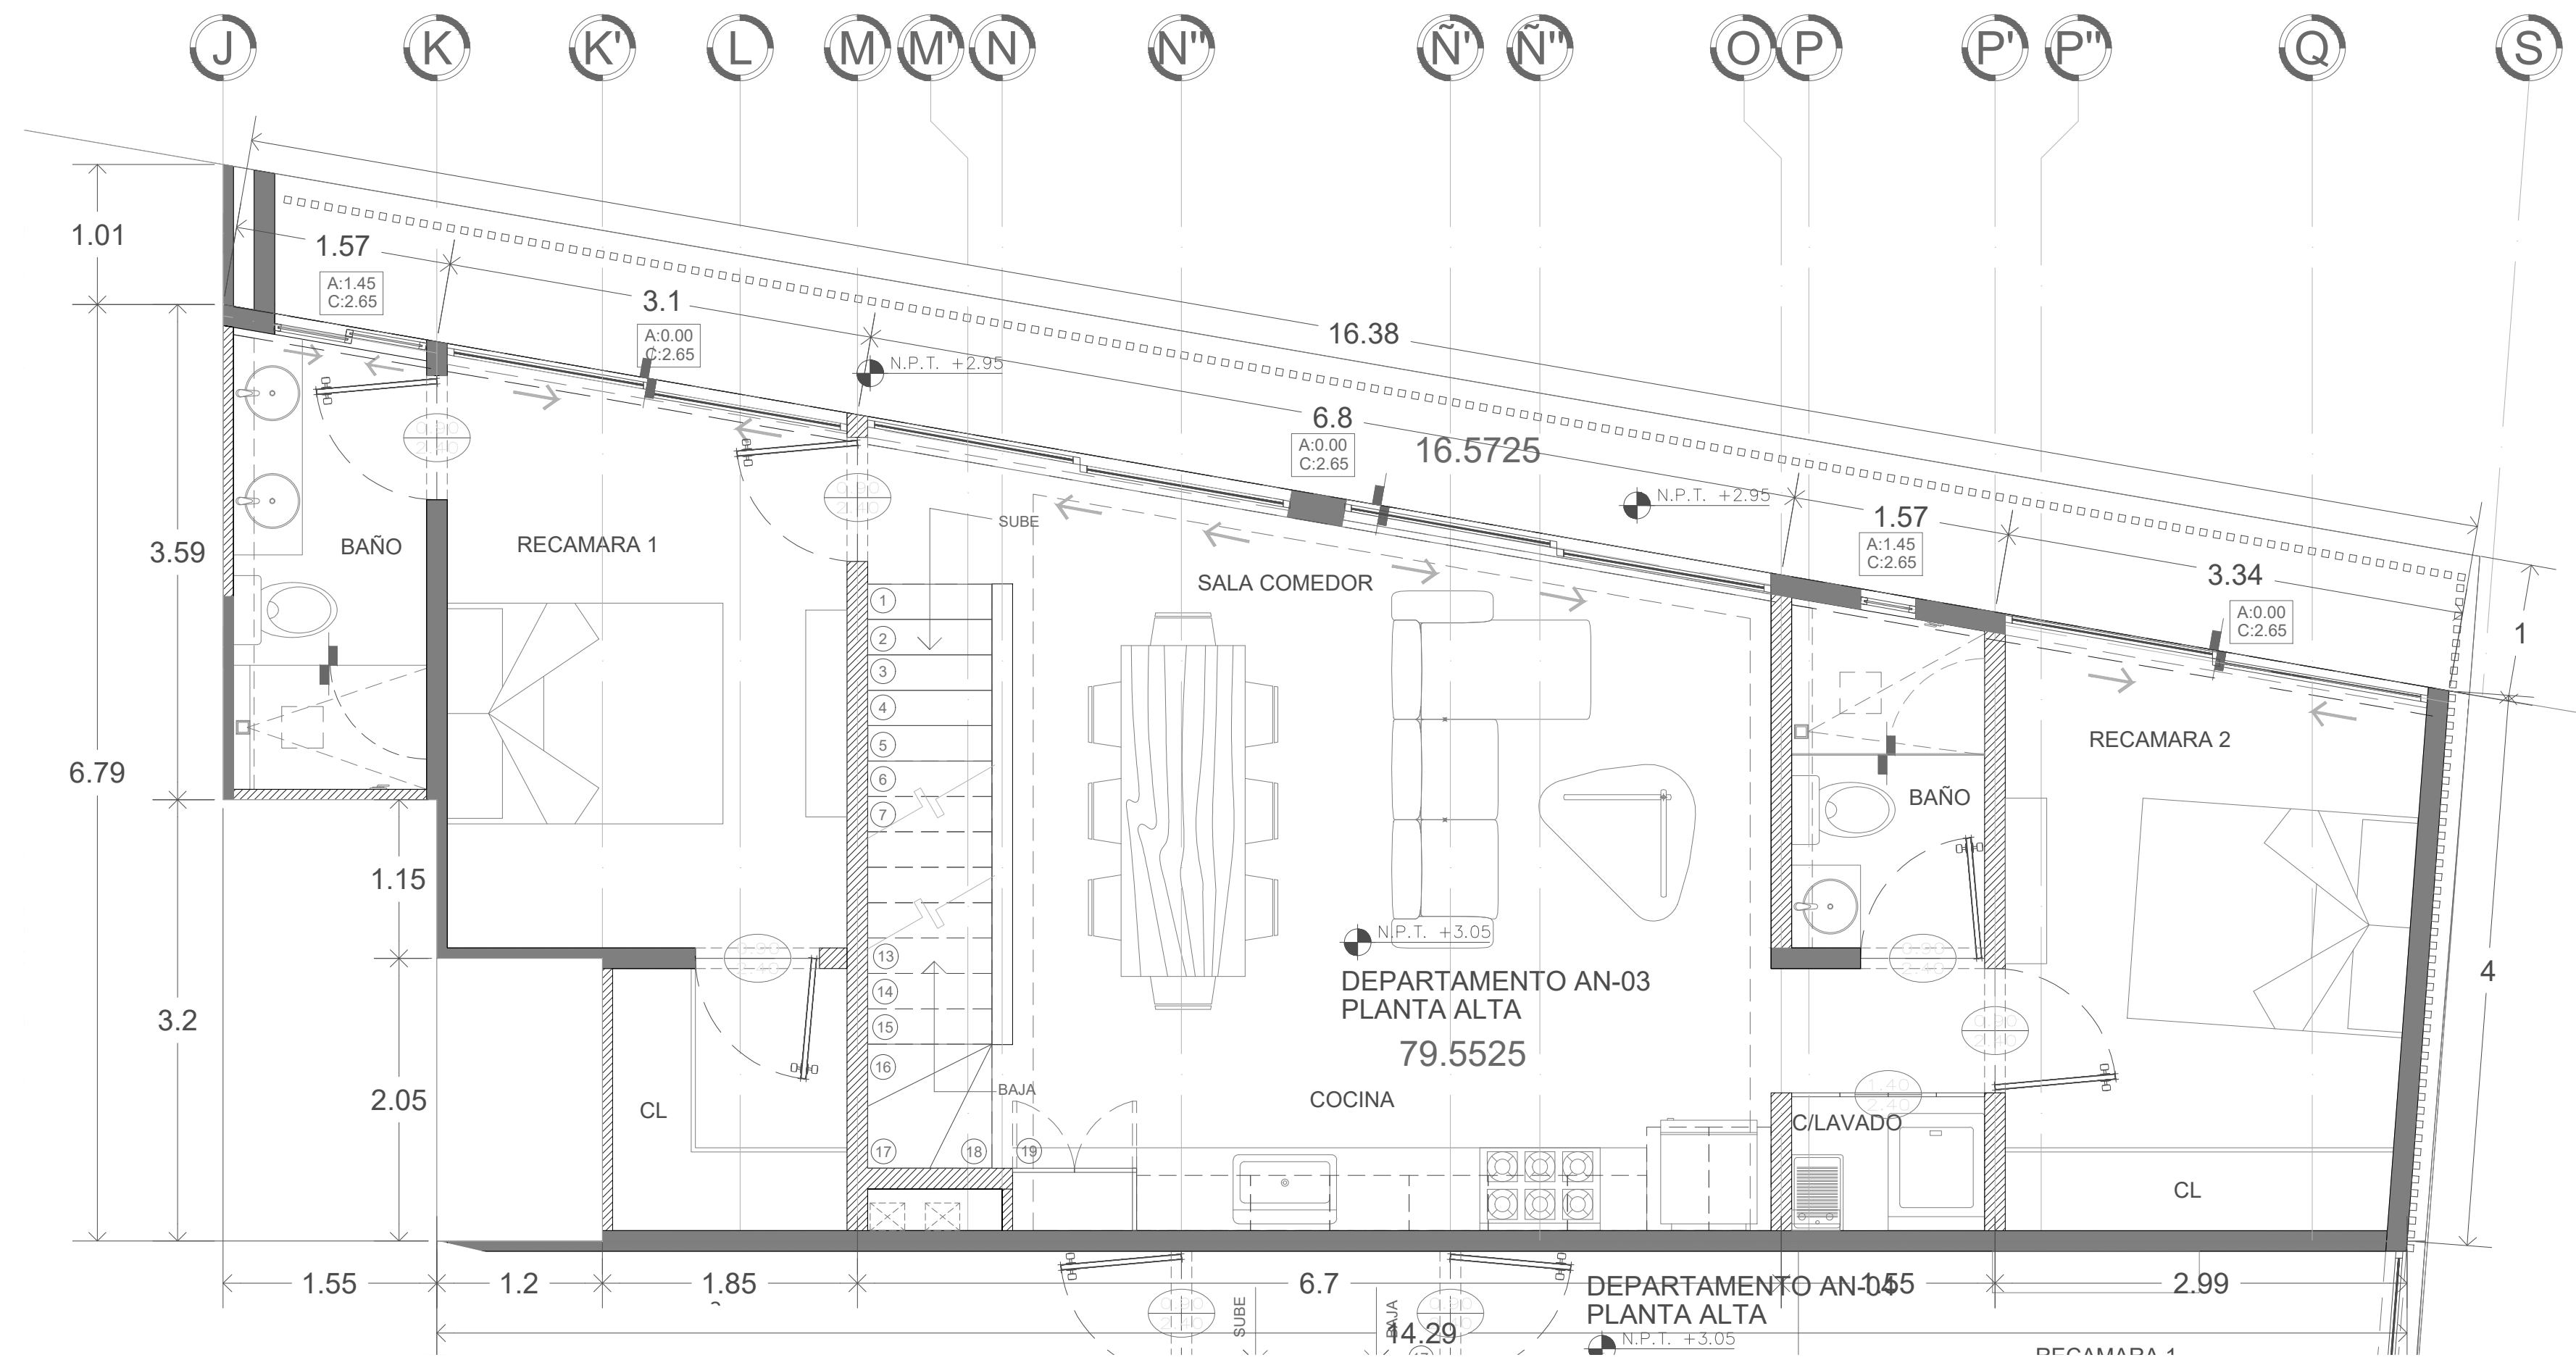

02 P.A. DEPARTAMENTO AN-03
1:40

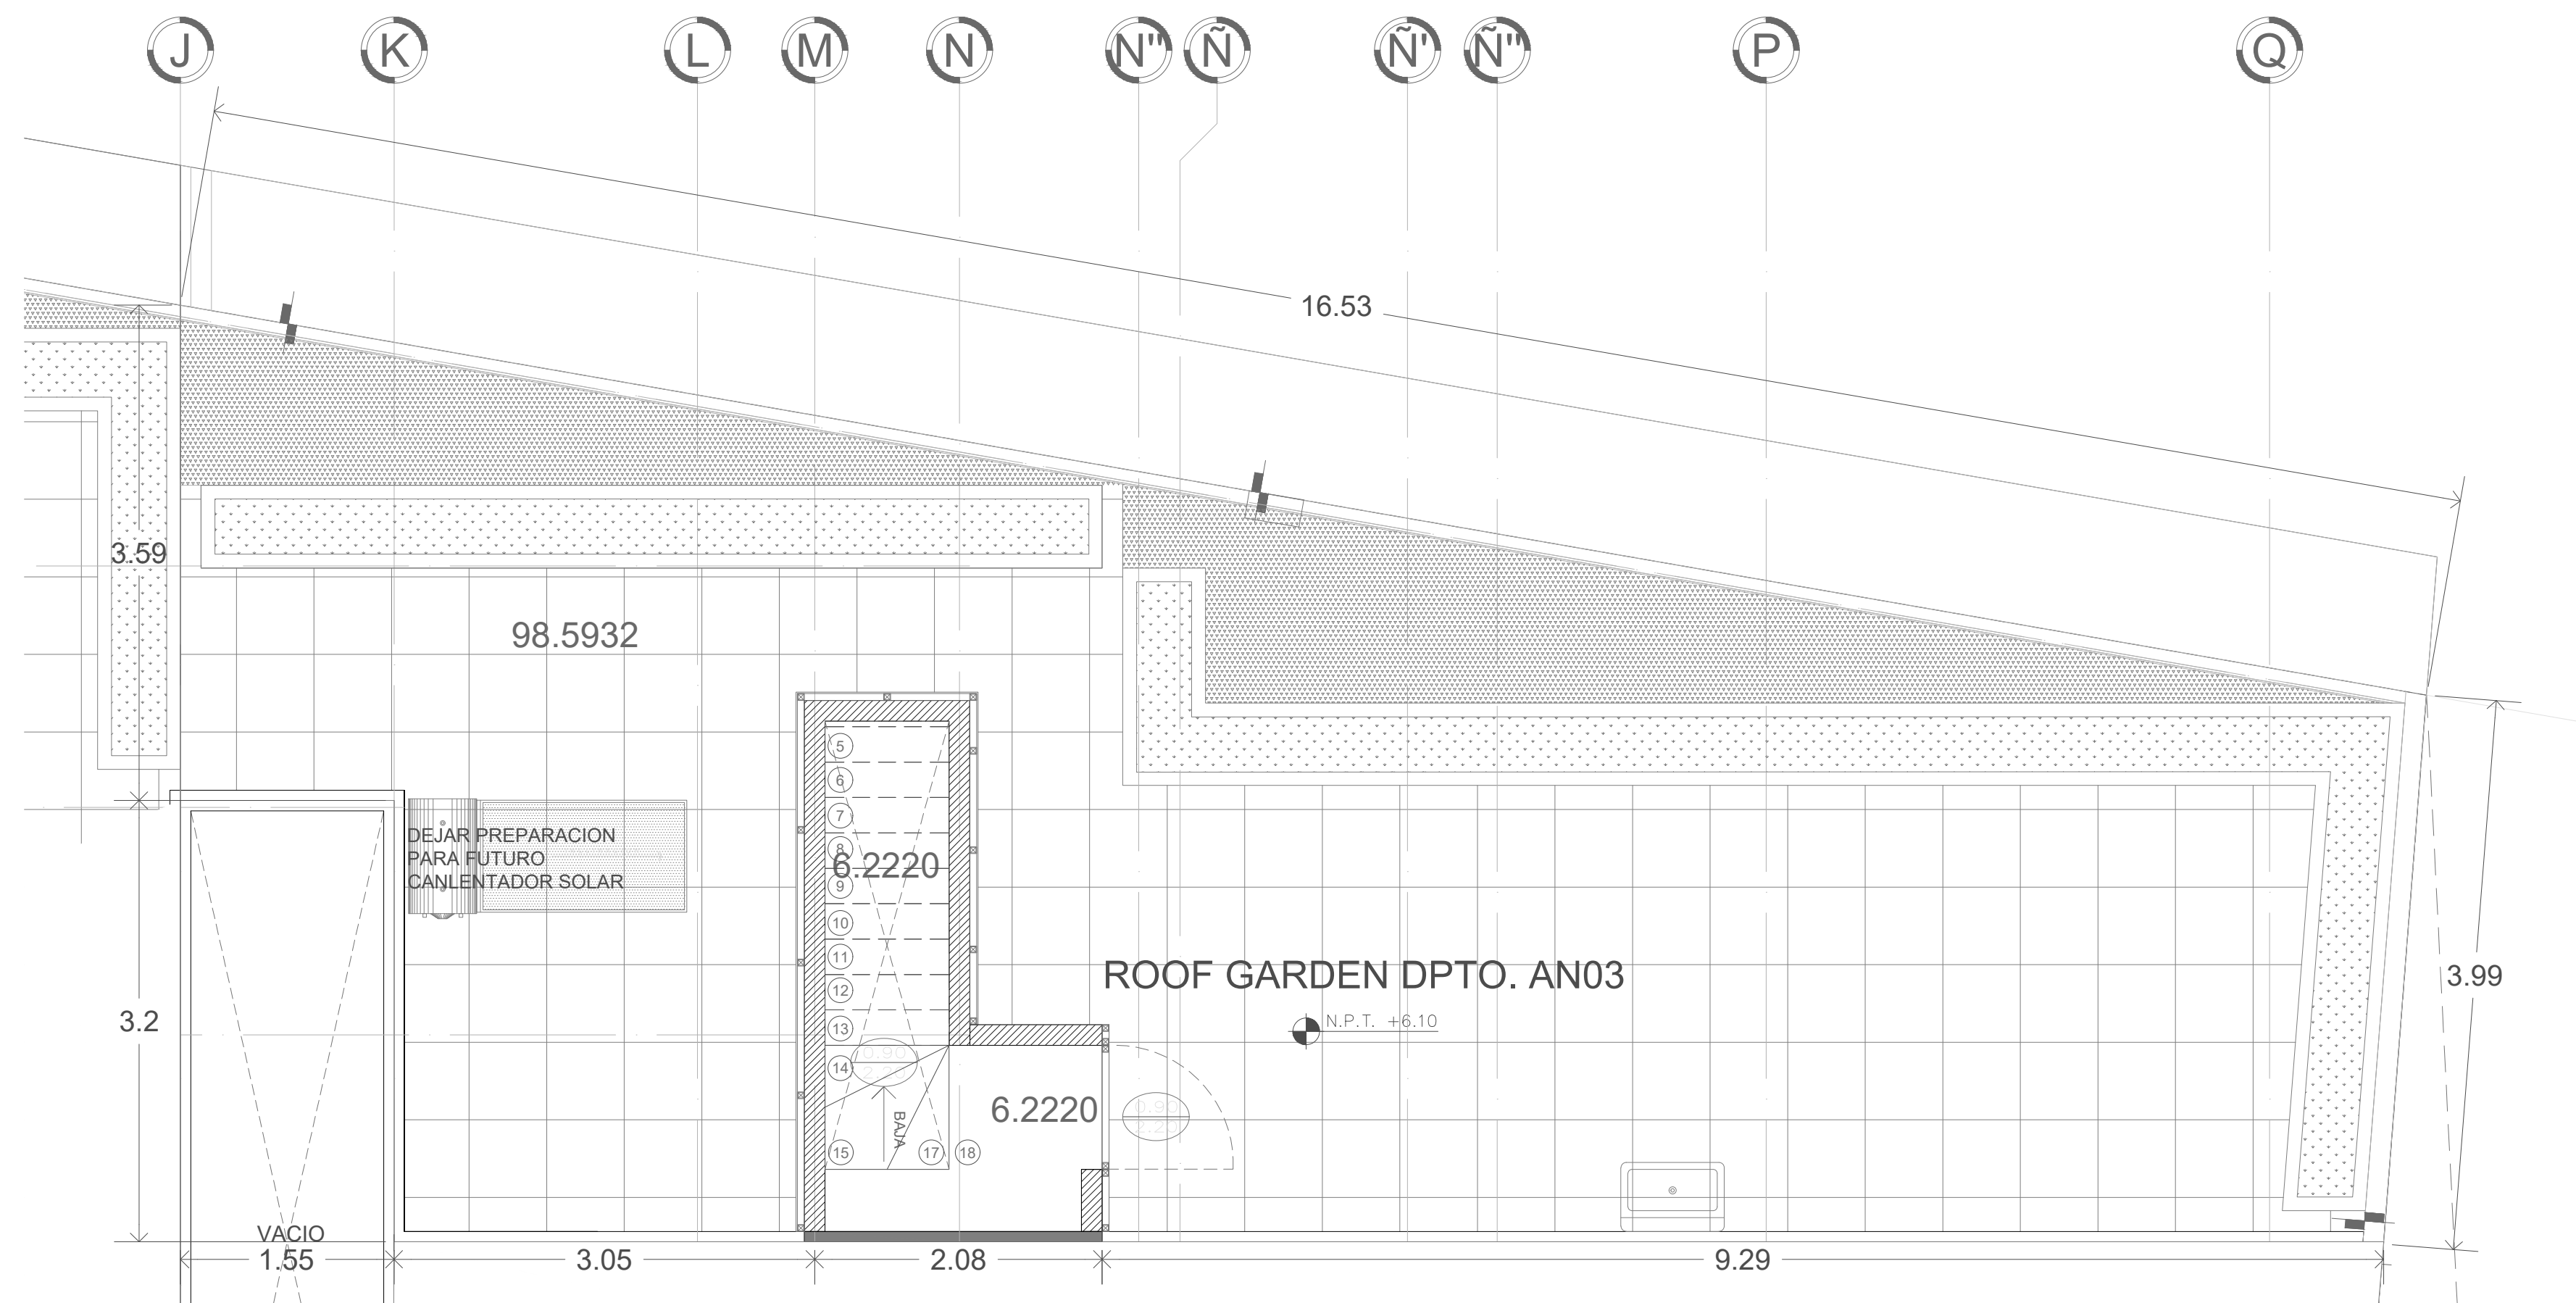

03 AZOTEA DEPARTAMENTO AN-03
1:40

CROQUIS DE LOCALIZACIÓN :



UBICACION:


NOTAS GENERALES:

1. ACOTACIONES Y NIVELES EN METROS.
2. TODAS LAS COTAS Y NIVELES DEBERAN VERIFICARSE CON EL PROYECTO ARQUITECTONICO Y AJUSTARSE EN CAMPO.
3. TODA MODIFICACION DEBERA SER APROBADA POR LA DIRECCION DE LA OBRA.
4. VERIFICAR COTAS EN CAMPO.

SIMBOLOGIA:

CUADRO DE AREAS

SUPERFICIE DE TERRENO	1090.876
SUPERFICIE DE AREA LIBRE	329.00
SUPERFICIE DE ESTACIONAMIENTO	595.22
CUBIERTO (NO NIVEL DE BARRERA)	763.62
SUPERFICIE DE DESPLANTE	595.22
SUPERFICIE SEMISOTANO	595.22
SUPERFICIE EN 1 NIVEL	763.55
SUPERFICIE EN 2 NIVEL	763.55
SUPERFICIE EN AZOTEA	58.76
SUPERFICIE TOTAL CONTRIBUIDA BAJO NIVEL DE BARRERA	595.22
SUPERFICIE TOTAL CONTRIBUIDA SOBRE NIVEL DE BARRERA	1527.10
SUPERFICIE TOTAL CONTRIBUIDA	2122.32

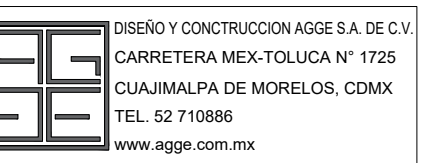

CONJUNTO HABITACIONAL
12 VIVIENDAS
AN 27 / ANTONIO NOEMI 27

DATOS:
CALLE ANTONIO NOEMI N° 27
COL. LOMAS DE MEXICOLA
ALCALDIA DE GUAMALPA
CDMX

REVISION:	FECHA:	ELABORO:
A	16/12/2019	JAG

TIPO DE PLANO:

DPTO. AN-03

PLANTA BAJA, PRIMER NIVEL

FECHA:	CLAVE:
03/05/2019	D-03

ESCALA: 1:40

ACOTACION: MTS.