



PLANTA DE ESTACIONAMIENTO N1 40.50m2
Escala 1:50

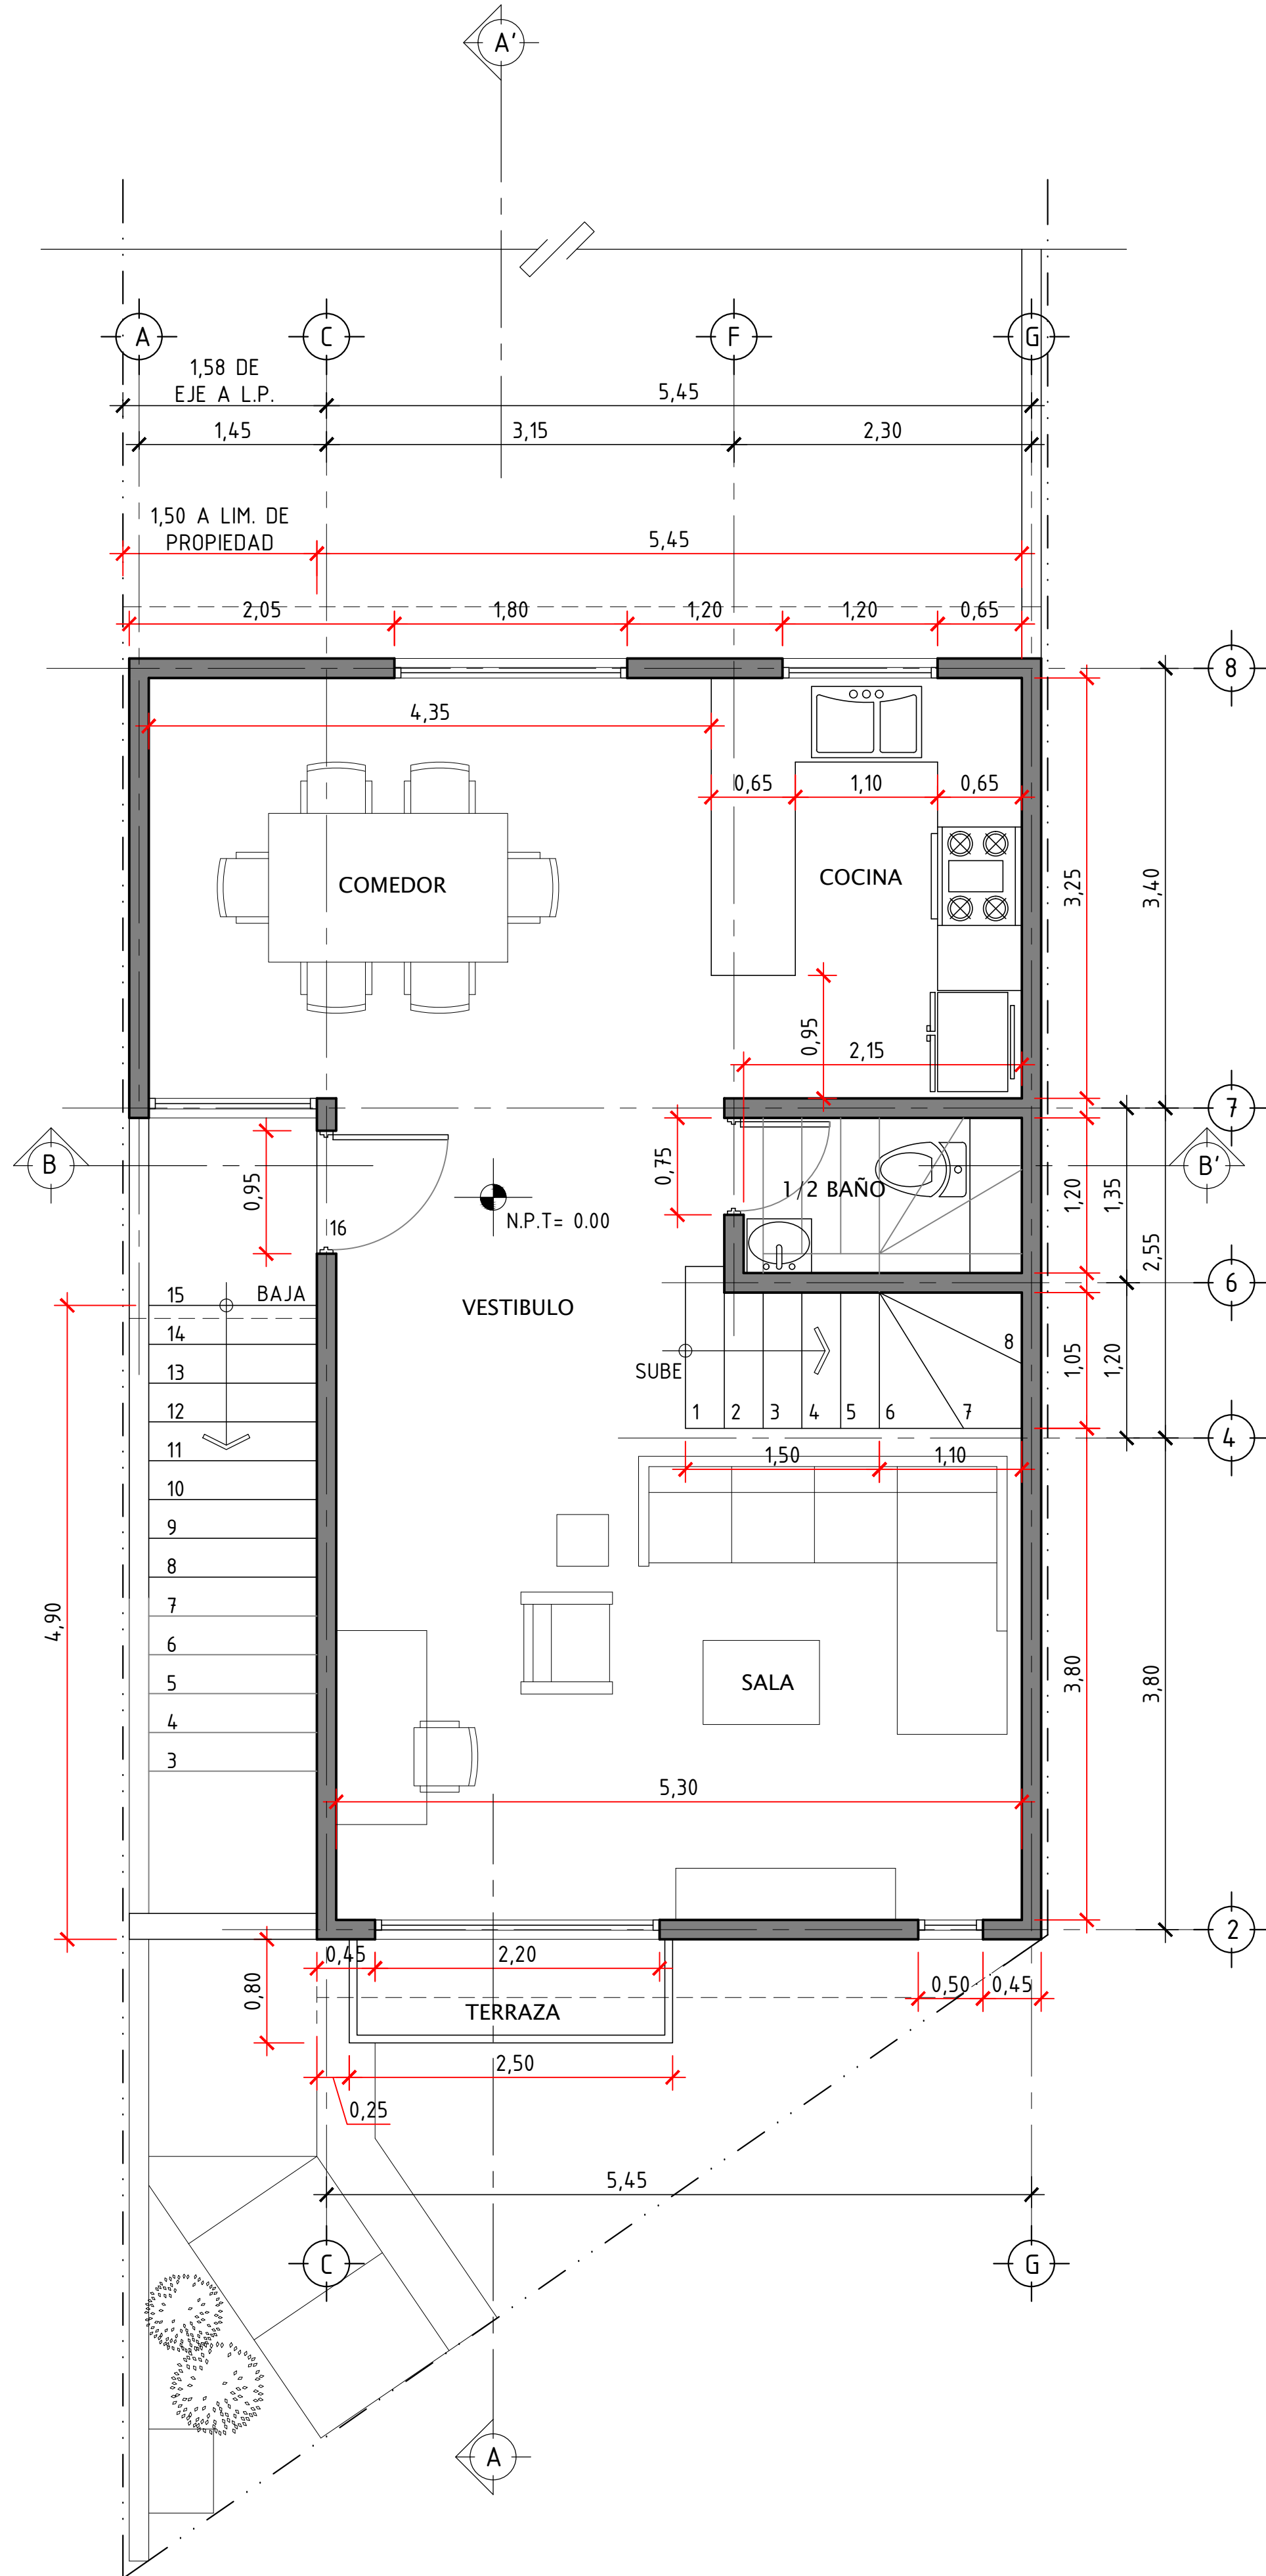

PLANTA BAJA N2 60.50m2
Escala 1:50

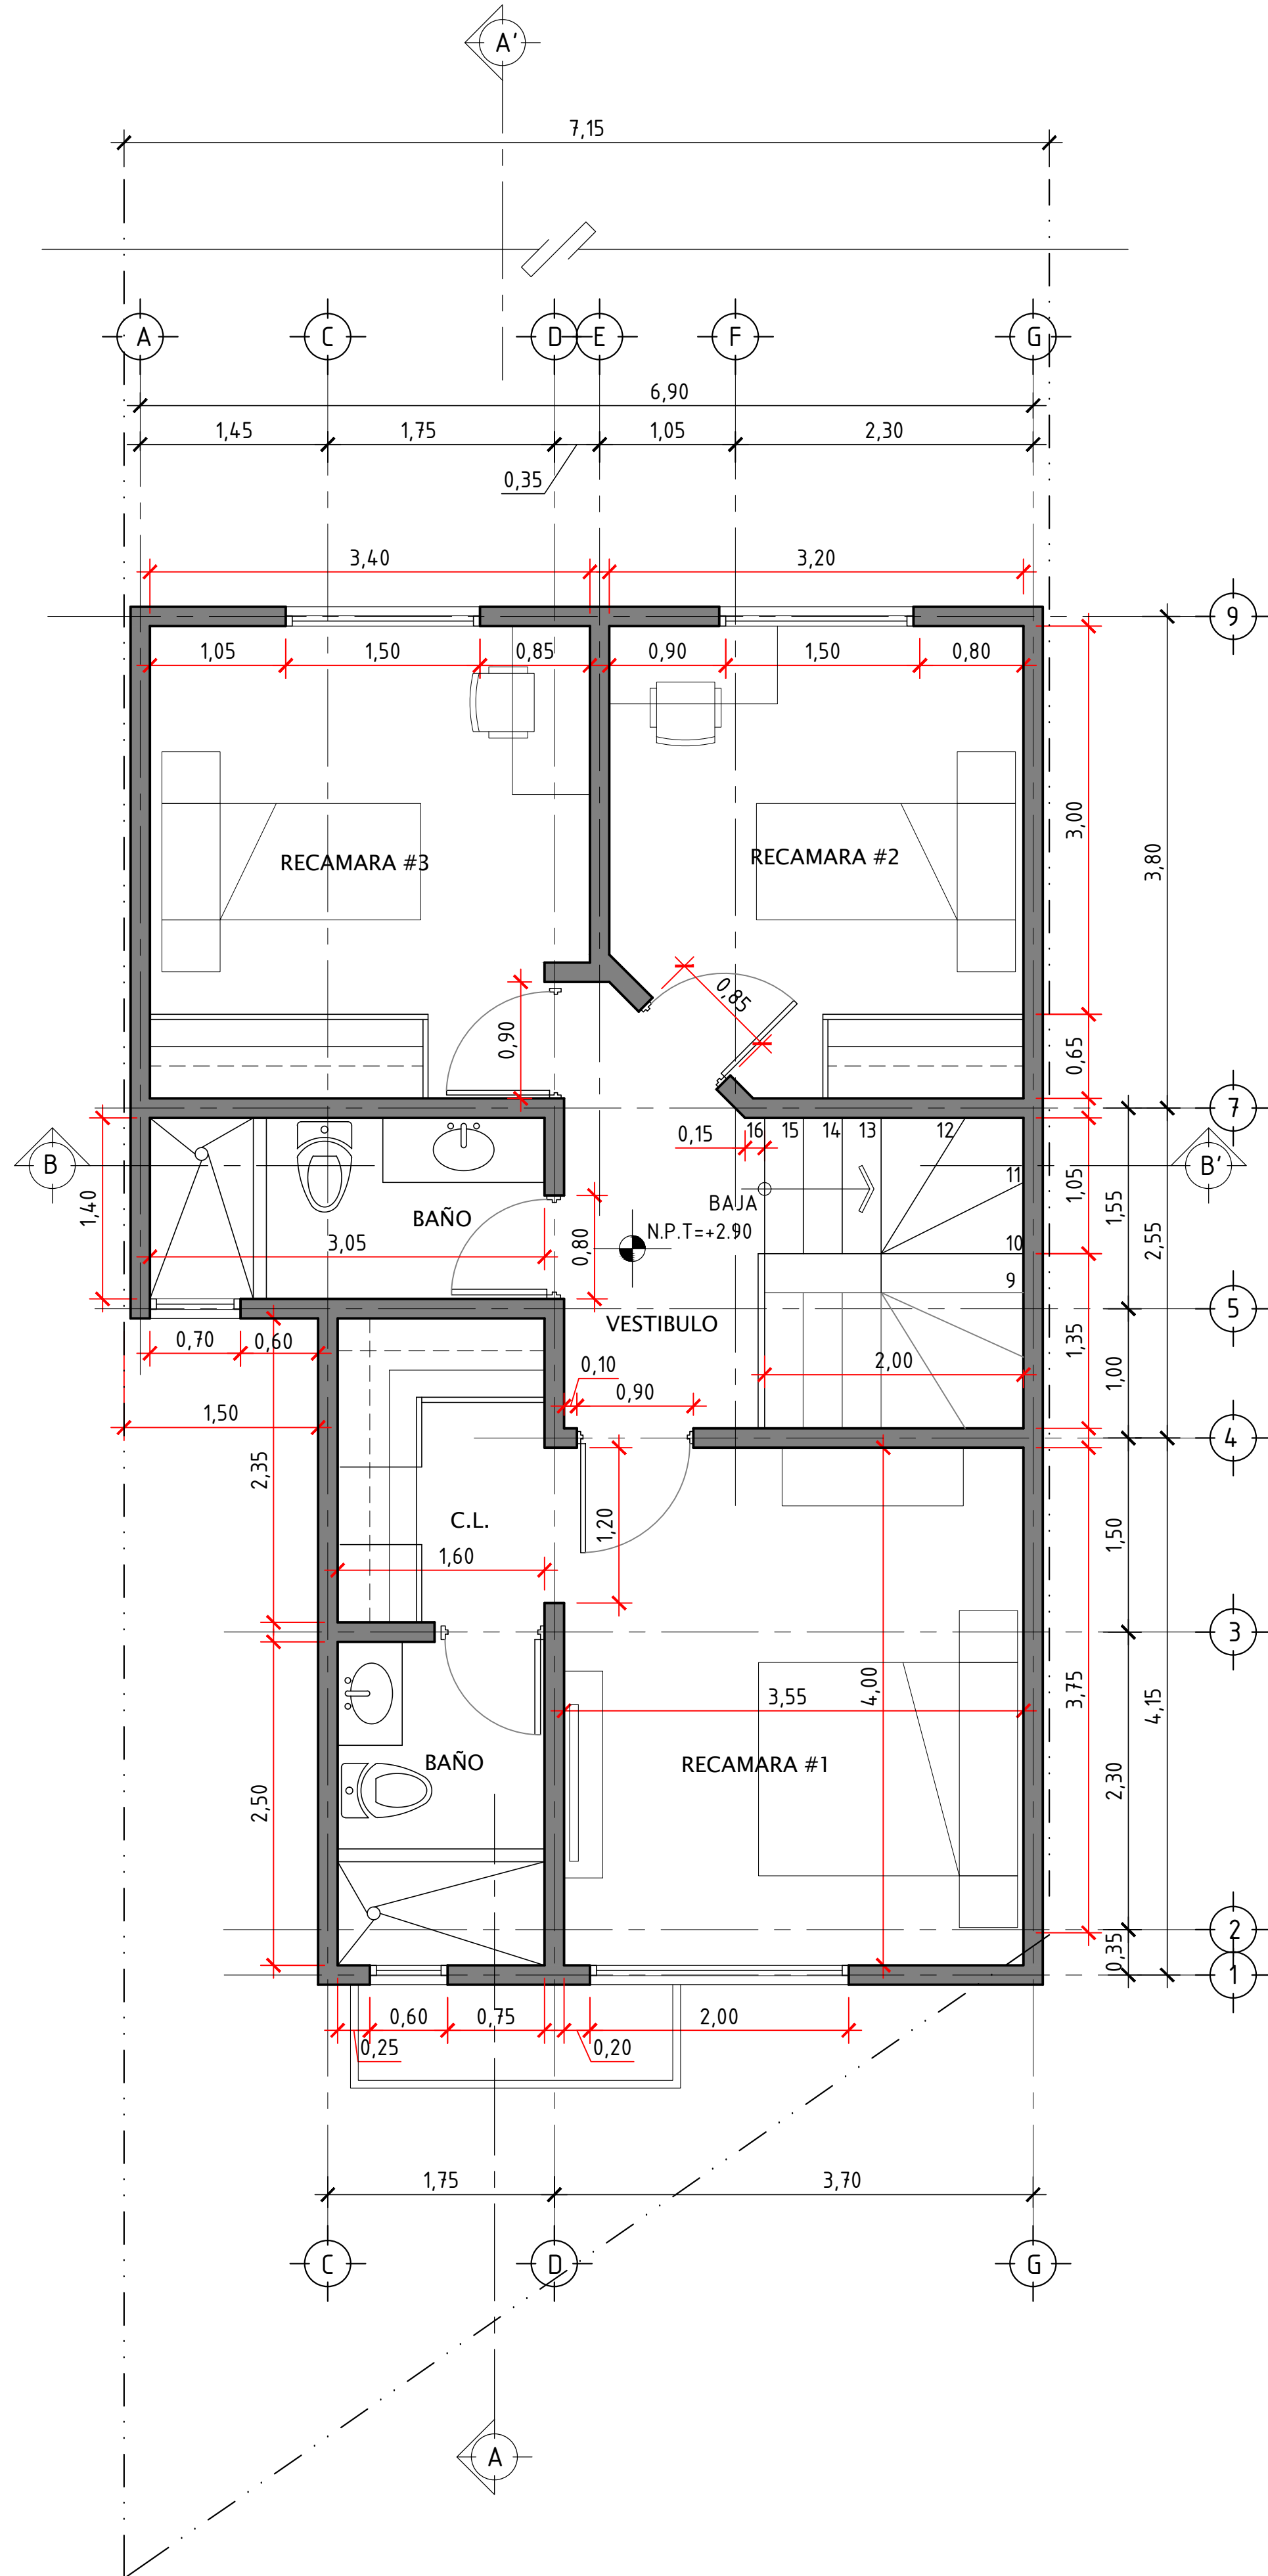

PLANTA ALTA N3 67.50m2
Escala 1:50



NOMBRE DEL PROYECTO
VIVIENDA 160

CROQUIS DE LOCALIZACIÓN

LOTE #161 MZA #25
C.C. HI-025-161

SELLO Y FIRMA D.A.U.

UBICACION

LOTE #161 MZA #25
C. MANUEL GUTIERREZ NAJERA
COLONIA HIDALGO
ZONA CENTRO, TIJUANA B.C. MEX.

PROPIETARIO

BRITA TREVIÑO WESTENDARP

DIR. RESPONSABLE DE OBRA

ARQ. RAFAEL SANDOVAL N.
PERITO No. 1436

PROYECTO ESTRUCTURAL

ING. HECTOR MORALES MERINO
PERITO No. 2979

PROYECTO ARQUITECTONICO

ARQ. RAFAEL SANDOVAL N.
PERITO No. 1436

ACOTACIONES SUP. DE CONST.

METROS 168.00 M2

CONTENIDO

PLANTAS ARQUITECTONICAS

FECHA: 10 DE AGOSTO 2023

ESCALA PLANO

1:50 A-1