



PLANTA BAJA


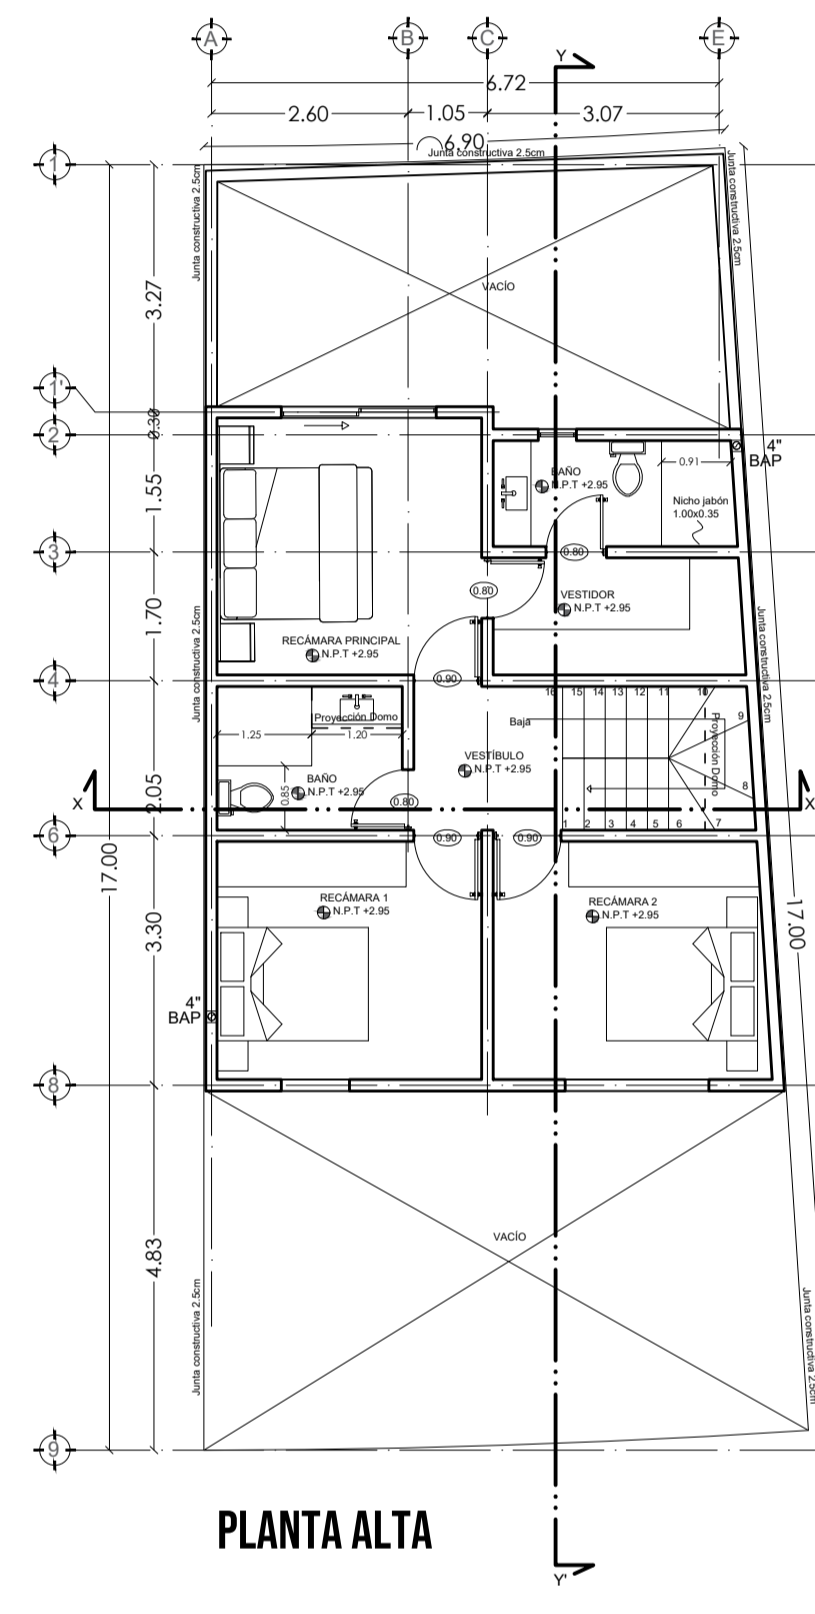


PLANTA ALTA

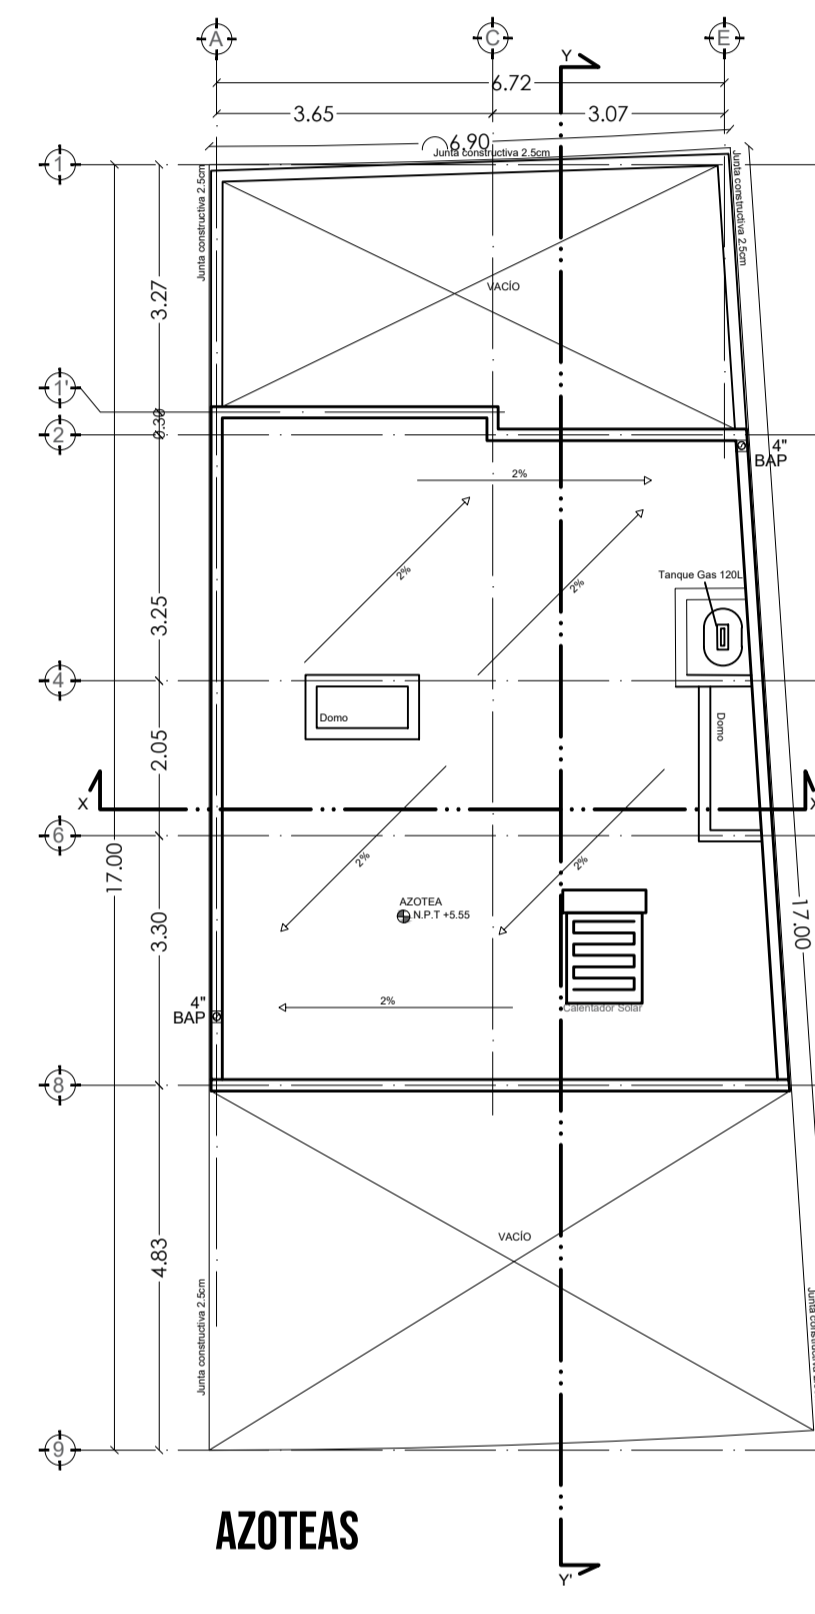

AZOTEAS

Detalle domo con inclinación

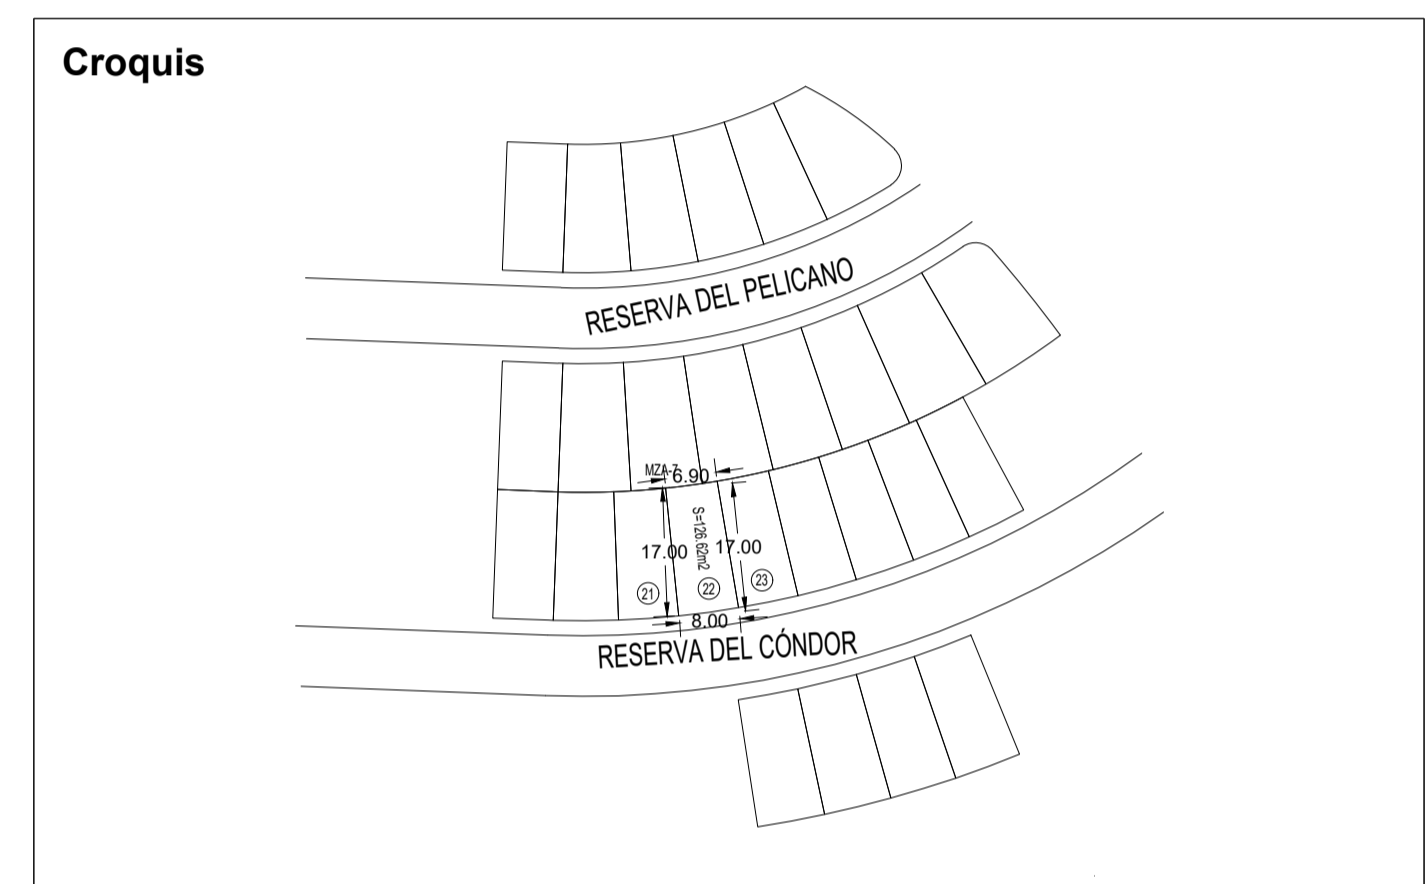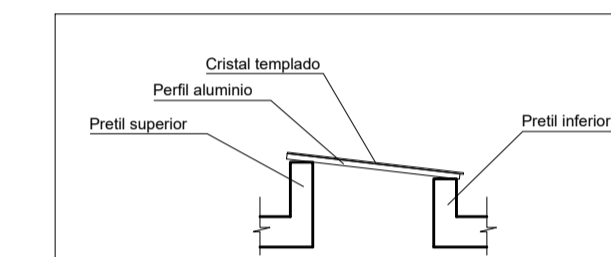

USO ESPECIFICO DEL PREDIO:	VIVIENDA UNIFAMILIAR
TIPO DE TRAMITE:	LICIENCIA CONSTRUCCIÓN OBRA NUEVA

**DATOS GENERALES**

DATOS DEL PROPIETARIO	DATOS DEL PREDIO	USO		
NOMBRE: SANTIAGO SUAREZ DE LA MACORRA	CLAVE CATASTRAL: 140100143076022	HABITACIONAL <input checked="" type="checkbox"/>		
DIRECCION: Calle: Magnolias No.: 26	AREA: 126.62 M2. LOTE: 22 MZA: 7	UNIFAMILIAR <input type="checkbox"/>		
FRACCIONAMIENTO: Grand Preserve	MEDIDA DEL FRENTE: 8.00m FONDO: 17 m	PLURIFAMILIAR (CONDOMINIO) <input type="checkbox"/>		
DELEGACION: CENTRO CP: 76020	DIRECCION: No OFICIAL: EXT: 1017	COMERCIAL <input type="checkbox"/>		
TELEFONO: -----	CALLE: Reserva del Condor	SERVICIOS <input type="checkbox"/>		
FIRMA: _____	FRACCIONAMIENTO: Grand Preserve	INDUSTRIAL <input type="checkbox"/>		
	DELEGACION: Santa Rosa Jauregui			
	DICTAMEN DE USO DE SUELO			
	No. DE FOLIO: _____ FECHA: _____			
	<b>NORMATIVIDAD</b>			
	CONCEPTO	NORMA	PROYECTO	DF.
	ALTURA MAXIMA PERMITIDA	10.50	6.05	4.45
	COEFICIENTE DE OCUPACION DEL SUELO	0.60	0.52	0.08
	COEFICIENTE DE UTILIZACION DEL SUELO	1.90	1.03	0.77
	COEFICIENTE DE ABSORCIÓN DEL SUELO	0.125	0.39	0.266
	PORCENTAJE DEL AREA LIBRE	0.40	0.48	0.08
	RESTRICCION AL FRENTE	5.00	5.50	0.50
	CAJONES DE ESTACIONAMIENTO	2	2	0
	RESTRICCIONES DIC. USO DE SUELO			

**DATOS DEL D.R.O**

NOMBRE: JOSÉ ARTURO BAUTISTA HERNÁNDEZ  
 CEDULA PROFESIONAL : 962892  
 CIROCEQ- 03/08/B207

FIRMA: \_\_\_\_\_

ARQUITECTONICO ( planta baja, azotea, primer nivel, cortes, fachadas)

**DATOS DE LA CONSTRUCCION**

CONCEPTO	A. CONSTRUIDA	OBRA NUEVA	REGULARIZACION	LICENCIA ANTERIOR
				No. LIC. FECHA METROS
SOTANO	-----	-----	-----	-----
PLANTA BAJA	-----	57.75	-----	-----
1er NIVEL	-----	65.60	-----	-----
ROOF TOP	-----	-----	-----	-----
2do. NIVEL	-----	-----	-----	-----
3er NIVEL	-----	-----	-----	-----
VOLADOS	-----	97.95	-----	-----
ESTACIONAMIENTO	-----	-----	-----	-----
OTROS	-----	-----	-----	-----
TOTAL DE M2	-----	131.20	-----	-----
BARDEO ML	-----	24.70	-----	-----
ALINEAMIENTO ML	-----	08.00	-----	-----
DEMOLICION	-----	-----	-----	-----


**SELLO**

ESCALA: **1:100**


COTAS: **metros**

CLAVE: **A-1**


**SELLO**

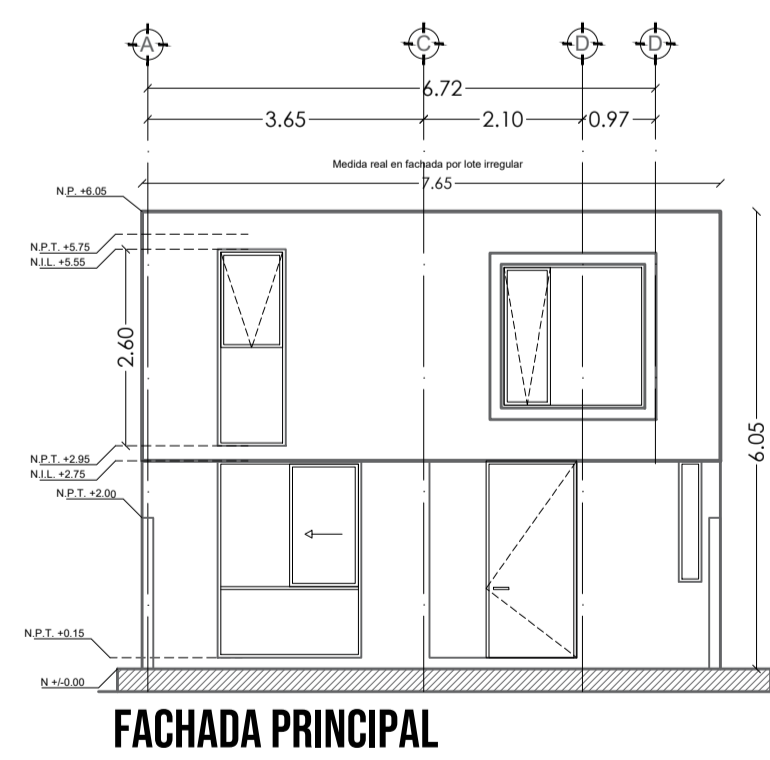


FACHADA PRINCIPAL

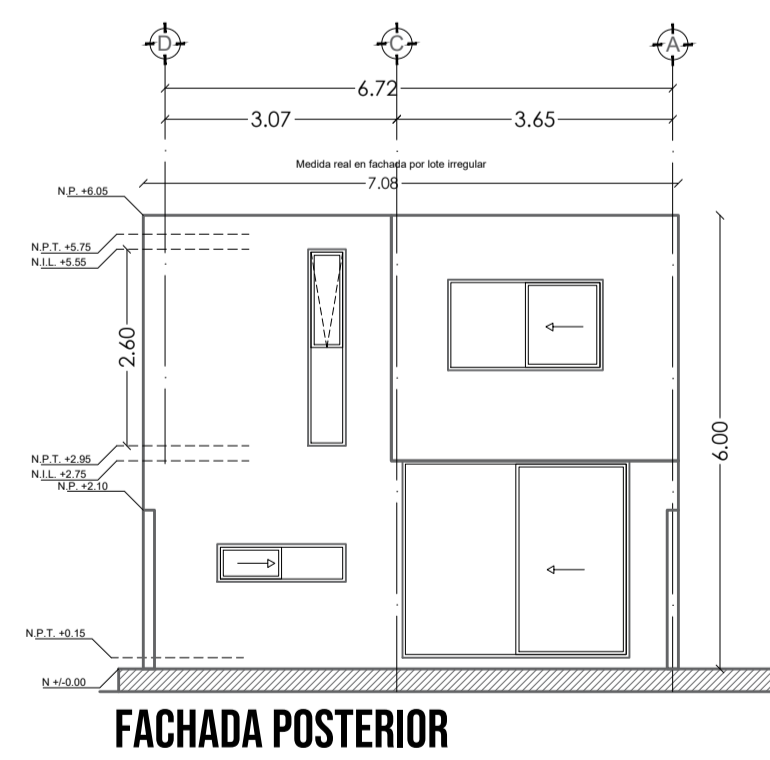

FACHADA POSTERIOR

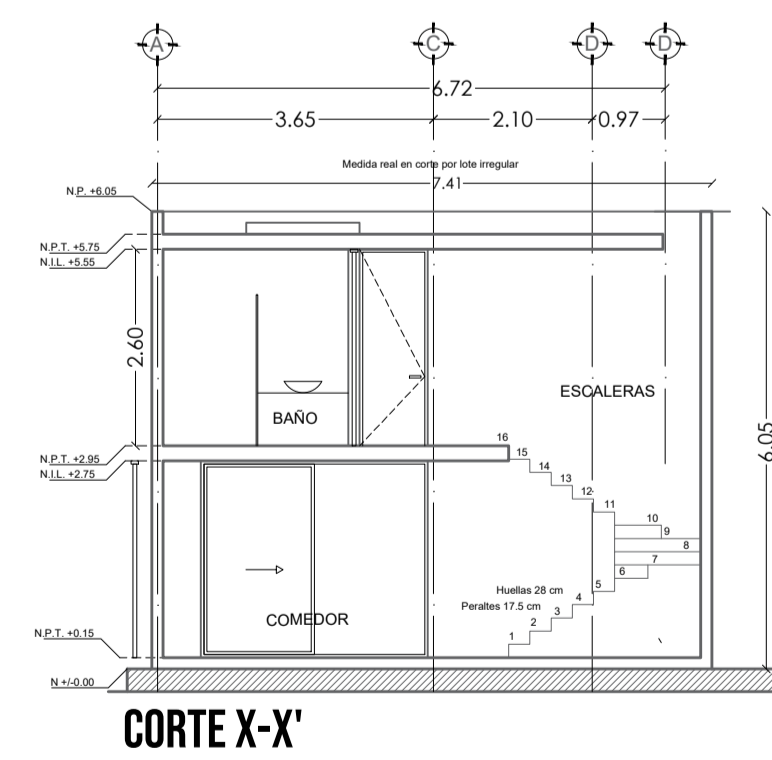

CORTE X-X'

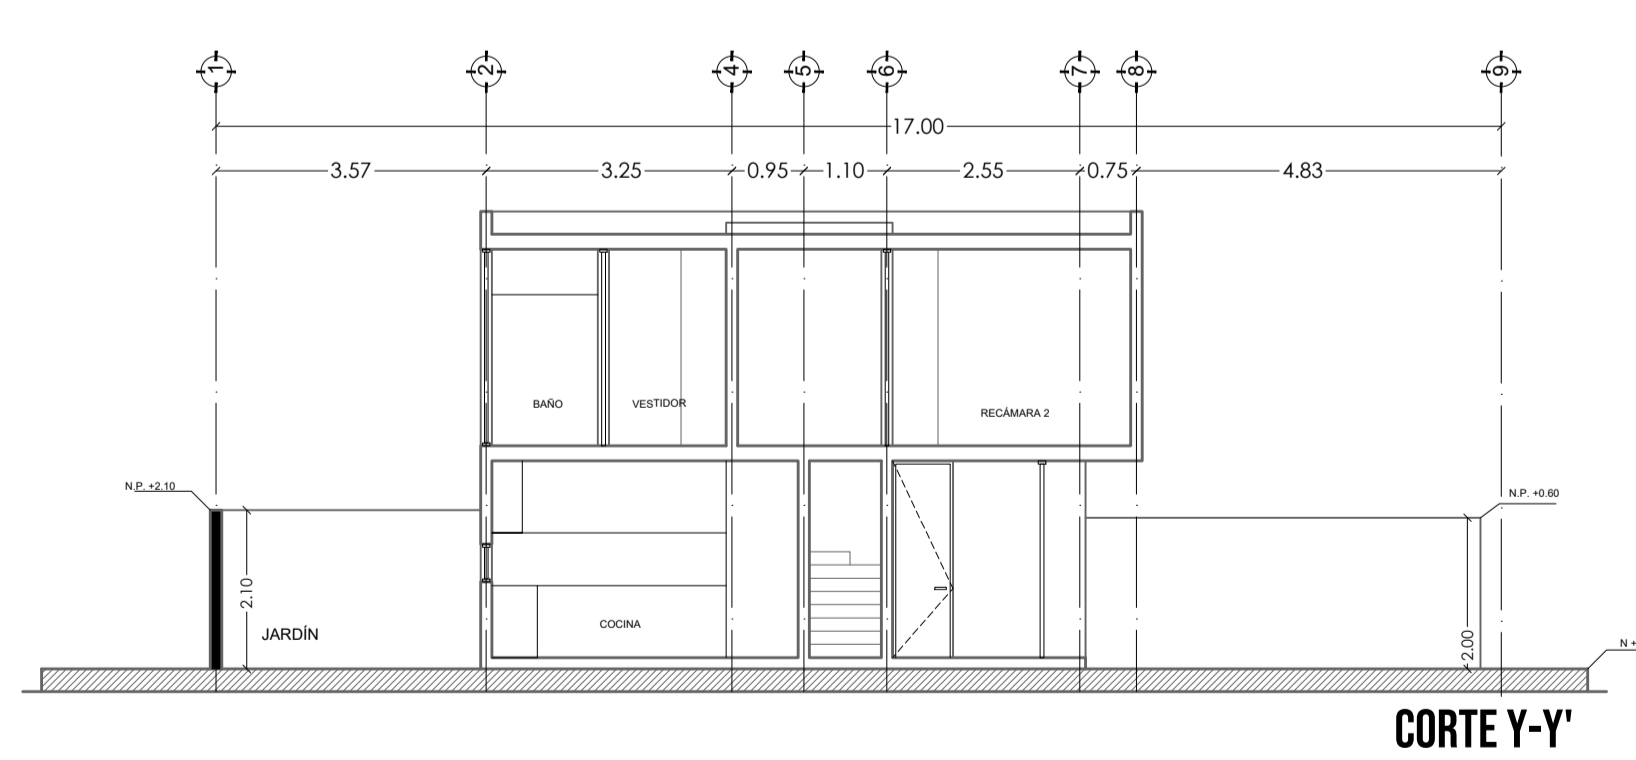

CORTE Y-Y'