

MODELO 01

CROQUIS DE LOCALIZACION



LOCALIZACION:
Propietario



ANOTACIONES:
 - LAS COTAS DE INTERIORES SE INDICAN A PAÑOS
 - LAS ALTURAS DE LOS MUROS SON INTERIORES LIBRE
 - LAS COTAS RIGEN SOBRE EL DIBUJO
 - LAS COTAS SE VERIFICAN EN OBRA

ABREVIACIONES:
 N.P.T.: NIVEL DE PISO TERMINADO
 N.: NIVEL
 N.L.L.: NIVEL DE LECHO INFERIOR DE LOSA
 B.A.P.: BAJANTE DE AGUA PLUVIAL
 N.I.P.: NIVEL INFERIOR DE PLAFON

SIMBOLOGIA:

SUPERFICIE DE CONSTRUCCION:	SUPERFICIE DE TERRENO:
CUBIERTA= 22.57M ²	125.63M ²
PLANTA BAJA= 68.17M ²	
SEGUNDO NIVEL= 27.98M ²	
AREA TOTAL= 118.72M ²	
AREA TOTAL SIN CUBIERTA = 96.15M ²	
CONSTRUCCION TIPO: HABITACIONAL	

PLANO:
PLANTAS ARQUITECTONICAS

ESCALA:
1 : 50

PROPIETARIO:
FAMILIA PADILLA DE LA TORRE

PERITO:
ING. JORGE JAVIER DE LEON PALOMINO
NO. PERITO RESPONSABLE DE OBRA 273


PROYECTO:
ARQ. RUBEN ENRIQUE RUIZ GAITAN

DIBUJO:
ARQ. DIANA CRUZ BAEZ


FECHA: 29 / 05 / 23 ACOTACION: METROS

CLAVE: OLENA-01-ARQ-01


FIRMAS Y SELLOS DE AUTORIZACION

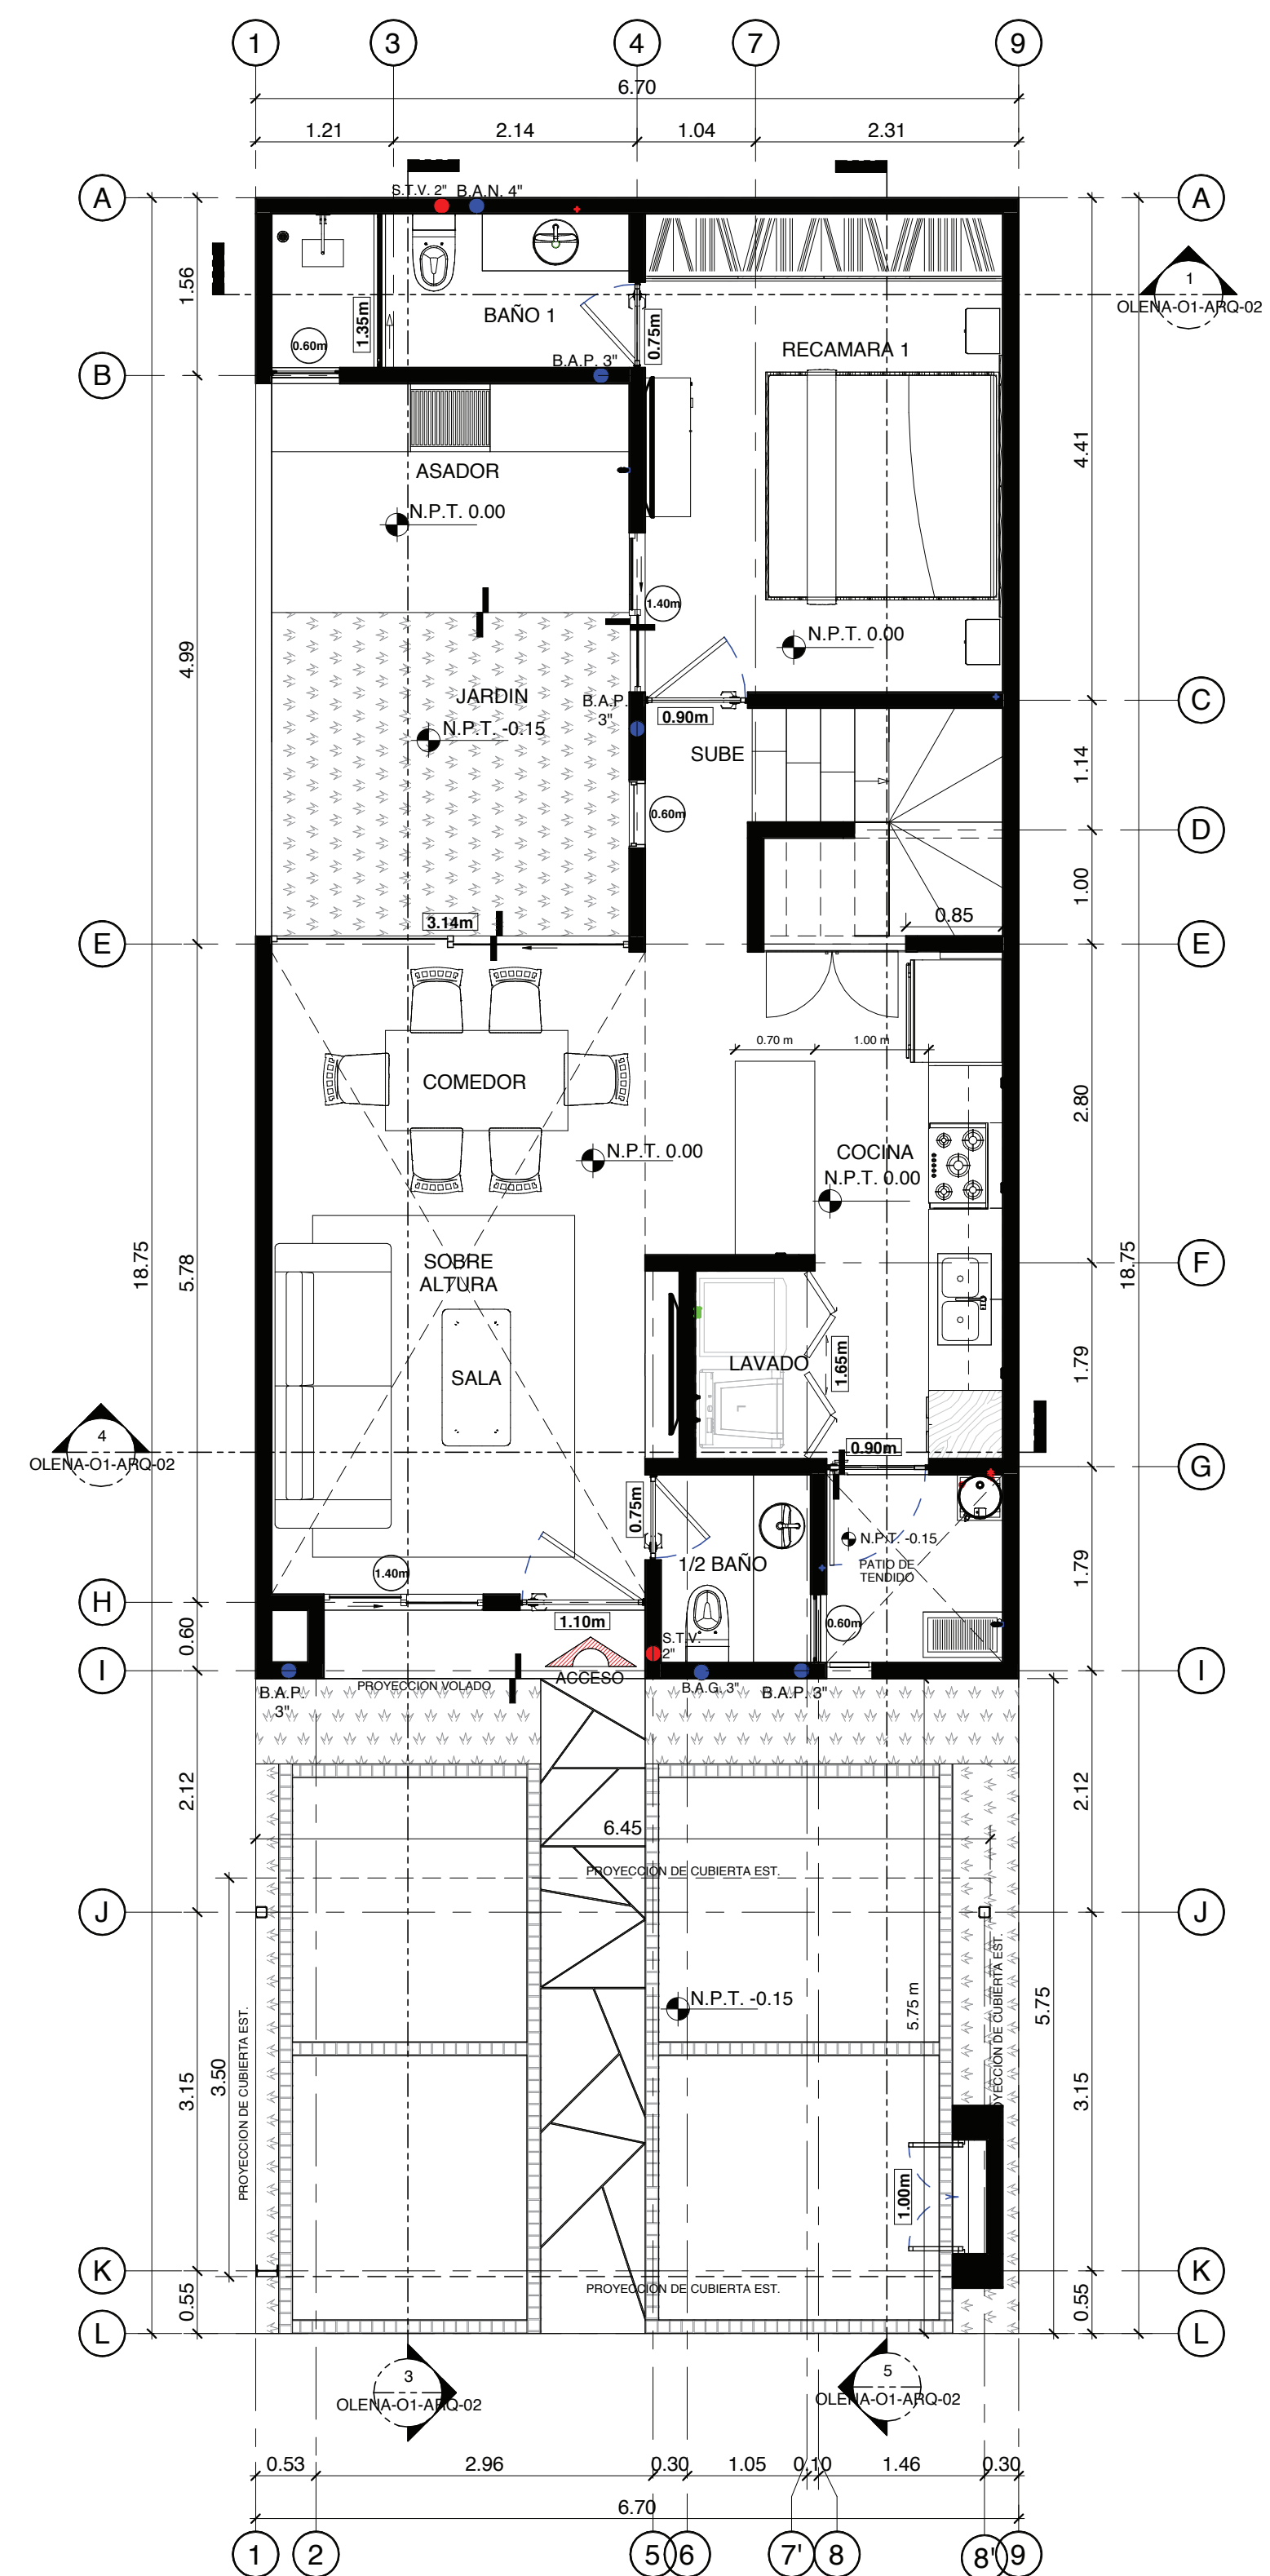

1 PLANTA BAJA
1 : 50

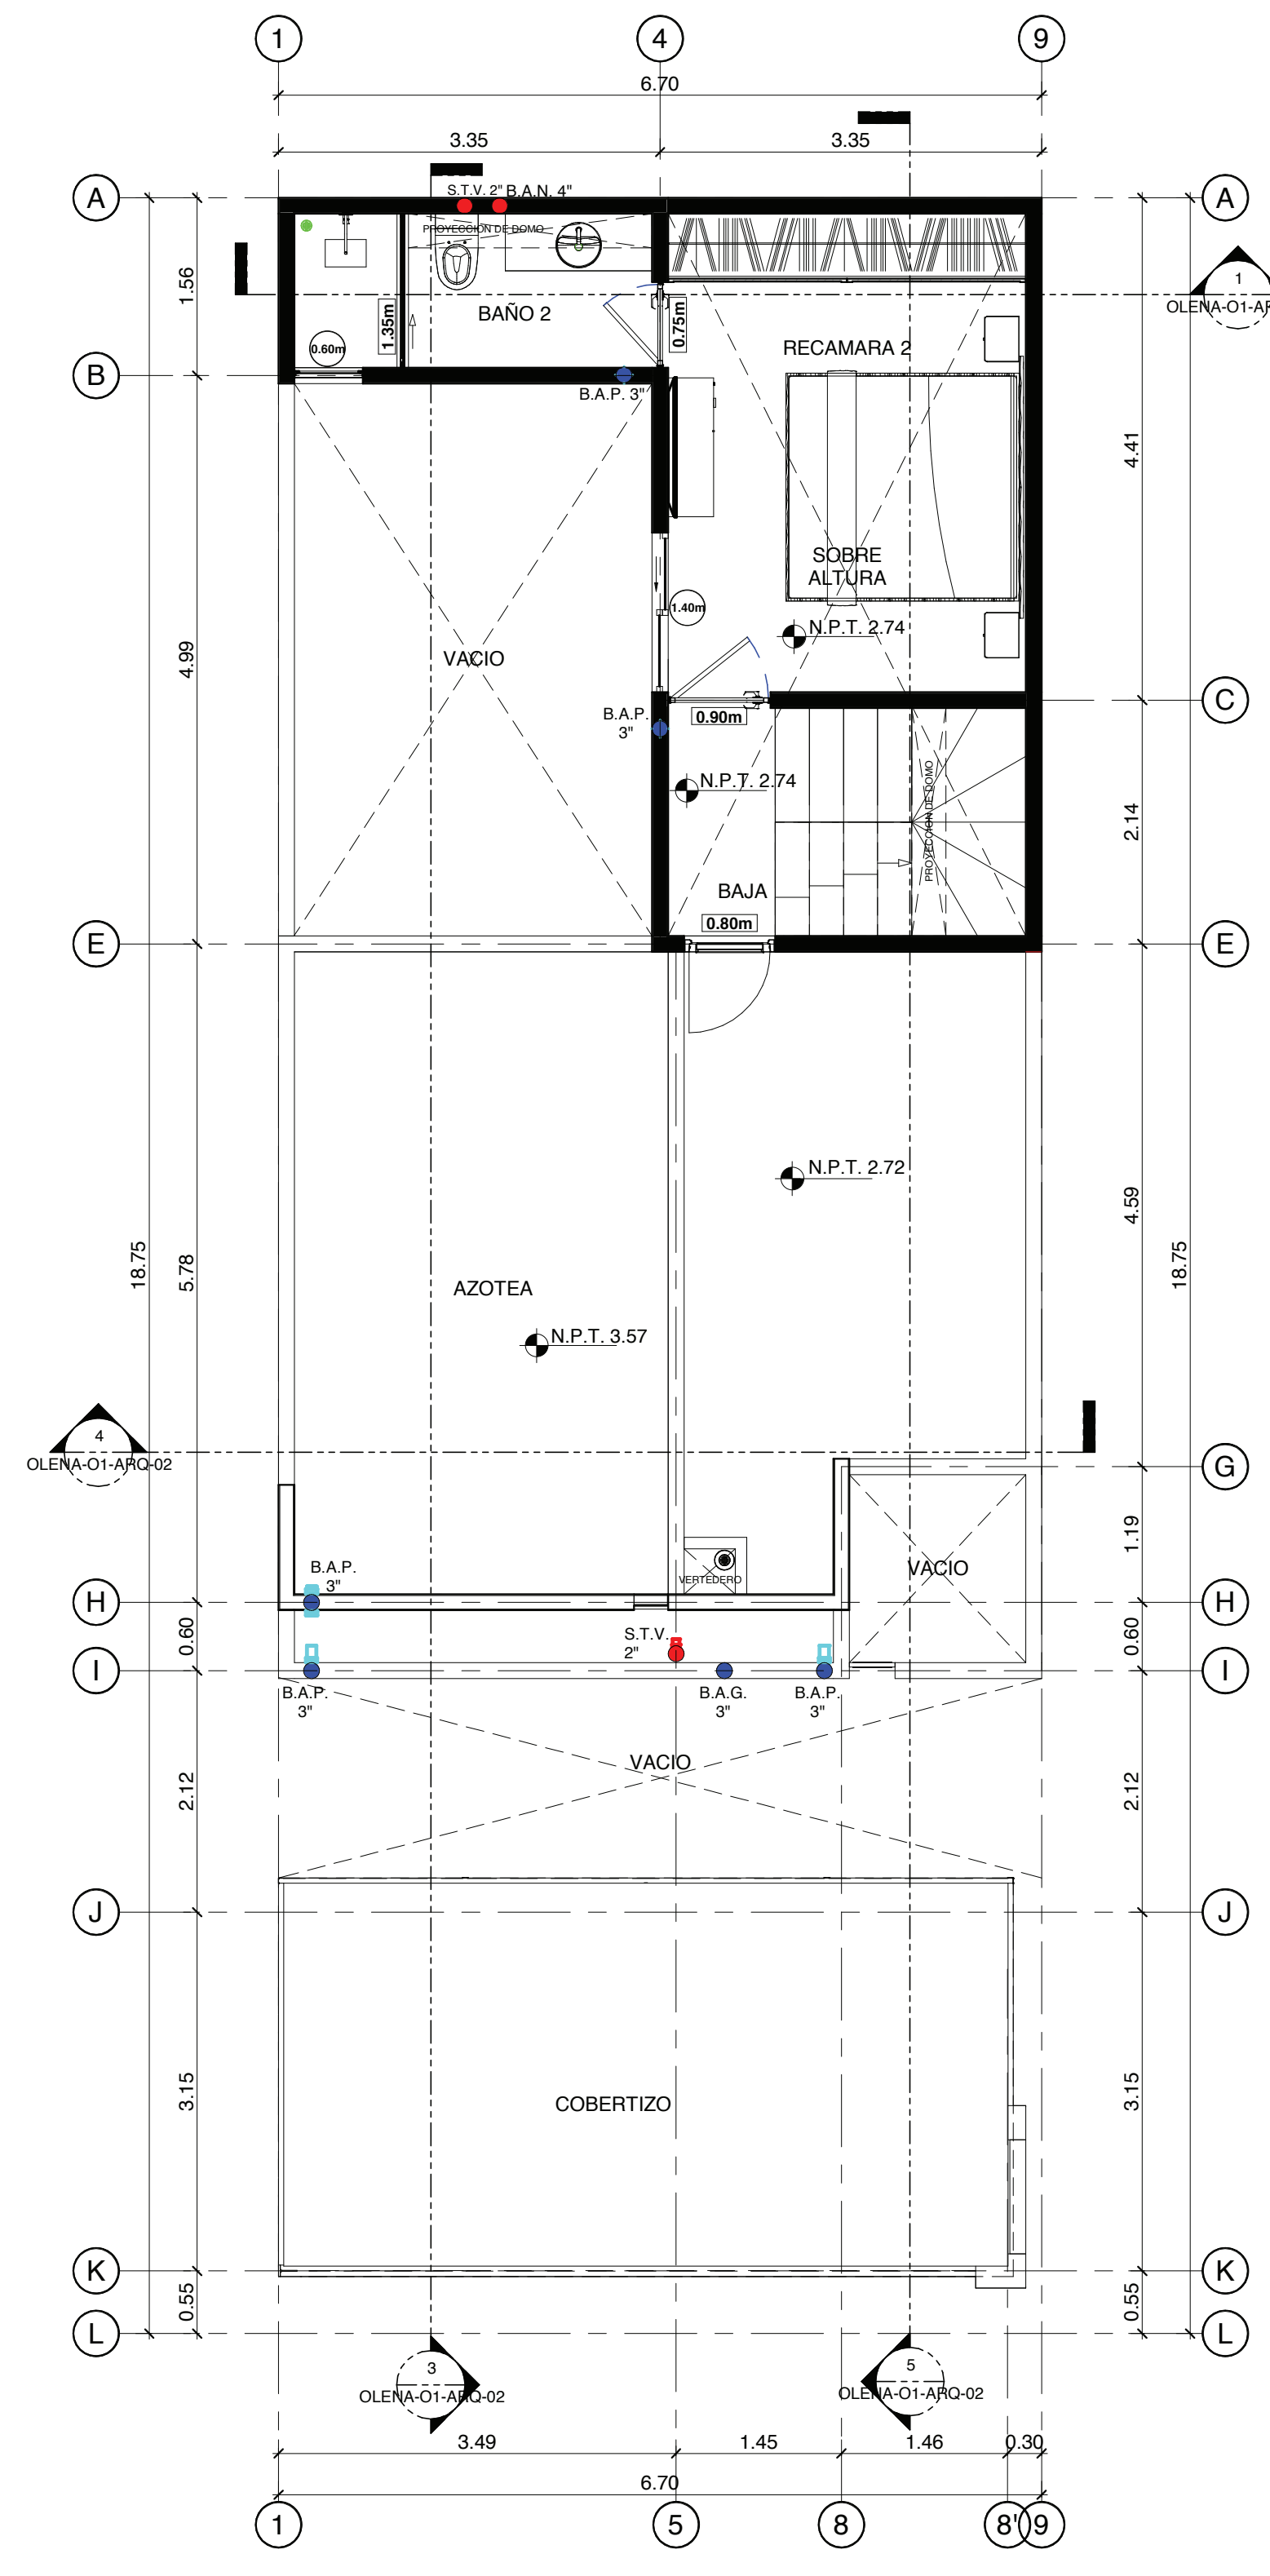

2 2 NIVEL
1 : 50

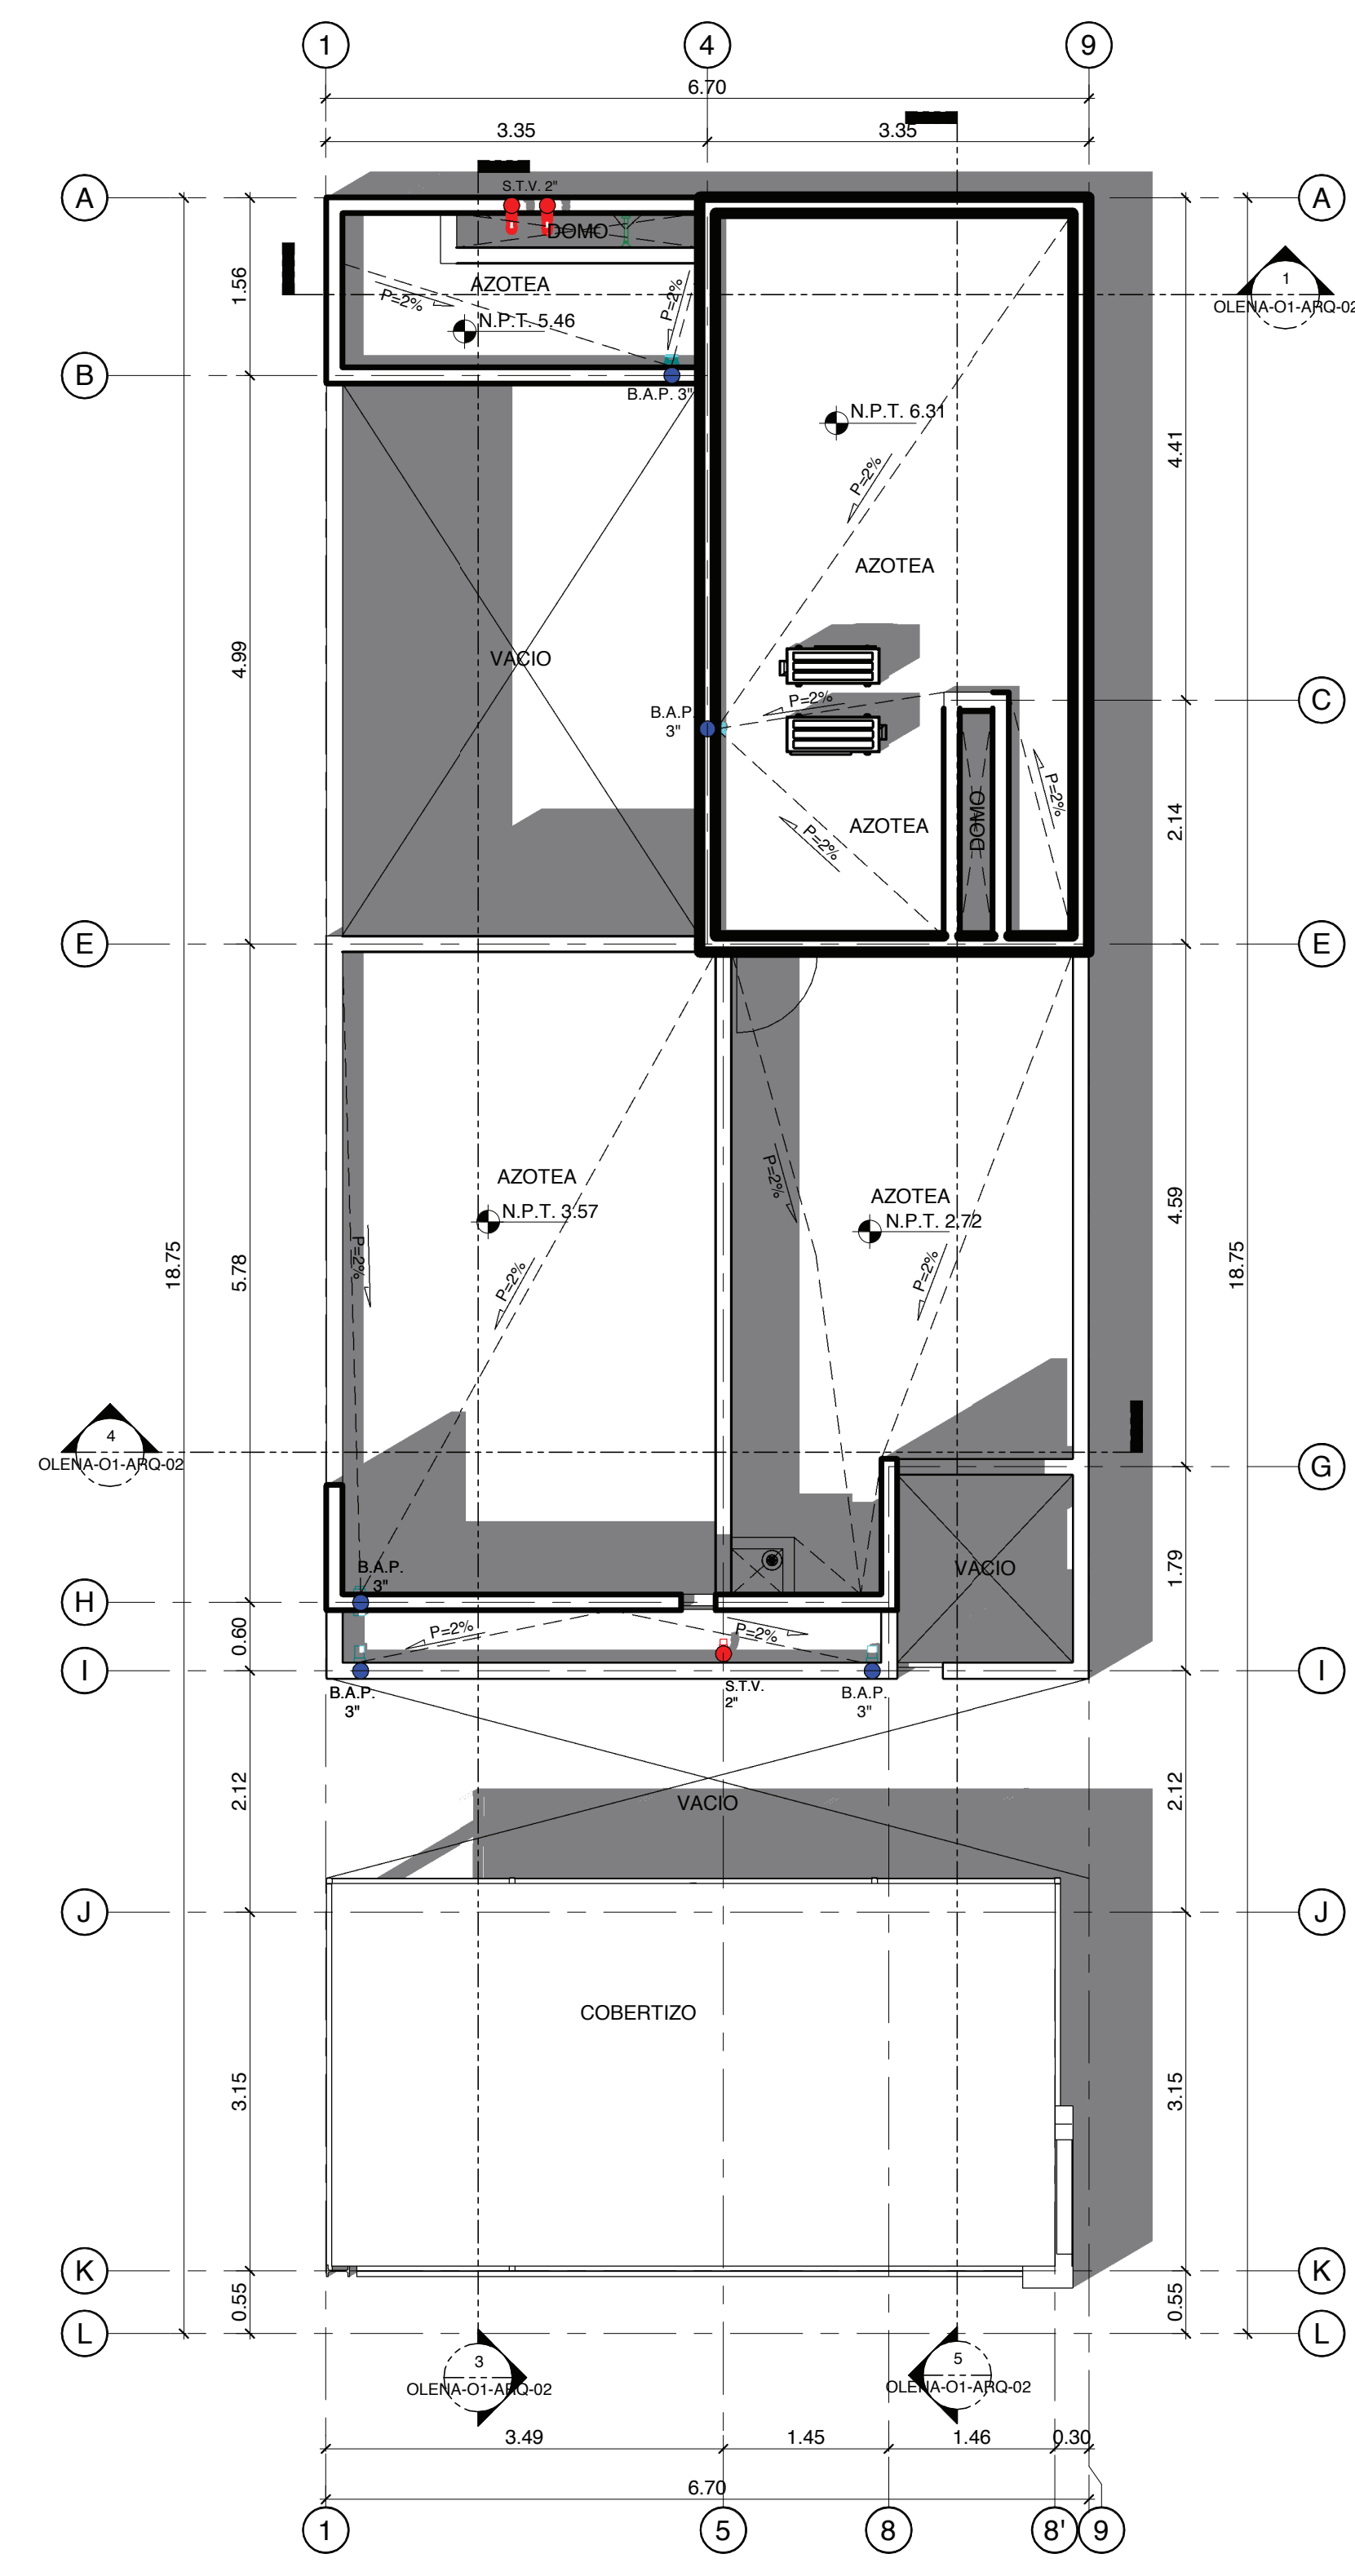

3 AZOTEA
1 : 50