



201

- 156.0 m2 habitables
- 0.0 m2 terraza
- 11.0 m2 balcones
- 0.0 m2 Roof Garden
- 3.0 m2 bodega
- 22.0 m2 Estacionamiento. (2 cajones)

TOTAL 192.0 m2 ÚTILES


NIVEL 2 (+ 4.14)

Ubicación en edificio

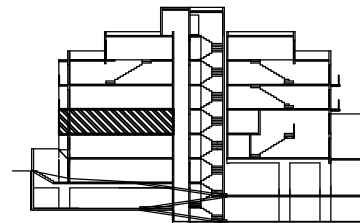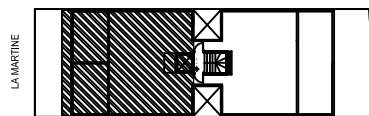

117
LAMARTINE
 FLATS & DUPLEX
 POLANCO



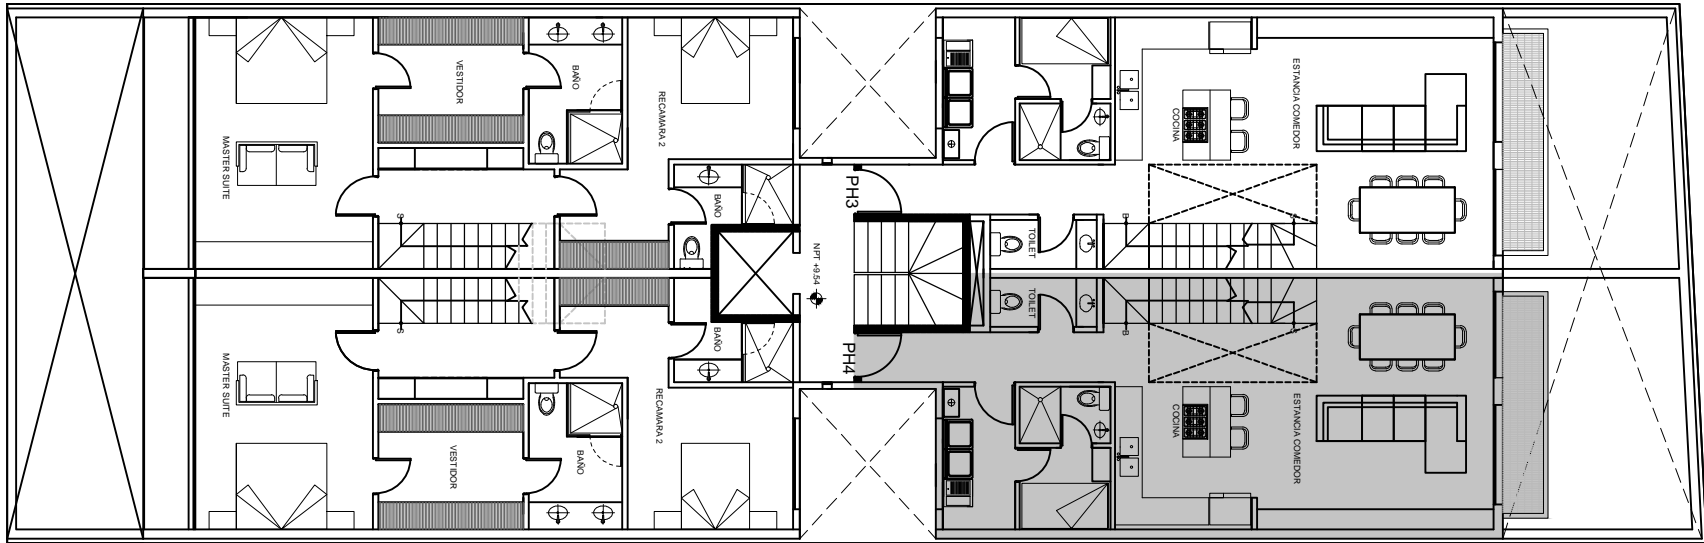

PH4



planta alta

NIVEL 5R (+ 12,24)

- 184.0 m2 habitables
- 0.0 m2 terraza
- 10.0 m2 balcones
- 23.0 m2 Roof Garden
- 3.0 m2 bodega
- 22.0 m2 Estacionamiento. (2 cajones)


TOTAL 242.0 m2 ÚTILES

Ubicación en edificio

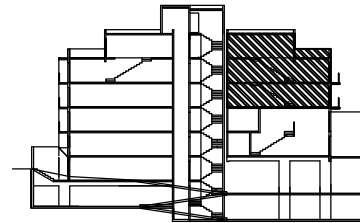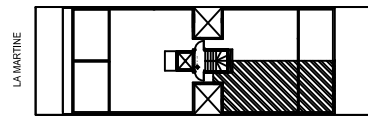

117
LAMARTINE
FLATS & DUPLEX
POLANCO



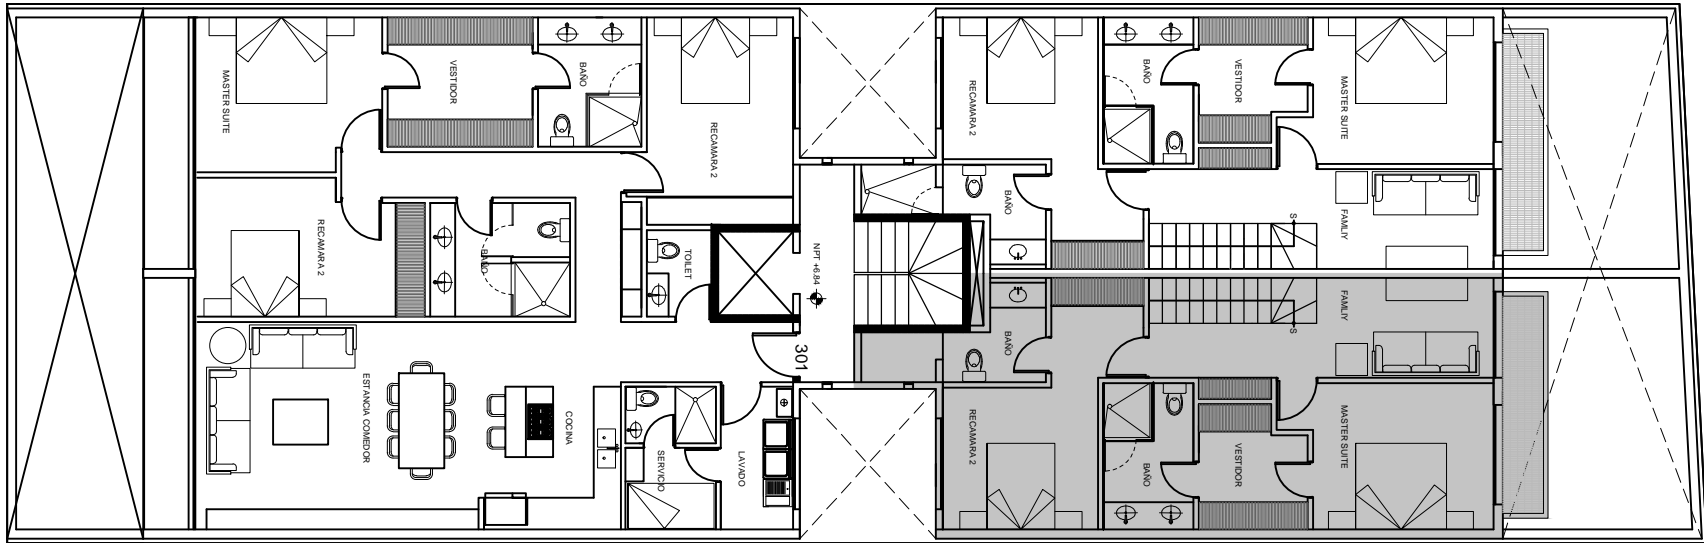

PH4



planta baja

NIVEL 4 (+ 9.54)

- 184.0 m2 habitables
- 0.0 m2 terraza
- 10.0 m2 balcones
- 23.0 m2 Roof Garden
- 3.0 m2 bodega
- 22.0 m2 Estacionamiento. (2 cajones)


TOTAL 242.0 m2 ÚTILES

Ubicación en edificio

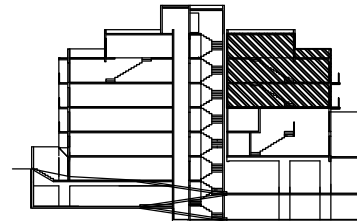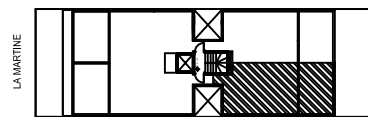

117
LAMARTINE
FLATS & DUPLEX
POLANCO



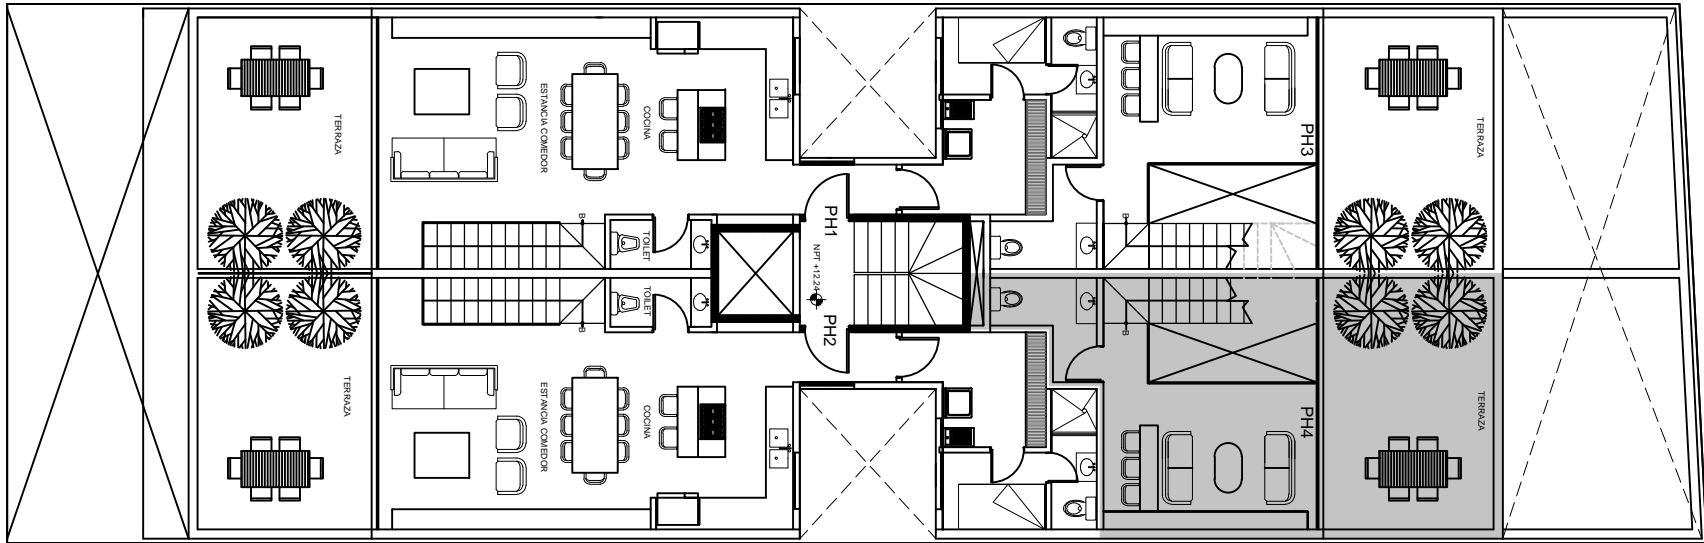

PH4



Roof Garden

NIVEL RG (+ 14,94)

- 184.0 m2 habitables
- 0.0 m2 terraza
- 10.0 m2 balcones
- 23.0 m2 Roof Garden
- 3.0 m2 bodega
- 22.0 m2 Estacionamiento. (2 cajones)

TOTAL 242.0 m2 ÚTILES


Ubicación en edificio

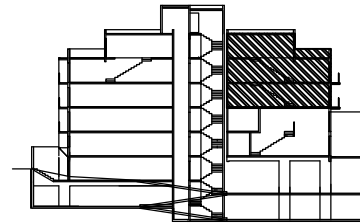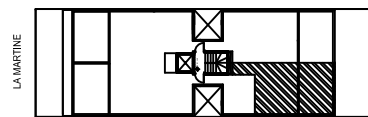

117
LAMARTINE

FLATS & DUPLEX
POLANCO




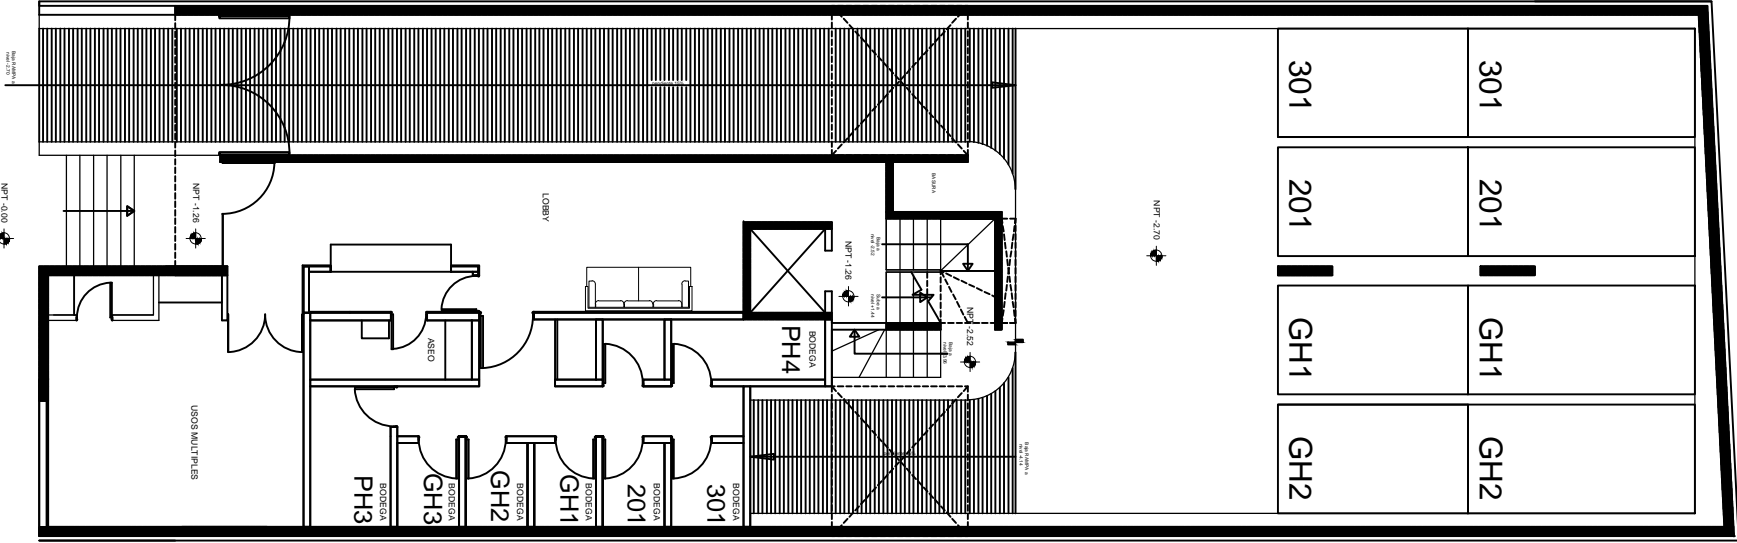


escala 1:100

Lobby & E


NIVEL SS (-2.70)

Ubicación en edificio

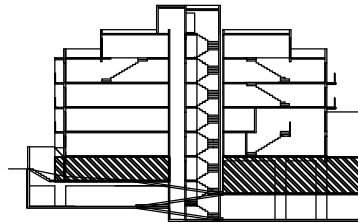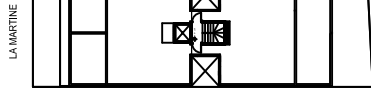

117
LAMARTINE
FLATS & DUPLEX
POLANCO




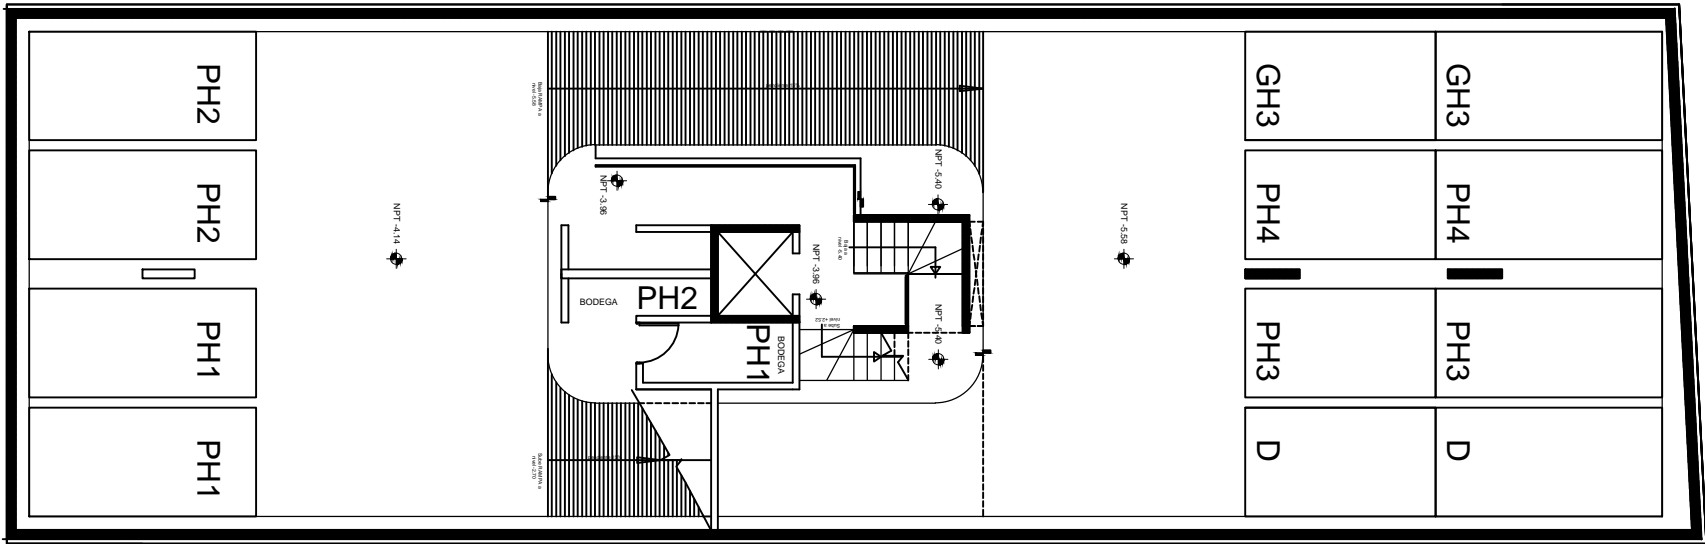


escala 1:100

E1
E2

NIVEL S1 (-4,14)
NIVEL S2 (-5,58)

Ubicación en edificio

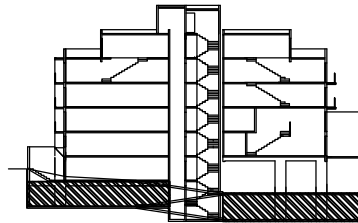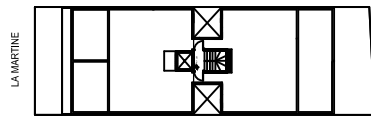

117
LAMARTINE
FLATS & DUPLEX
POLANCO

