


N
O
R
T
E

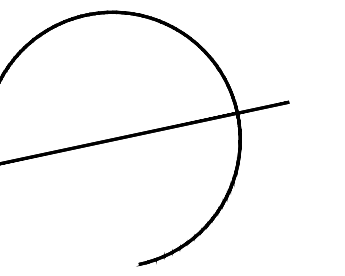

DISEÑO

Arq. José Antonio Irigoyen Capetillo

COLABORADORES

Arq. Ricardo Albarnaz Cabrera
Arq. Adda E. Muñoz Barahona
Arq. Ligia Esther Molina López
Arq. Jimena A. Gutierrez Bassó
Br. María Cecilia Rivas Ríos
Br. Aixa D. Muñoz Rodríguez
Br. Valentina Eljure González
Br. Paulina Gabriela Vega Martín
Br. Daniel Martínez Pérez Duarte


NOMENCLATURA

NPT+0.00	Nivel de Piso Terminada
NAT+0.00	Nivel Acabado de Techo
NSP+0.00	Nivel Superior de Pretil
BP	Bajante Pluvial
LT	Límite de Terreno

- Ⓐ Satélites o Ejes
- Indica Cambio de Nivel en Piso
- ▲ Indica Número y Dirección de Corte
- ▲ AP Acceso Principal
- Ⓕ Límite de Terreno

**N
O
T
A
S**

El contenido en este plano, sus diseños y detalles son exclusivos de APIRON.
El contenido en este plano solo podrá ser utilizado para el proyecto para el cual fueron elaborados y no podrá ser reproducido en su totalidad o parcialmente por medios mecánicos, electrónicos, fotográficos, o otros sin la previa autorización por escrito de APIRON.
Tomar dimensiones y mediciones directas a la escala de este plano es responsabilidad del contratista, los cuales deberán verificarse en los planos arquitectónicos y en su caso, en los planos de trazo y en las condiciones propias de la obra.
La calidad de los materiales y las especificaciones contenidas en este plano, así como su procedimiento de construcción, son responsabilidad del fabricante y del contratista o diseñador correspondiente.

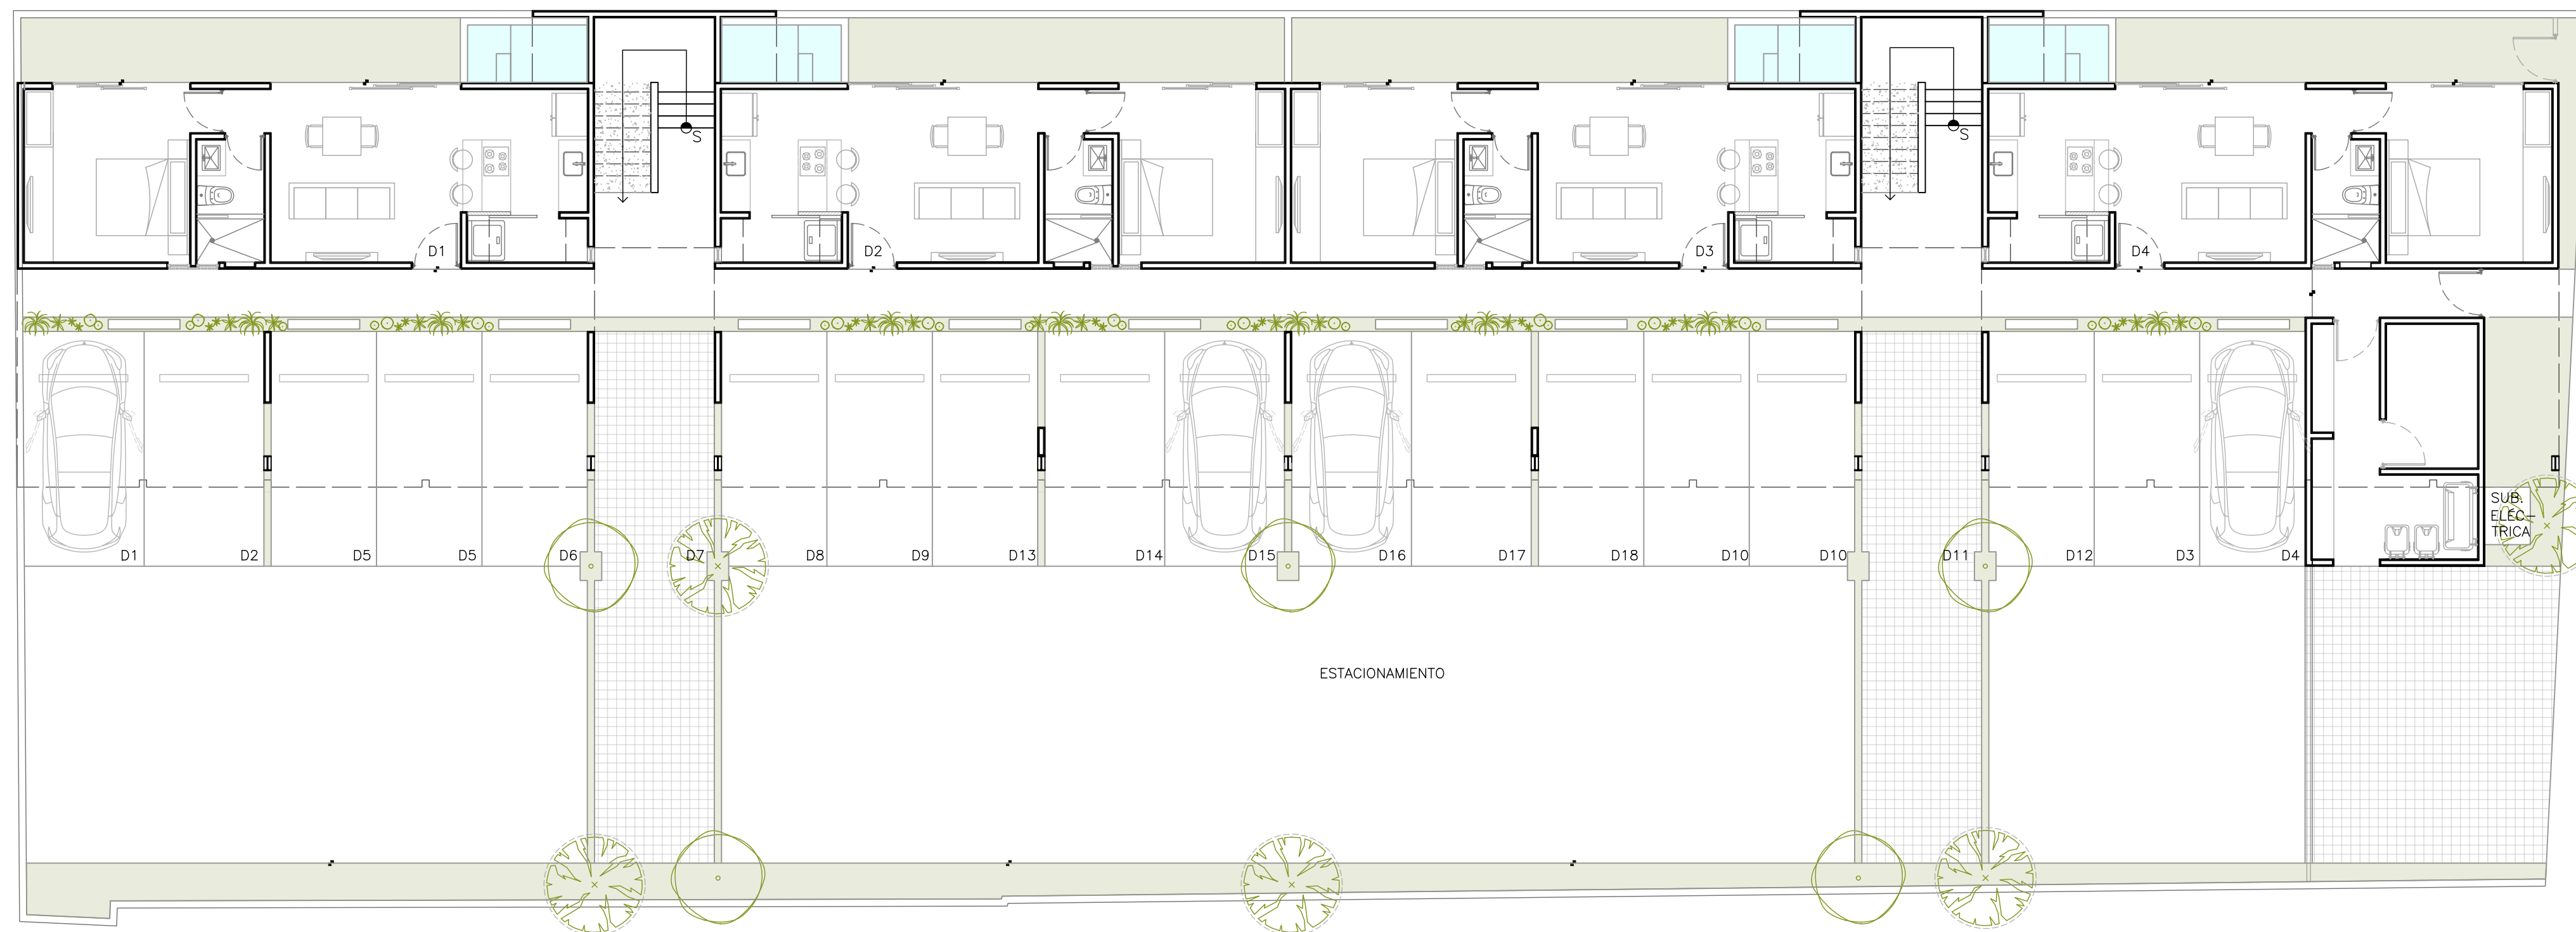

PLANTA ESTACIONAMIENTO

PROYECTO / Departamentos Miró

UBICACIÓN Mérida, Yucatán
CLAVE ARQ-01
PLANO Planta Estacionamiento

FECHA Abril 2023
ESCALA 1:100
ACOTACIÓN Metros

PROPIETARIO / Miguel Faller


APIRON

ARQUITECTURA SIN LÍMITES
contacto@apiron.mx

www.apiron.mx



N
O
R
T
E

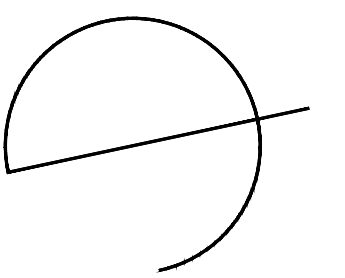

DISENO

Arq. José Antonio Irigoyen Capetillo

COLABORADORES

- Arq. Ricardo Albornaz Cabrera
- Arq. Adda E. Muñoz Barahona
- Arq. Ligia Esther Molina López
- Arq. Jimena A. Gutiérrez Bassó
- Br. María Cecilia Rivas Ríos
- Br. Aixa D. Muñoz Rodríguez
- Br. Valentina Eljure González
- Br. Paulina Gabriela Vega Martín
- Br. Daniel Martínez Pérez Duarte

NOMENCLATURA

NPT+0.00	Nivel de Piso Terminado
NAT+0.00	Nivel Acabado de Techo
NSP+0.00	Nivel Superior de Perfil
BP	Bajante Pluvial
LT	Límite de Terreno

- Ⓐ Satélites o Ejes
- Indica Cambio de Nivel en Piso
- ▲ Indica Número y Dirección de Corte
- ▲ Acceso Principal
- Ⓘ Límite de Terreno

NOTAS

El contenido en este plano, sus diseños y detalles son exclusivos de APIRON.
 El contenido en este plano solo podrá ser utilizado para el proyecto para el cual fueron editados y no podrá ser reproducido en su totalidad o parcialmente por medios mecánicos, electrónicos, fotográficos, o otros sin la previa autorización por escrito de APIRON.
 Tomar dimensiones y mediciones directas o la escala de este plano es responsabilidad del contratista, los cuales deberán verificarse en los planos arquitectónicos y en su caso, en los planos de trazo y en las condiciones propias de la obra.
 La calidad de los materiales y las especificaciones contenidas en este plano, así como su procedimiento de construcción, son responsabilidad del fabricante y del contratista o diseñador correspondiente.


PROYECTO / Departamentos Miró

UBICACIÓN Mérida, Yucatán
CLAVE ARQ-01
PLANO Plantas Arquitectónicas
 Planta Baja, Planta Nivel 1
FECHA Abril 2023
ESCALA 1:100
ACOTACIÓN Metros


PROPIETARIO / Miguel Faller

APIRON

ARQUITECTURA SIN LÍMITES
 contacto@apiron.mx

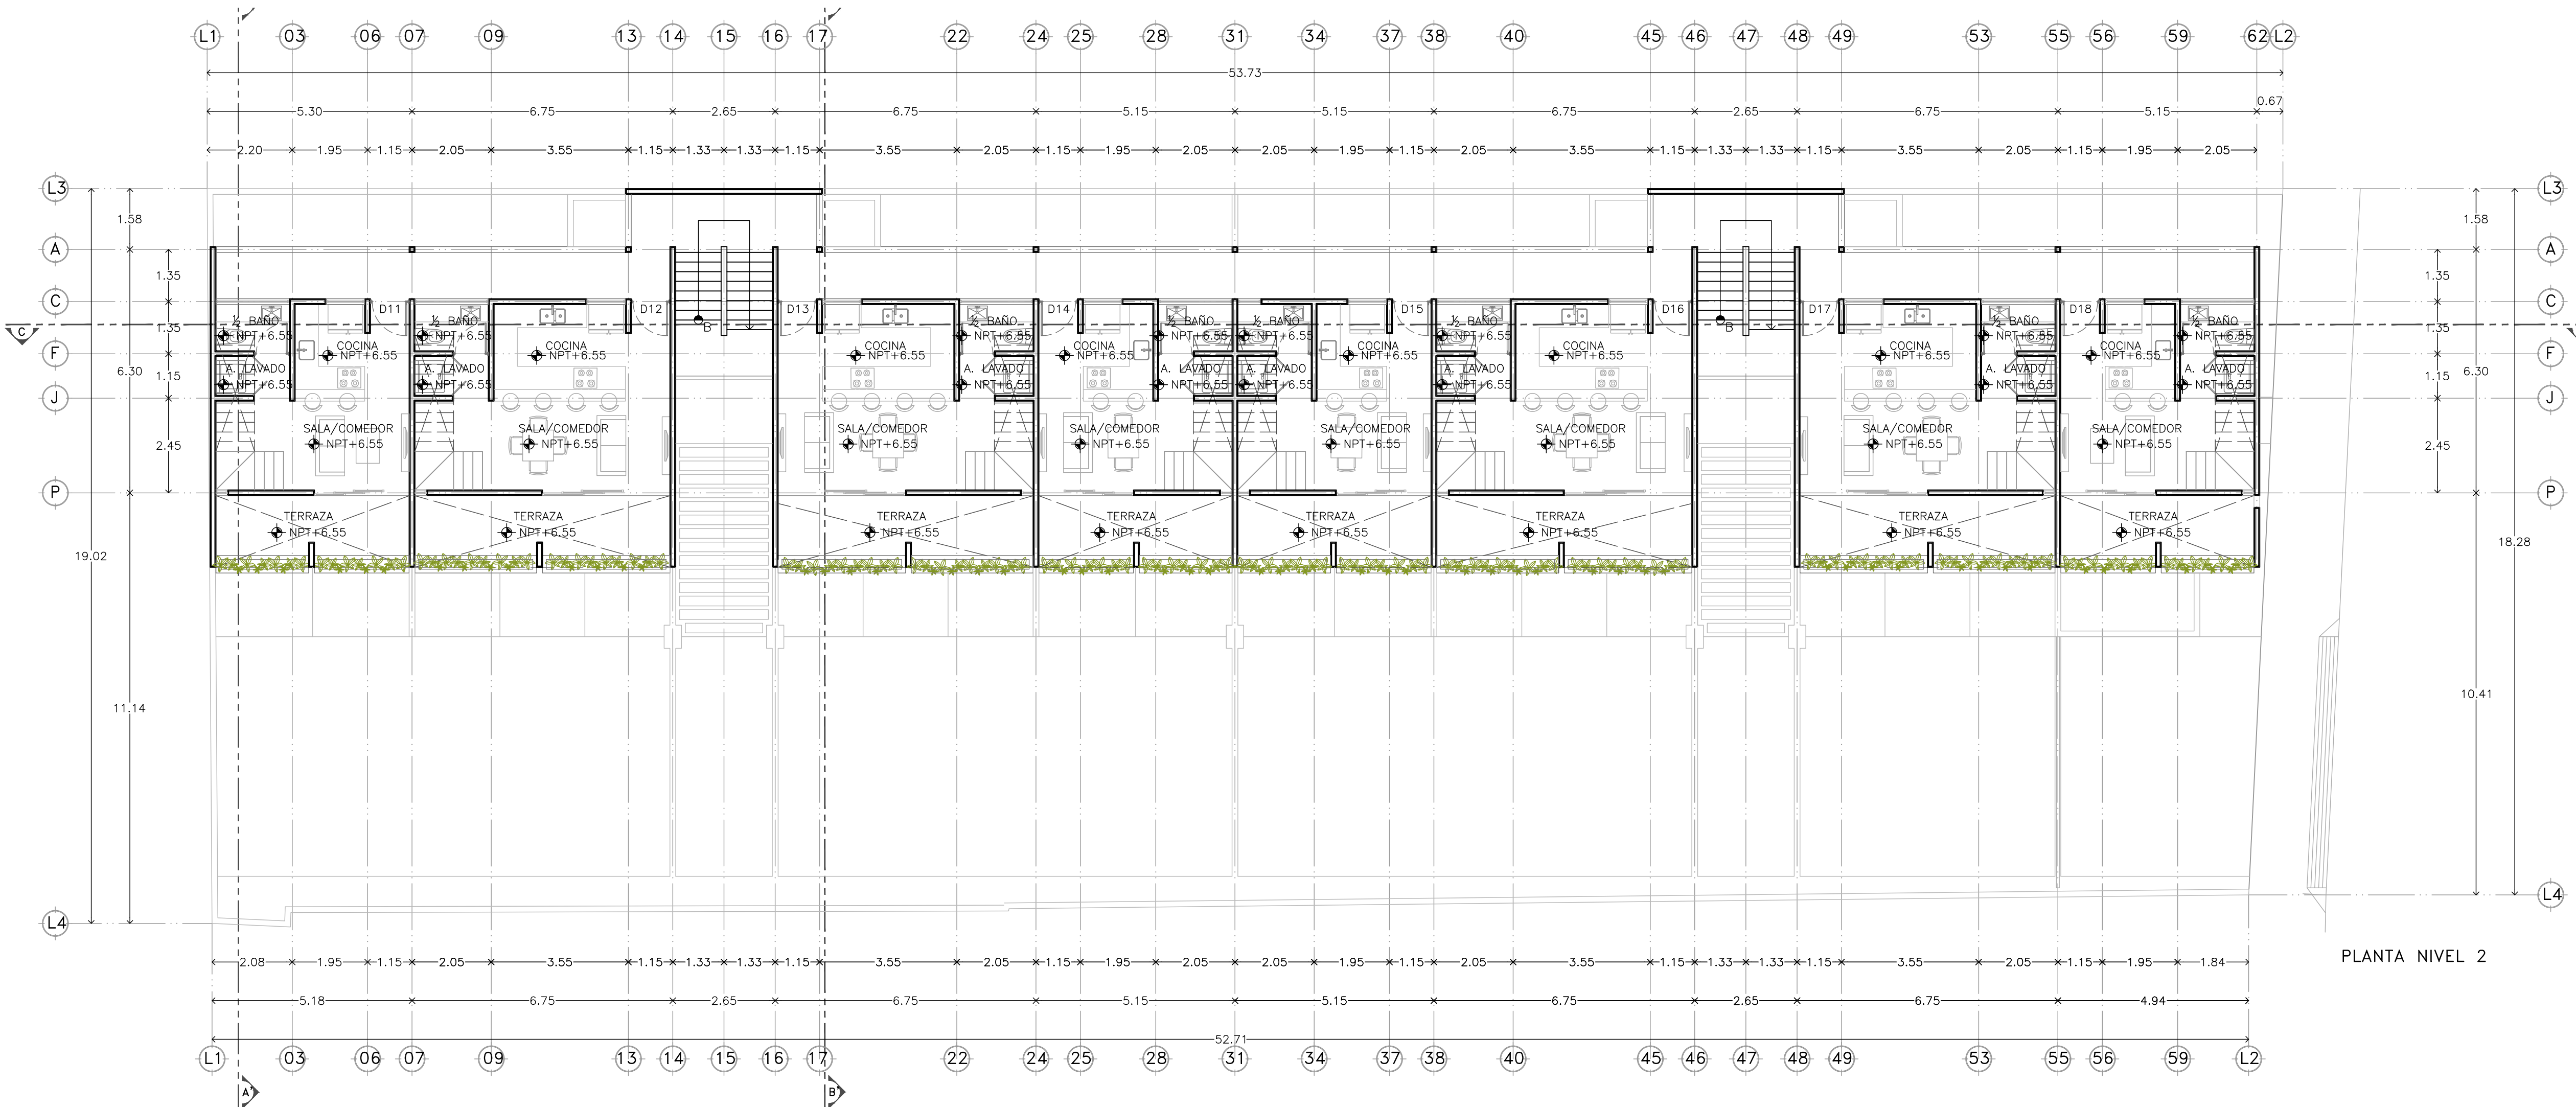


PLANTA NIVEL 2

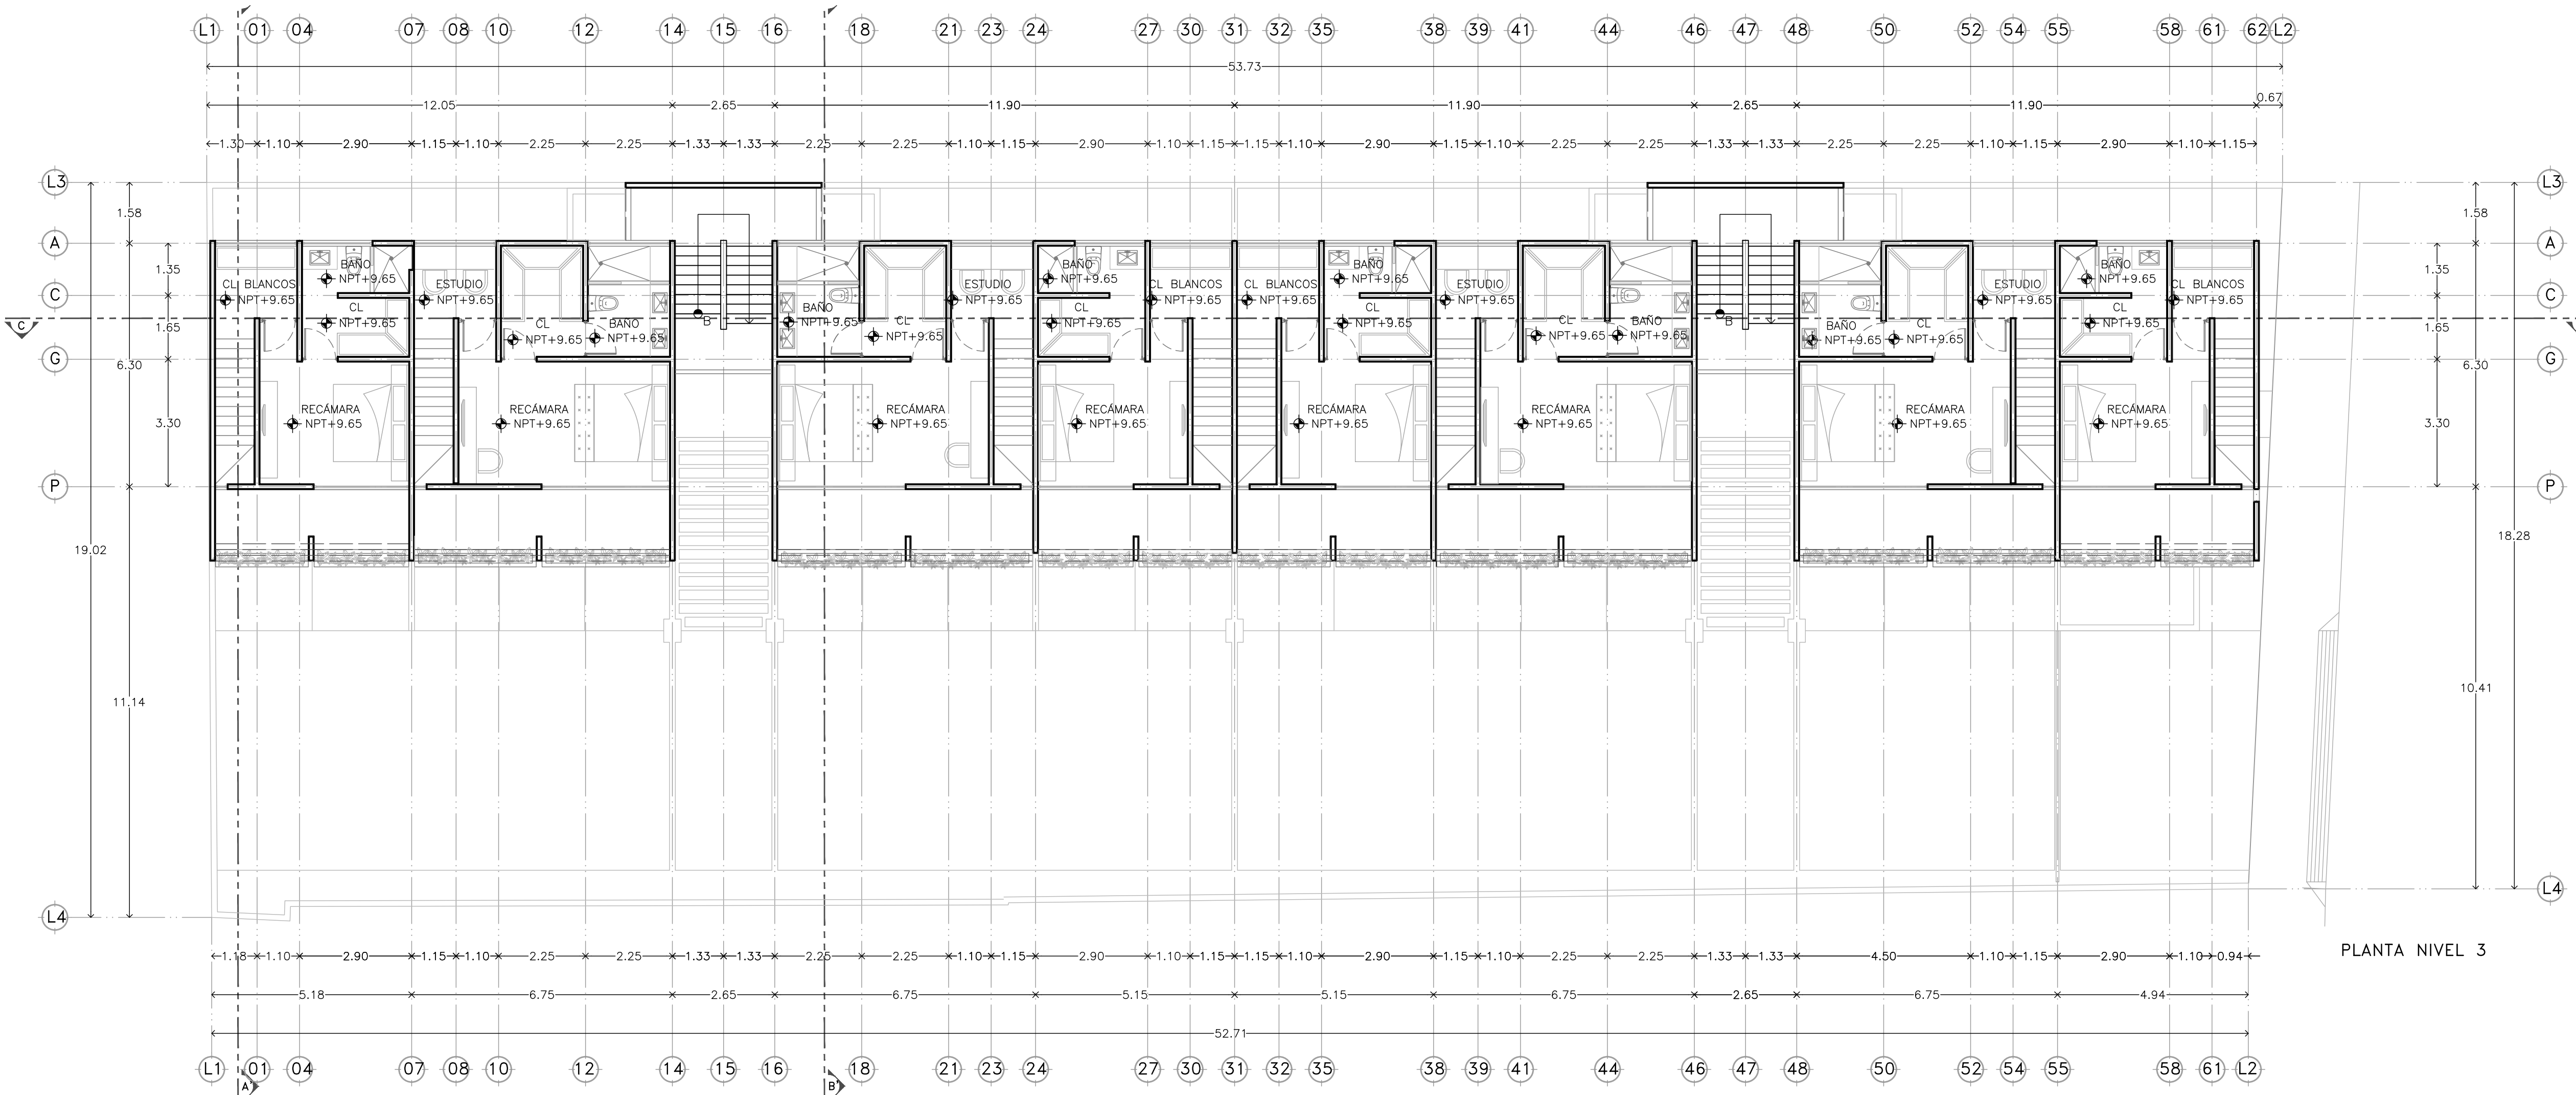

PLANTA NIVEL 3

N
O
R
T
E

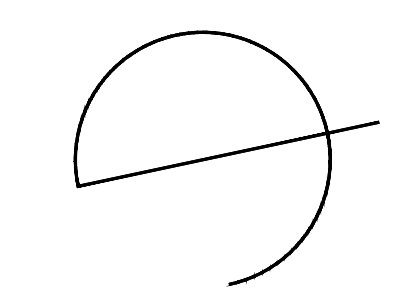

DISENO

Arq. José Antonio Irigoyen Capetillo

COLABORADORES

Arq. Ricardo Albornaz Cabrera
Arq. Adda E. Muñoz Barahona
Arq. Ligia Esther Molina López
Arq. Jimena A. Gutiérrez Bassó
Br. María Cecilia Rivas Ríos
Br. Aixa D. Muñoz Rodríguez
Br. Valentina Eljure González
Br. Paulina Gabriela Vega Martín
Br. Daniel Martínez Pérez Duarte

NOMENCLATURA

NPT+0.00	Nivel de Piso Terminado
NAT+0.00	Nivel Acabado de Techo
NSP+0.00	Nivel Superior de Pretil
BP	Bajante Pluvial
LT	Limite de Terreno

- Satélites o Ejes
- Indica Cambio de Nivel en Piso
- Indica Número y Dirección de Corte
- Acceso Principal
- Limite de Terreno

NOTAS

El contenido en este plano, sus diseños y detalles son exclusivos de APIRON.
El contenido en este plano solo podrá ser utilizado para el proyecto para el cual fueron editados y no podrá ser reproducido en su totalidad o parcialmente por medios mecánicos, electrónicos, fotográficos, o otros sin la previa autorización por escrito de APIRON.
Tomar dimensiones y mediciones directas o la escala de este plano es responsabilidad del contratista, los cuales deberán verificarse en los planos arquitectónicos y en su caso, en los planos de trazo y en las condiciones propias de la obra.
La calidad de los materiales y las especificaciones contenidas en este plano, así como su procedimiento de construcción, son responsabilidad del fabricante y del contratista o diseñador correspondiente.

PROYECTO / Departamentos Miró


UBICACIÓN Mérida, Yucatán
CLAVE ARQ-02
PLANO Plantas Arquitectónicas
Planta Nivel 2, Planta Nivel 3
FECHA Abril 2023
ESCALA 1:100
ACOTACIÓN Metros

PROPIETARIO / Miguel Faller

APIRON

ARQUITECTURA SIN LÍMITES
contacto@apiron.mx

N
O
R
T
E

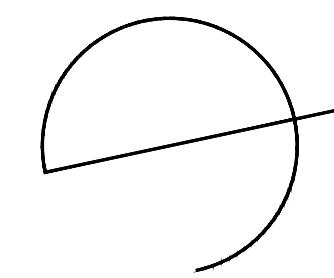

DISEÑO

Arq. José Antonio Irigoyen Capetillo

COLABORADORES

Arq. Ricardo Albornaz Cabrera
Arq. Adda E. Muñoz Barahona
Arq. Ligia Esther Molina López
Arq. Jimena A. Gutiérrez Bassó
Br. María Cecilia Rivas Ríos
Br. Aixa D. Muñoz Rodríguez
Br. Valentina Eljure González
Br. Paulina Gabriela Vega Martín
Br. Daniel Martínez Pérez Duarte

NOMENCLATURA

NPT+0.00	Nivel de Piso Terminado
NAT+0.00	Nivel Acabado de Techo
NSP+0.00	Nivel Superior de Pretil
BP	Bajante Pluvial
LT	Límite de Terreno

- Satélites o Ejes
- Indica Cambio de Nivel en Piso
- Indica Número y Dirección de Corte
- Acceso Principal
- Límite de Terreno

N
O
T
A
S

El contenido en este plano, sus diseños y detalles son exclusivos de APIRON.
El contenido en este plano solo podrá ser utilizado para el proyecto para el cual fueron editados y no podrá ser reproducido en su totalidad o parcialmente por medios mecánicos, electrónicos, fotográficos, o otros sin la previa autorización por escrito de APIRON.
Tomar dimensiones y mediciones directas o la escala de este plano es responsabilidad del contratista, los cuales deberán verificarse en los planos arquitectónicos y en su caso, en los planos de trazo y en las condiciones propias de la obra.
La calidad de los materiales y las especificaciones contenidas en este plano, así como su procedimiento de construcción, son responsabilidad del fabricante y del contratista o diseñador correspondiente.

PROYECTO / Departamentos Miró

UBICACIÓN Mérida, Yucatán

CLAVE ARQ-03

PLANO Plantas Arquitectónicas
Planta Rooftop, Planta Azoteas

FECHA Abril 2023


ESCALA 1:100

ACOTACIÓN Metros


PROPIETARIO / Miquel Faller

APIRON

ARQUITECTURA SIN LÍMITES
contacto@apiron.mx


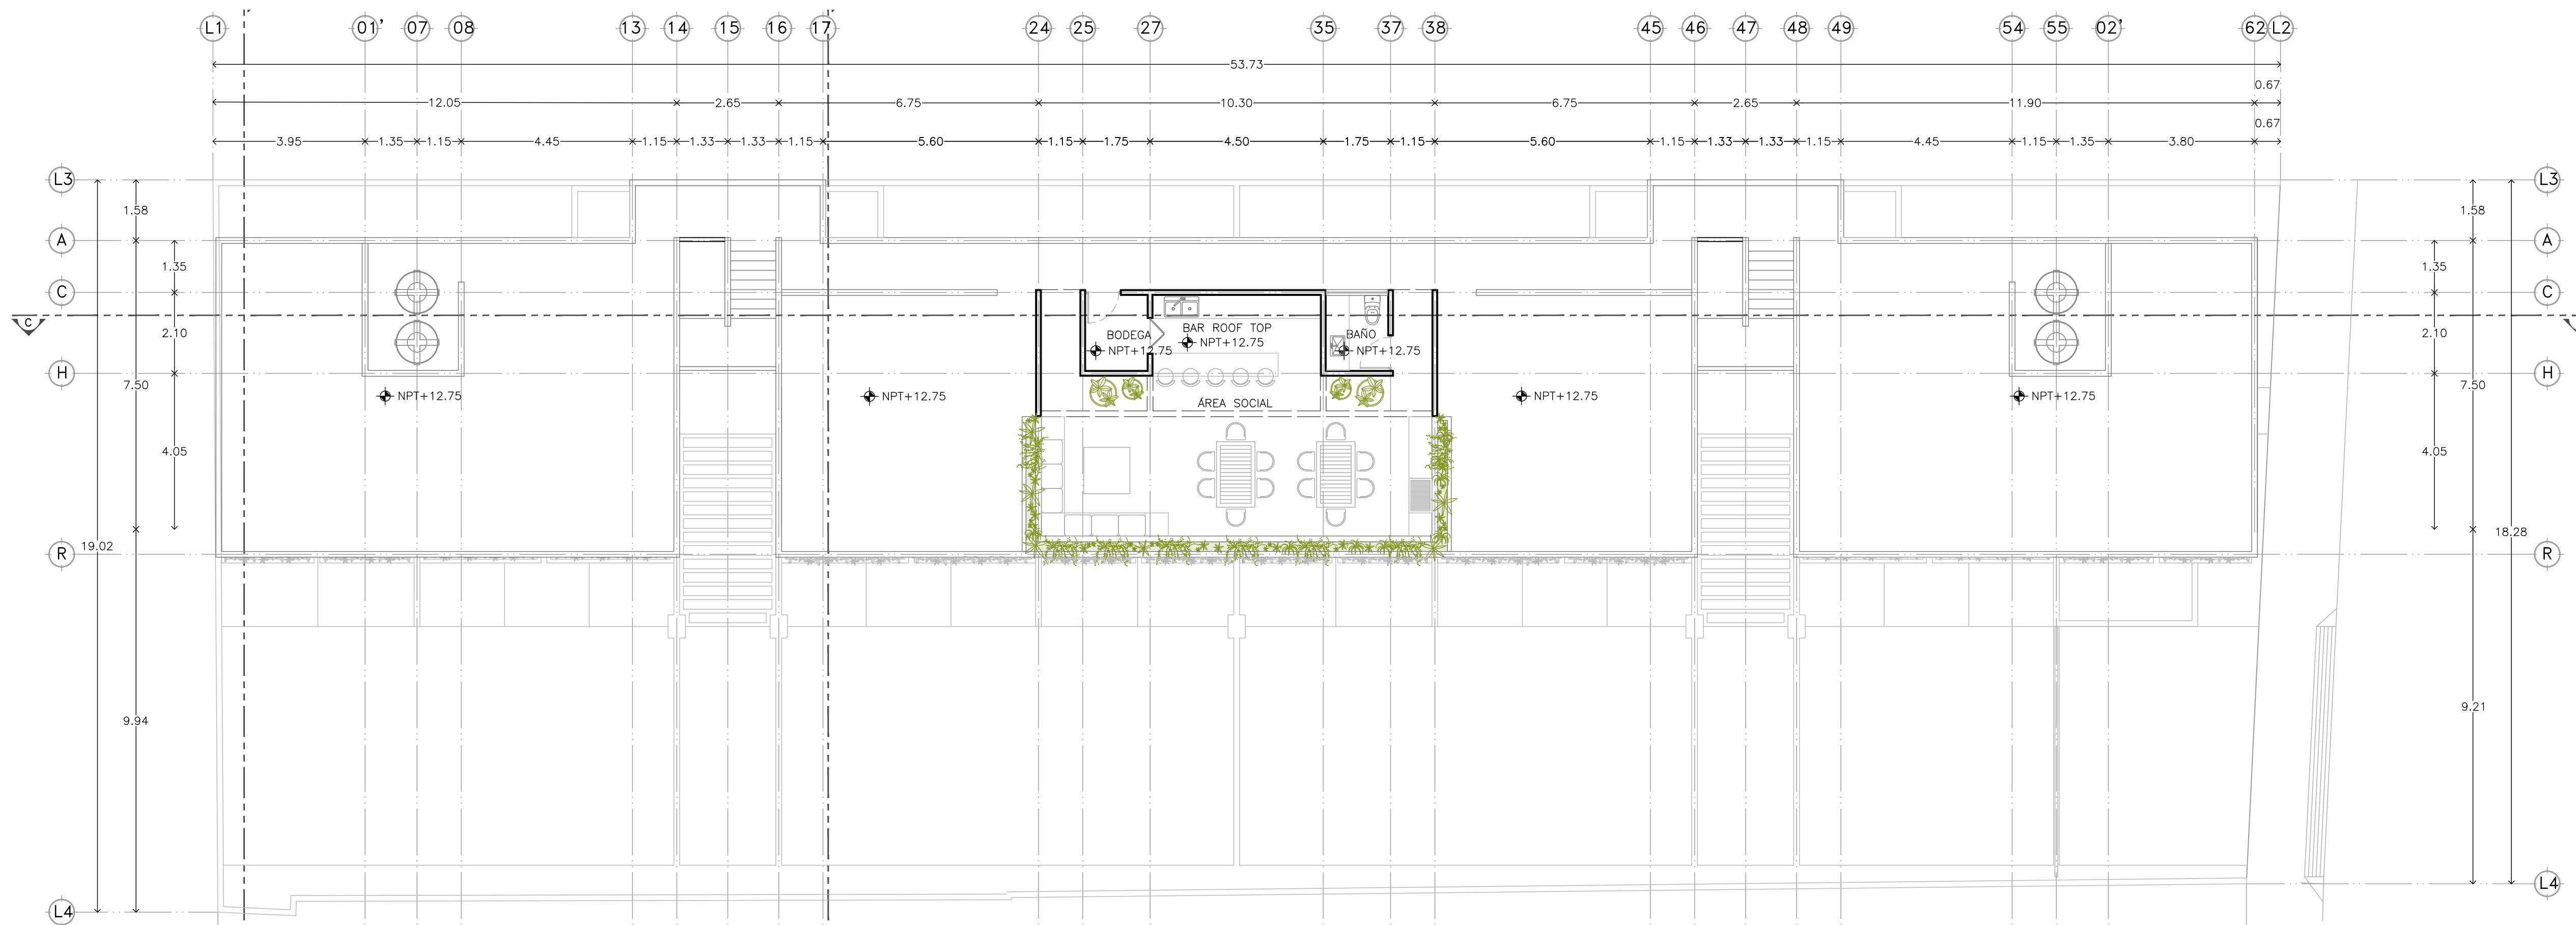


PLANTA ROOF TOP

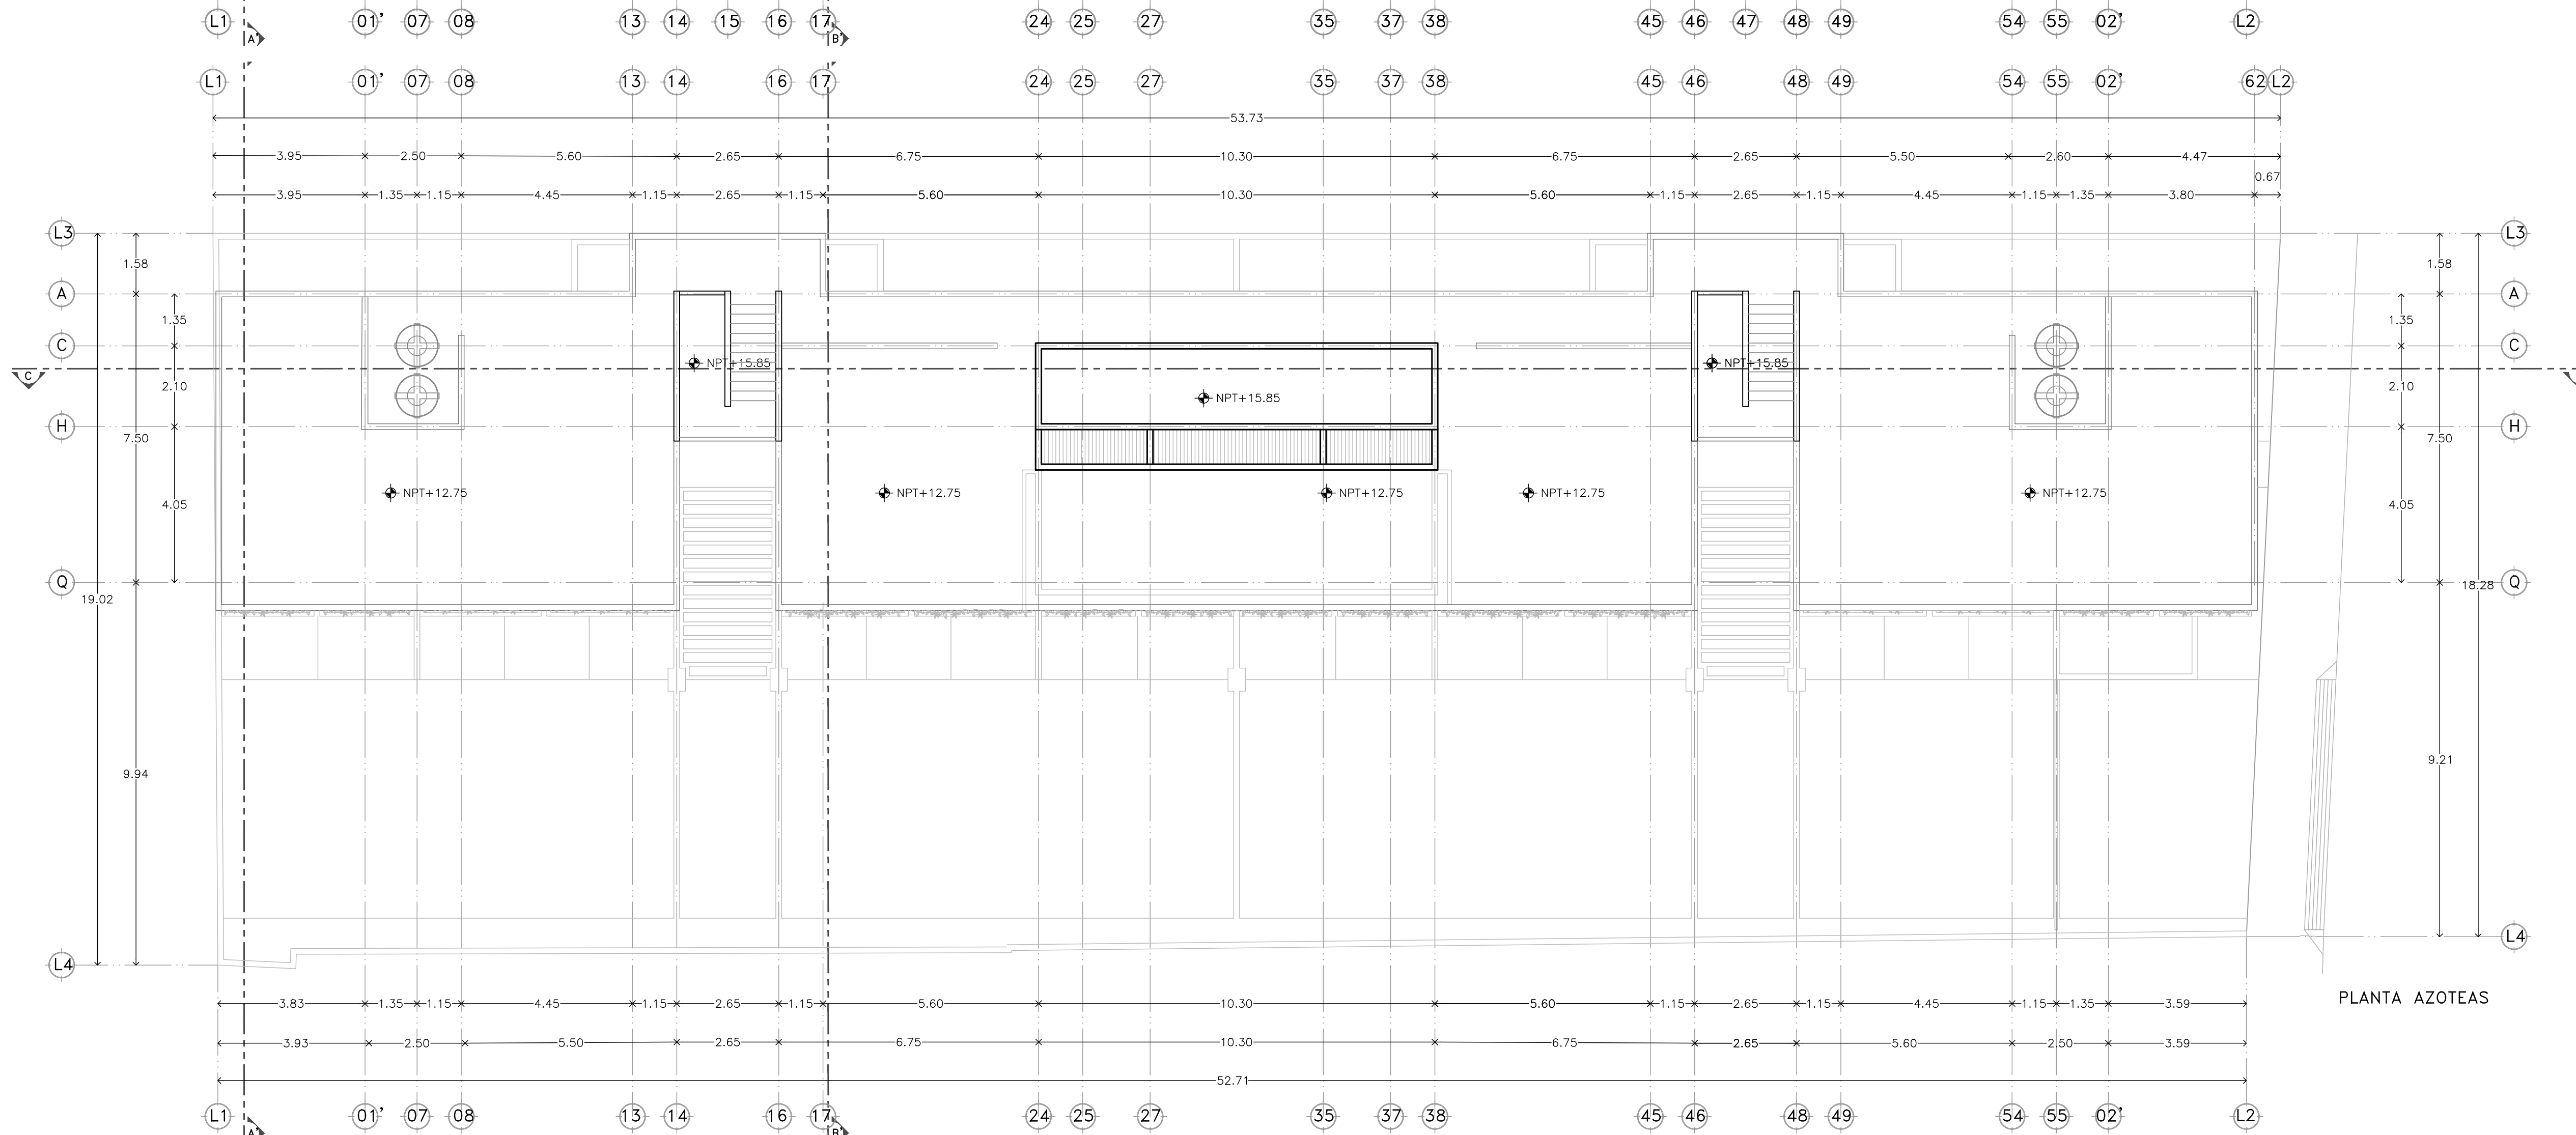


PLANTA AZOTEAS


N
O
R
T
E

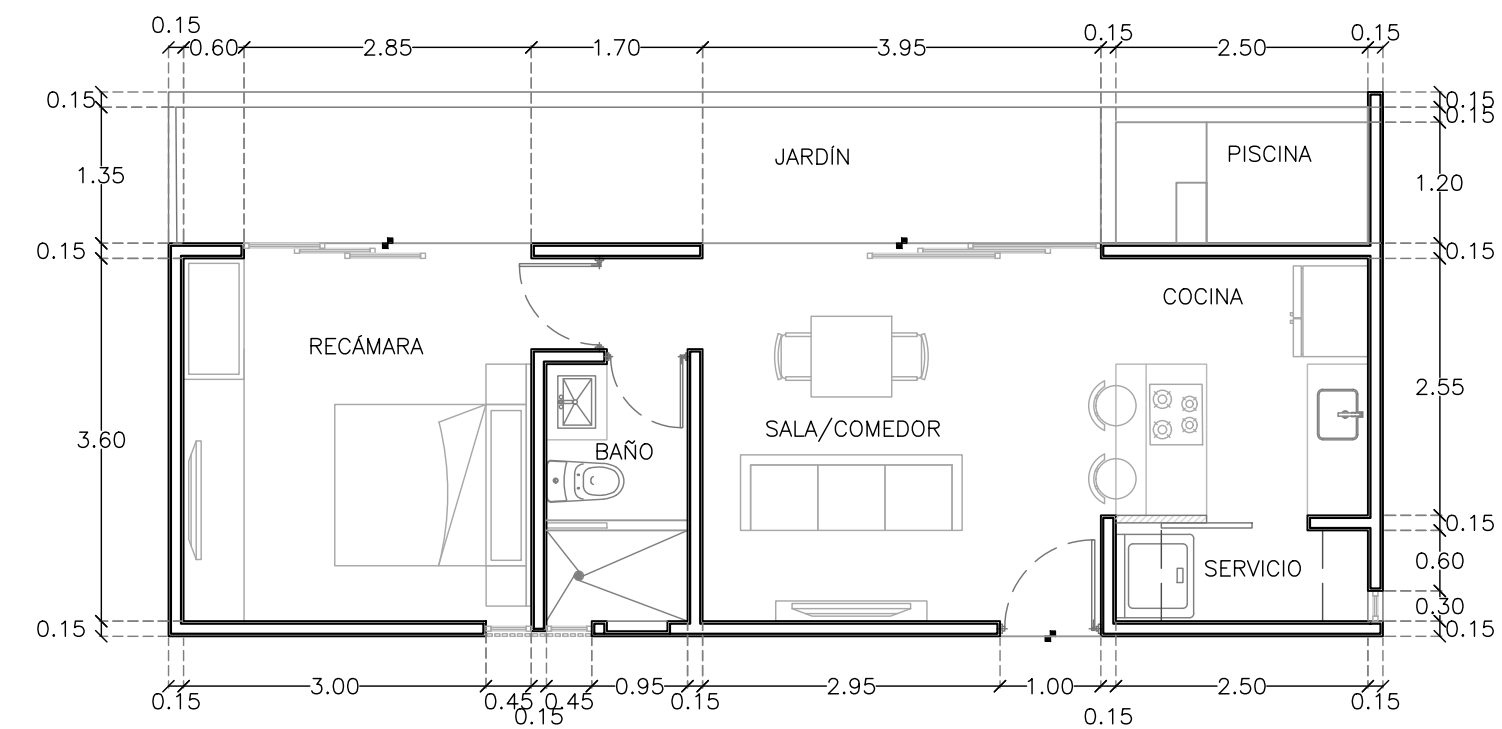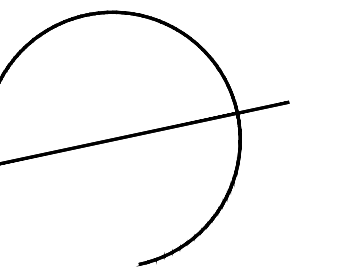


DEPARTAMENTOS PB
D1-D4

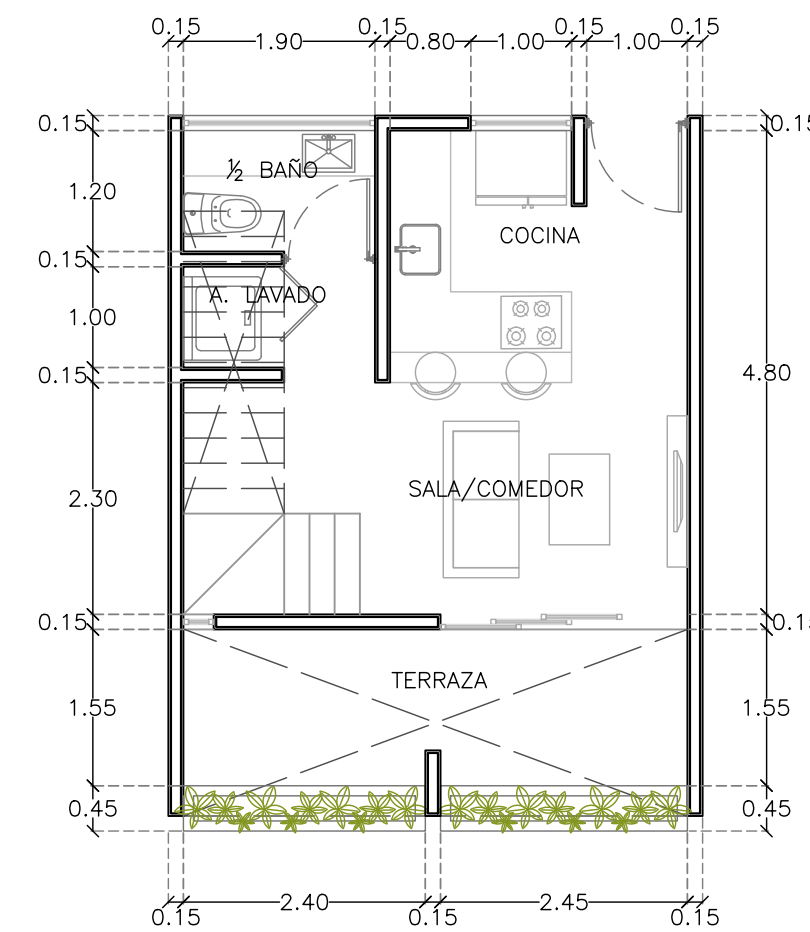

DEPARTAMENTOS DUPEX
PLANTA BAJA D11, D14, D15 Y D18

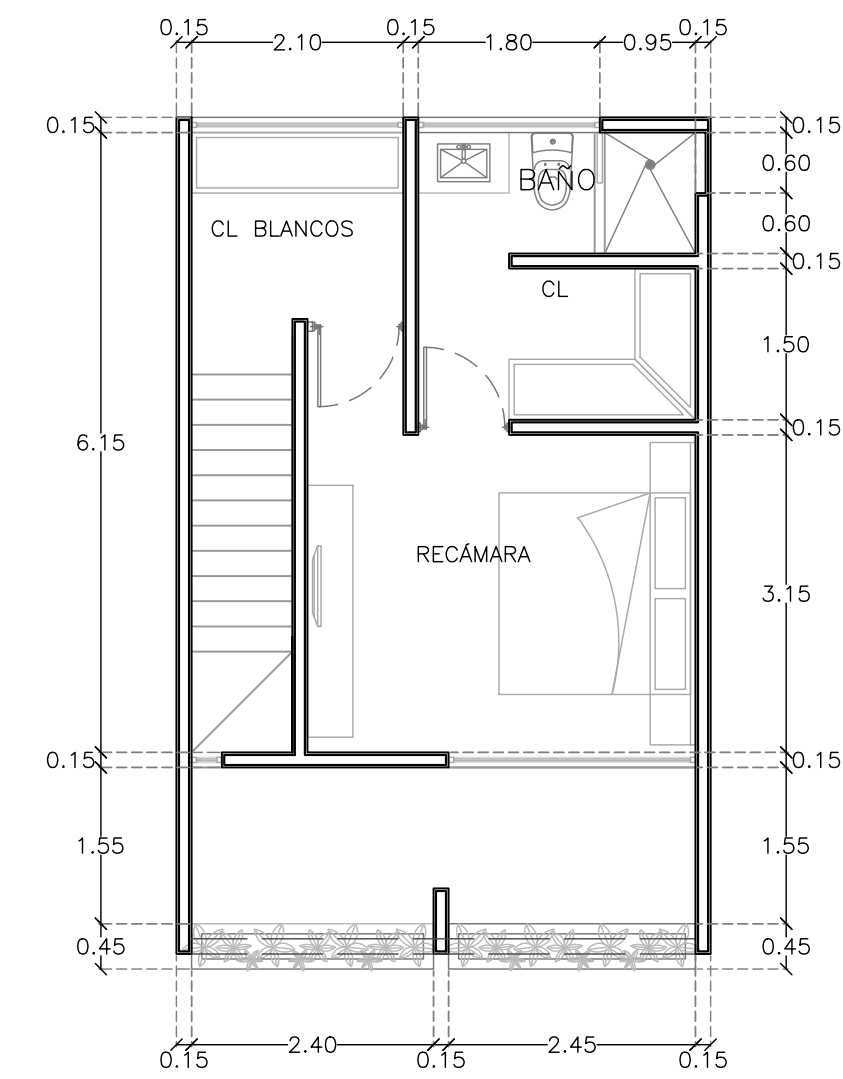


DEPARTAMENTOS DUPEX
PLANTA ALTA D11, D14, D15 Y D18

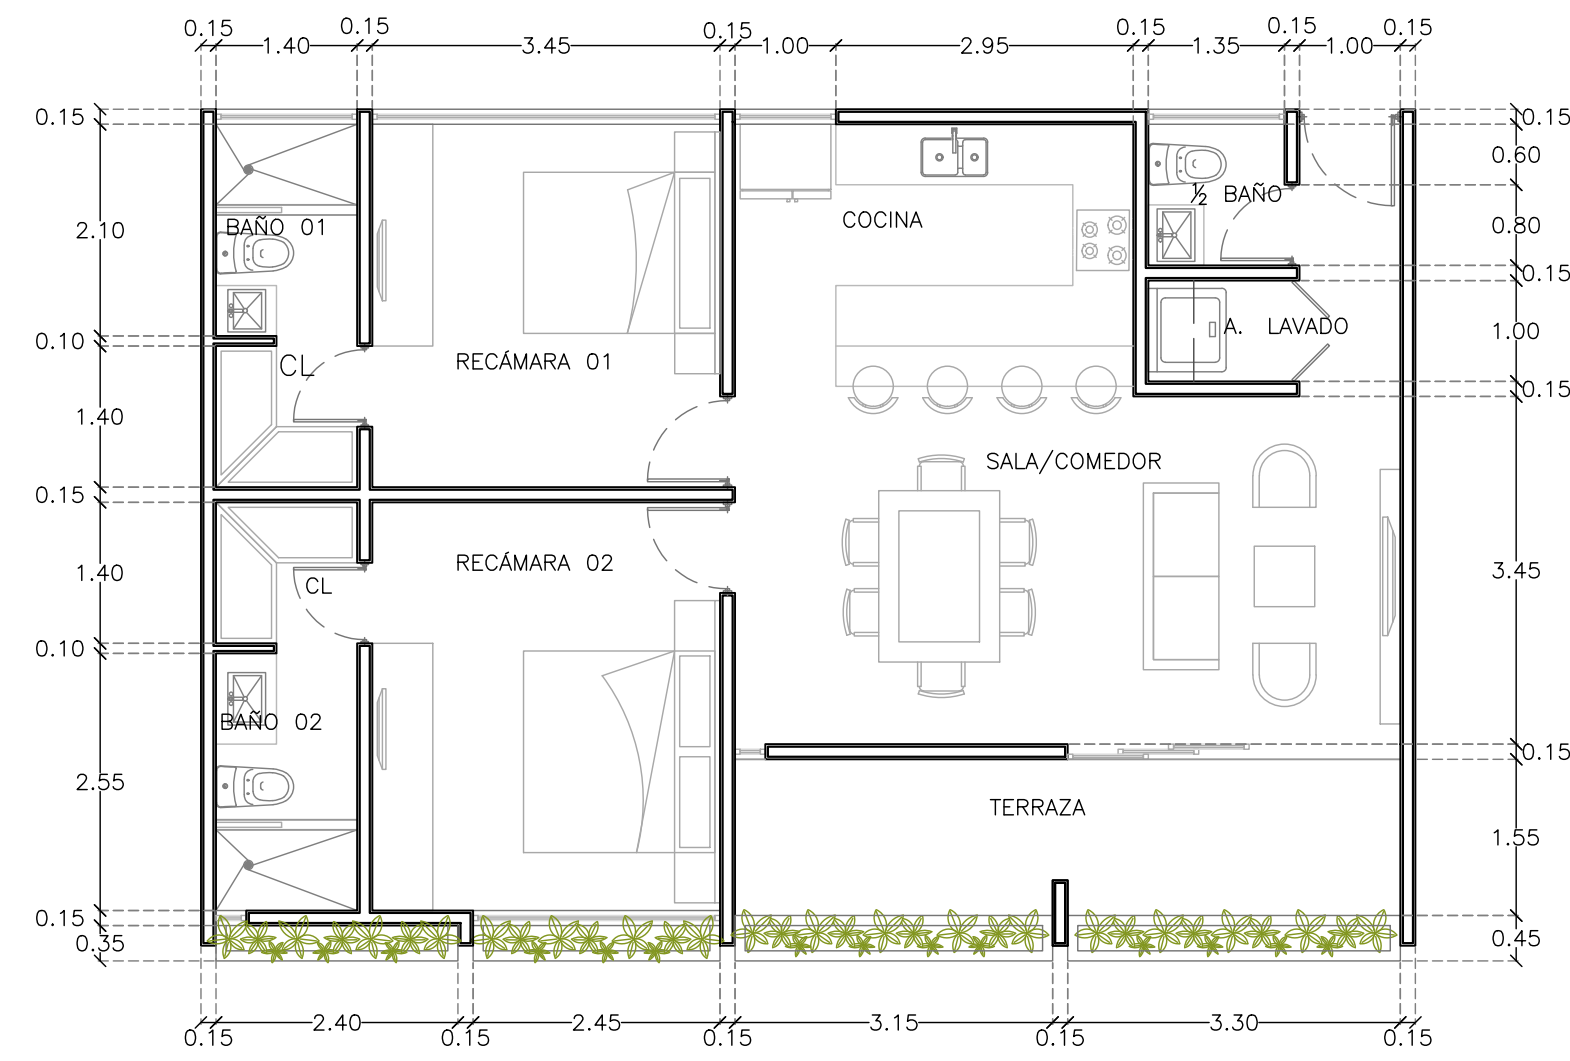


DEPARTAMENTOS N1
D5 Y D10




DEPARTAMENTOS DUPEX PLANTA BAJA
D12, D13, D16 Y D17

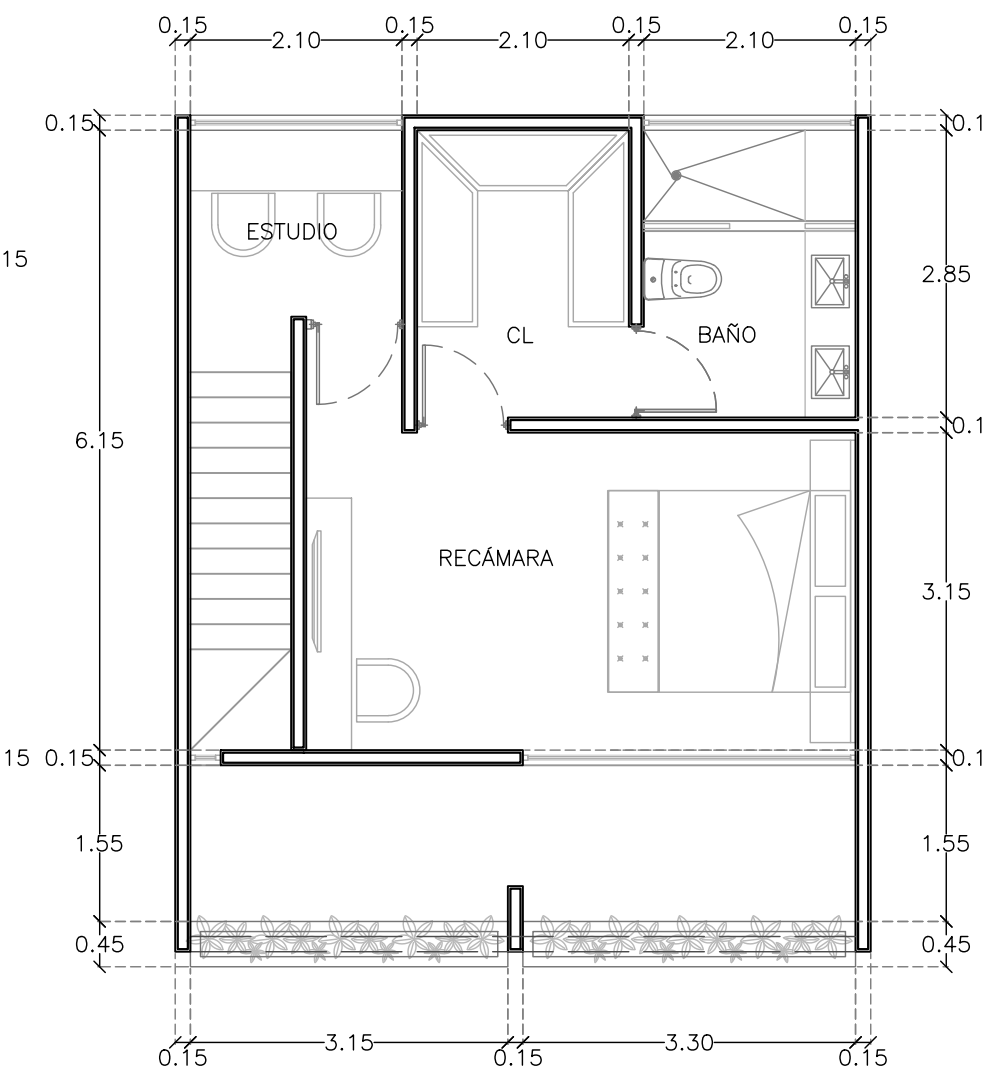

DEPARTAMENTOS DUPEX PLANTA ALTA
D12, D13, D16 Y D17

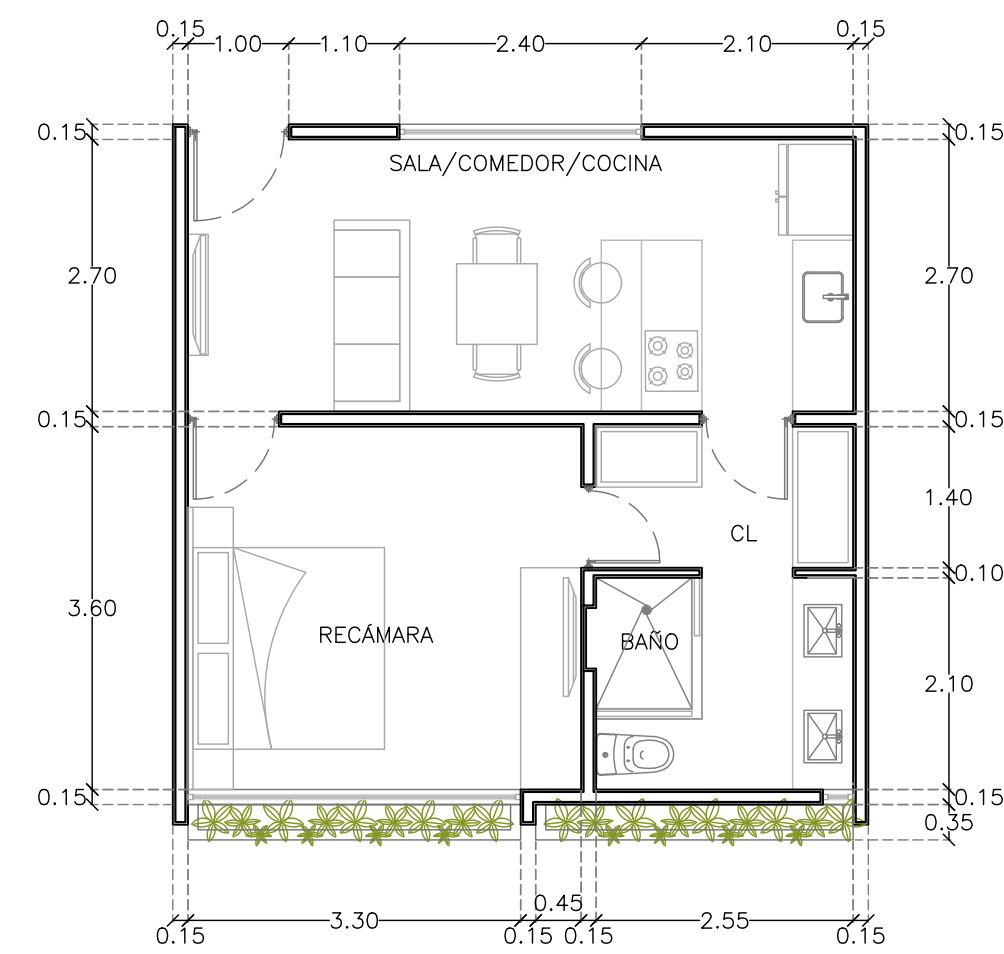

DEPARTAMENTOS N1
D6 Y D9

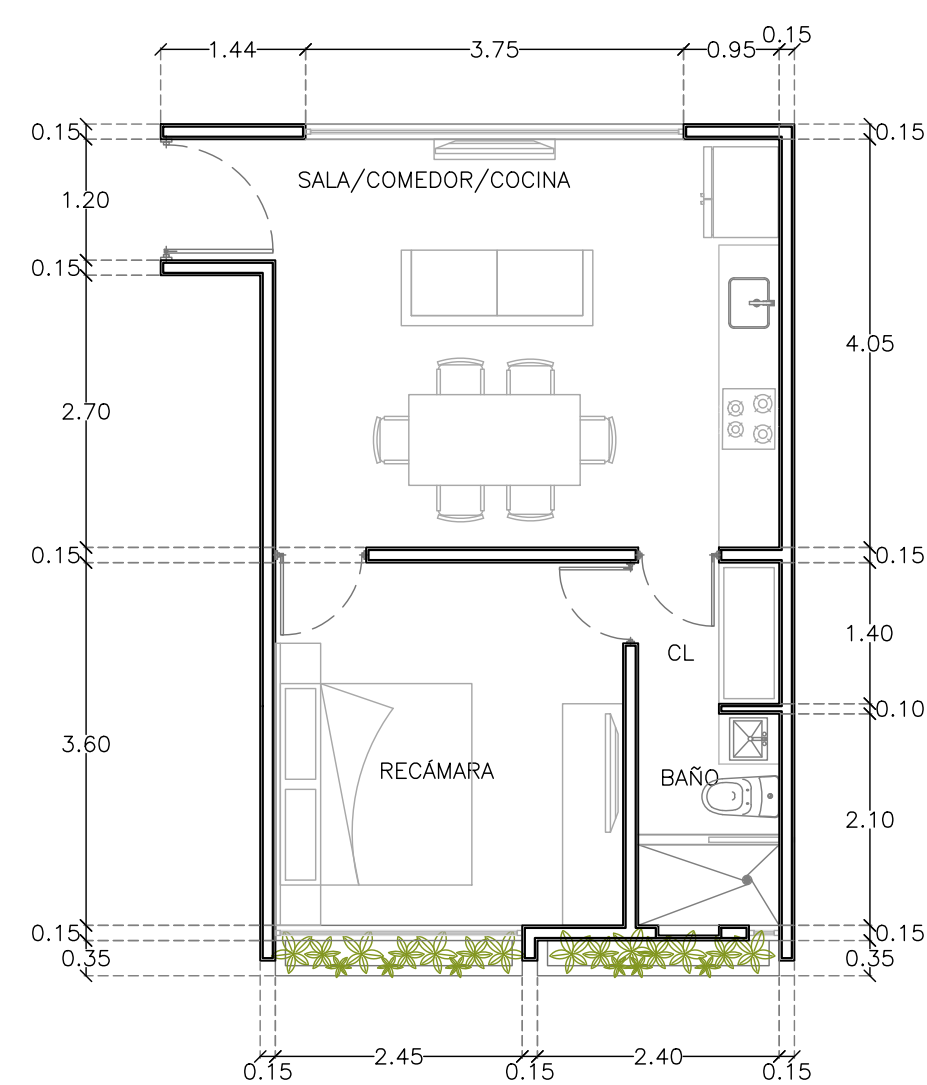

DEPARTAMENTOS N1
D7 Y D8

DISÑO

Arq. José Antonio Irigoyen Capetillo

COLABORADORES

Arq. Ricardo Albarnaz Cabrera
Arq. Adda E. Muñoz Barahona
Arq. Ligia Esther Molina López
Arq. Jimena A. Gutierrez Bassó
Br. María Cecilia Rivas Ríos
Br. Aixa D. Muñoz Rodríguez
Br. Valentina Eljure González
Br. Paulina Gabriela Vega Martín
Br. Daniel Martínez Pérez Duarte

NOMENCLATURA

NPT+0.00	Nivel de Piso Terminado
NAT+0.00	Nivel Acabado de Techo
NSP+0.00	Nivel Superior de Pretil
BP	Bajante Pluvial
LT	Límite de Terreno

- Satélites o Ejes
- Indica Cambio de Nivel en Piso
- Indica Número y Dirección de Corte
- Acceso Principal
- Límite de Terreno

NOTAS

El contenido en este plano, sus diseños y detalles son exclusivos de APIRON.
El contenido en este plano solo podrá ser utilizado para el proyecto para el cual fueron editados y no podrá ser reproducido en su totalidad o parcialmente por medios mecánicos, electrónicos, fotográficos, o otros sin la previa autorización por escrito de APIRON.
Tomar dimensiones y mediciones directas a la escala de este plano es responsabilidad del contratista, los cuales deberán verificarse en los planos arquitectónicos y en su caso, en los planos de trazo y en las condiciones propias de la obra.
La calidad de los materiales y las especificaciones contenidas en este plano, así como su procedimiento de construcción, son responsabilidad del fabricante y del contratista o diseñador correspondiente.

www.apiron.mx

PROYECTO / Departamentos Miró

UBICACIÓN Mérida, Yucatán

CLAVE ARQ-04

PLANO Plantas Arquitectónicas
Plantas Tipo

FECHA Abril 2023

ESCALA 1:75

ACOTACIÓN Metros

PROPIETARIO / Miquel Faller

APIRON

ARQUITECTURA SIN LÍMITES
contacto@apiron.mx