

Superficie del Terreno: 977.18m ²	Superficie total construida: 789.98m ²
Ubicación: Next Industrial Park Unidad privativa 4, Carretera a Nextipac No. 575, Col. La Venta del Astillero, Zapopan, Jalisco.	
Propietario: Sr. Silvestre Ruiz Ortega	Apoderado legal: Lic. David Ruiz
C.O.S. = 0.75	C.I.S. = 0.80

Cuadro de áreas	
Área total de terreno	977.18 m ²
M ² CONSTRUIDOS	
Planta baja oficina	73.14 m ²
Planta alta oficina	73.14 m ²
Bodega	643.70 m ²
Área total construida	789.98m ²

NEXT INDUSTRIAL PARK 04
PLANOS DE PERMISOS
PLANTAS ARQUITECTÓNICAS



Proyecto y Construcción:
PERGUSON ARQUITECTOS
AV. SEBASTIAN BACH # 5779
PARQUE METROPOLITANO, ZAPOPAN, JALISCO.


PERTO O P.R.O. :
Inq. Victor Javier Calderón Guerrero
DRZ-0767 / 2023

Escala:
1:125


Fecha:
SEP 2023

Dibujó:
Arq. Joel Ramírez


No. de Lamina
PER
1/3

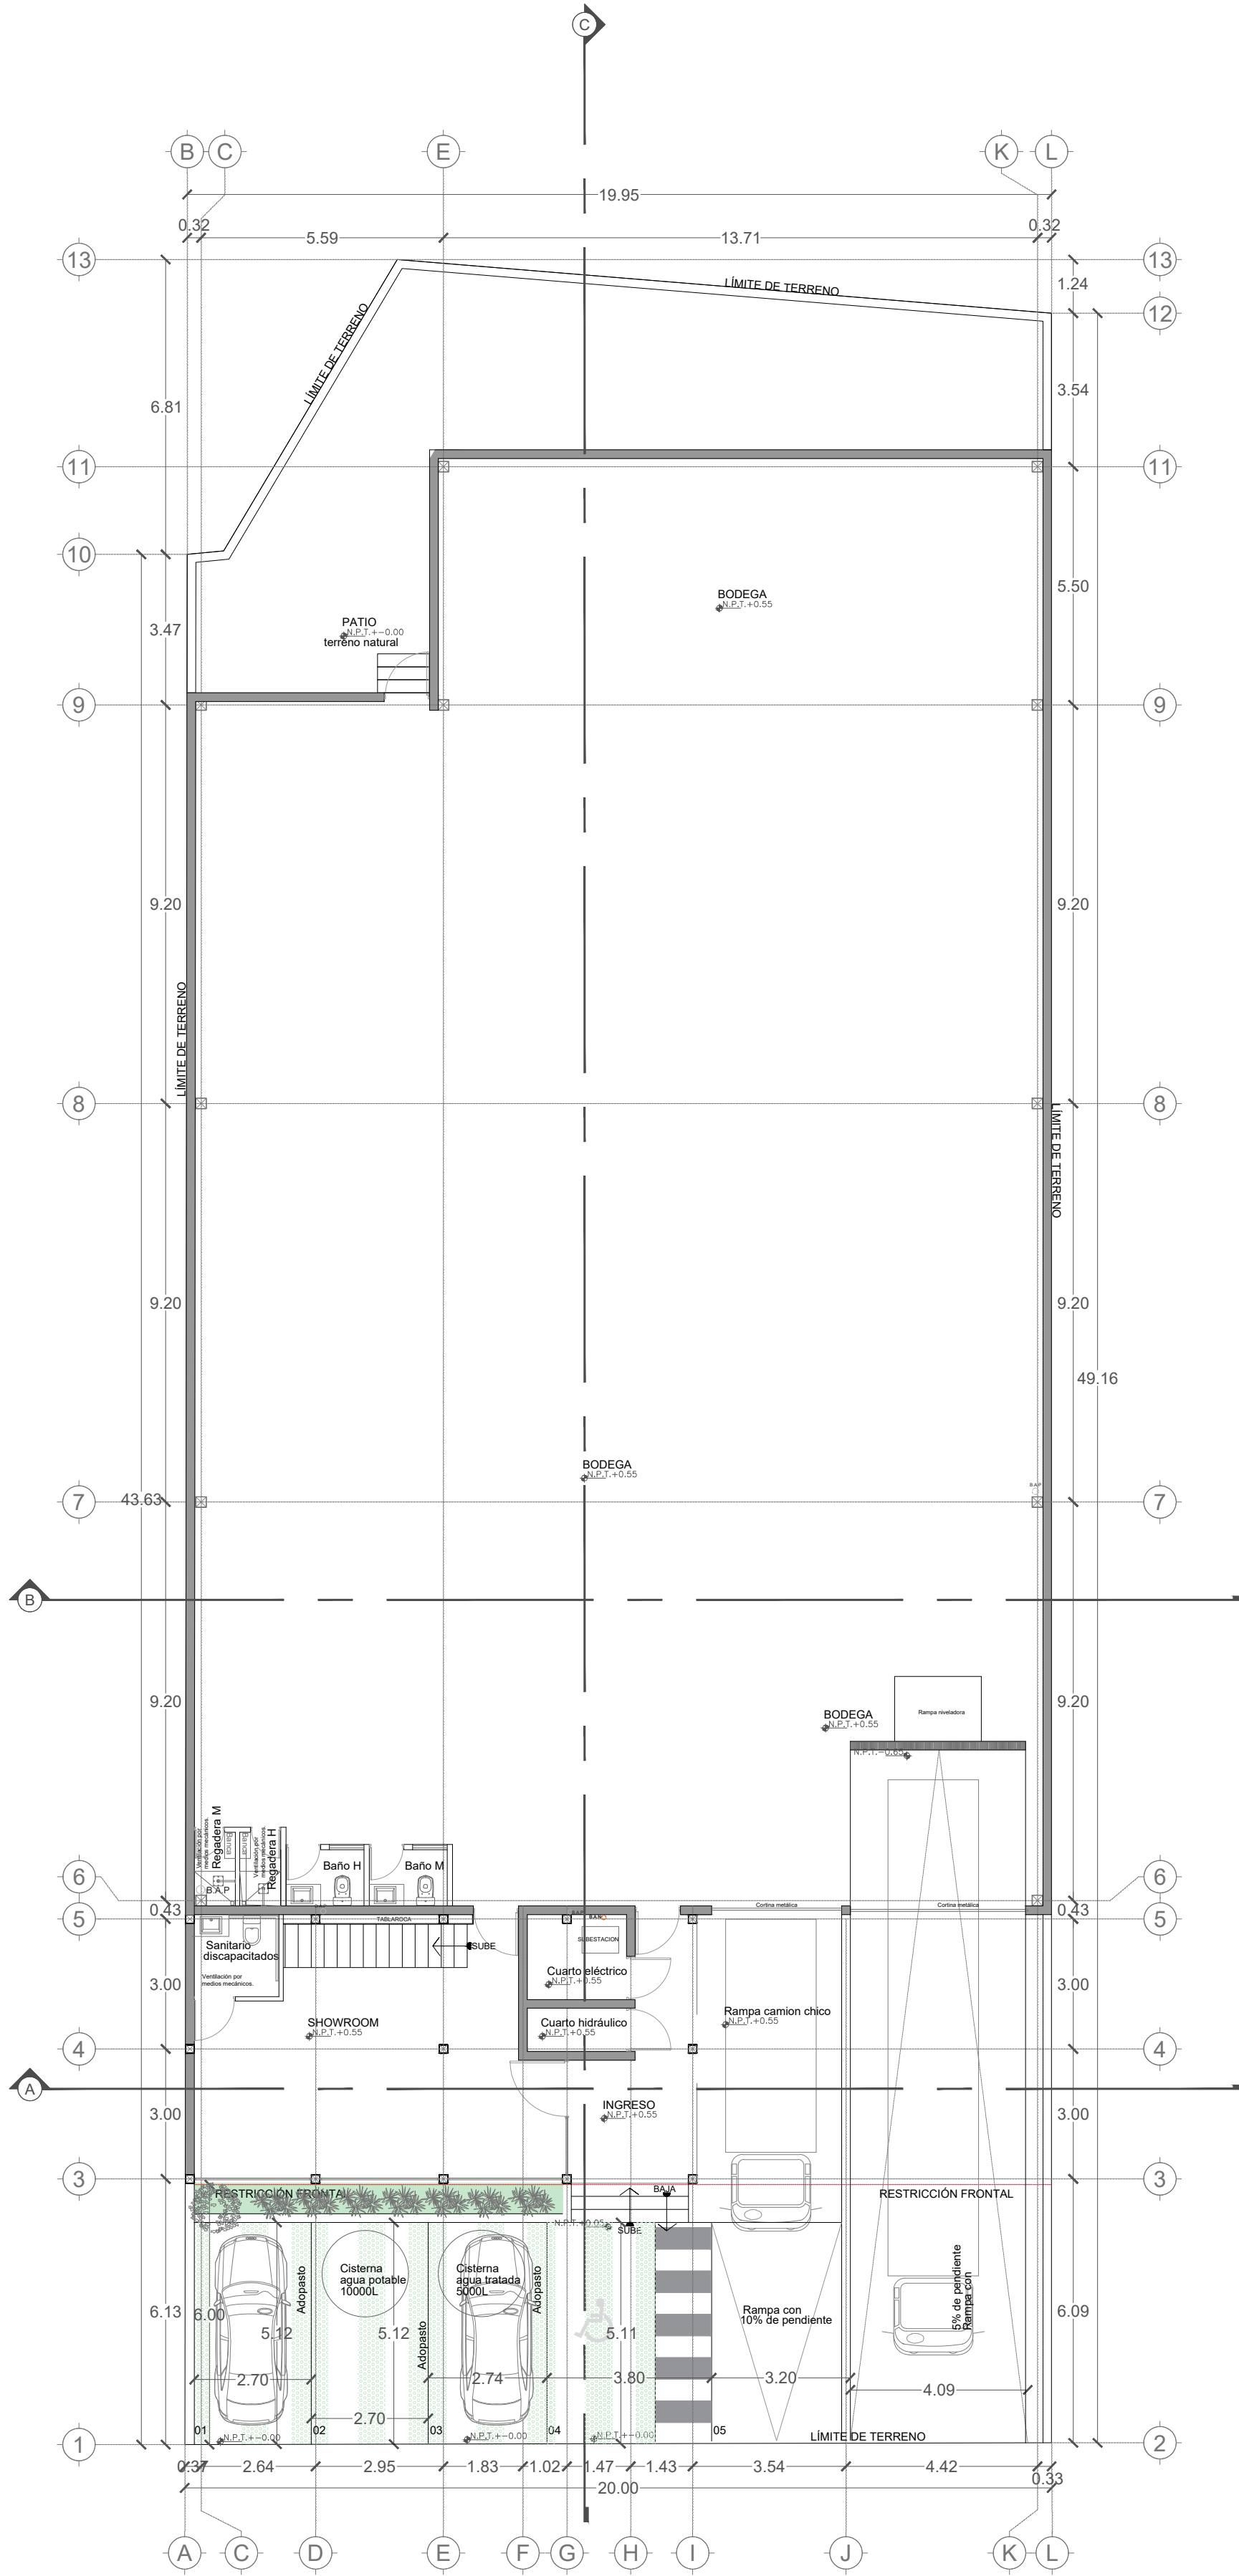

PLANTA BAJA ARQUITECTÓNICA
ESC. 1:125

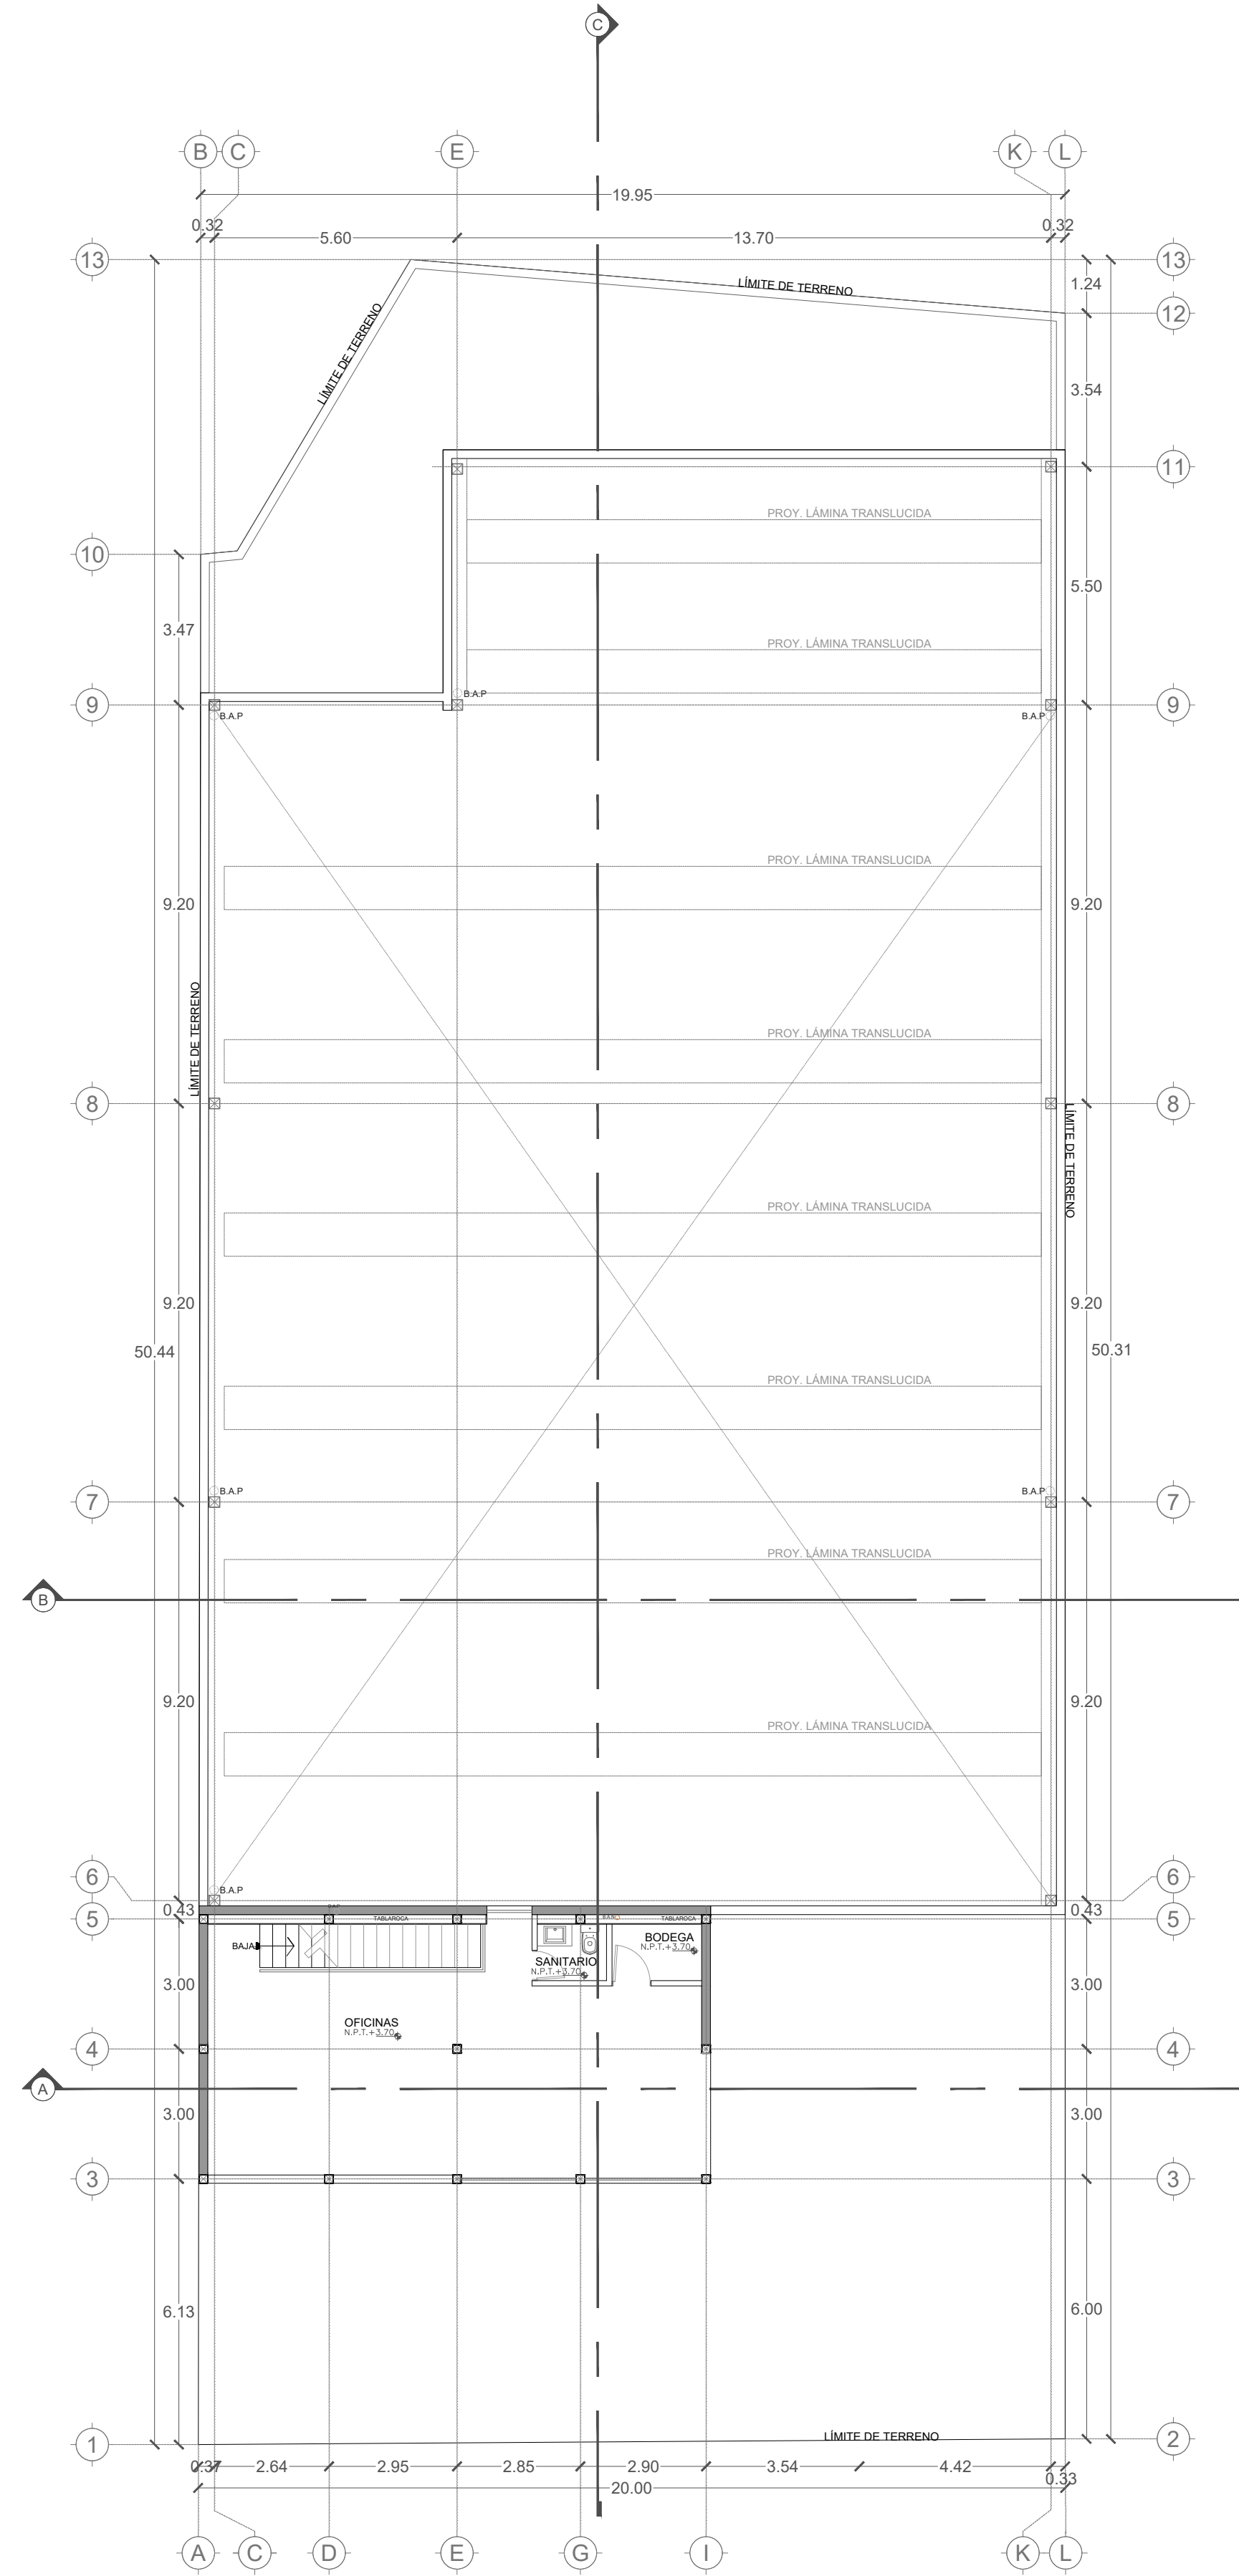

PLANTA ALTA ARQUITECTÓNICA
ESC. 1:125

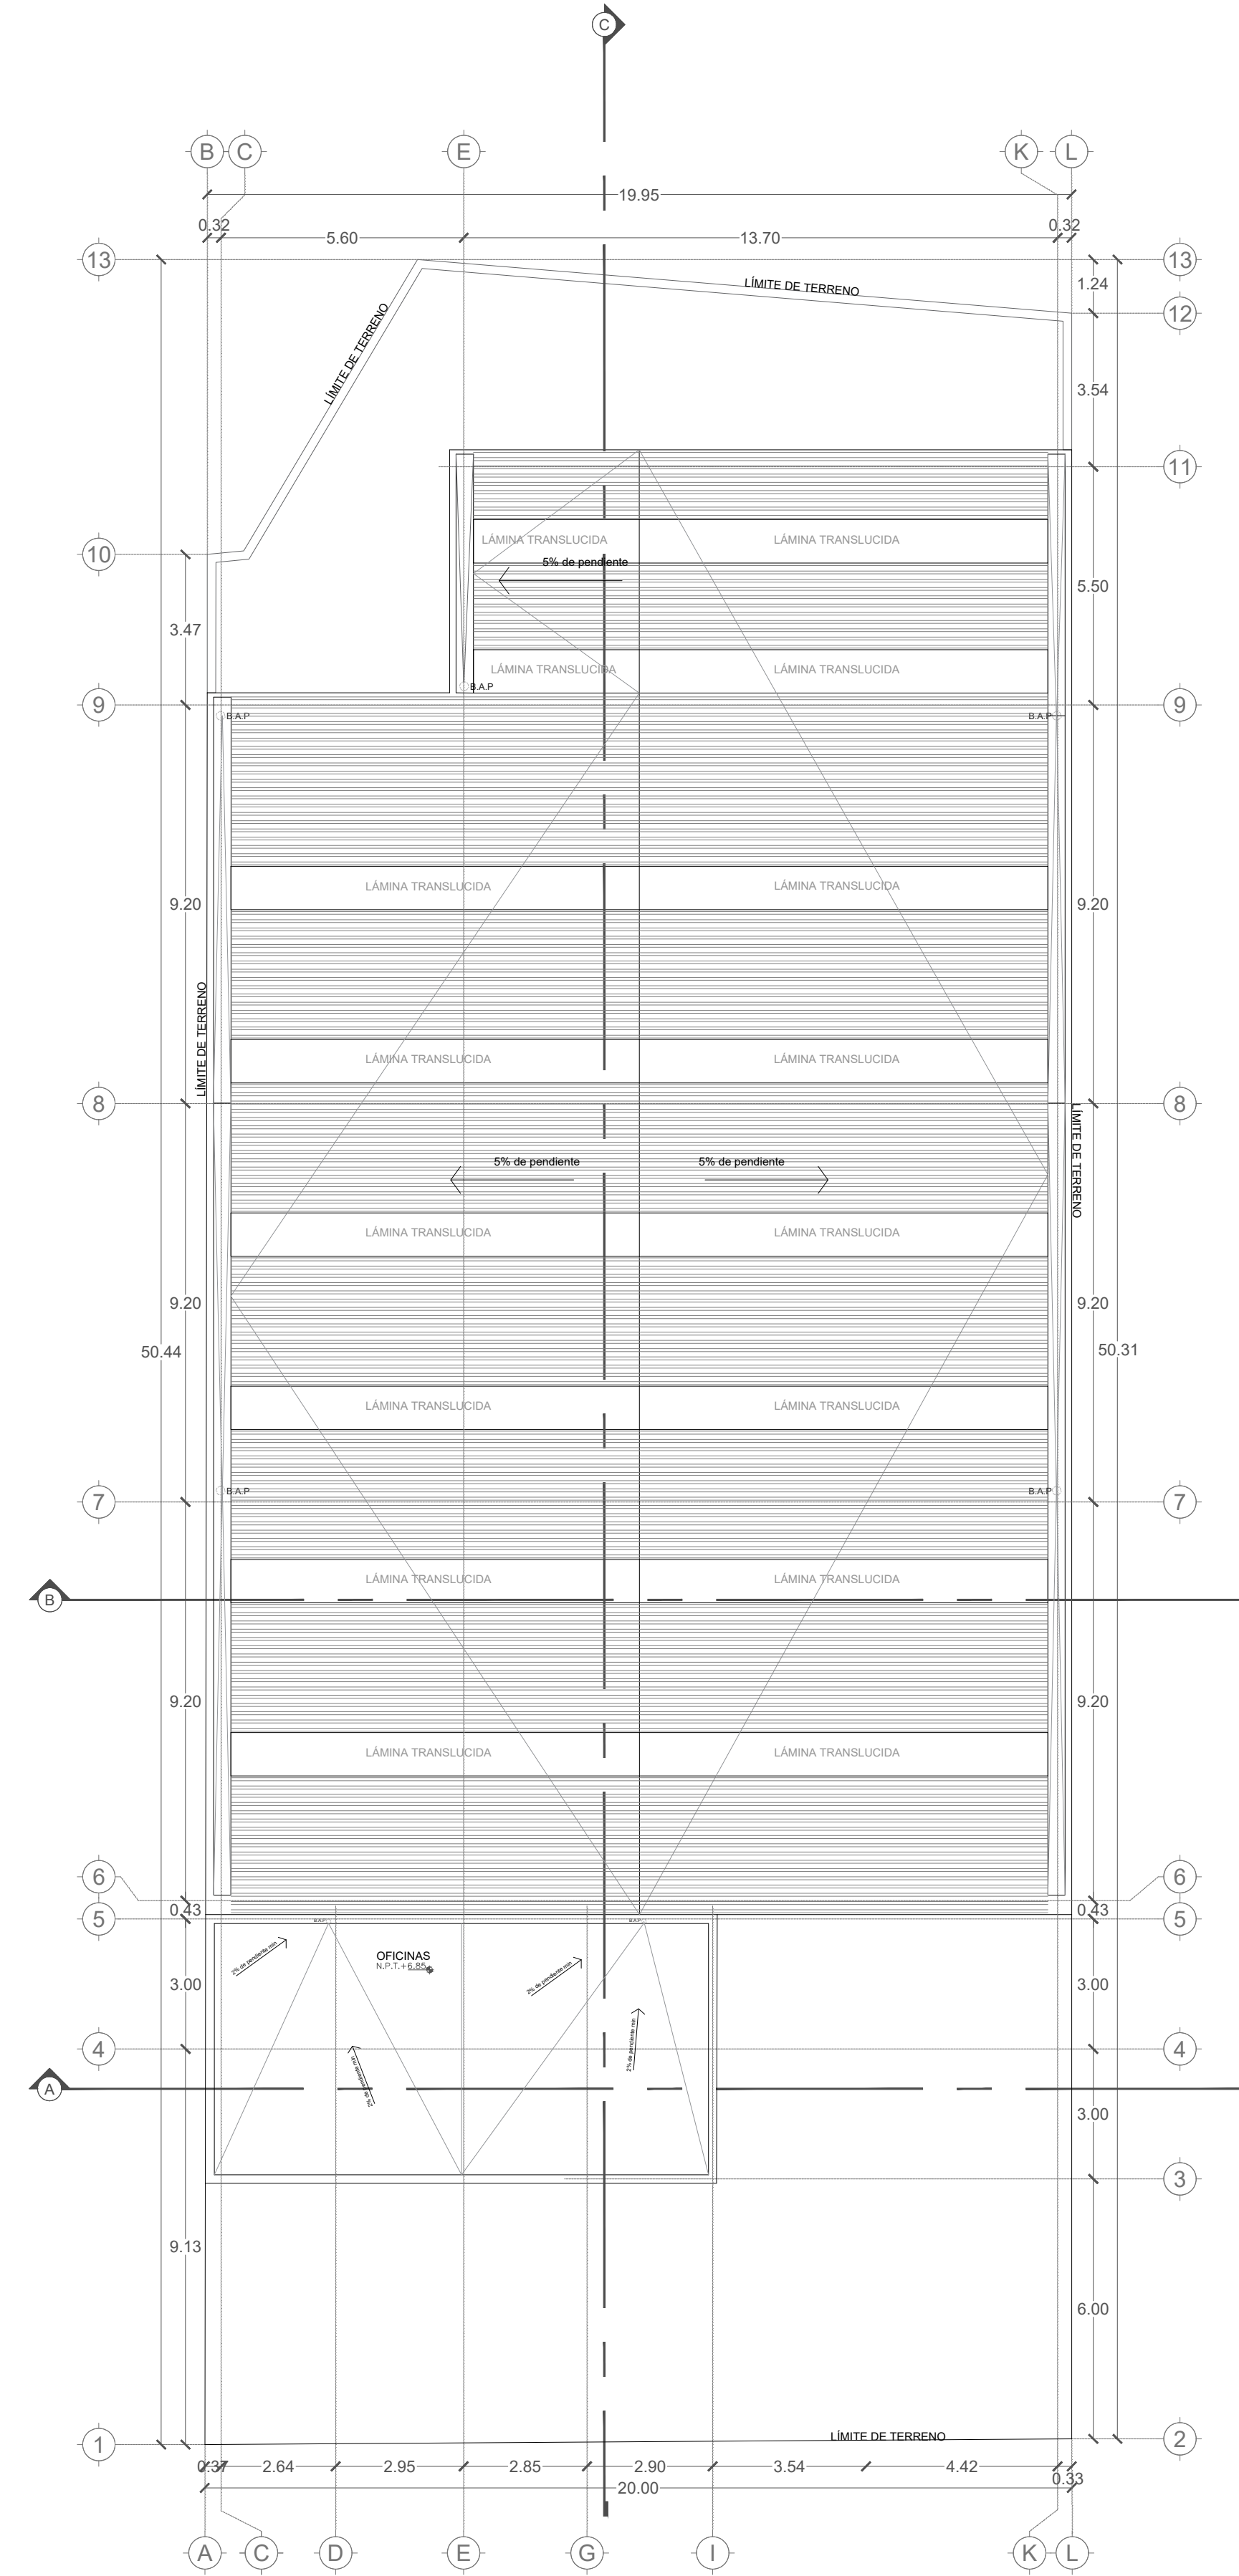

PLANTA ARQUITECTÓNICA AZOTEA
ESC. 1:125