

DATOS DEL AUTOR DEL PROYECTO:

NOMBRE: ARQ. IVO POPOV
EN TRÁMITE
CEDULA PROFESIONAL: EN TRÁMITE
CALLE CALETA XEL HA EDIF. PORTO FINO D3EPTO 301 M PUERTO AVENTURAS, MPIO. SOLIDARIDAD
DIRECCIÓN:
TELÉFONO: 984 128 7737
FIRMA:

SELLO DE DIRECTOR RESPONSABLE DE OBRA

	METROS CUADRADOS (M2)	
	COMERCIAL	HABITACIONAL
ALBERCA:		***
PLANTA BAJA:		***
PRIMER NIVEL:		***
SEGUNDO NIVEL:		***
SUPERFICIE TOTAL:		***

	TIPO DE LICENCIA		
	AMPLIACION	REGULARIZACION	PRORROGA
OBRA NUEVA	<input type="checkbox"/>	<input type="checkbox"/>	<input type="checkbox"/>
DEMOLICION	<input type="checkbox"/>	<input type="checkbox"/>	<input type="checkbox"/>
	<input type="checkbox"/>	<input type="checkbox"/>	<input type="checkbox"/>

		NORMA			
		PLAYACAR	PROYECTO	CUMPLE	
USO DEL SUELO	***	***	***	***	
AREA DEL LOTE	***	***	***	***	
FRENTE DEL LOTE	***	***	***	***	
RESTRICCIONES MIN A LOS LINDEROS	FRENTE	***	***	***	
	LADO	***	***	***	
	FONDO	***	***	***	
ALTURA MAXIMA EN NIVELES	METROS	***	***	***	
PORCENTAJE MAX. DE OCUP. C.O.S.	***	***	***	***	
COEFICIENTE DE USO DEL SUELO C.U.S.	***	***	***	***	
DENSIDAD NETA	***	***	***	***	
CAJONES DE ESTACIONAMIENTO	2.00	2.00	2.00	SI / NO	

SELLO DE AUTORIZACIÓN DE DESARROLLO URBANO

PROYECTO:
CASAS VACACIONALES

UBICACION: TANKAH IV LOTE "A" FRACCIÓN 1 - SUBFRACCIÓN B MUNICIPIO DE SOLIDARIDAD, QUINTANA ROO. CLAVE CATASTRAL: 1081903065-07


PROPIETARIO: ***

PLANO: ARQUITECTÓNICO PLANTAS ARQUITECTÓNICAS CASA PRINCIPAL 1


ESCALA: 1:75

CLAVE: A-01


FECHA: JUNIO 2019

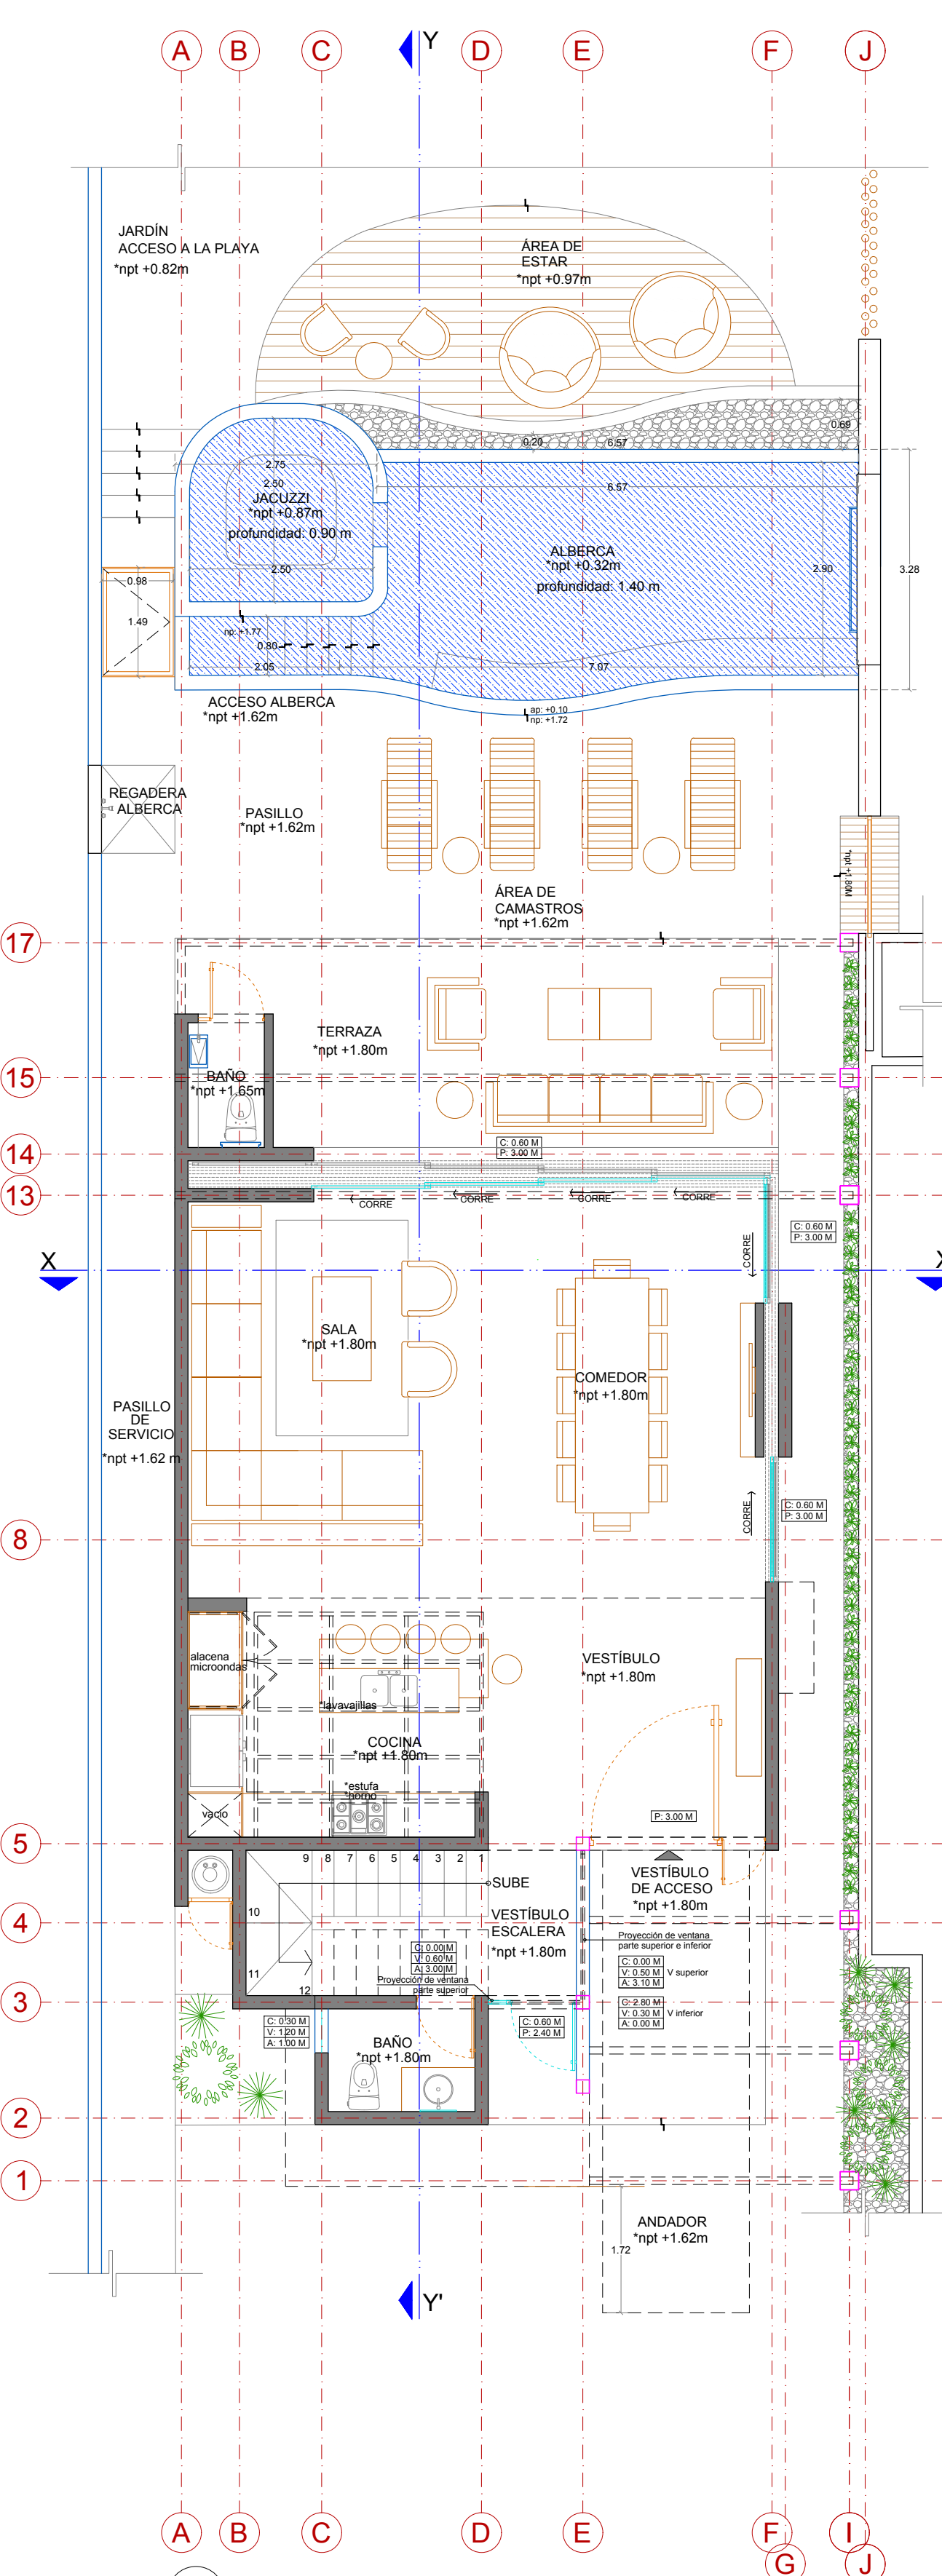


PLANTA BAJA - CASA 1
Escala 1:75

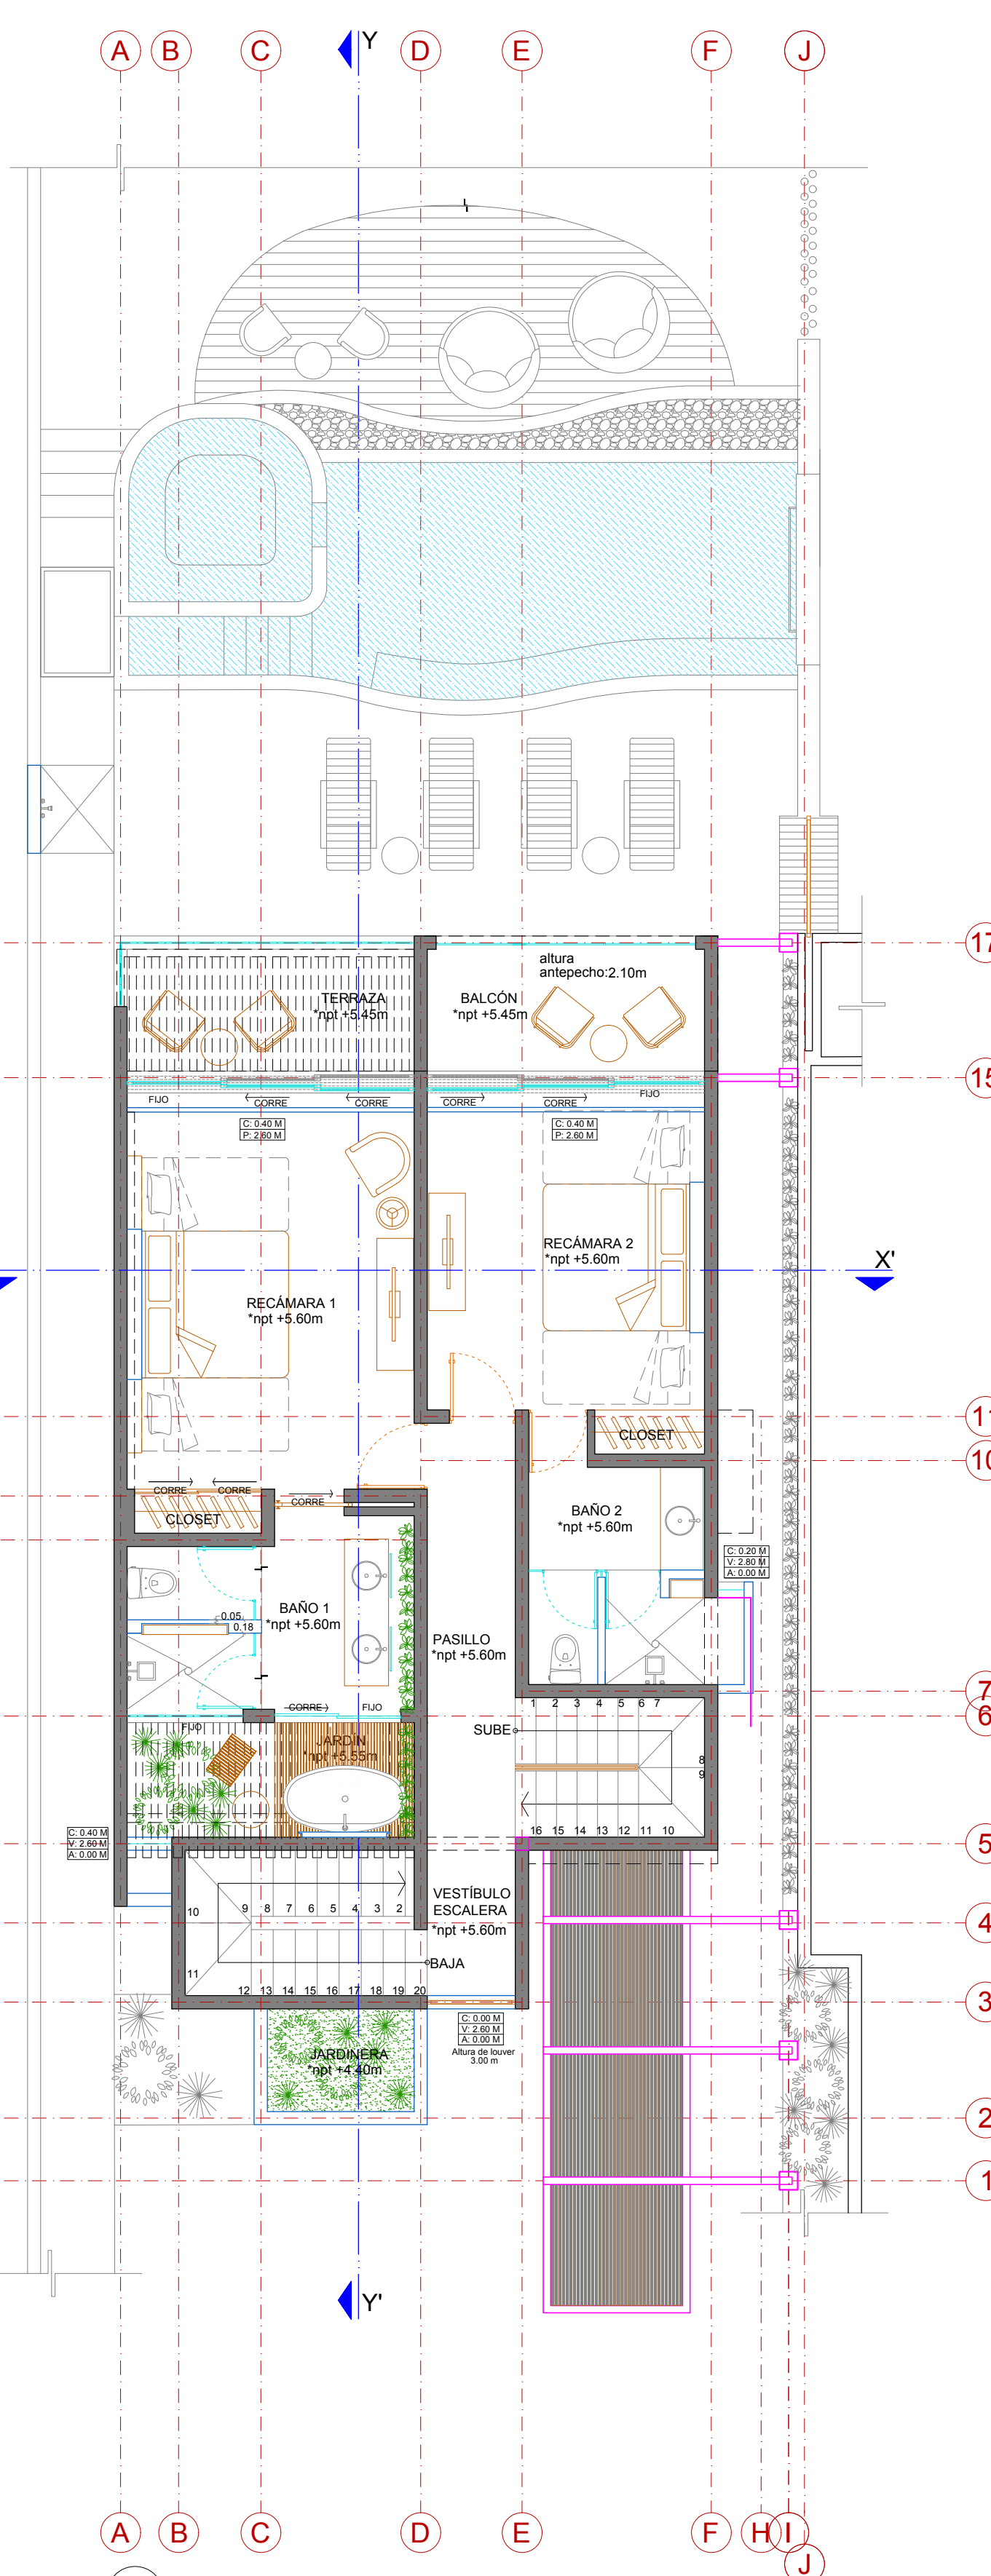

1ER NIVEL - CASA 1
Escala 1:75

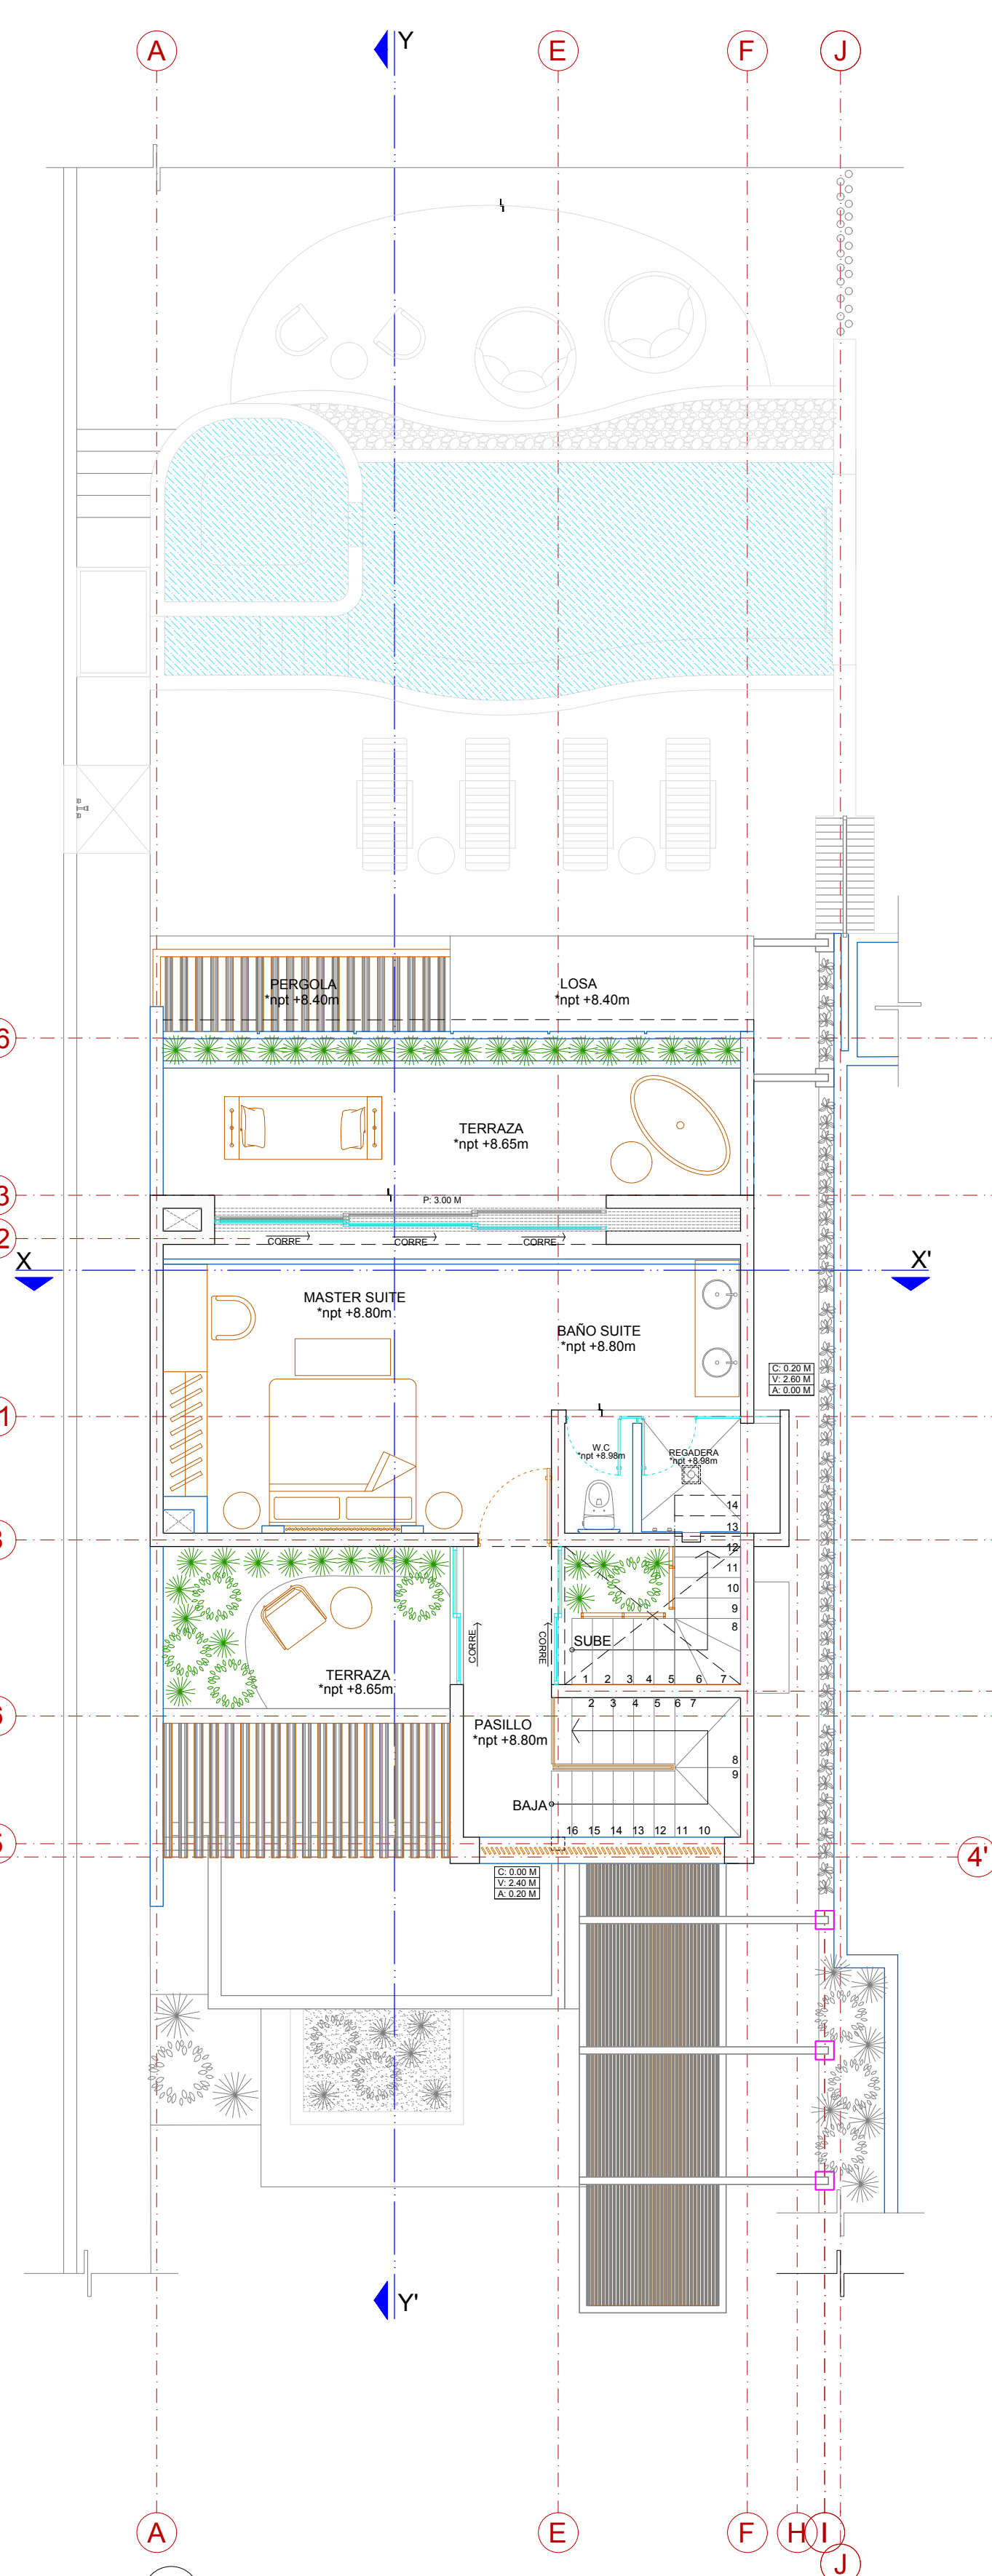

2DO NIVEL - CASA 1
Escala 1:75

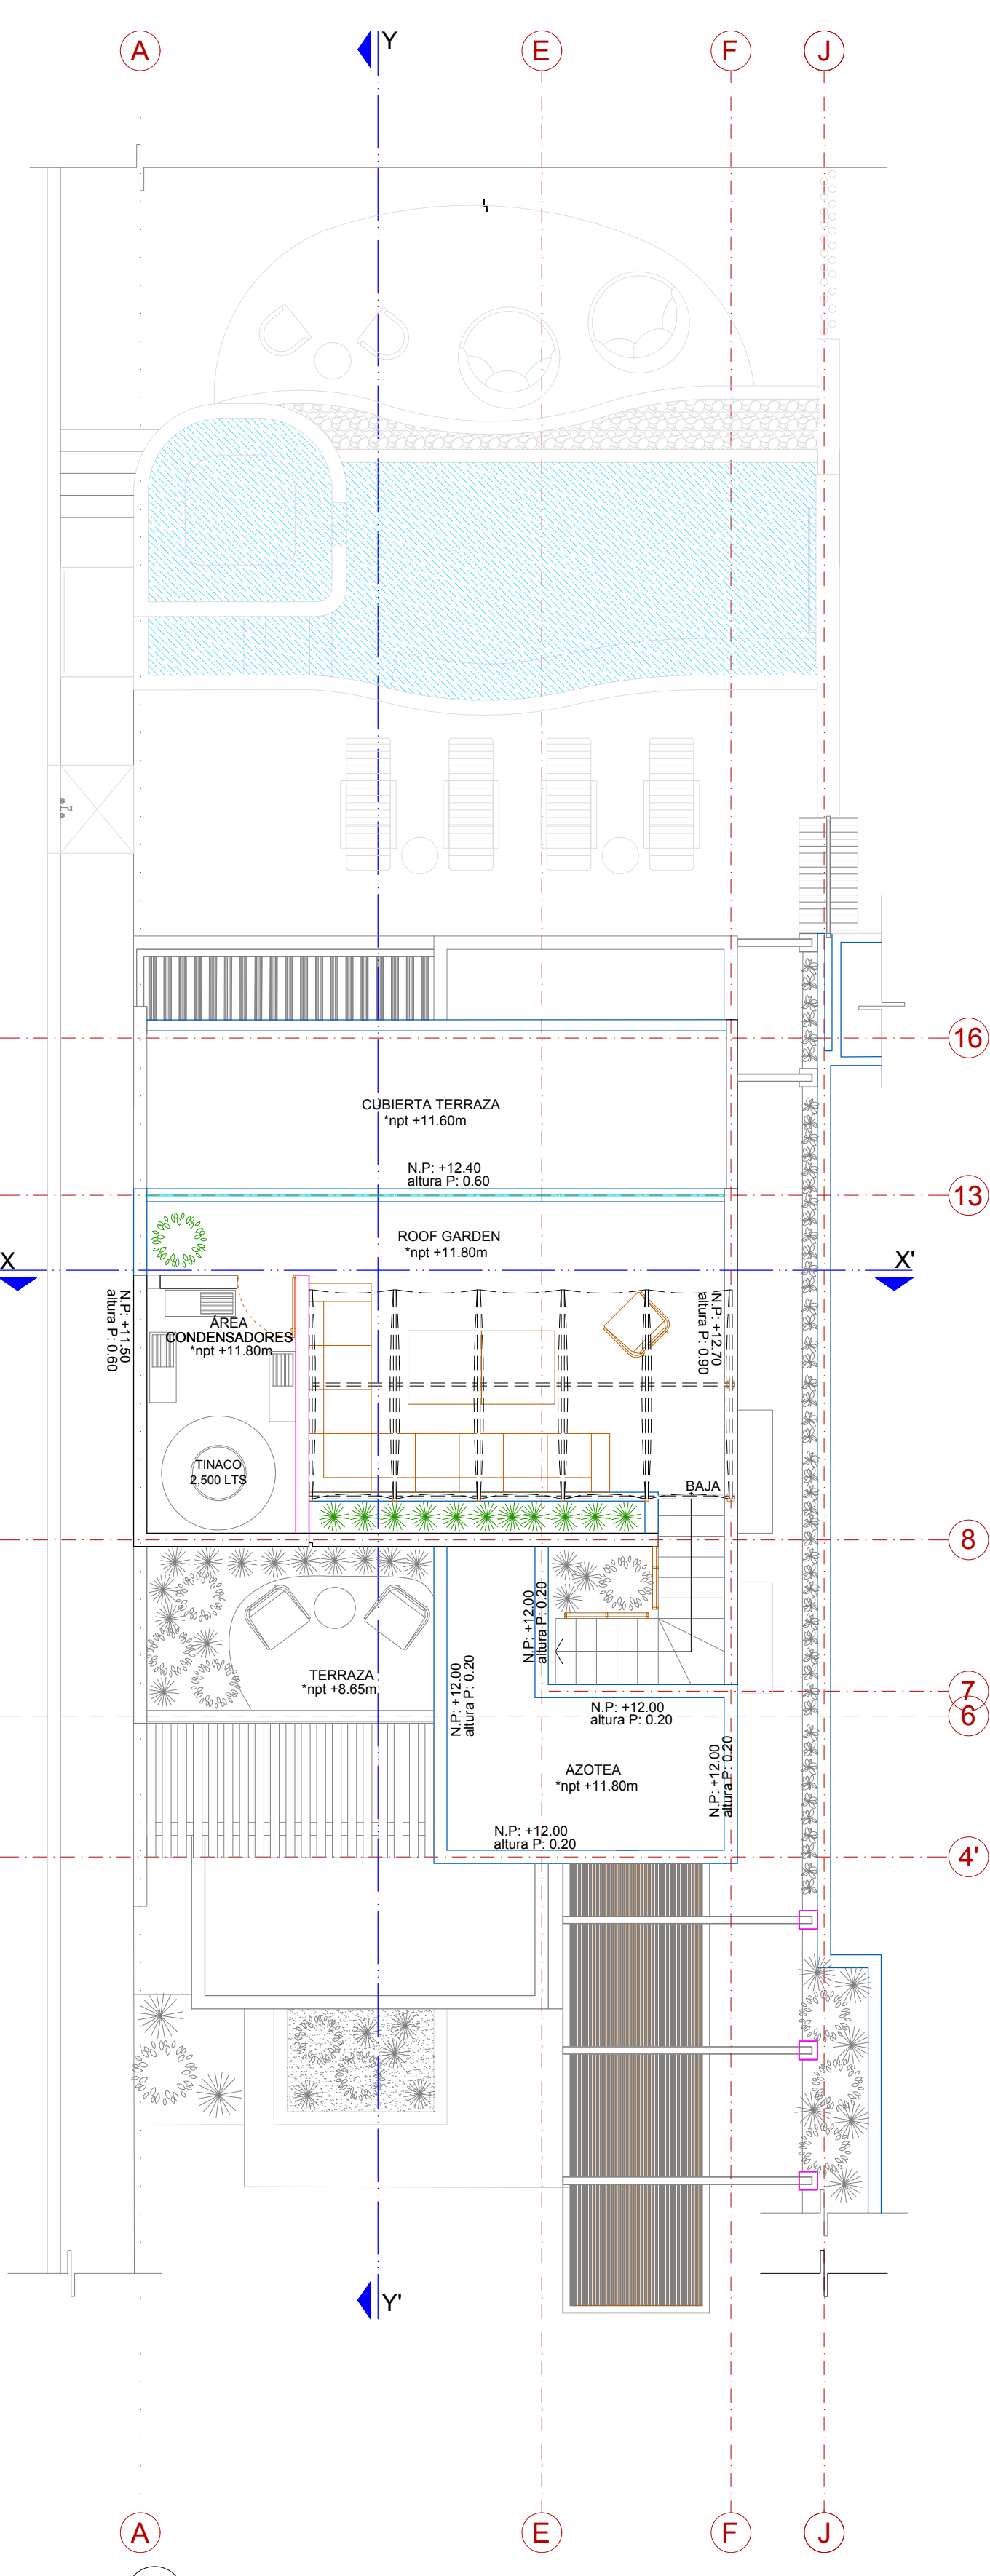

PLANTA DE AZOTEA - CASA 1
Escala 1:75