


MODELO O4



LOCALIZACION:
Owner

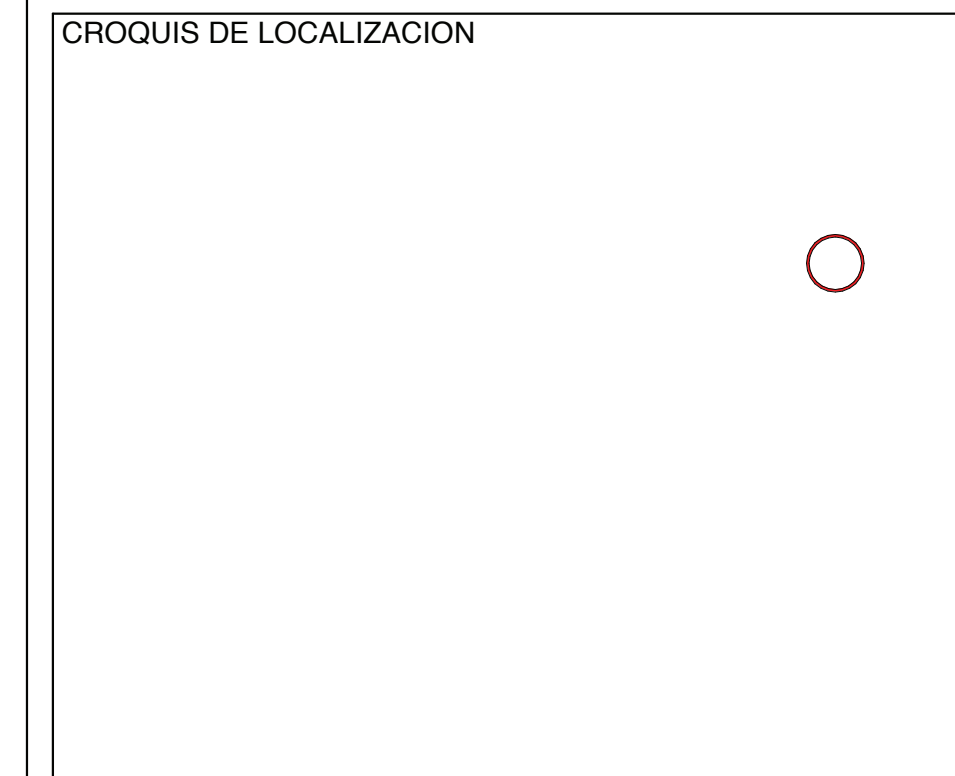

ANOTACIONES:
 - LAS COTAS DE INTERIORES SE INDICAN A PAÑOS
 - LAS ALTURAS DE LOS MUROS SON INTERIORES LIBRE
 - LAS COTAS RIGEN SOBRE EL DIBUJO
 - LAS COTAS SE VERIFICAN EN OBRA

ABREVIACIONES:
 N.P.T.: NIVEL DE PISO TERMINADO
 N.: NIVEL
 N.L.L.L.: NIVEL DE LECHO INFERIOR DE LOSA
 B.A.P.: BAJANTE DE AGUA PLUVIAL
 N.I.P.: NIVEL INFERIOR DE PLAFON

SIMBOLOGIA:


SUPERFICIE DE CONSTRUCCION:		SUPERFICIE DE TERRENO:
CUBIERTA=	22.57M ²	125.63M ²
PLANTA BAJA=	67.49M ²	
SEGUNDO NIVEL=	67.49M ²	
AREA TOTAL=	157.55M ²	
AREA TOTAL SIN CUBIERTA =	134.98M ²	
		CONSTRUCCION TIPO: HABITACIONAL

PLANO: PLANTAS ARQUITECTONICAS
 ESCALA: 1 : 50


PROPIETARIO:
FAMILIA PADILLA DE LA TORRE
 PERITO:
ING. JORGE JAVIER DE LEON PALOMINO
NO. PERITO RESPONSABLE DE OBRA 273
 PROYECTO:
ARQ. RUBEN ENRIQUE RUIZ GAITAN
 DIBUJO:
ARQ. DIANA CRUZ BAEZ
 FECHA: 29 / 05 / 2023
 ACOTACION: METROS

CLAVE: OLENA-O4-ARQ-01


FIRMAS Y SELLOS DE AUTORIZACION

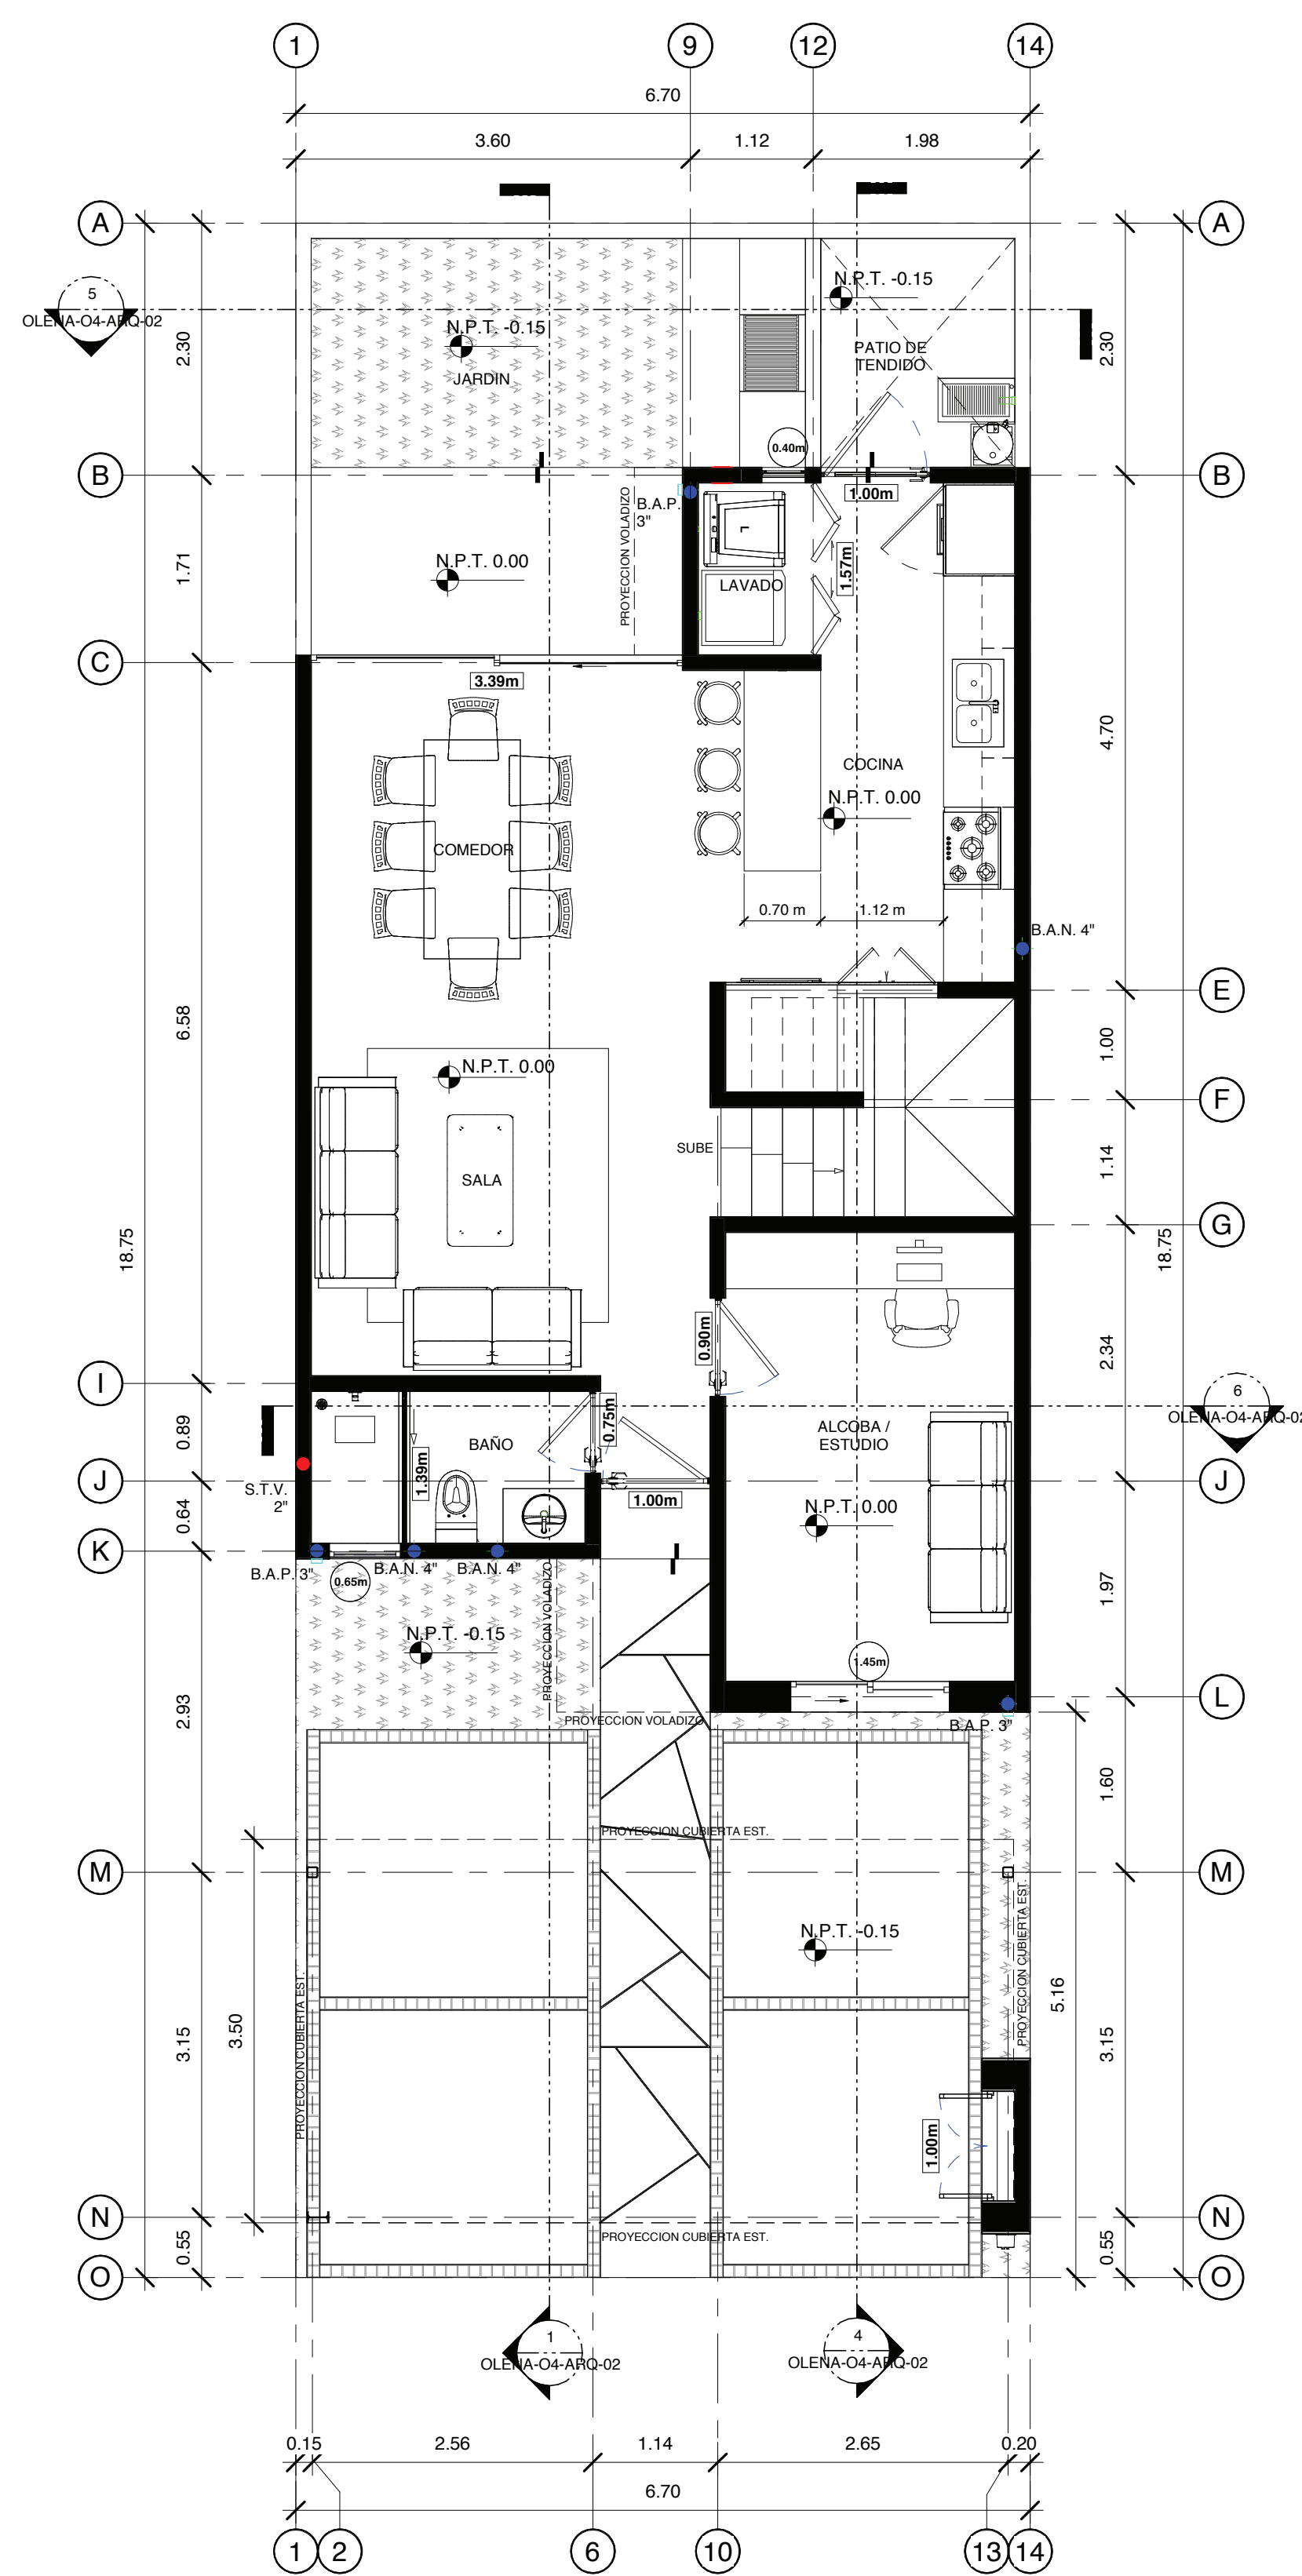

1 PLANTA BAJA
1 : 50

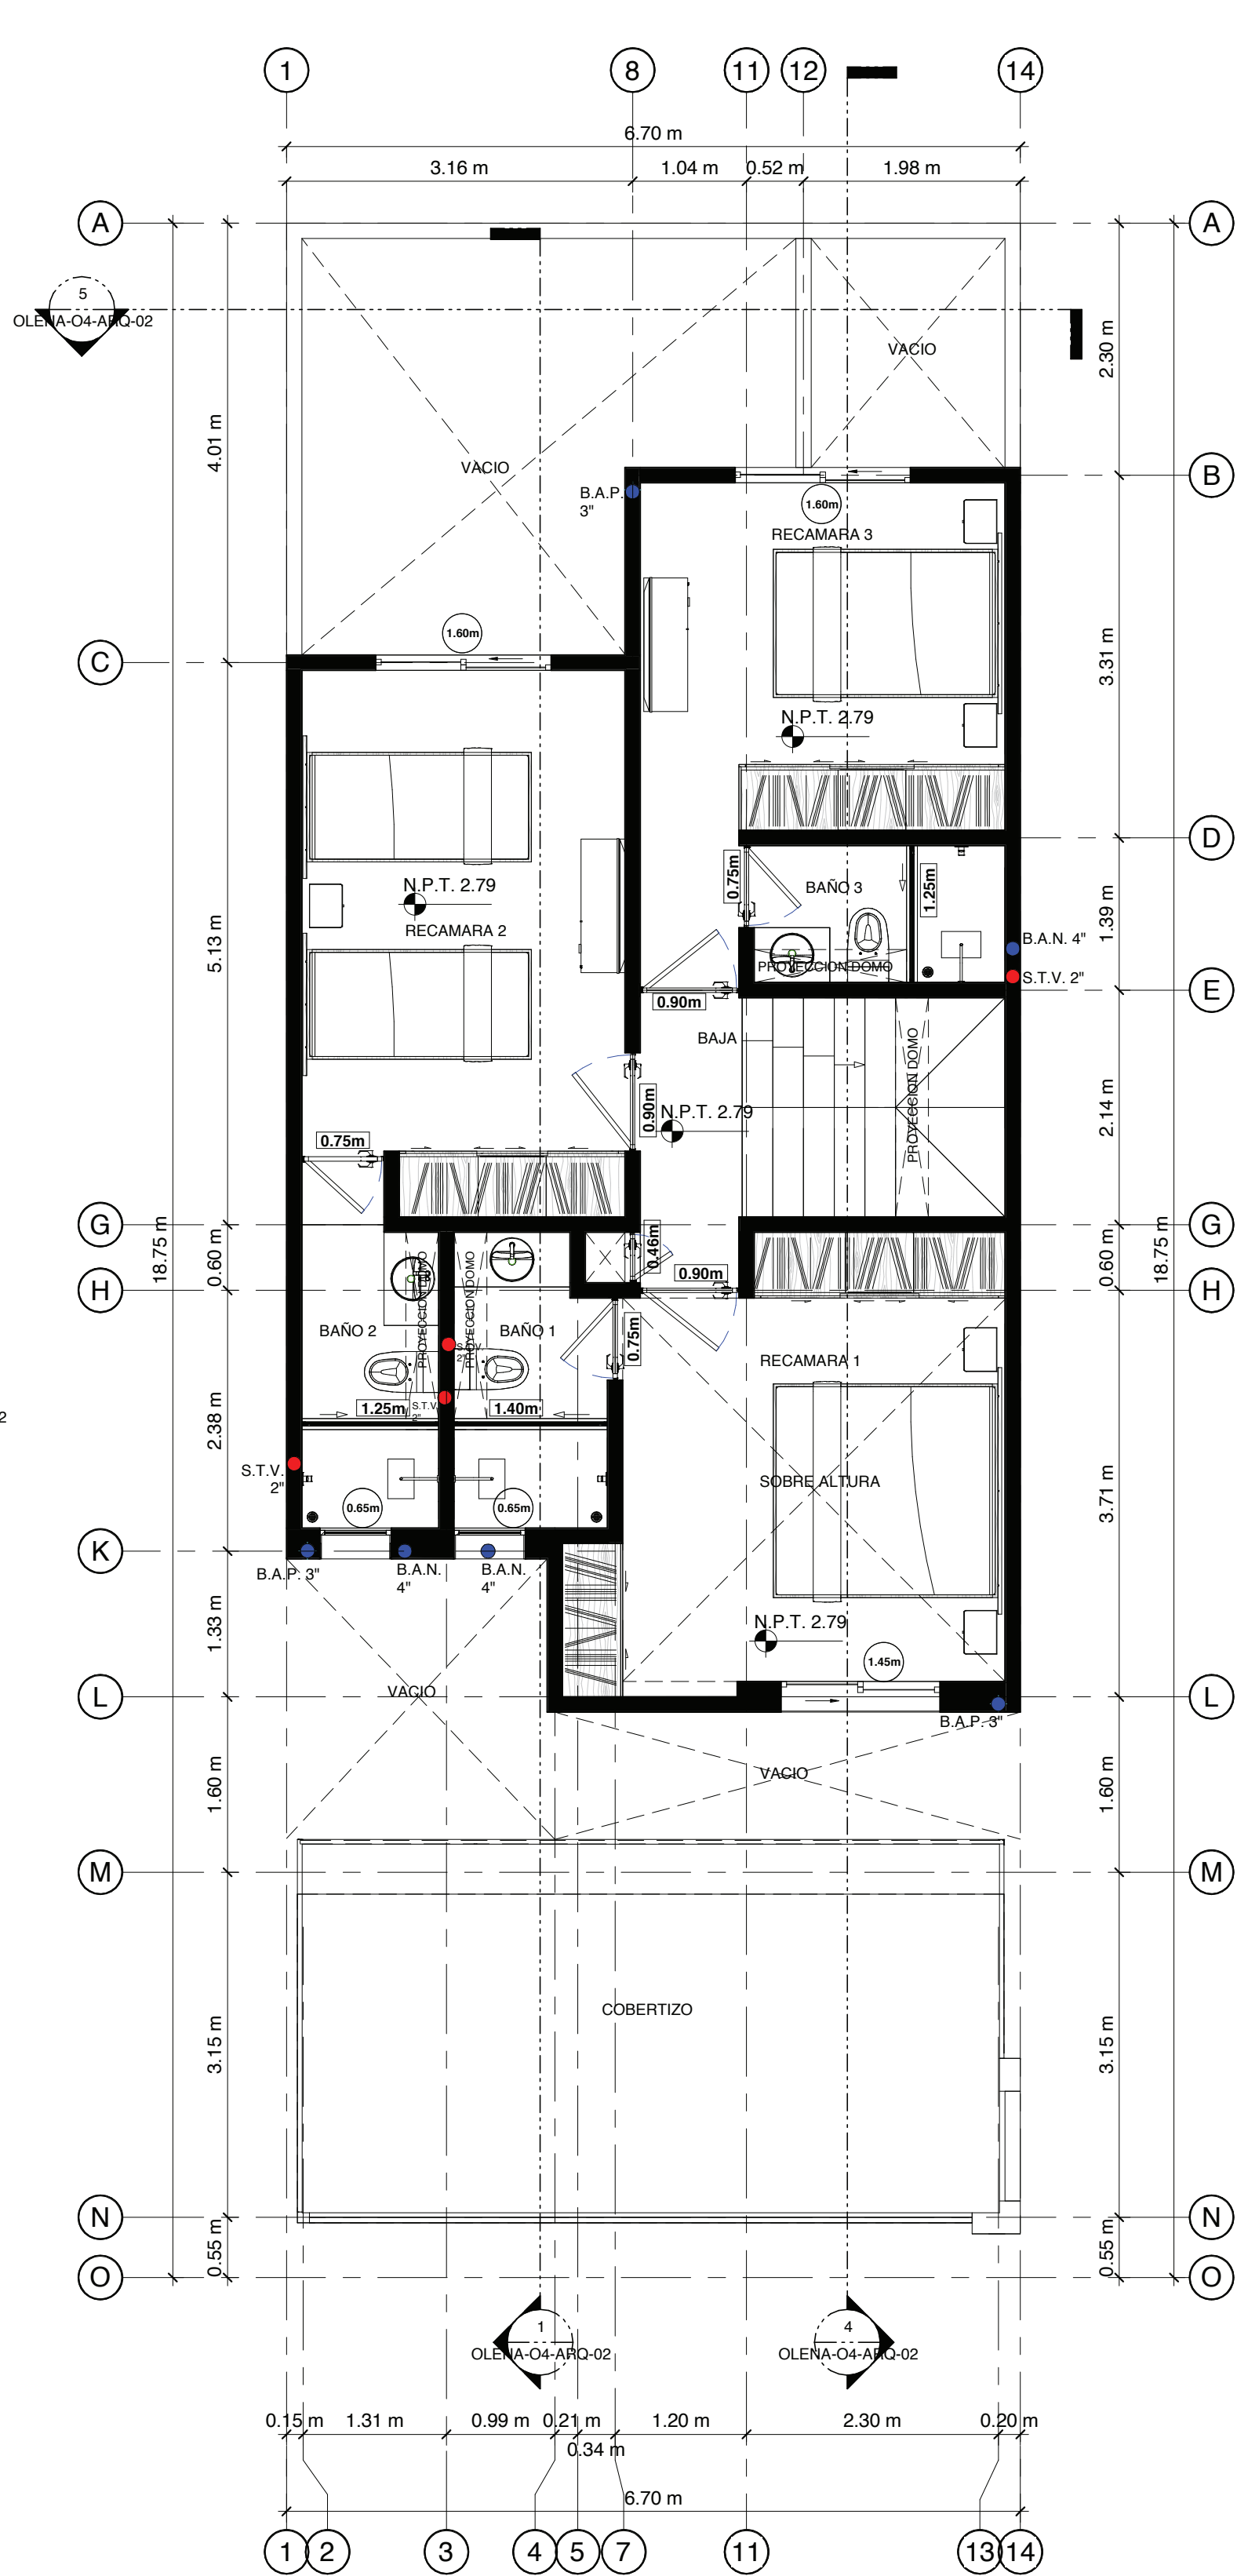

2 2 NIVEL
1 : 50

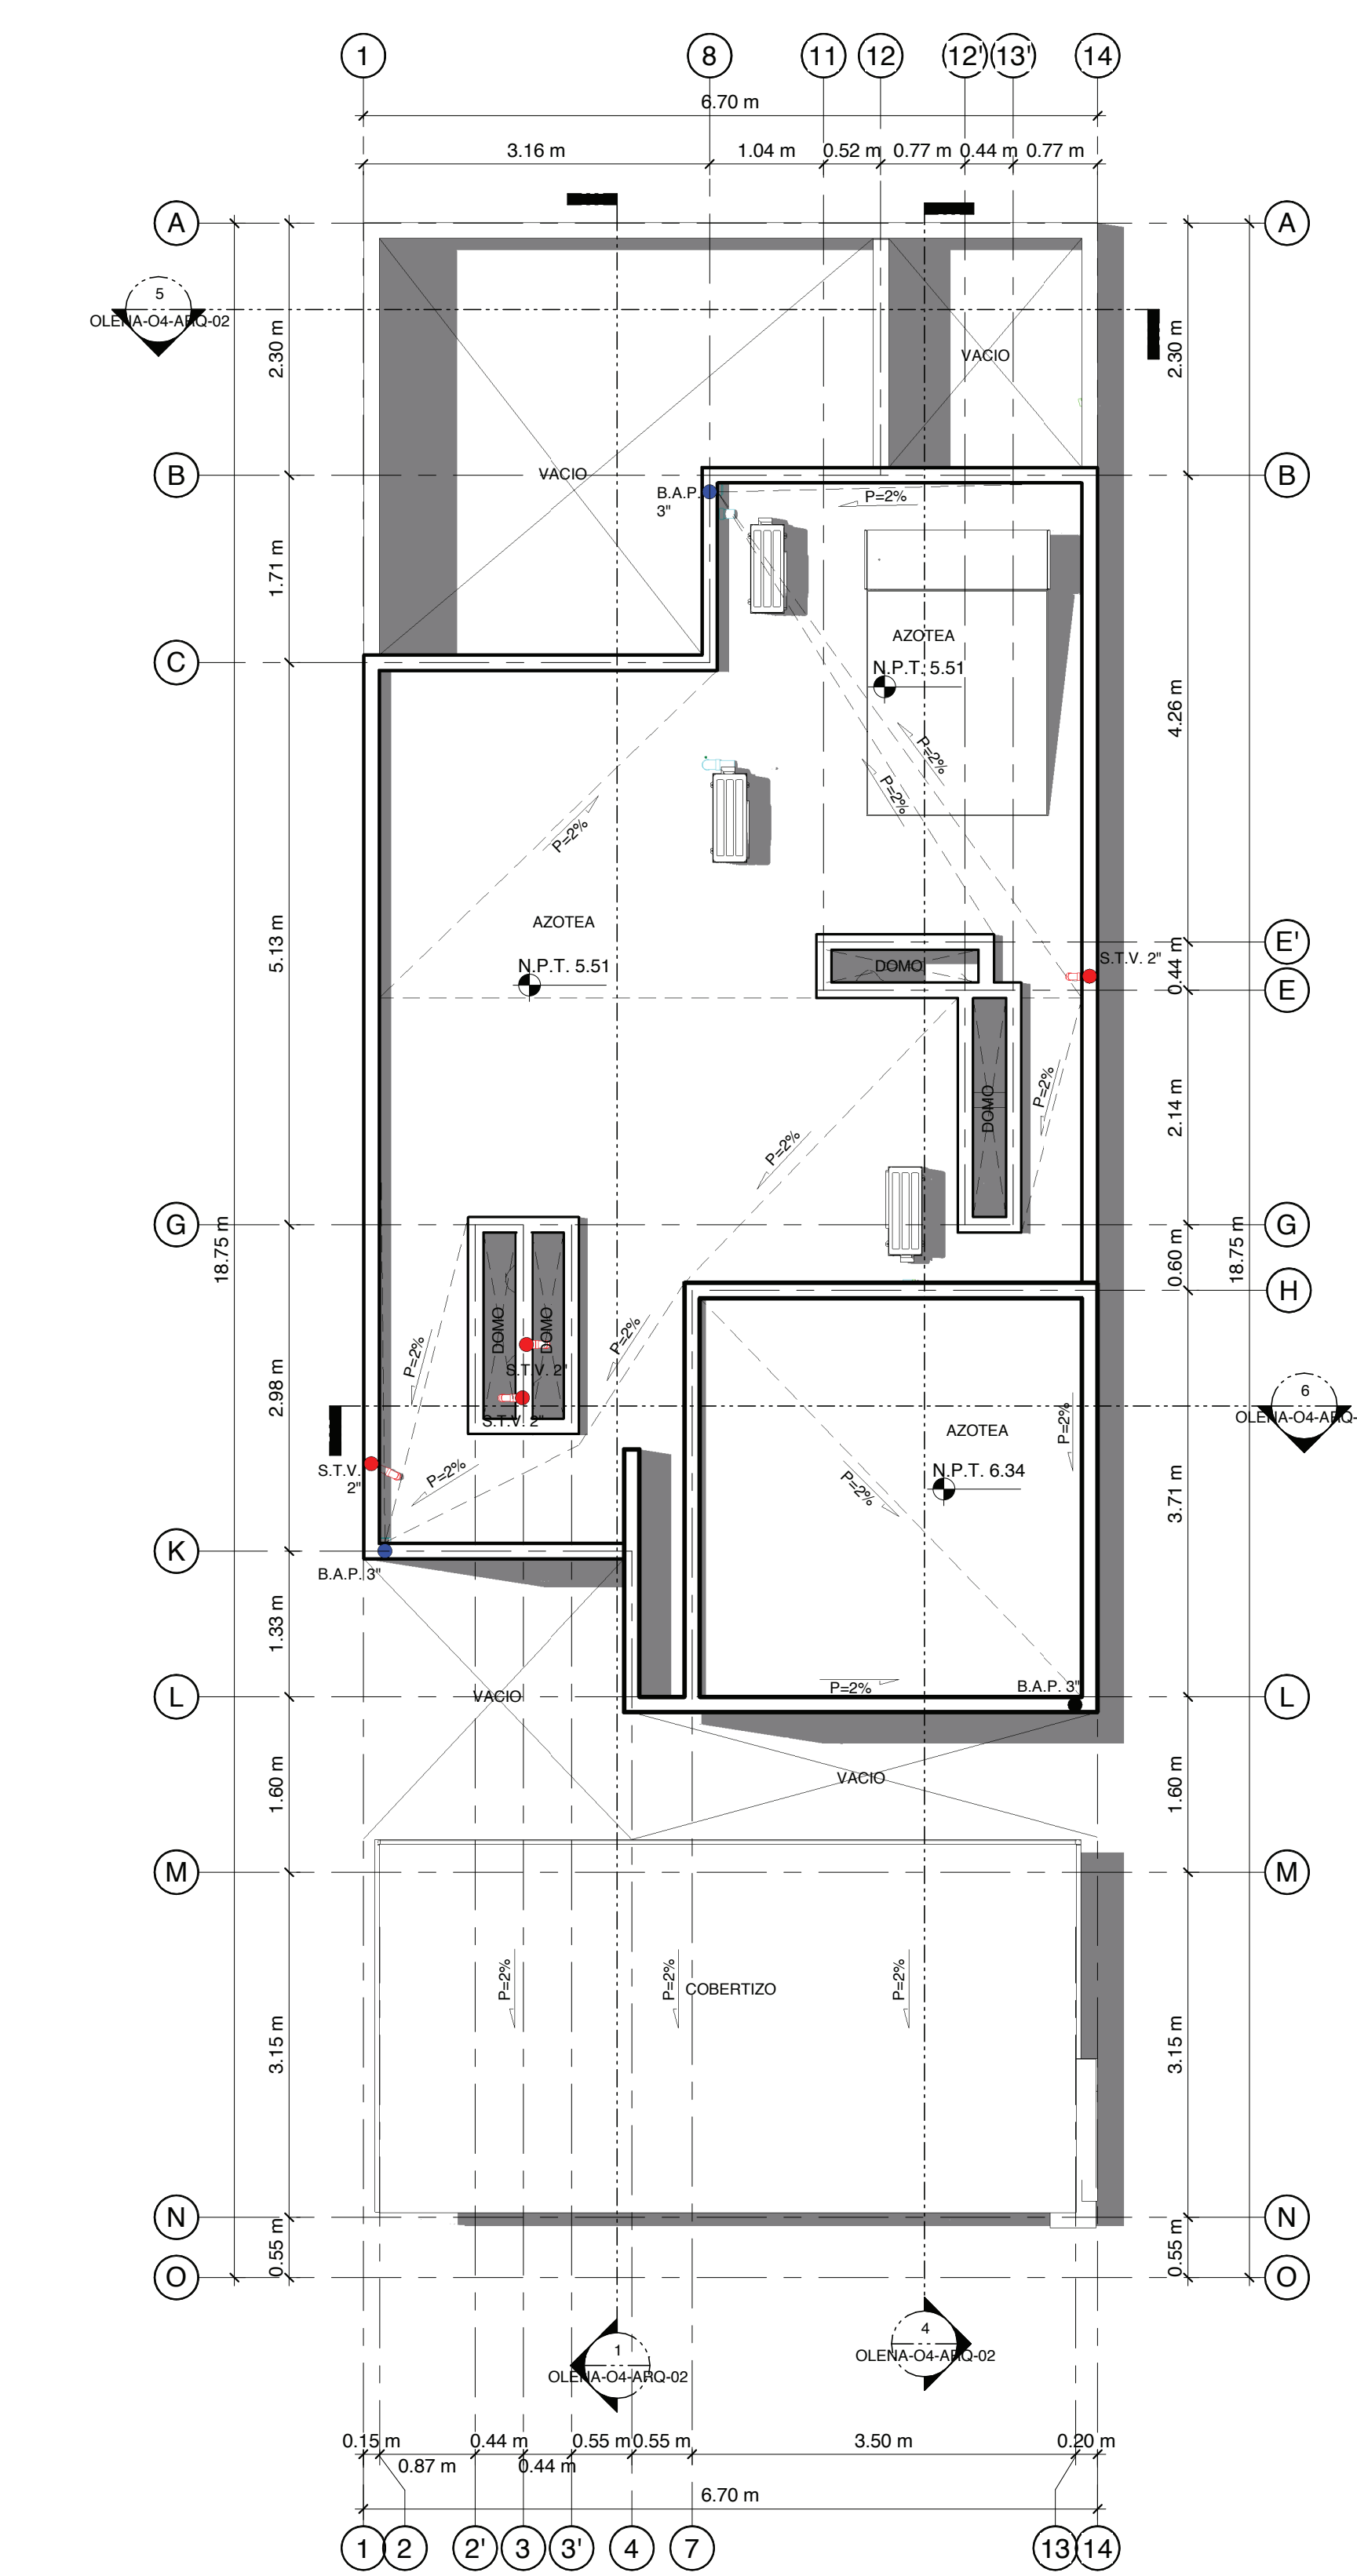

3 AZOTEA
1 : 50