

PROYECTO  
CASA LLIO

UBICACIÓN  
MZA 151 REGION 15,  
MUNICIPIO DE TULUM

CLIENTE  
MARC RAMÓN  
HERNÁNDEZ

DISEÑO ARQ.  
ARQ. ROGELIO N.  
GUZMAN

COLABORADORES  
RGE

DIBUJO  
ANS  
REM

REVISION

---



---



---




---



---

Todos los diseños, dibujos, representaciones e ideas referidas en este plano son propiedad de GTRES. Fueron creados y producidos para uso único de este proyecto. Los mismos no deben ser usados de manera indebida sin autorización de los propietarios. Esta autorización se deberá hacer por escrito y haciendo referencia al uso que se le va a dar.

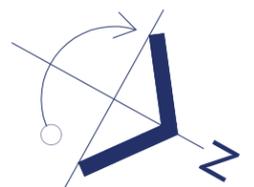


FECHA  
3/NOVIEMBRE/2022

ESCALA  
1:125

PLANO  
PB ARQUITECTÓNICO

NÚMERO  
ARO-01

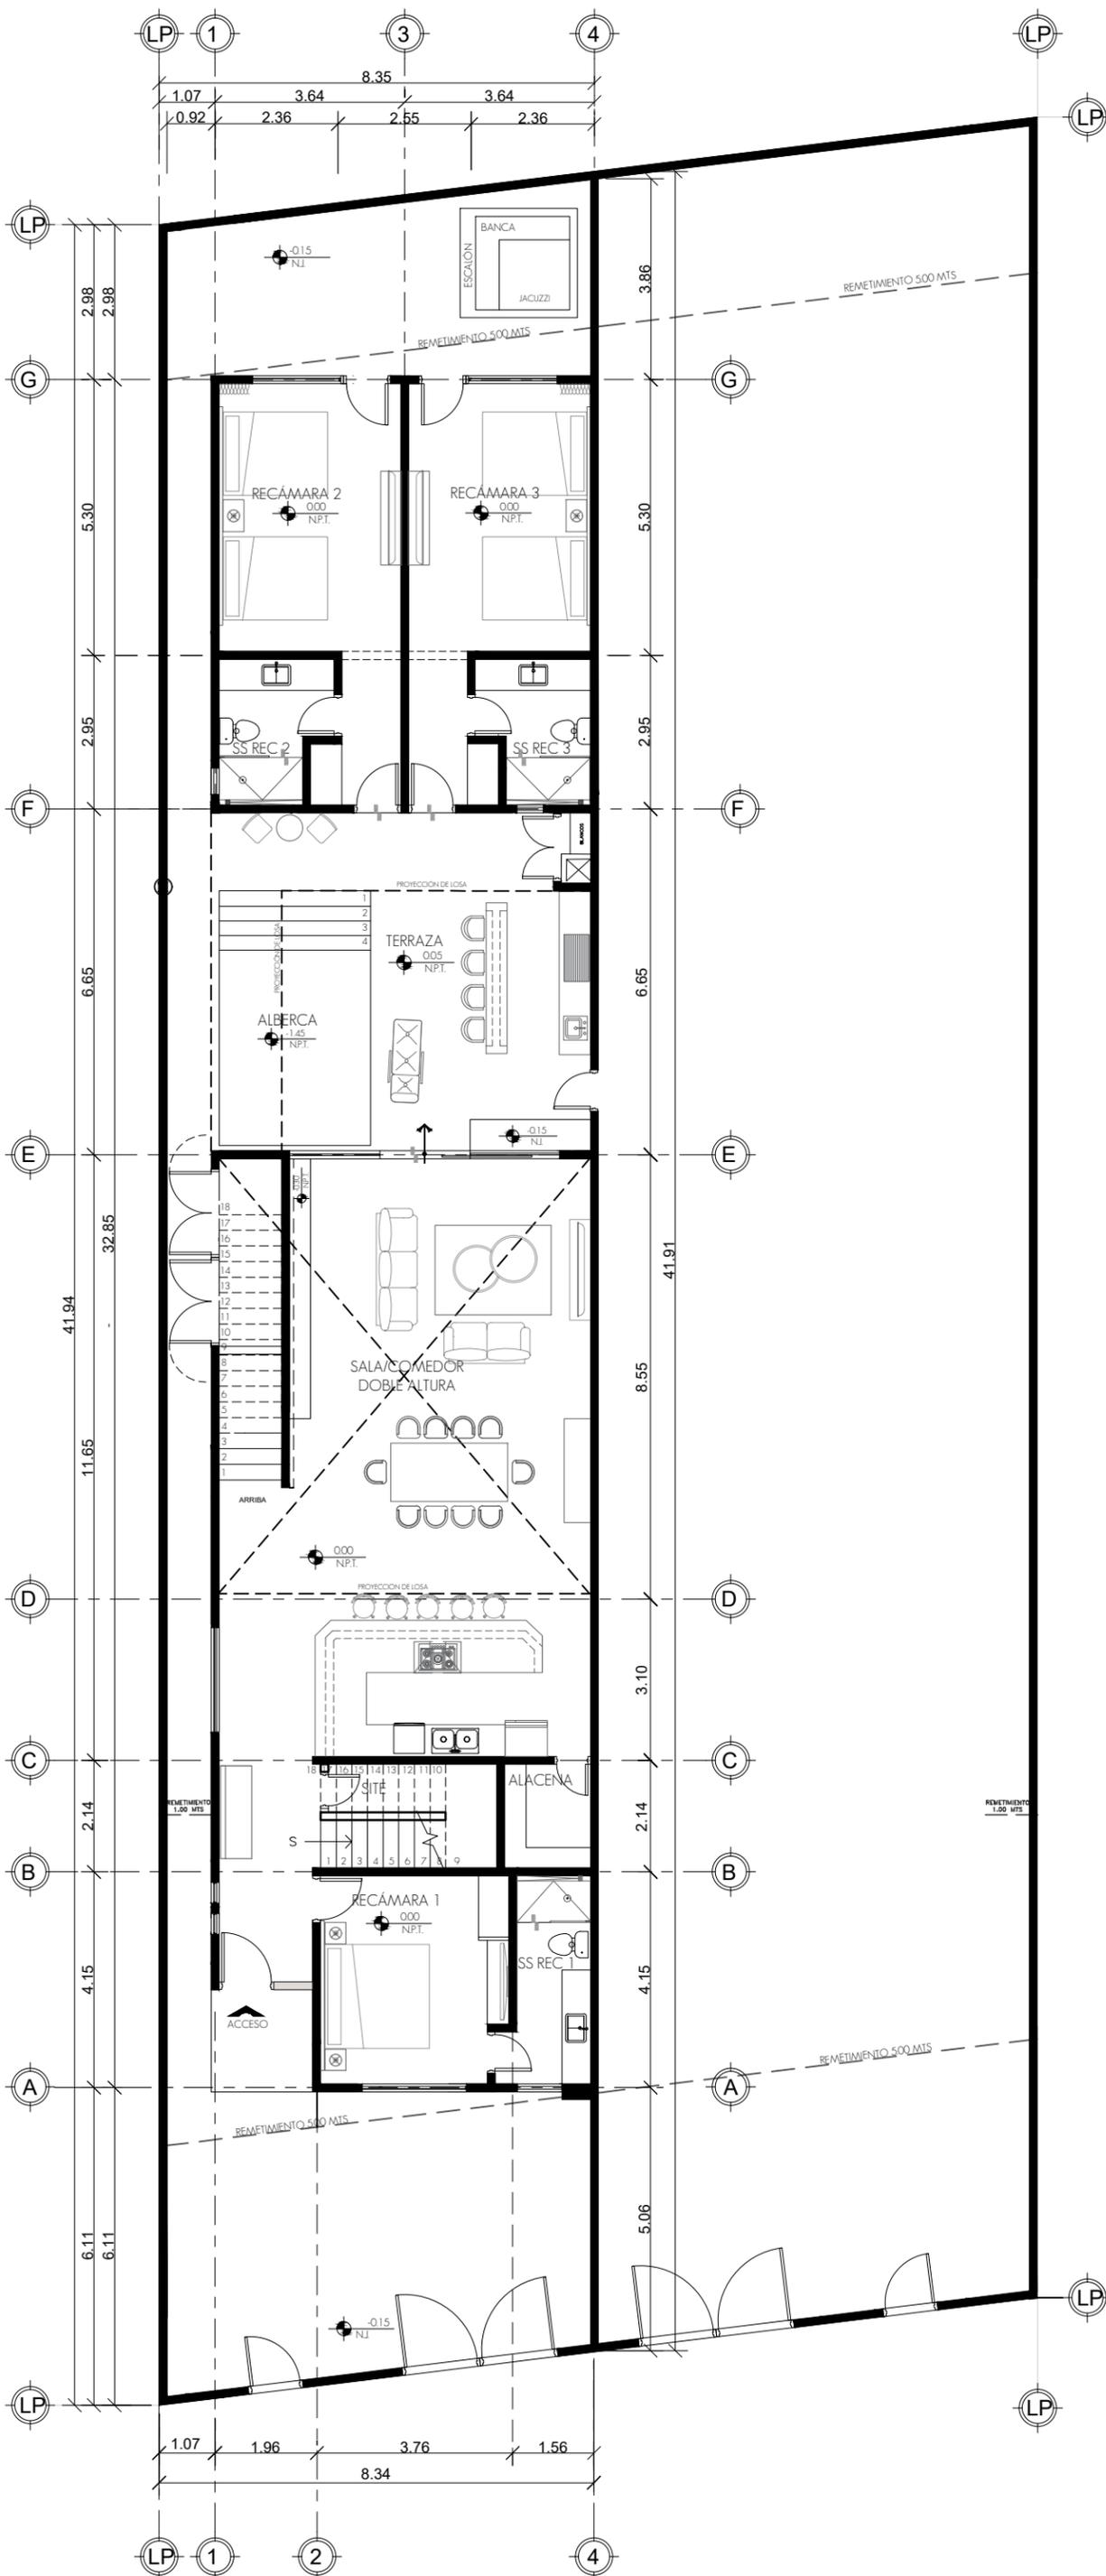

PROYECTO  
CASA 1110

UBICACIÓN  
MZA 151 REGION 15,  
MUNICIPIO DE TULUM.

CLIENTE  
MARC RAMÓN  
HERNÁNDEZ


DISEÑO ARQ.  
ARQ. ROGELIO N.  
GUMAN

COLABORADORES  
RGE

DIBUJO  
ANS  
REM

REVISION


Todos los diseños, dibujos, representaciones e ideas referidas en este plano son propiedad de GTRES. Fueron creados y producidos para uso único de este proyecto. Los mismos no deben ser usados de manera indebida sin autorización de los propietarios. Esta autorización se deberá hacer por escrito y haciendo referencia al uso que se le va a dar.

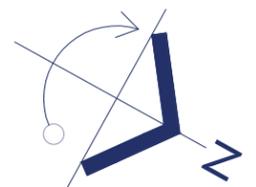



FECHA  
3/NOVIEMBRE/2022

ESCALA  
1:125

PLANO  
PA ARQUITECTÓNICO

NÚMERO  
ARQ-02

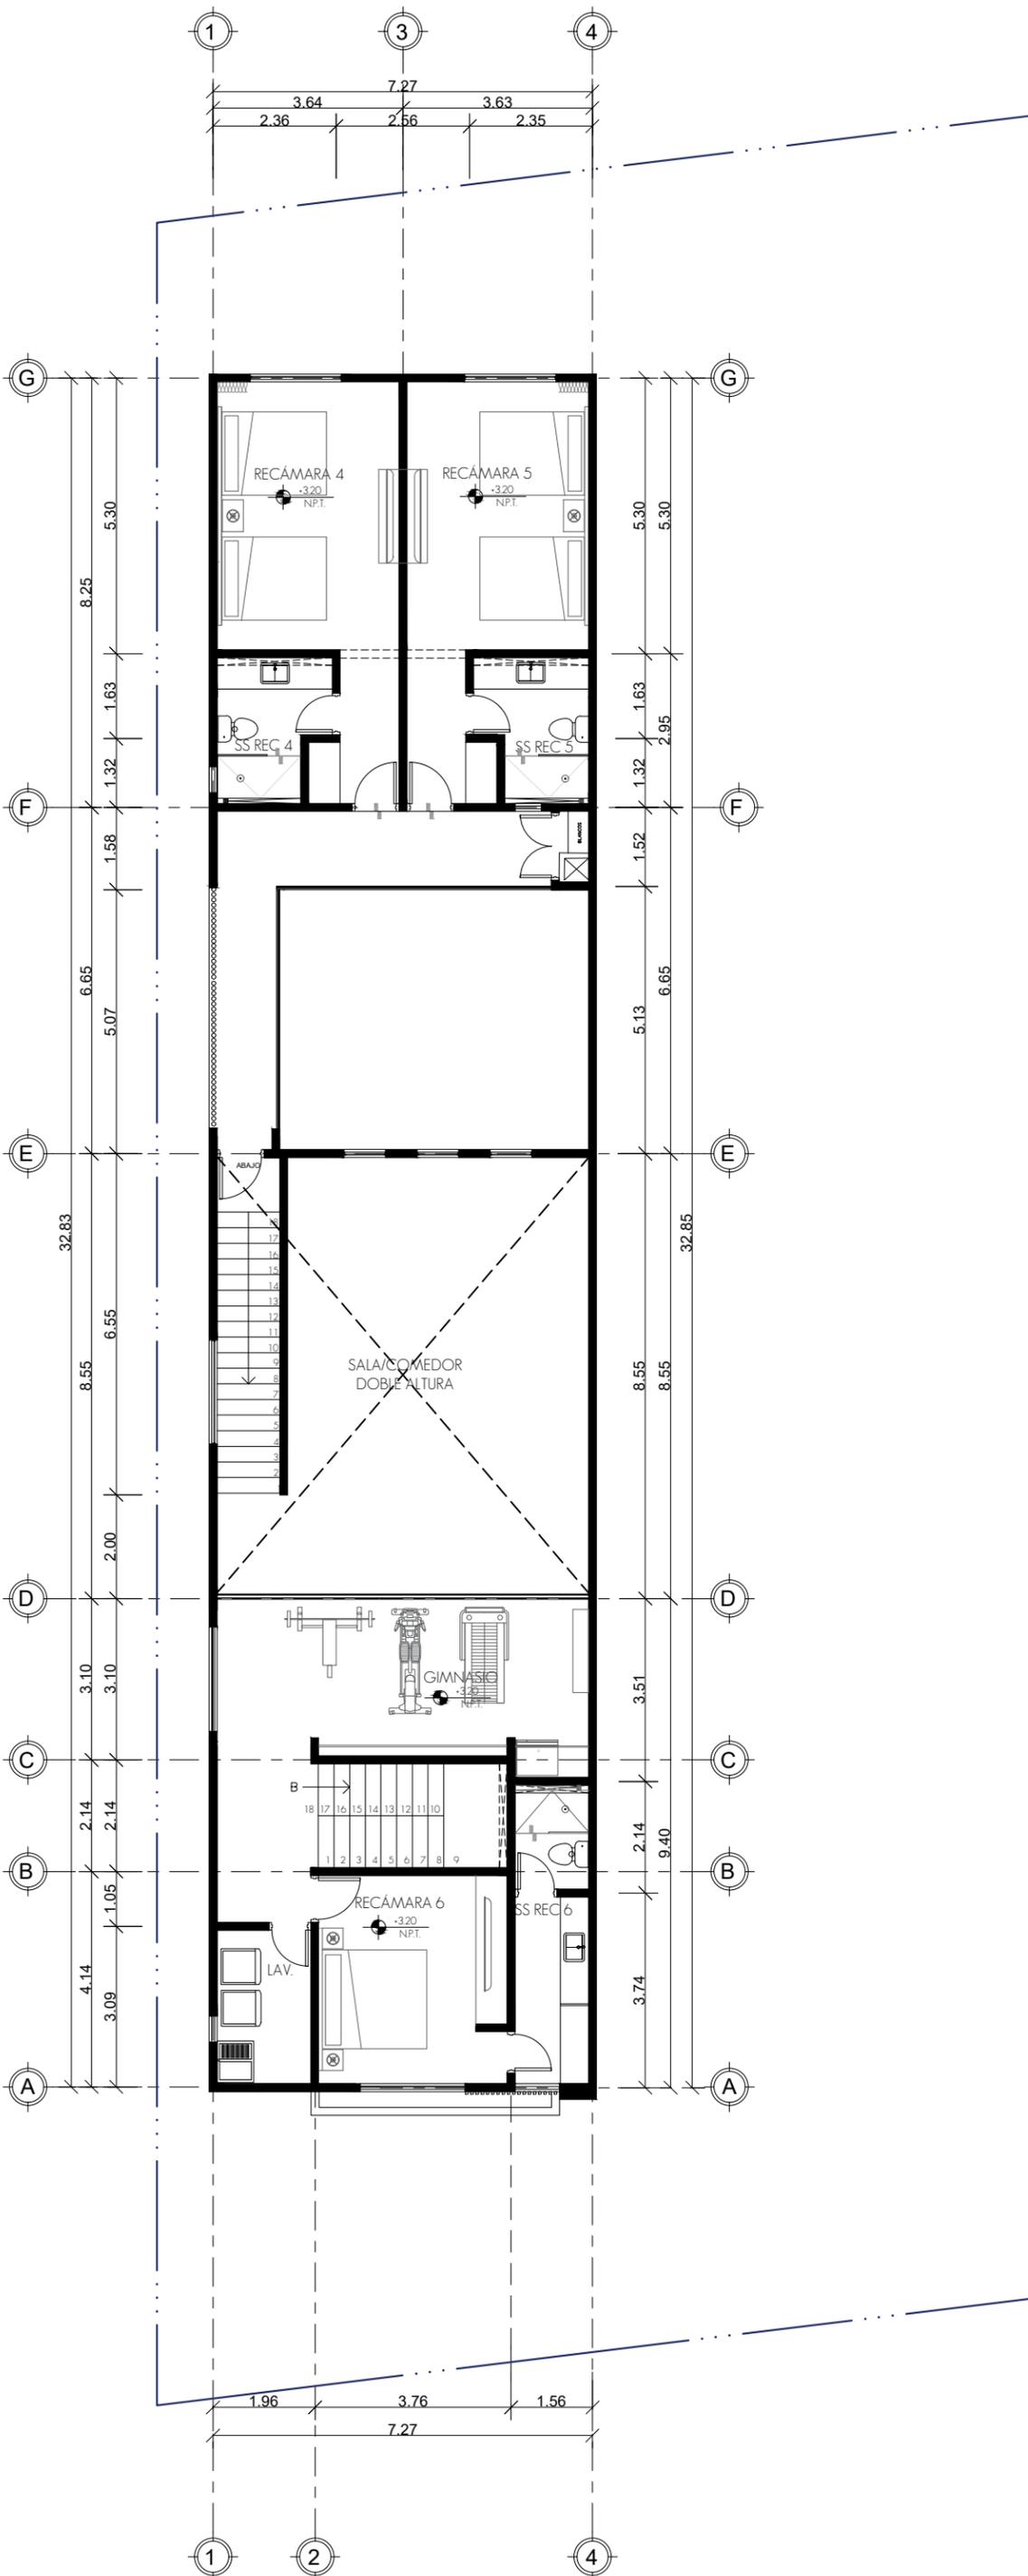

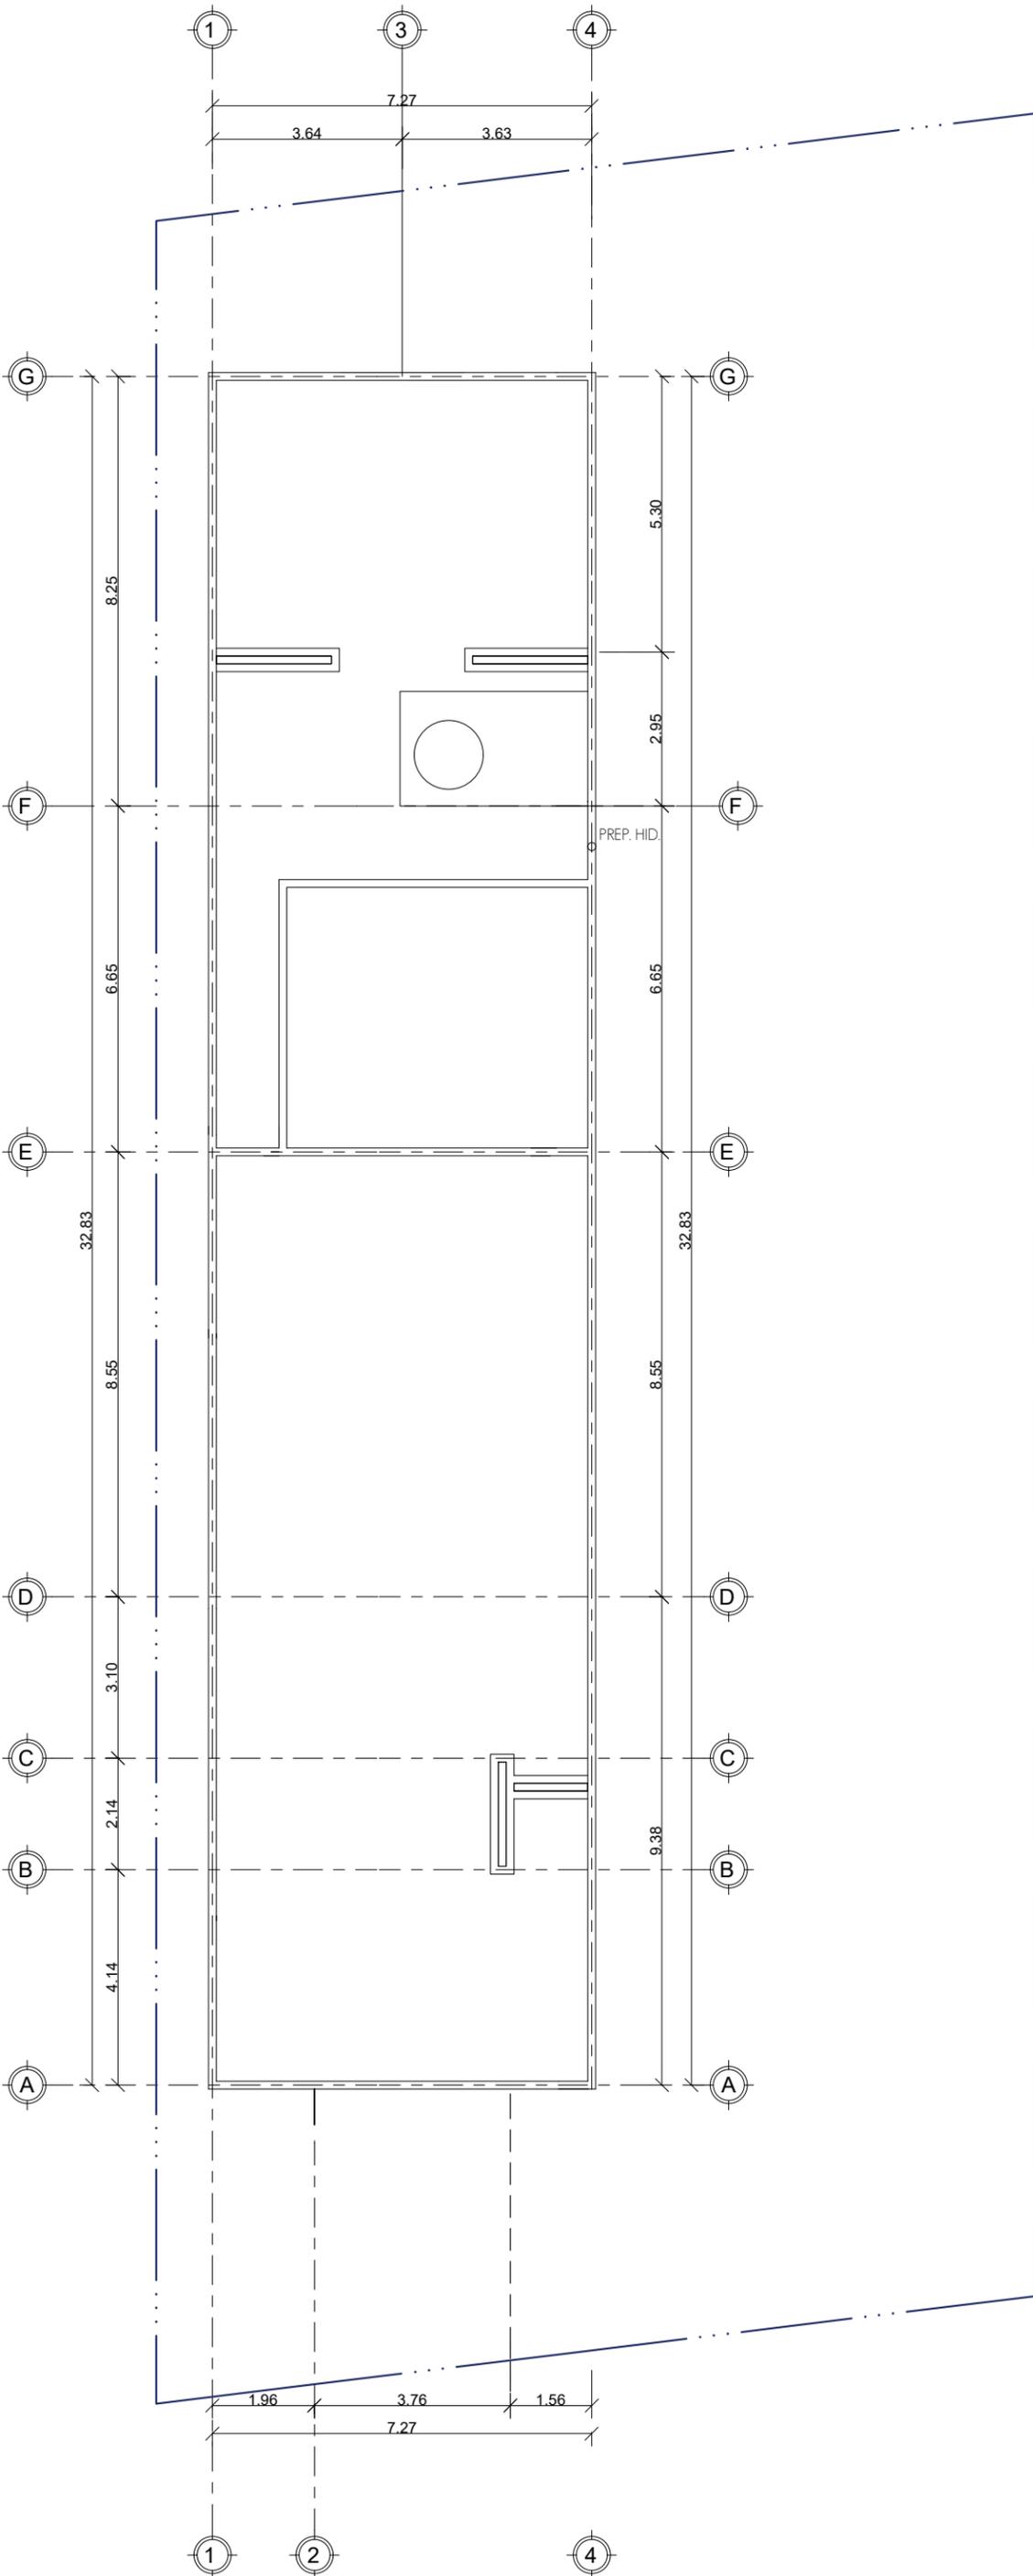

# GTRES

+52 (81) 8338 4049  
www.gtres.mx

PROYECTO  
CASA LLIO

UBICACIÓN  
MZA 151 REGION 15,  
MUNICIPIO DE TULUM.

CLIENTE  
MARC RAMÓN  
HERNÁNDEZ


DISEÑO ARQ.  
ARQ. ROGELIO N.  
GUMAN

COLABORADORES  
RGE

DIBUJO  
ANS  
REM

REVISION


Todos los diseños, dibujos, representaciones e ideas referidas en este plano son propiedad de GTRES. Fueron creados y producidos para uso único de este proyecto. Los mismos no deben ser usados de manera indebida sin autorización de los propietarios. Esta autorización se deberá hacer por escrito y haciendo referencia al uso que se le va a dar.

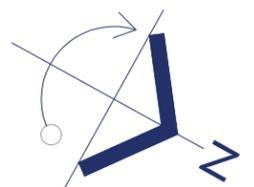

FECHA  
3/NOVIEMBRE/2022

ESCALA  
1:125

PLANO  
PLANTA AZOTEA

NÚMERO  
ARQ-03

## PROYECTO CASA I L I O

UBICACIÓN  
MZA 151 REGION 15,  
MUNICIPIO DE TULUM

CLIENTE  
MARC RAMÓN  
HERNÁNDEZ

DISEÑO ARQ.  
ARQ. ROGELION  
GUZMAN



COLABORADORES  
RGE

DIBUJO  
ANS  
REM

### REVISION

19/AGOSTO/2022  
13/SEPTIEMBRE/2022  
27/SEPTIEMBRE/2022  
06/OCTUBRE/2022

Todos los diseños, dibujos, representaciones e ideas referidas en este plano son propiedad de GTRES. Fueron creados y producidos para uso único de este proyecto. Los mismos no deben ser usados de manera indebida sin autorización de los propietarios. Esta autorización se deberá hacer por escrito y haciendo referencia al uso que se le va a dar.

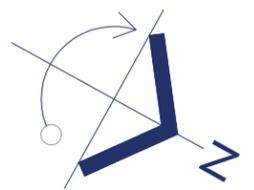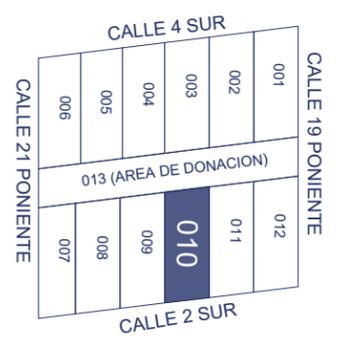


FECHA  
3/NOVIEMBRE/2022

ESCALA  
1:125

PLANO  
ARQUITECTONICO PLANTA BAJA  
AMBAS CASAS

NÚMERO  
ARO-04

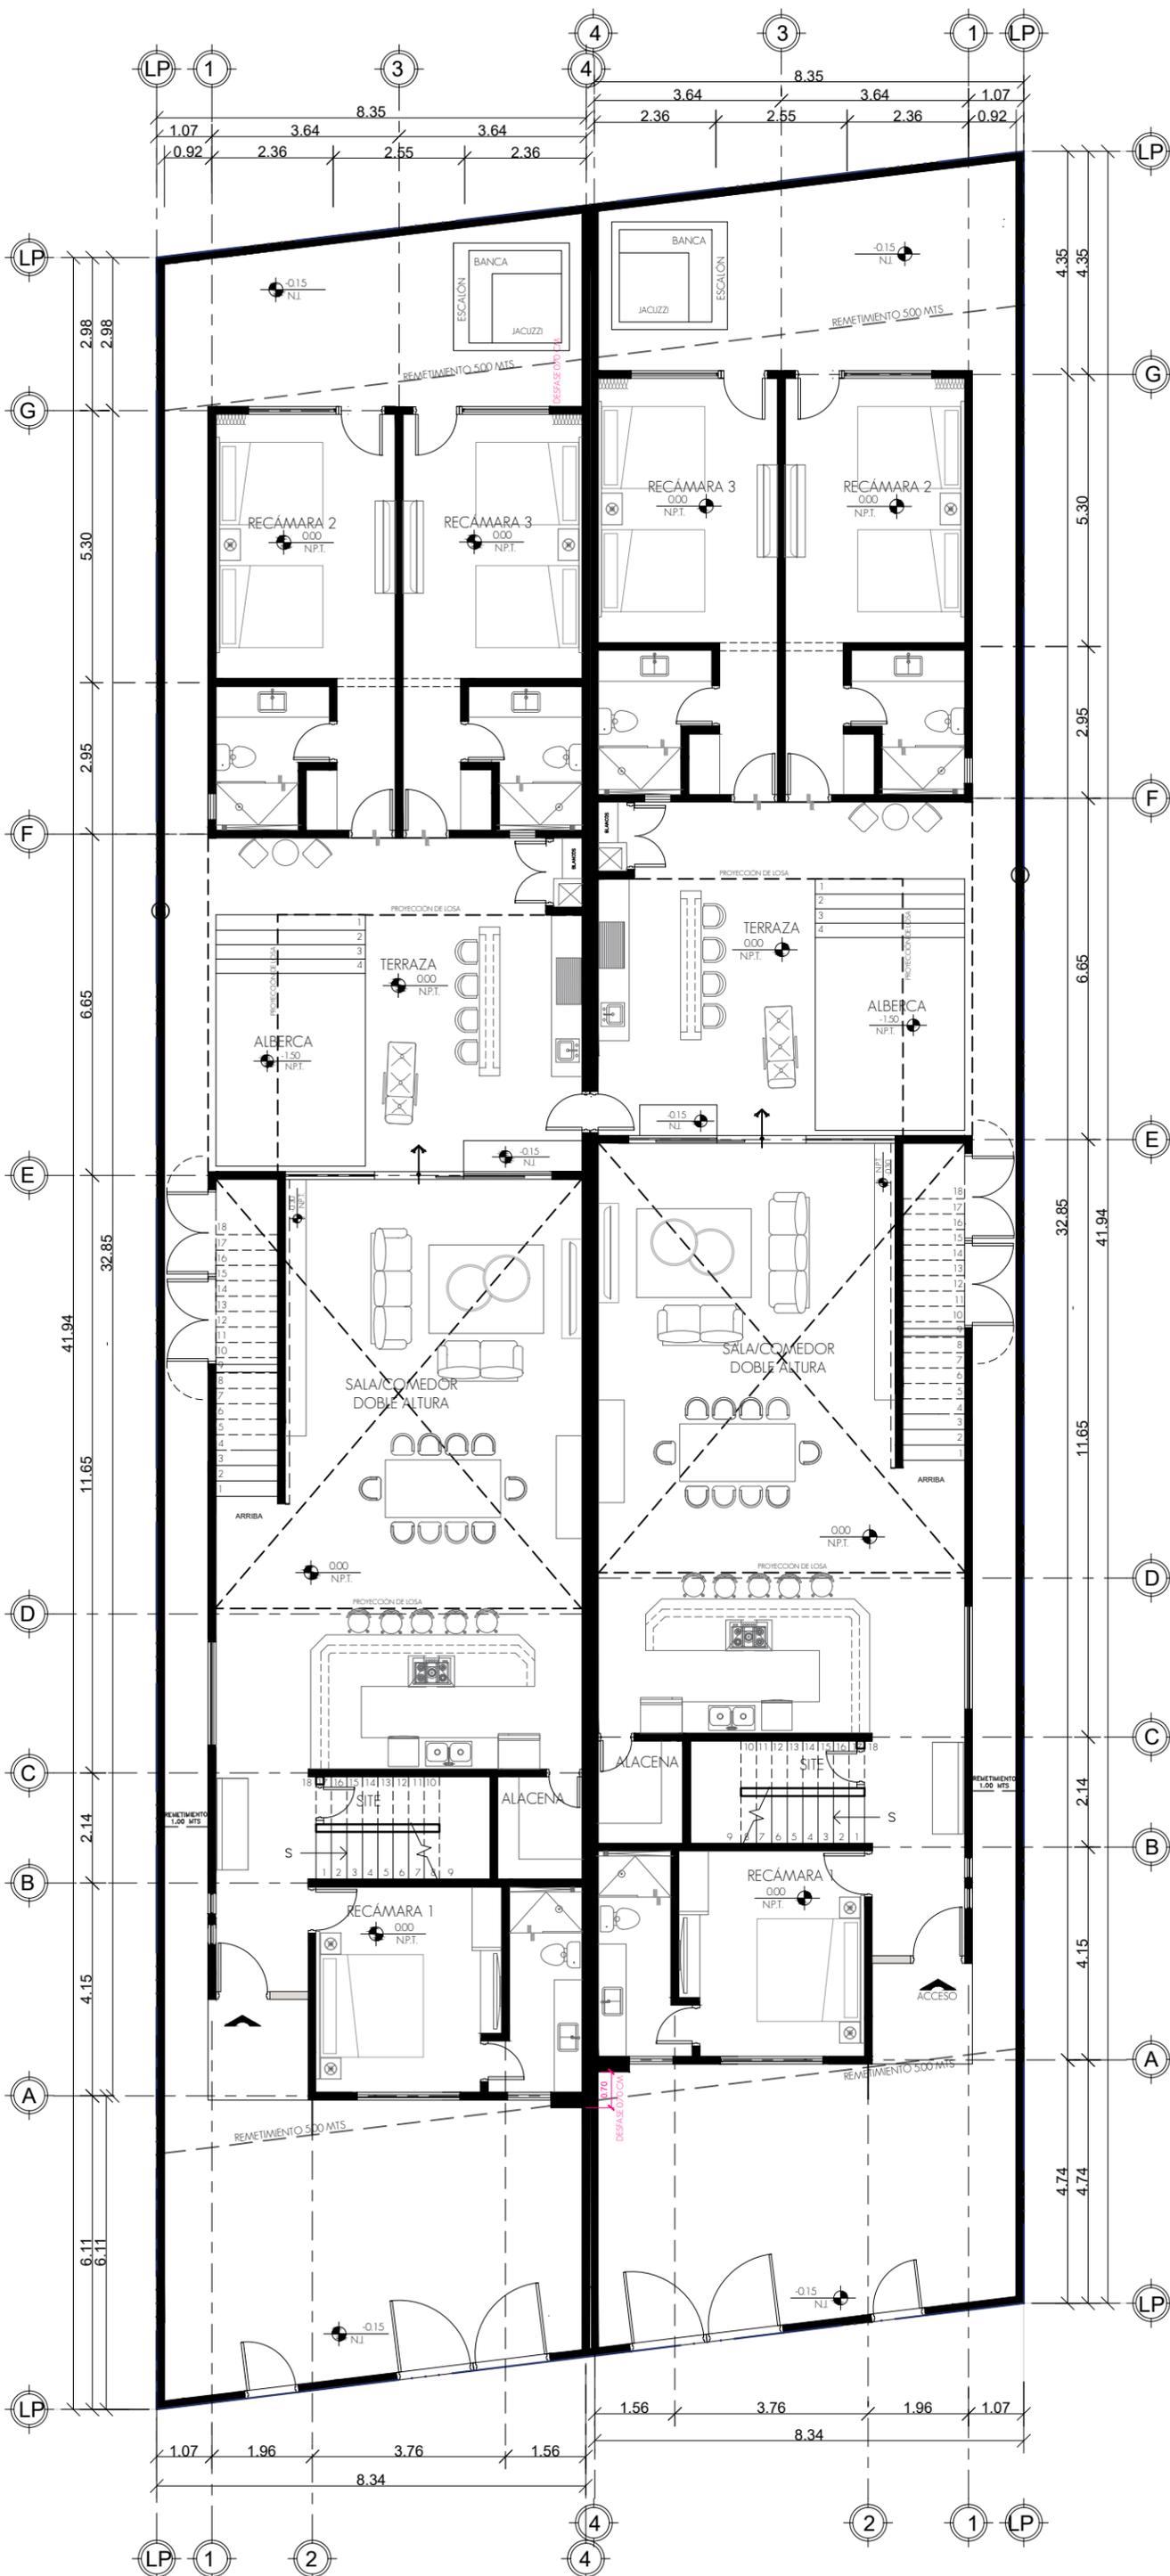

PROYECTO  
CASA 1 L10

UBICACIÓN  
MZA 151 REGION 15,  
MUNICIPIO DE TULUM.

CLIENTE  
MARC RAMÓN  
HERNÁNDEZ

DISEÑO ARO.  
ARO. ROGELIO N.  
GUMAN



COLABORADORES  
RGE

DIBUJO  
ANS  
REM

REVISION

19/AGOSTO/2022  
13/SEPTIEMBRE/2022  
27/SEPTIEMBRE/2022  
06/OCTUBRE/2022

Todos los diseños, dibujos, representaciones e ideas referidas en este plano son propiedad de GTRES. Fueron creados y producidos para uso único de este proyecto. Los mismos no deben ser usados de manera indebida sin autorización de los propietarios. Esta autorización se deberá hacer por escrito y haciendo referencia al uso que se le va a dar.

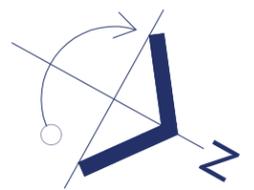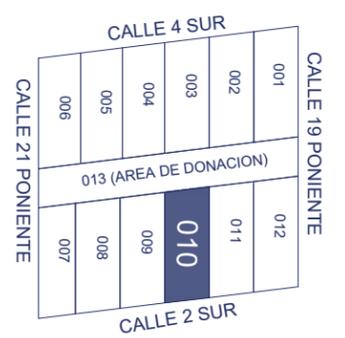


FECHA  
3/NOVIEMBRE/2022

ESCALA  
1:125

PLANO  
ARQUITECTONICO PLANTA  
ALTA AMBAS CASAS

NÚMERO  
ARO-05

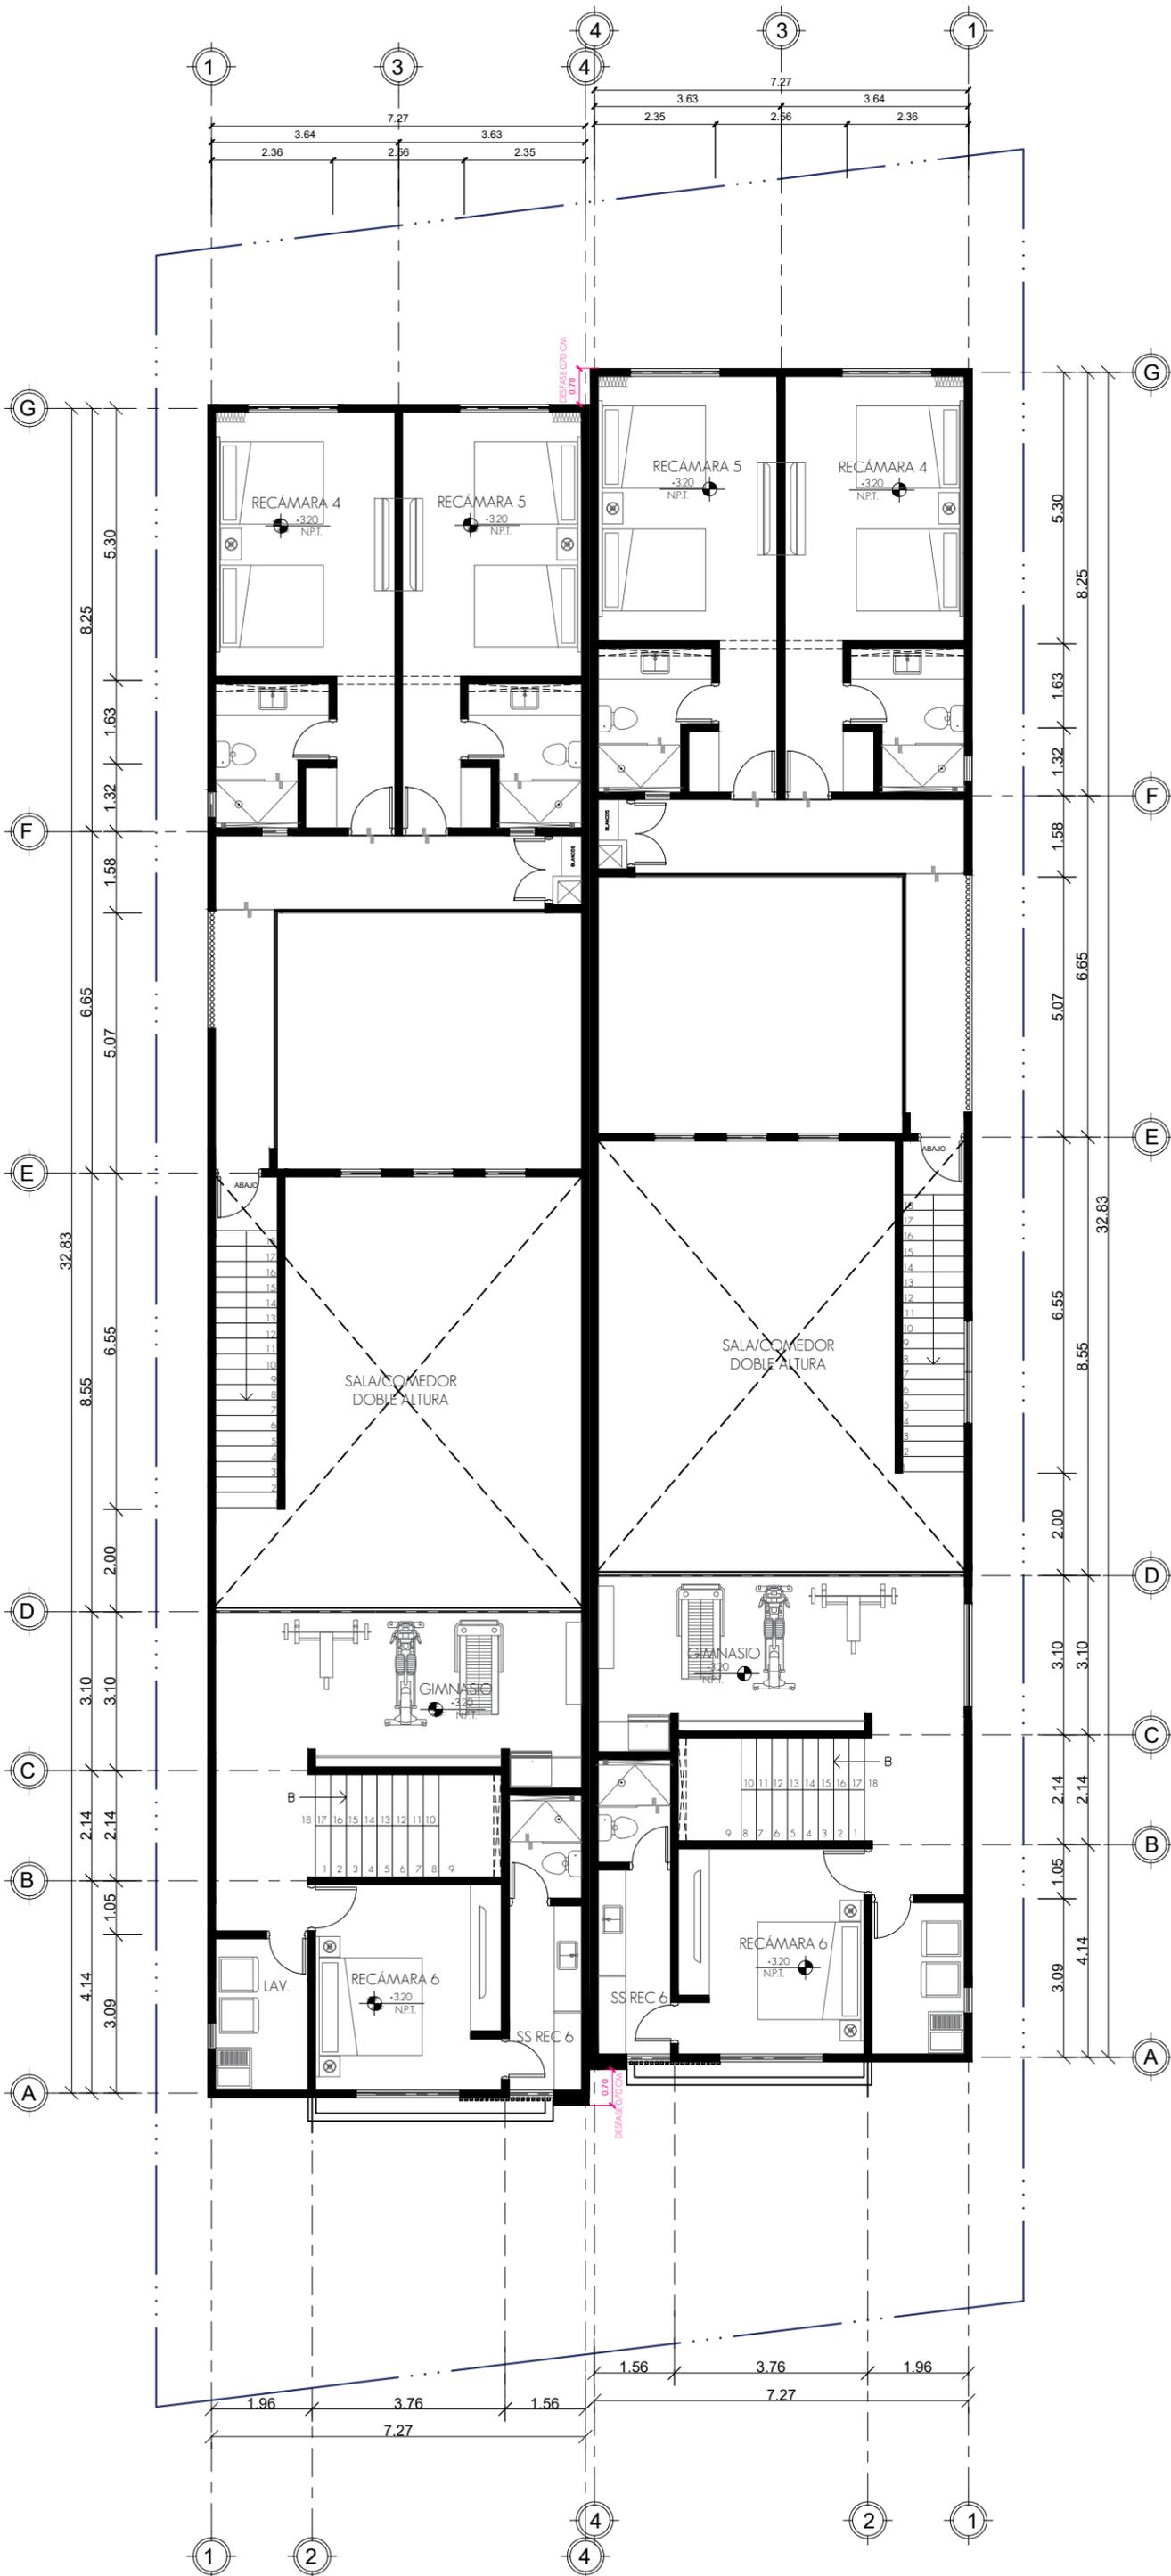

REVISION


Todos los diseños, dibujos, representaciones e ideas referidas en este plano son propiedad de GTRES (Red, Arquitectura y Diseño 3G). Fueron creados y producidos para uso único de este proyecto. Los mismos no deben ser usados de manera indebida sin autorización de los propietarios. Esta autorización se deberá hacer por escrito y haciendo referencia al uso que se le va a dar.




FECHA  
30/NOVIEMBRE/2022

ESCALA  
1:125

PLANO  
CORTES  
ARQUITECTÓNICAS






NÚMERO  
ARQ-05

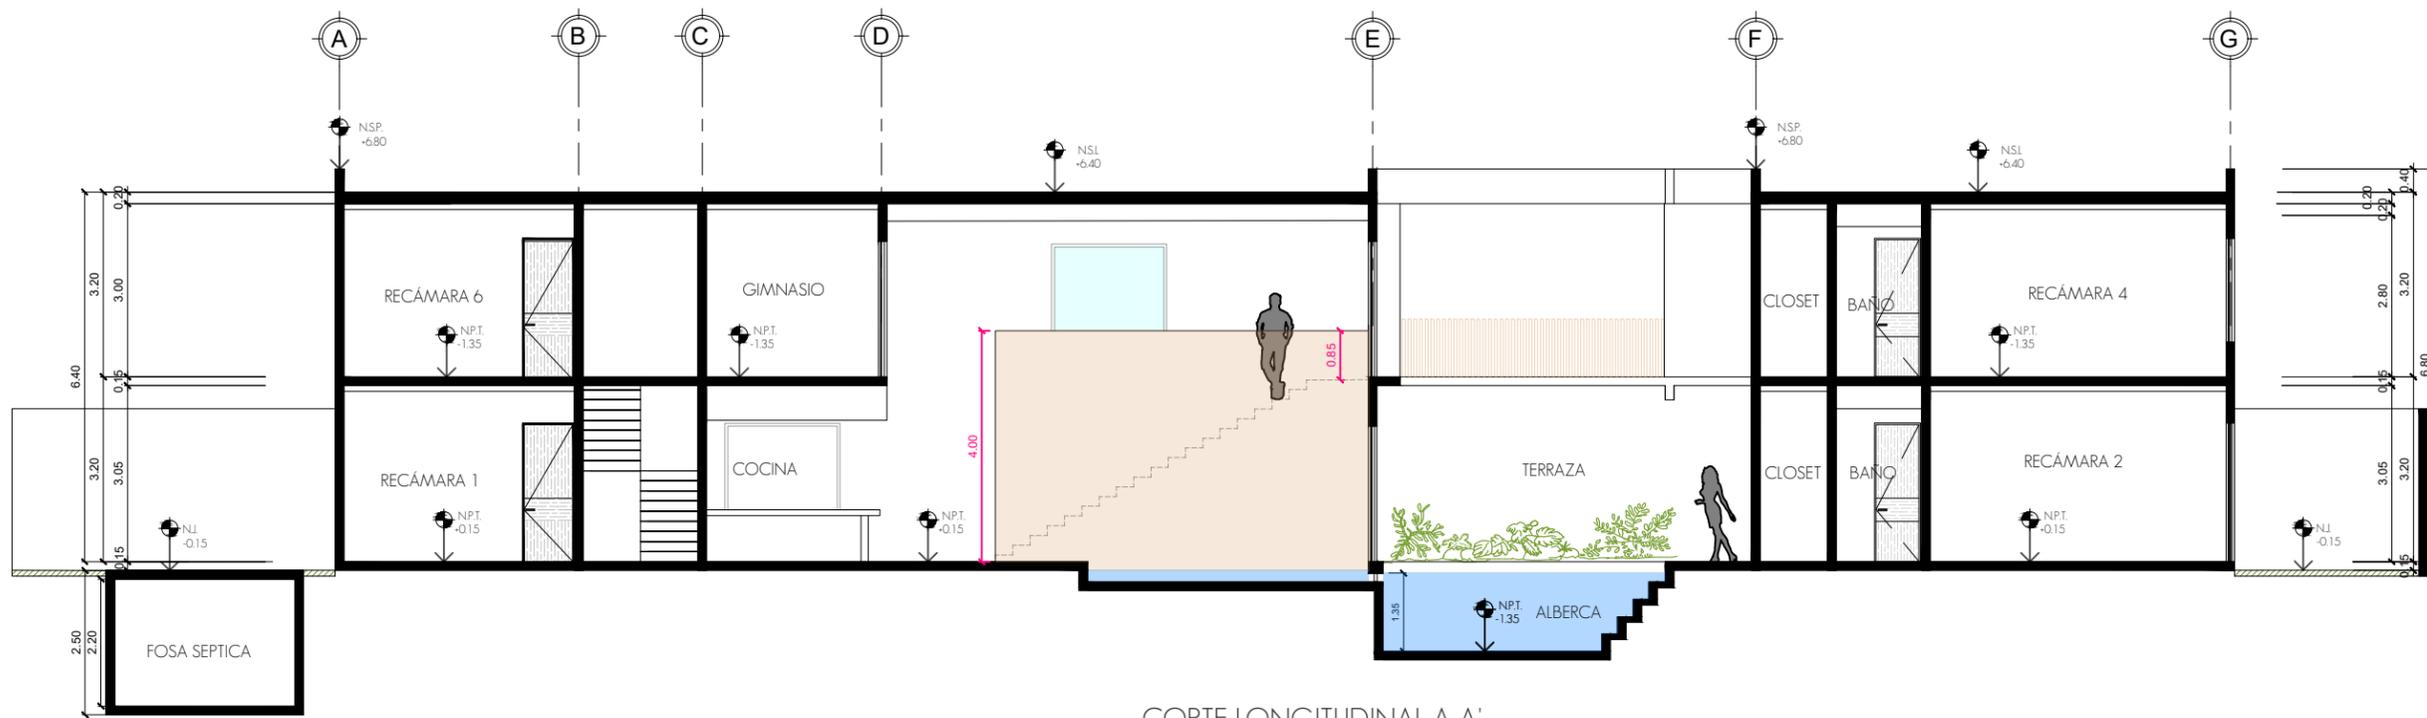

CORTE LONGITUDINAL A-A'



CORTE TRANSVERSAL B-B'

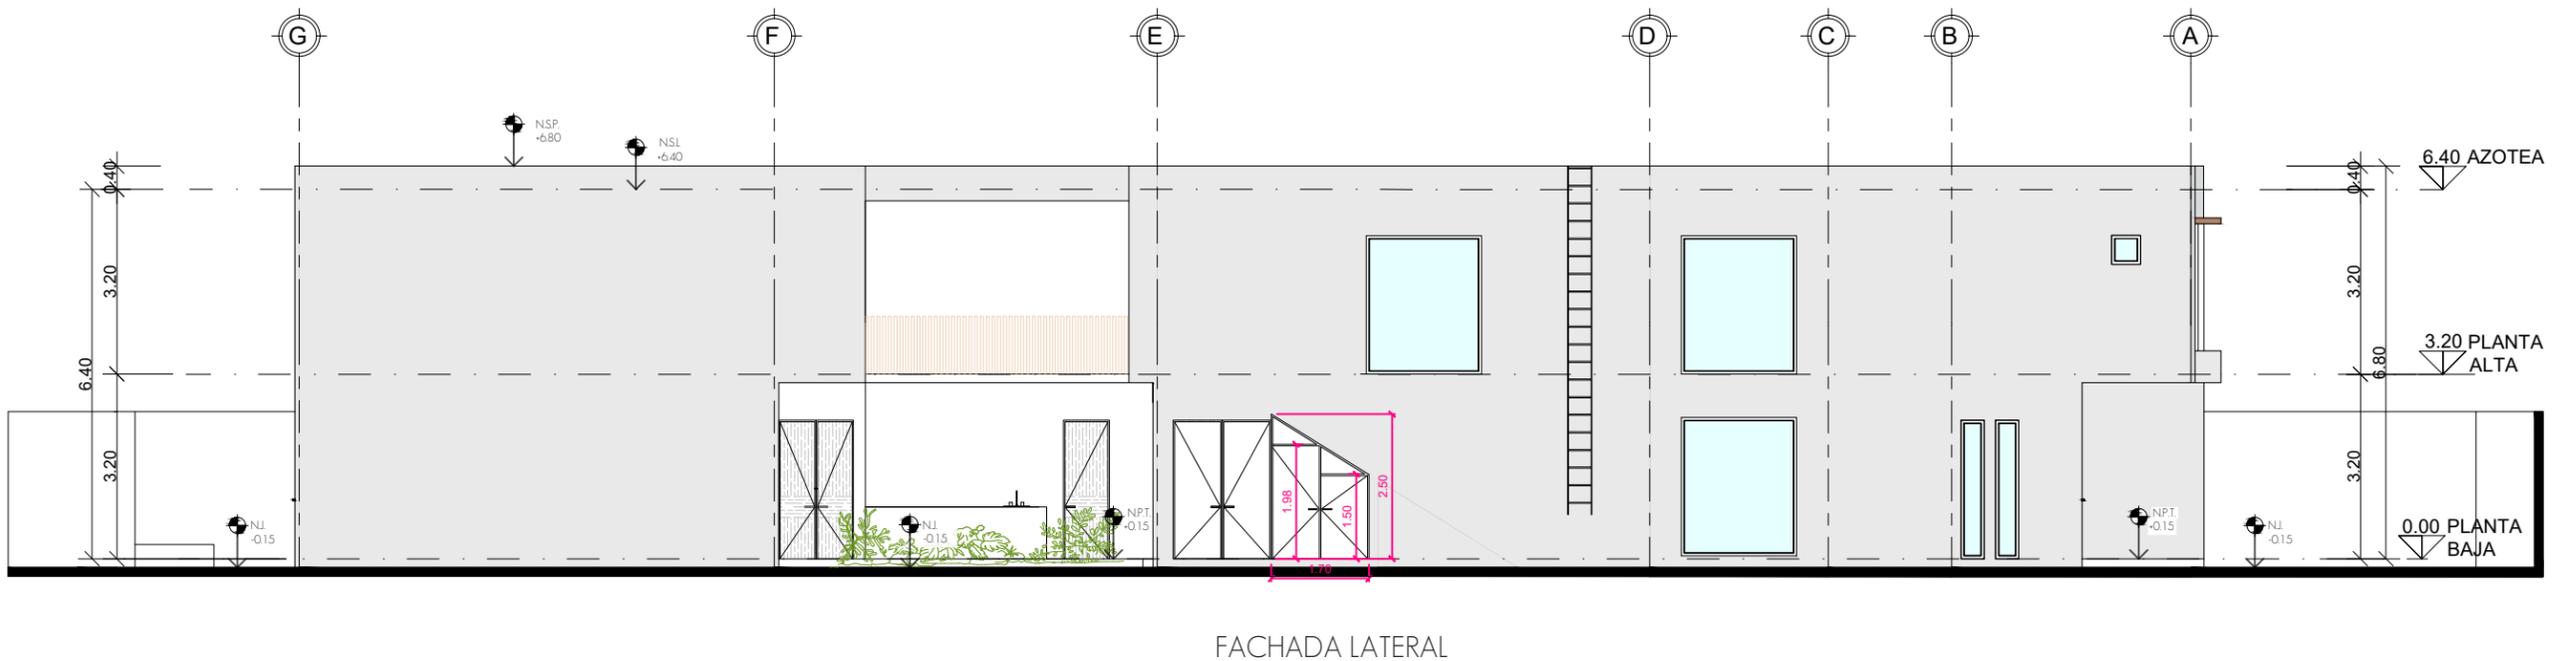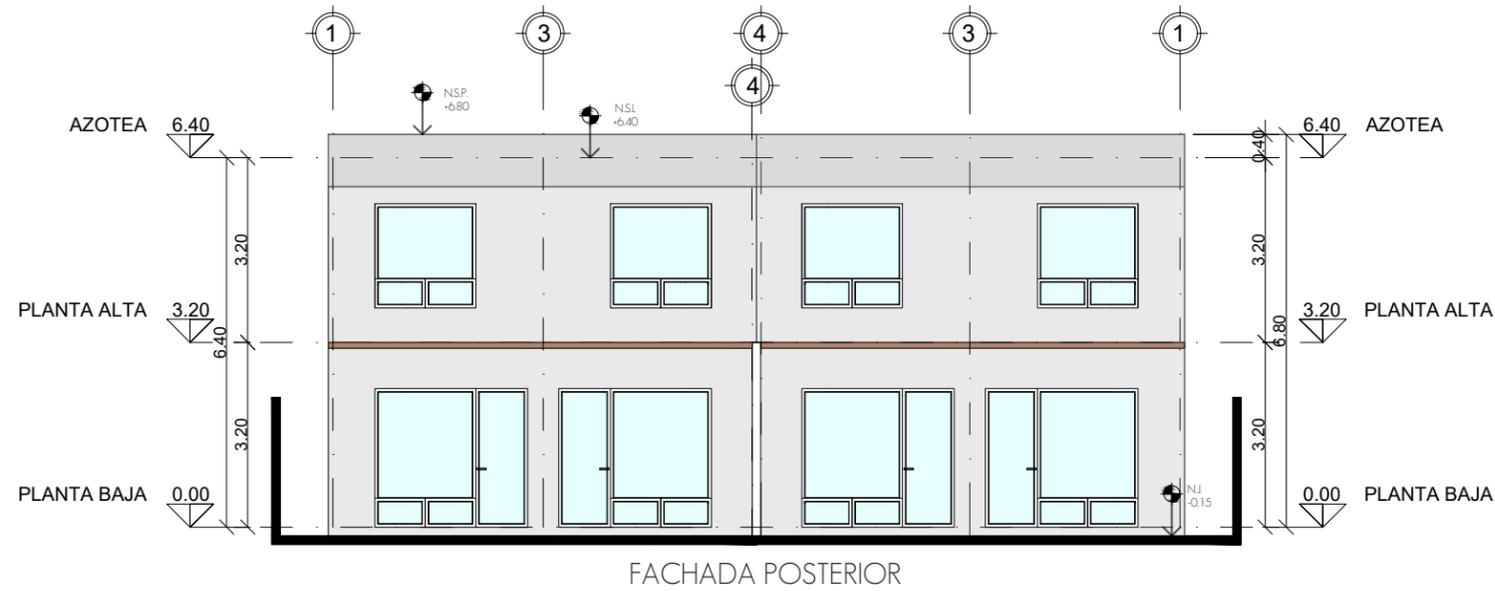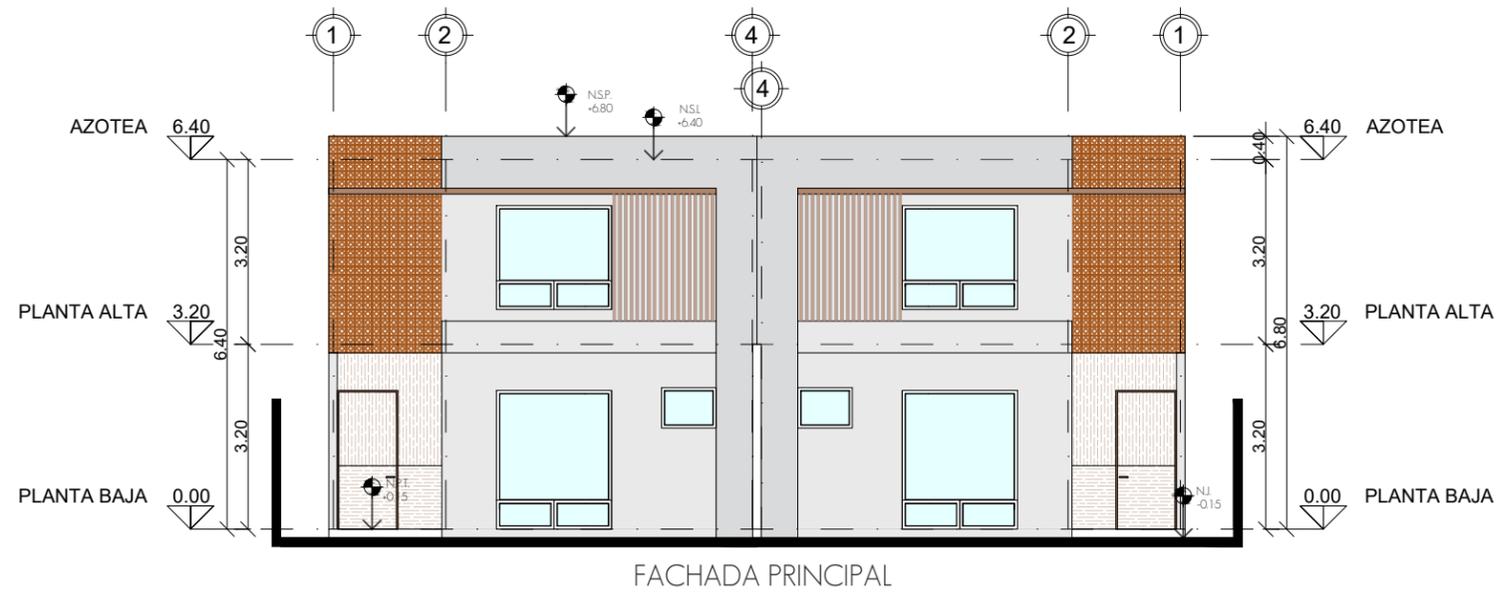

**GTRES**

+52 (81) 8338 4049  
www.gtres.mx

PROYECTO  
CASA 1 L10

UBICACIÓN  
MZA 151 REGION 15,  
MUNICIPIO DE TULUM.

CLIENTE  
MARC RAMÓN  
HERNÁNDEZ

DISEÑO A.R.O.  
ARQ. ROGELIO N.  
GUMAN

COLABORADORES  
RGE

DIBUJO  
ANS  
REM

REVISION

19/SEPTIEMBRE/2022

Todos los diseños, dibujos, representaciones e ideas referidas en este plano son propiedad de GTRES (Red, Arquitectura y Diseño 3D). Fueron creados y producidos para uso único de este proyecto. Los mismos no deben ser usados de manera indebida sin autorización de los propietarios. Esta autorización se deberá hacer por escrito y haciendo referencia al uso que se le va a dar.



FECHA  
30/NOVIEMBRE/2022

ESCALA  
1:125

PLANO  
ELEVACIONES  
ARQUITECTÓNICAS



NÚMERO  
ARQ-06