

Propiedad en Pre-Venta

Jardín Real - Jardín de Lima 153



Entrega Junio 2024



TERRENO: 260 M2
CONSTRUCCIÓN: 301M2
NIVELES: 2

Precio: \$10,700,000.00

DIRECCIÓN

Coto Real del Prado, Jardín de Lima #153
Colonia Jardín Real, Zapopan, Jalisco.
Entre Jardín de los Granados Norte y Jardín de los Granados Sur

0224

Circuito Medas 365

(33) 3055 0222

Código EB: EB-PO0809

guardiaaltitud@sierraprovidencia.com

DESCRIPCIÓN DE LAS ÁREAS

Frente: 13 M
Fondo: 20 M
Edad: Pre Venta, Entrega Junio 2024

Planta baja

- 3 Estacionamientos
- Sala
- Comedor
- Cocina con barra de cuarzo
- Estudio o recámara
- Baño para la recámara y servicio social
- Área de lavado junto a la cocina y patio trasero

Planta alta

- 3 Recámaras cada una con su baño y su closet

ÁREAS COMUNES

- Casa club
- Área de juegos para niños
- Mesas para Pícnic
- Área para trotar/andador
- Jardines
- GYM al aire libre

SERVICIOS DE LA ZONA

- Cerca de Escuelas
- Restaurantes
- Plazas comerciales
- Tiendas de conveniencia
- Iglesias


ACABADOS E INSTALACIONES

- Acabados de primera
- Boyler automático
- Ventanería de aluminio
- Madera en closets

Nota: Se consultará con el constructor antes de la entrega.

DESCRIPCIÓN DE LA PROPIEDAD

¡Descubre la perfección del hogar en esta espectacular casa en preventa en Jardín Real! Con 3 amplios estacionamientos para ti y tus invitados, cada detalle ha sido cuidadosamente diseñado para ofrecer el máximo confort y conveniencia. Desde la elegante sala y comedor hasta la cocina con moderna barra de cuarzo, el espacio fluye con gracia y estilo. Un estudio adicional ofrece versatilidad como recámara extra o espacio de trabajo. Disfruta de la privacidad y la comodidad de 3 recámaras, cada una con su baño y closet, mientras que los acabados de primera calidad y los detalles como el boiler automático y la ventanería de aluminio elevan el estándar de vida. Las áreas comunes, como la casa club, el área de juegos para niños y el gimnasio al aire libre, ofrecen opciones de entretenimiento y recreación. Con una ubicación privilegiada cerca de escuelas, restaurantes y tiendas, esta casa es la elección perfecta para vivir el sueño de Jardín Real.

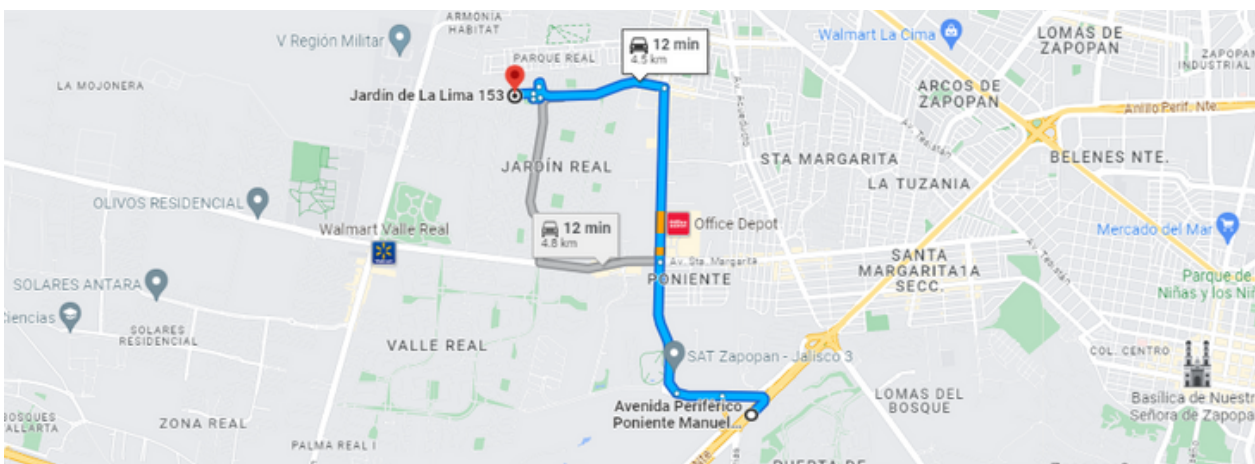

<https://maps.app.goo.gl/AJG4LoSpbVr62Vt17>

0224

Circuito Medas 365

(33) 3055 0222

Código EB: EB-PO0809

guardiaaltitud@sierraprovidencia.com

RENDERS




FACHADA




COCINA




COMEDOR

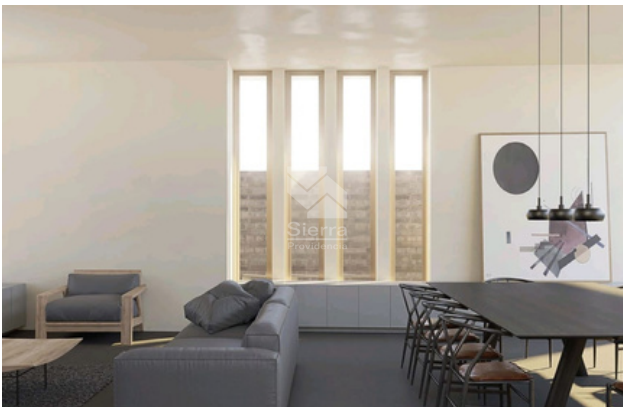

SALA

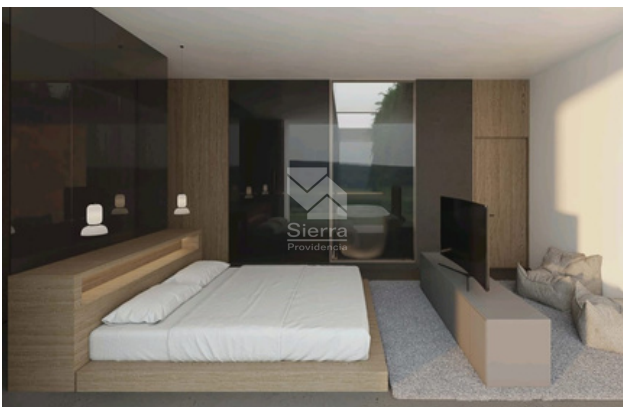

RECÁMARA PRINCIPAL

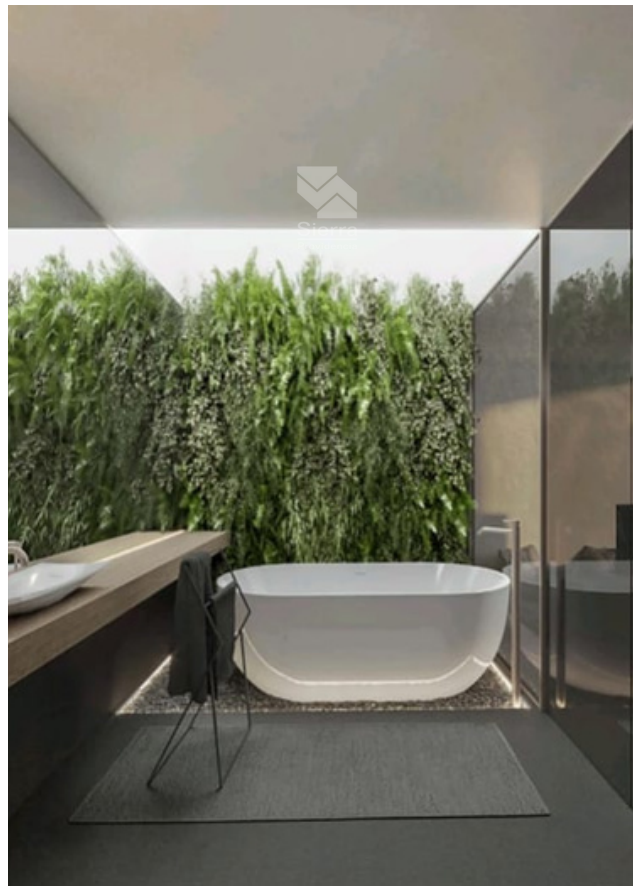

BAÑO COMPLETO

0224


Circuito Medas 365

(33) 3055 0222


Código EB: EB-PO0809

guardiaaltitud@sierraprovidencia.com

PLANOS

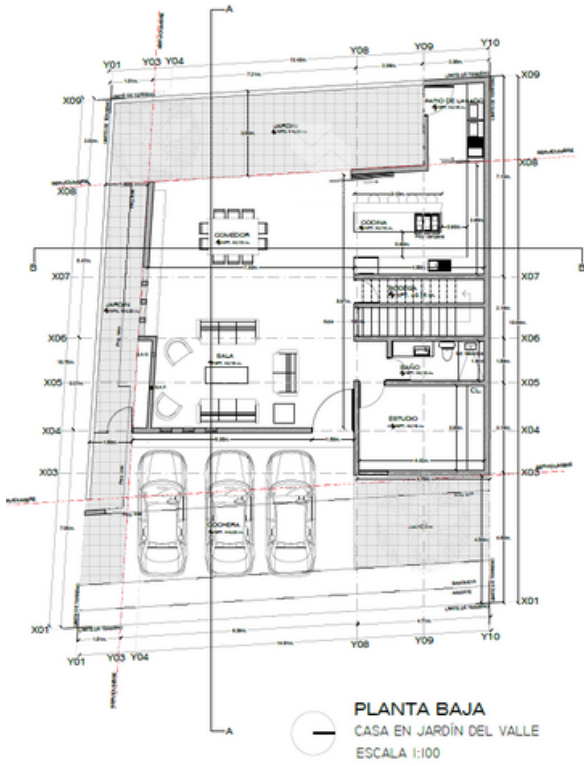

PLANTA BAJA
CASA EN JARDÍN DEL VALLE
ESCALA 1:100

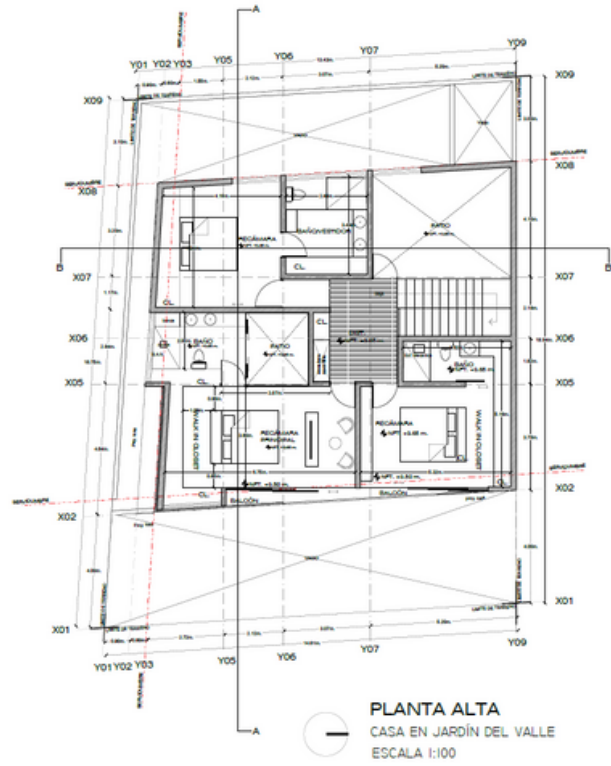


PLANTA ALTA
CASA EN JARDÍN DEL VALLE
ESCALA 1:100

PLANTA BAJA Y ALTA



ALZADO ESTE
CASA EN JARDÍN DEL VALLE
ESCALA 1:100

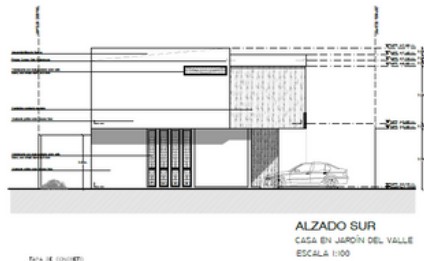

ALZADO SUR
CASA EN JARDÍN DEL VALLE
ESCALA 1:100



ALZADO OESTE
CASA EN JARDÍN DEL VALLE
ESCALA 1:100

VISTAS LATERALES



CONTACTO



(33) 3055 0222



guardiaaltitud@sierraprovidencia.com



Circuito Medas No. 365,
Col. Altamira 45160,
Zapopan, Jalisco, México