
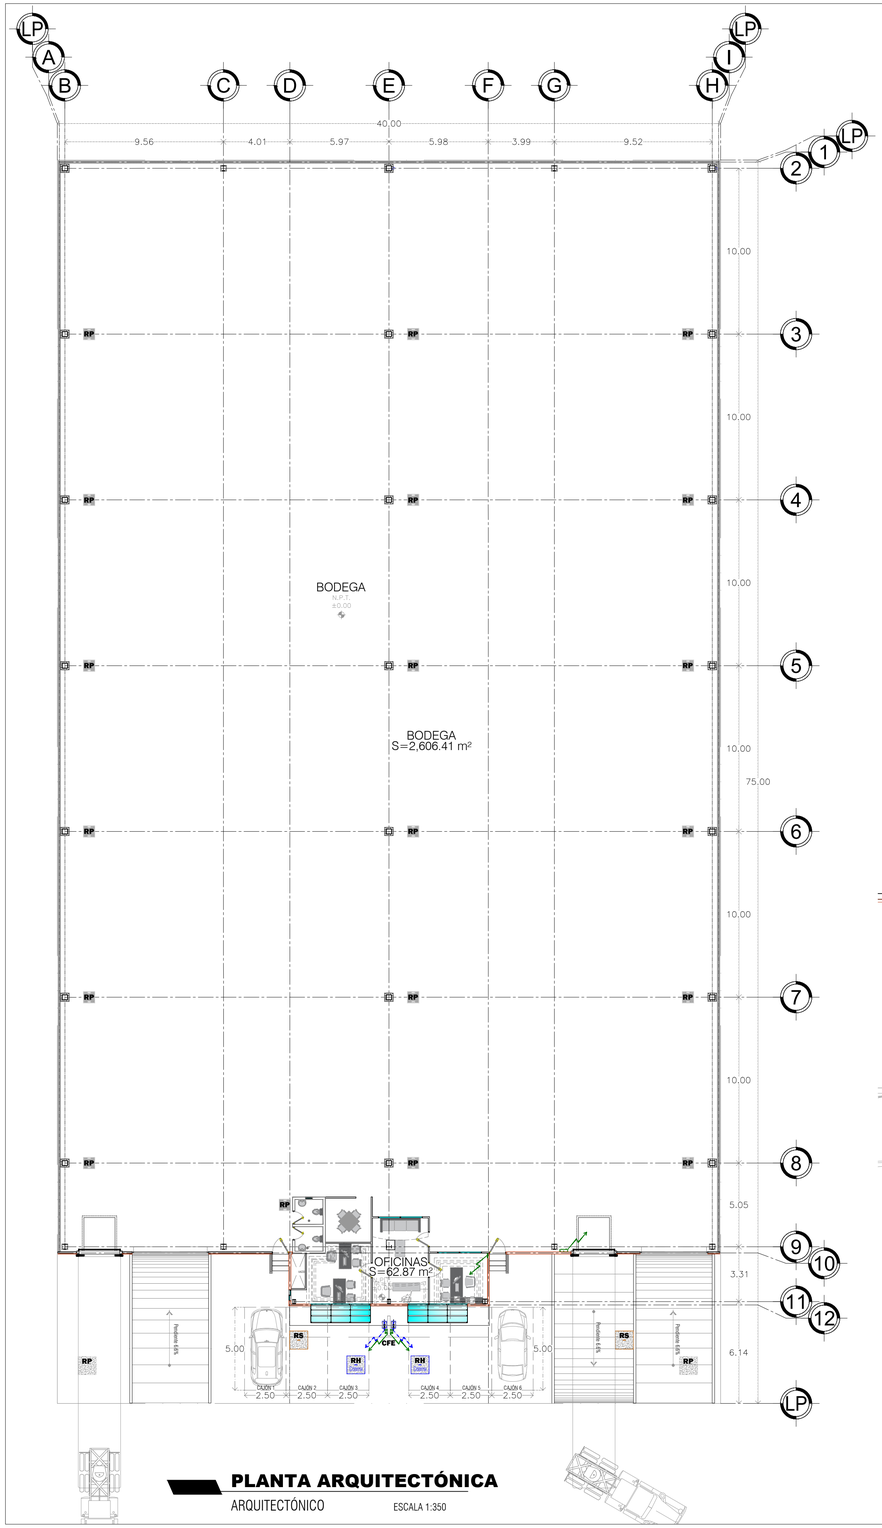


PLANTA ARQUITECTÓNICA

ARQUITECTÓNICO ESCALA 1:350

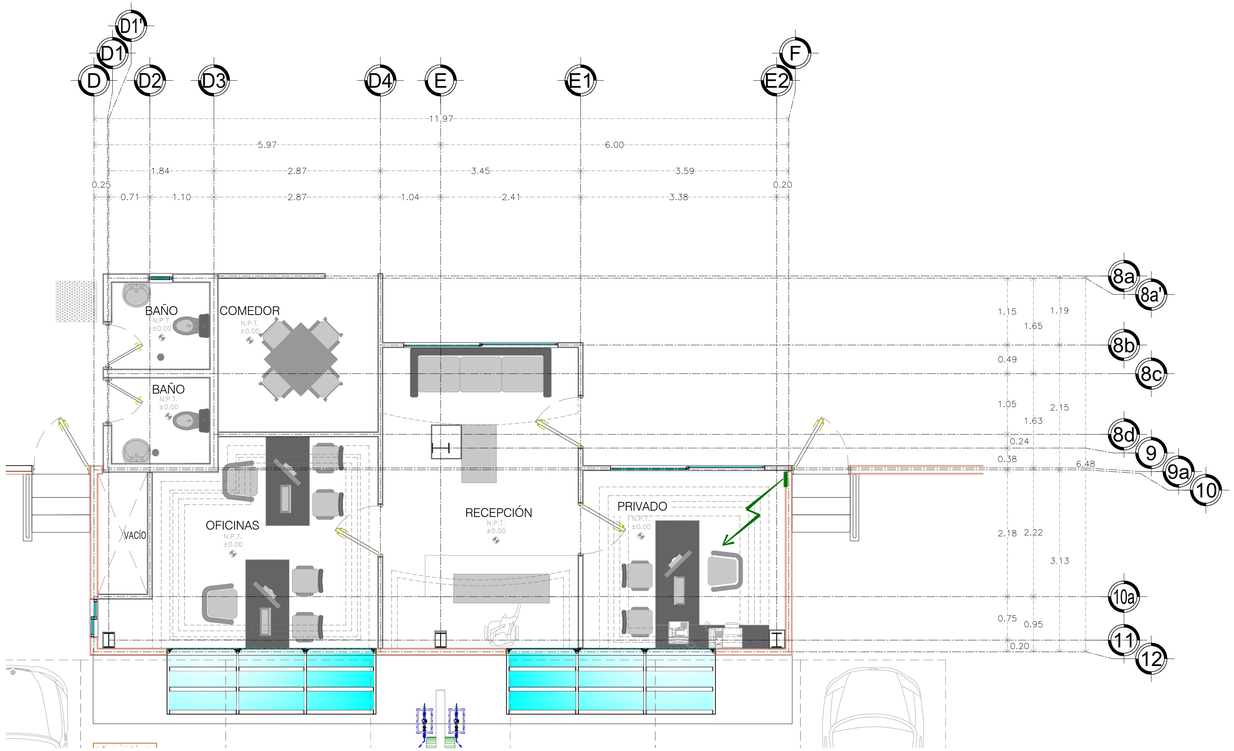

PLANTA OFICINAS

ARQUITECTÓNICO ESCALA 1:100

Parque Industrial PyME

PROPIEDAD PARA VENTA	☐
PROPIEDAD PARA RENTA	☐

TABLA DE SUPERFICIES	
	M2
SUPERFICIE DEL PREDIO:	3,000.00
BODEGA PLANTA BAJA:	2,606.41
OFICINAS PLANTA BAJA:	62.87
OFICINAS PLANTA ALTA:	-
TOTAL DE M2 CONSTRUIDOS:	2,669.28
SUPERFICIE SIN TECHAR:	144.07

EQUIPAMIENTO	
	CANTIDAD
ANDEN DE CARGA:	2
RAMPA DE ACCESO PARA CARGA Y DESCARGA:	2
CORTINA DE ANDEN DE CARGA:	2
CORTINA DE ACCESO:	2
RAMPA MECANICA EN ANDEN:	2
CISTERNA :	2
CAJONES DE ESTACIONAMIENTO:	6

ENERGIA:
10 KVA

UBICACIÓN:
PARQUE INDUSTRIAL PyME

CROQUIS DE LOCALIZACIÓN:

PLANO

PROYECTO

ESCALA:	DIBUJO:	REVISIÓN:
INDICADA	ARQ. RICARDO URIEL RUIZ	R00
COTAS: METROS	REVISÓ: ARQ. LUIS JOB ACOSTA	FECHA: 4-ago.-26
ARCHIVO: L707&08 M206 PyME III Toner-VENTAS.dwg		CLAVE: