




[corte por fachada Y1 - Y1]

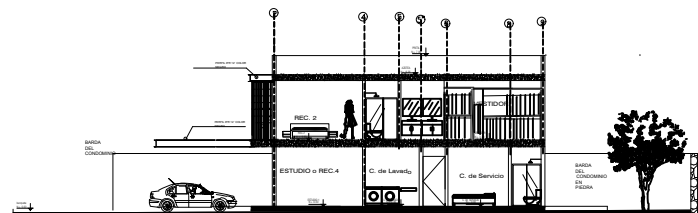

[corte por fachada Y1 - Y1]

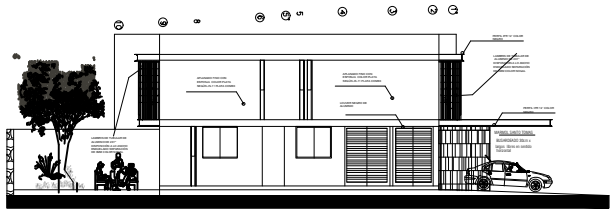


FACHADA LATERAL

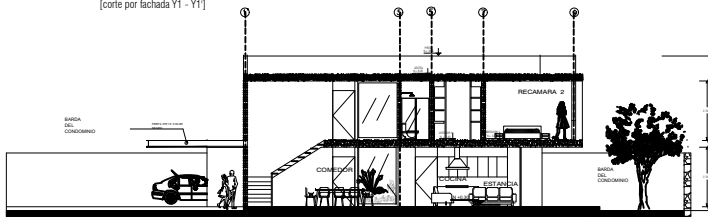

[corte por fachada Y2 - Y2]


MM MARIA MENDOCIA ARQUITECTA		 NORTE
ESCALA: 1:100 PLANTA: BAJA Y ALTA		

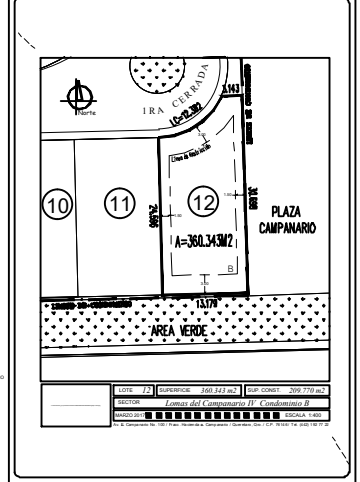


DATOS DEL PROPIETARIO		DATOS DEL PREDIO		TIPO
NOMBRE:	DAVID LOPEZ MENDOZA	CLAVE CATASTRAL:	14012014200011	TRAMITE
ESTADO:	VENECOL	AREA:	360.34 M2	HABITACIONAL
DIRECCION:	AV. FRANCISCO DE PAZ	PERIMETRO:	1078.17	URBANIZACION
VALOR:	10000000	DIRECCION:	AV. FRANCISCO DE PAZ	COMERCIAL
REGISTRACION QUOTIDIANO, ORD.:	10000000	VALOR:	10000000	INDUSTRIAL
REGISTRACION QUOTIDIANO, ORD.:	10000000	VALOR:	10000000	OTRO

DATOS DEL D.R.O.		NORMATIVIDAD	
NOMBRE:	ING. ALFONSO GUERRA GARCIA	CONCEPTO:	
CEL. PROF.:	041 983 2086	PROYECTO:	
ESTATE:	422	PROYECTO:	
DIRECCION:	AV. FRANCISCO DE PAZ	PROYECTO:	
VALOR:	10000000	PROYECTO:	
REGISTRACION QUOTIDIANO, ORD.:	10000000	PROYECTO:	
REGISTRACION QUOTIDIANO, ORD.:	10000000	PROYECTO:	


DATOS DE LA CONSTRUCCION		SELLO
CONCEPTO:		
CONCEPTO:		1:100 METROS A-1
PROYECTO:		
ESTADO:		
DIRECCION:		
VALOR:		
REGISTRACION QUOTIDIANO, ORD.:		
REGISTRACION QUOTIDIANO, ORD.:		
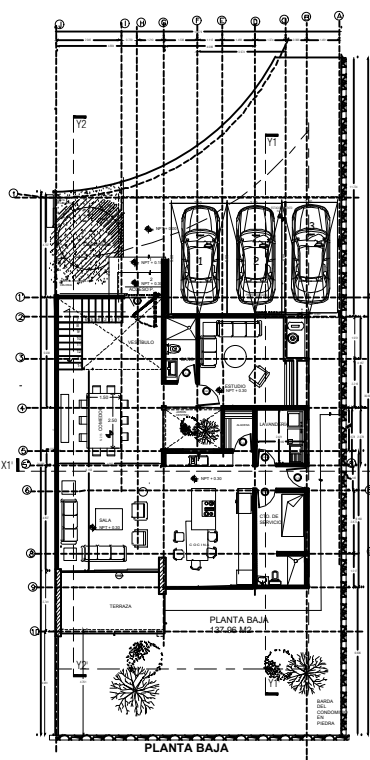


PLANTA BAJA

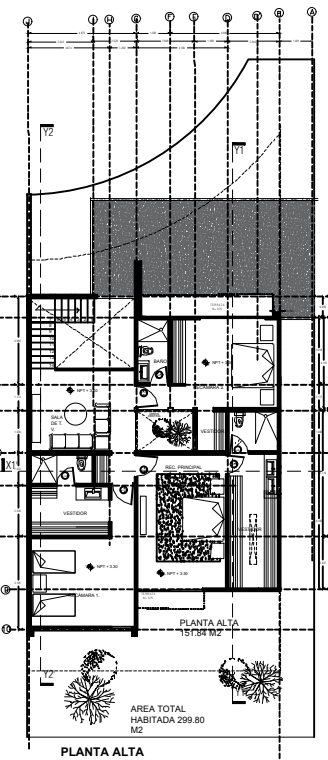


PLANTA ALTA

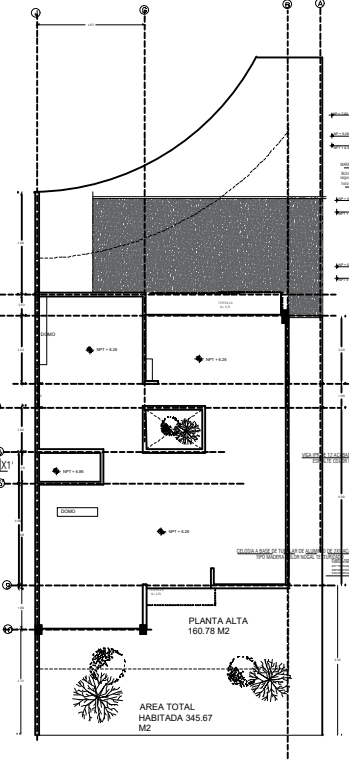

PLANTA ALTA

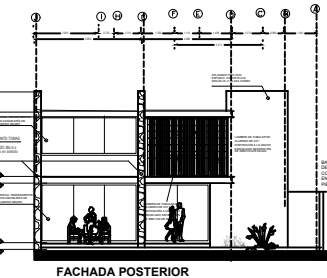

FACHADA POSTERIOR

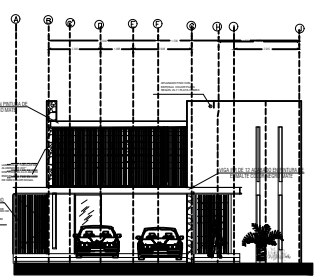

FACHADA PRINCIPAL