





EVERGREEN

PREMIUM REAL STATE

CROQUIS DE LOCALIZACIÓN


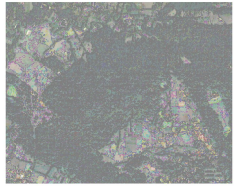


PLANTA ESQUEMÁTICA

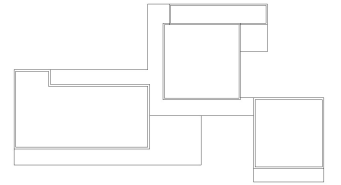

NOTAS GENERALES

- ACOTACIONE: Y NIVELES EN METROS
- TAMAÑO DE IMPRESIÓN 11X17", TABLOIDE O DOBLE CARTA

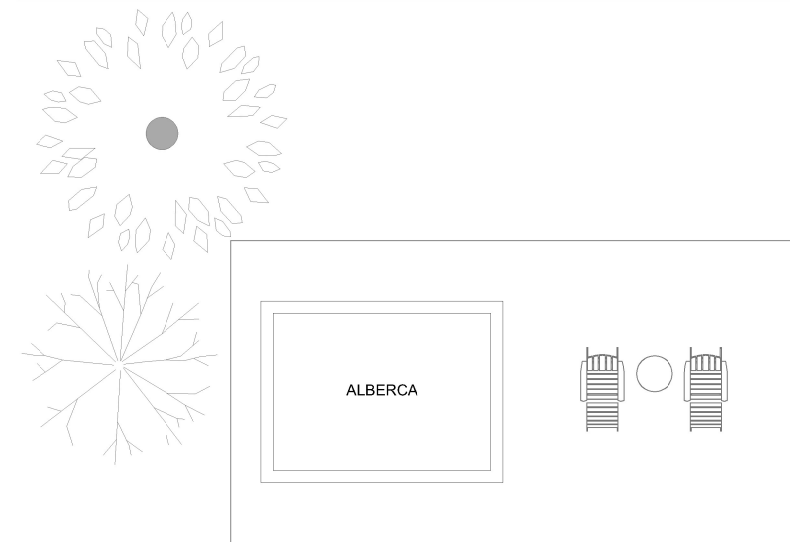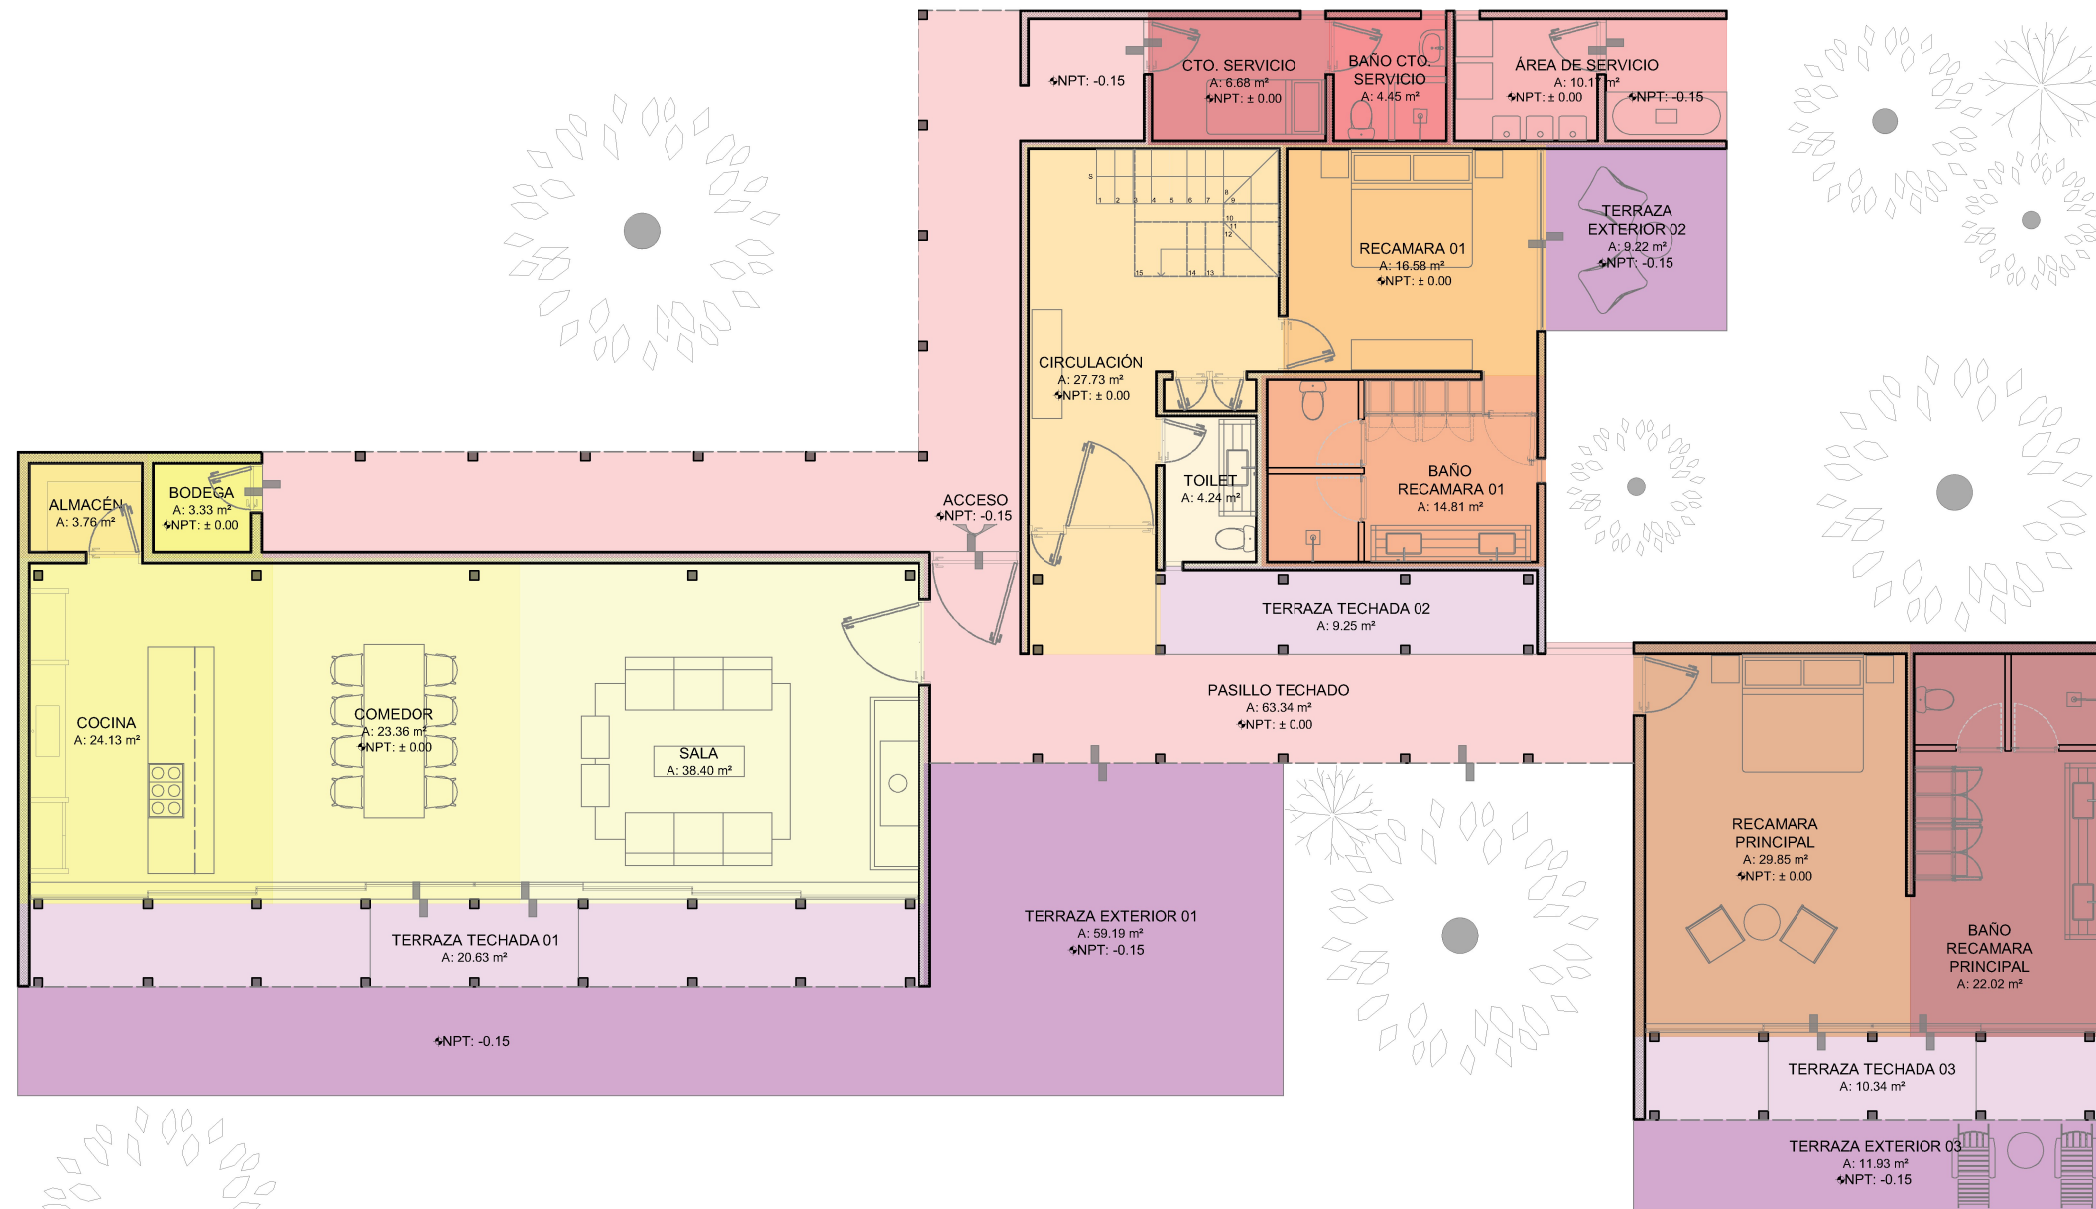

SIMBOLOGÍA

ESPACIO	SIMB.	A:	NIVEL
ALMACÉN	[Yellow]	3.76 m ²	PB
BODEGA	[Yellow]	3.33 m ²	PB
COCINA	[Yellow]	24.13 m ²	PB
COMEDOR	[Yellow]	23.36 m ²	PB
SALA	[Yellow]	38.40 m ²	PB
TOILET	[Orange]	4.24 m ²	PB
CIRCULACIÓN	[Orange]	27.73 m ²	PB
RECAMARA 01	[Orange]	16.58 m ²	PB
BAÑO RECAMARA 01	[Orange]	14.81 m ²	PB
RECAMARA PRINCIPAL	[Orange]	29.85 m ²	PB
BAÑO RECAMARA PRINCIPAL	[Orange]	22.02 m ²	PB
CTO. SERVICIO	[Red]	6.68 m ²	PB
BAÑO CTO. SERVICIO	[Red]	4.45 m ²	PB
ÁREA DE SERVICIO	[Red]	10.17 m ²	PB
PASILLO TECHADO	[Pink]	63.34 m ²	PB
TERRAZA TECHADA	[Purple]	40.82 m ²	PB
TERRAZA EXTERIOR	[Purple]	80.34 m ²	PB
SUBTOTAL		414.38 m²	PB
CIRCULACIÓN	[Blue]	8.90 m ²	PA
RECAMARA 02	[Blue]	21.69 m ²	PA
BAÑO RECAMARA 02	[Blue]	8.91 m ²	PA
RECAMARA 03	[Blue]	15.30 m ²	PA
BAÑO RECAMARA 03	[Blue]	6.43 m ²	PA
TERRAZA TECHADA	[Blue]	12.68 m ²	PA
SUBTOTAL		73.90 m²	PA
TOTAL		488.21 m²	PA

PROYECTO
CARDO SANTO

CASA
TIPO V2

TIPO DE OBRA
NUEVA

FECHA
26 SEPTIEMBRE 2023

UBICACIÓN
CERRADA DE LA PRADERA, s/n, LA COMPAÑIA,
C.P. 51200, VALLE DE BRAVO ESTADO DE MÉXICO

ESCALA GRÁFICA

ACOTACIONES
METROS

ESCALA
1:125

COLABORADORES

DESCRIPCIÓN
PLANTA BAJA - ÁREAS

CLAVE
AR-01

PLANO NO.
01