



# PLANTA BAJA

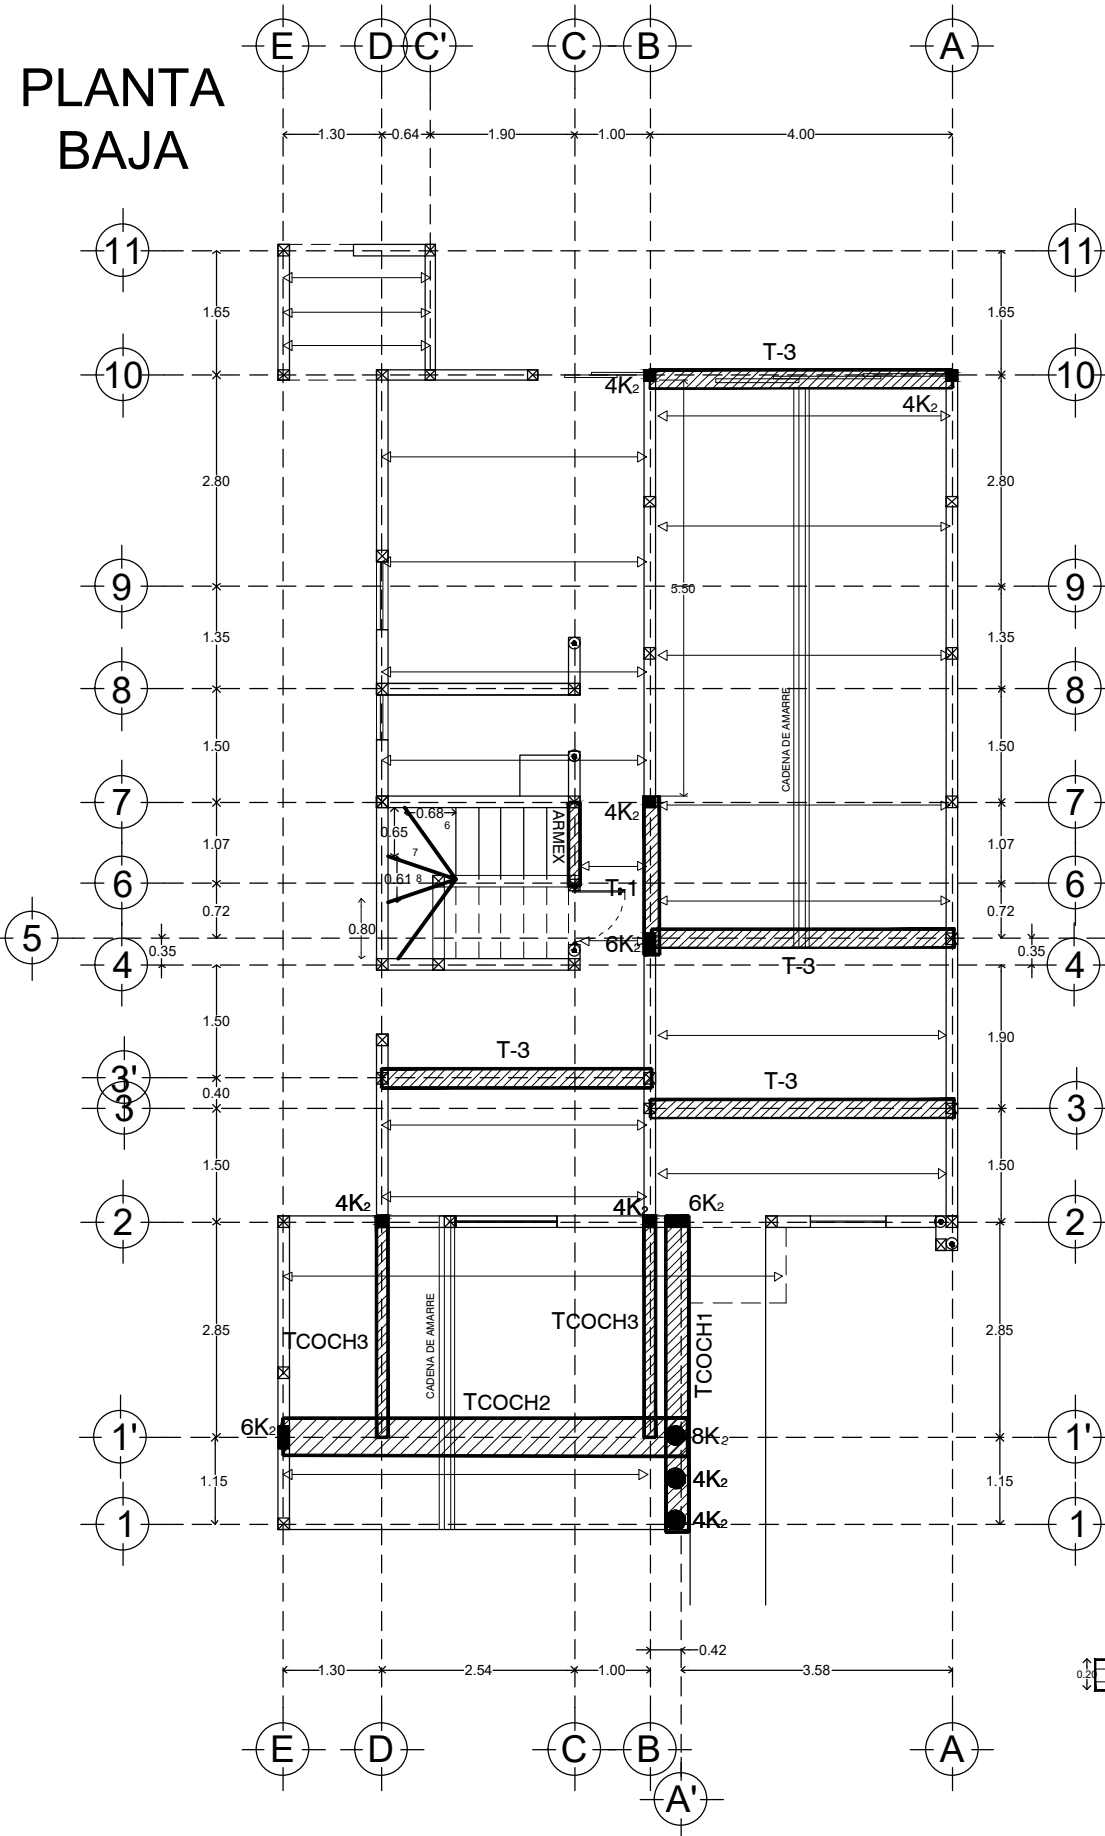


## CASTILLOS MODELO 210M ε Ø1/4" @15cm

6K<sub>2</sub>  
Castillo Armado  
15X30

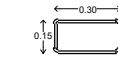


4K<sub>2</sub>  
Castillo Armado  
15X15

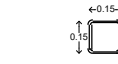


4K<sub>2</sub>  
Castillo Armado  
Ø25cm



8K<sub>2</sub>  
Castillo Armado  
Ø25cm

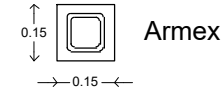


CADENA DE ENRASE

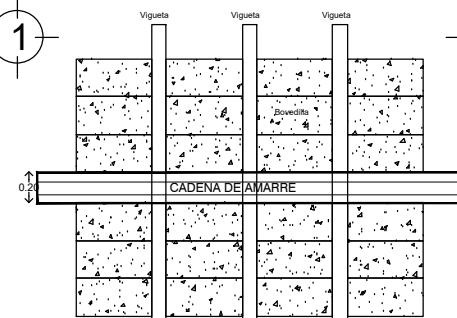

CADENA DE AMARRE  
20cm de Ancho y 2 Ø 1/2"

# PLANTA ALTA

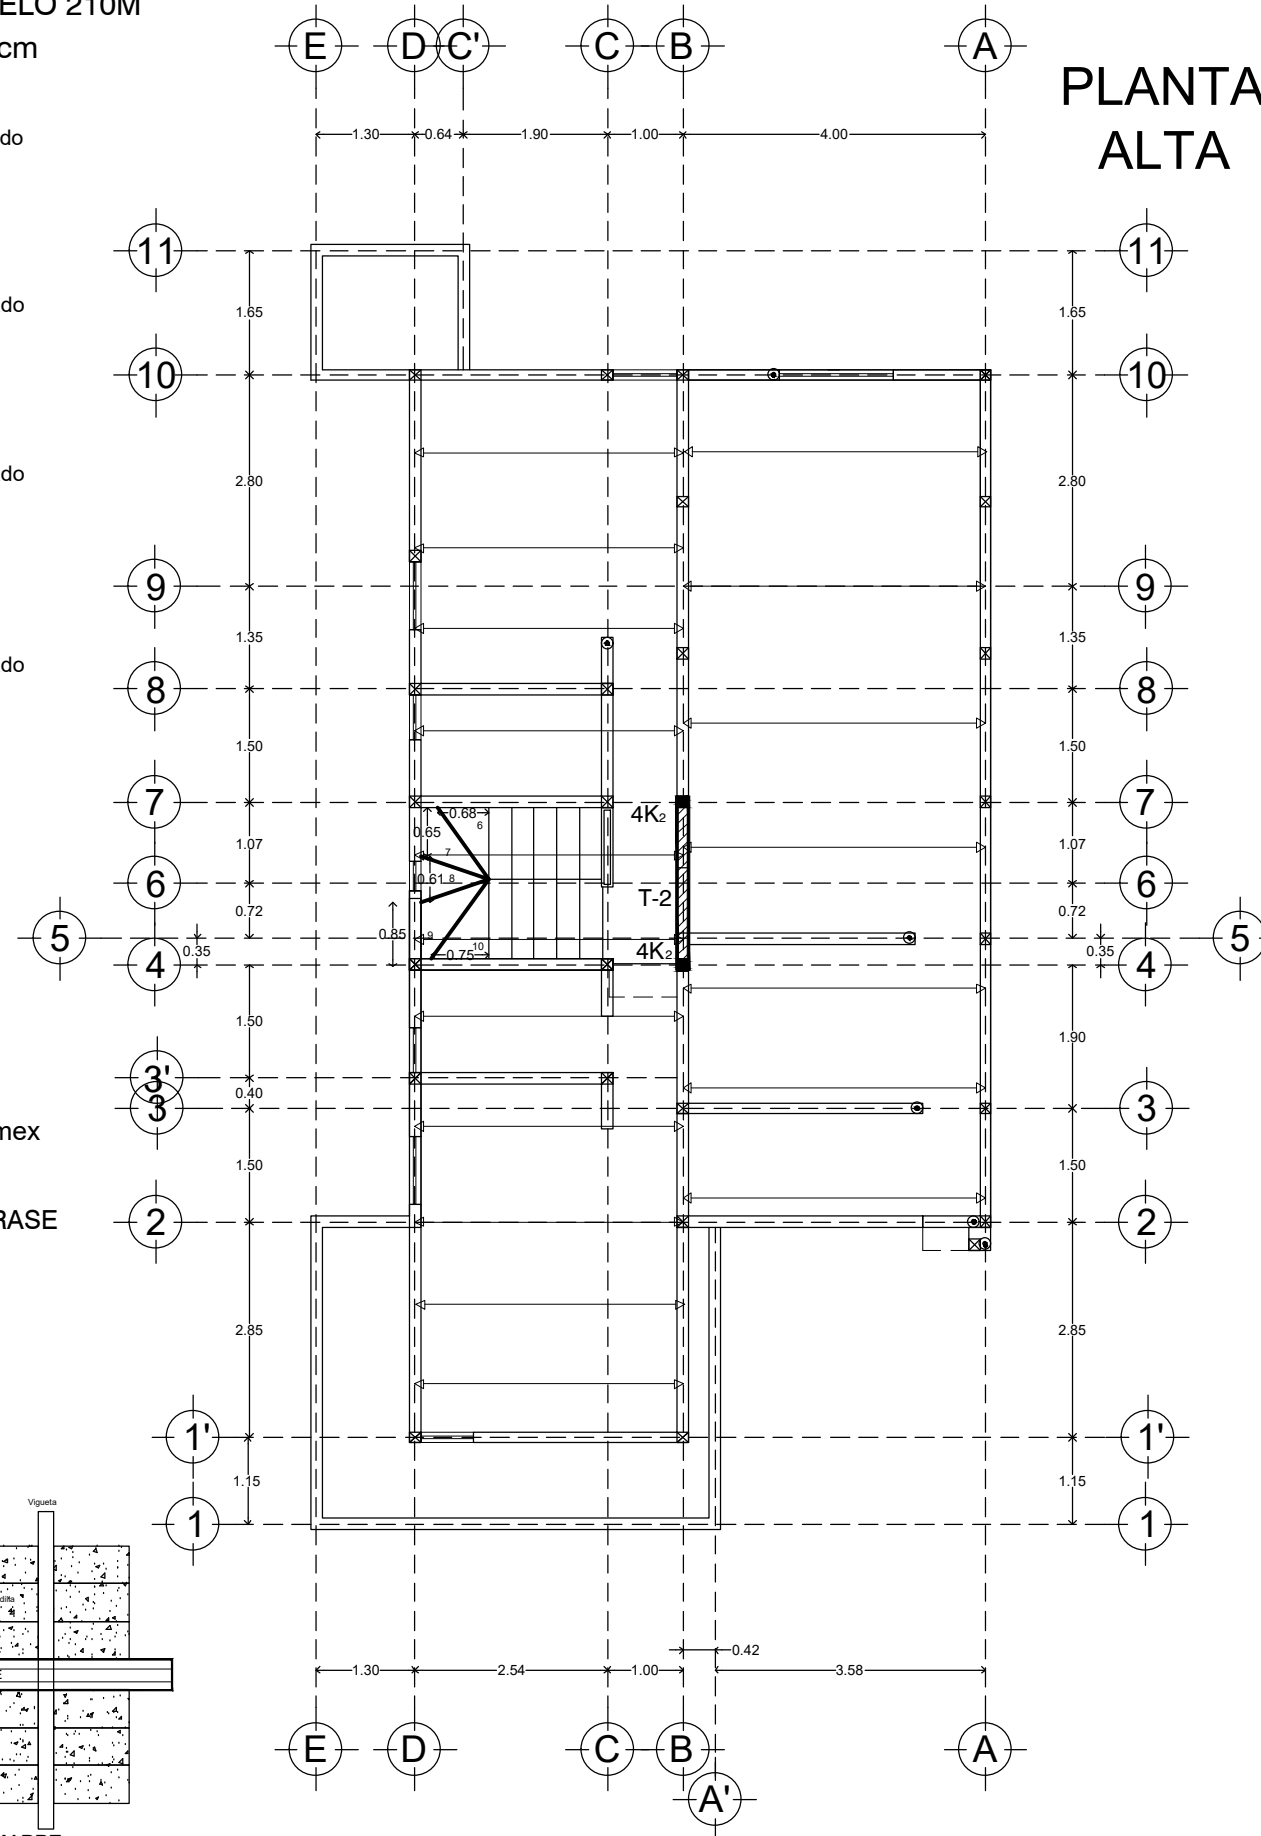

Calle 13-B # 36 x 60 y 12 Col. Felipe Carrillo Puerto Chuburna  
Tel: (9) 81 63 84 Correo: oficinarconstrucciones@hotmail.com

### PLANO

ESTRUCTURAL

ESCALA	ACOTACION	FECHA
1/100	METROS	JUNIO/2022






### DATOS GENERALES

PROYECTO  
CAPRI RESIDENCIAL

DIRECCION  
MODELO 210M TIPO A

PLANO  
ESTRUCTURAL

### DETALLE TRABES

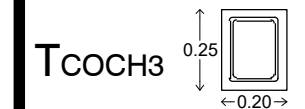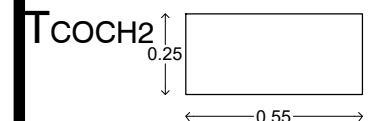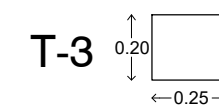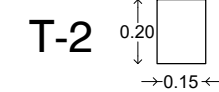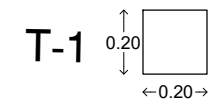



Calle 13-B # 36 x 60 y 12 Col. Felipe Carrillo Puerto Chuburna  
Tel: (9) 81 63 84 Correo: oficinarnconstrucciones@hotmail.com

**PLANO**

REGISTROS

ESCALA	ACOTACION	FECHA
1/100	METROS	JUNIO/2022


**DATOS GENERALES**

PROYECTO


CAPRI RESIDENCIAL

DIRECCION


MODELO 210M TIPO A

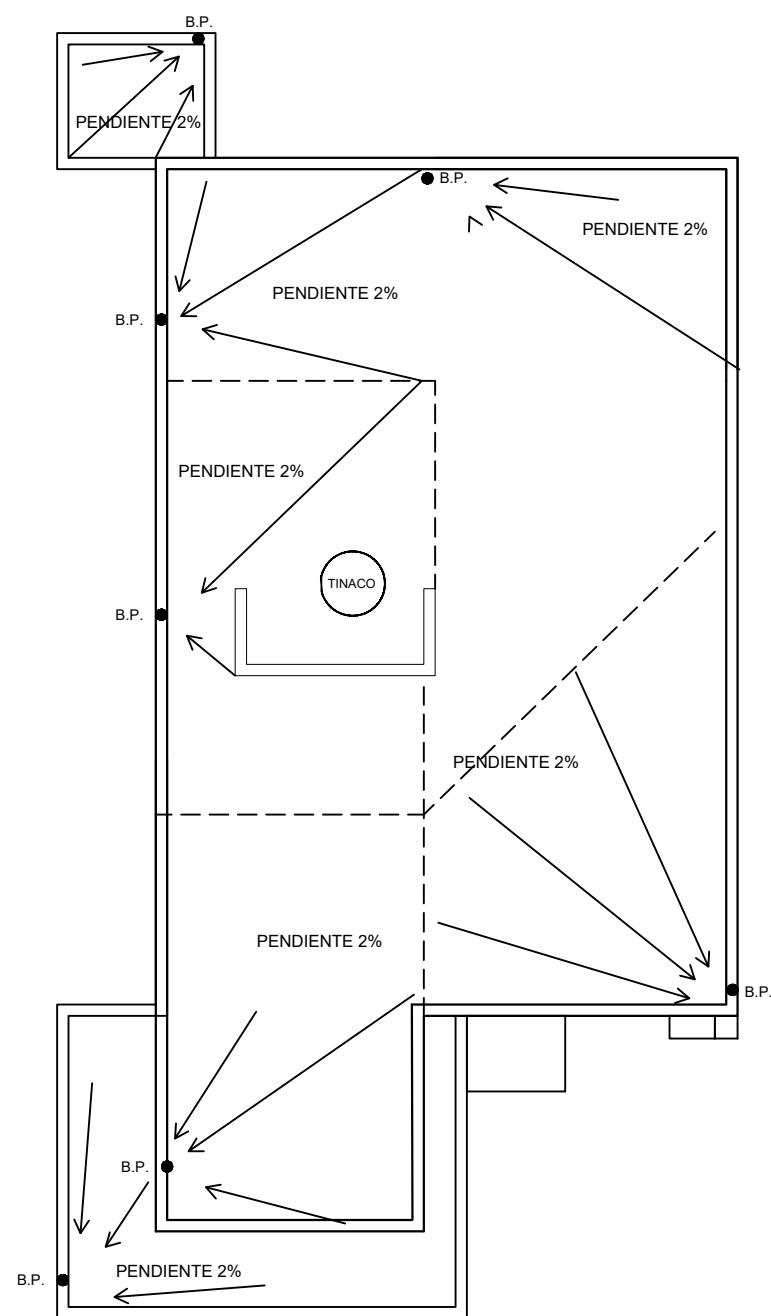

PLANTA DE CONJUNTO

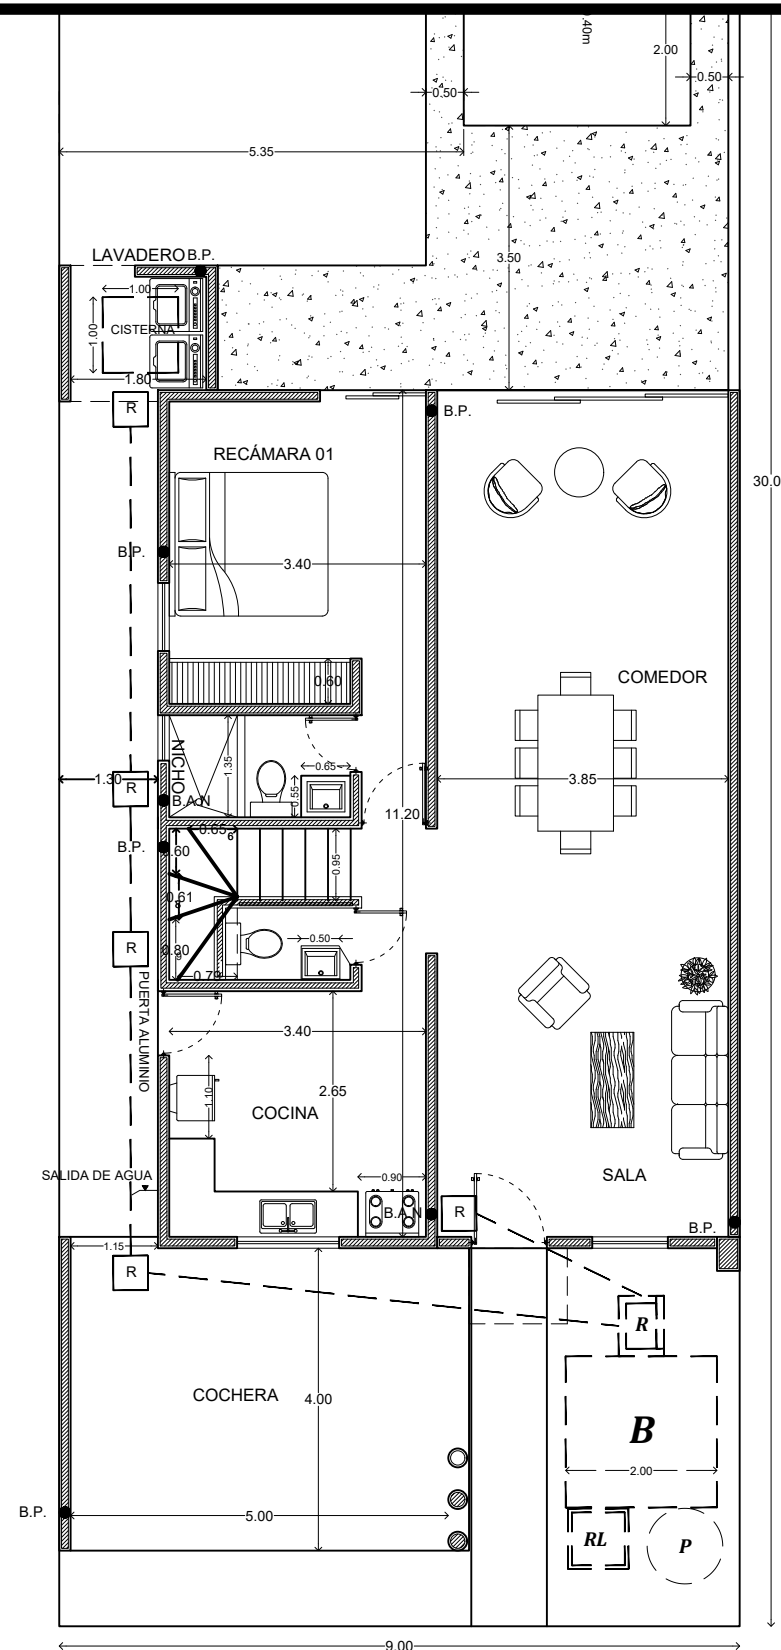

PLANTA BAJA

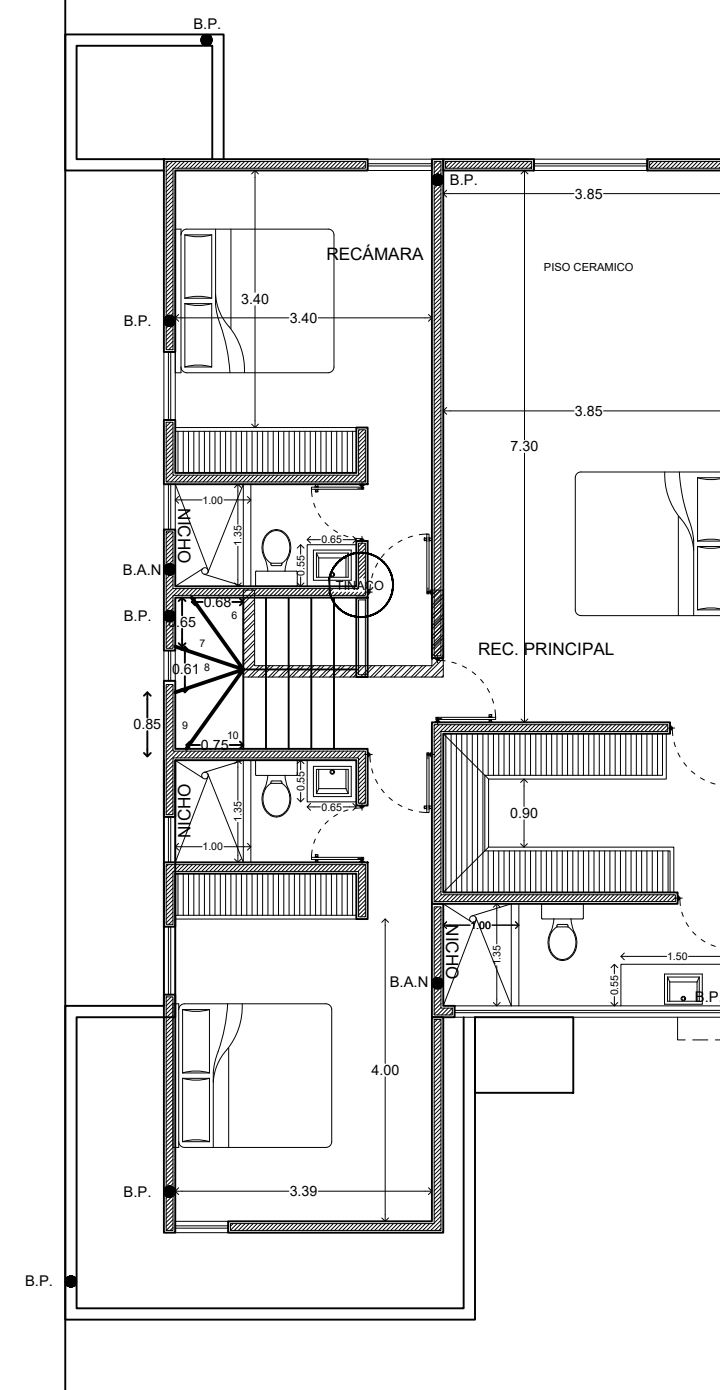

PLANTA ALTA



Calle 13-B # 36 x 60 y 12 Col. Felipe Carrillo Puerto Chubur  
 Tel: (9) 81 63 84 Correo: oficinasmconstrucciones@hotmail

**PLANO**


CERRAMIENTOS

ESCALA 1/100	ACOTACION METROS	FECHA JUNIO/2022
-----------------	---------------------	---------------------


**DATOS GENERALES**

PROYECTO  
CAPRI RESIDENCIAL



DIRECCION  
MODELO 210M TIPO A

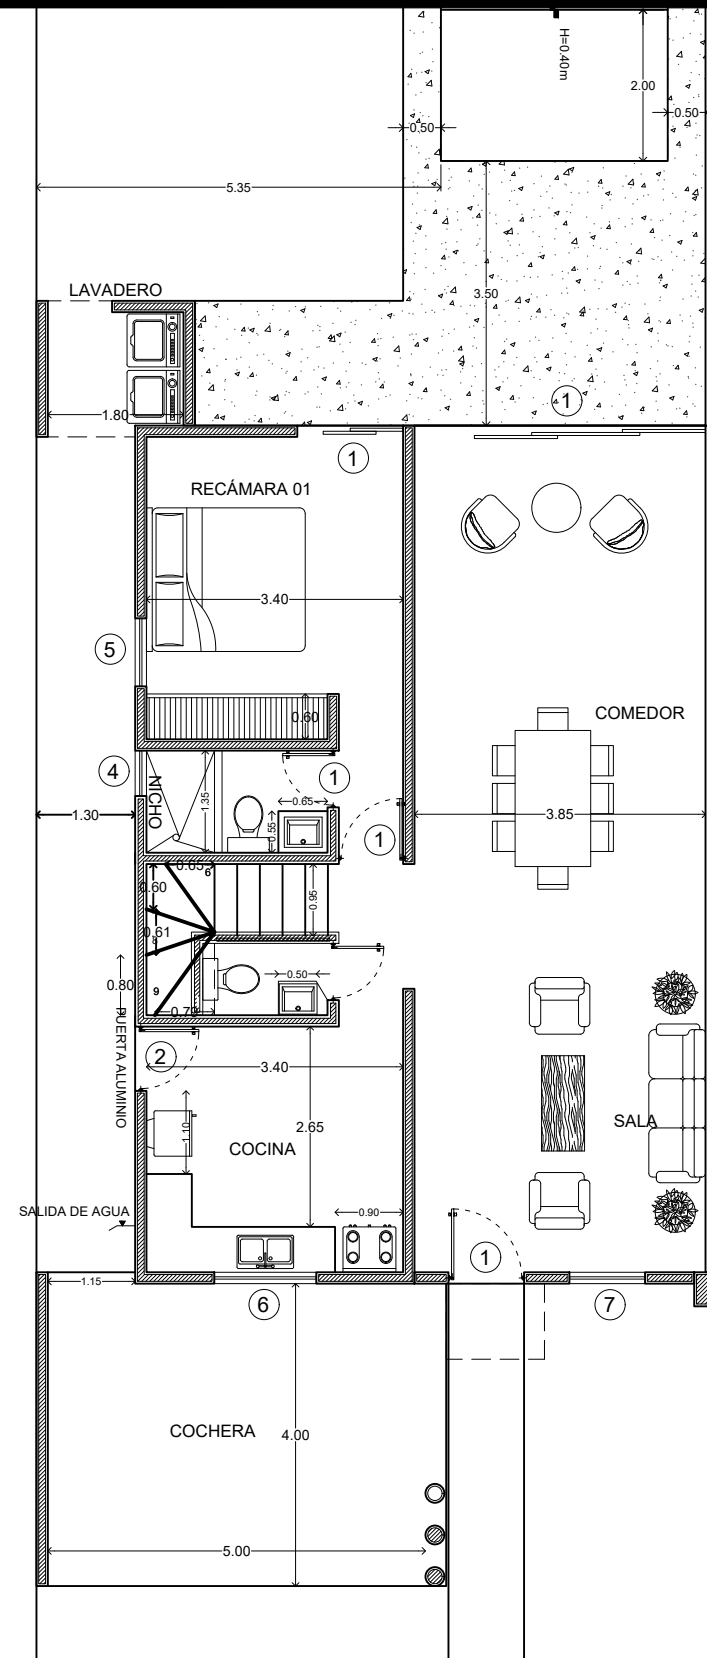

PLANTA BAJA

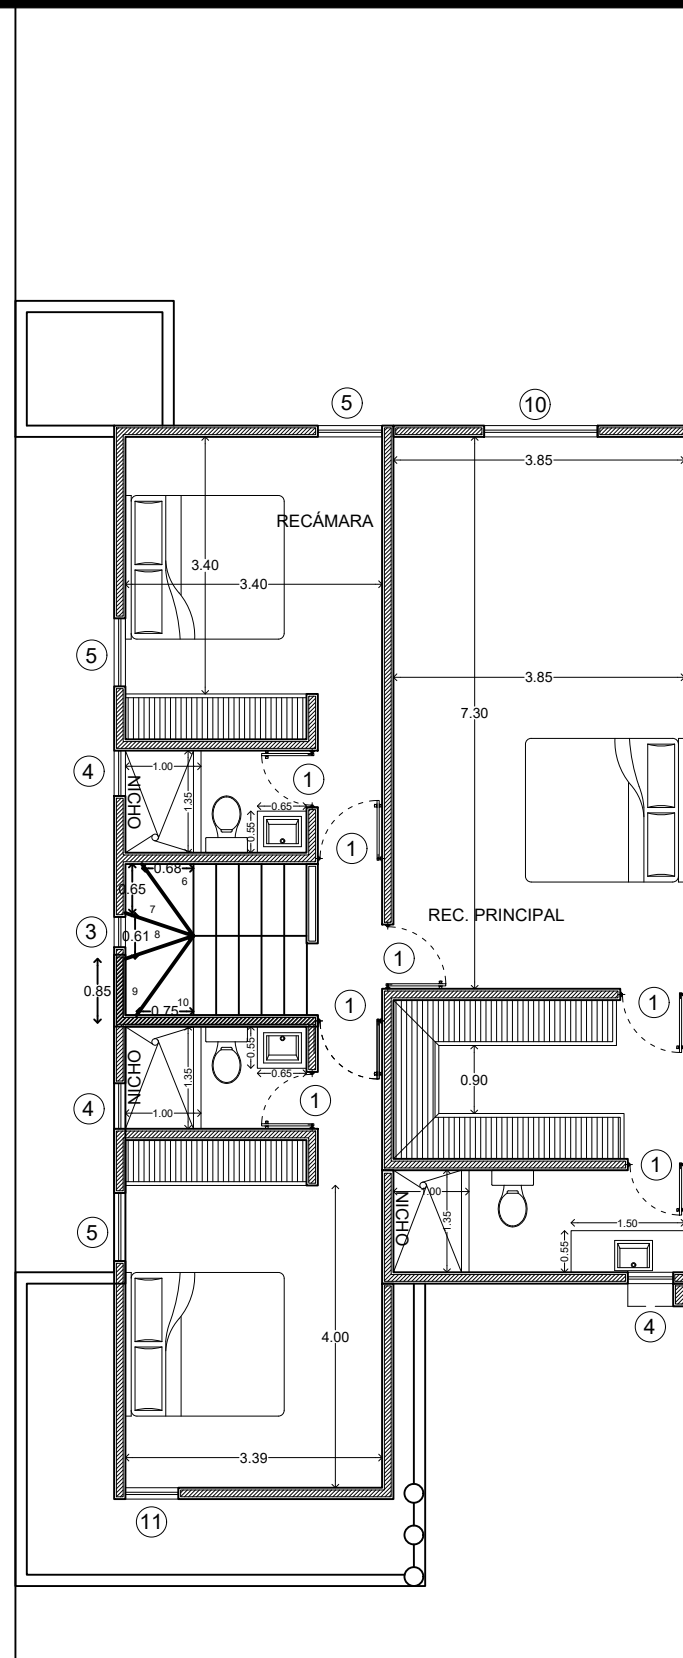

PLANTA ALTA

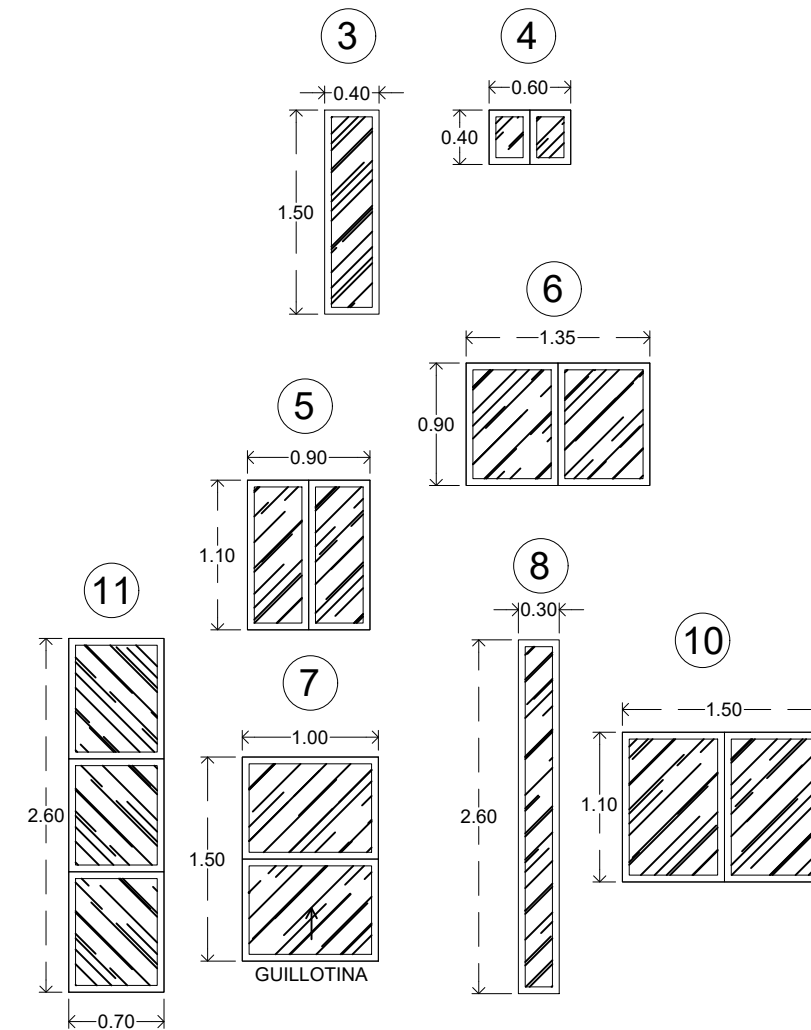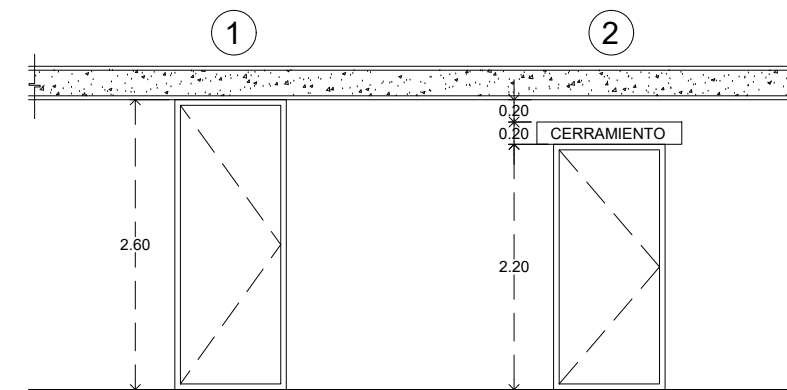



Calle 13-B # 36 x 60 y 12 Col. Felipe Carrillo Puerto Chuburna  
Tel: (9) 81 63 84 Correo: oficinarconstrucciones@hotmail.com

**PLANO**


CIMENTACIÓN


ESCALA 1/75	ACOTACION METROS	FECHA JUNIO/2022
----------------	---------------------	---------------------

**DATOS GENERALES**


PROYECTO  
CAPRI RESIDENCIAL

DIRECCION  
MODELO 210M TIPO A

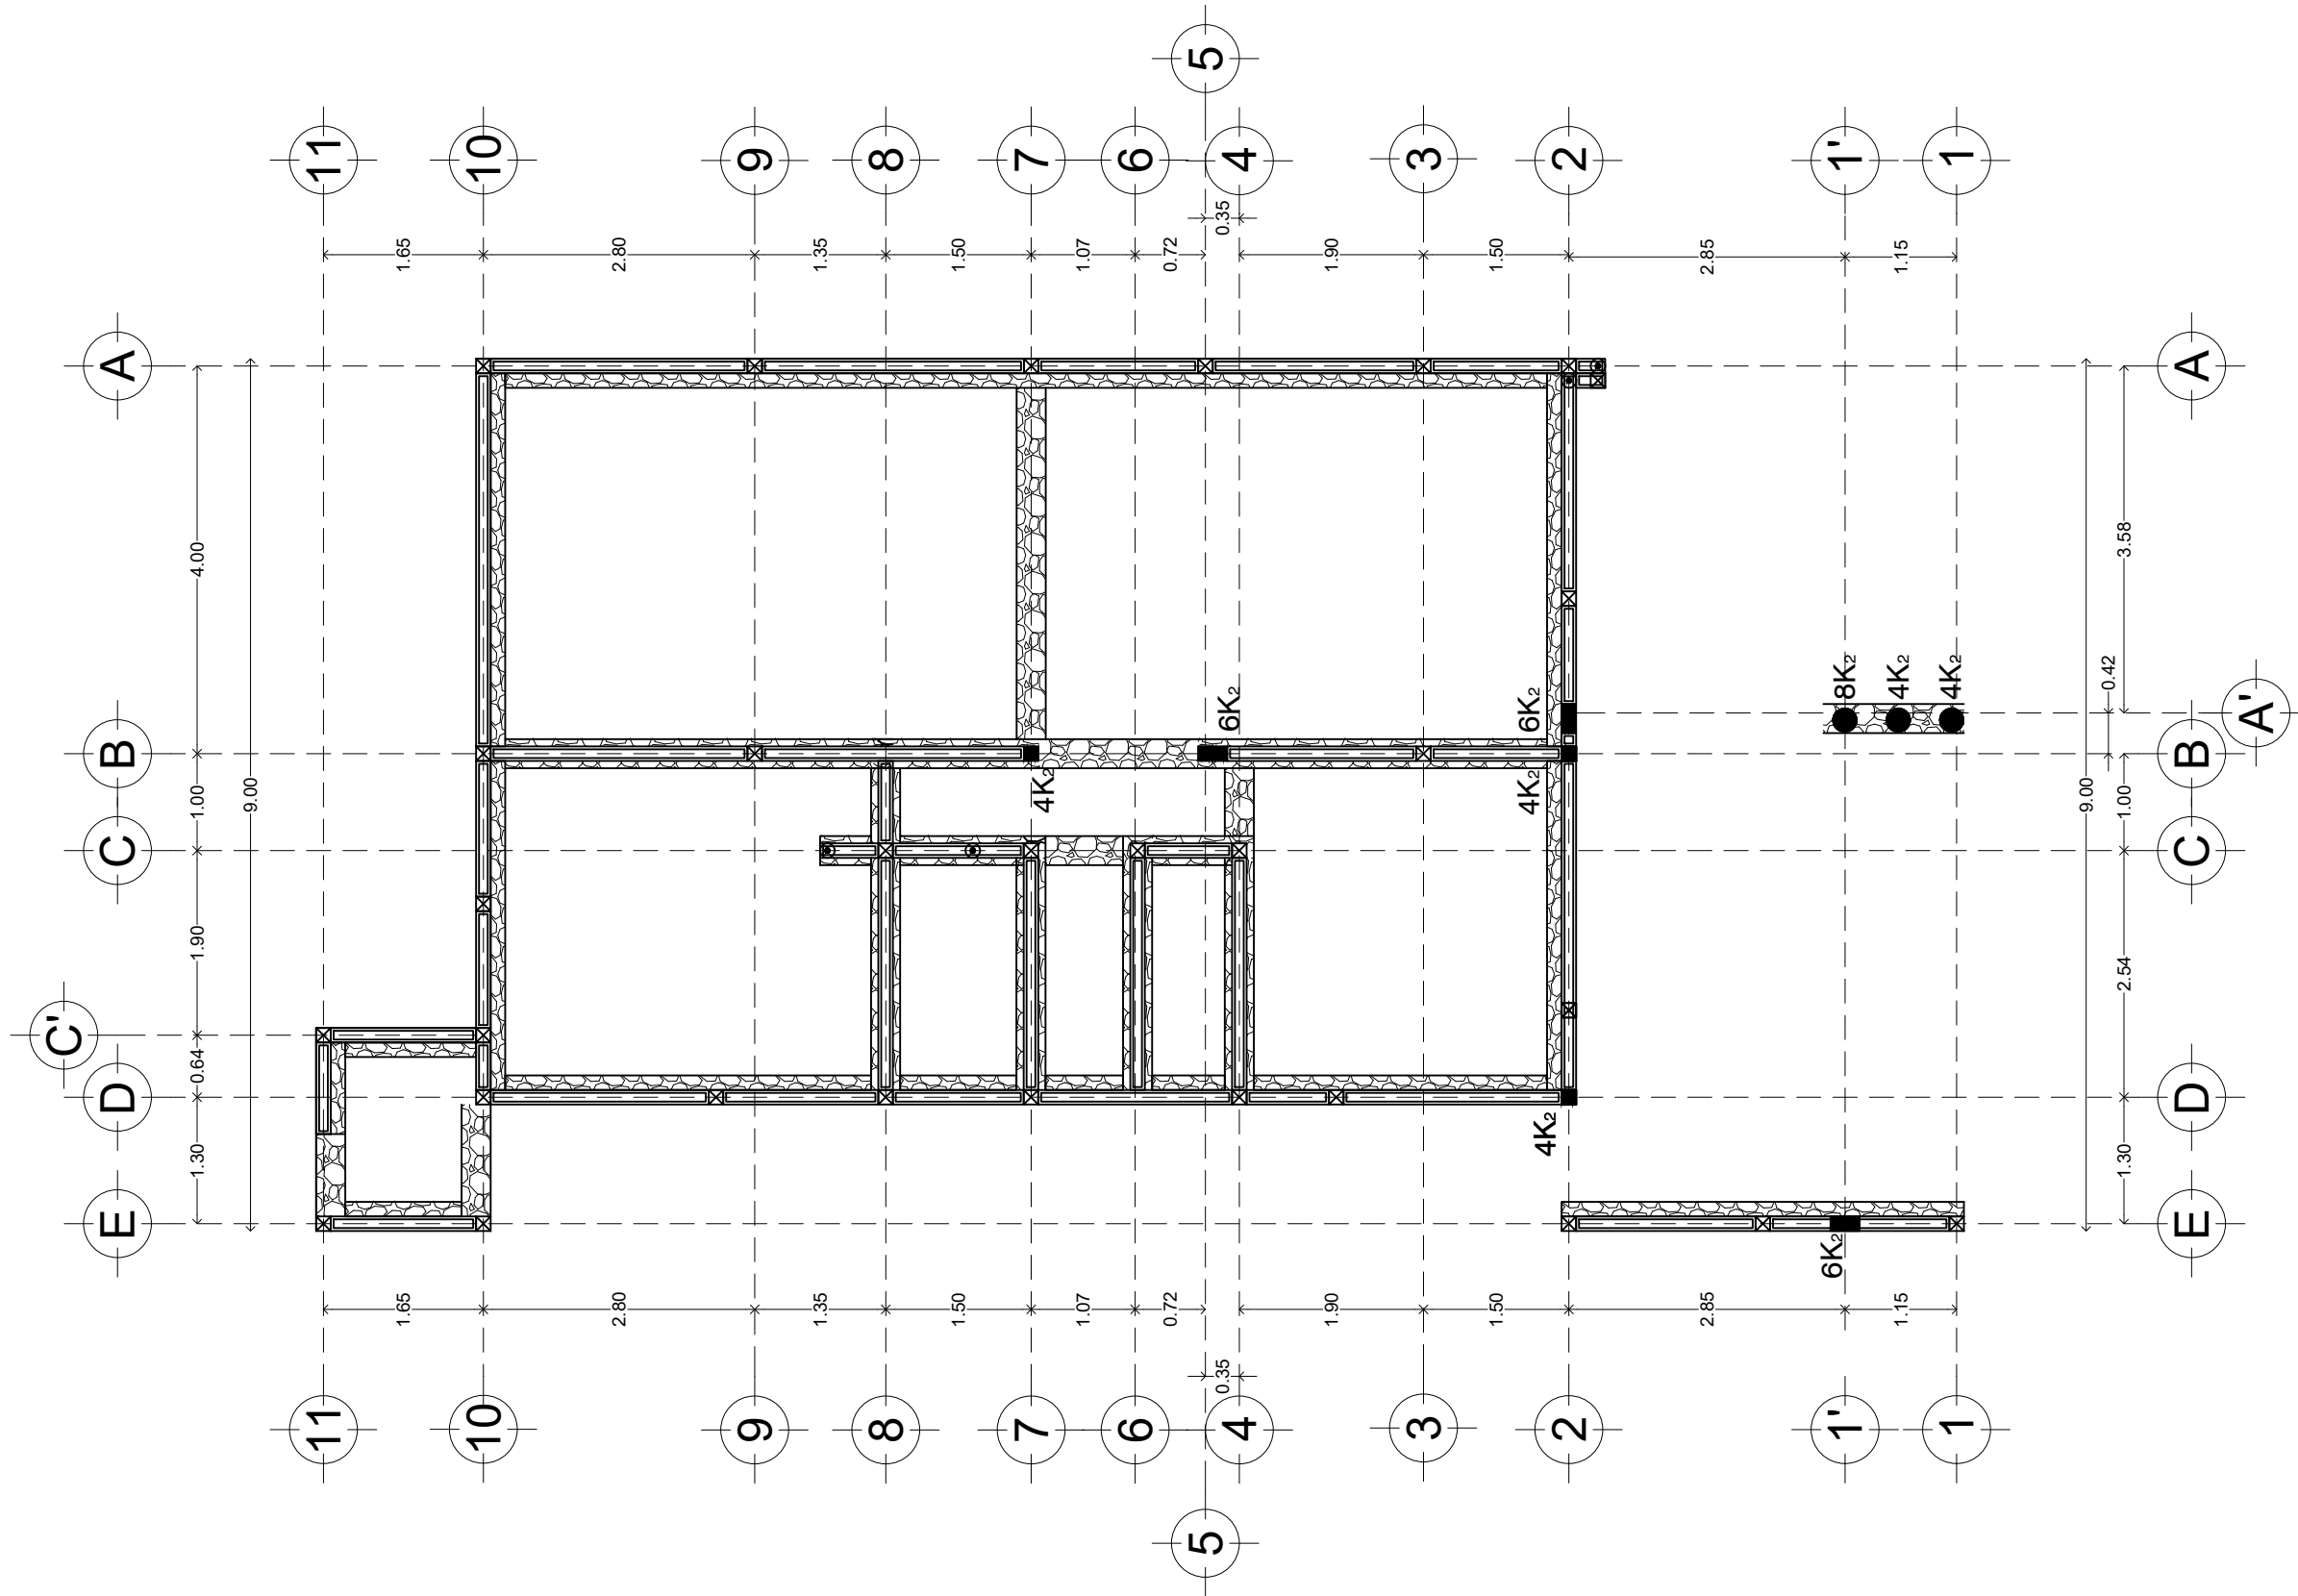

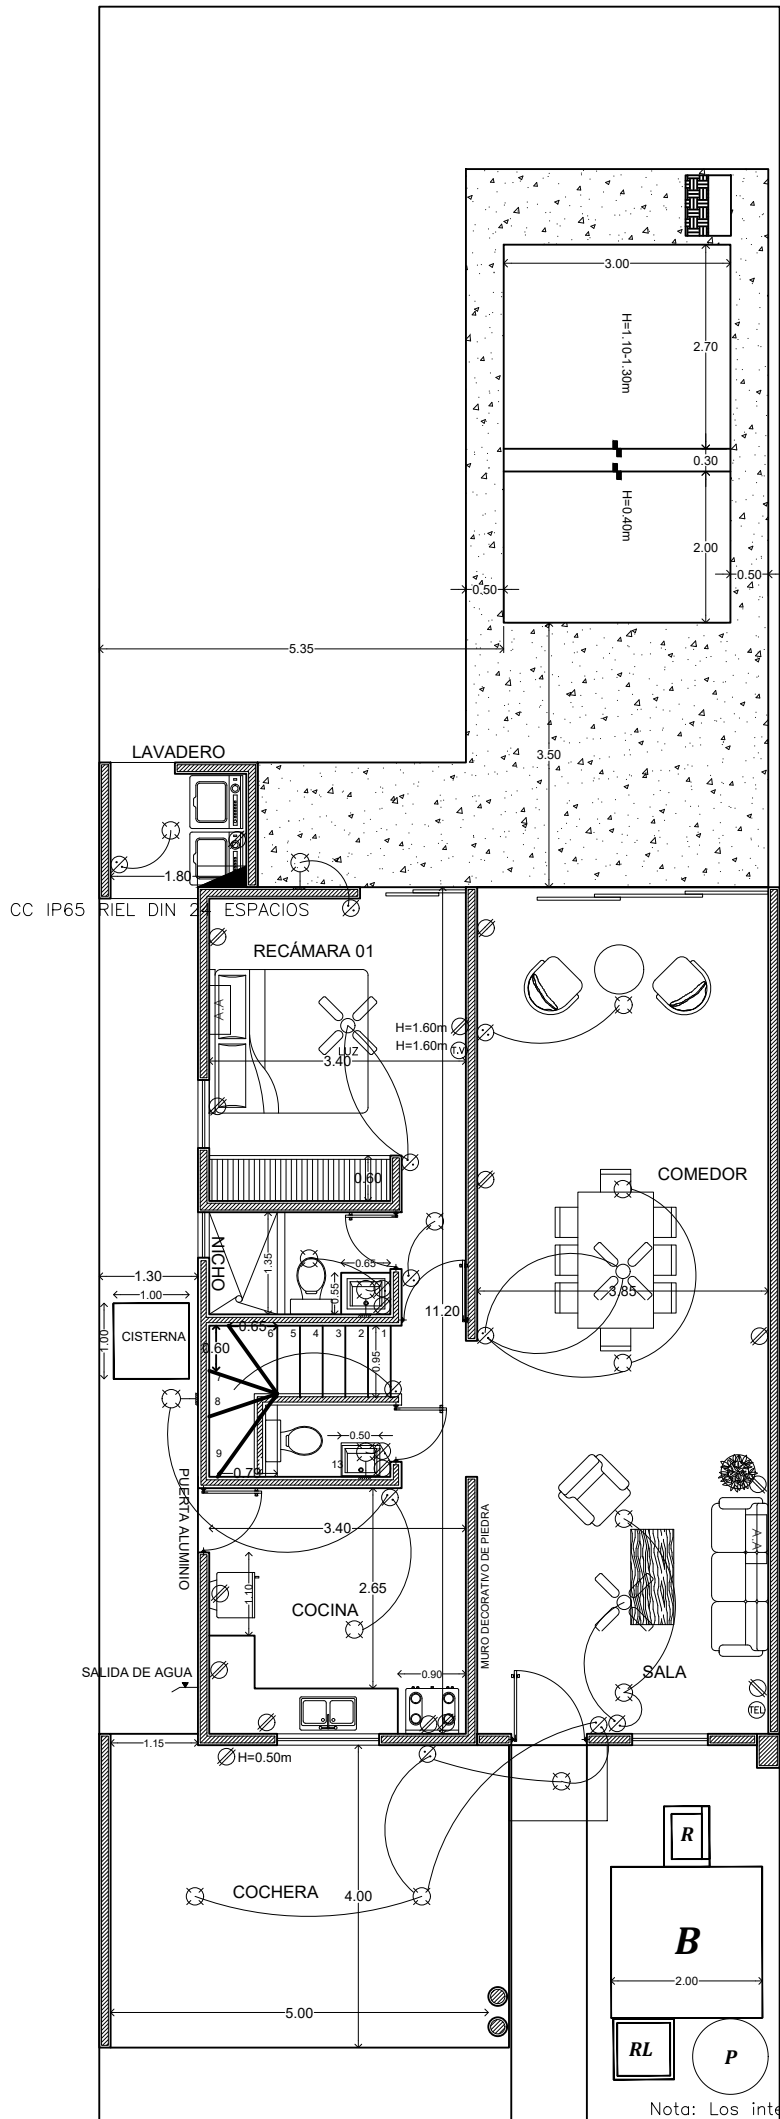

# PLANTA BAJA

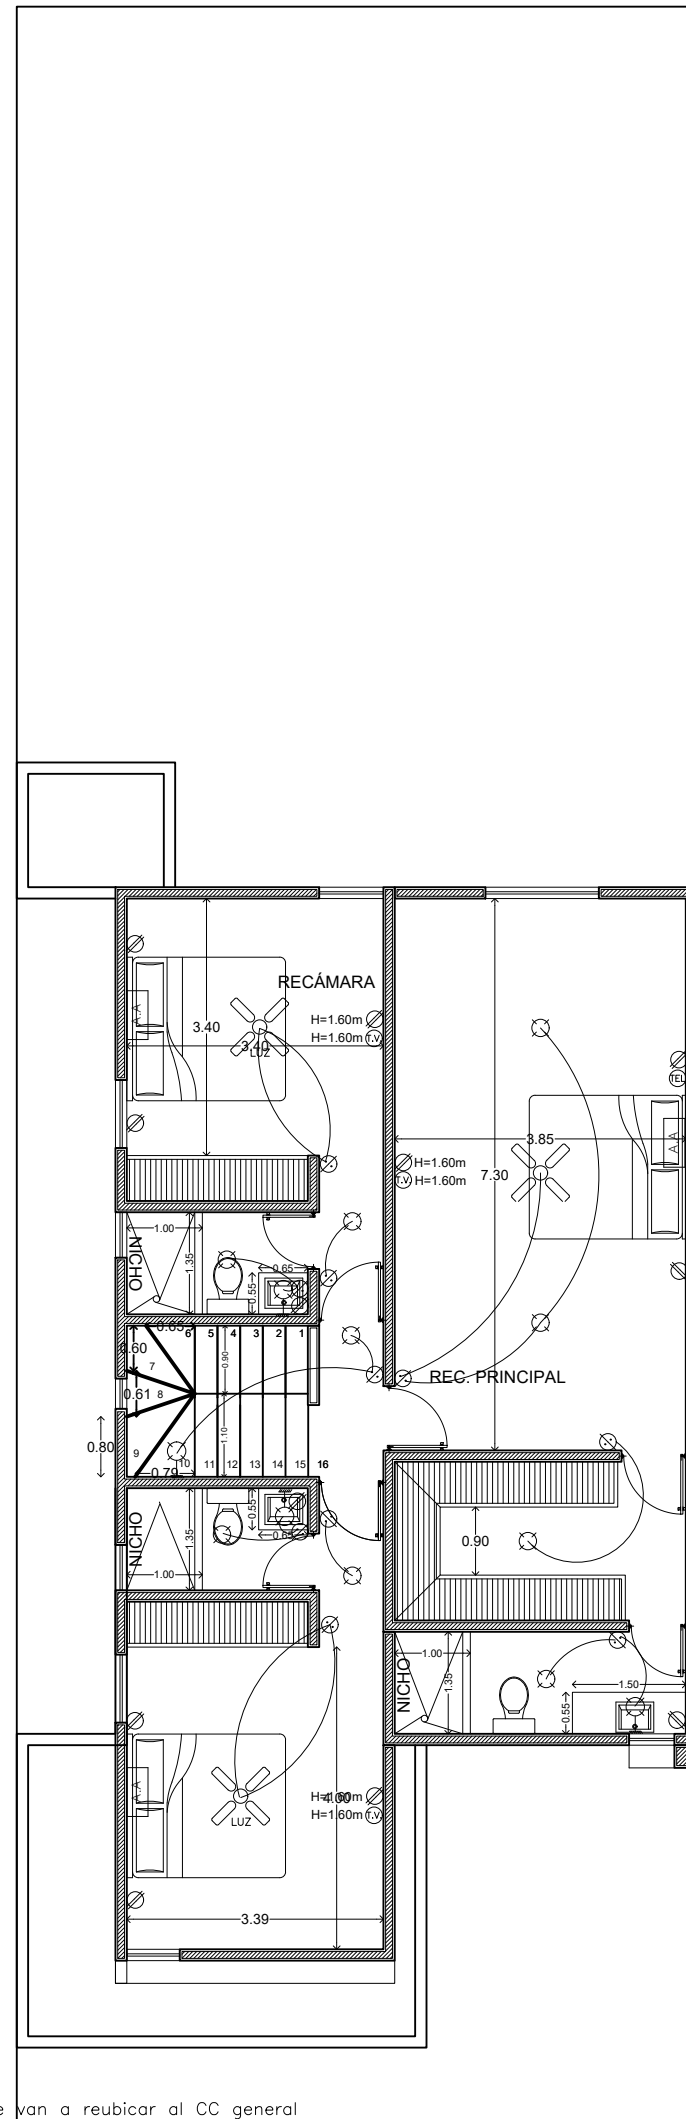

# PLANTA ALTA



Calle 13-B # 36 x 60 y 12 Col. Felipe Carrillo Puerto Chuburna  
Tel: (9) 81 63 84 Correo: oficinasconstruccion@hotmail.com

PLANO  
ARQUITECTÓNICO

ESCALA 1/100 ACOTACION METROS FECHA JUNIO/2022


## DATOS GENERALES

PROYECTO: CAPRI RESIDENCIAL  
DESARROLLADOR: CONSTRUCTORA ESCUADRON S.A. DE C.V.  
DIRECCION: LOTE 02  
MODELO: MODELO 210 TIPO A


## AREA

PLANTA BAJA	87.33 m2
PLANTA ALTA	97.86 m2
COCHERA	20.87 m2
LAVADERO	3.20 m2
<b>TOTAL</b>	<b>209.26 m2</b>

## FACHADA

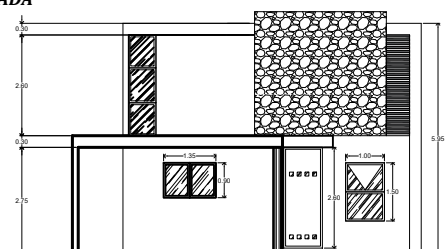

# PLANTA ALTA

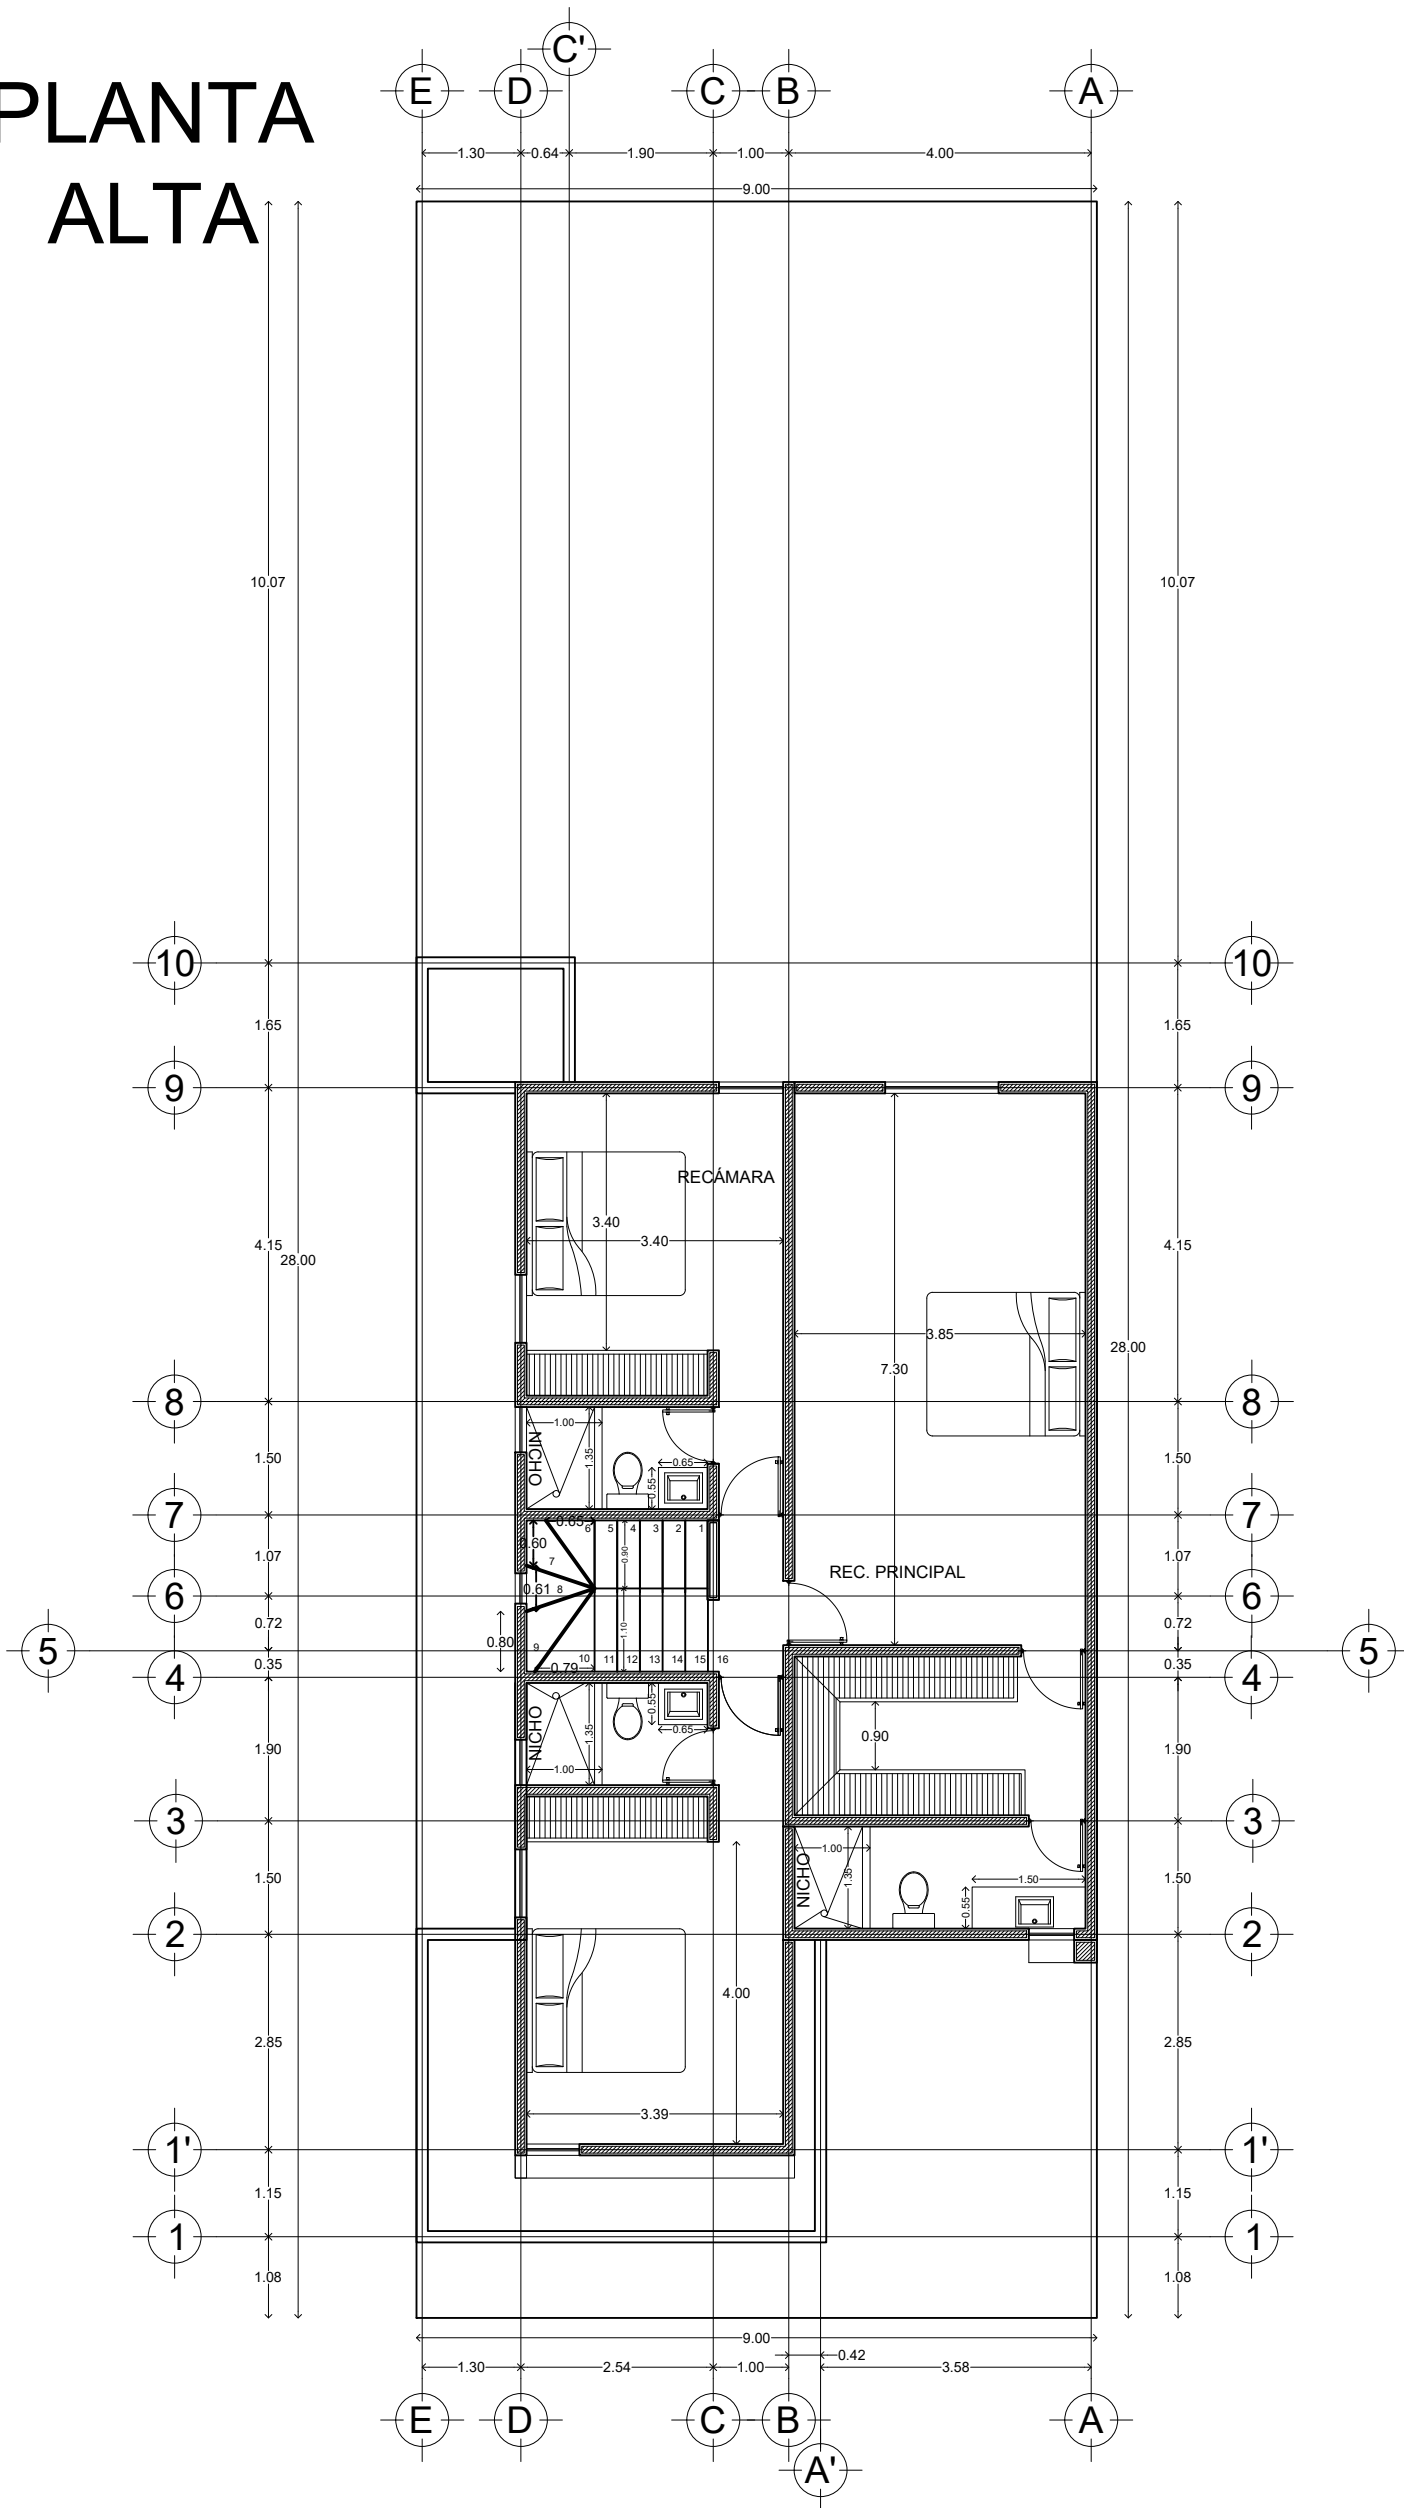

Calle 13-B # 36 x 60 y 12 Col. Felipe Carrillo Puerto Chuburna  
Tel: (9) 81 63 84 Correo: oficinasconstruccion@hotmail.com

**PLANO**  
ARQUITECTÓNICO

ESCALA 1/100 ACOTACION METROS FECHA JUNIO/2022


## DATOS GENERALES

PROYECTO: CAPRI RESIDENCIAL  
DESARROLLADOR: CONSTRUCTORA ESCUADRON S.A. DE C.V.  
DIRECCION: LOTE 02  
MODELO: MODELO 210 TIPO A

## AREA


PLANTA BAJA	87.33 m2
PLANTA ALTA	97.86 m2
COCHERA	20.87 m2
LAVADERO	3.20 m2
<b>TOTAL</b>	<b>209.26 m2</b>

## FACHADA

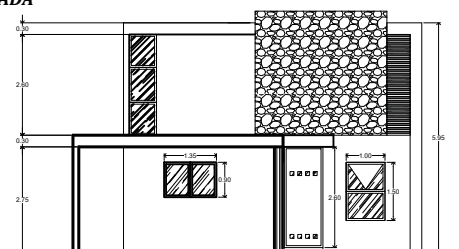



# PLANTA BAJA

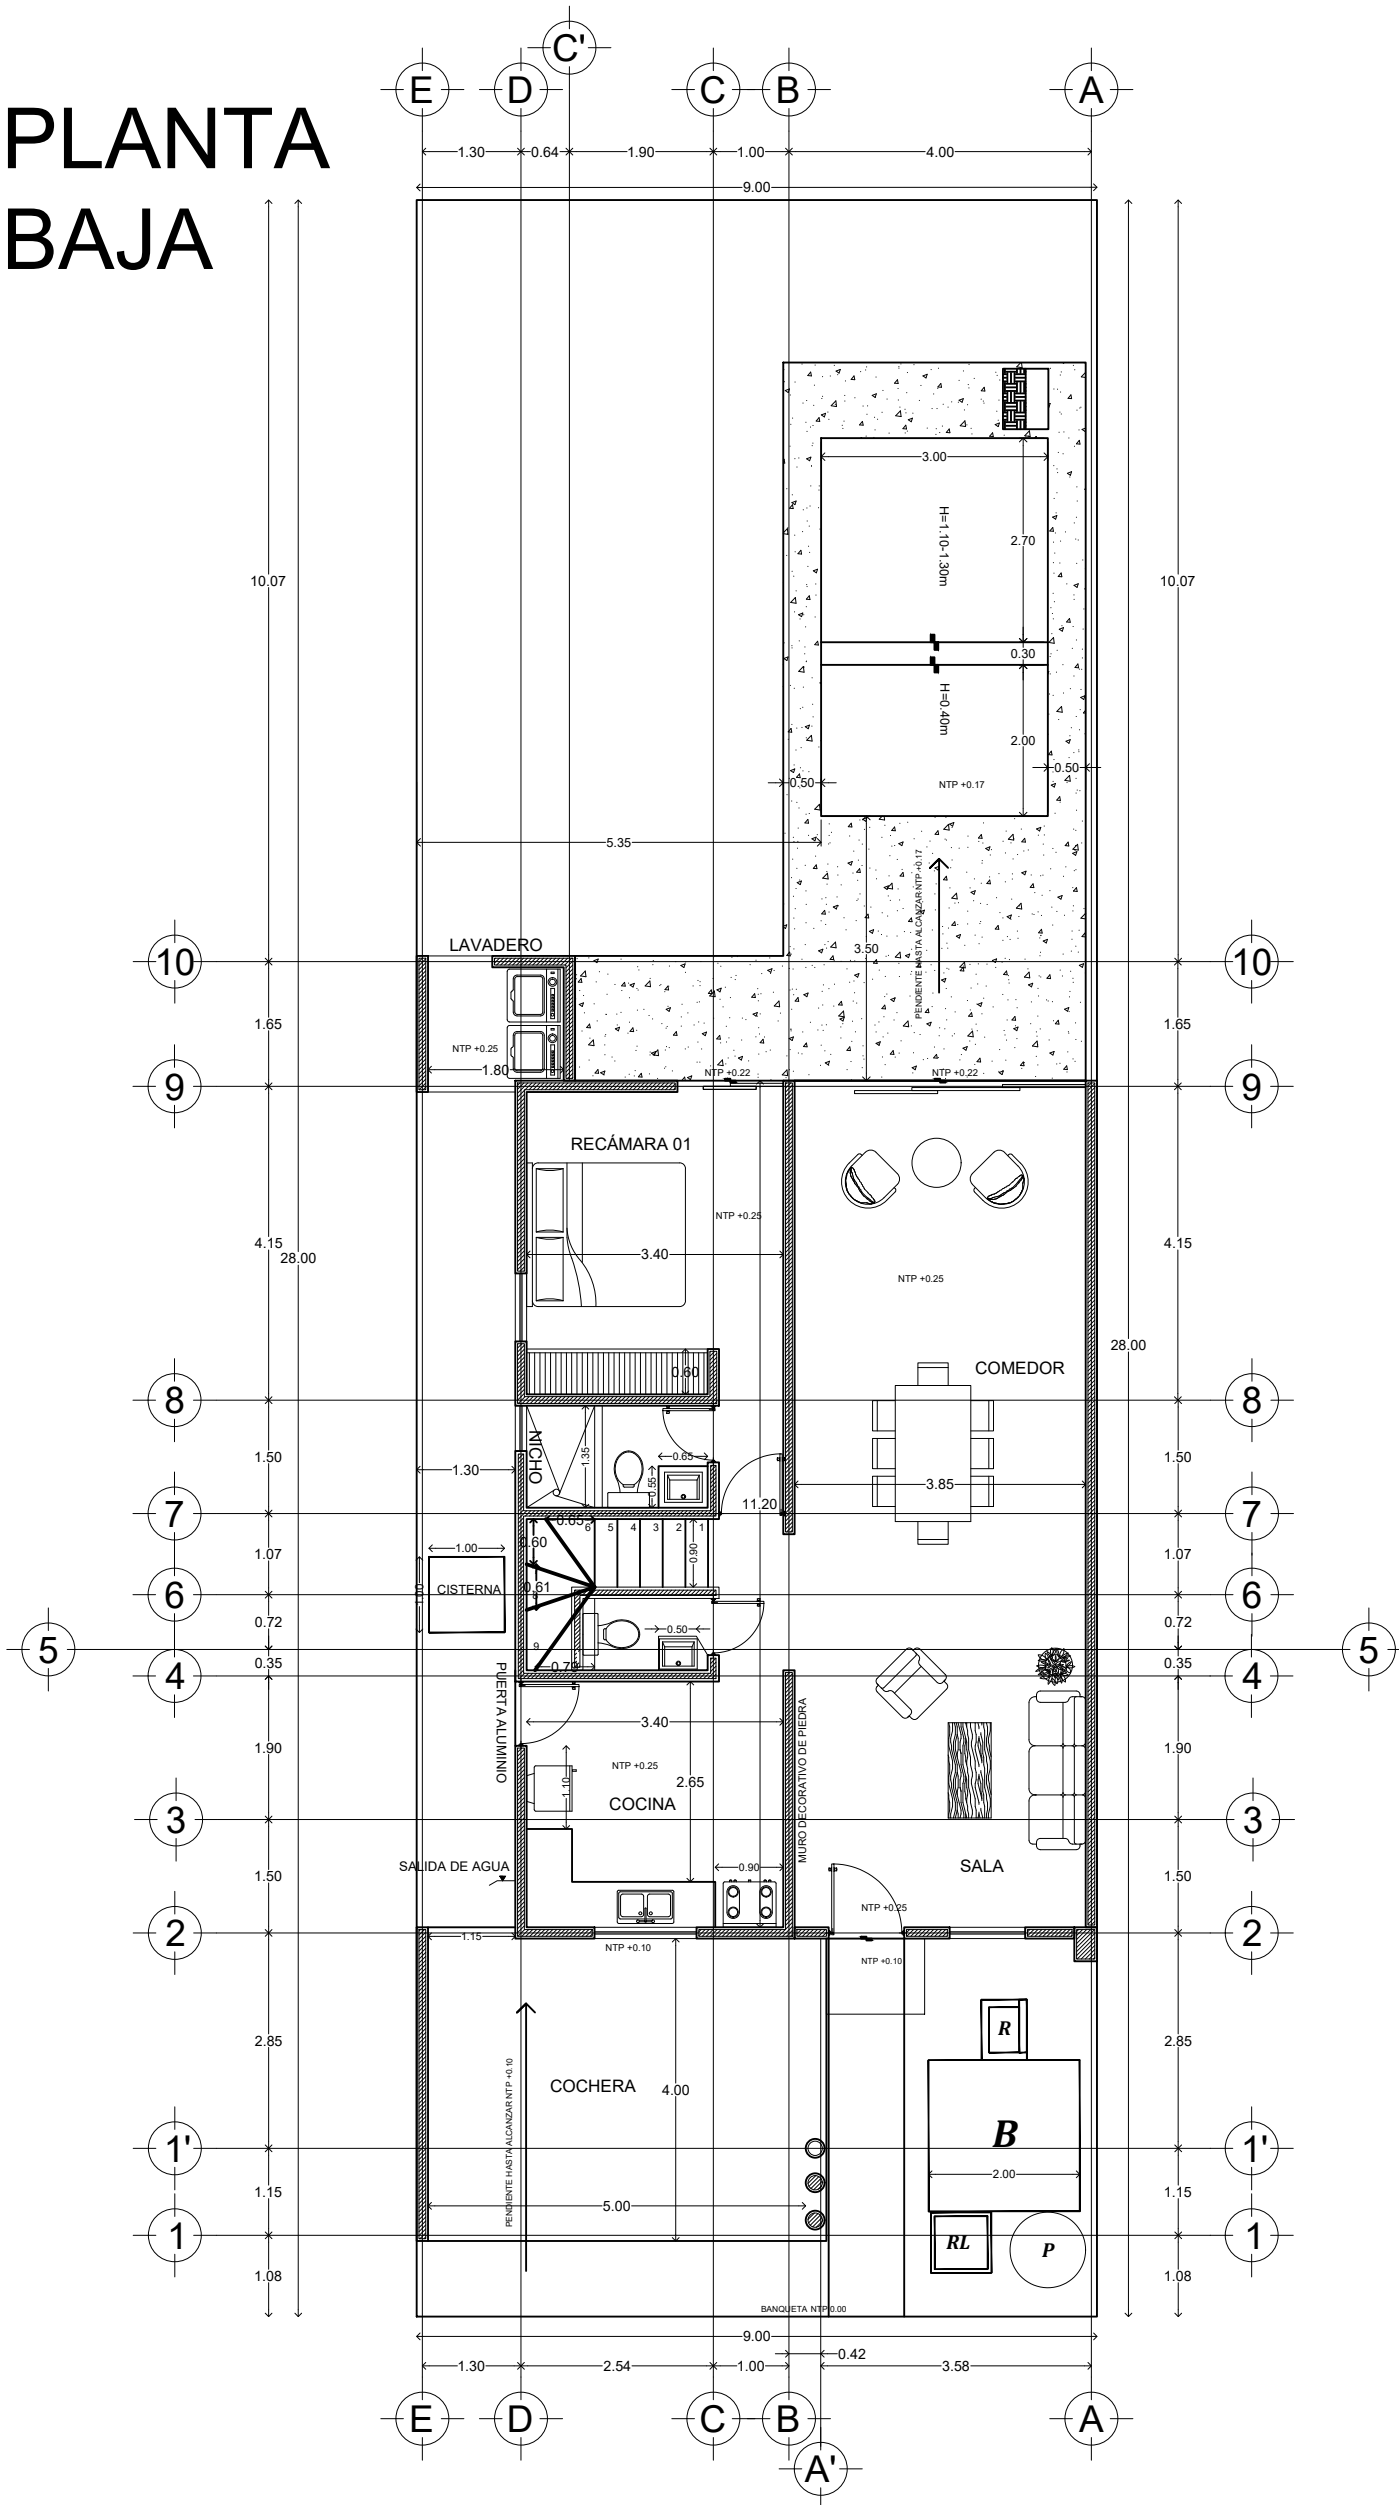

Calle 13-B # 36 x 60 y 12 Col. Felipe Carrillo Puerto Chuburna  
Tel: (9) 81 63 84 Correo: oficinasconstrucciones@hotmail.com

PLANO

ARQUITECTÓNICO

ESCALA 1/100 ACOTACION METROS FECHA JUNIO/2022

## DATOS GENERALES

PROYECTO: CAPRI RESIDENCIAL  
DESARROLLADOR: CONSTRUCTORA ESCUADRON S.A. DE C.V.  
DIRECCION: LOTE 02  
MODELO: MODELO 210 TIPO A

## AREA

PLANTA BAJA: 87.33 m<sup>2</sup>  
PLANTA ALTA: 97.86 m<sup>2</sup>  
COCHERA: 20.87 m<sup>2</sup>  
LAVADERO: 3.20 m<sup>2</sup>  
TOTAL: 209.26 m<sup>2</sup>

## FACHADA

